



DENISA DRAHOŠOVÁ, III. ROČNÍK BAK.
LS 2020, ATZBP


PROLUKA TURNOV

FAKULTA ARCHITEKTURY ČVUT, PRAHA
ATELIÉR GIRSA, ÚSTAV PAMÁTKOVÉ PÉČE

PŮDORYS PRÍZEMÍ M 1:150



PŮDORYS PATRA M 1:150

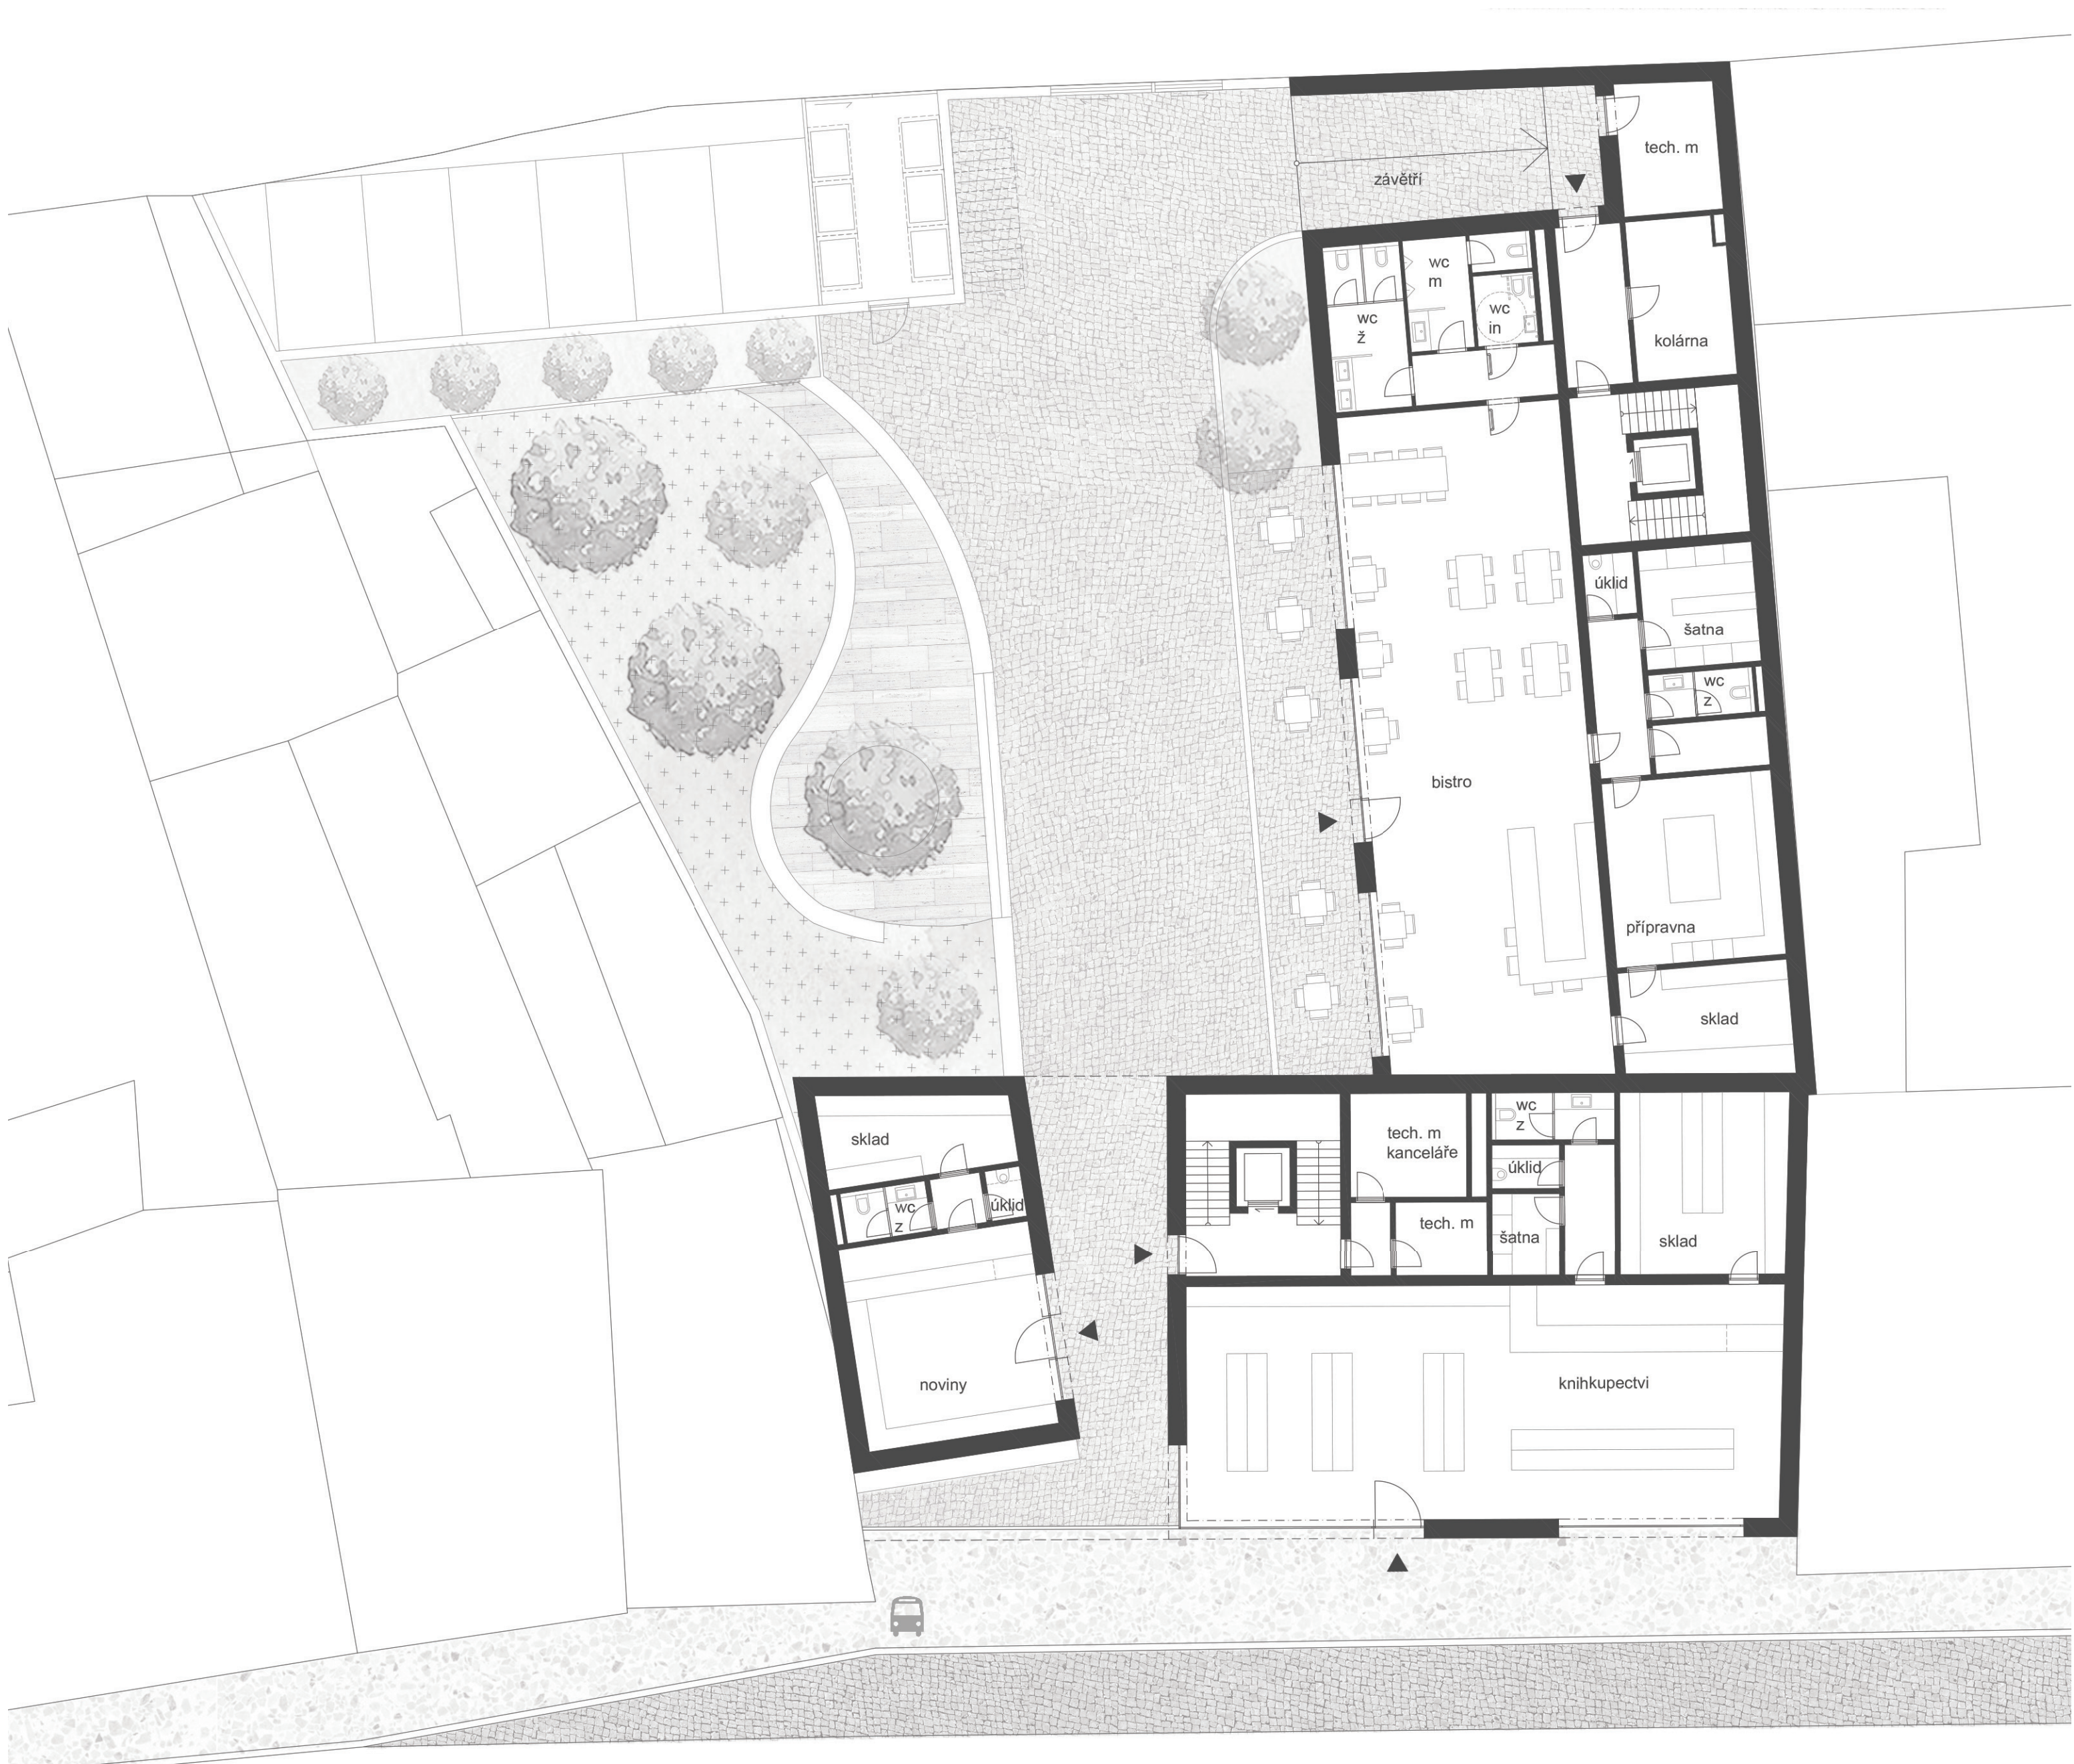

ul. Sobotecká



Tento semestr jsme se s ateliérem podívali do města Turnov, kde jsme řešili oblast Koňského trhu. Ačkoliv Koňský trh leží v centru města a měl by ho propojovat, je tato část zcela nefunkční a plná proluk. Můj projekt řeší proluku, která se nachází v ulici Sobotecká, což je jedna z hlavních dopravních tepen Turnova. Proluka dělí ulici na část, kde je plná uliční zástavba a živí parter a na část, kde uliční zástavba začíná mizet. Uliční čára proluky je vůči okolním objektům cca o jeden metr ustoupená, a to kvůli autobusové zastávce, která se před pozemkem nachází. Protože tuto zastávku zachováme, rozhodla jsem se navrhovaný objekt nechat ustoupený.

Proluka má nepravidelný tvar rozvírající se směrem od ulice. Umísťuji tam hmotu do tvaru „L“, kde uliční parter je cca v 1/3 rozdělen průchodem, který vede do příchozího dvora. Menší část tohoto parteru je ustoupená a vytváří tak kryté čekací místo u zastávky. Dvorní i uliční křídlo má tři patra a je zakončeno sedlovou střechou. V uličním parteru je umístěno knihkupectví a v patrech jsou kanceláře. Do dvora jsem umístila byty, protože hluk z uliční dopravy by mohl být příliš rušivý, v parteru se nachází bistro s venkovní zahradkou.

POHLEDY M 1:150

