



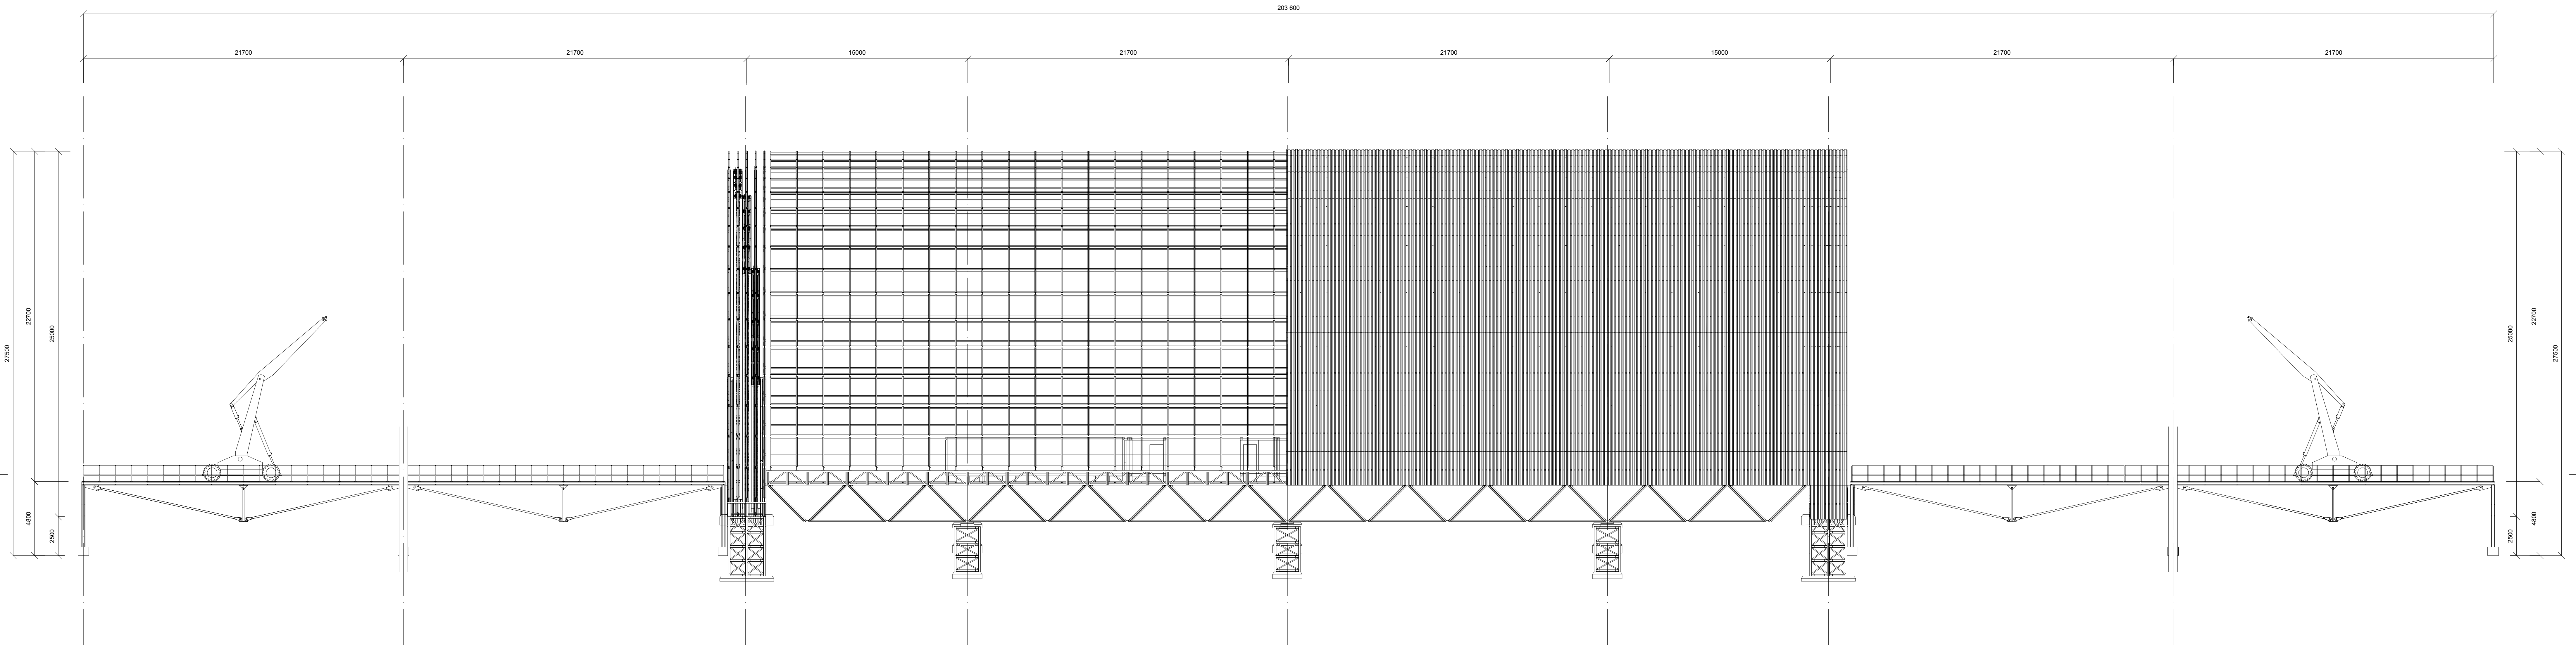

Pohled
Zobrazení částečně rozložené konstrukce

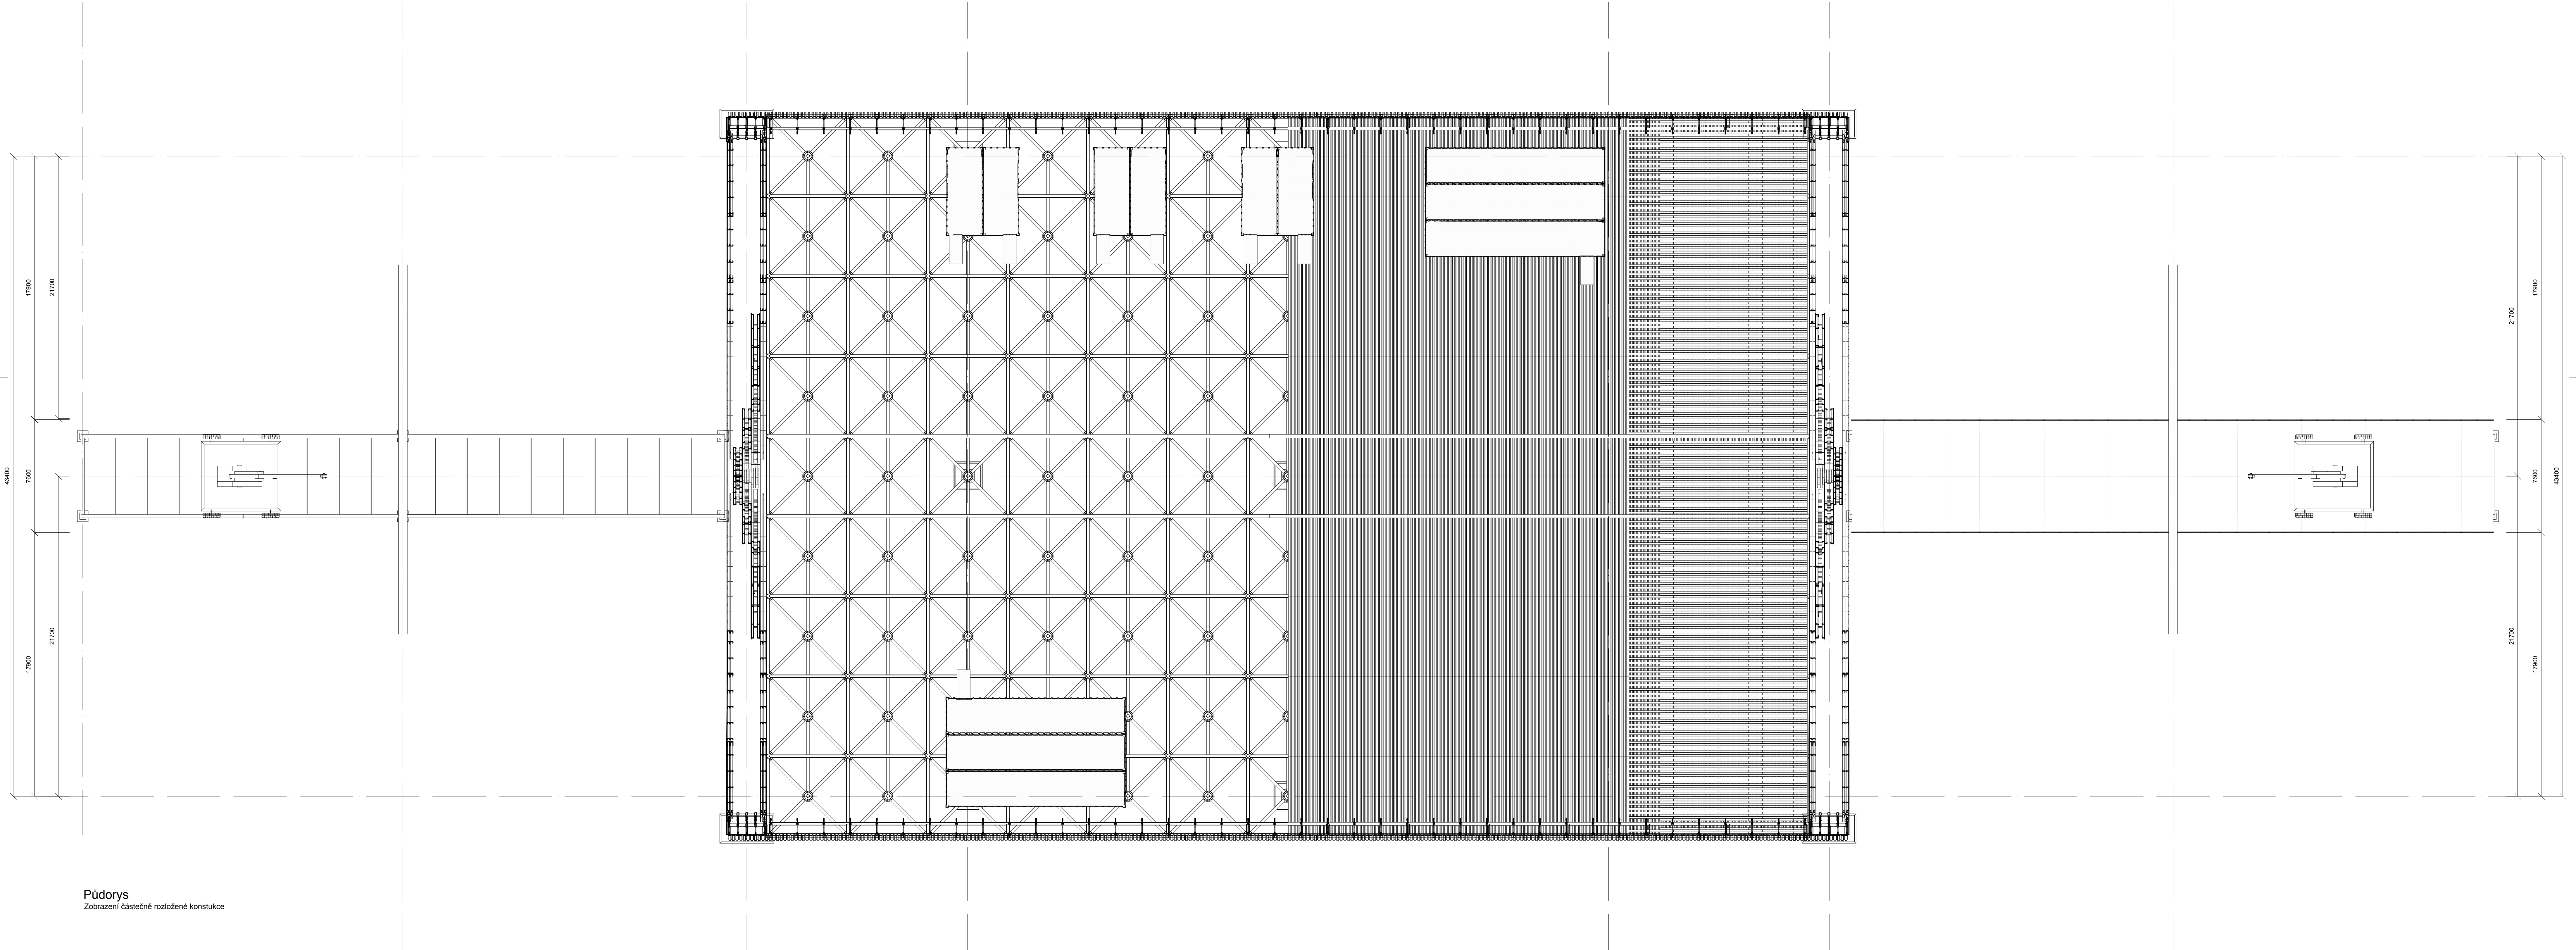

Půdorys
Zobrazení částečně rozložené konstrukce