


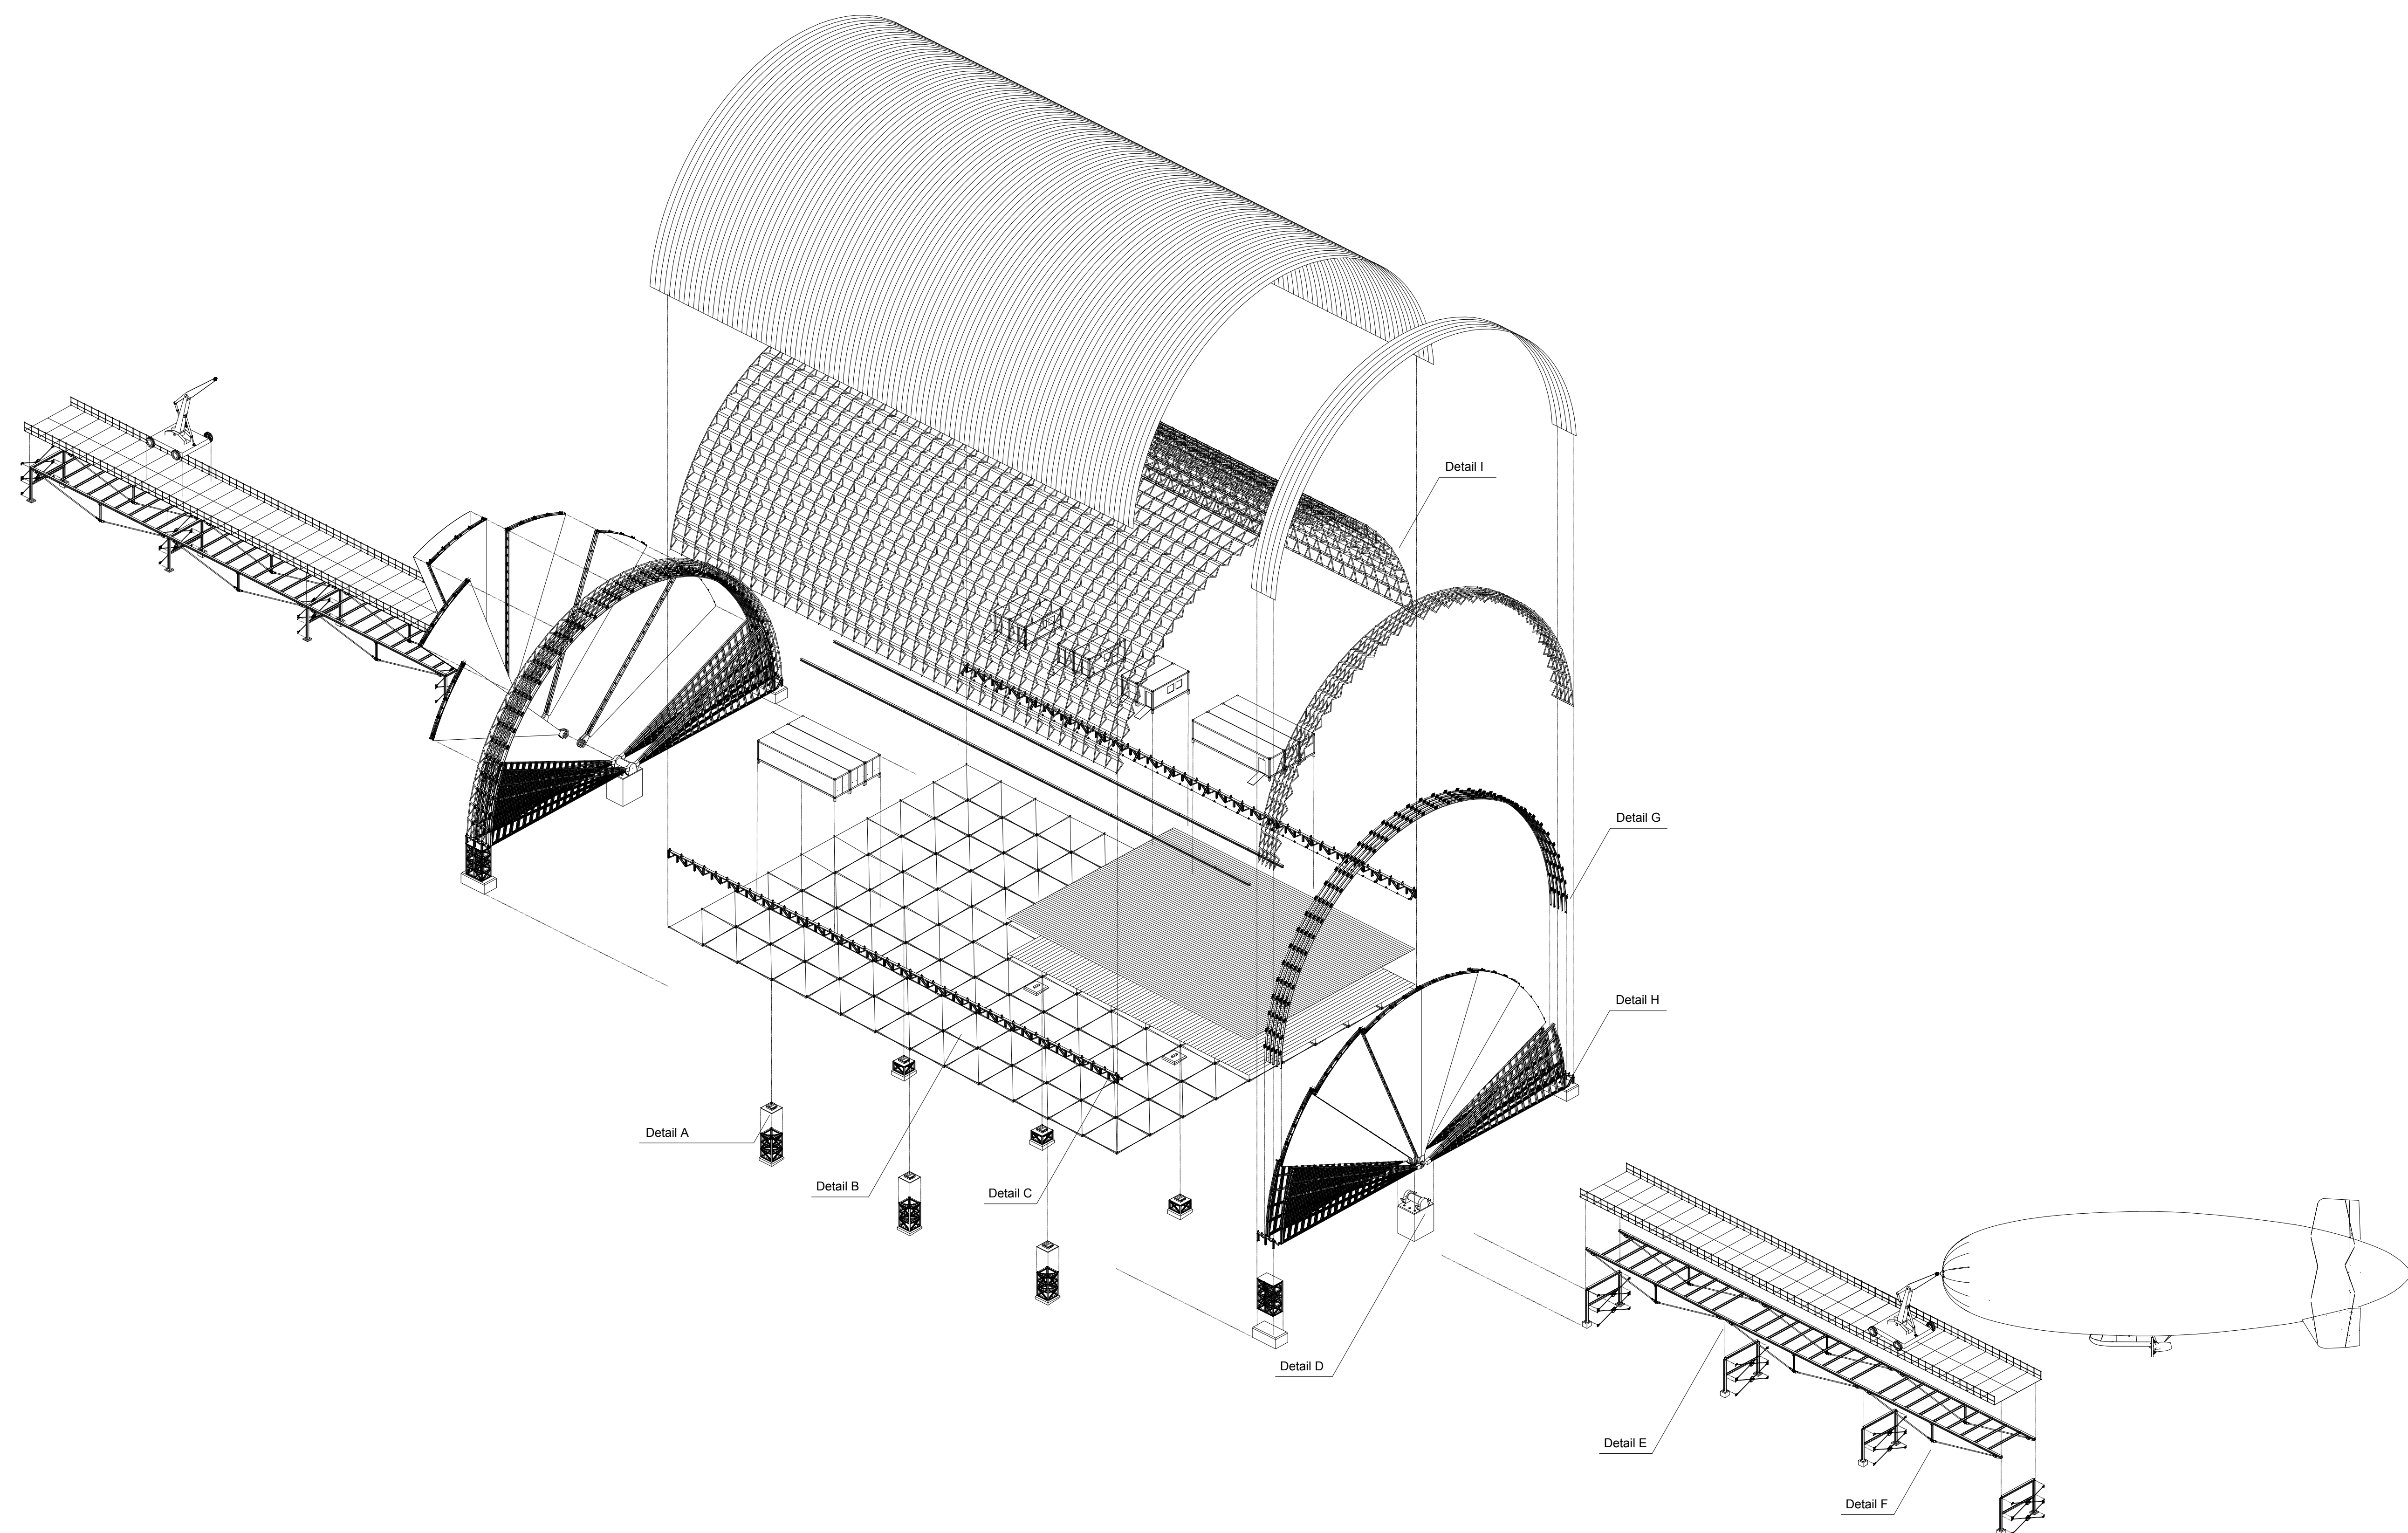

Axonometrie
Rozložená konstrukce hangáru

