


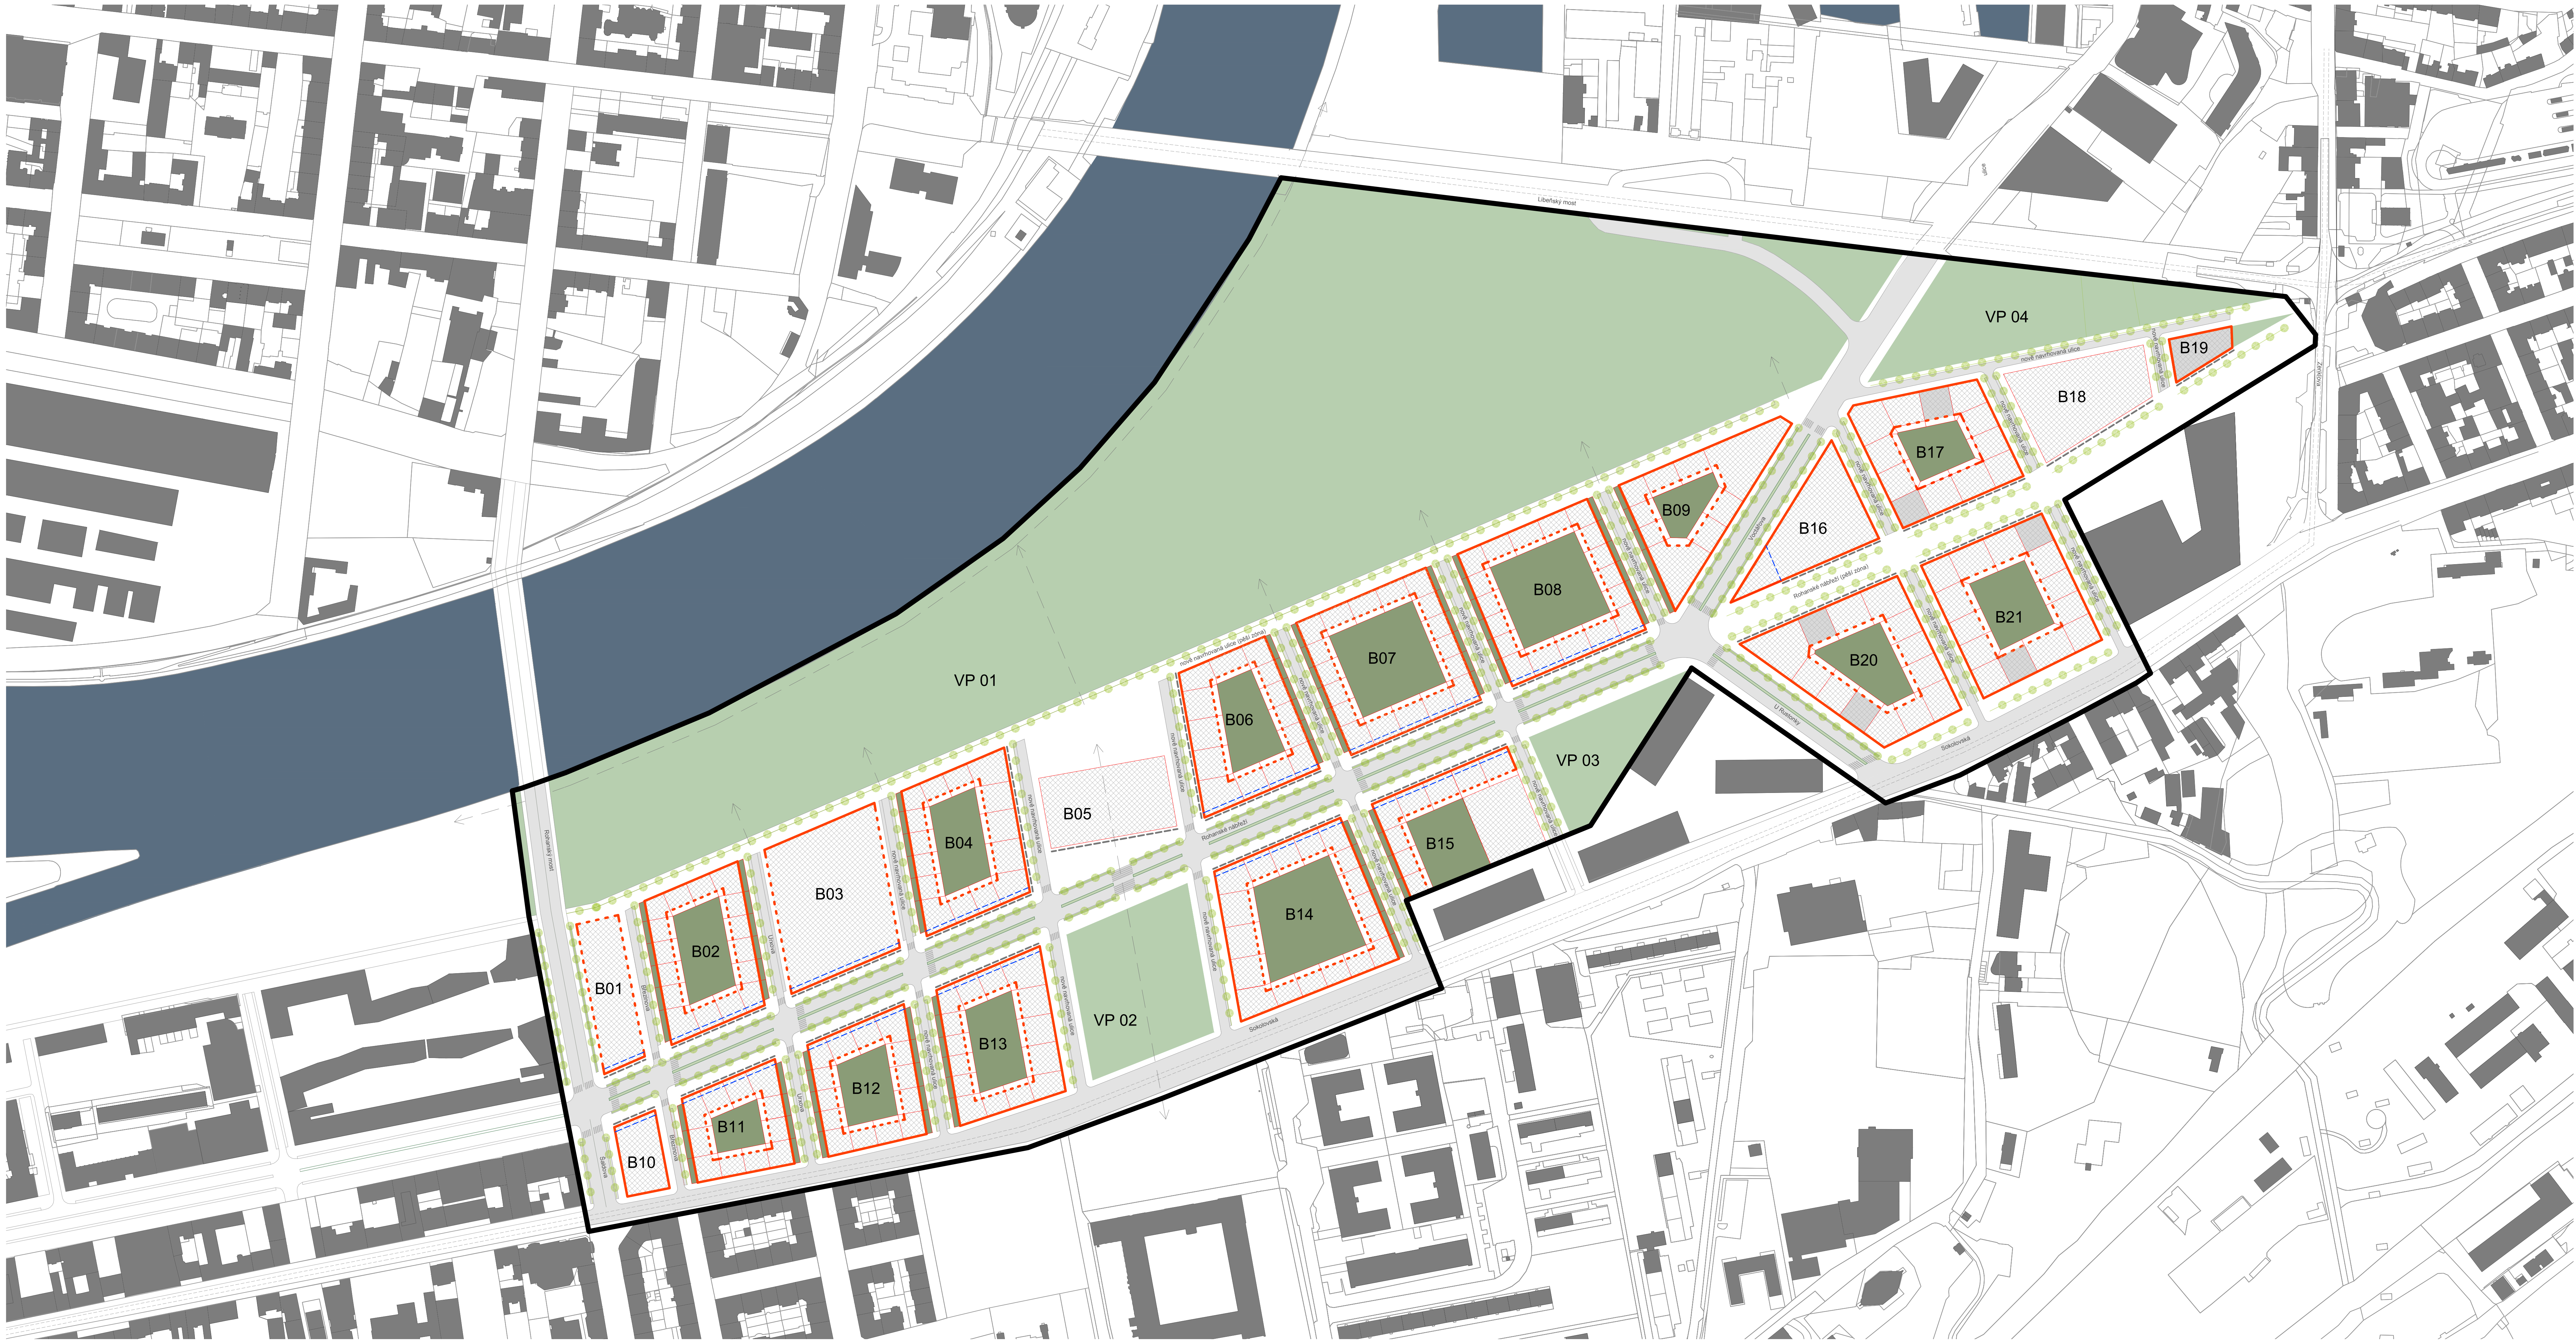

LEGENDA

- HRANICE REGULOVANÉHO ÚZEMÍ
- STÁVAJÍCÍ ZÁSTAVBA
- B XX

BLOK
- VPXX

VEŘEJNÝ PROSTOR
- TRAMVAJOVÁ DRÁHA

PODMÍNKY PRO UMÍSTĚNÍ A PROSTOROVÉ USPOŘÁDÁNÍ STAVEB

- STAVEBNÍ ČÁRA UZAVŘENÁ
- STAVEBNÍ ČÁRA VOLNÁ
- ZASTAVITELNÁ ČÁST POZEMKU
STAVBAMI S MAX VÝŠKOU 20 m
- ZASTAVITELNÁ ČÁST POZEMKU
VÝJIMKY S VYŠŠÍ POVOLENOU MAX VÝŠKOU
- LOUBÍ


PODMÍNKY PRO VYMEZENÍ A VYUŽITÍ POZEMKŮ

- HRANICE POZEMKU
- SOUKROMÁ ZELEŇ
- POZEMKY PRO VEŘ.PROSTRANSTVÍ - VEŘEJNÁ ZELEŇ
- POZEMKY PRO VEŘ.PROSTRANSTVÍ - PROSTOR PRIMÁRNĚ URČENÝ PRO POHYB MOTOROVÝCH VOZIDEL
- POZEMKY PRO VEŘ.PROSTRANSTVÍ - PROSTOR PRIMÁRNĚ URČENÝ PRO PĚŠÍ
- LINIOVÁ ZELEŇ - STROMOŘADÍ
- VYUŽITÍ PARTERU - AKTIVNÍ PARTER
- PĚŠÍ PROSTUPNOST NUTNÁ K ZACHOVÁNÍ



- LEGENDA
- HRANICE REGULOVANÉHO ÚZEMÍ
 - STÁVAJÍCÍ ZÁSTAVBA
 - HRANICE BLOKŮ - ULIČNÍ ČÁRA
 - BLOK
 - VEŘEJNÝ PROSTOR
 - TRAMVAJOVÁ DRÁHA

- POZEMKY ASANACÍ
- ASANACE
- POZEMKY PRO VEŘEJNĚ PROSPĚŠNÉ STAVBY
- BXX VEŘEJNÁ VYBAVENOST - blok s označením XX
 - VPXX VEŘEJNÁ ZELEŇ - veřejný prostor s označením XX
 - VPXX NÁMĚSTÍ A PĚŠÍ ZÓNY VYŠŠÍHO VÝZNAMU - veřejný prostor s označením XX
 - KOMUNIKACE VYŠŠÍHO VÝZNAMU

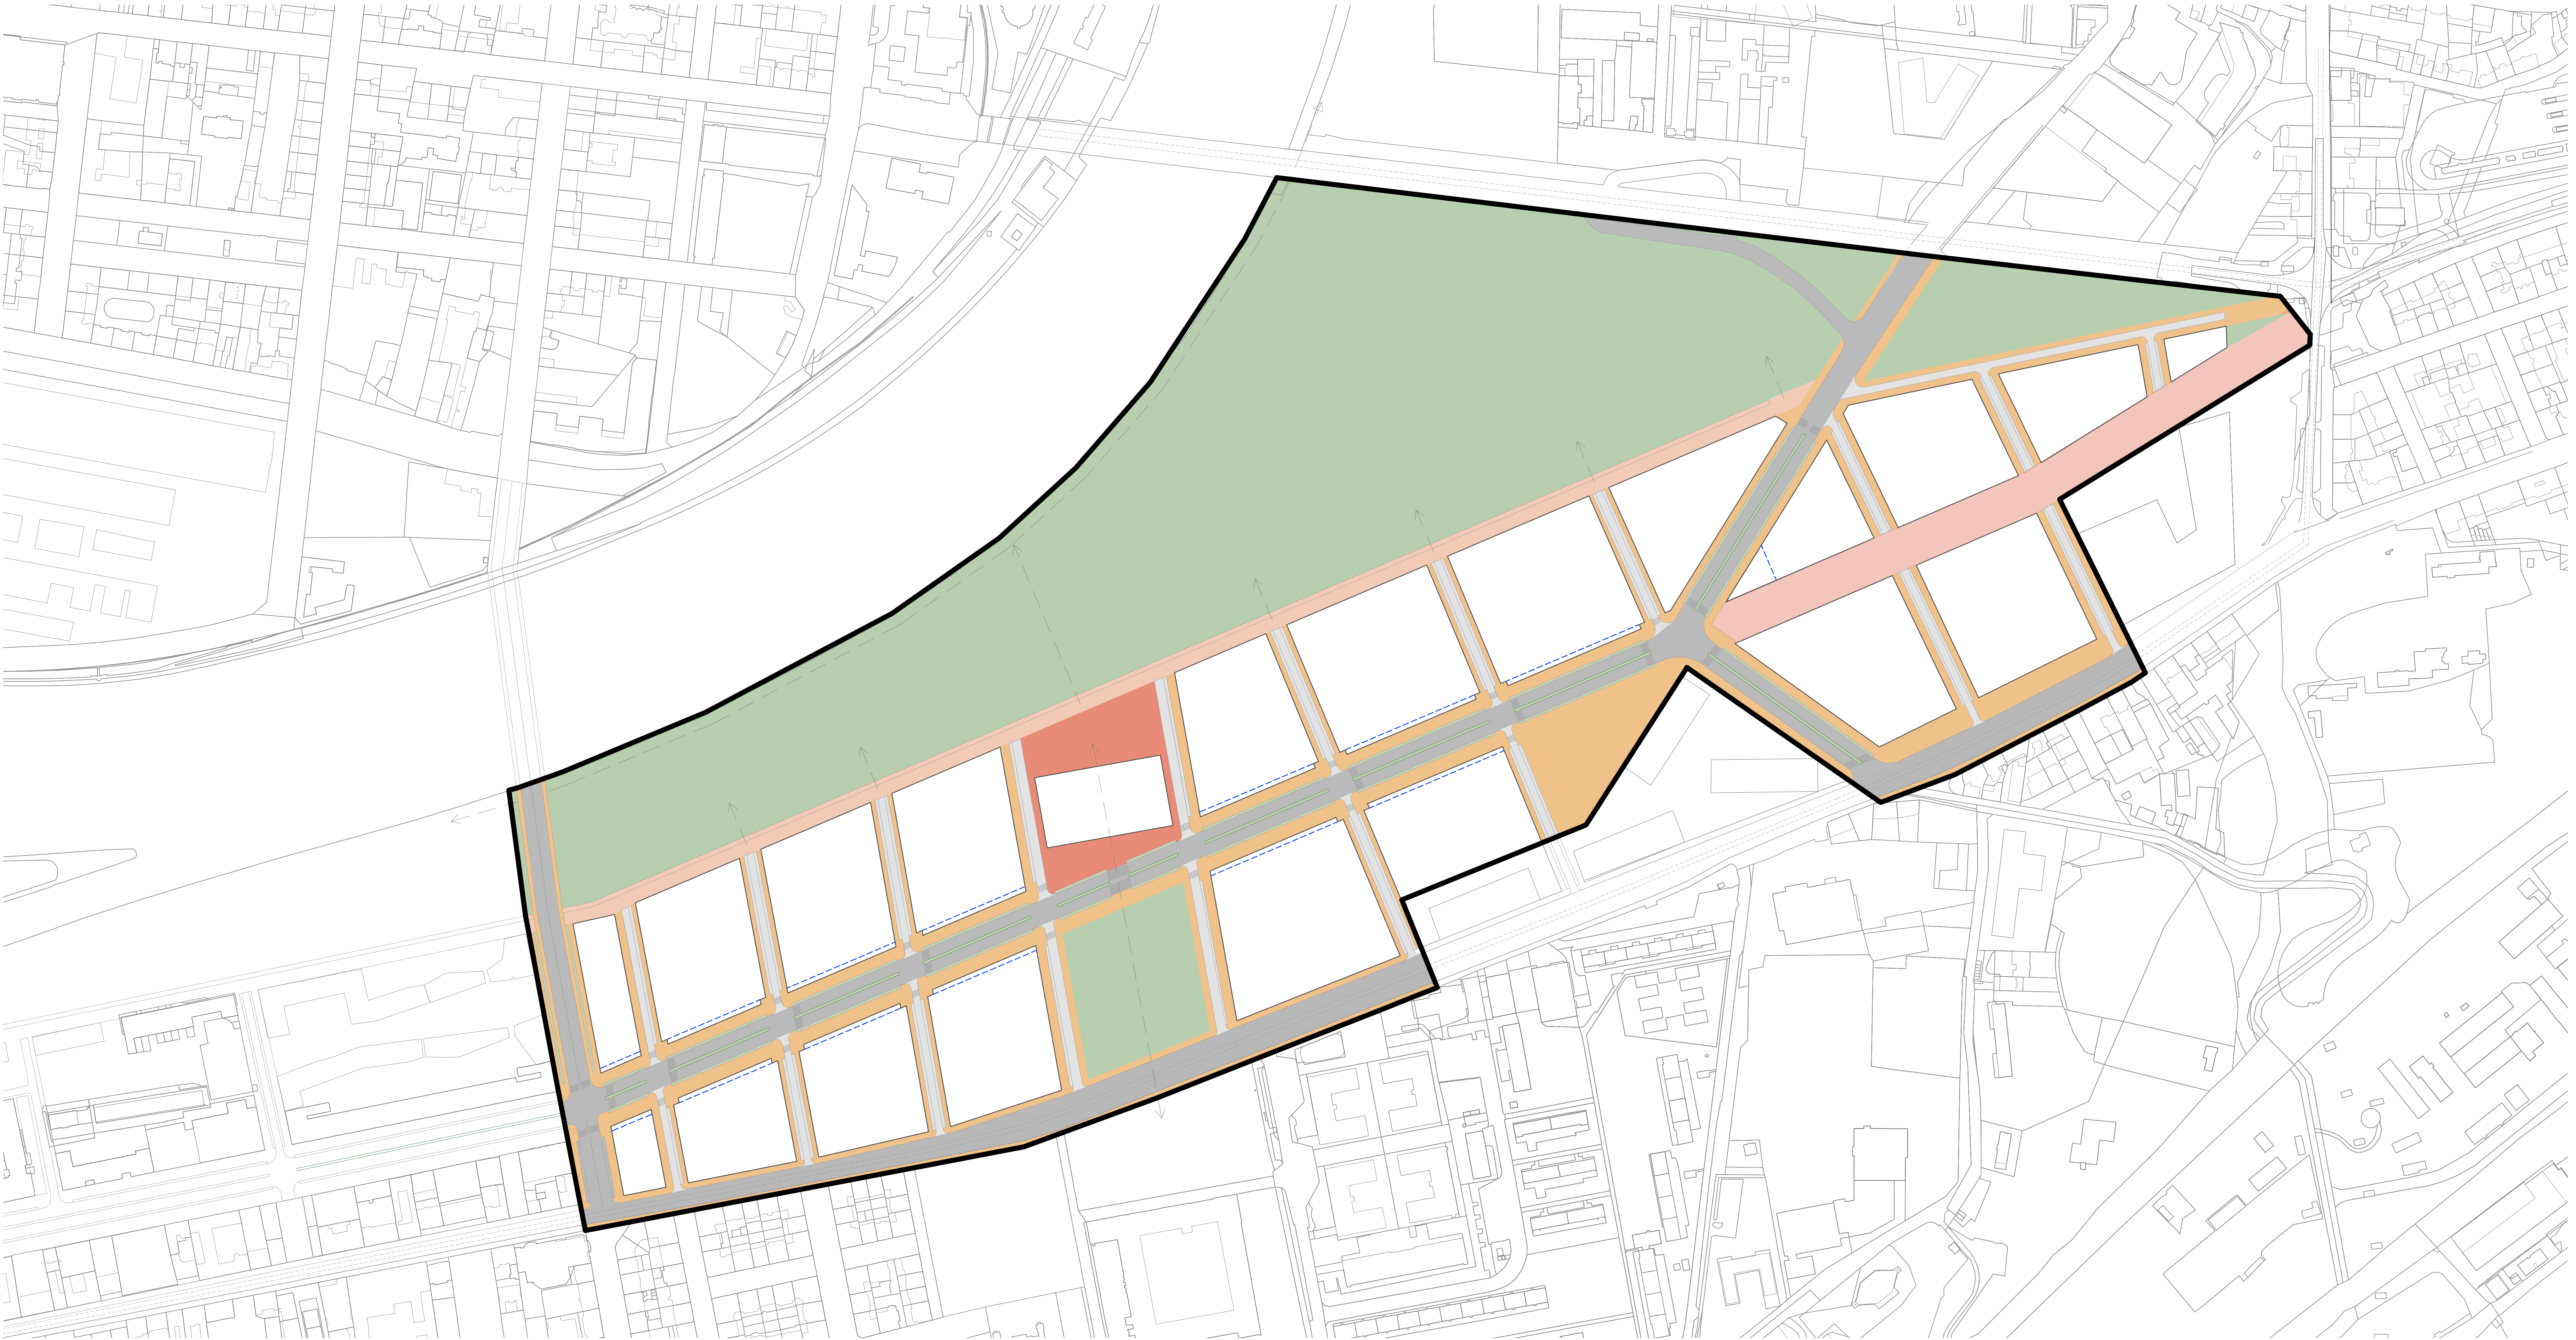

LEGENDA

- HRANICE REGULOVANÉHO ÚZEMÍ**
- URBÁNNÍ BLOKY V REGULOVANÉM ÚZEMÍ VYMEZENÉ ULIČNÍ ČAROU
- TRAMVAJOVÁ DRÁHA

VEŘEJNÁ PROSTRANSTVÍ - PROSTOR PRO PĚŠÍ

- ZELEŇ
- NÁMĚSTÍ
- CHODNÍKY
- PĚŠÍ ZÓNA - POVOLEN VJEZD AUTOMOBILŮ ZA ÚČELEM ZÁSOBOVÁNÍ / PRŮJEZD REZIDENTŮ

VEŘEJNÁ PROSTRANSTVÍ - PROSTOR PRO MOTOROVOU DOPRAVU

- MĚSTSKÁ TŘÍDA - PROSTOR URČENÝ PRO AUTOMOBILOVOU DOPRAVU
- VÝZNAMNÉ ULICE - UL. SOKOLOVSKÁ - AUTOMOBILOVÁ DOPRAVA, TRAMVAJ
- LOKÁLNÍ ULICE - OBSLUŽNÁ KOMUNIKACE

PRVKY ZASAHUJÍCÍ DO VEŘEJNÉHO PROSTORU

- LOUBÍ
- PĚŠÍ PROSTUPNOST NUTNÁ K ZACHOVÁNÍ



LEGENDA


- HRANICE REGULOVANÉHO ÚZEMÍ
- HRANICE BLOKŮ - ULIČNÍ ČÁRA
- HRANICE POZEMKU
- STÁVAJÍCÍ ZÁSTAVBA
- ZELEŇ

STÁVAJÍCÍ VEDENÍ SÍTÍ

- VODOVOD
- PLYNOVOD
- TEPLOVOD
- ELEKTRICKÉ VEDENÍ
- KANALIZACE SPLAŠKOVÁ

RUŠENÉ VEDENÍ SÍTÍ

- VODOVOD
- PLYNOVOD
- TEPLOVOD
- ELEKTRICKÉ VEDENÍ
- KANALIZACE

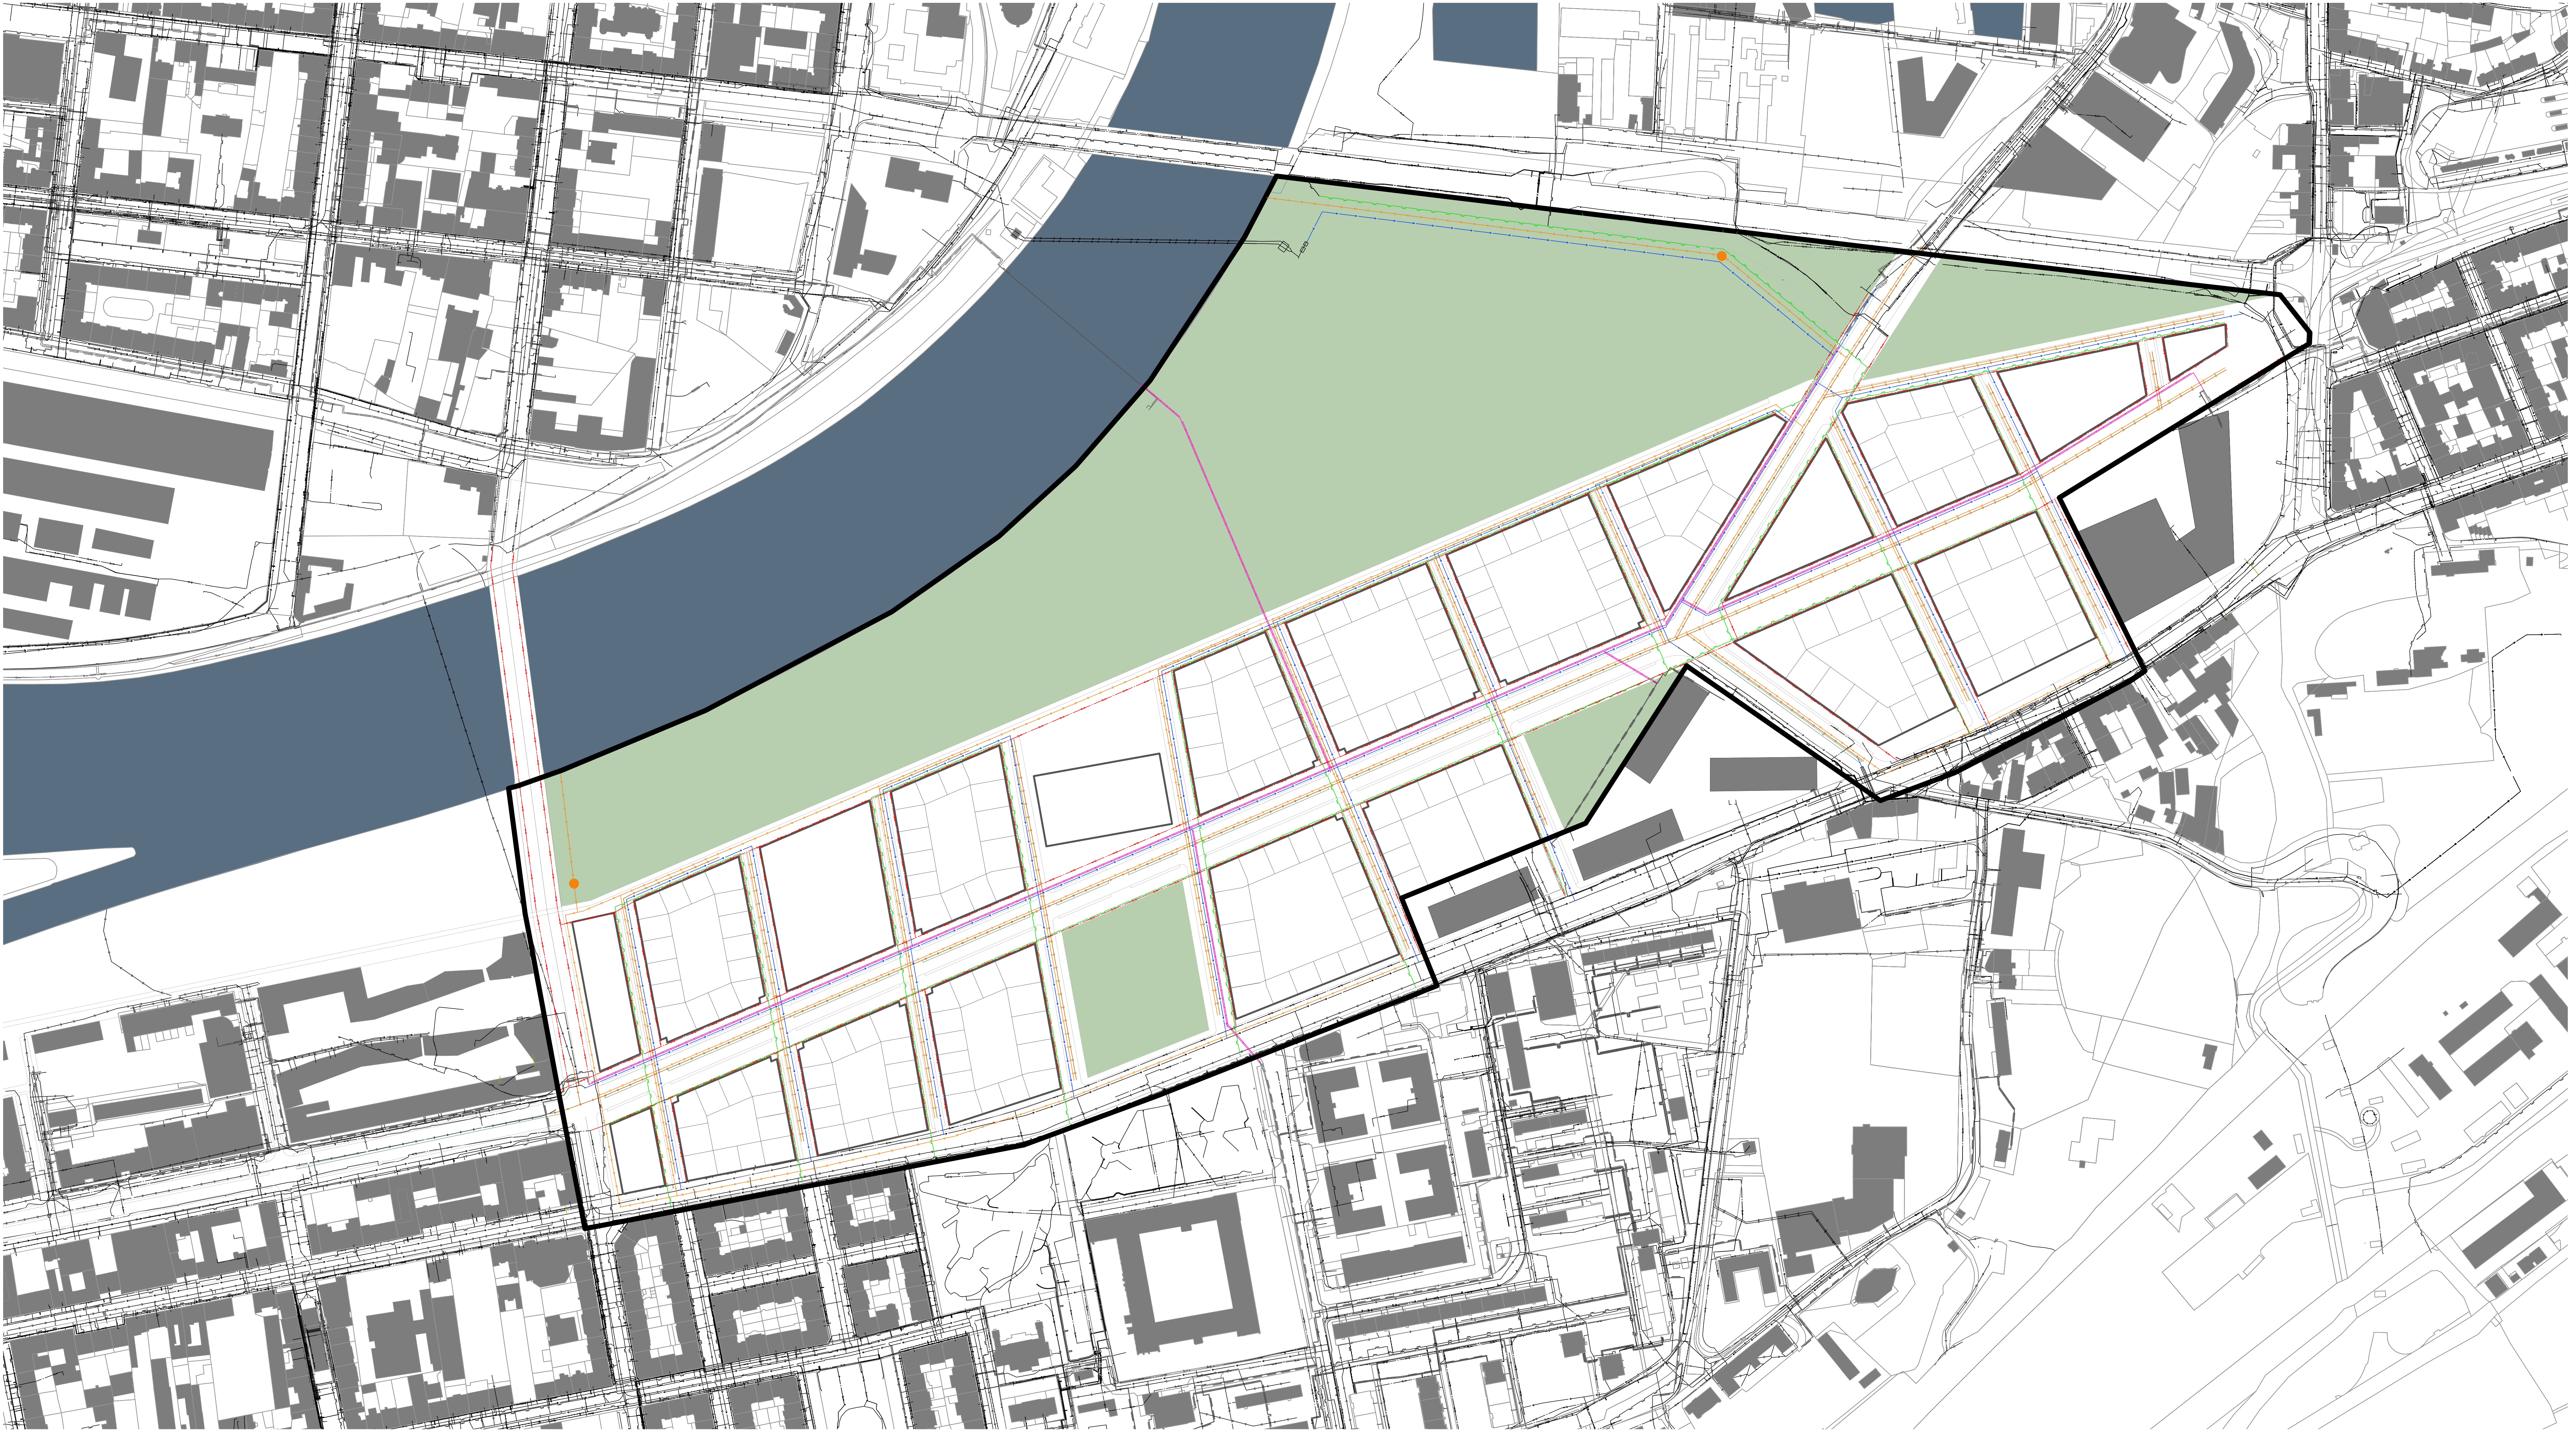

LEGENDA

- HRANICE REGULOVANÉHO ÚZEMÍ
- HRANICE BLOKŮ - ULIČNÍ ČÁRA
- HRANICE POZEMKU
- STÁVAJÍCÍ ZÁSTAVBA
- ZELEŇ

STÁVAJÍCÍ VEDENÍ SÍTĚ

- VODOVOD
- PLYNOVOD
- TEPLOVOD
- ELEKTRICKÉ VEDENÍ
- KANALIZACE

NAVRHOVANÉ VEDENÍ SÍTĚ

- VODOVOD
- PLYNOVOD
- TEPLOVOD
- ELEKTRICKÉ VEDENÍ
- KANALIZACE SPLAŠKOVÁ
- KANALIZACE DEŠŤOVÁ
- KANALIZACE DEŠŤOVÁ - RETENČNÍ NÁDRŽ