


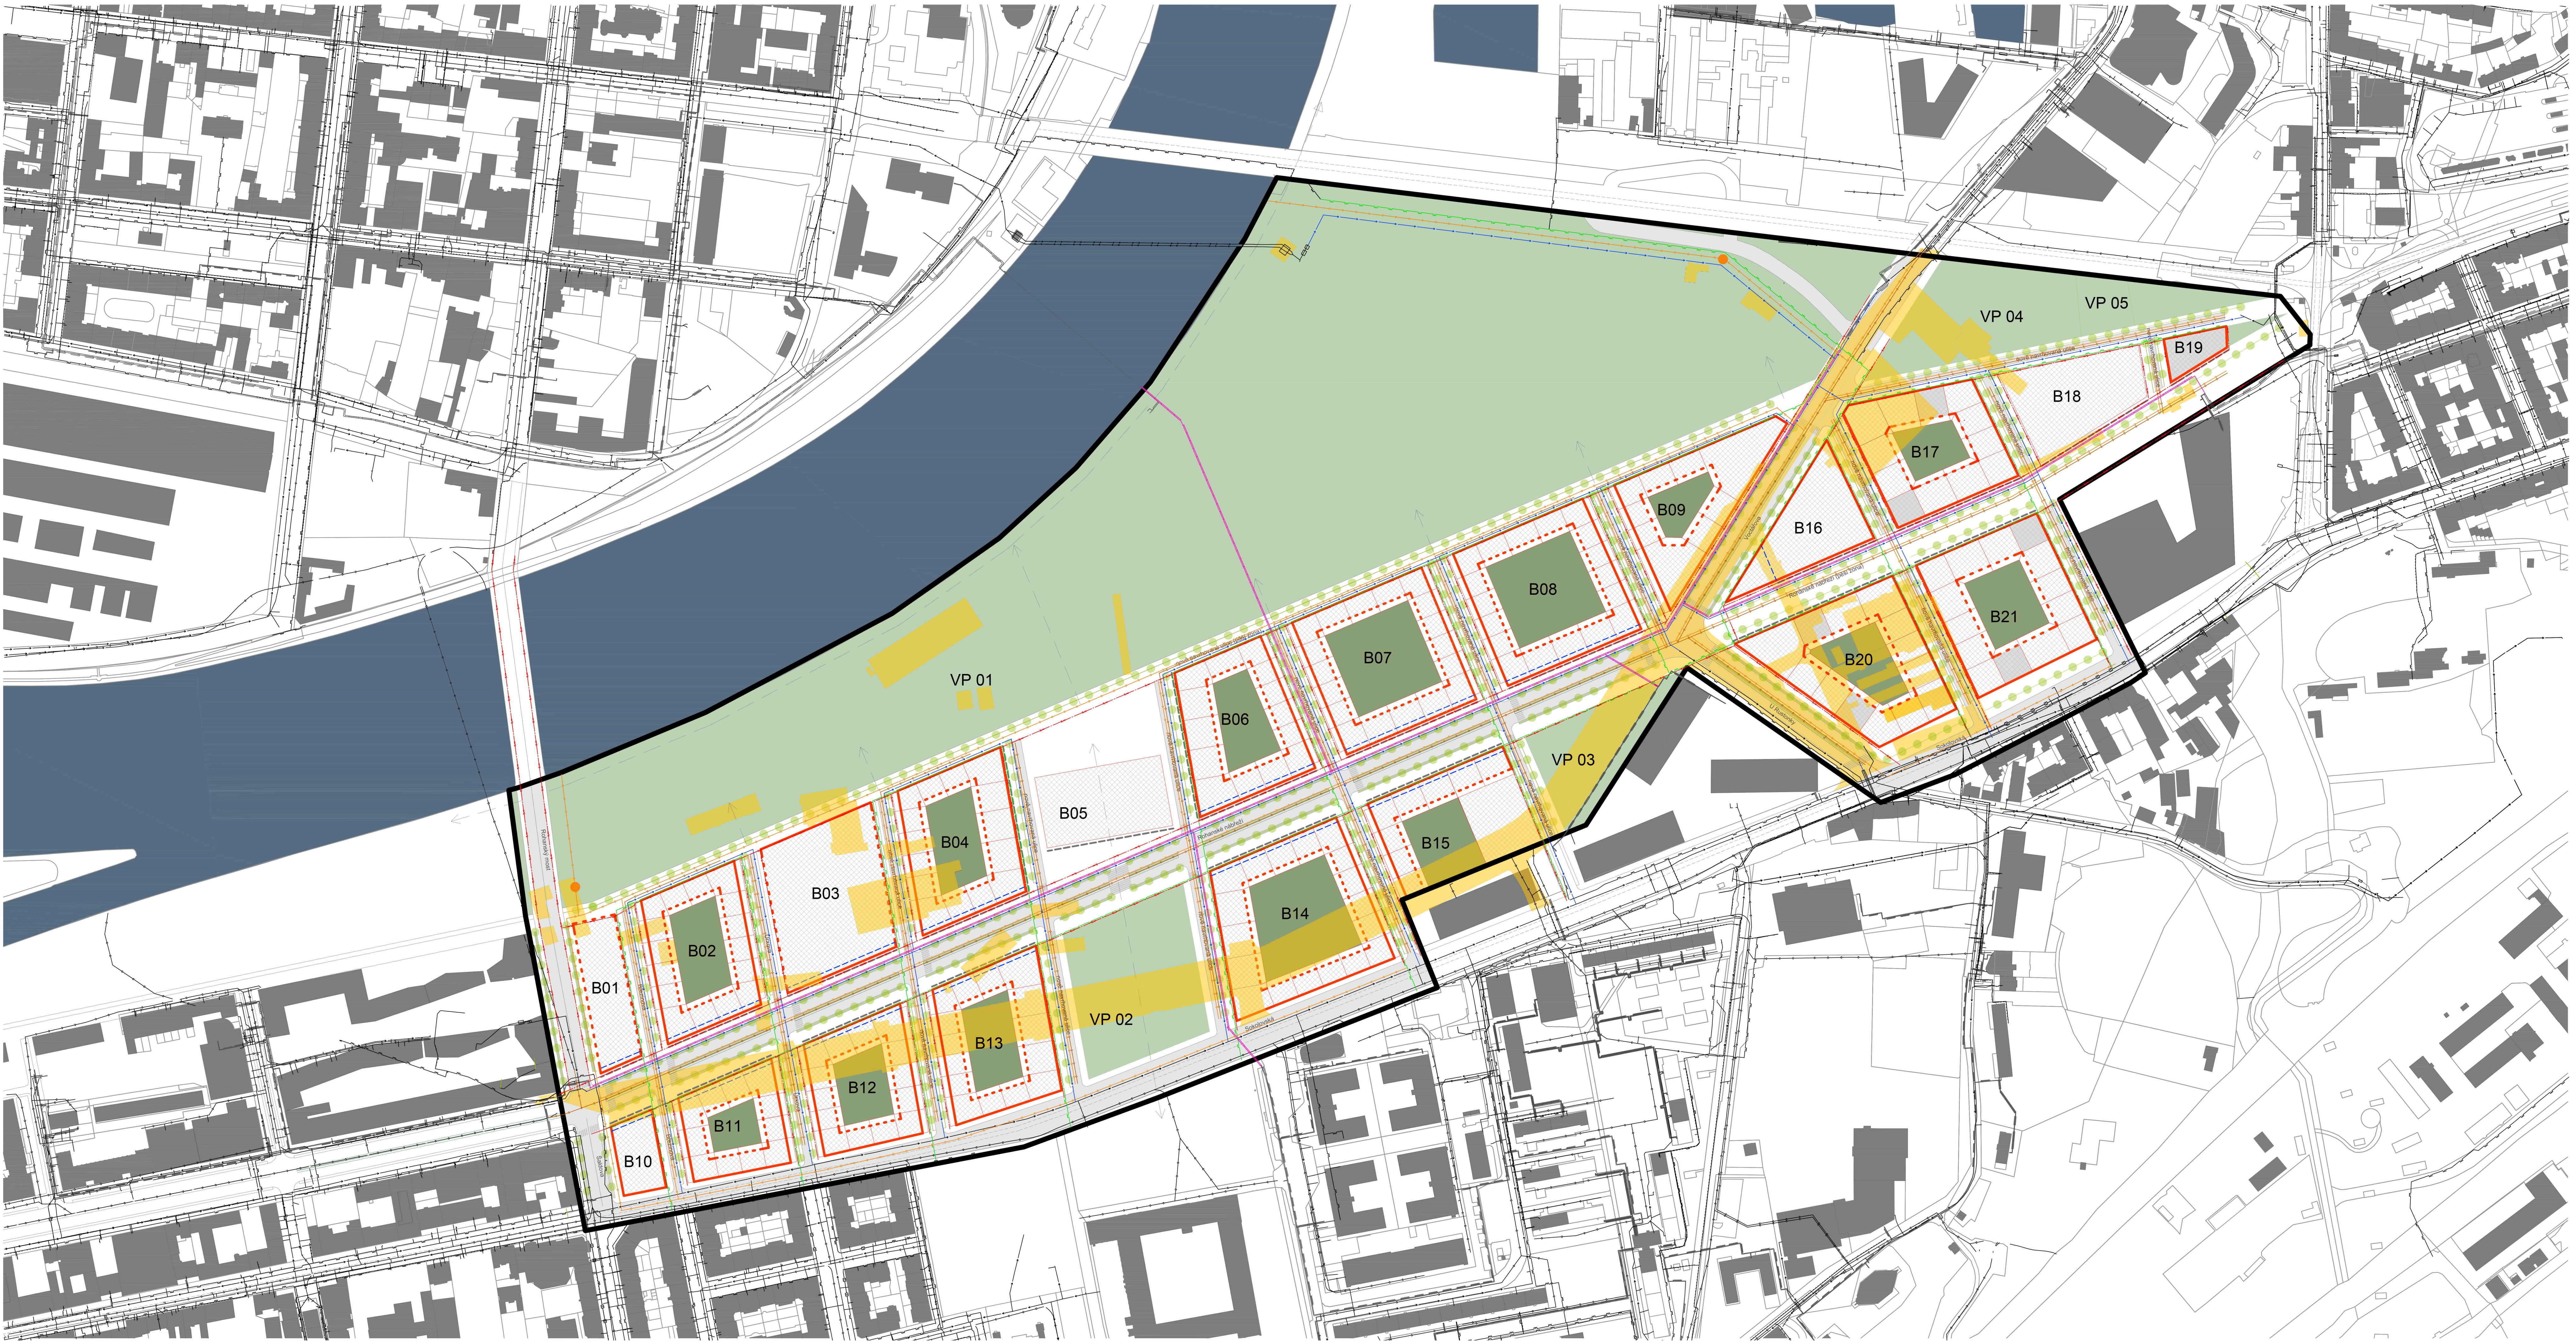

LEGENDA


- HRANICE REGULOVANÉHO ÚZEMÍ
- STÁVAJÍCÍ ZÁSTAVBA
- B XX BLOK
- VPXX VEŘEJNÝ PROSTOR
- TRAMVAJOVÁ DRÁHA
- POZEMKY ASANACÍ
- ASANACE

- PODMÍNKY PRO UMÍSTĚNÍ A PROSTOROVÉ USPOŘÁDÁNÍ STAVEB
- STAVEBNÍ ČÁRA UZAVŘENÁ
 - STAVEBNÍ ČÁRA VOLNÁ
 - ZASTAVITELNÁ ČÁST POZEMKU STAVBAMI S MAX VÝŠKOU 20 m
 - ZASTAVITELNÁ ČÁST POZEMKU VÝJIMKY S VYŠŠÍ POVOLENOU MAX VÝŠKOU
 - LOUBÍ

- PODMÍNKY PRO VYMEZENÍ A VYUŽITÍ POZEMKŮ
- HRANICE POZEMKU
 - SOUKROMÁ ZELEŇ
 - POZEMKY PRO VEŘ.PROSTRANSTVÍ - VEŘEJNÁ ZELEŇ
 - POZEMKY PRO VEŘ.PROSTRANSTVÍ - PROSTOR PRIMÁRNĚ URČENÝ PRO POHYB MOTOROVÝCH VOZIDEL
 - POZEMKY PRO VEŘ.PROSTRANSTVÍ - PROSTOR PRIMÁRNĚ URČENÝ PRO PĚŠÍ
 - LINIOVÁ ZELEŇ - STROMOŘADÍ
 - VYUŽITÍ PARTERU - AKTIVNÍ PARTER
 - PĚŠÍ PROSTUPNOST NUTNÁ K ZACHOVÁNÍ


- STÁVAJÍCÍ VEDENÍ SÍTÍ
- VODOVOD
 - PLYNOVOD
 - TEPLOVOD
 - ELEKTRICKÉ VEDENÍ
 - KANALIZACE

- NAVRHOVANÉ VEDENÍ SÍTÍ
- VODOVOD
 - PLYNOVOD
 - TEPLOVOD
 - ELEKTRICKÉ VEDENÍ
 - KANALIZACE SPLAŠKOVÁ
 - KANALIZACE DEŠŤOVÁ
 - KANALIZACE DEŠŤOVÁ - RETENČNÍ NÁDRŽ

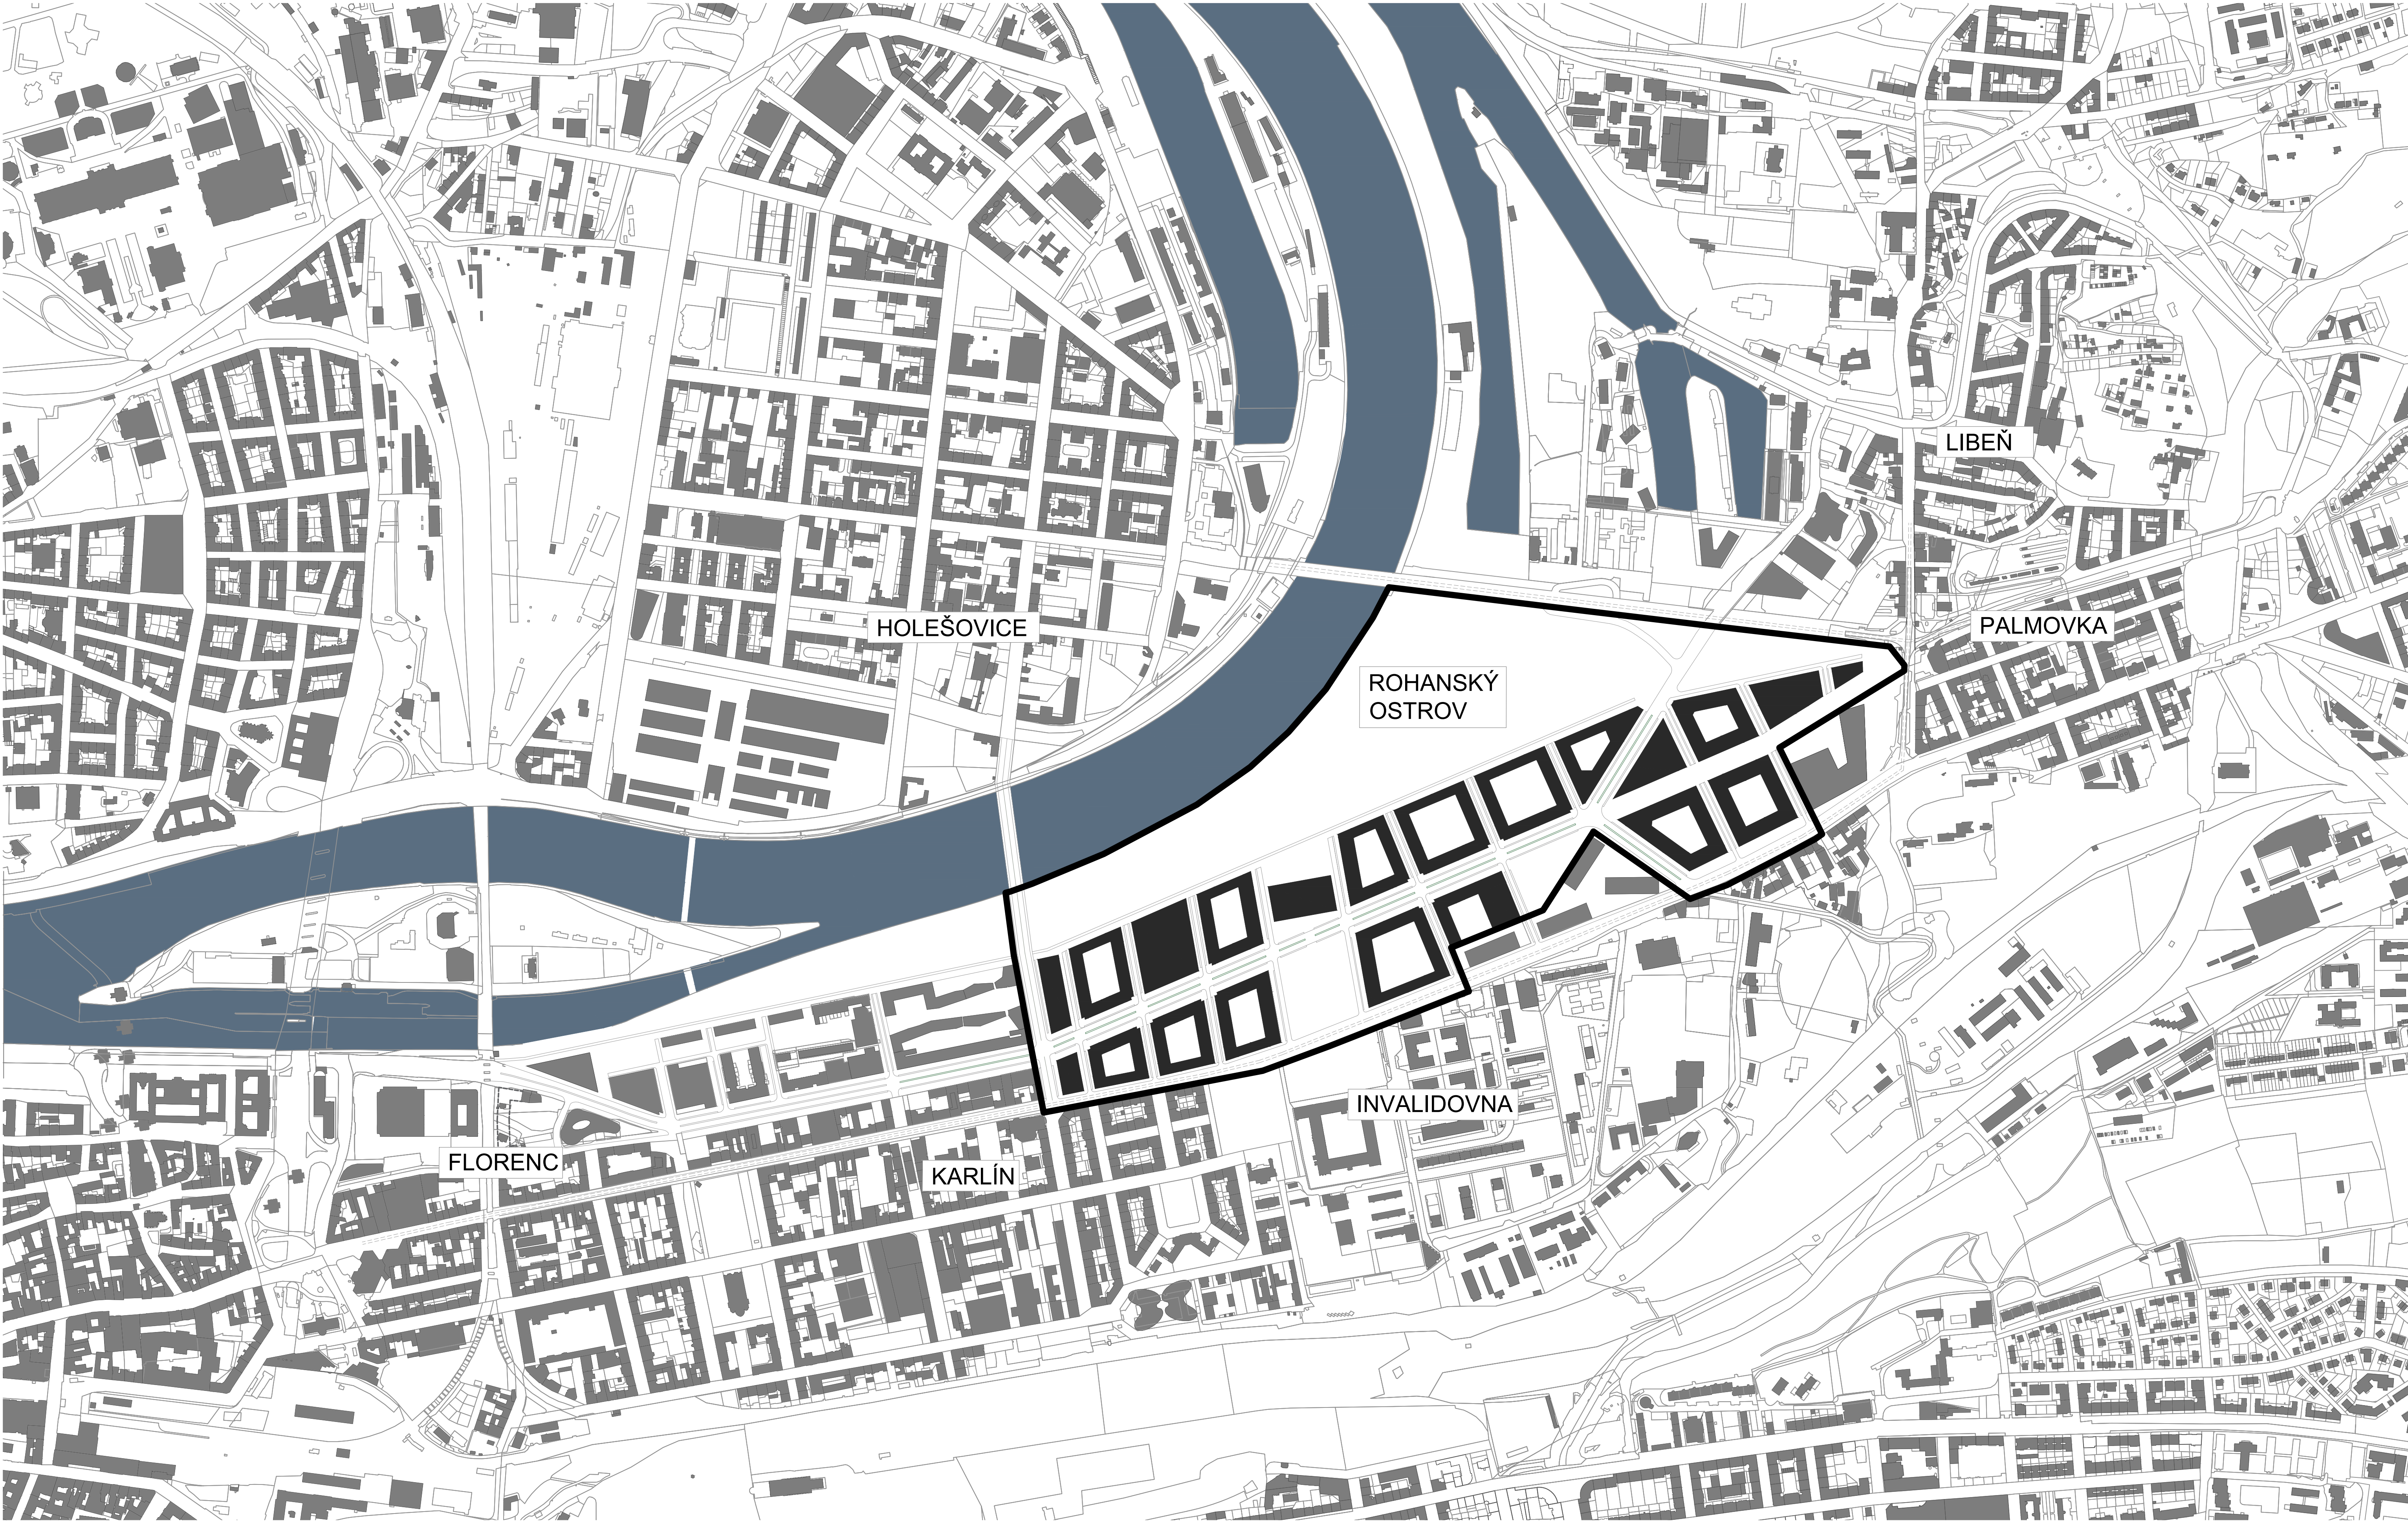

LEGENDA

- HRANICE REGULOVANÉHO ÚZEMÍ
- NAVRHOVANÁ ZÁSTAVBA

 projekt:	ATRN: REGULAČNÍ PLÁN Rohanský ostrov: Město v zeleni? Zeleň ve městě!		 ČVUT Fakulta architektury	
vypracovala:	Barbora Frumarová			
vedoucí práce:	Ing. arch. akad. arch. Jiří Klokočka, Ing. arch. Jana Zdráhalová			
ústav:	Ústav urbanismu / 15119			
výkres:	ODŮVODNĚNÍ REGULAČNÍHO PLÁNU: VÝKRES ŠÍŘSÍCH VZTAHŮ		formát:	A0
			datum:	01 / 2021
			měřítko:	1:5000
			č. výkresu:	III.B.2