


Základní umělecká škola se nachází v Horních Počernicích v blízkosti základní školy a parku, na který návrh reaguje. Vizuální propojení s nově navrženým veřejným prostorem má za úkol děti nejen motivovat k častějšímu pobytu venku, ale i inspirovat a rozvíjet jejich uměleckou duši. Zelená barva odráží problematiku spojenou s životním prostředím, prolíná se i do návrhu interiéru a tvoří tak velmi dominantní prvek.

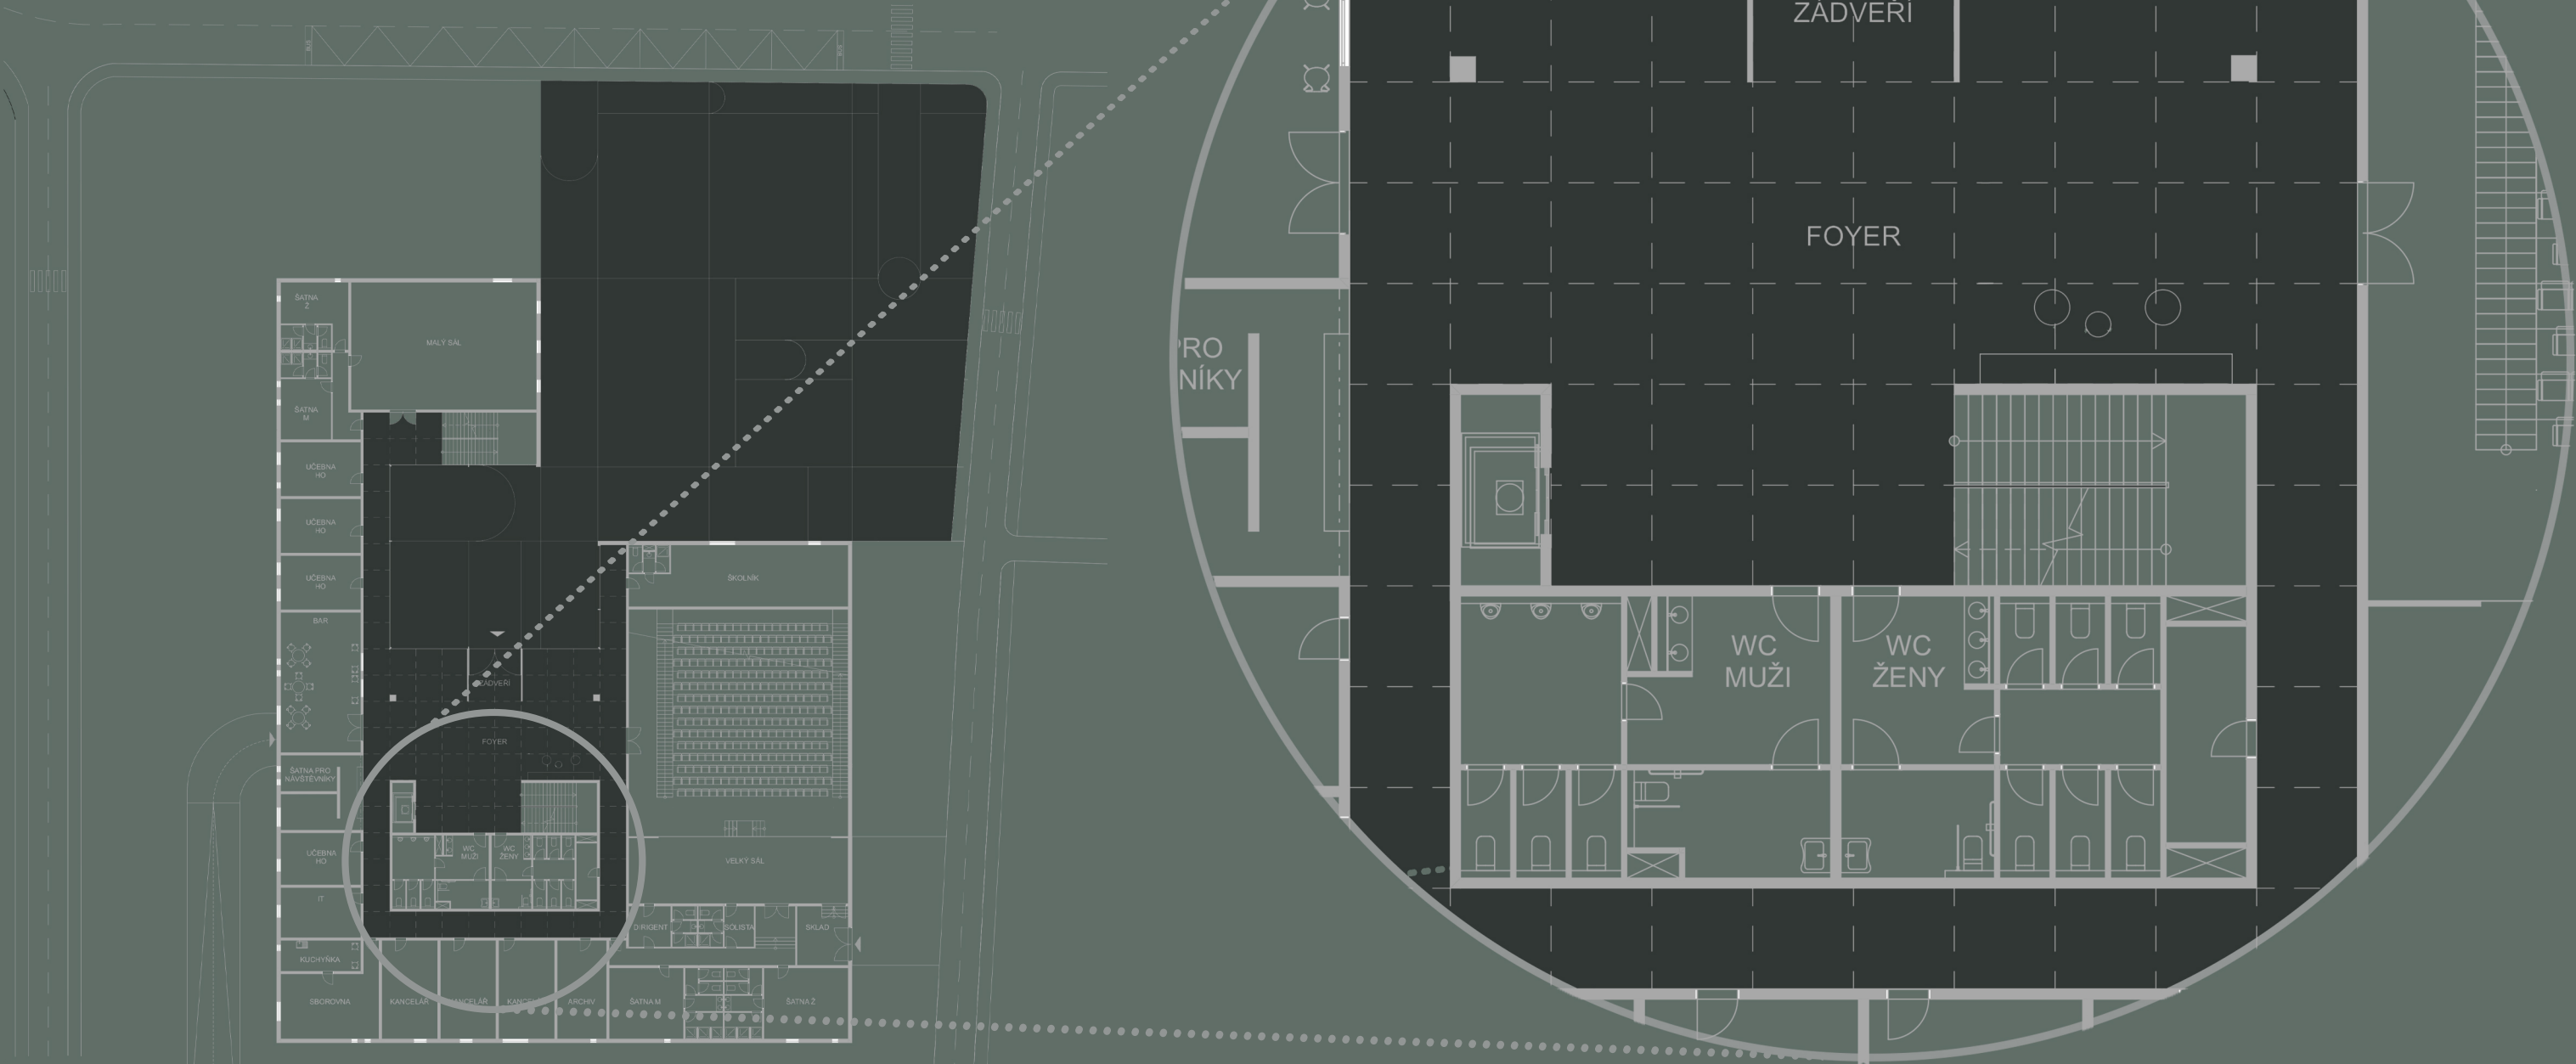

Řešená část: exteriér-nádvoří, interiér- foyer