




NIKOLA HANEČÁKOVÁ, I. ROČNÍK MAG.
LS 2020, ATU

TURNOV - KOŇSKÝ TRH

FAKULTA ARCHITEKTURY ČVUT, PRAHA
ATELIÉR GIRSA, ÚSTAV PAMÁTKOVÉ PÉČE

RIEŠENÉ ÚZEMIE

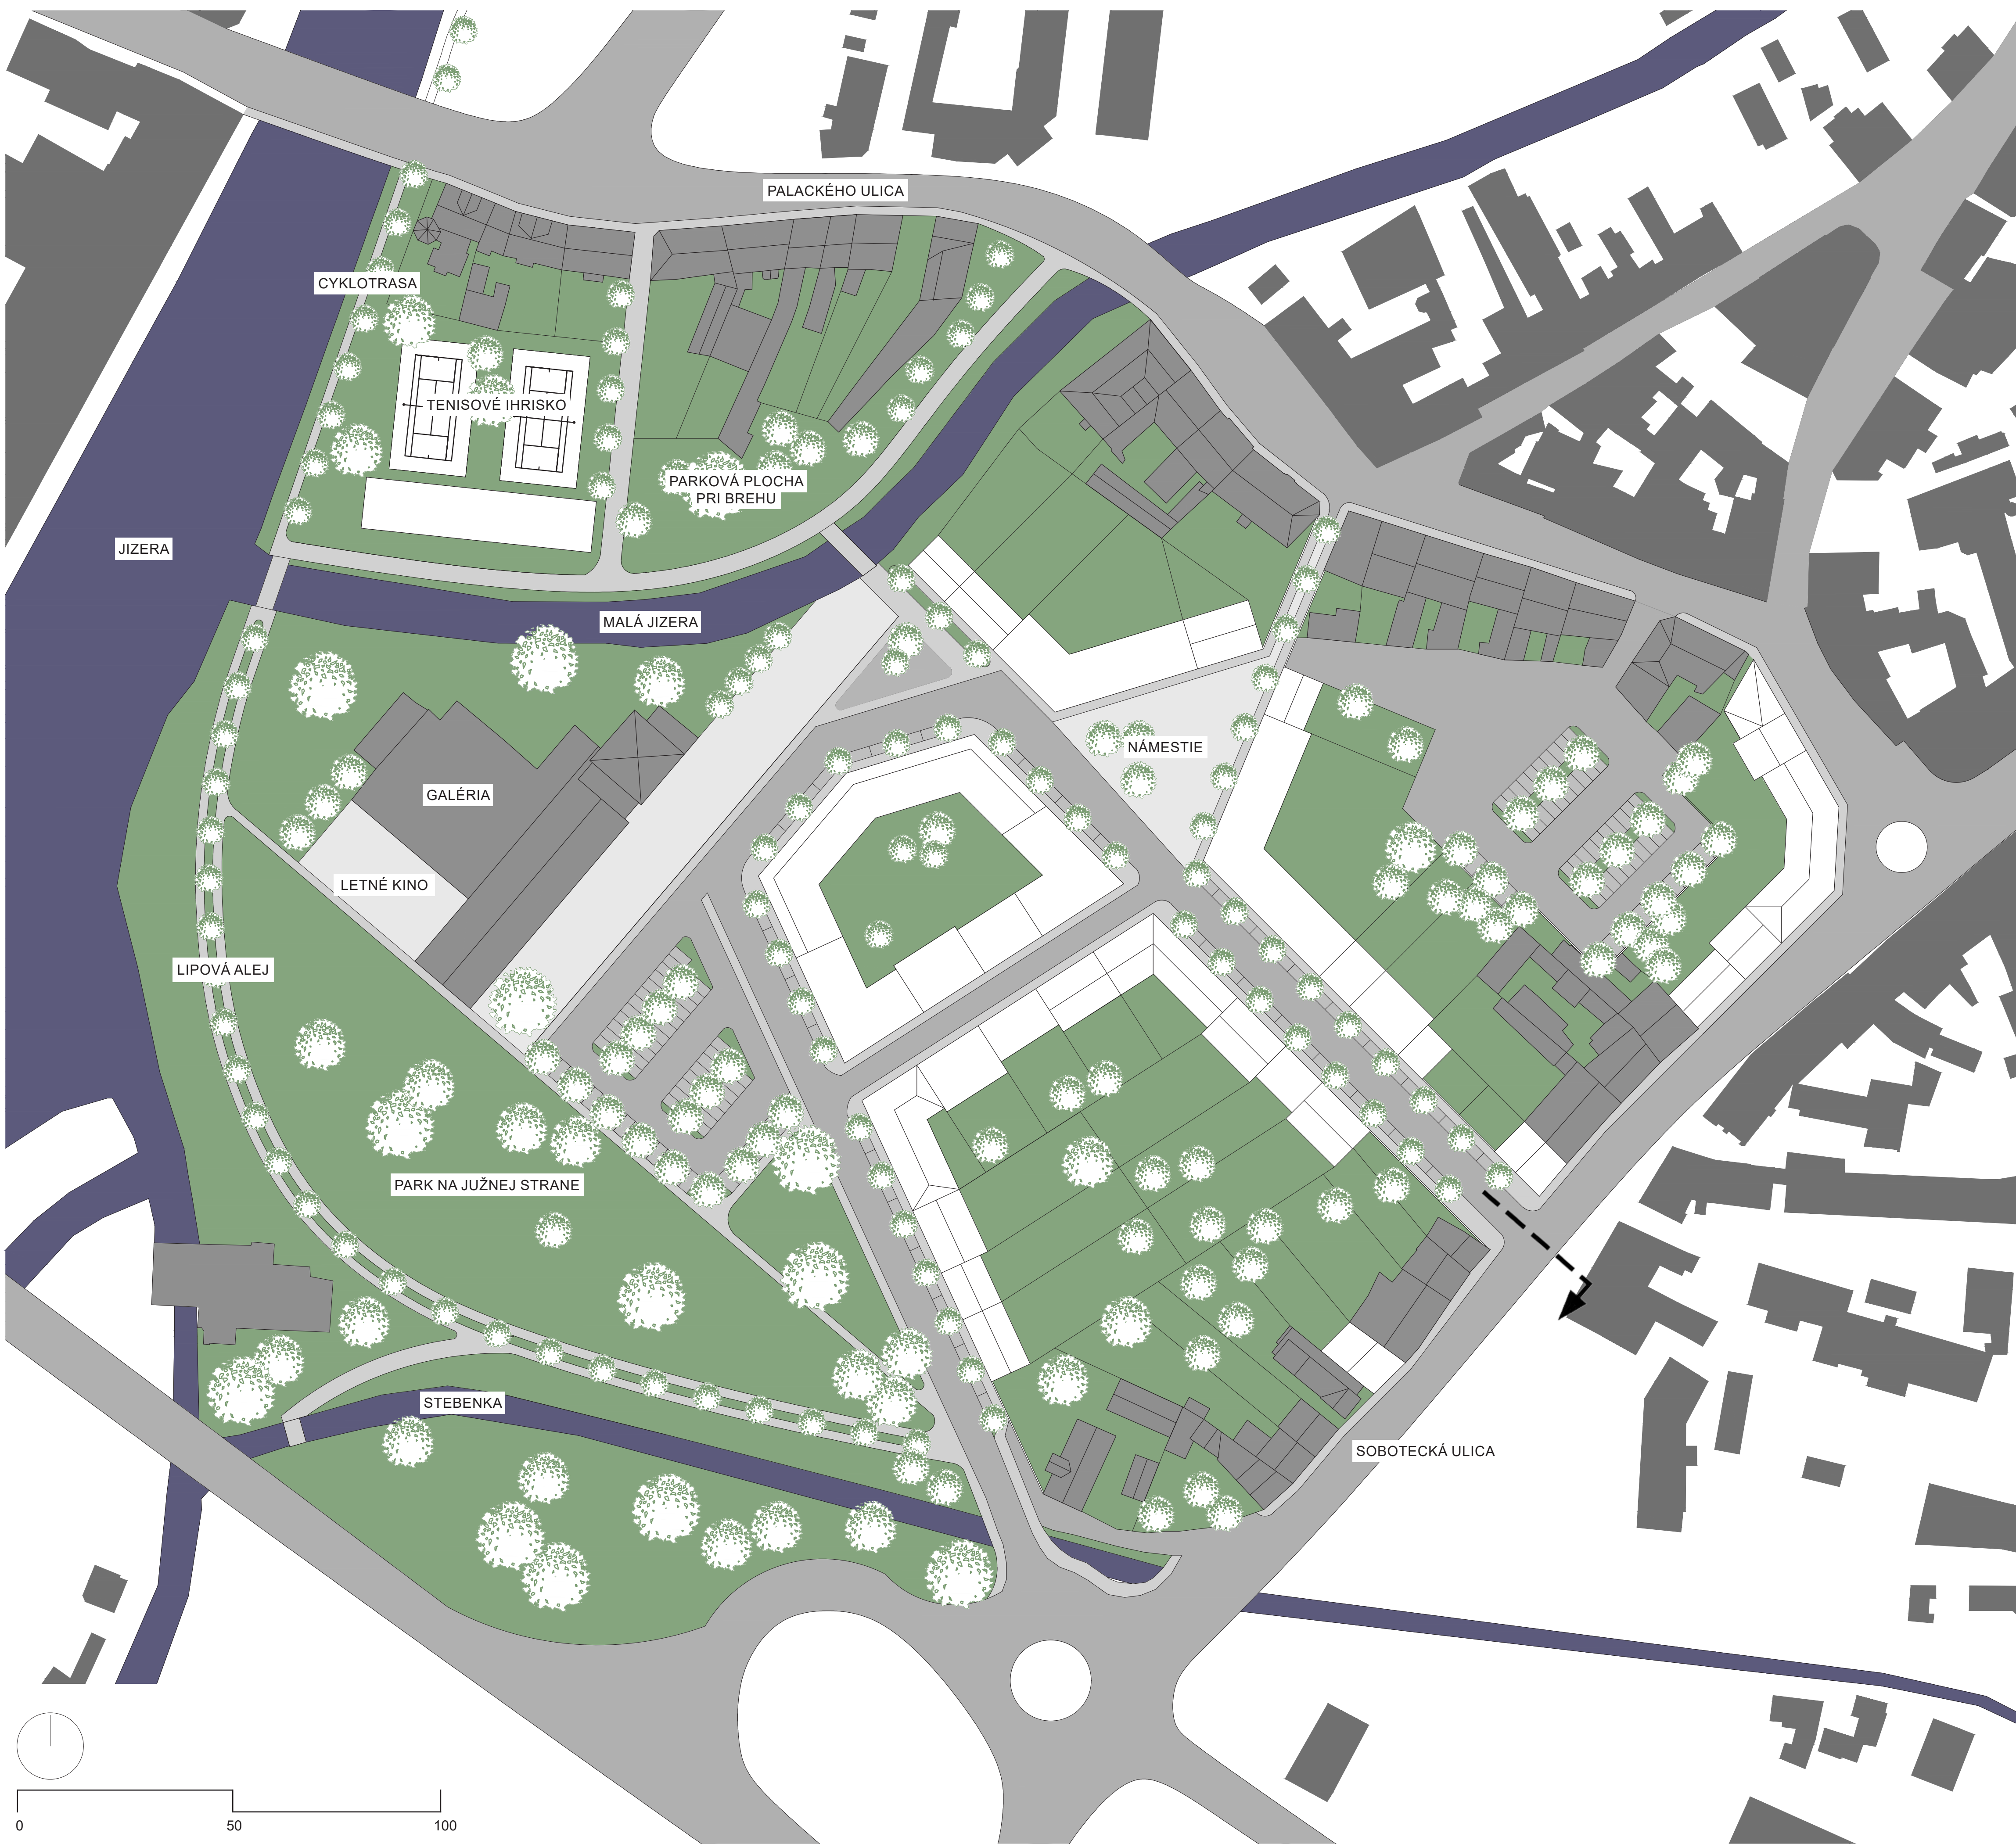

LEGENDA

- NOVÉ OBJEKTY
- STÁVAJÚCE OBJEKTY
- OBJEKTY MILO RIEŠENÉ ÚZEMIE
- ASFALT
- KAMENNÁ DLAŽBA - CHODNÍK
- BETÓNOVÁ DLAŽBA - PARKING
- VEĽKOFORMÁTOVÁ DLAŽBA
- MLÁT
- VEREJNÁ ZELEN', TRÁVNÍK
- VODNÁ PLOCHA

POPIS RIEŠENÉHO ÚZEMIA

Mesto Turnov je situované severovýchodne od Prahy, v Libereckom kraji. Hranice riešeného územia sú vymedzené riekou Jizera, ulicou Sobotekská a Palackého.

Súčasný stav tohto územia je z väčšej časti zanedbaný. Východná časť územia je súčasťou pamiatkovej zóny, južnej oblasti dominuje prírodný charakter územia a zvyšná časť riešenej plochy je tvorená zástavbou a bytovou, komerčnou a výrobnou funkciou.

Niektoré z týchto výrobných objektov budú v návrhu podliehať asanácii.

Mojím cieľom v tomto návrhu bolo vytvoriť hodnotné verejné priestory prepojené prírodnými prvkami v okolí rieky Jizera a potoka Stebenka.

Hlavným konceptom pre vytvorenie komunikácií bola návštevnosť na tri základné elementy tohto územia, ktorými sú: park, galéria vybudovaná v stávajúcim objekte na severnej časti územia a breh Malej Jizery. Pozdĺž vybudovaných trás som vytvorila verejné priestory v podobe trojuholníkového námestia v severnej časti, priestor pred budovou galérie a letné kino pod šírým neбом zo západnej strany tejto budovy. Vytvorené priestory by mali poskytovať možnosť odpočinku, kultúrneho a športového využitia.

Navrhovaná zástavba má z väčšej časti bytovú funkciu doplnenú o komerčný parter v niektorých objektoch.

Najvýraznejšou dominantou v tomto území je rieka Jizera pozdĺž ktorej som vytvorila promenádu lemovanú lípovou alejou. Popri tejto promenáde vedie aj cyklotrasa, ktorá sa následne napája na už vybudovanú hustú sieť cyklotrás Greenway Jizera.

Návrh územia poskytuje dostatočné množstvo pozdĺžnych parkovacích stání pre obyvateľov bytových jednotiek. Navyše, pred budovou galérie sa nachádza hromadné parkovisko pre návštevníkov komerčných priestorov.

REZ ÚZEMÍM M 1:500

