




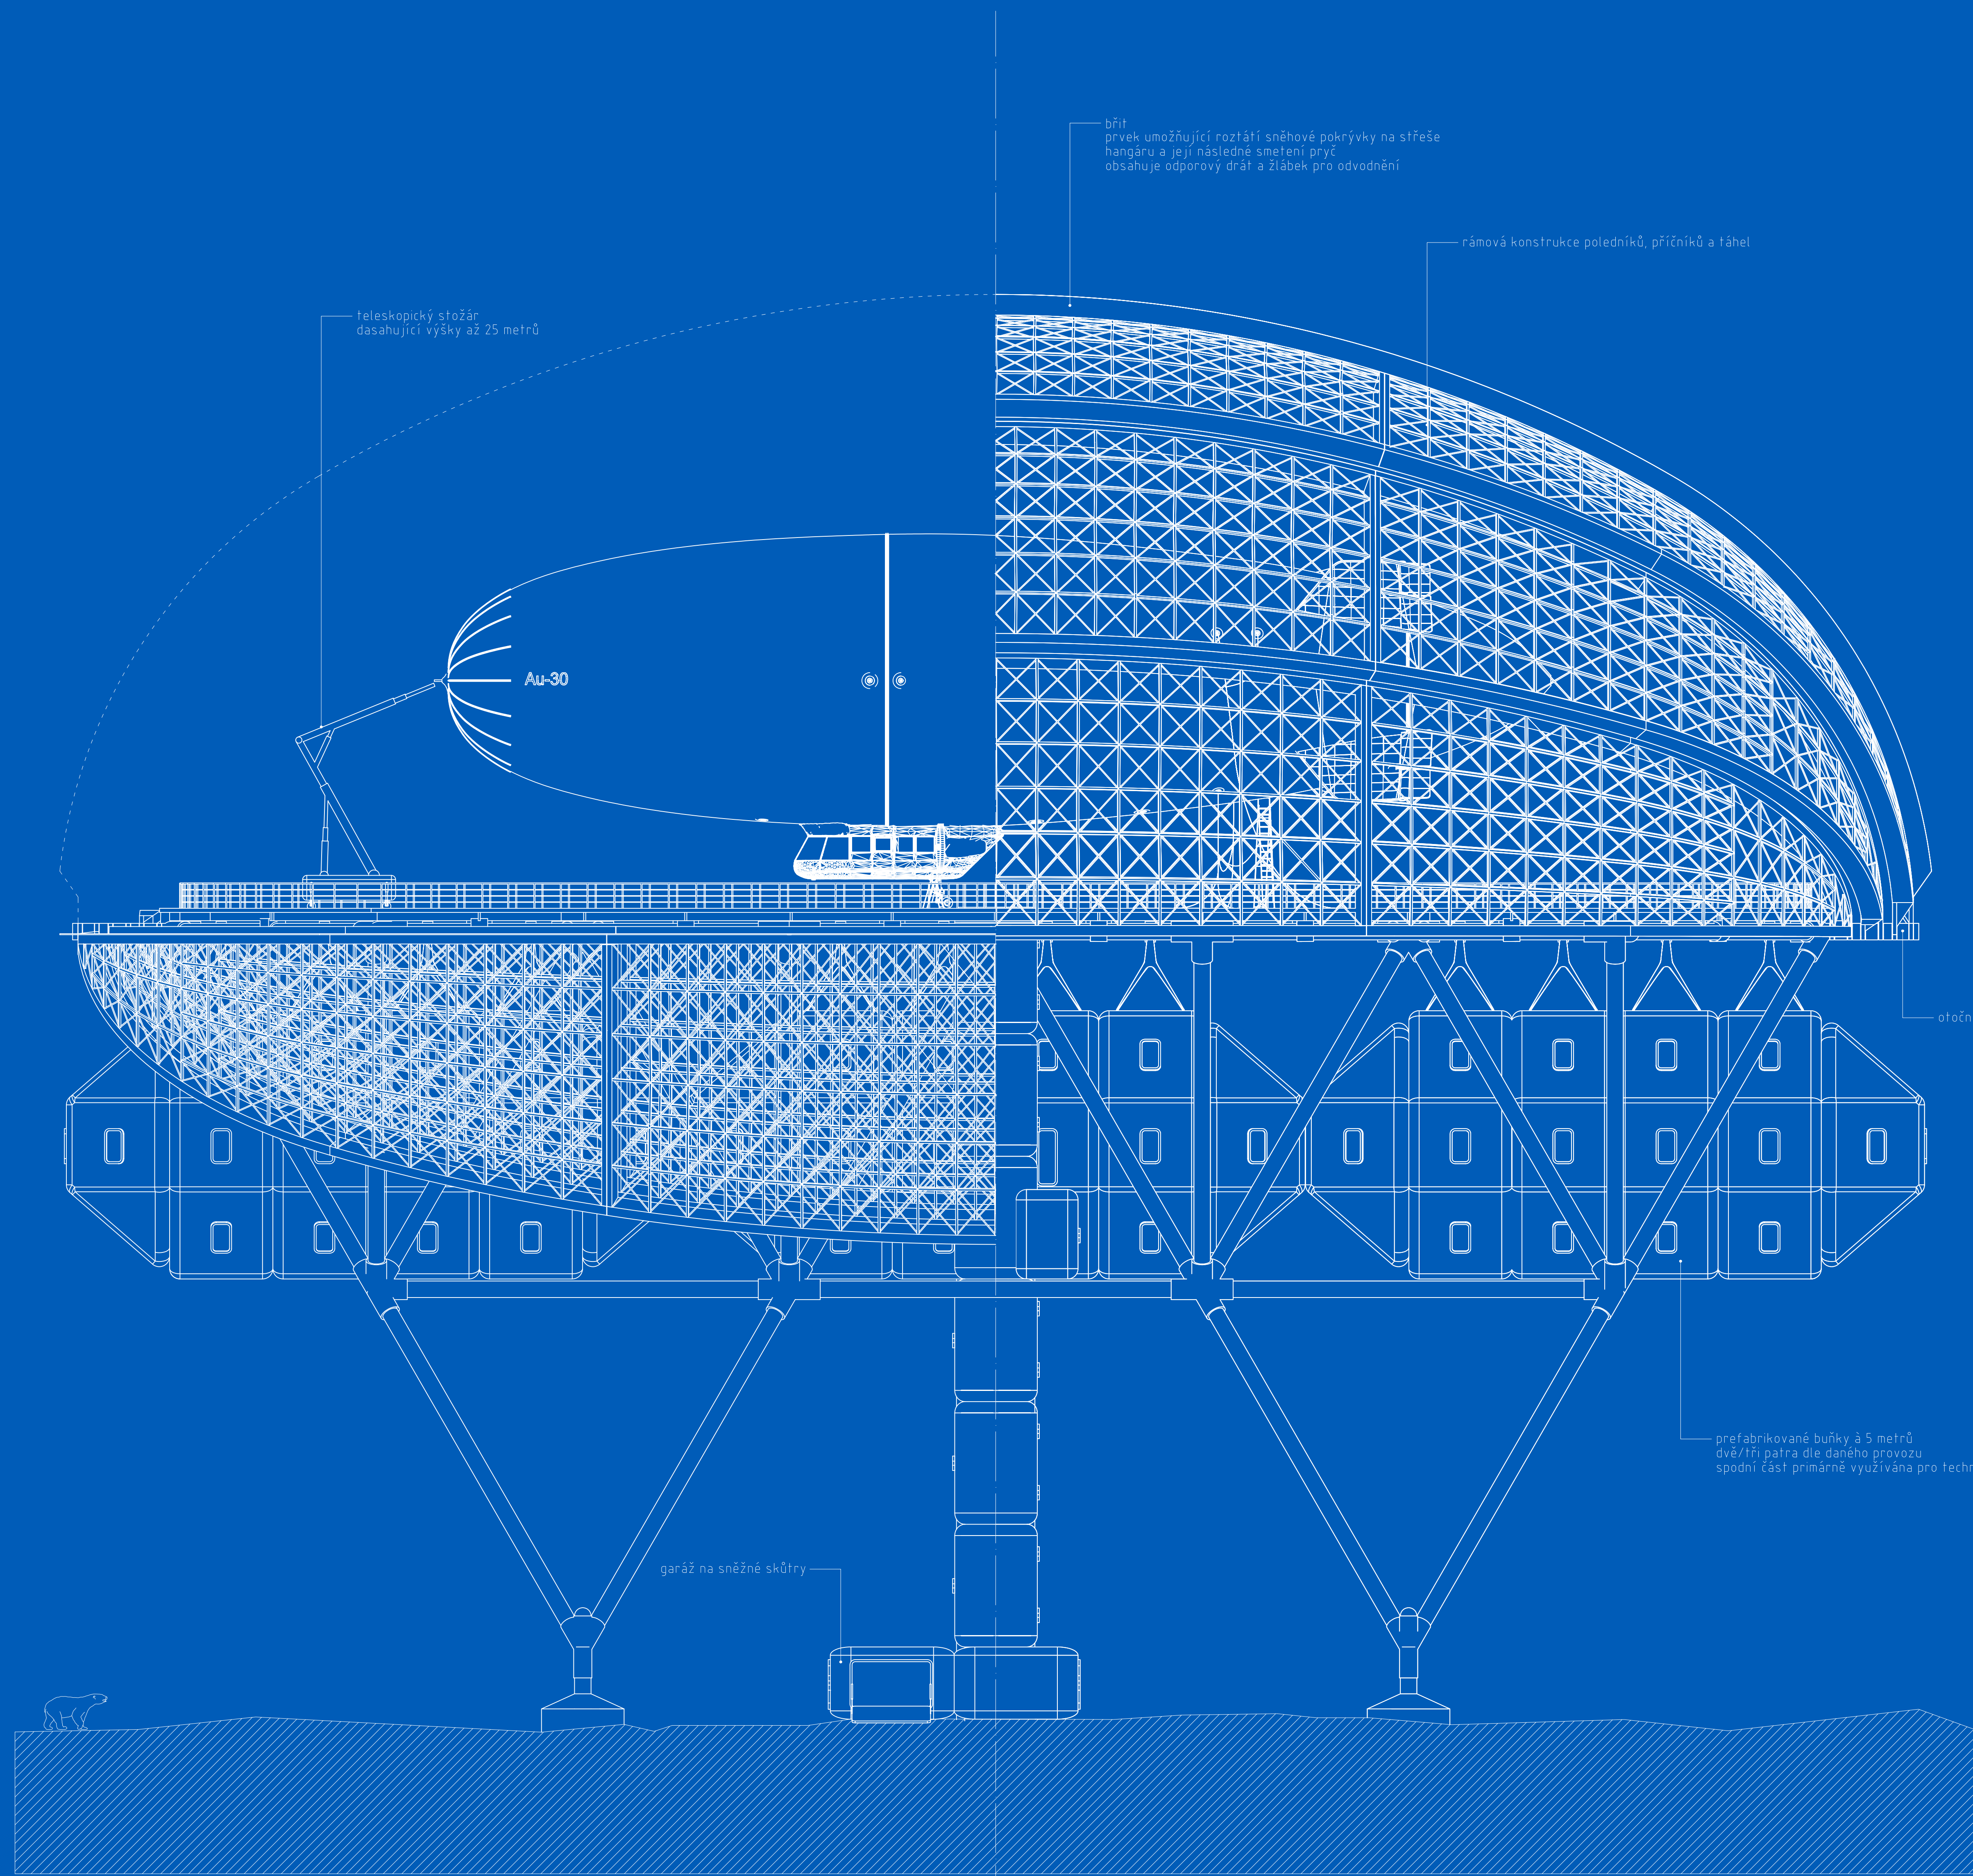

podélný pohled _ otevřeno - zavřeno _ m 1:150

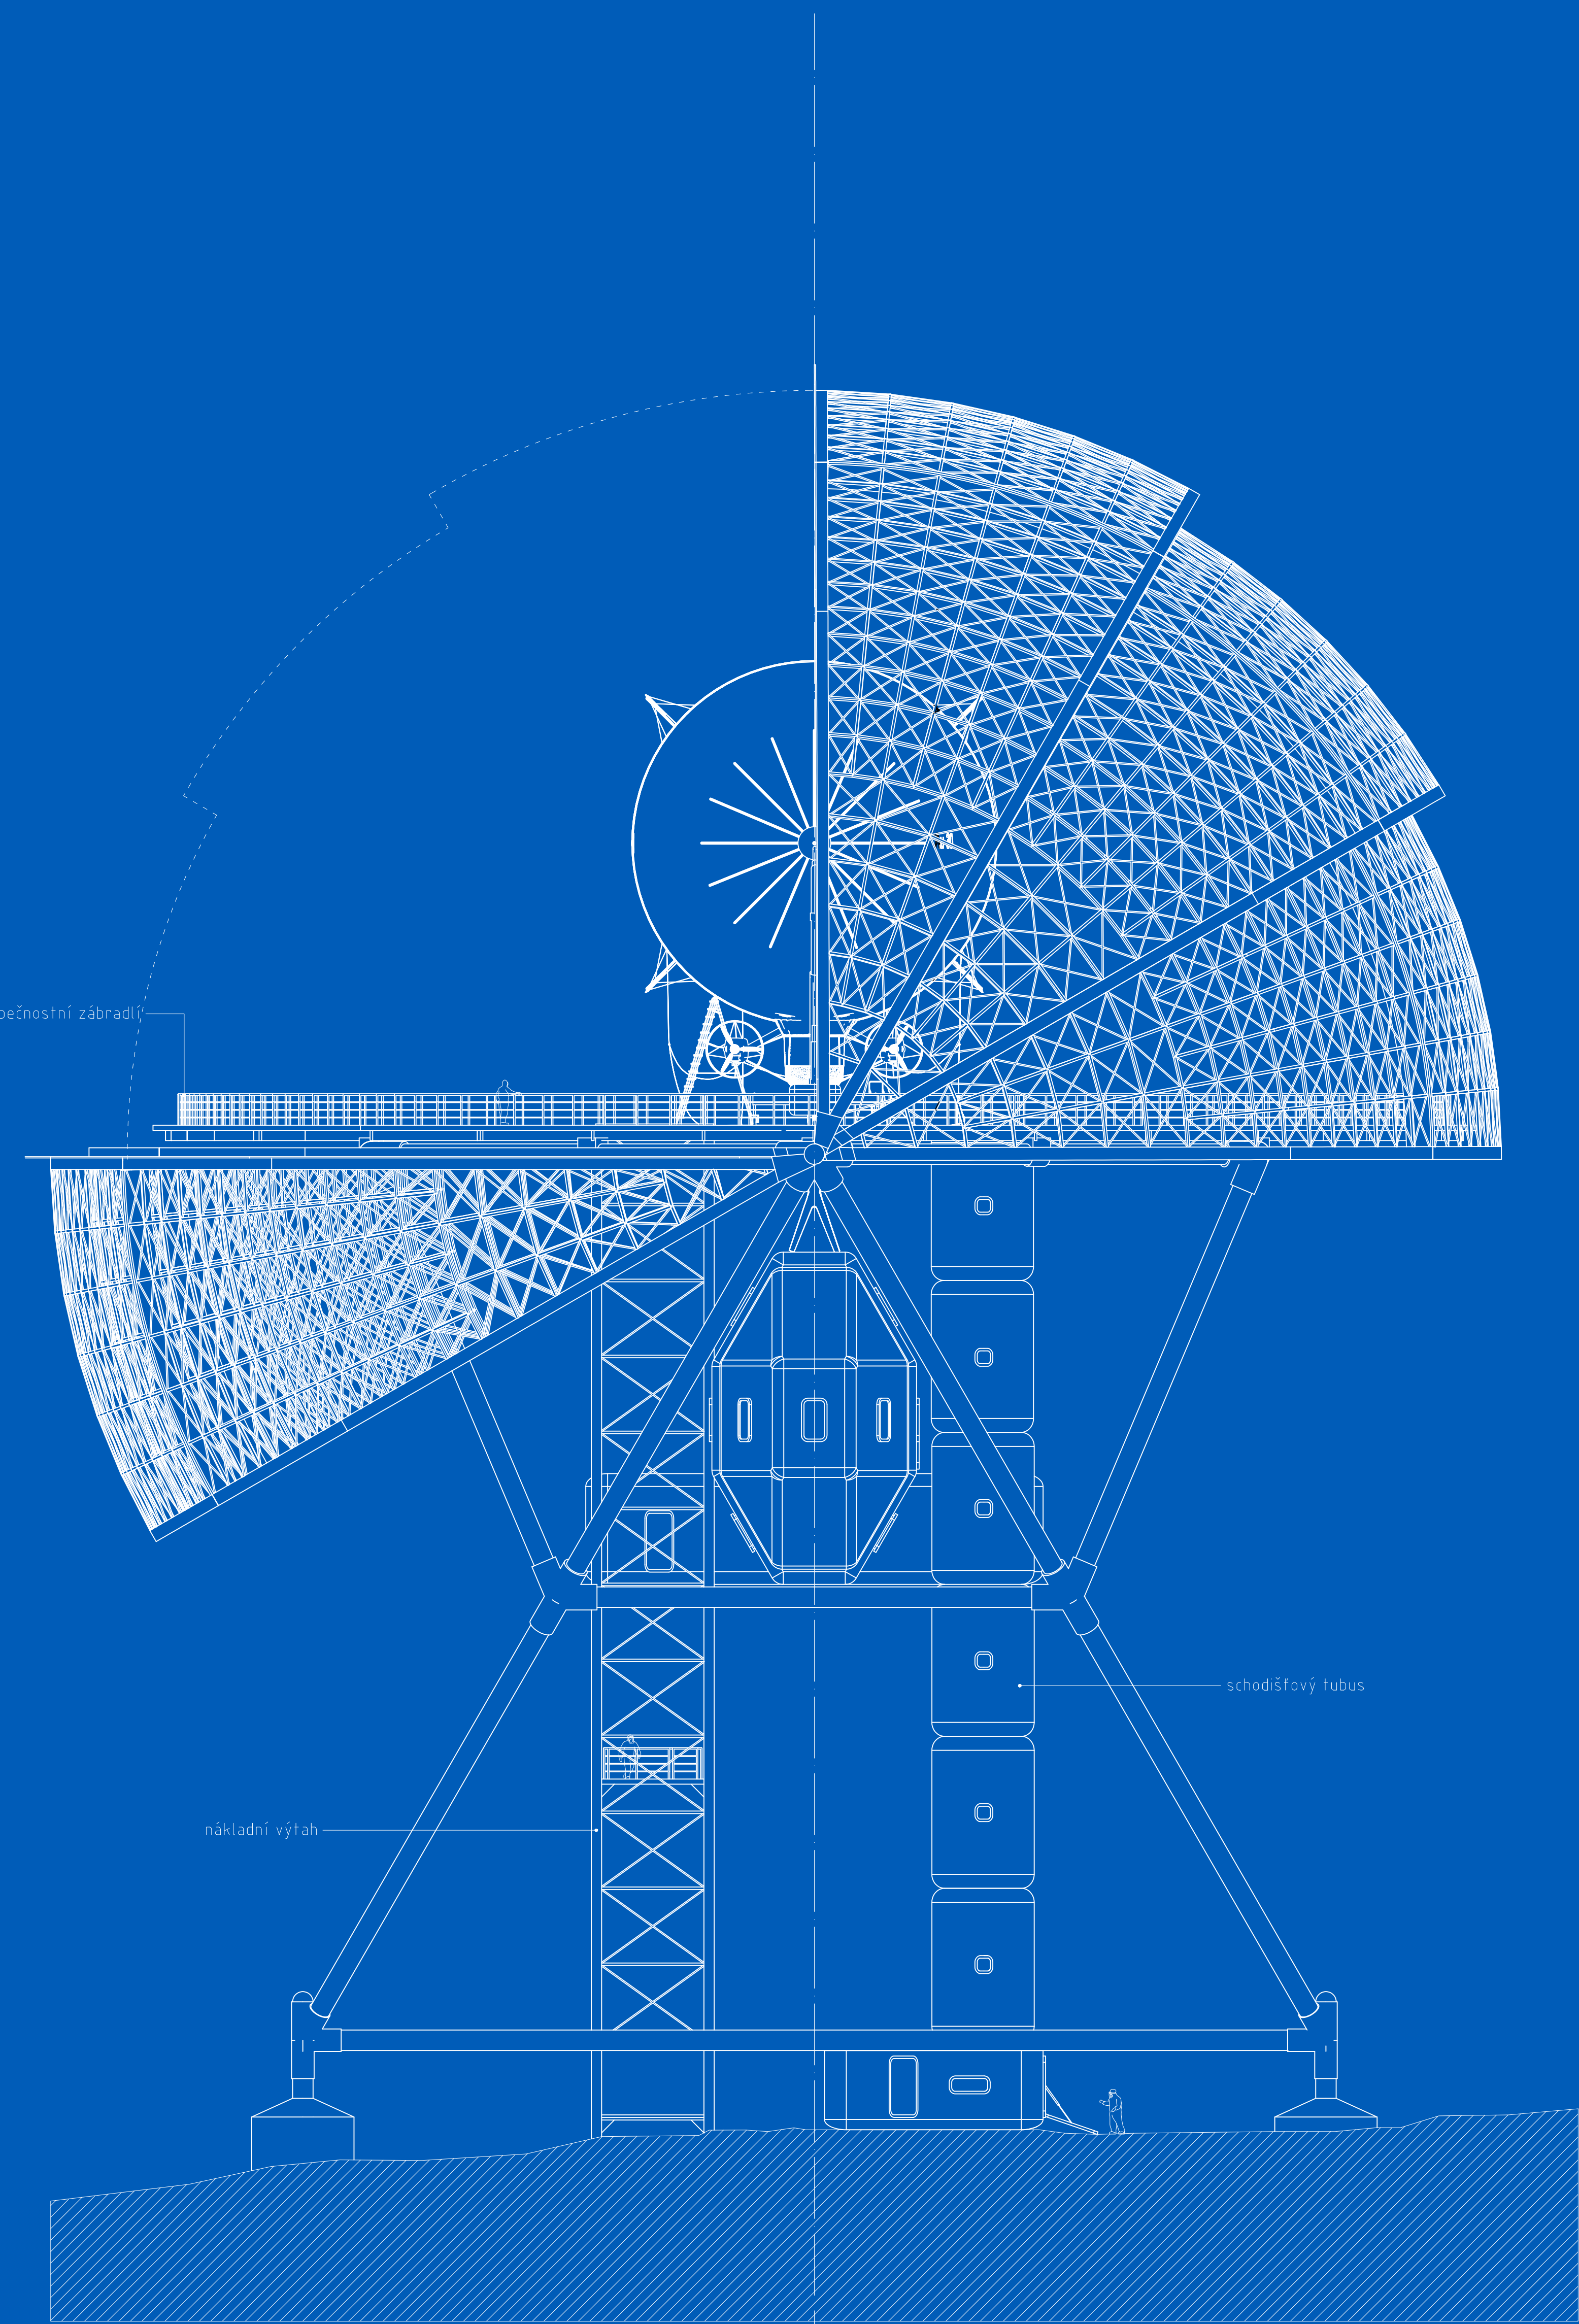

příčný pohled _ otevřeno - zavřeno _ m 1:150

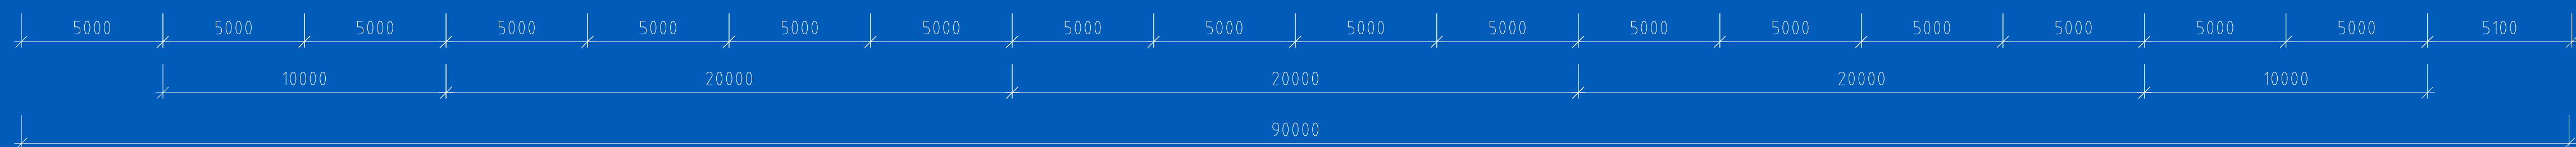