


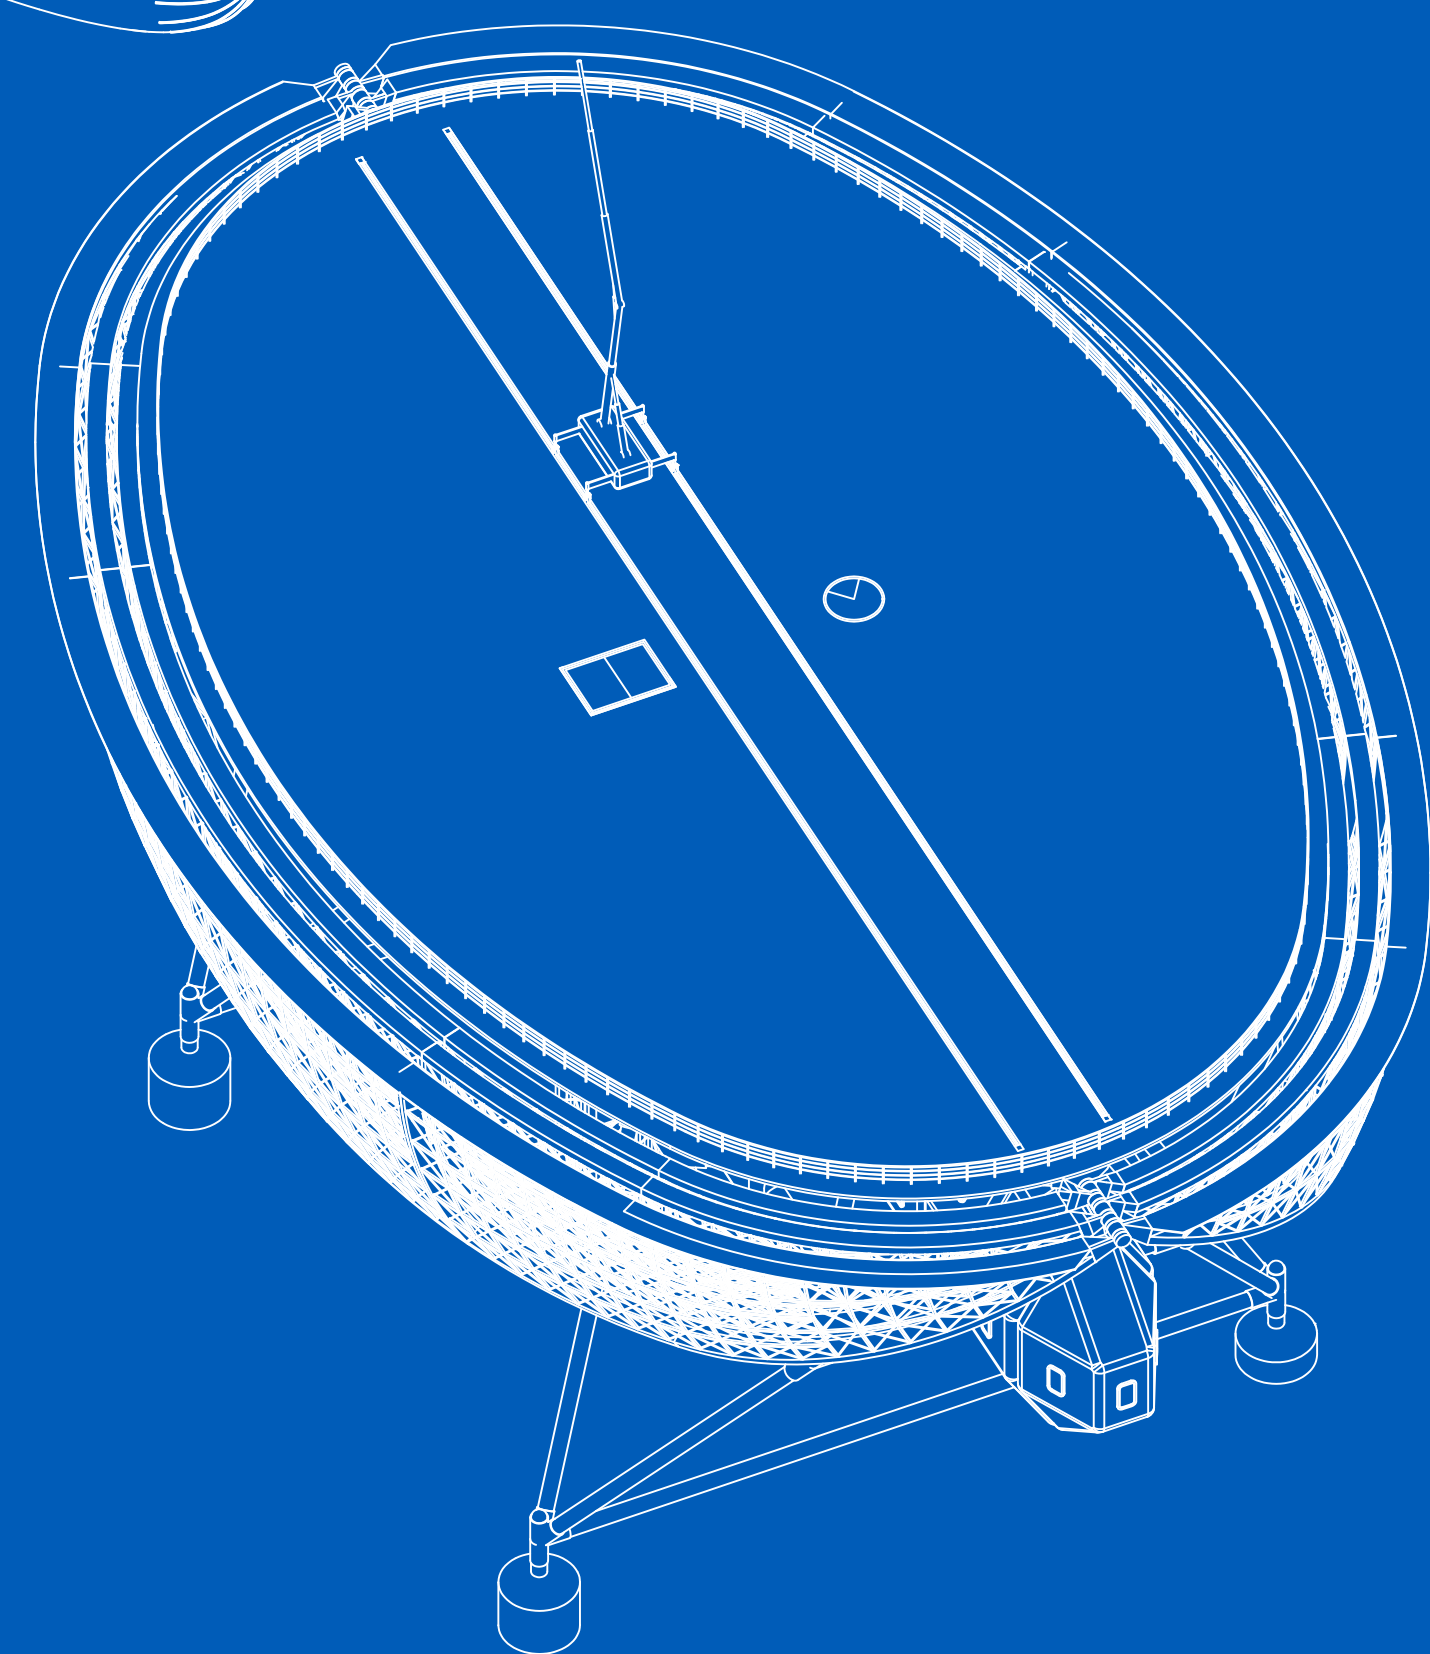
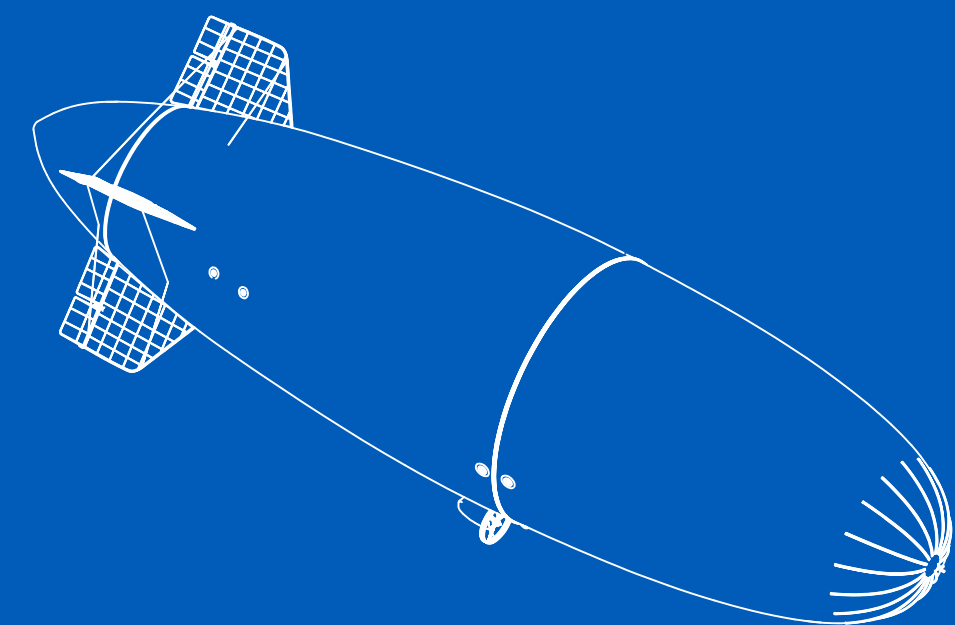


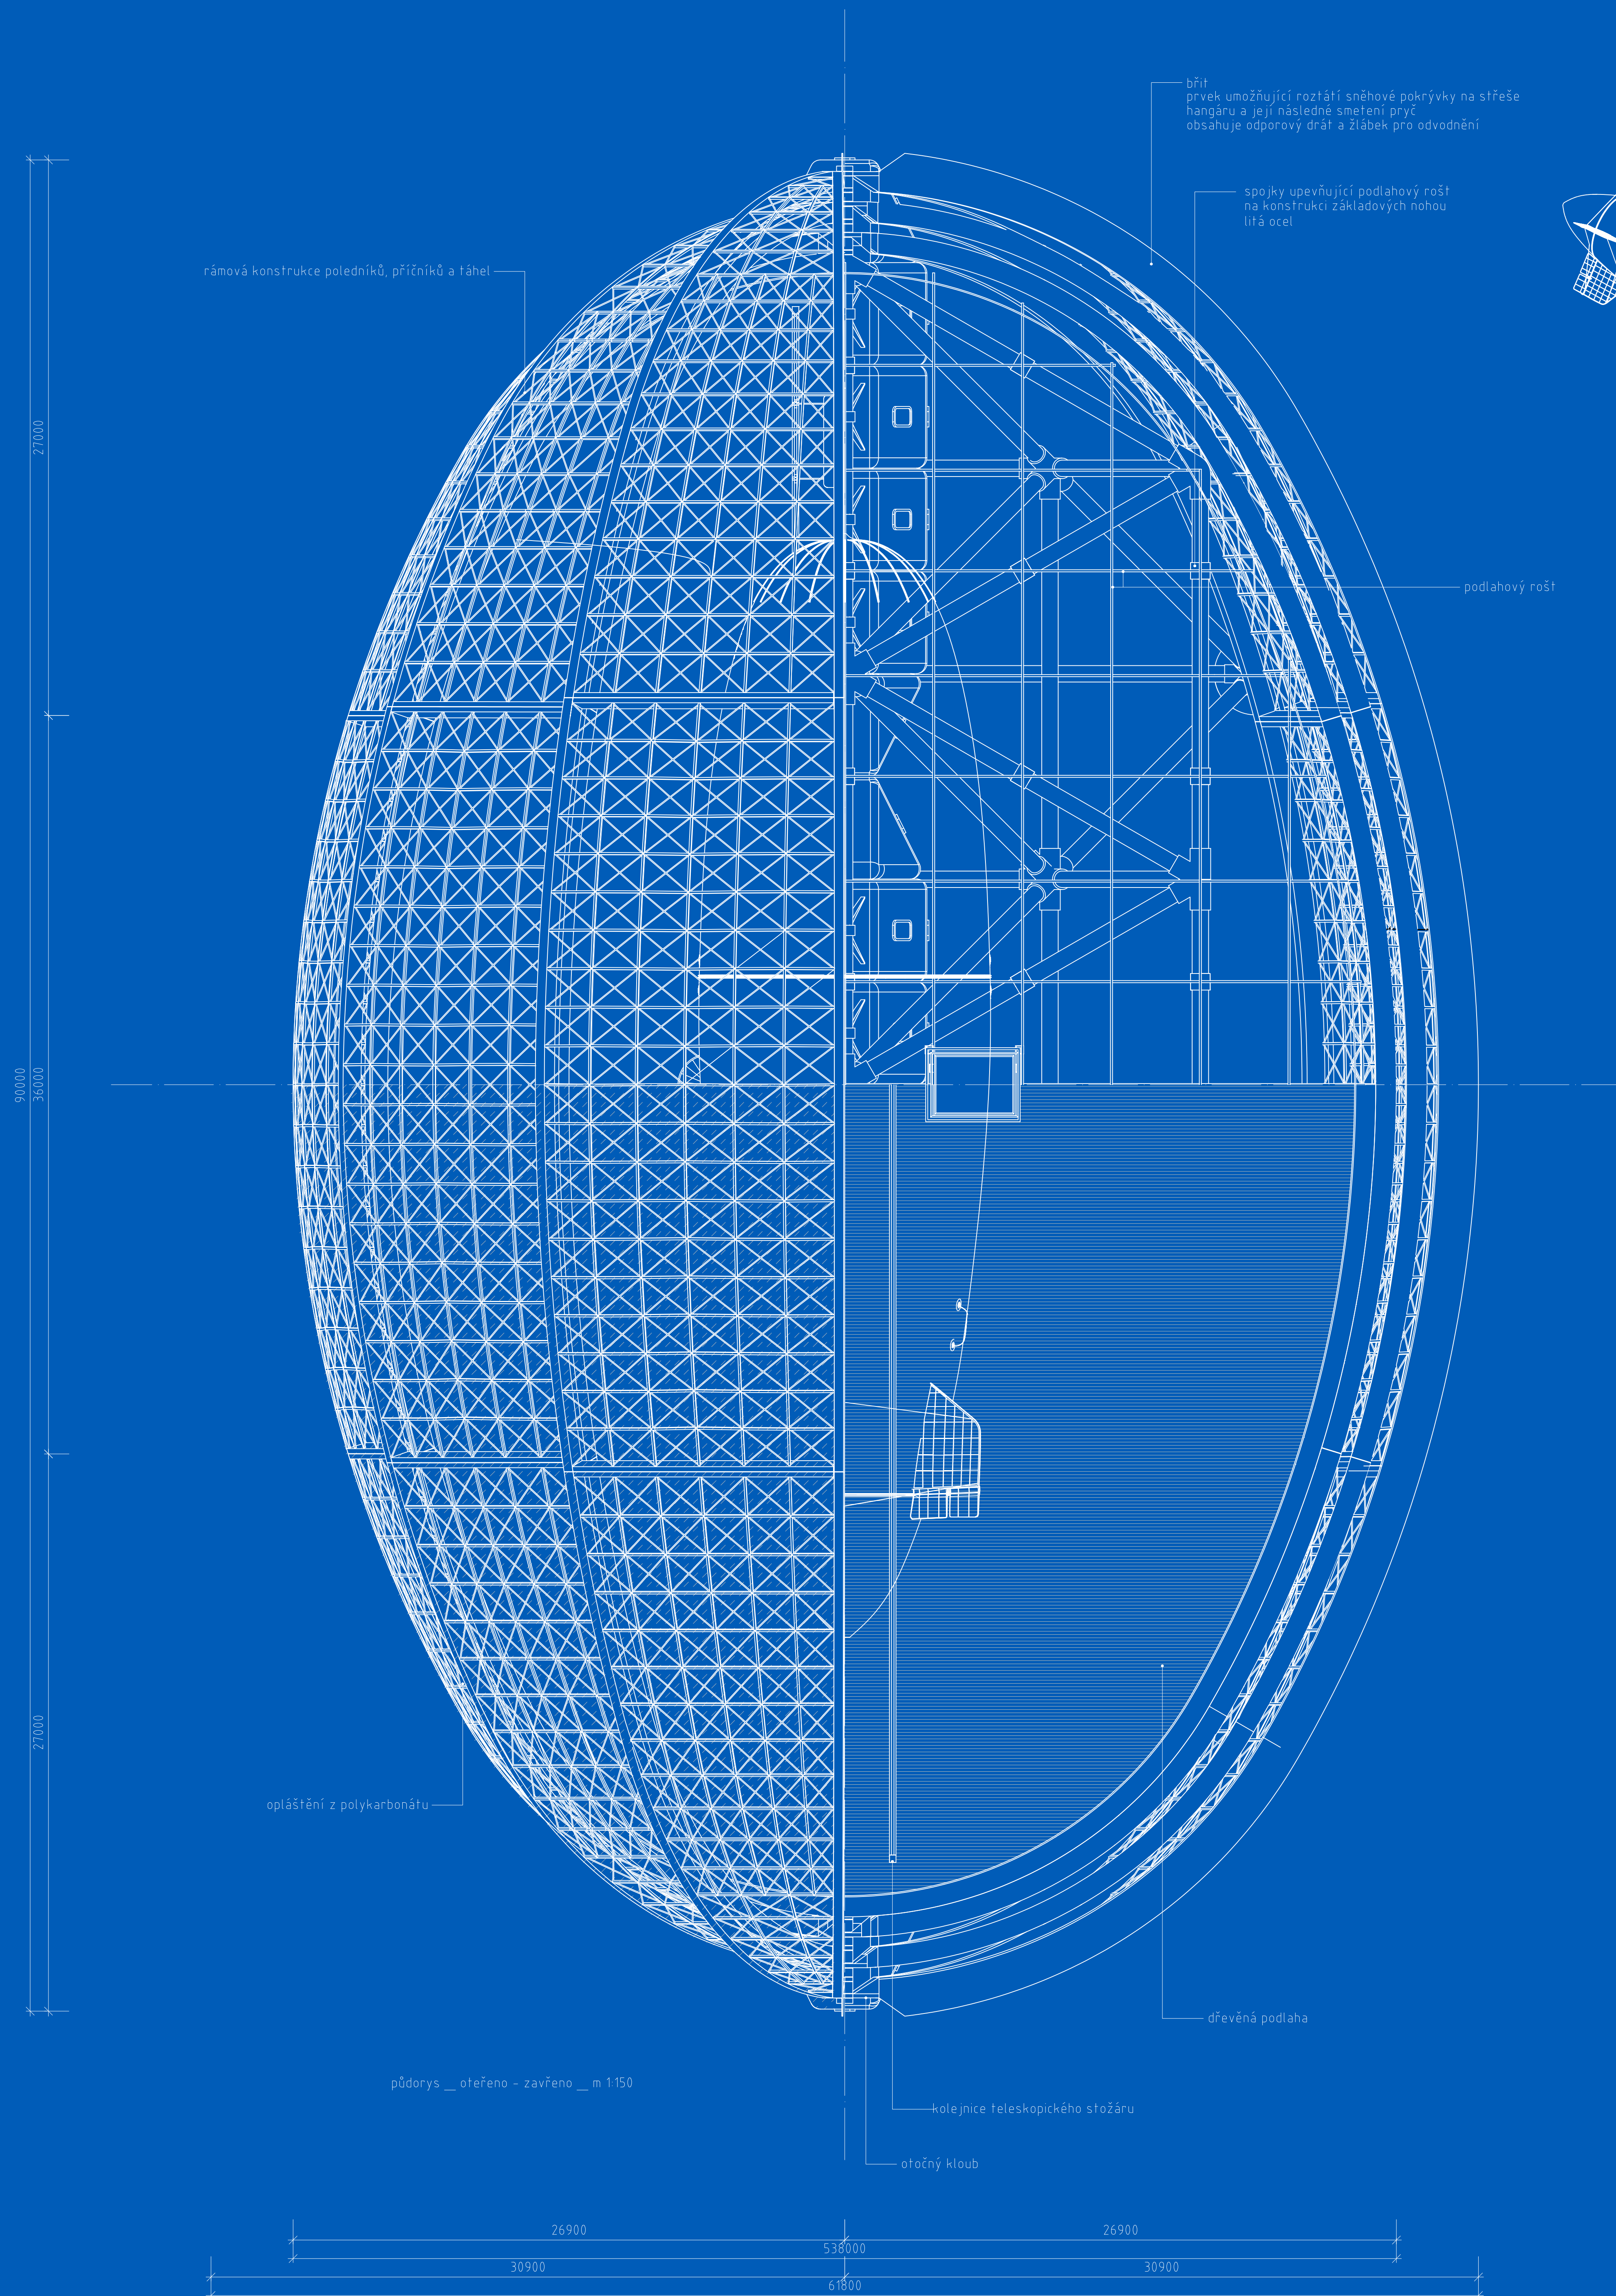


přilet vzducholodi, ukotvení k mobilnímu stožáru

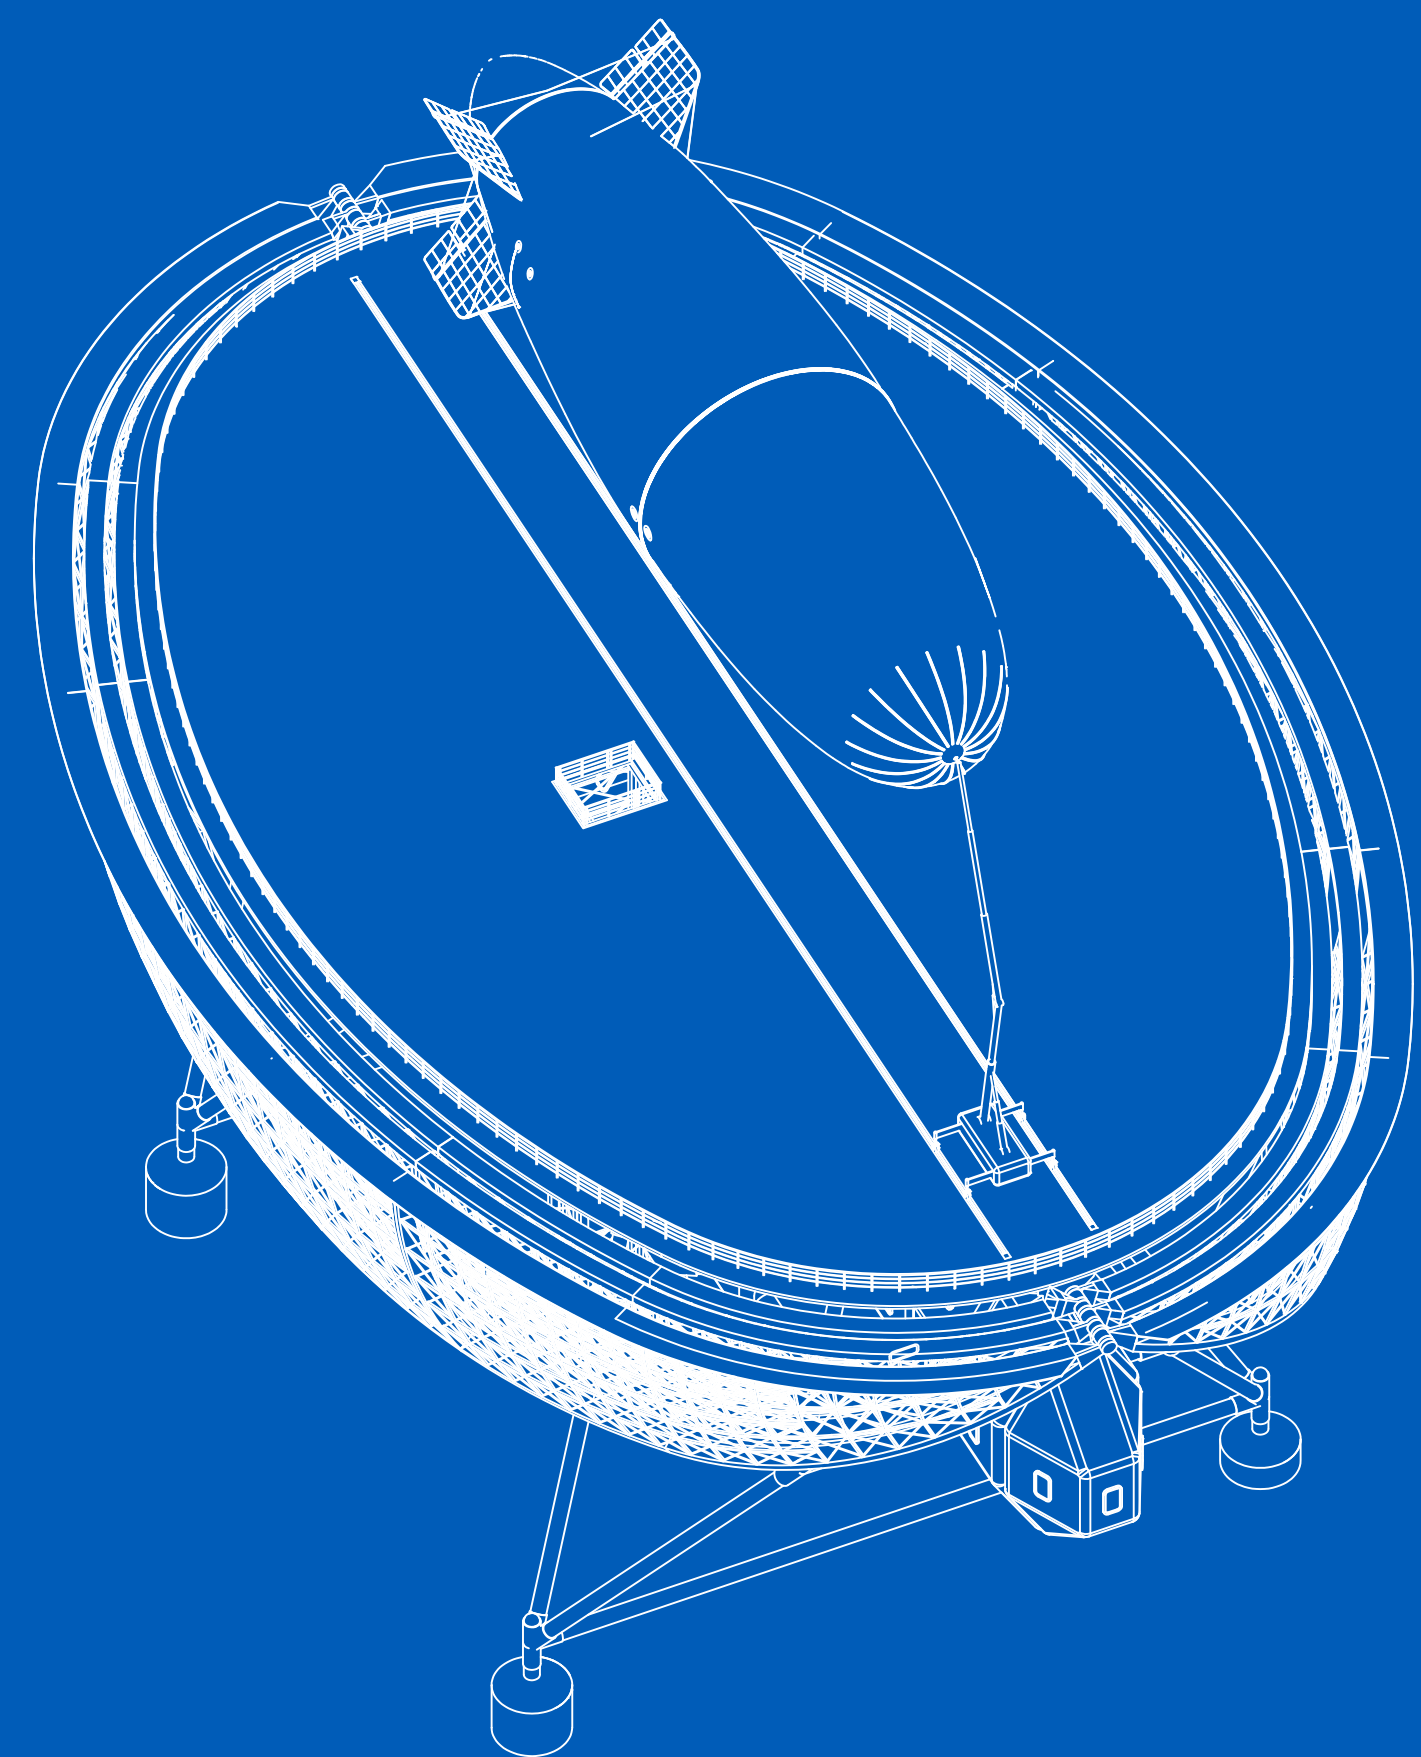

umístění vzducholodi na místo, ukotvení lany

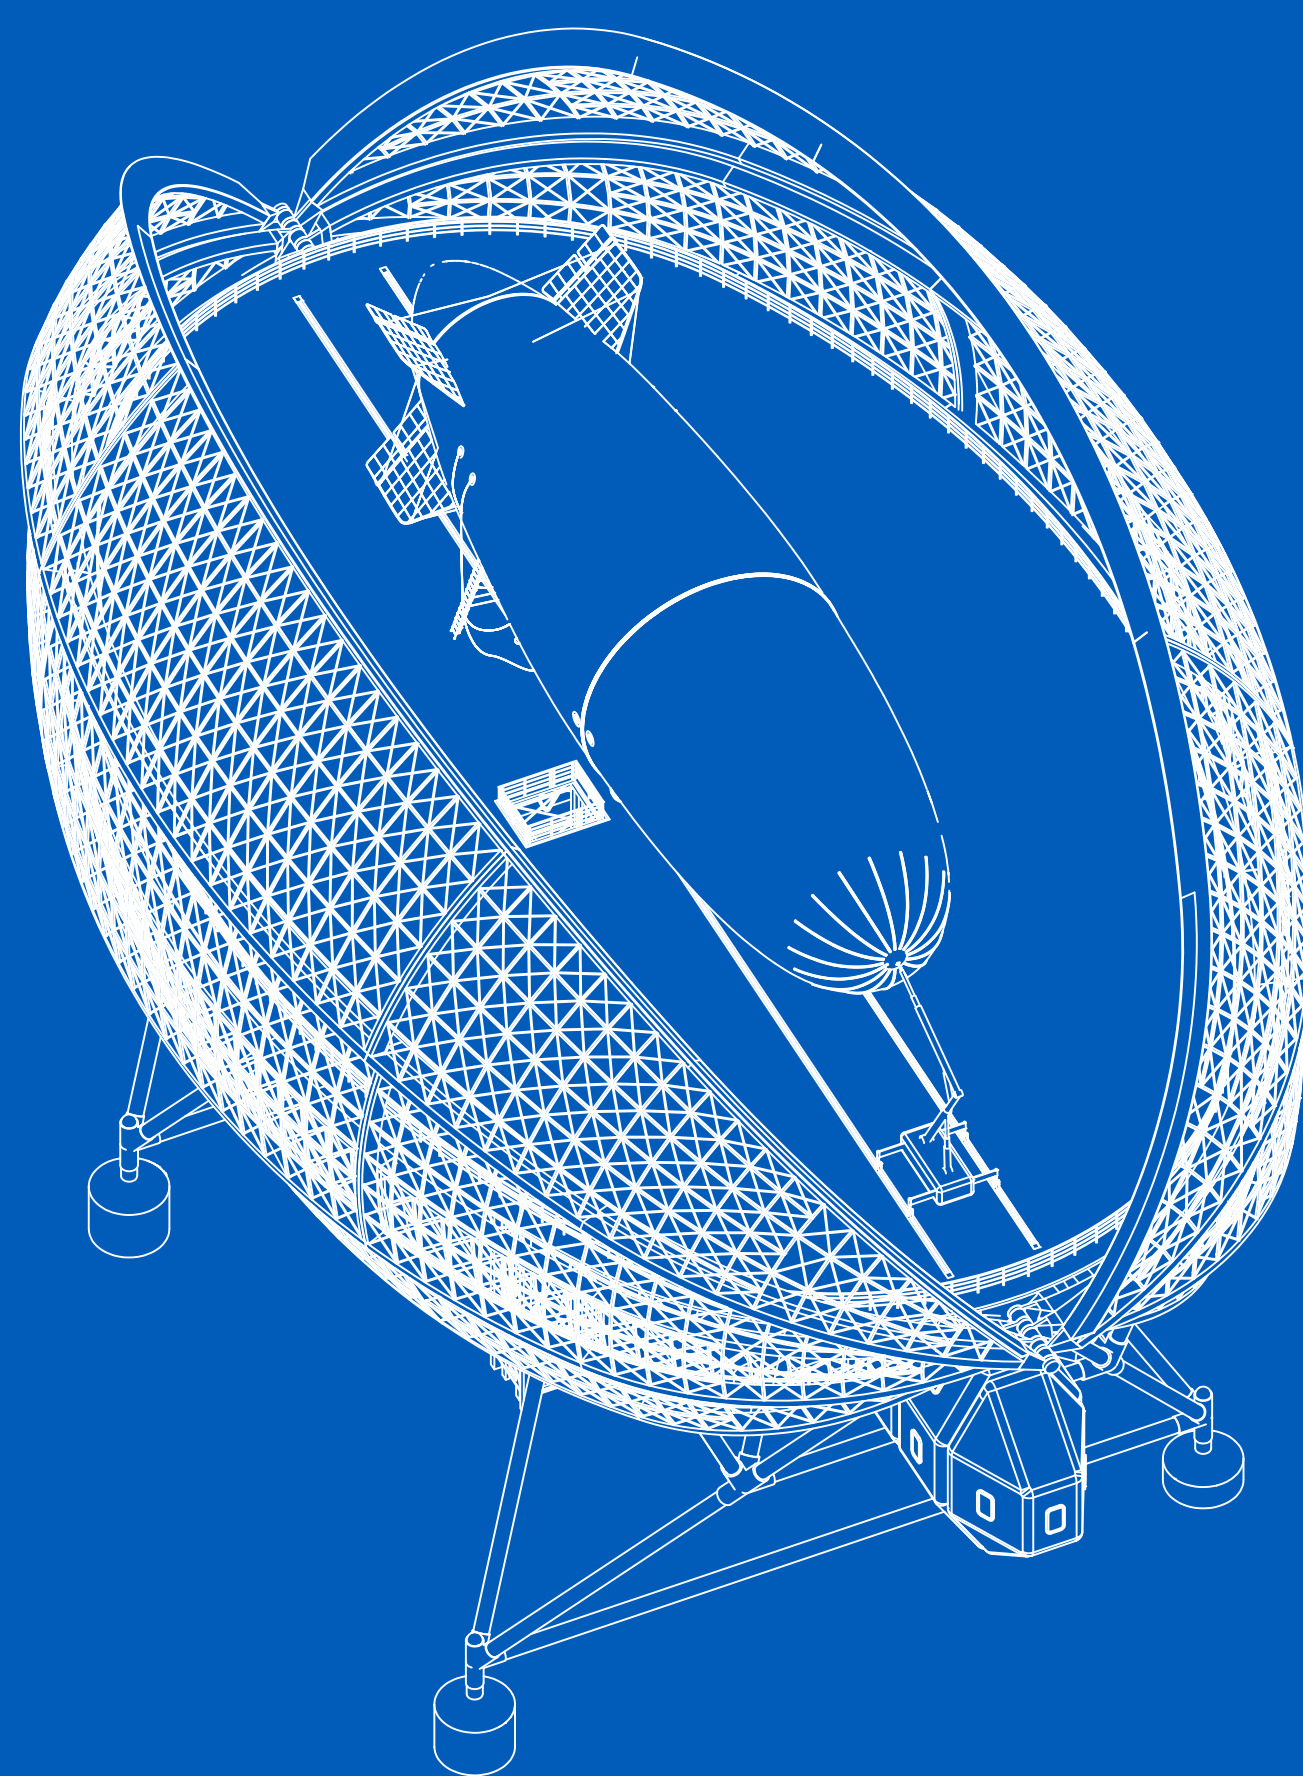

uzavření hangáru

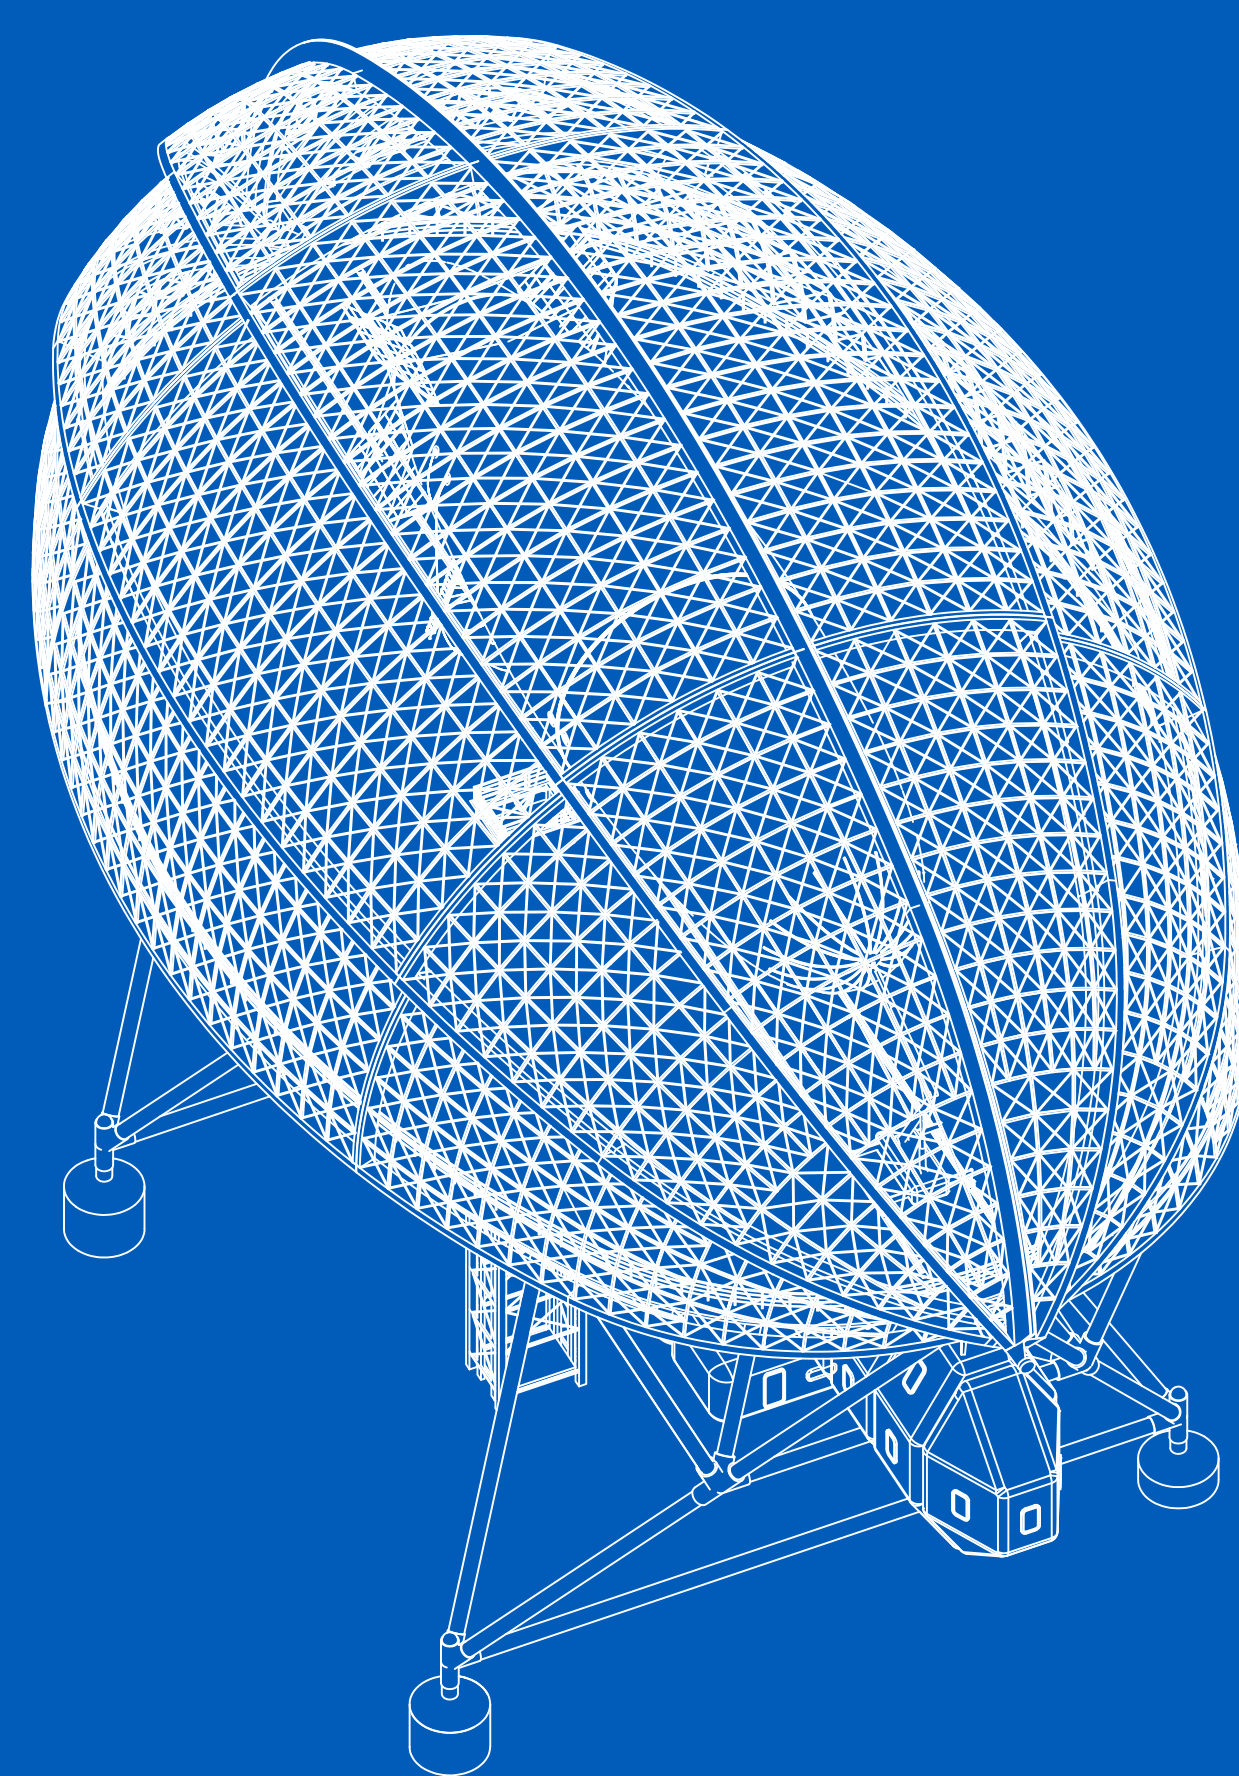

uzavřený hangár, vzducholod chráněná před externími vlivy