

URBAN PLANNING STUDIO

IVAN KAŠÍK | ATRN | 8. SEMESTR | FA ČVUT | 2019/20 | STUDIO: MAIER, VOREL, ŠINDLEROVÁ




Tabulka cílů regulace

Číslo	CÍLE REGULAČE	NÁSTROJE
Cílelosti cíle		
CU-1	transformace ul. Boleslavská na městskou třídu	plánová a prostorová regulace, návrh regulace VP, umístění staveb na pozemku
CU-2	vytvoření nového sekundárního centra Staré Boleslavi	plánová regulace, dělení pozemků/parcelace
CU-3	prostorová a imitativní uspořádání, doplnění prázdného prostoru	plánová regulace, prostorová regulace (max výška fismy, úroveň K2P, podlažnost)
Zvýšení kvality obytného prostředí		
KP-1	transformace střední bytové pl.	plánová regulace, prostorová regulace, návrh VPS
KP-2	umístění komerce v parteru nových budov	návrh VP, plánová regulace
KP-3	propojení ul. Petra Bězruče a Dr. Jáněho	návrh VPS, návrh VP
KP-4	návrh nové linkové zastávky v uliči	návrh VP
KP-5	zvýšení intenzity využití zeleni	plánová regulace, prostorová regulace, návrh VPS
KP-6	zvýšení poměru pracovních příležitostí v území	plánová regulace
KP-7	přístupnost území	prostorová regulace
Dopravní infrastruktura		
DI-1	zajištění dostatečného počtu parkovacích stání	vyzvedk potřebovaných stání v podzemních garážích, určení vjezdů na pozemek / do garží, odstavná stání v prostoru ulice
DI-2	posílení individuální neautomobilové dopravy ve městě	návrh VP, prostorová regulace
DI-3	doplnění autobusové zastávky	plánová regulace
DI-4	rehabilitace ulic	střed VP




| Výkres regulace prostorového uspořádání staveb na pozemcích

M 1:1000

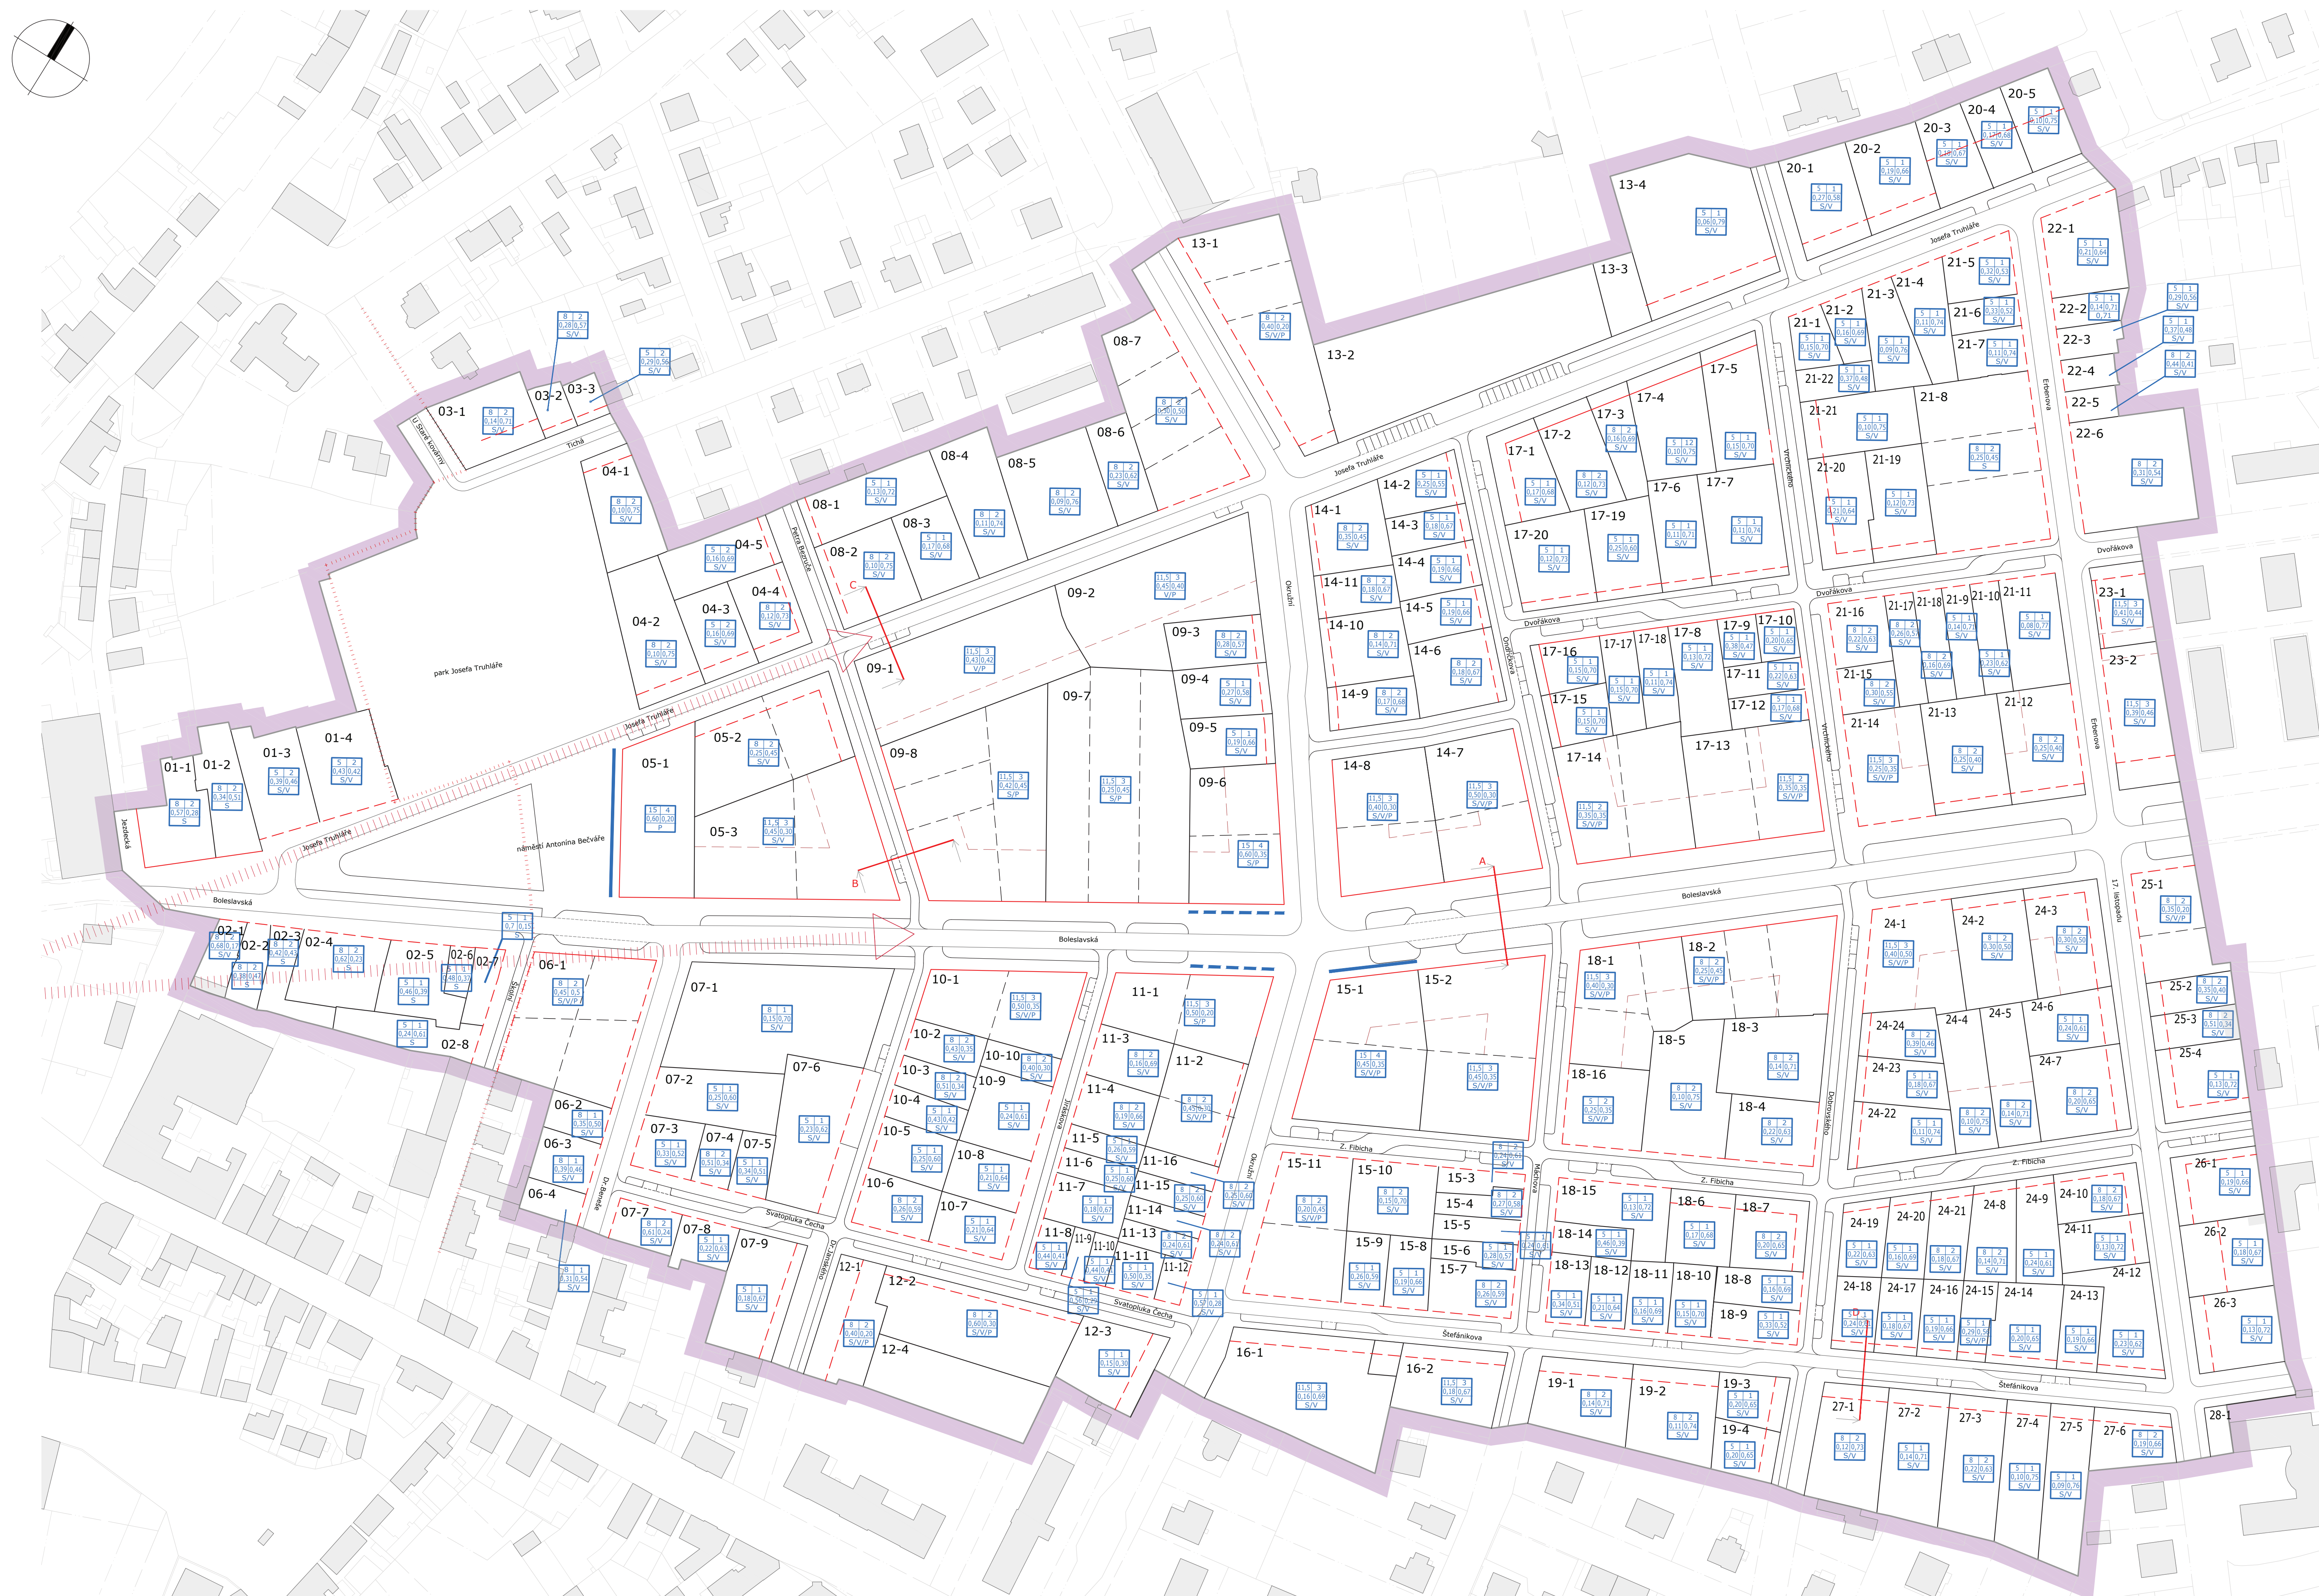

| Výkres regulace využití pozemků

M 1:1000

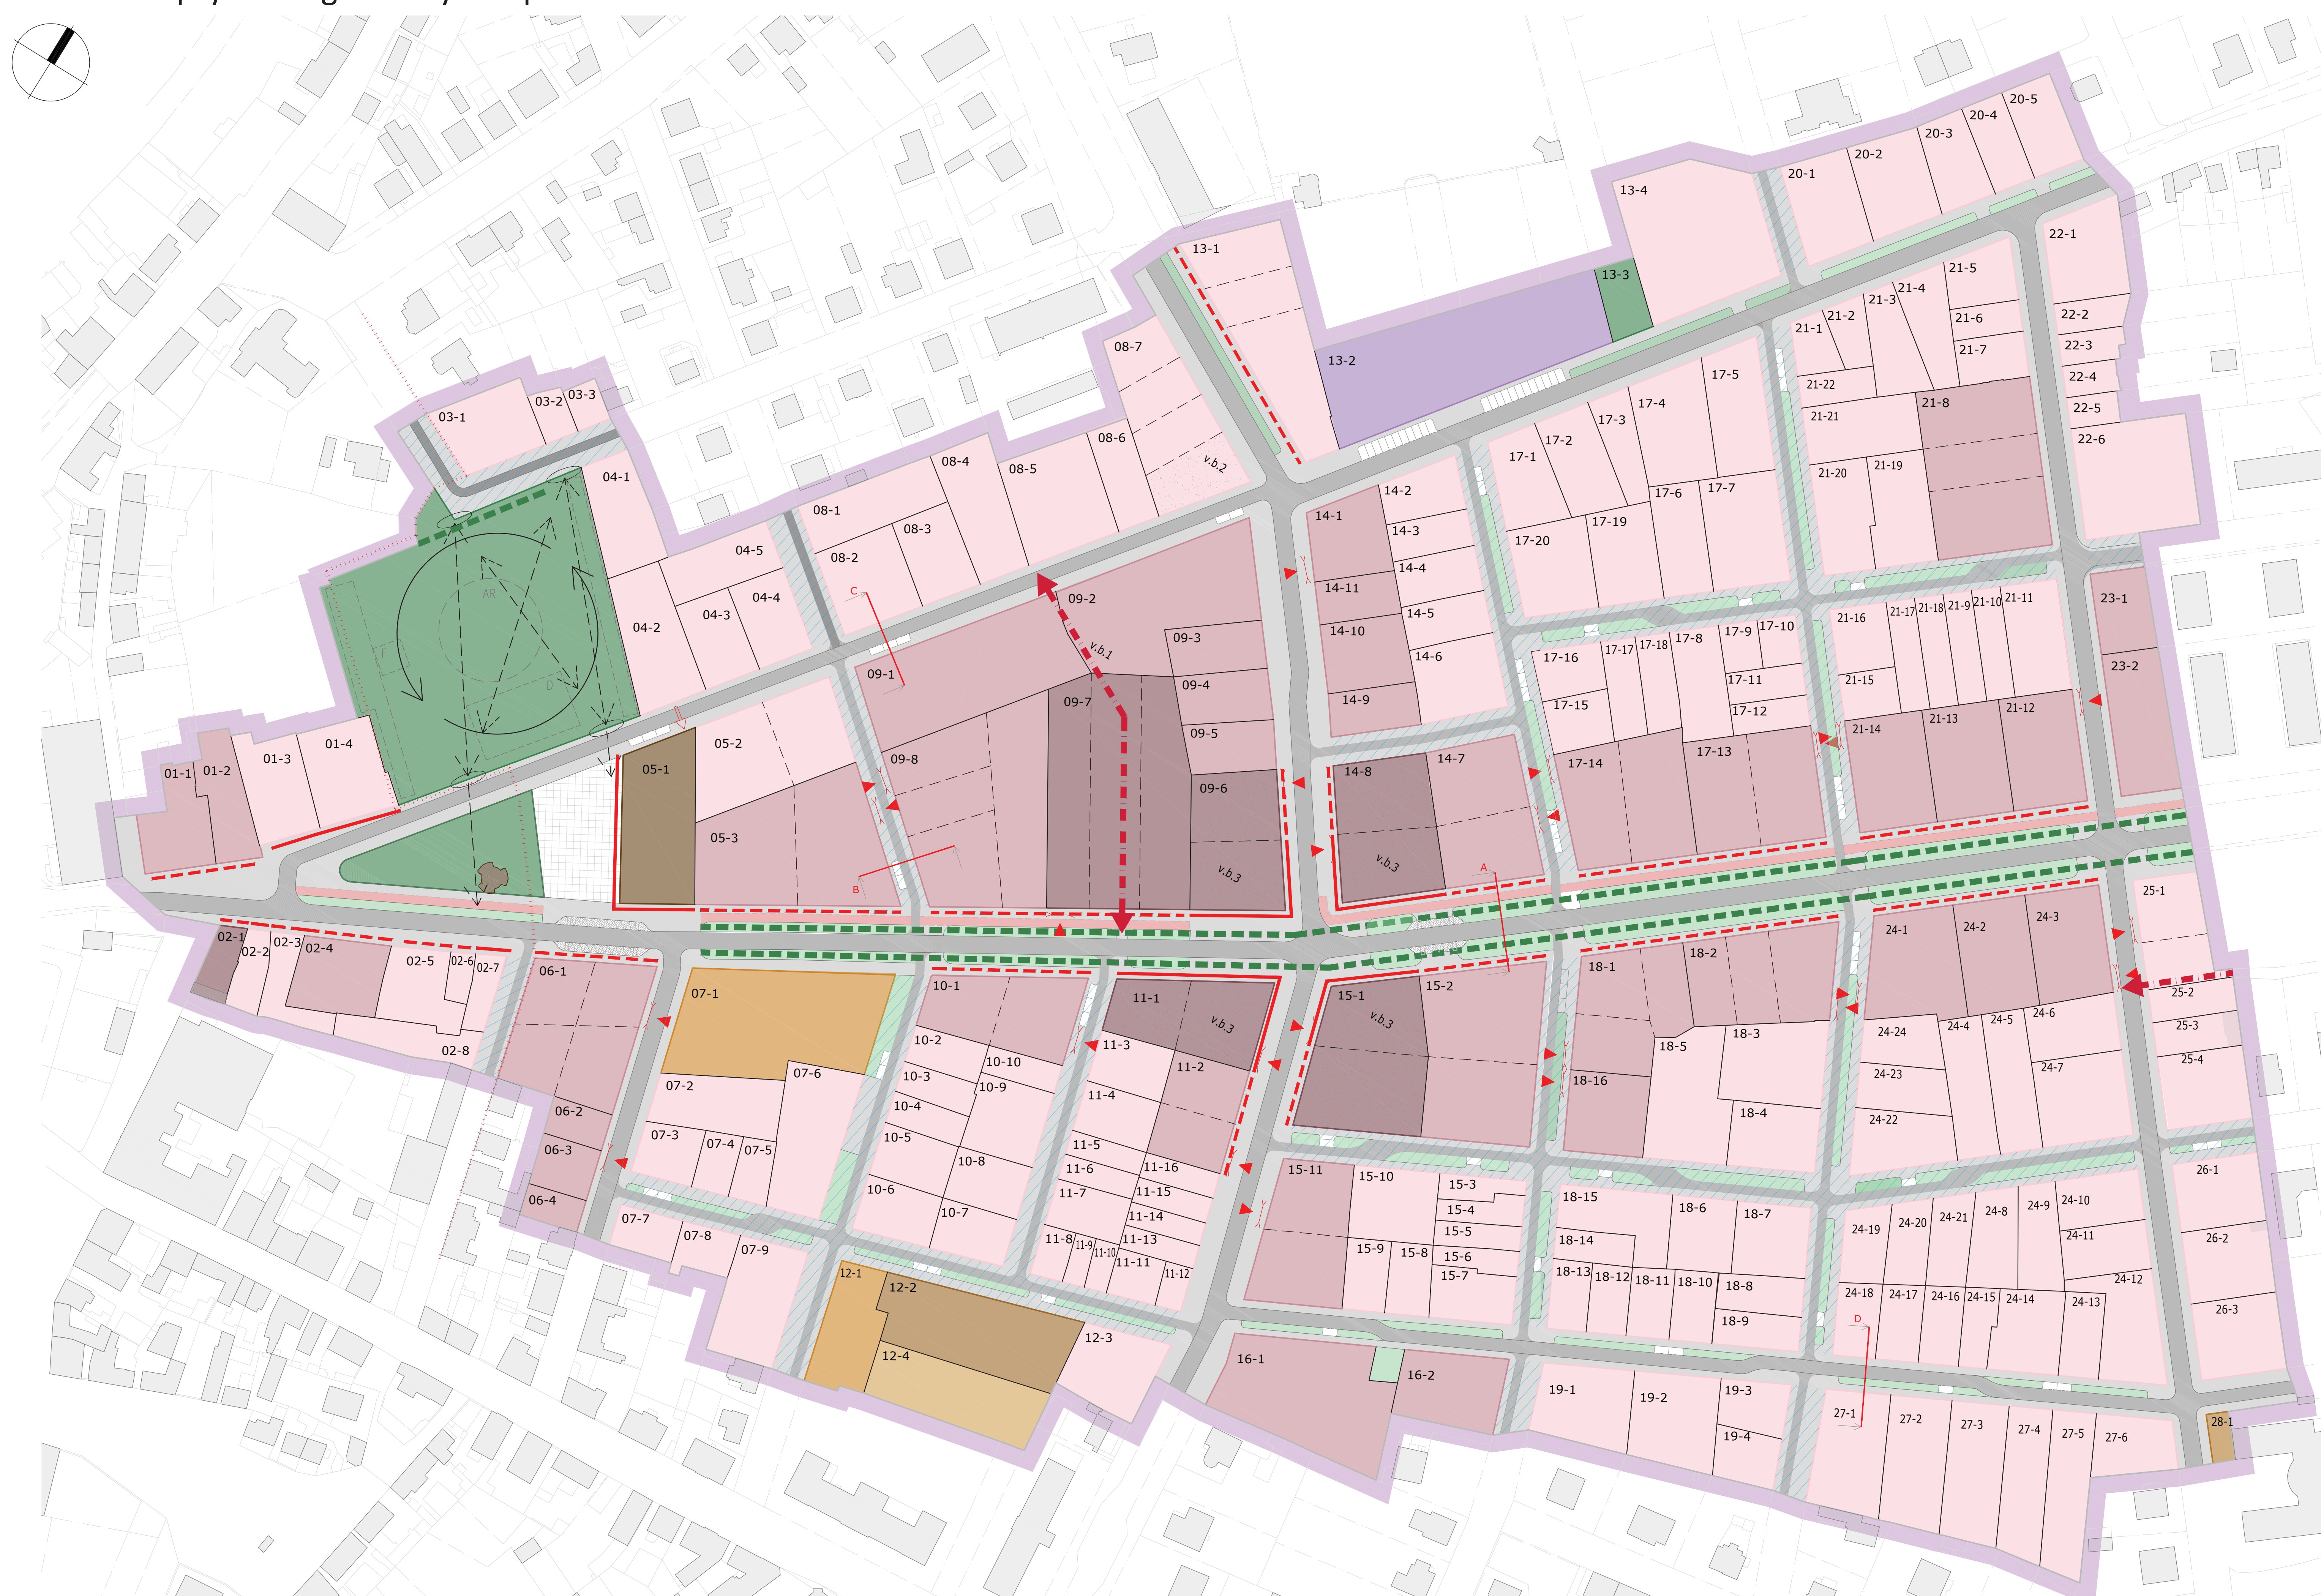


1 Koordinační situace inženýrských sítí

M 1:2000

1 Výkres veřejně prospěšných staveb

M 1:2000

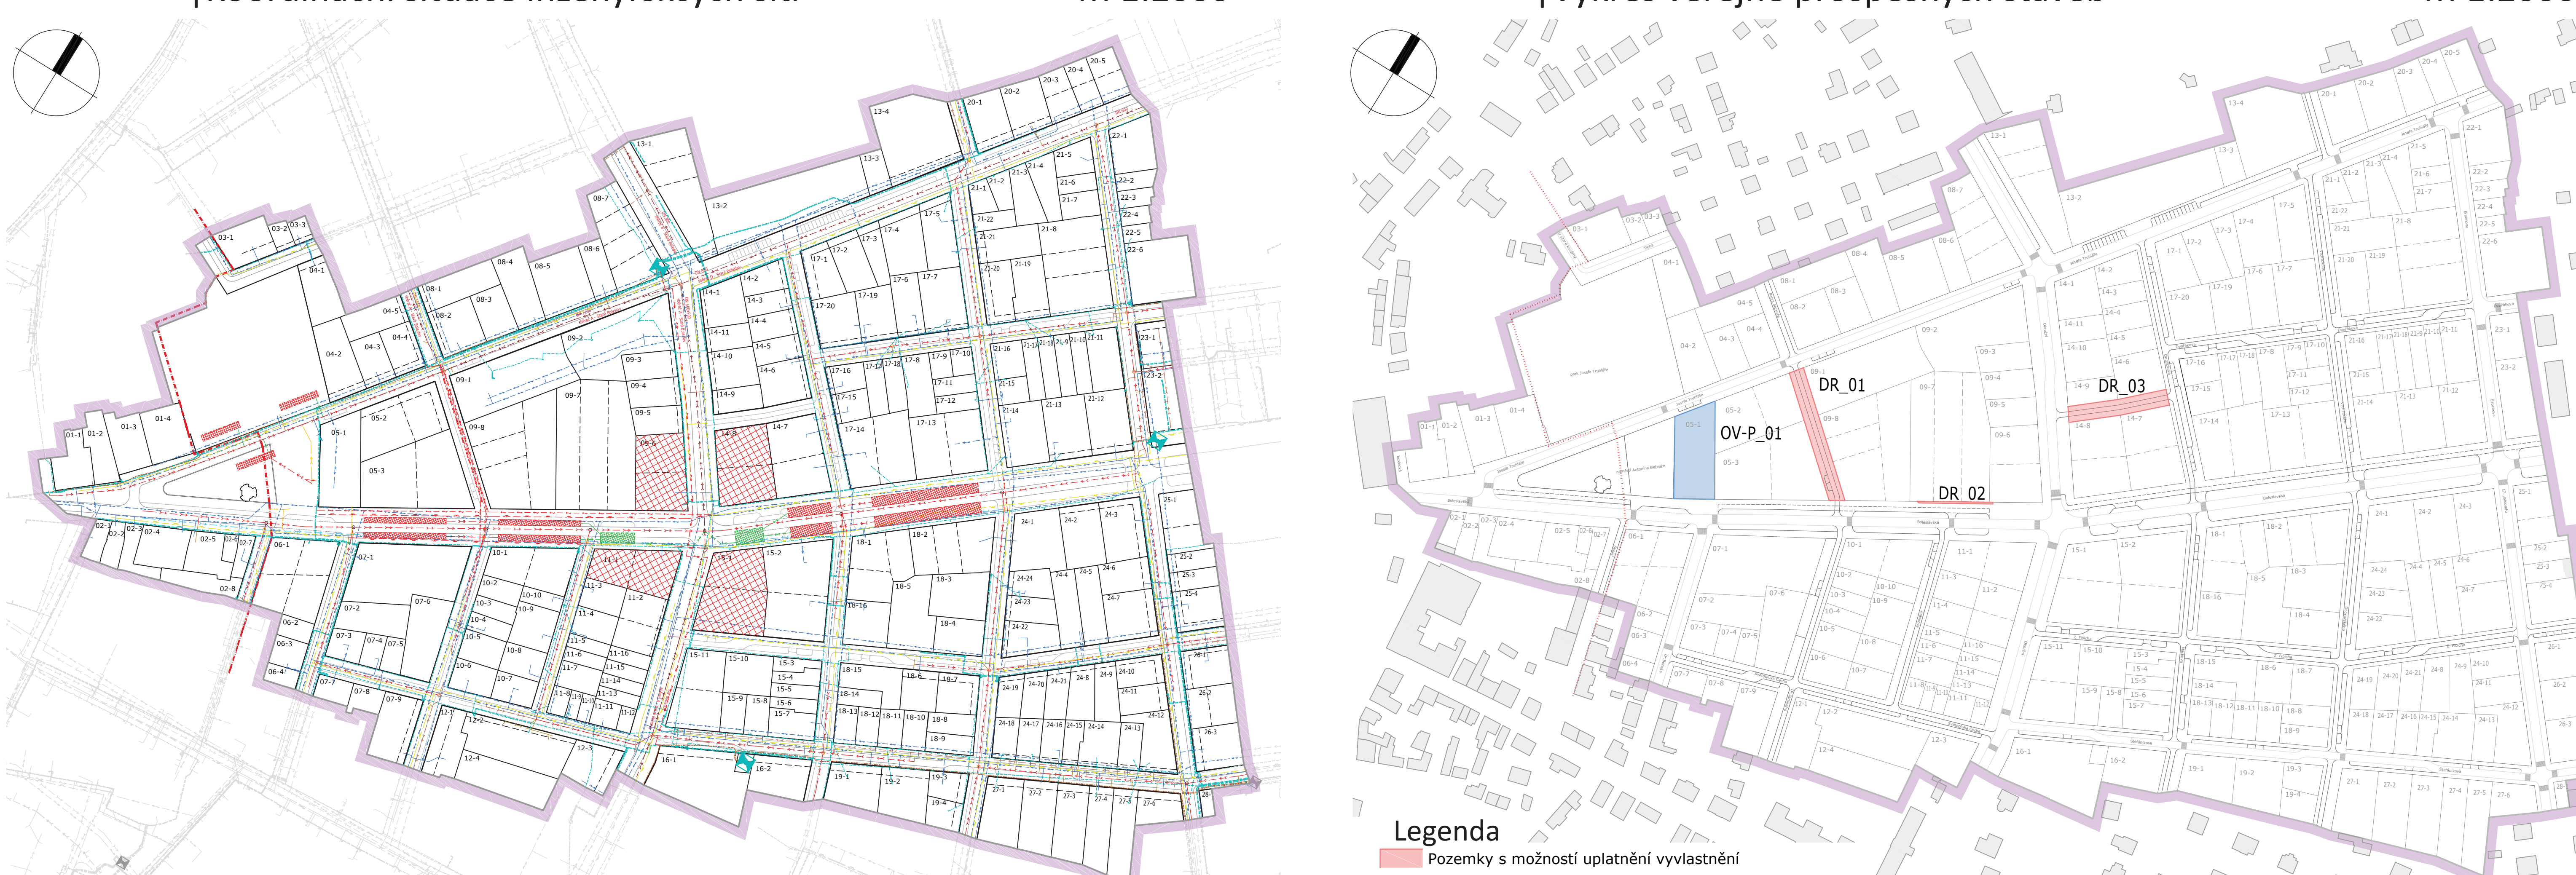

| SCHEMATA INŽENÝRSKÝCH SÍTÍ

SVODY KANALIZACE

ROZVODY VODY

DISTRIBUČNÍ SÍŤ NN/VN

ROZVODY STL PLYNU

