




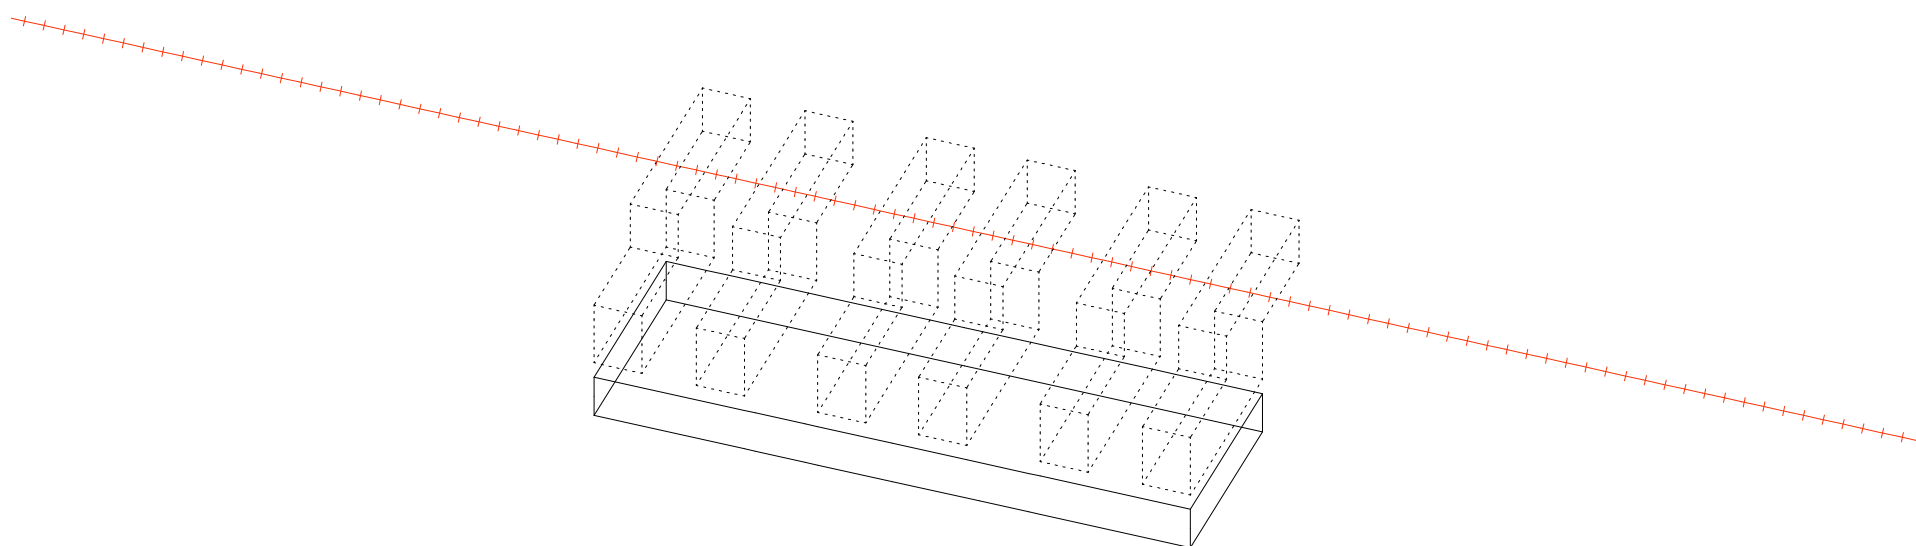

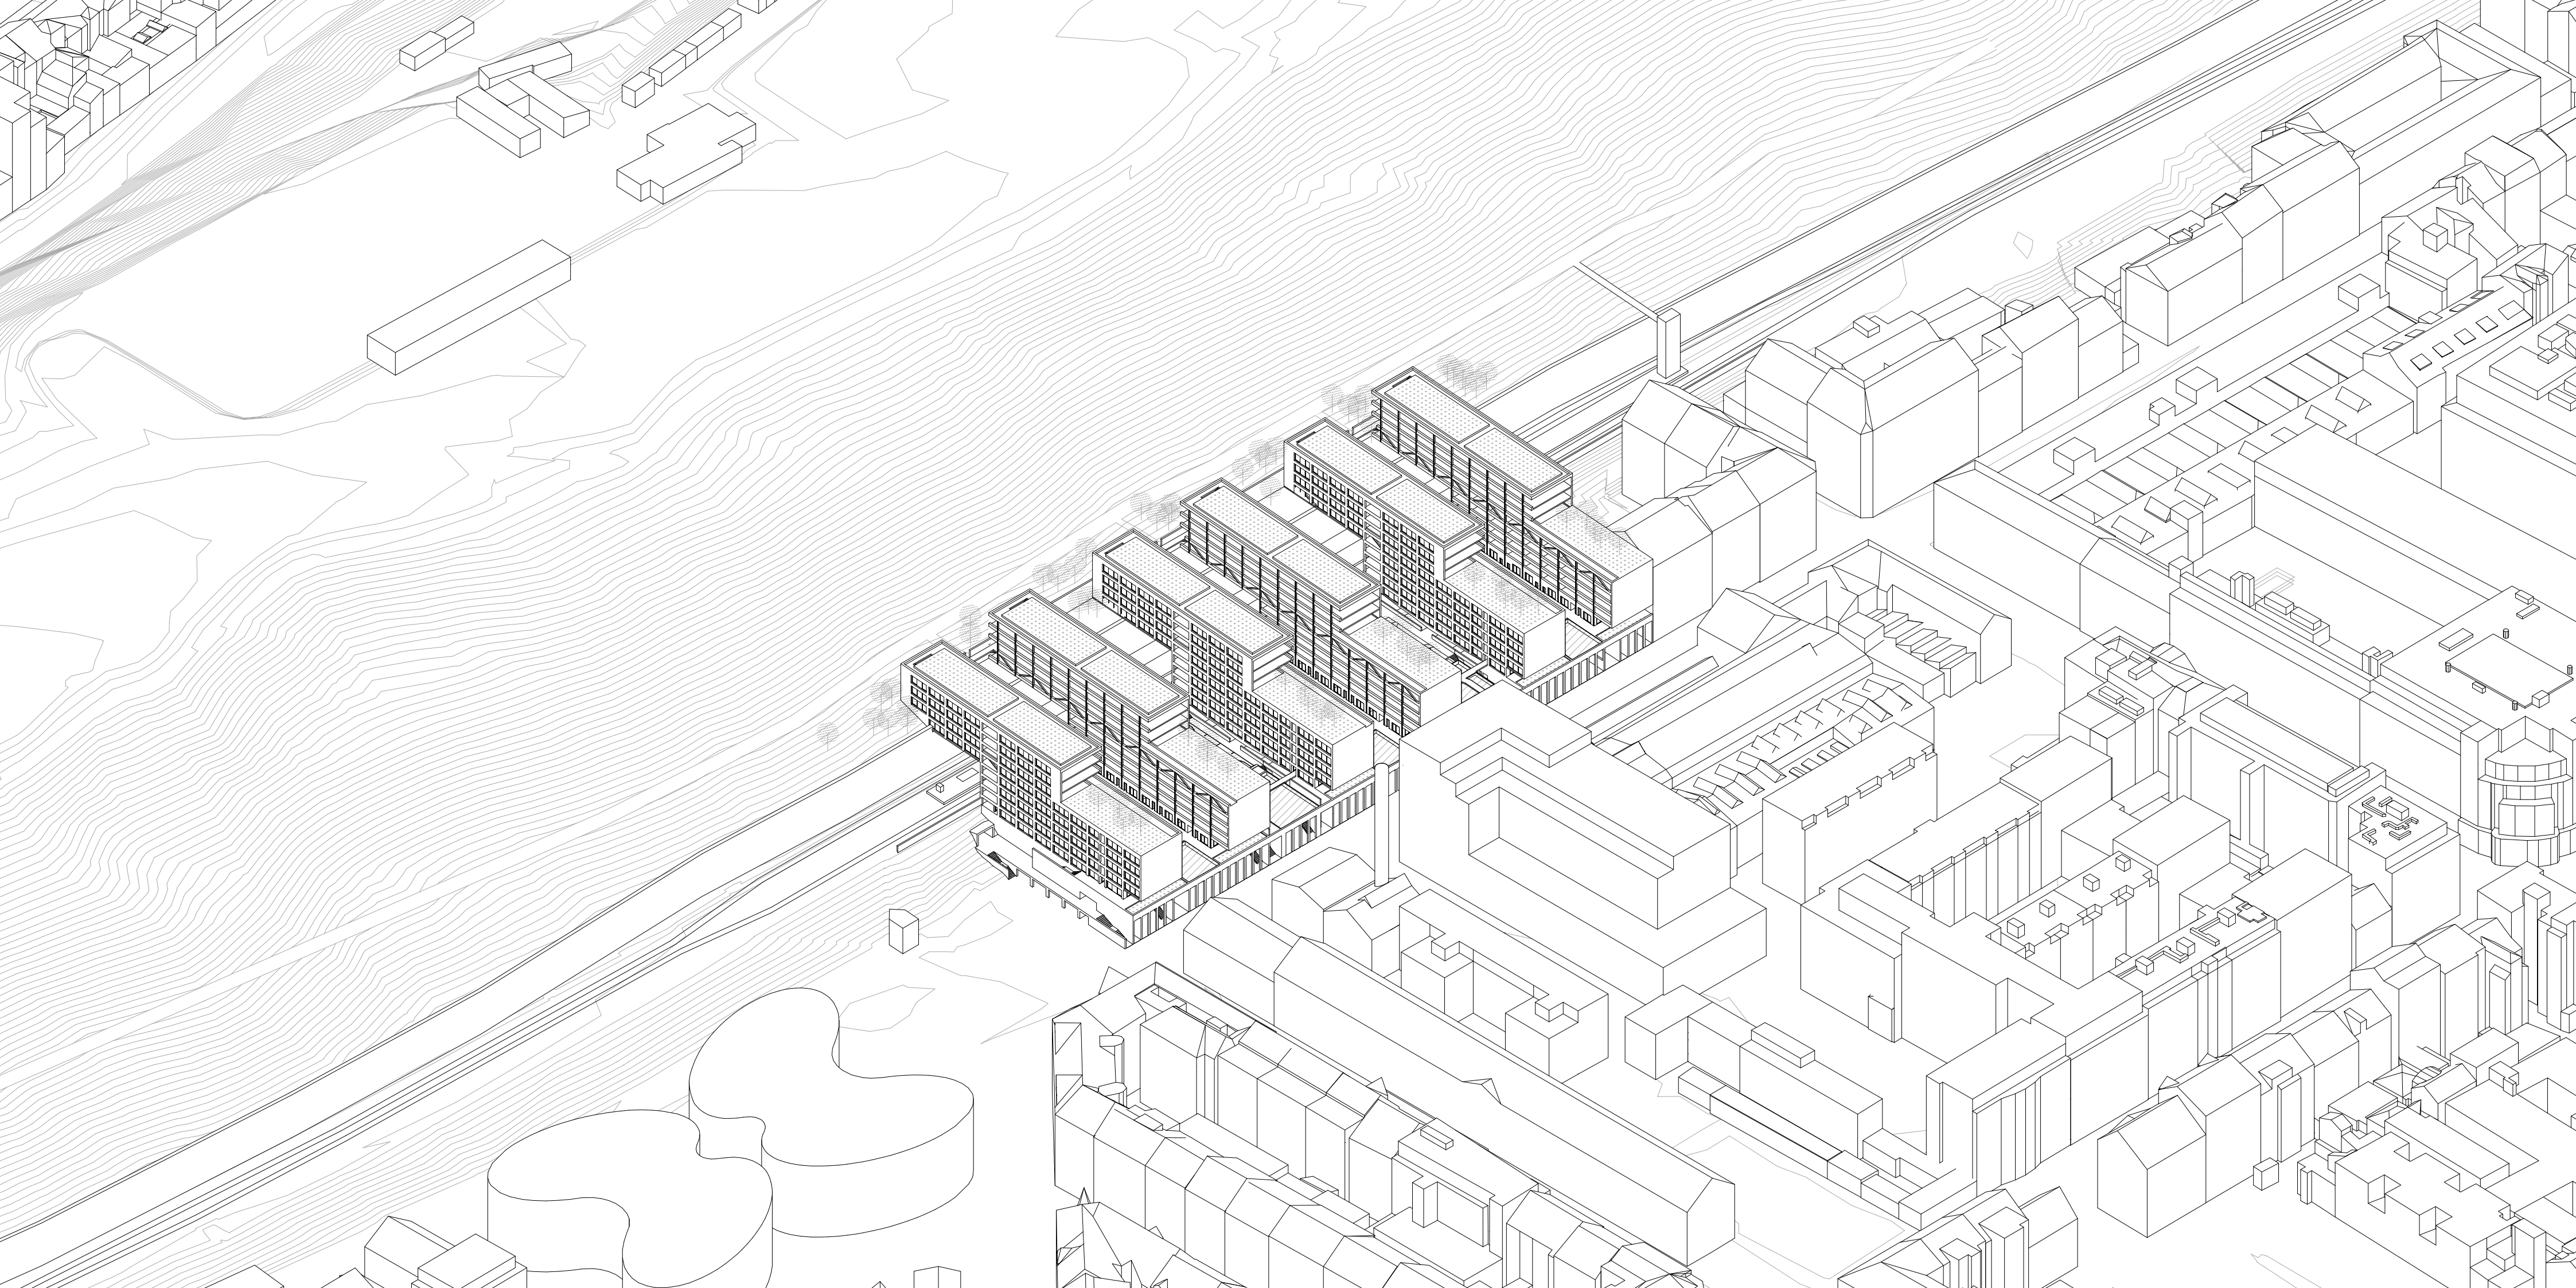


ID 6x je polyfunkční dům spojující východní konec ulice Pernerova a severní úbočí Vítkova. Přemostňuje tak železniční zastávku Praha - Karlín a doplňuje výraznou proluku naproti kulturnímu komplexu Fóru Karlín. Svojí funkcí rozšiřuje bydlení v ulici a doplňuje ji parkovacím domem s veřejným parterem. Budova nabízí paralelně s uliční čarou 3 odlišné formy prostředí. Ulice - vnitroblok - stezka. Zjevný parter otevírající se do ulice je napojen na sérii poloveřejných vnitrobloků, které svým výrazem určují míru soukromí.




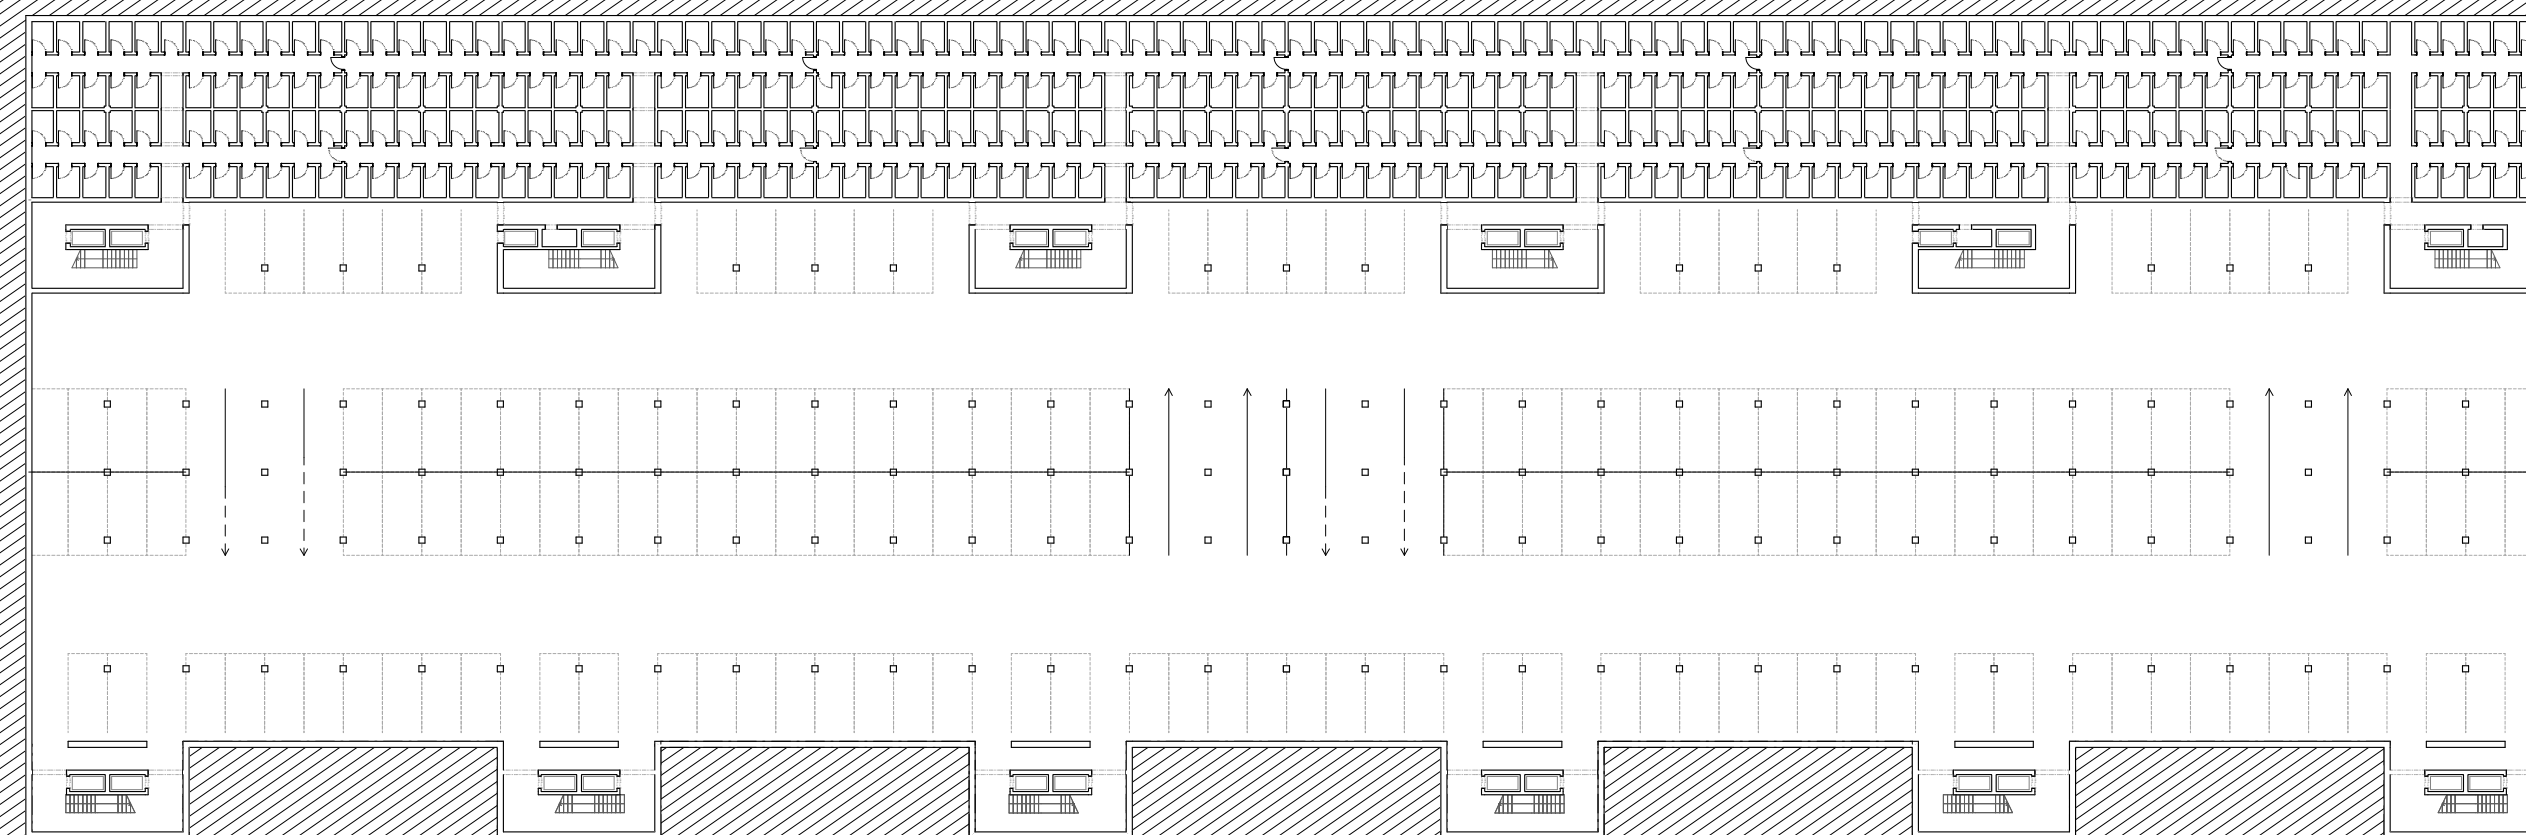



první podzemní podlaží

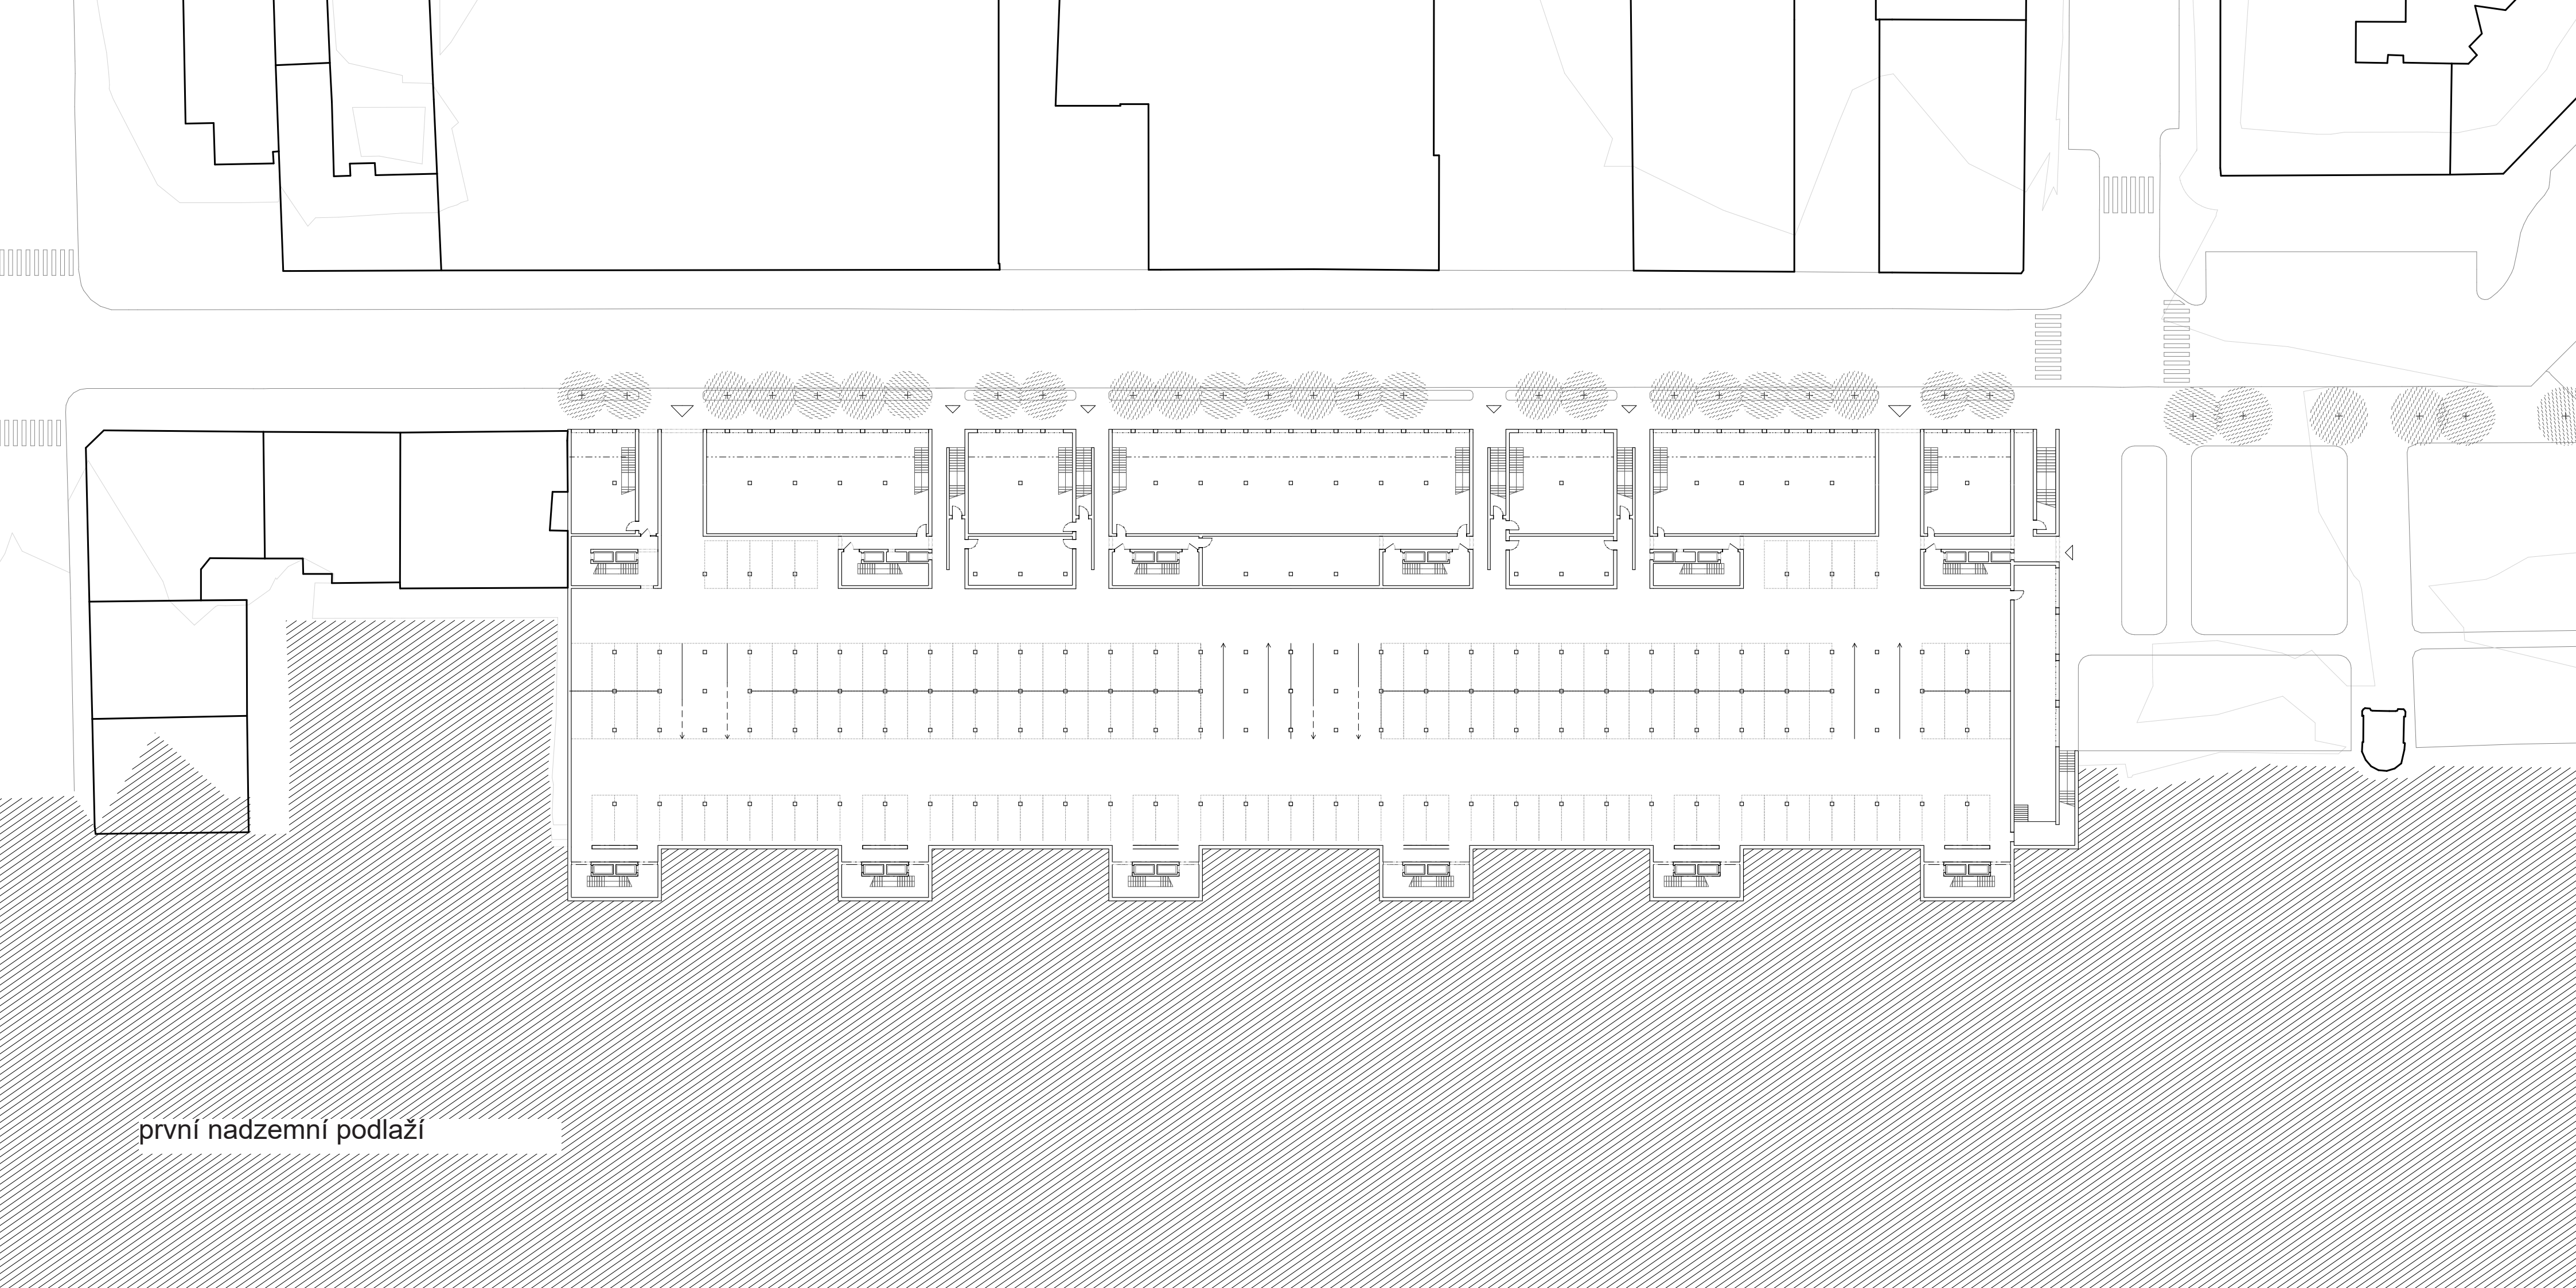


první nadzemní podlaží

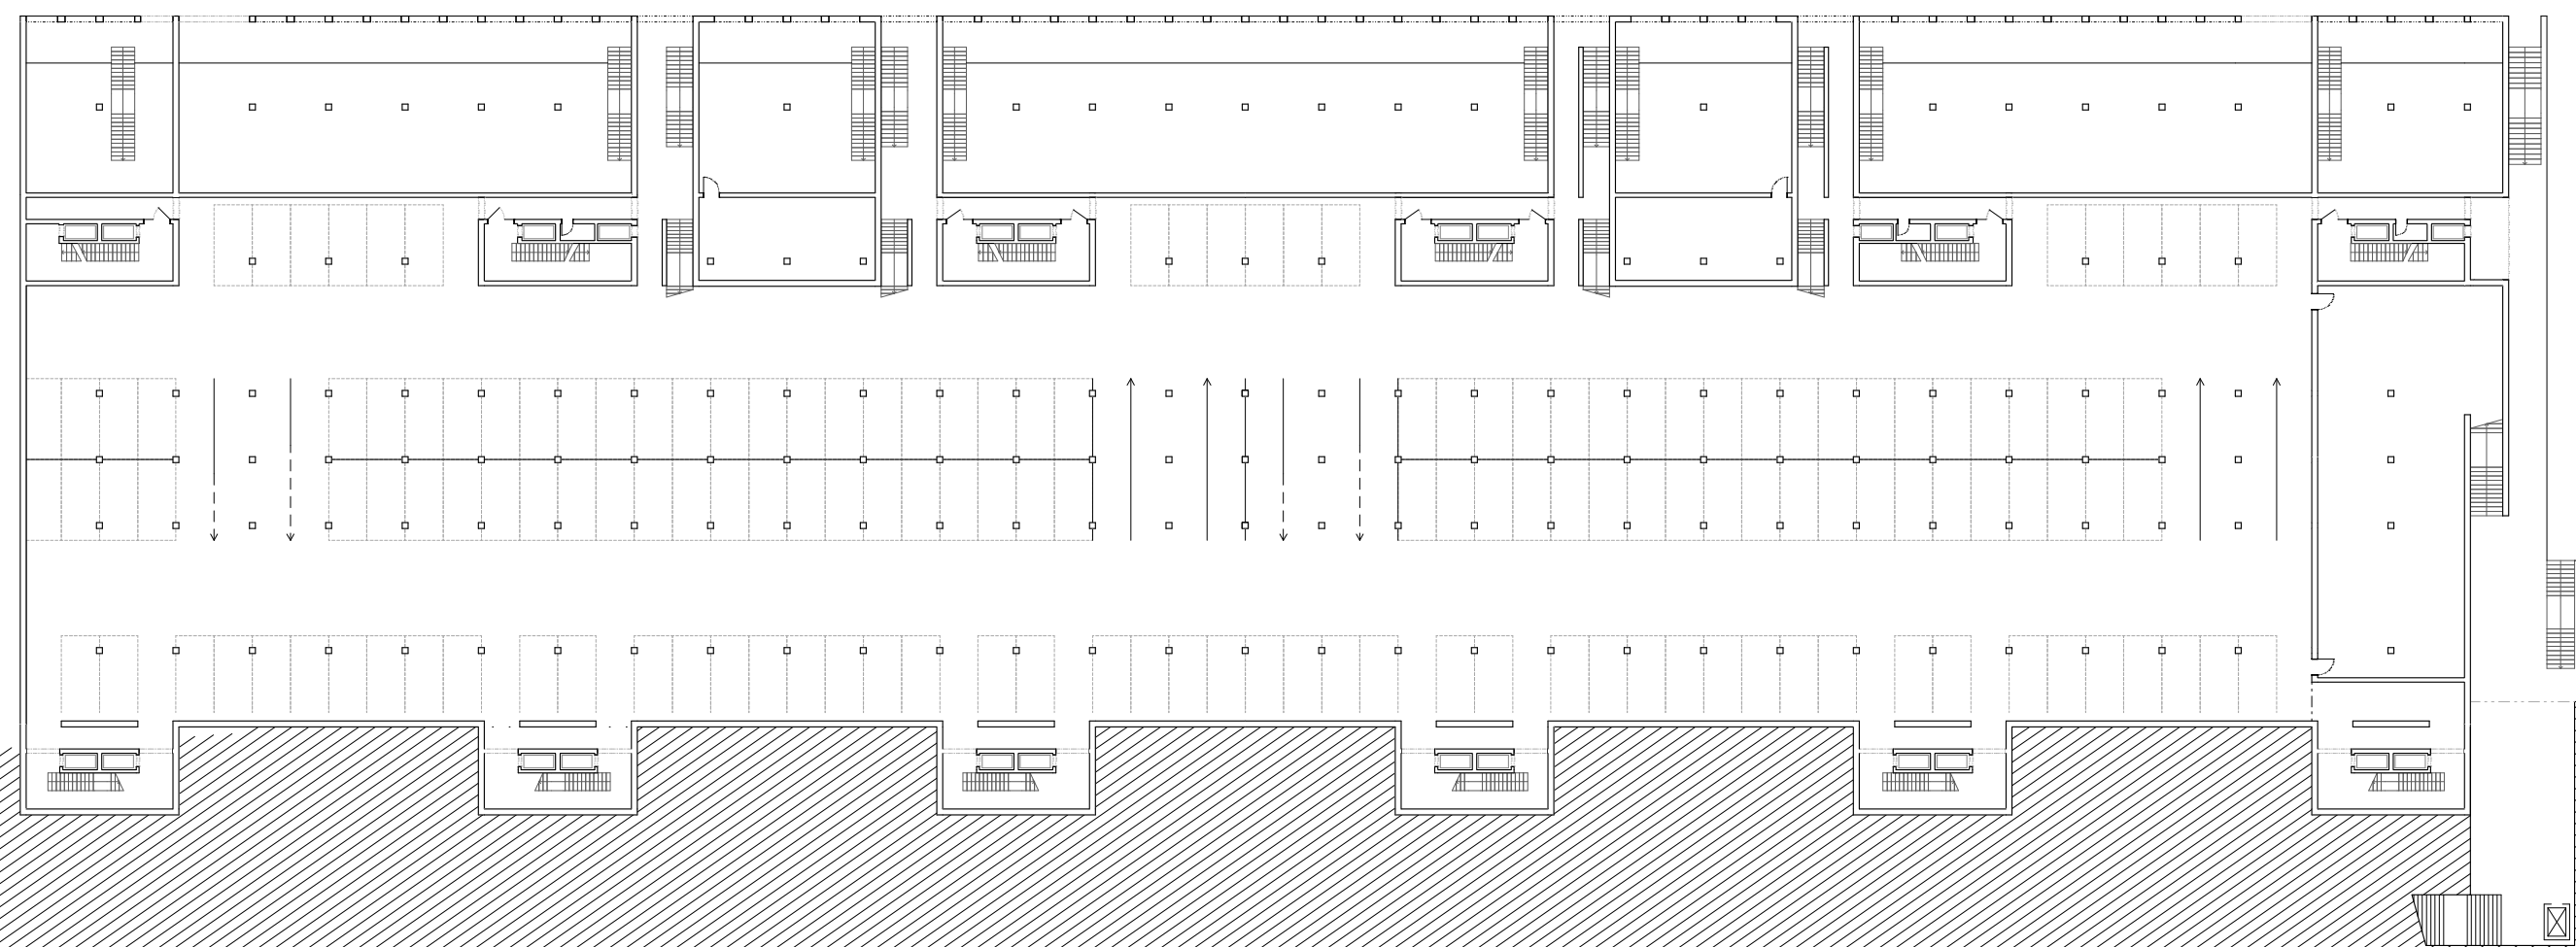


druhé nadzemní podlaží

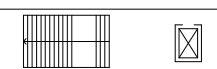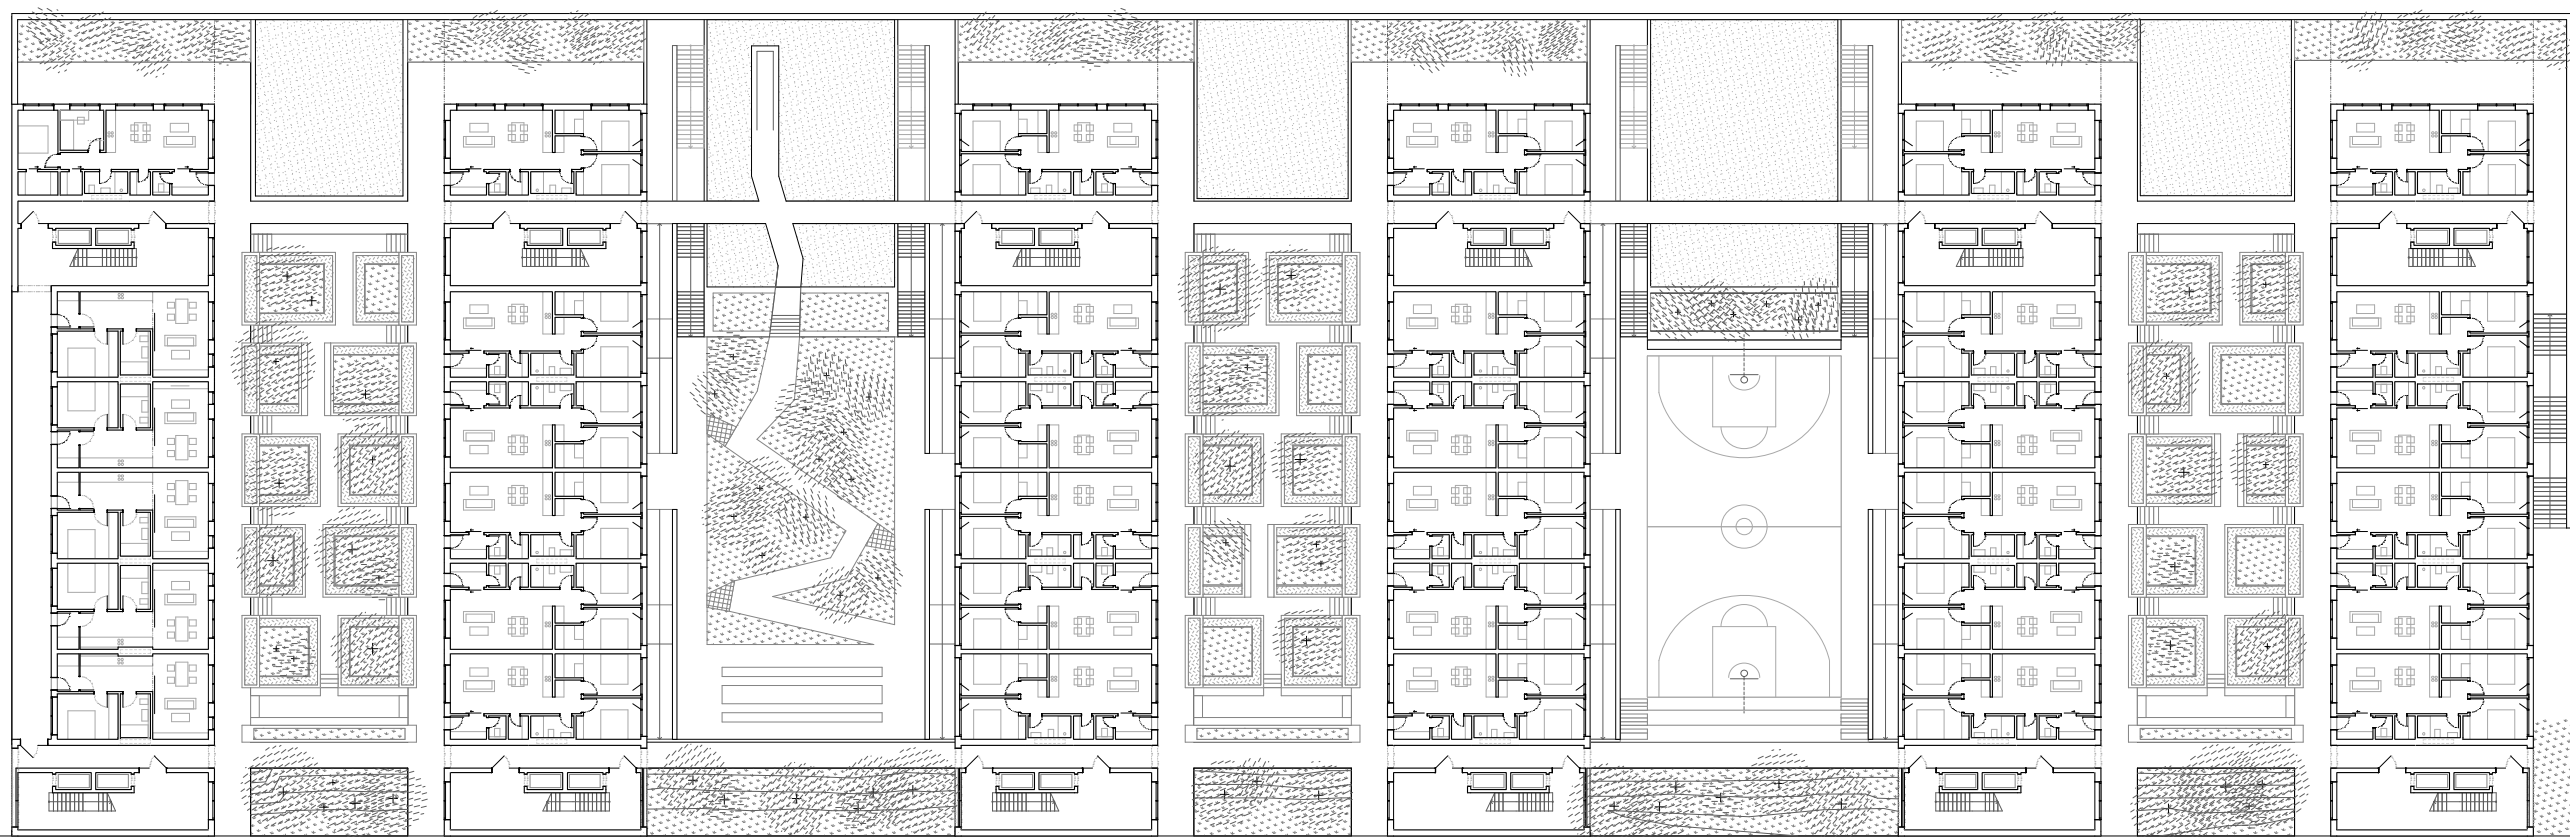


třetí nadzemní podlaží

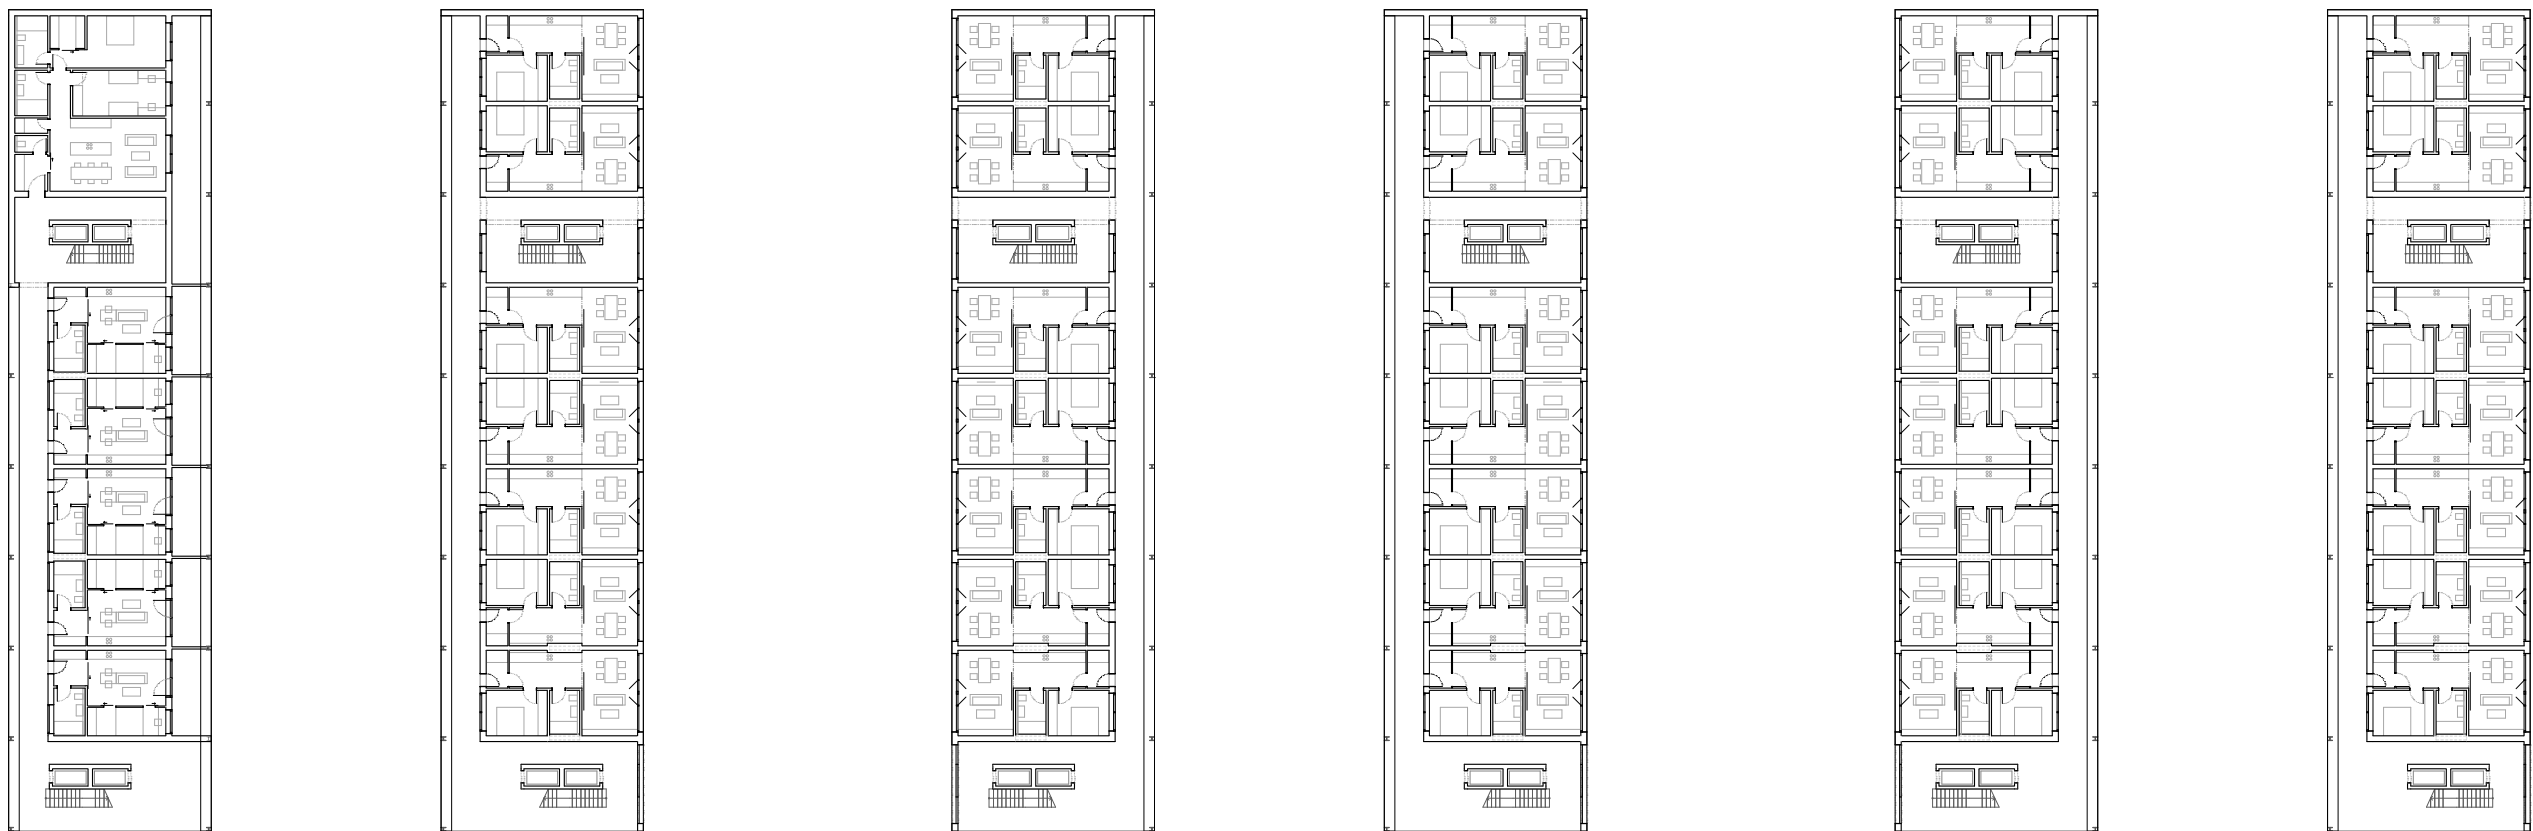


čtvrté až šesté nadzemní podlaží

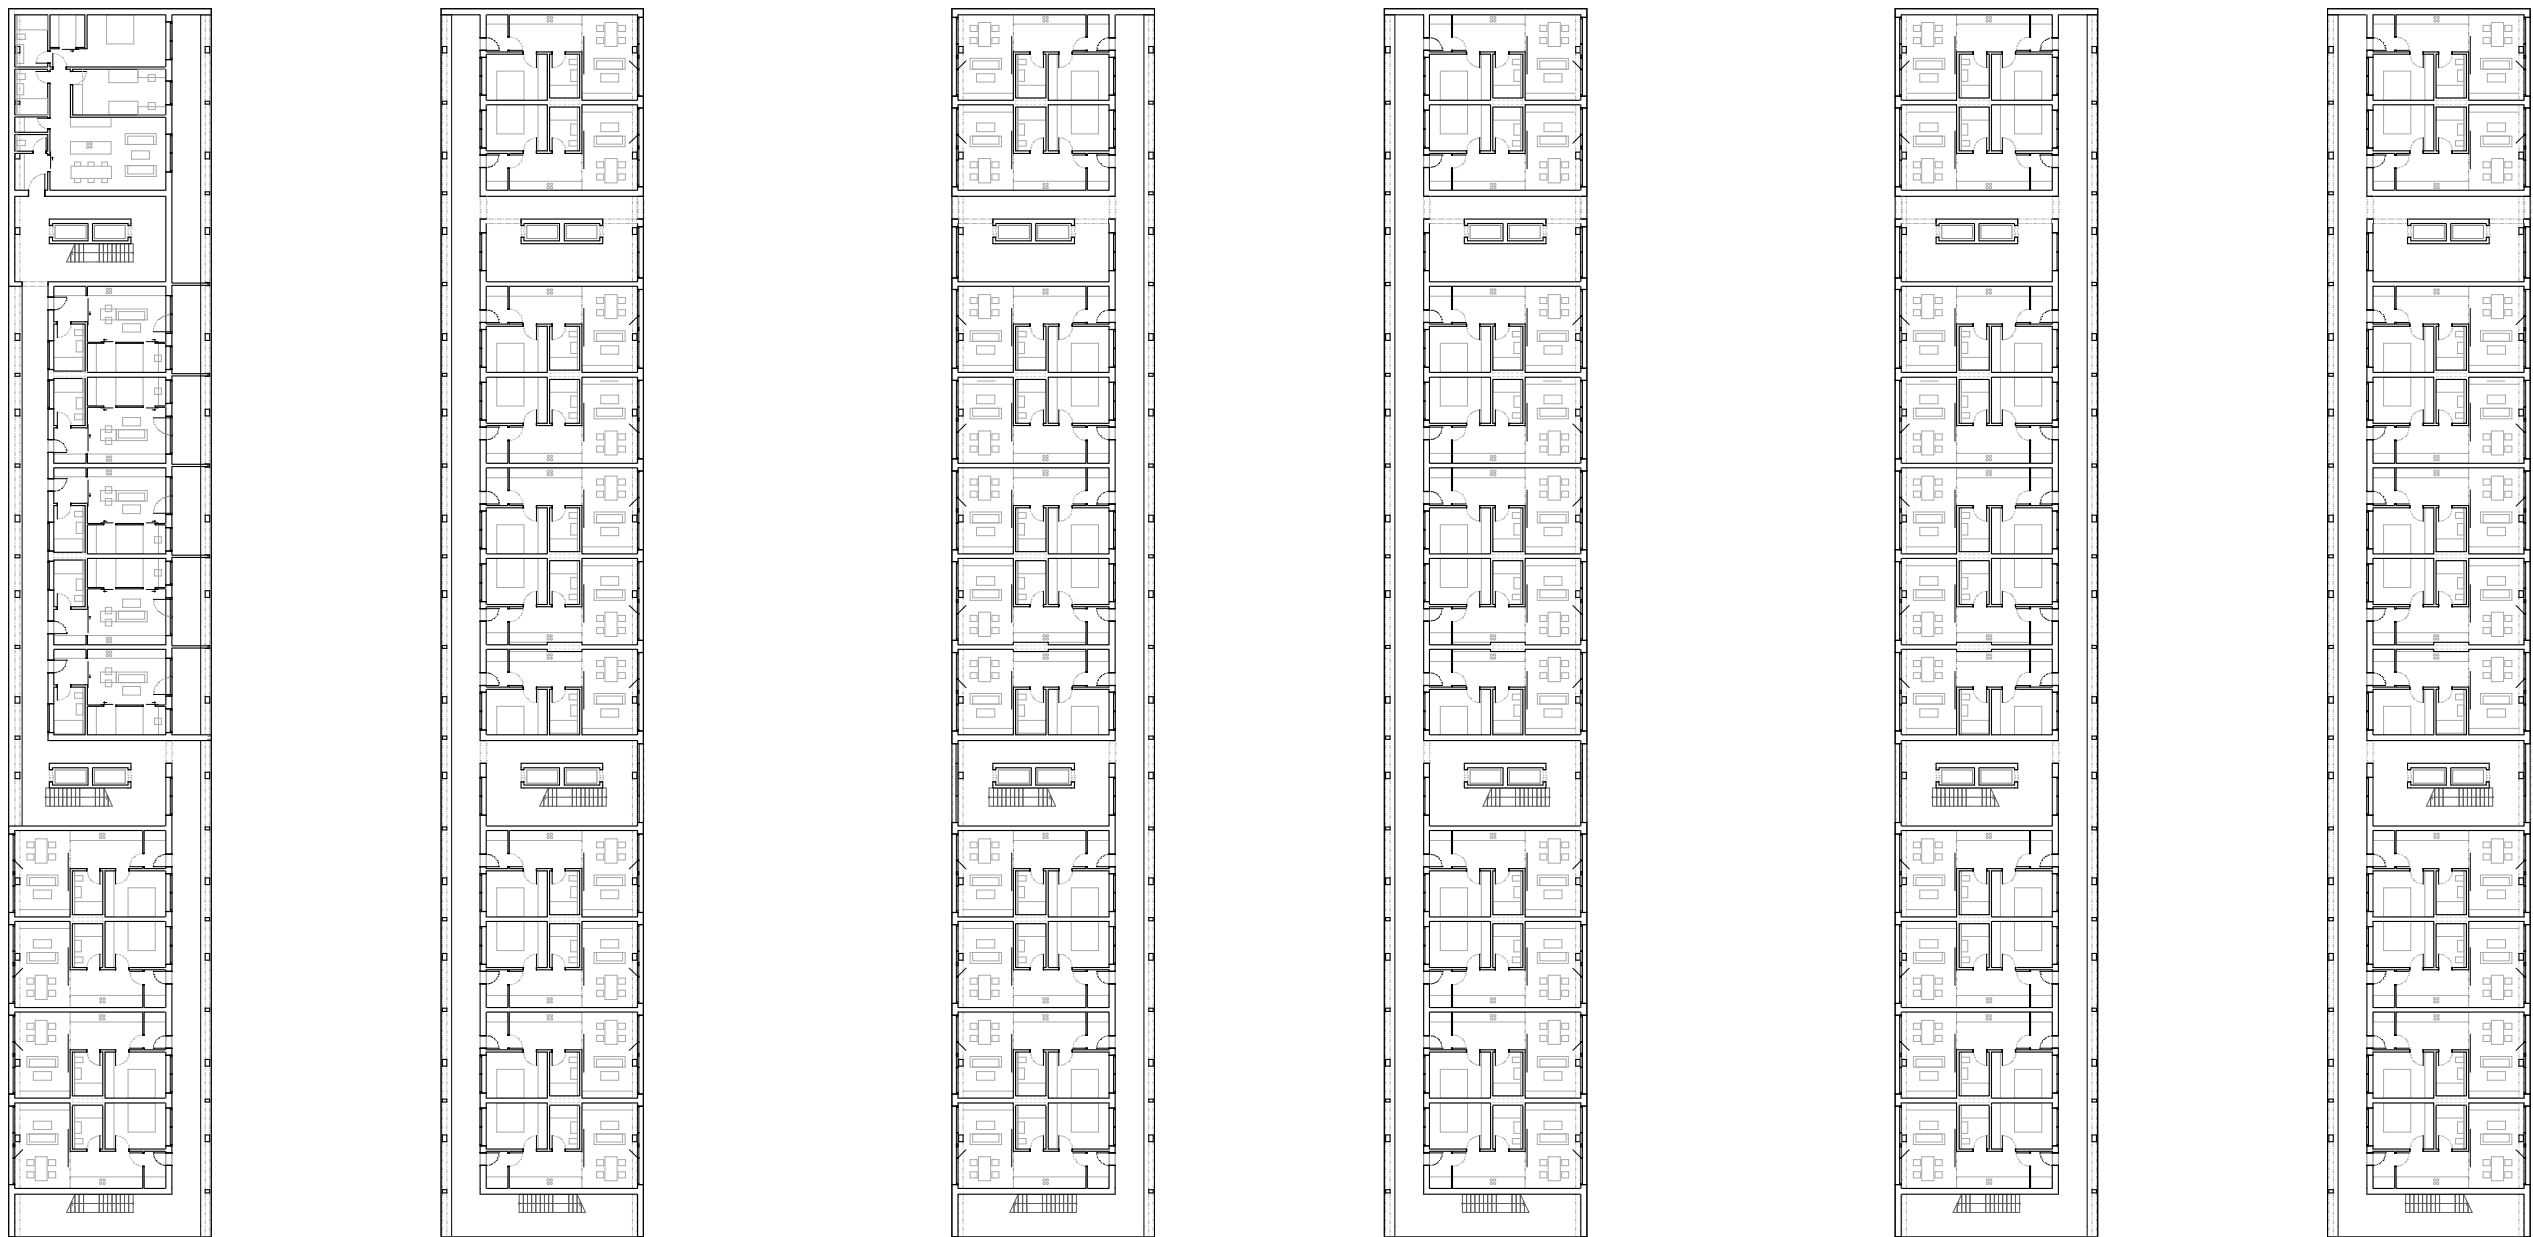







sedmé nadzemní podlaží

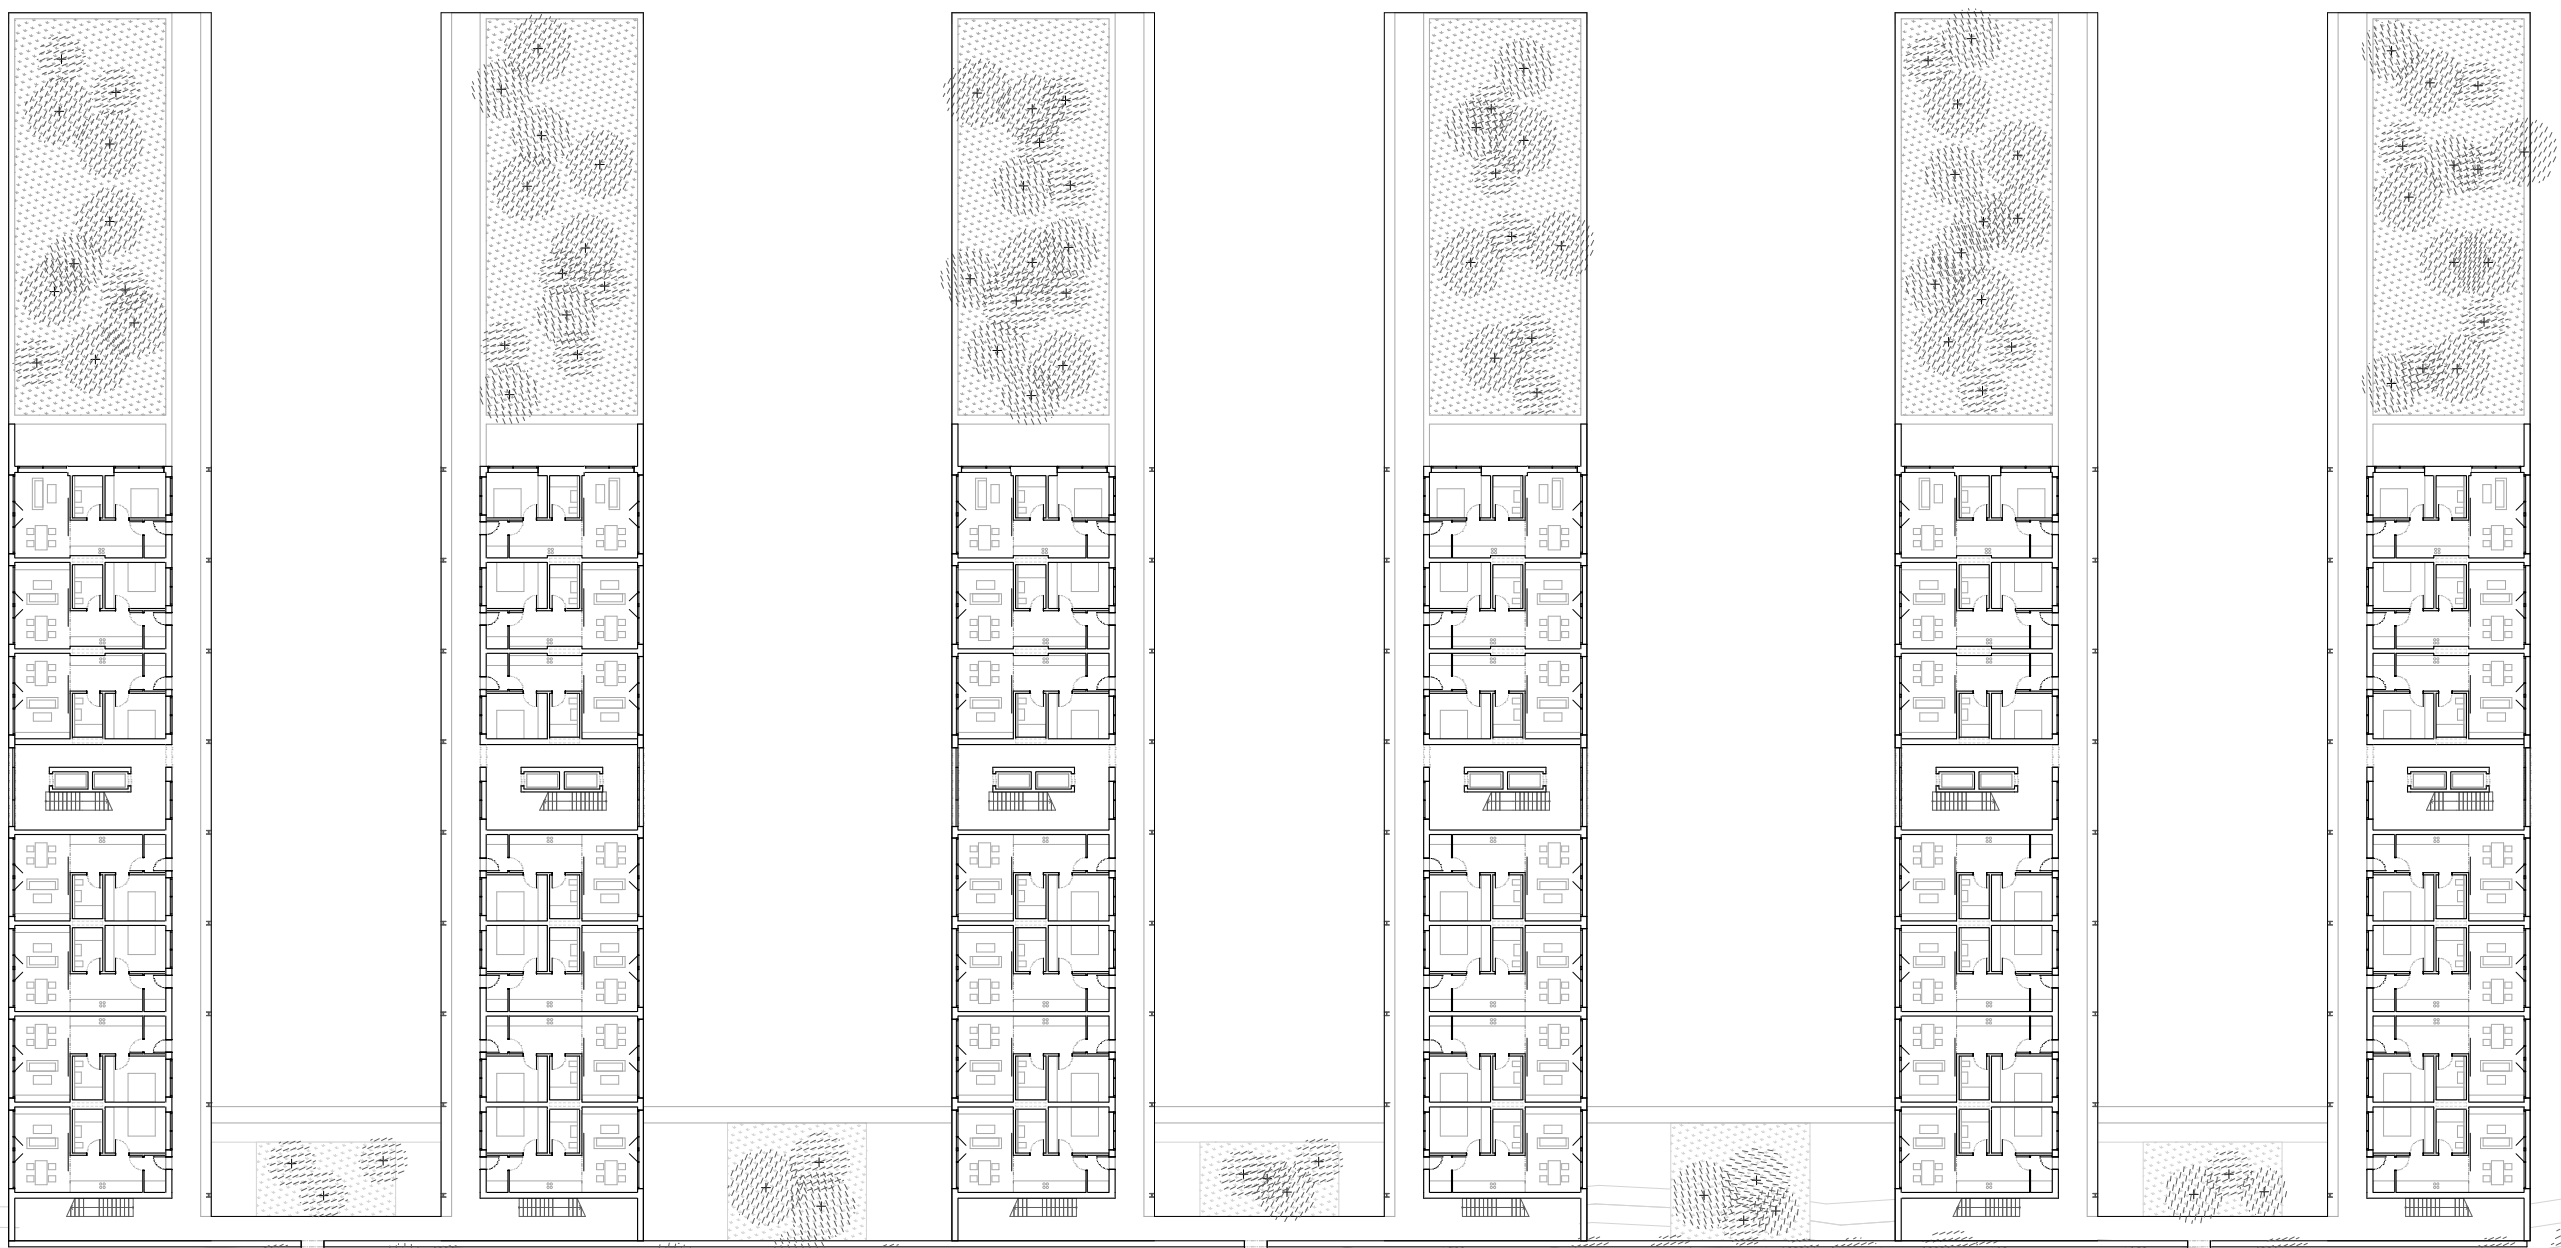



osmé nadzemní podlaží


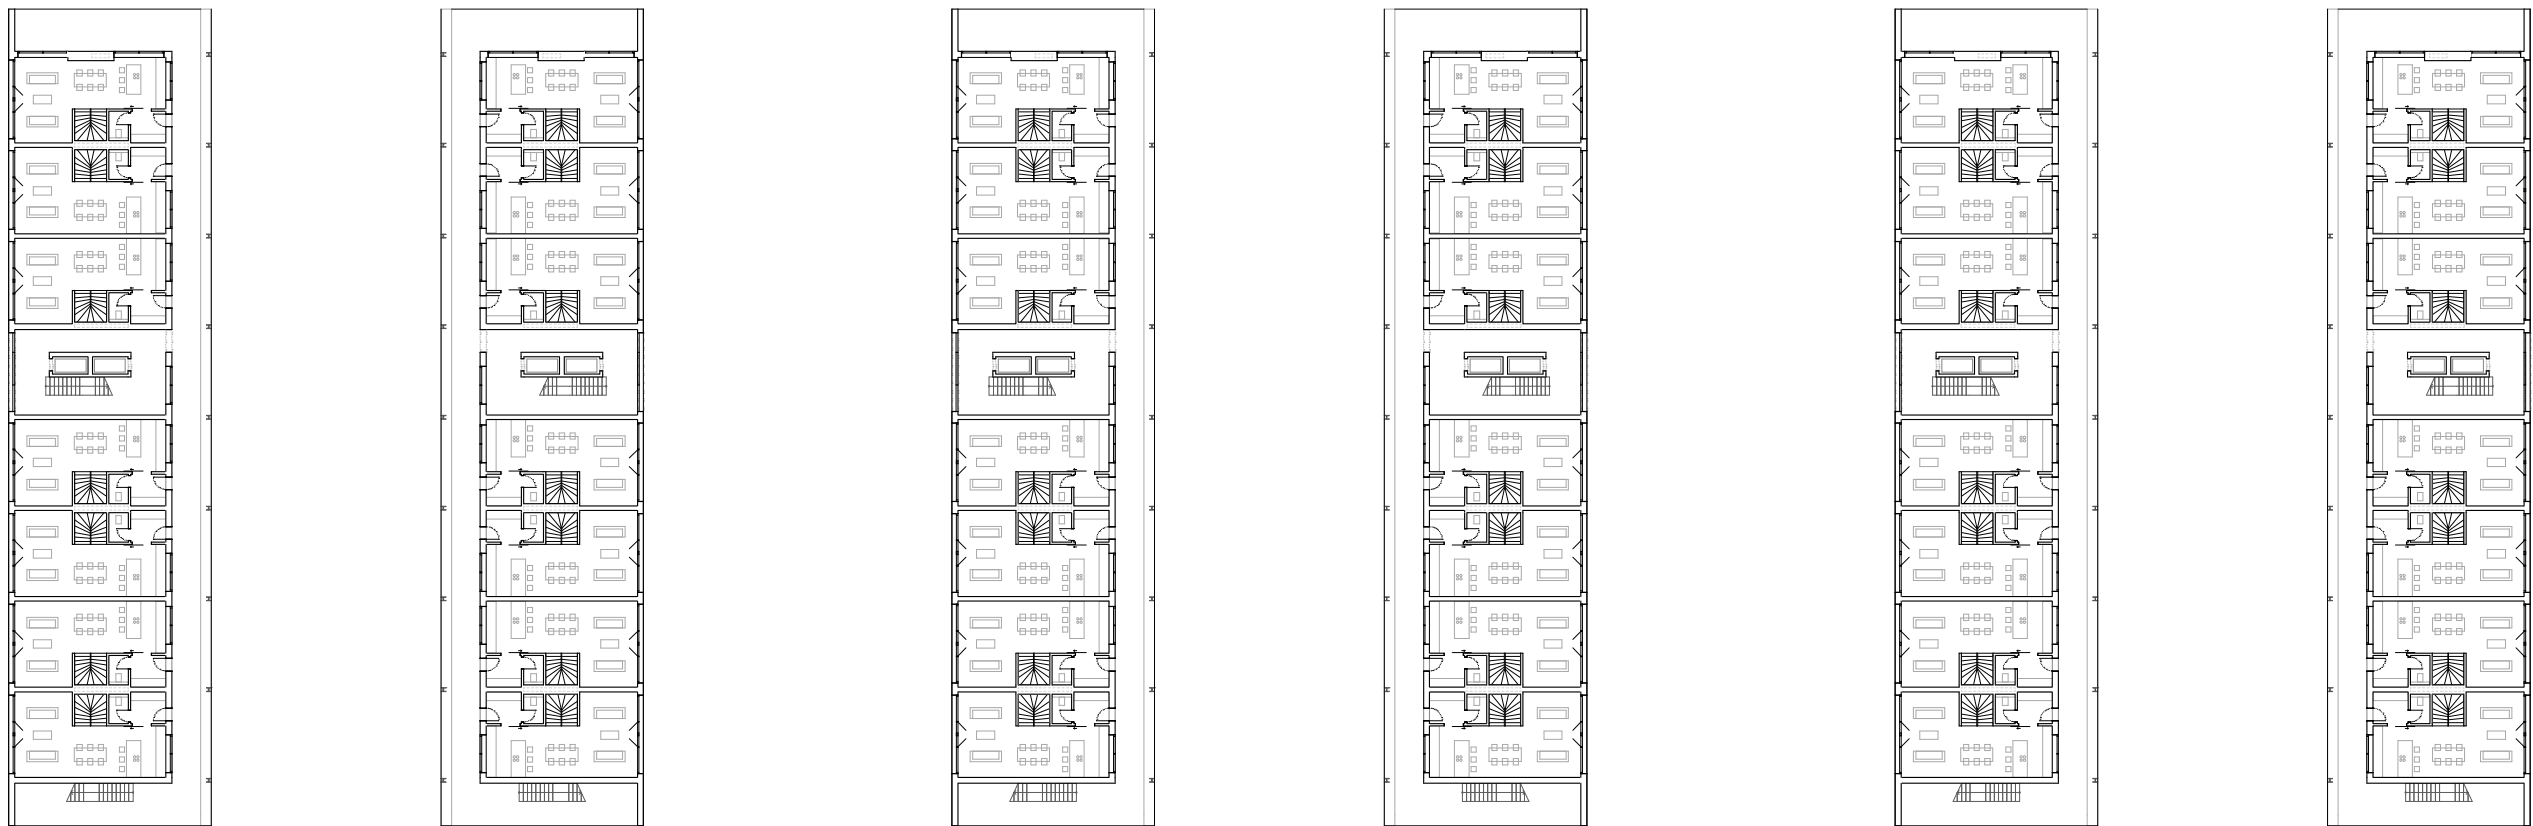



deváté nadzemní podlaží

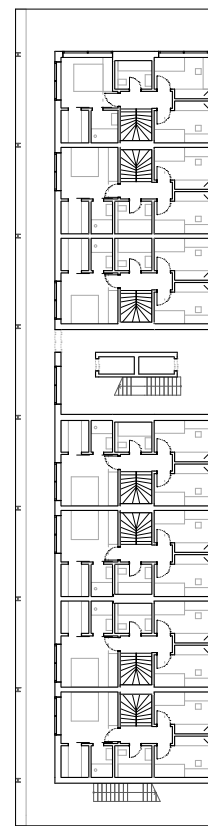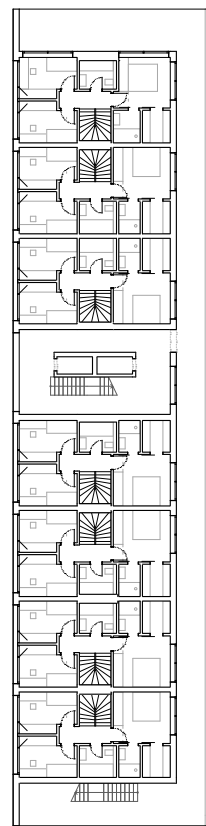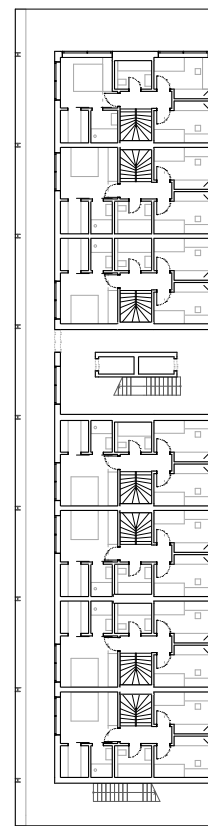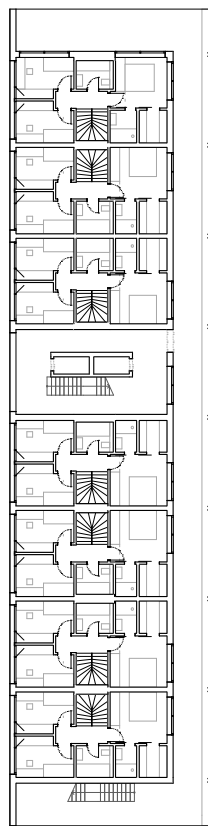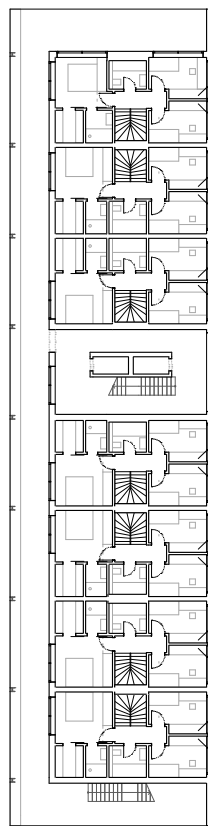
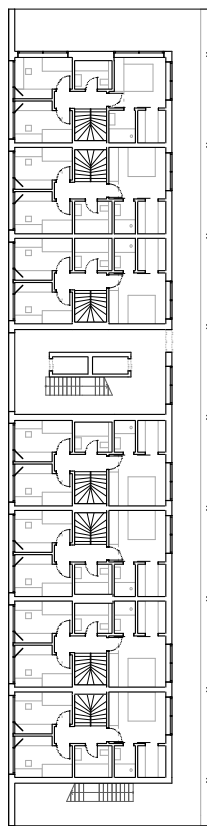




desáté nadzemní podlaží

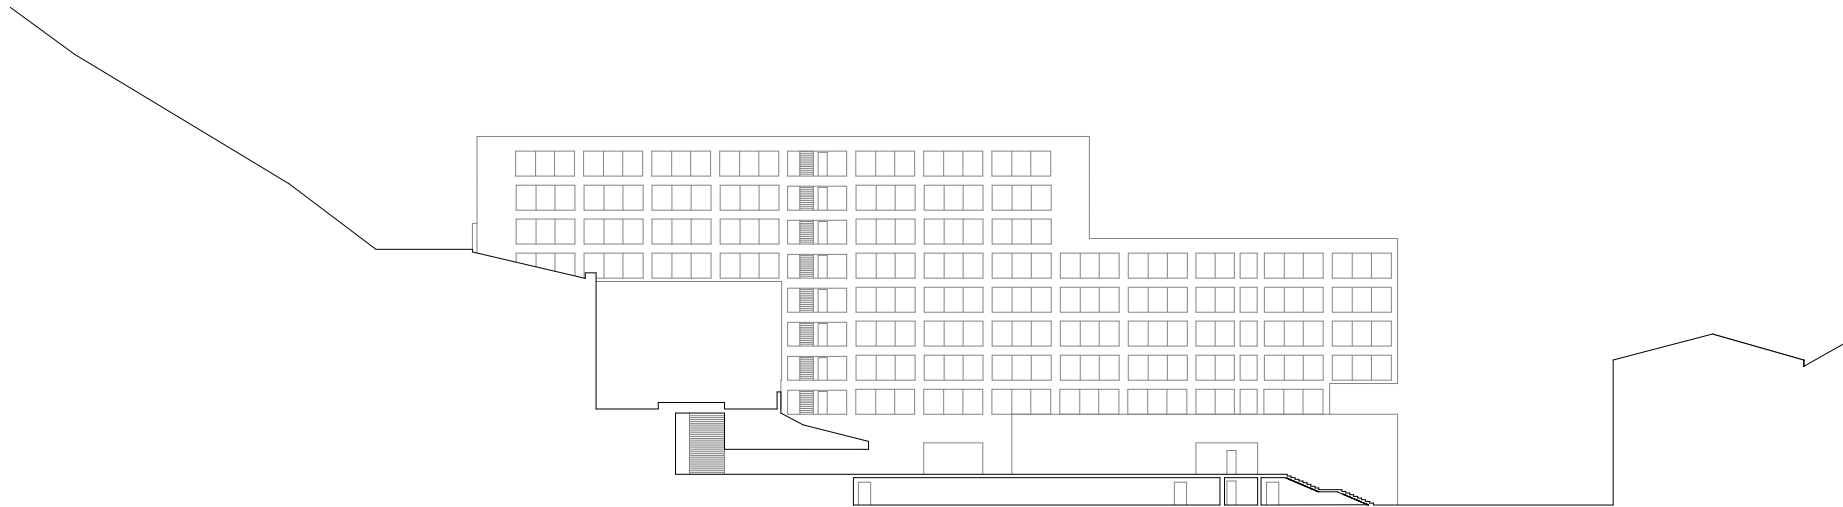
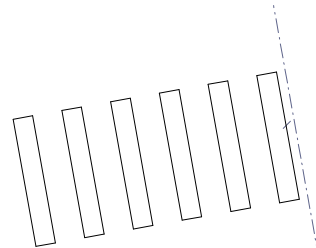


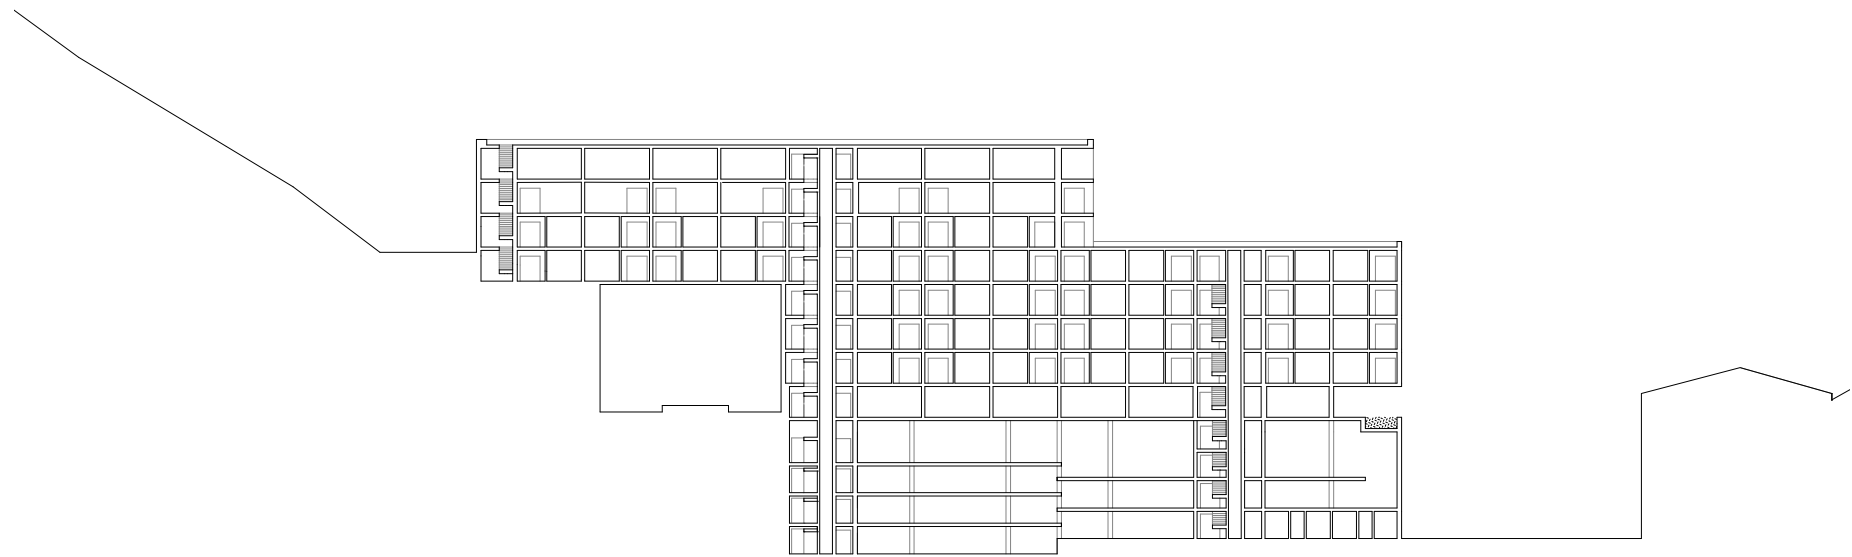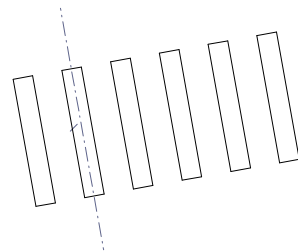


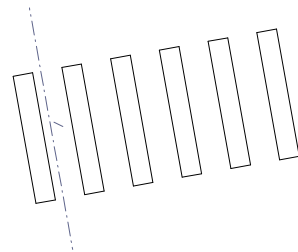

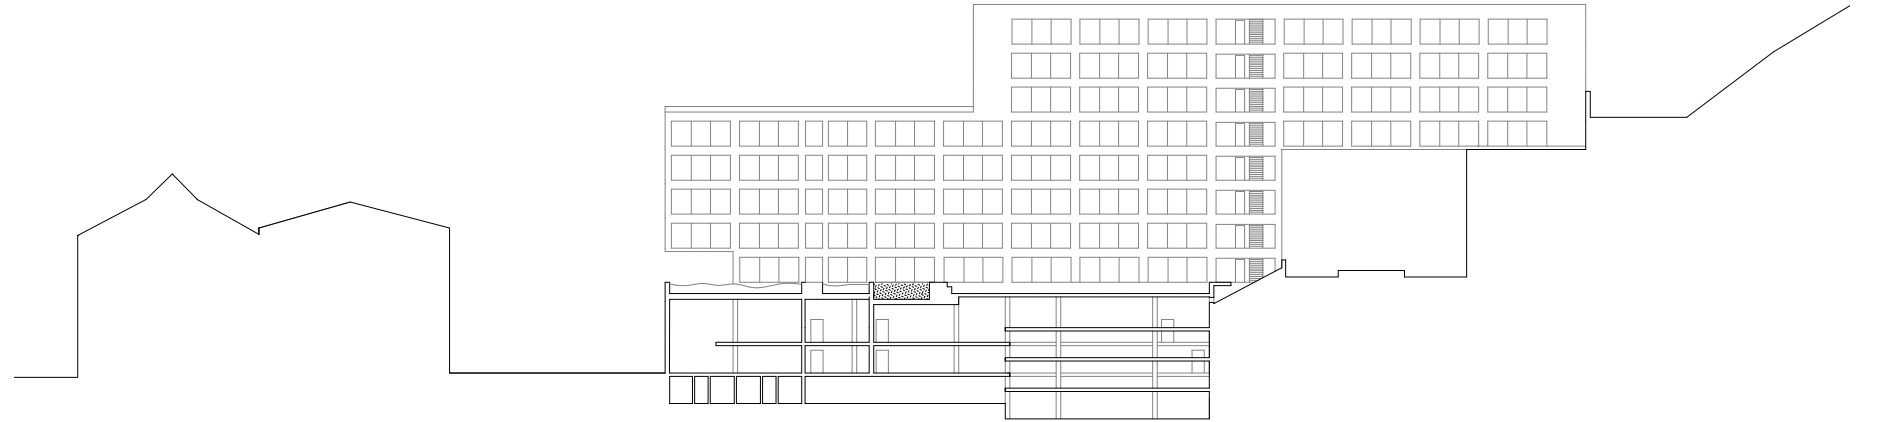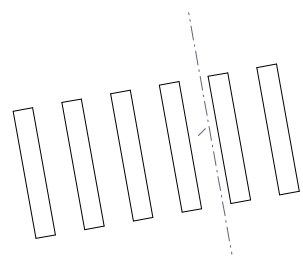

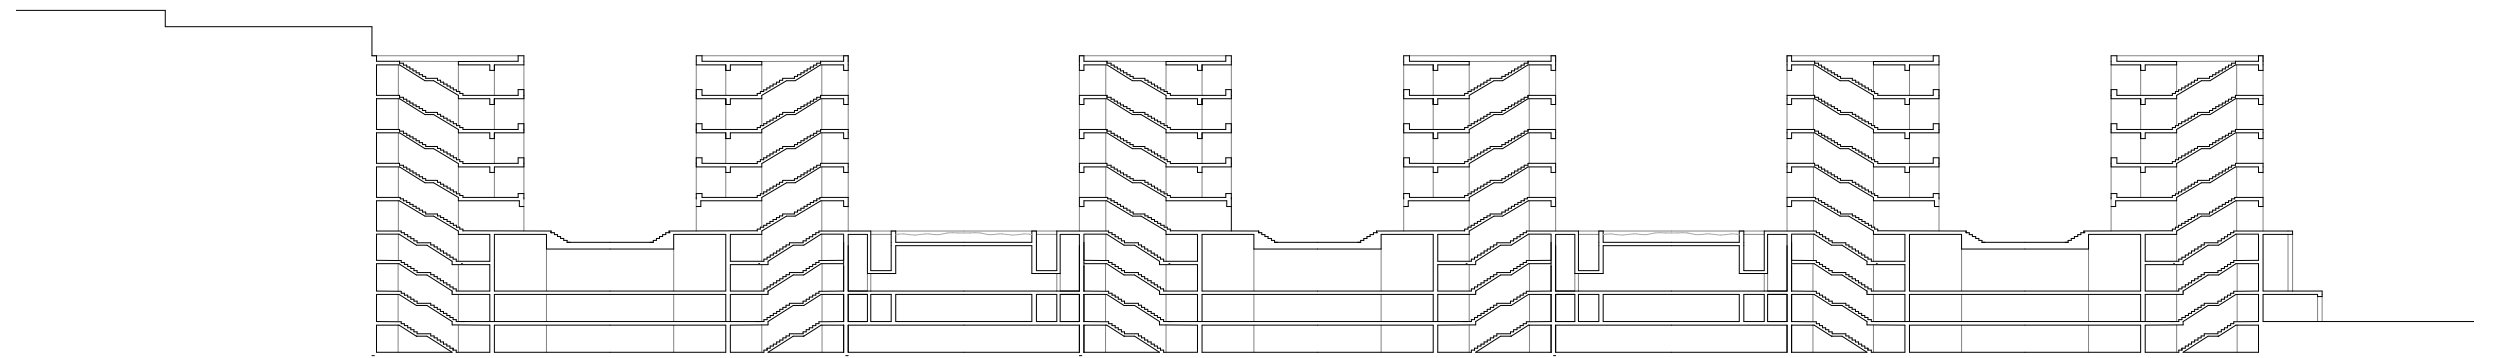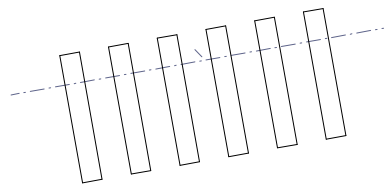

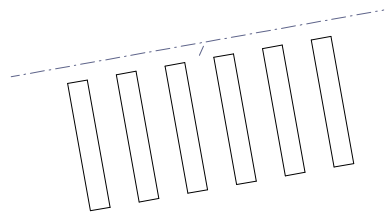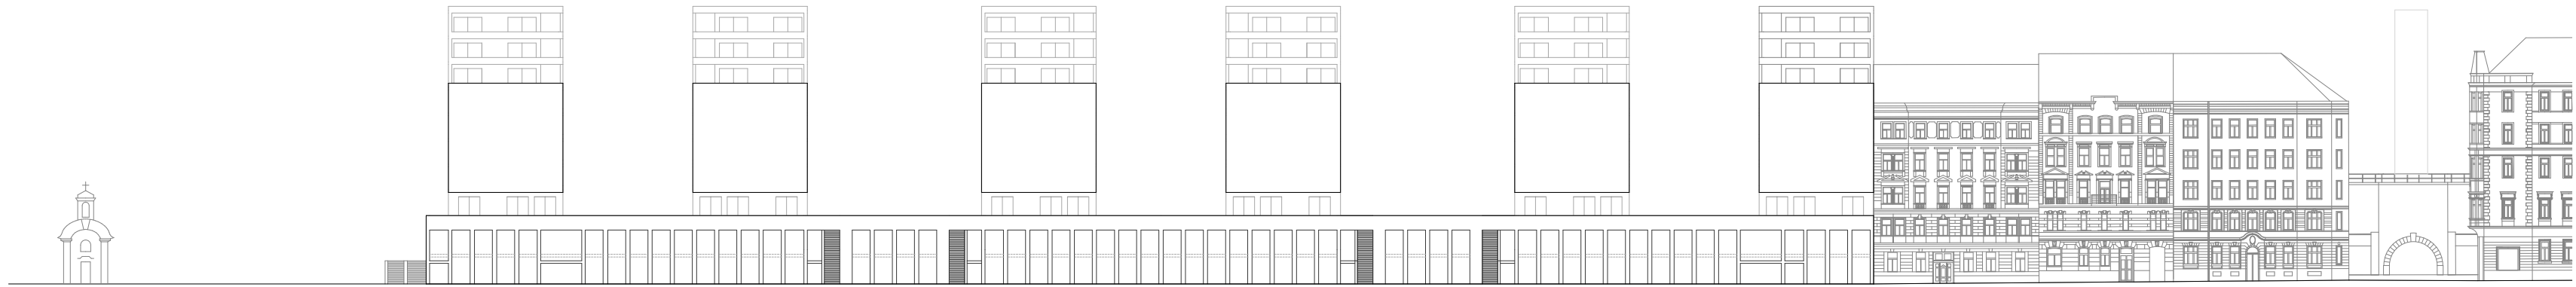

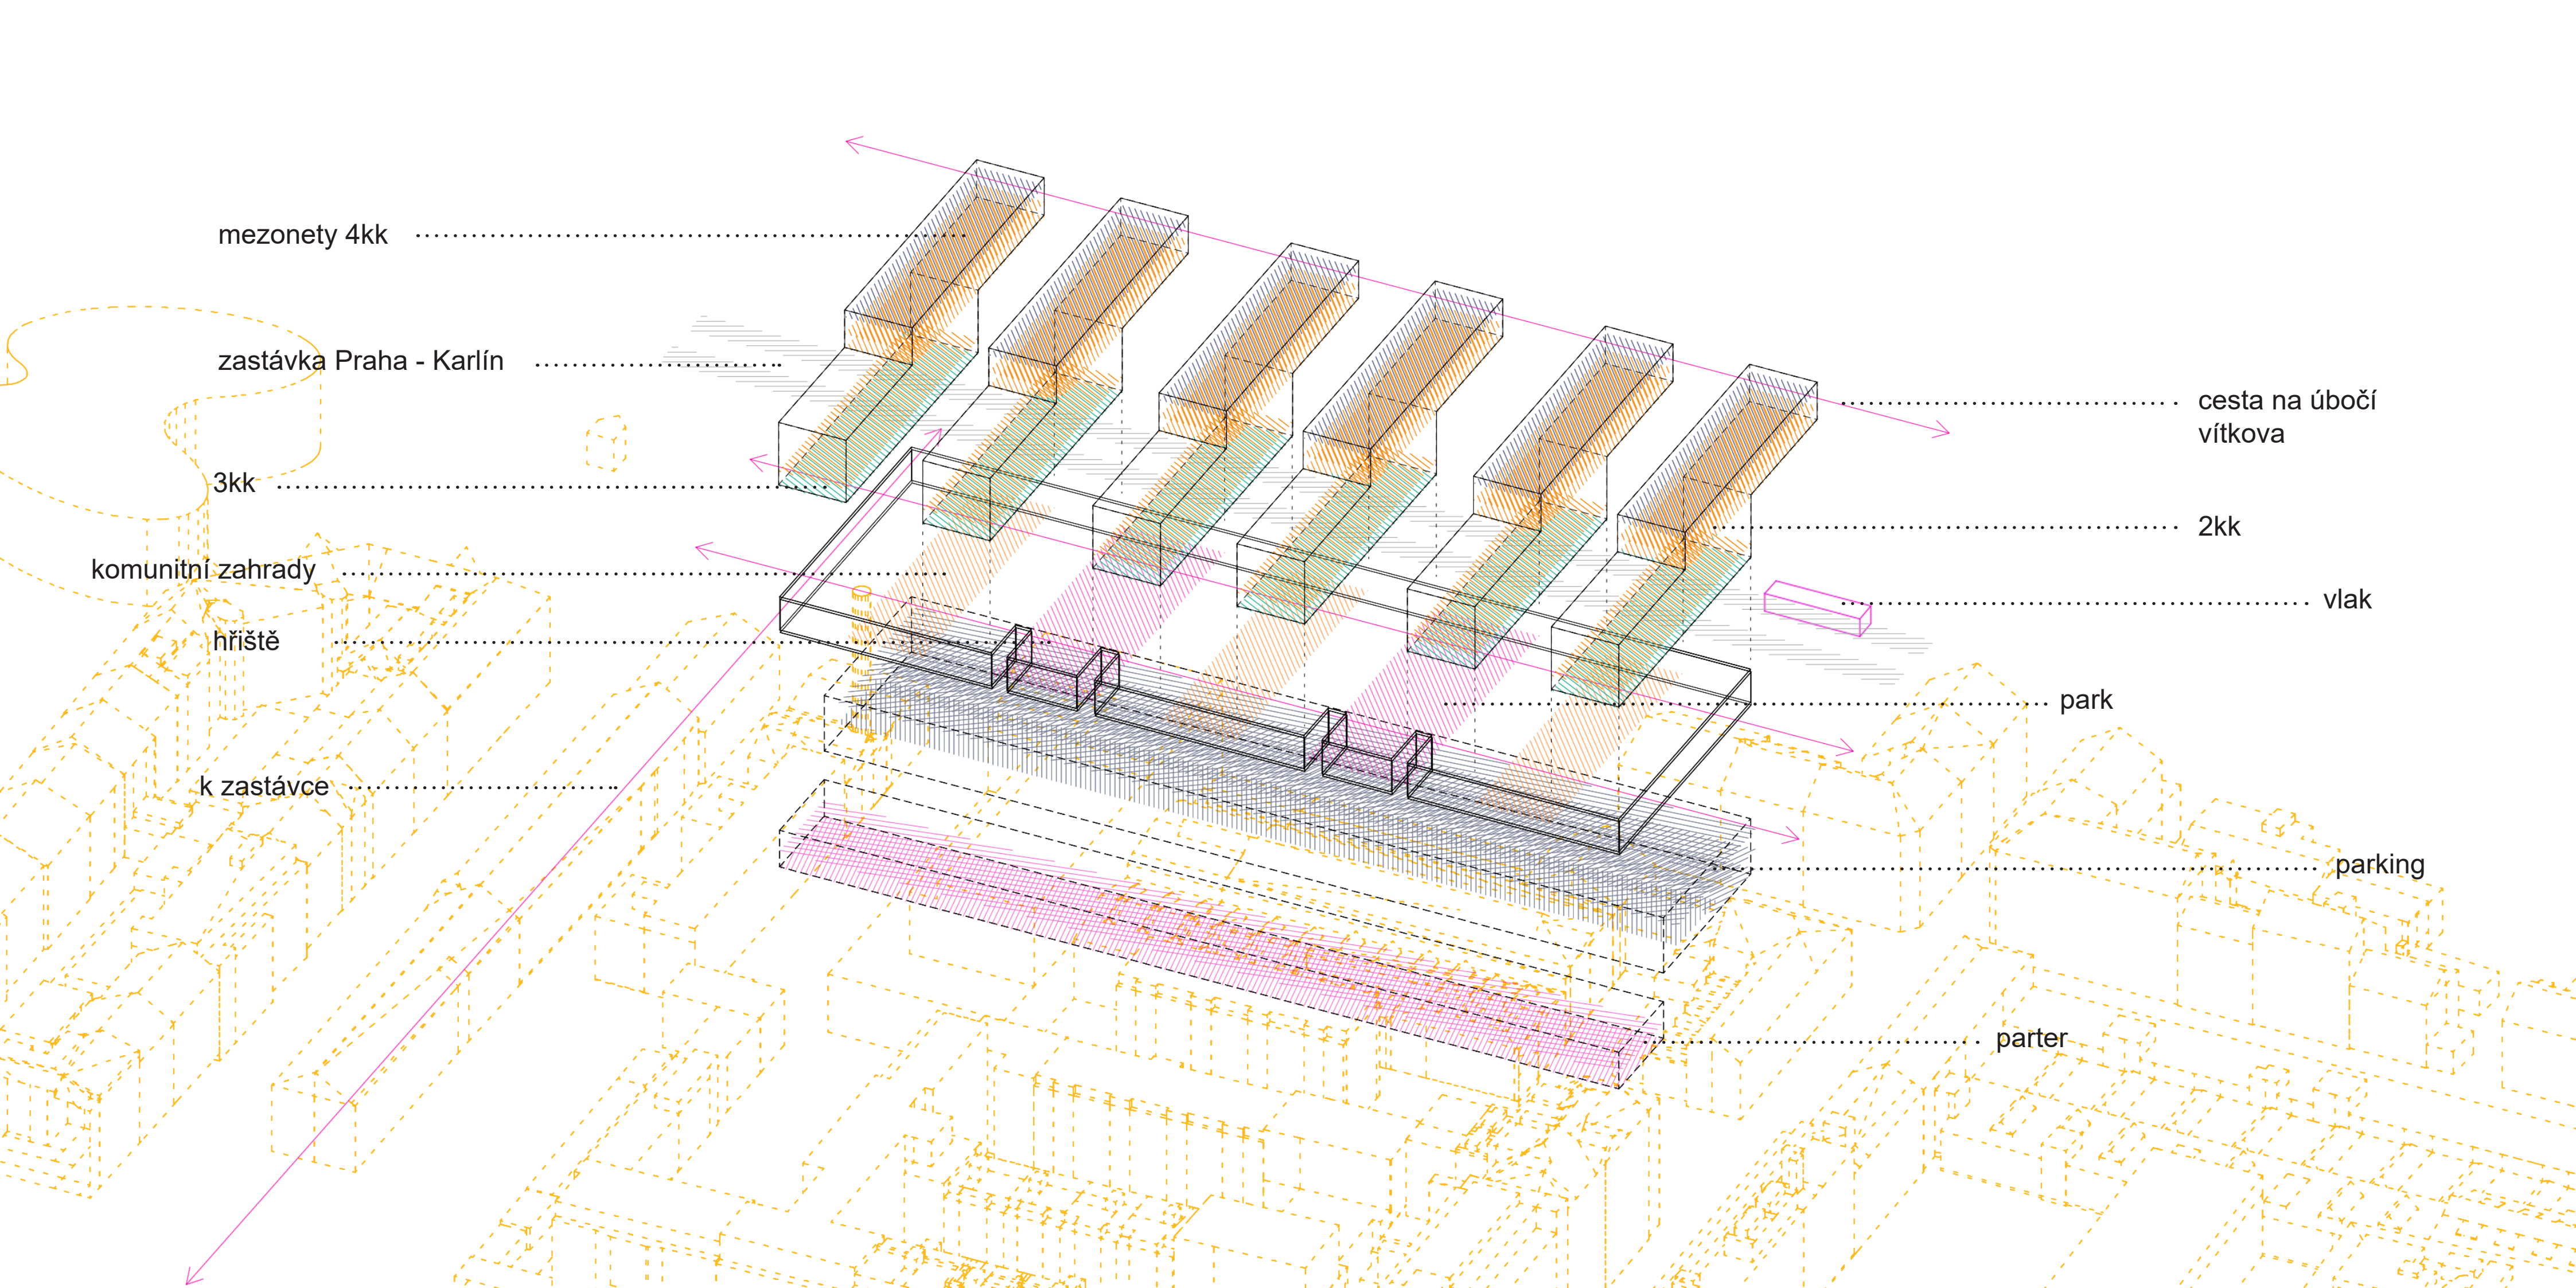

mezonety 4kk

zastávka Praha - Karlín

3kk

komunitní zahrady

hřiště

k zastávce

cesta na úbočí
vítěkova

2kk

vlak

park

parking

parter



