


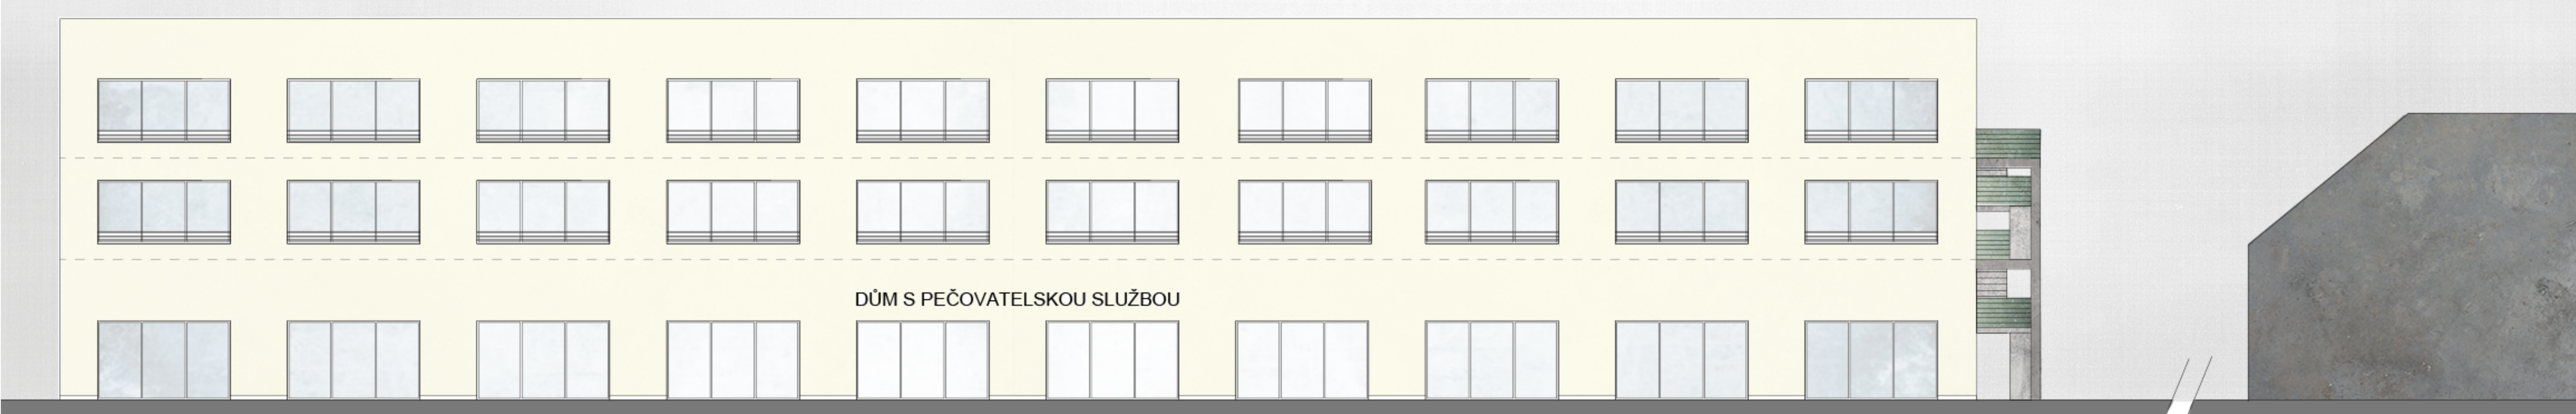


HORNÍ JIŘETÍN - DPS

ATVZ


POHLAD SEVER 1:100



POHLAD JUH 1:100

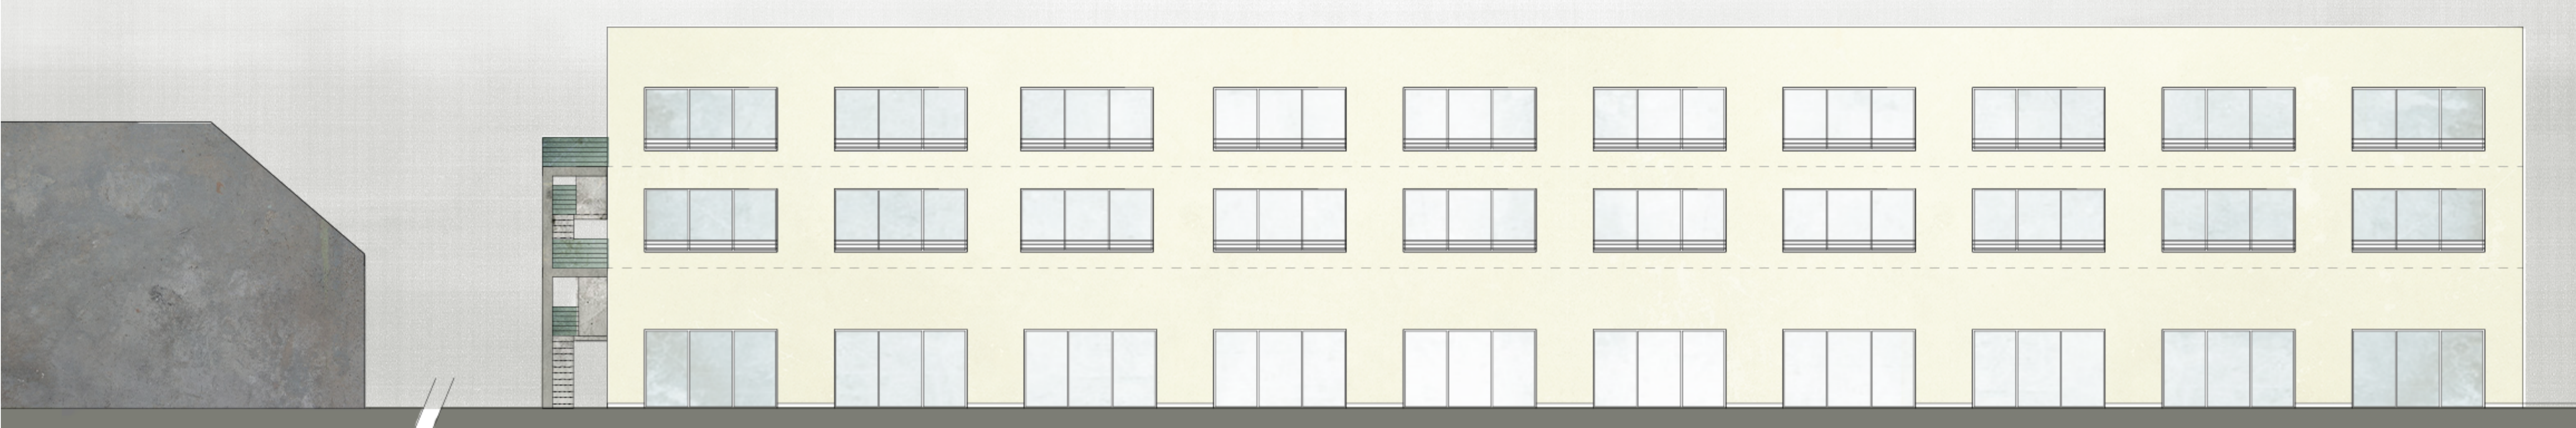


POHLAD VÝCHOD 1:100

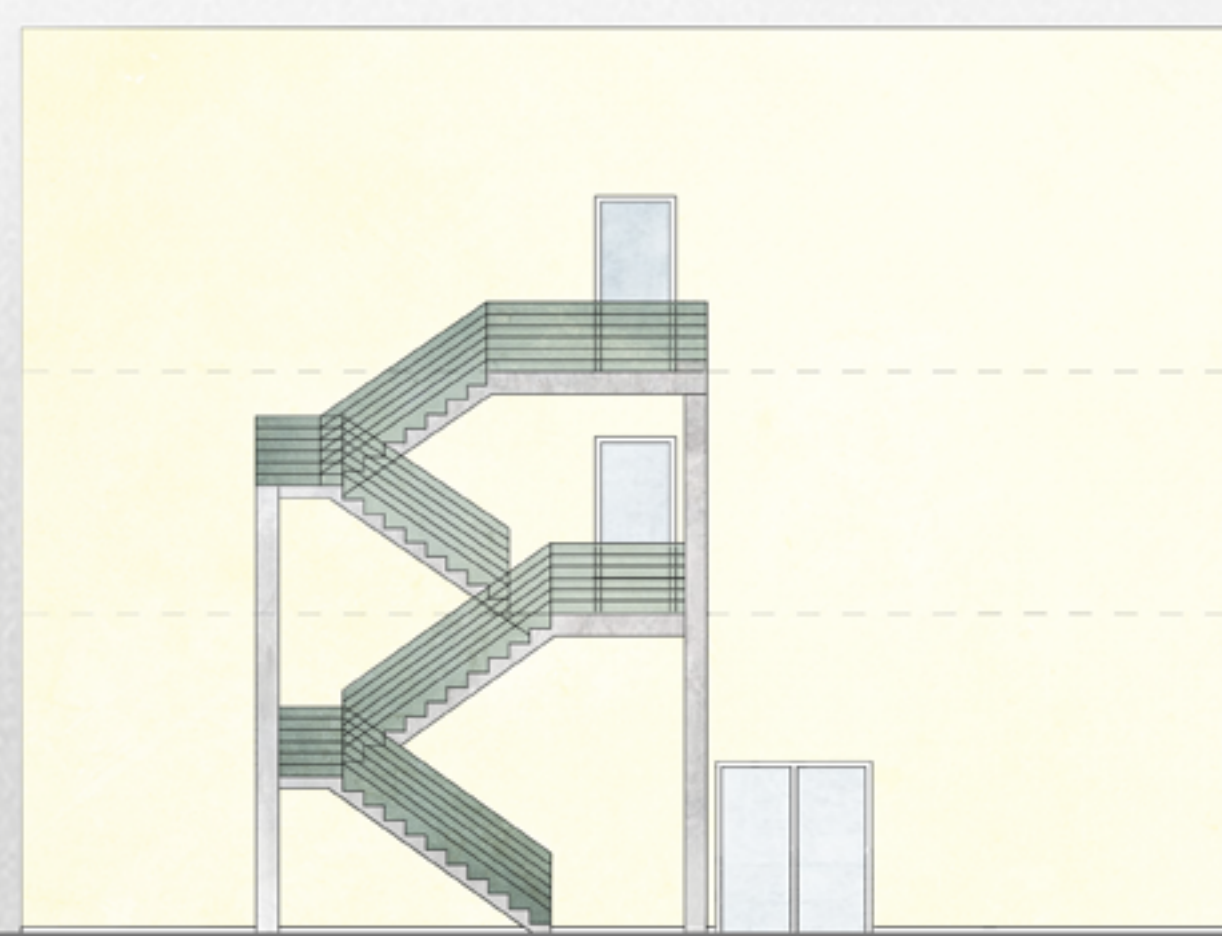


POHLAD ZÁPAD 1:100




REZ 1:100

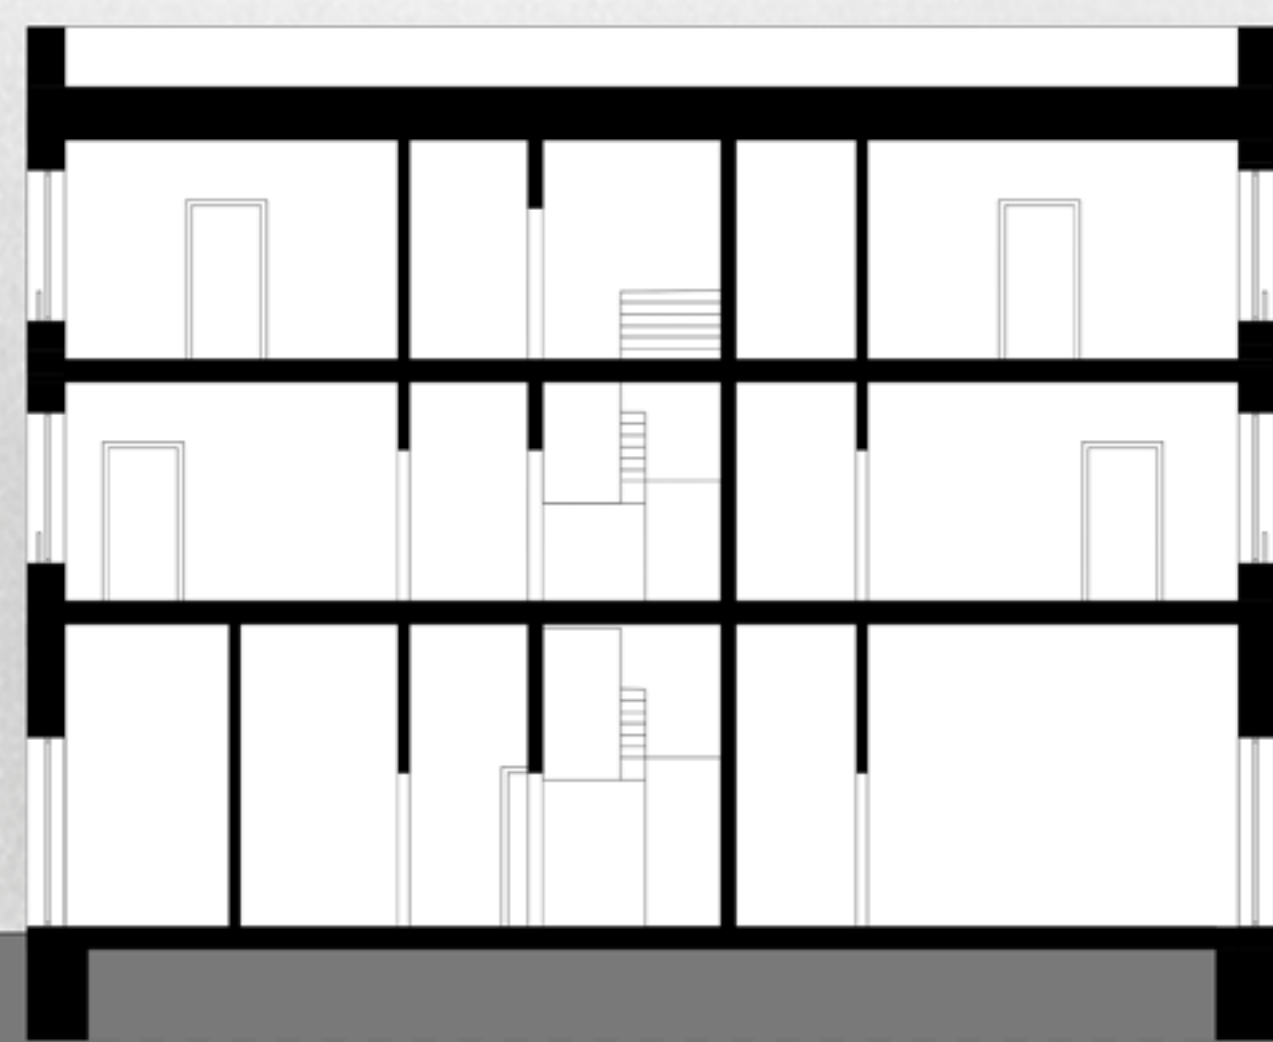


PŮDORYS 3NP 1:200

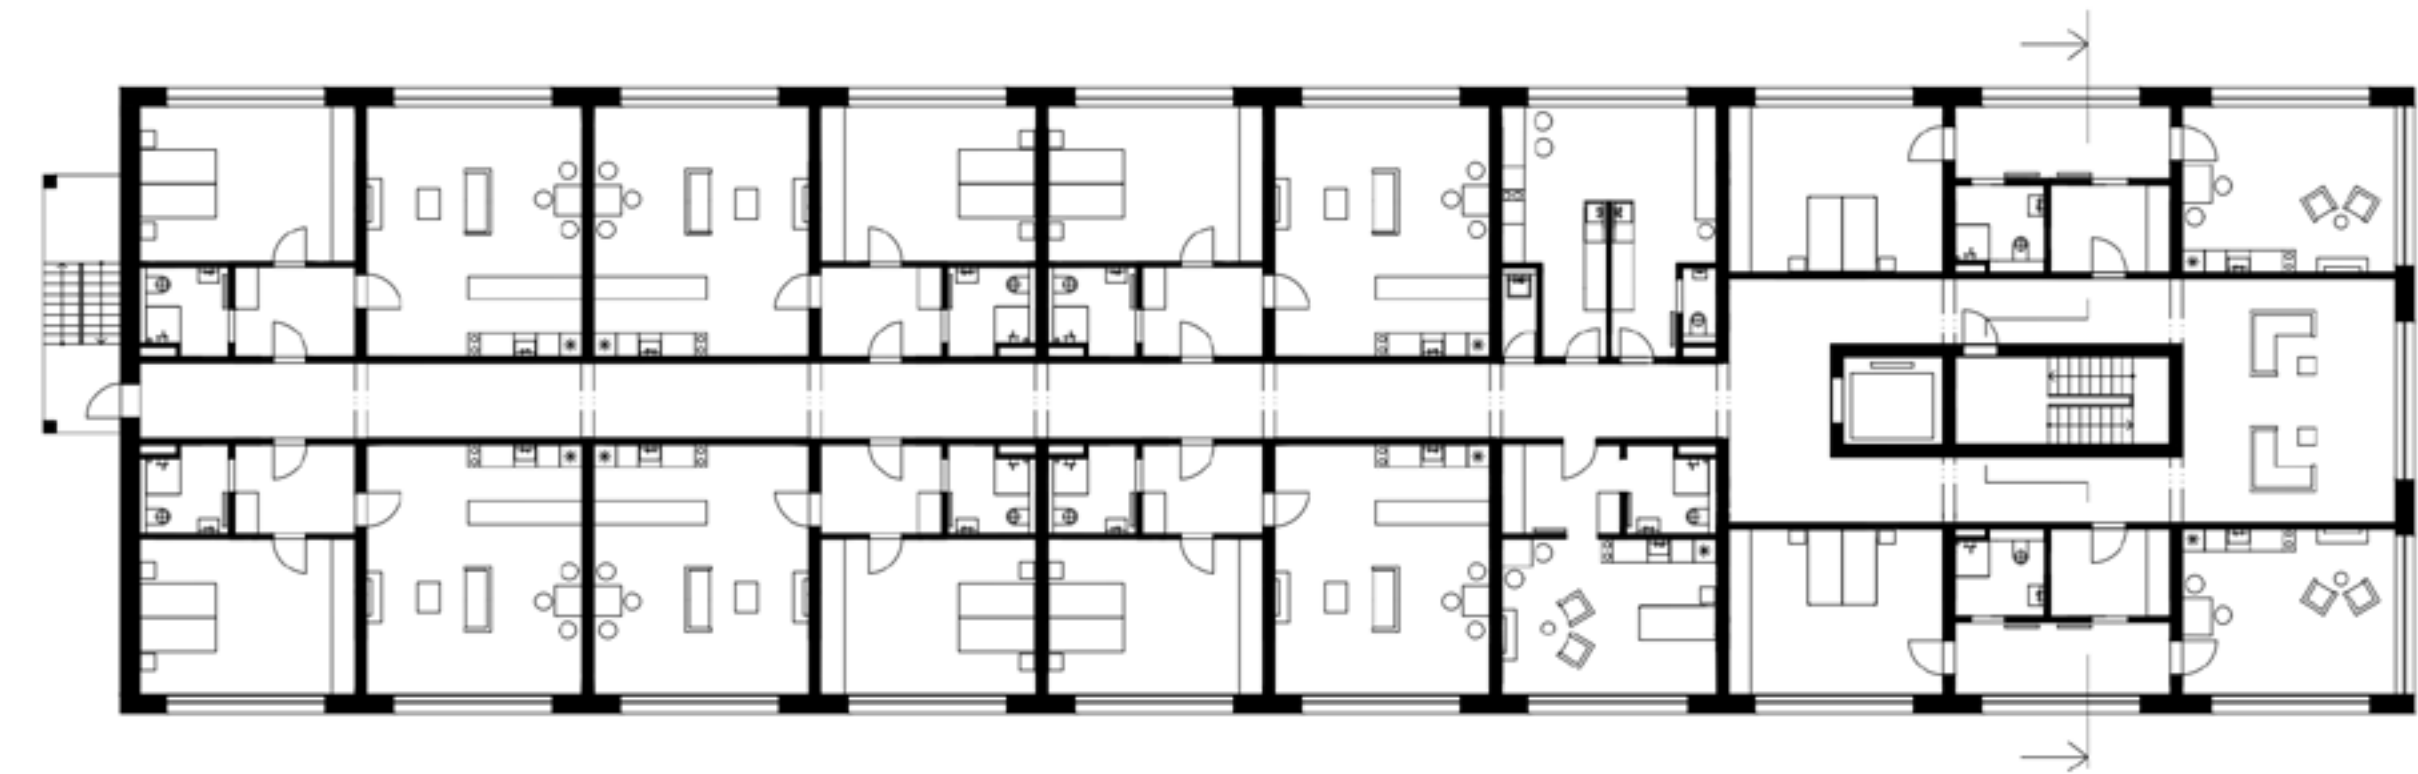

PŮDORYS 2NP 1:200

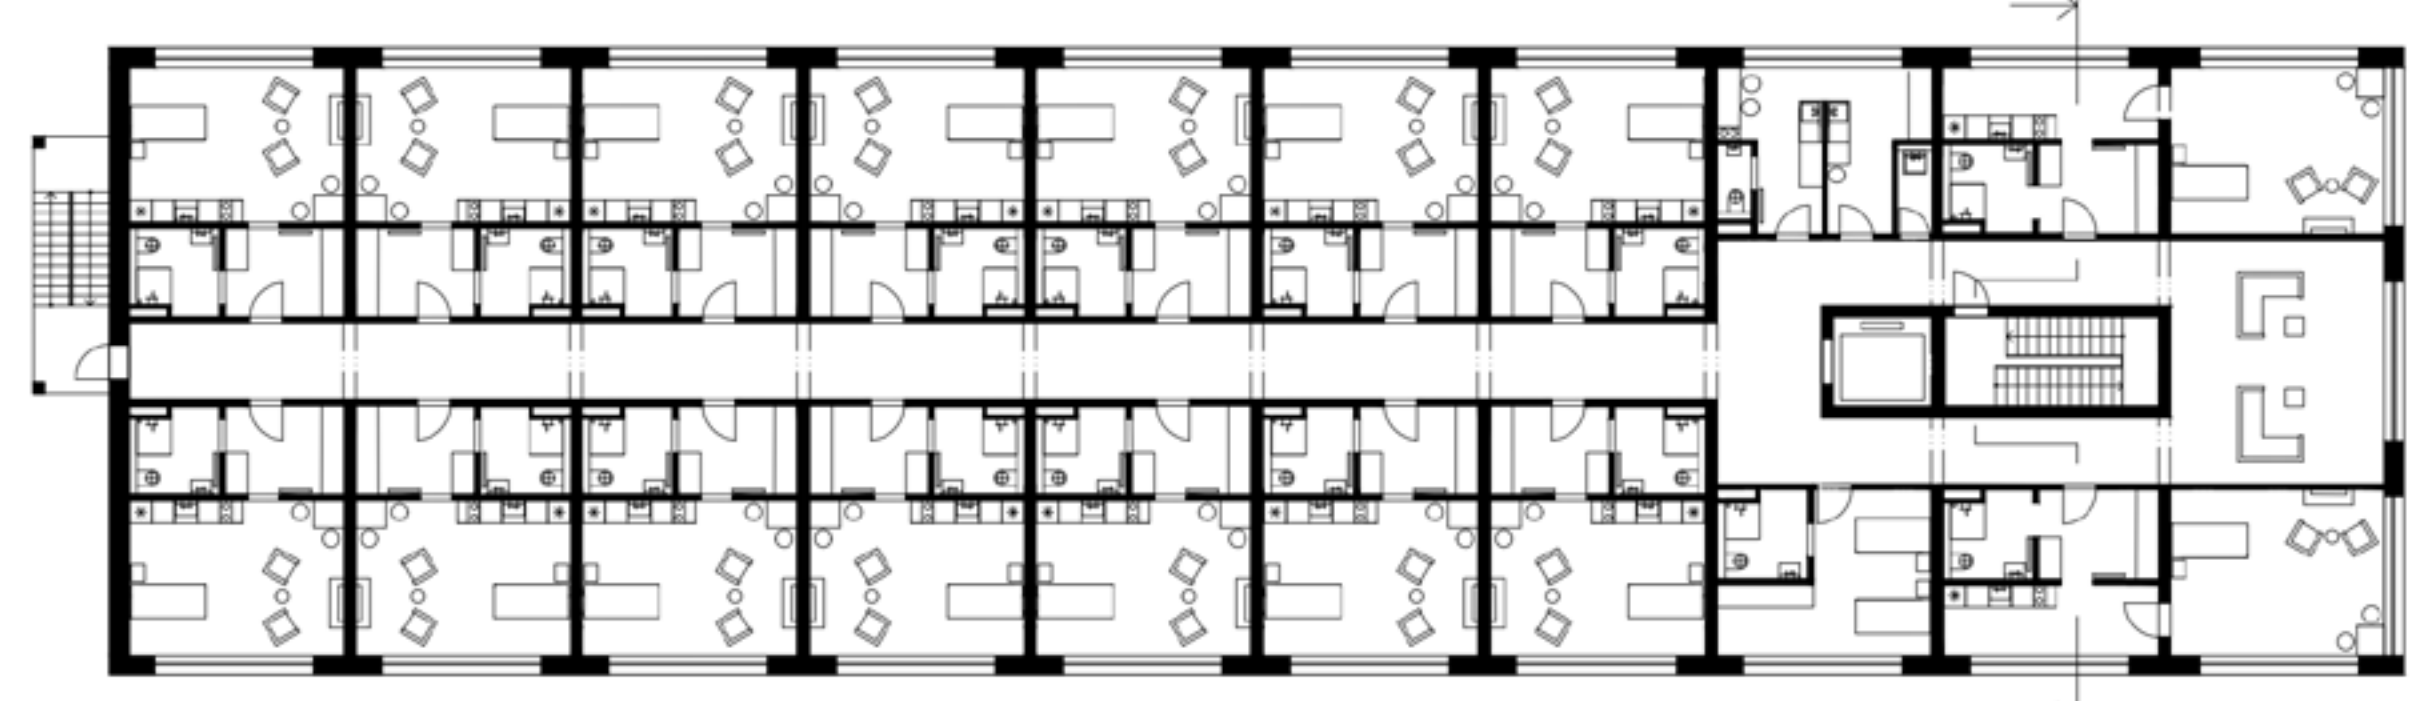

PŮDORYS 1NP 1:200

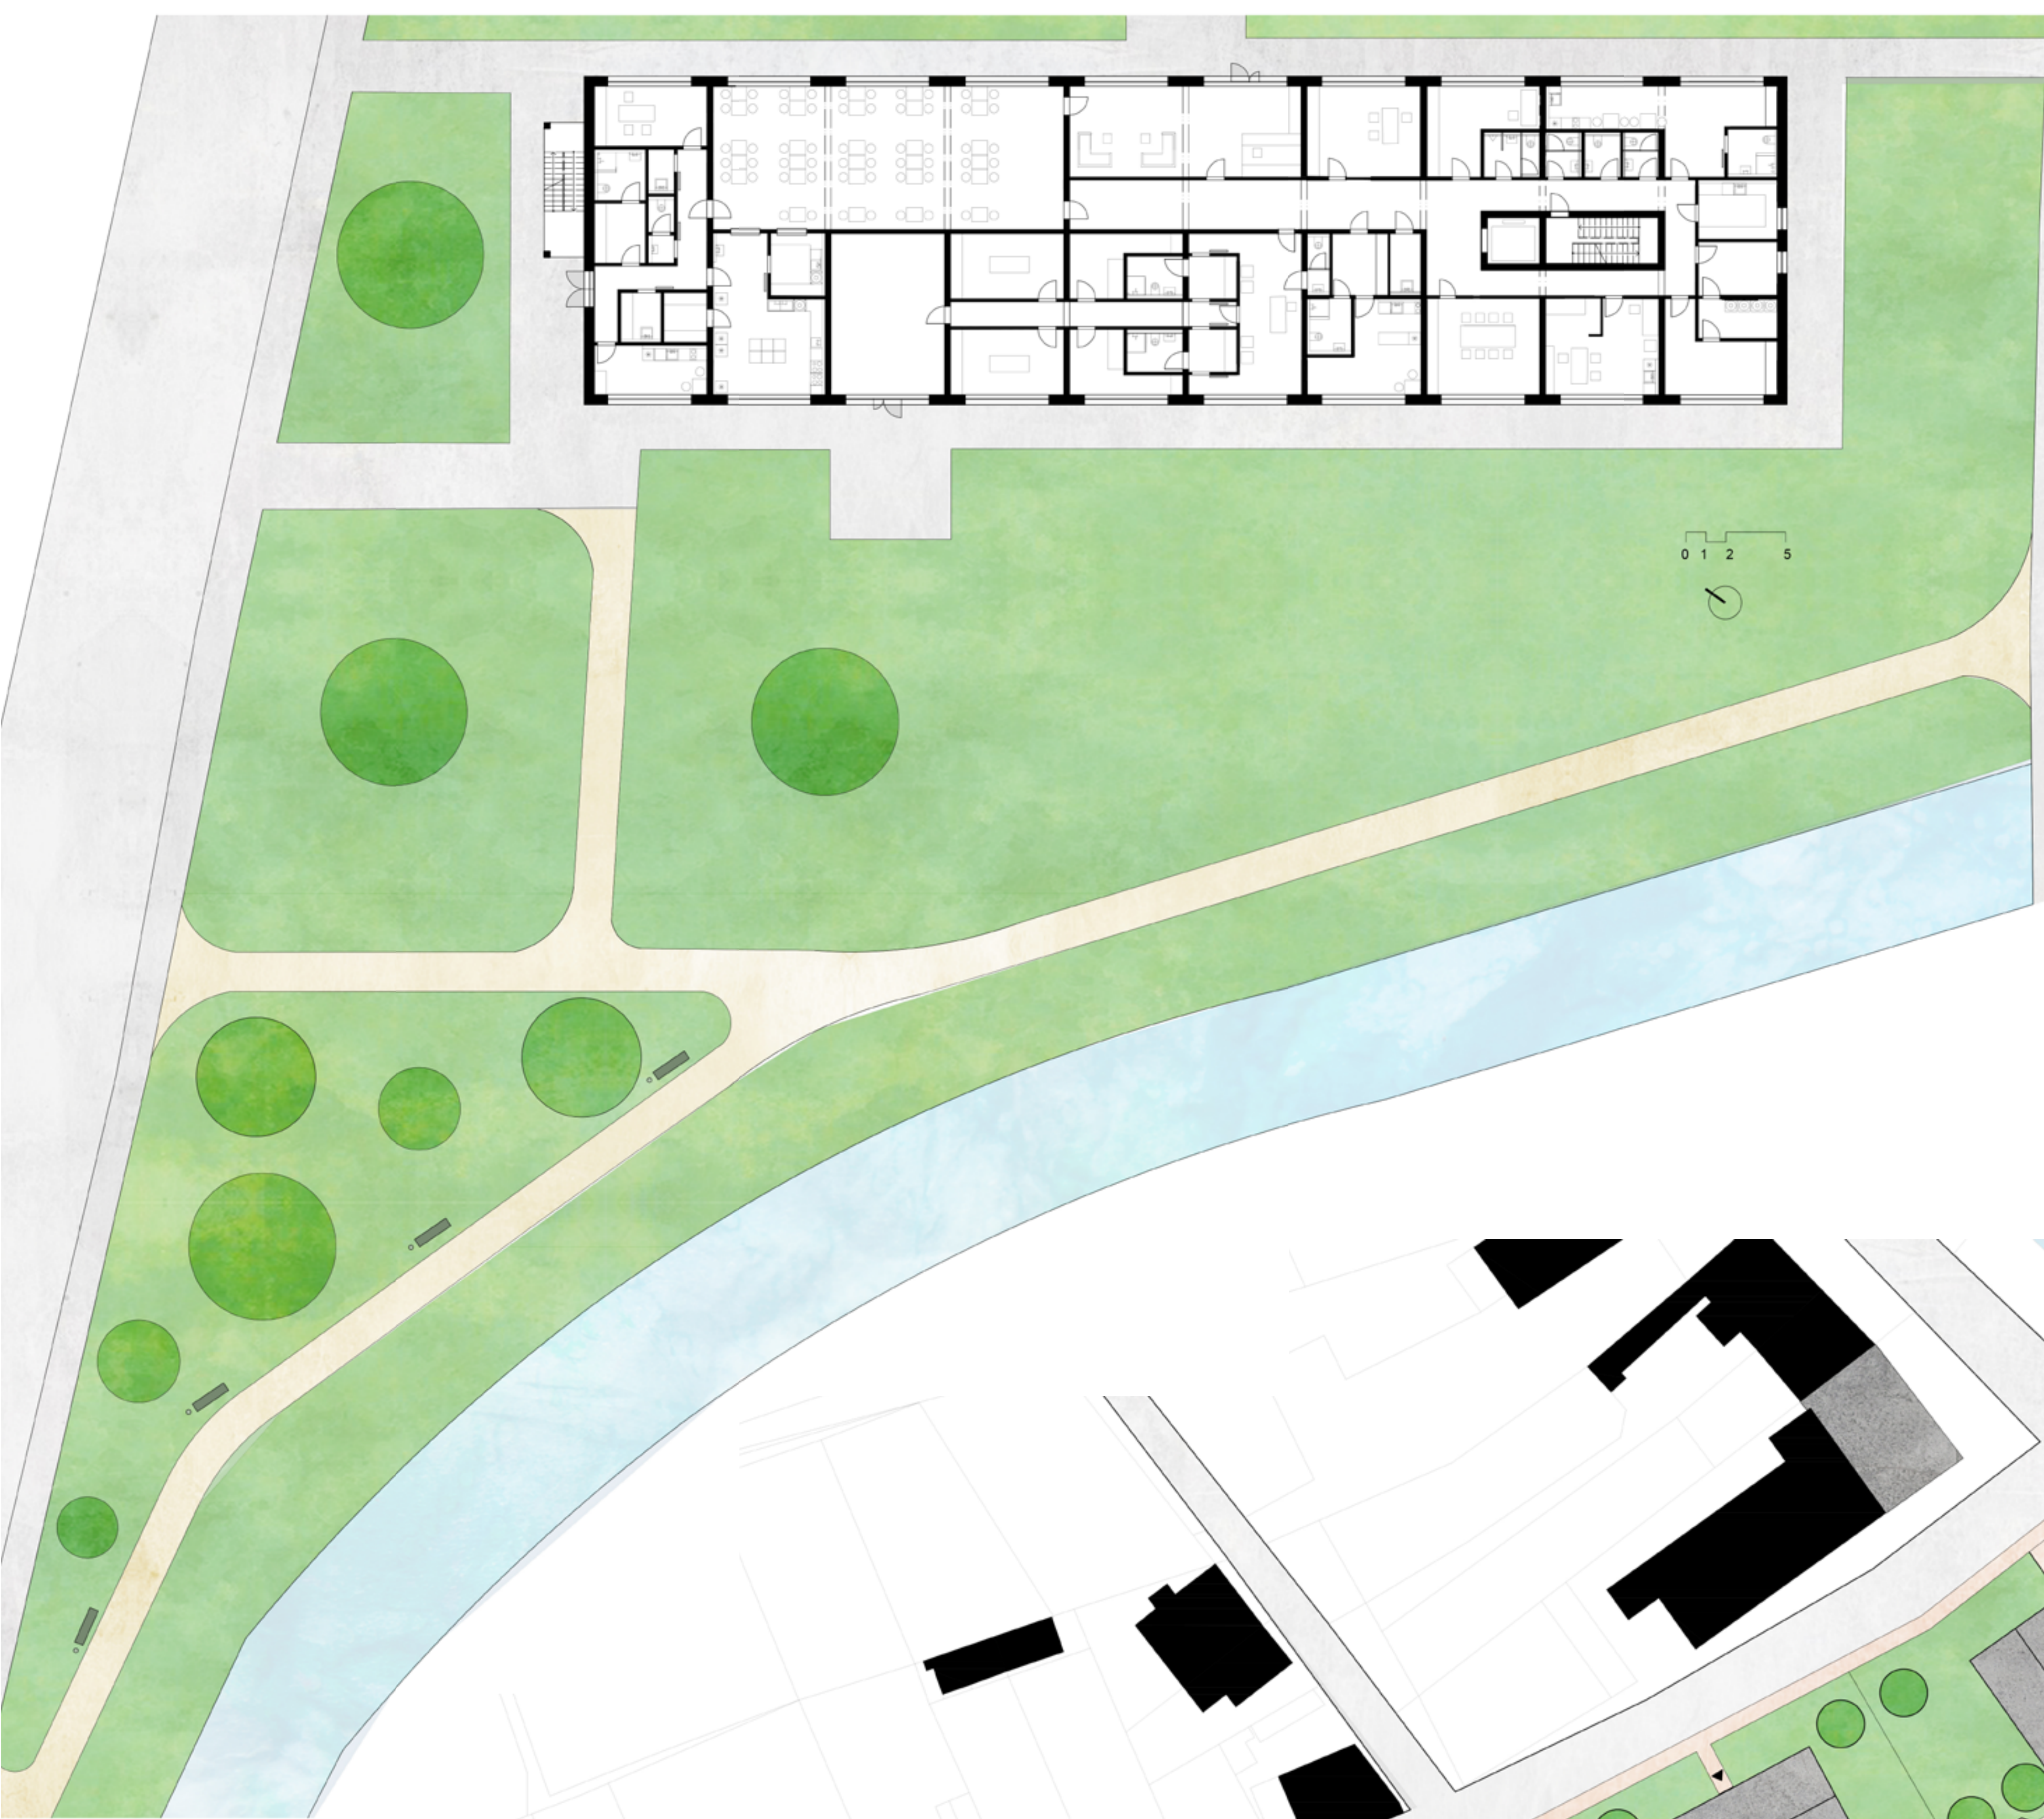

SITUÁCIA 1:500

ATELIER PLICKA - SEDLÁK



Barbara Kutašová, 10.semester