




VERONIKA MICHNOVÁ, II. ROČNÍK BAK.
ZS 2020/21, ATBS

BYTOVÝ DŮM STVOLÍNKY


FAKULTA ARCHITEKTURY ČVUT, PRAHA
ATELIÉR GIRSA, ÚSTAV PAMÁTKOVÉ PÉČE

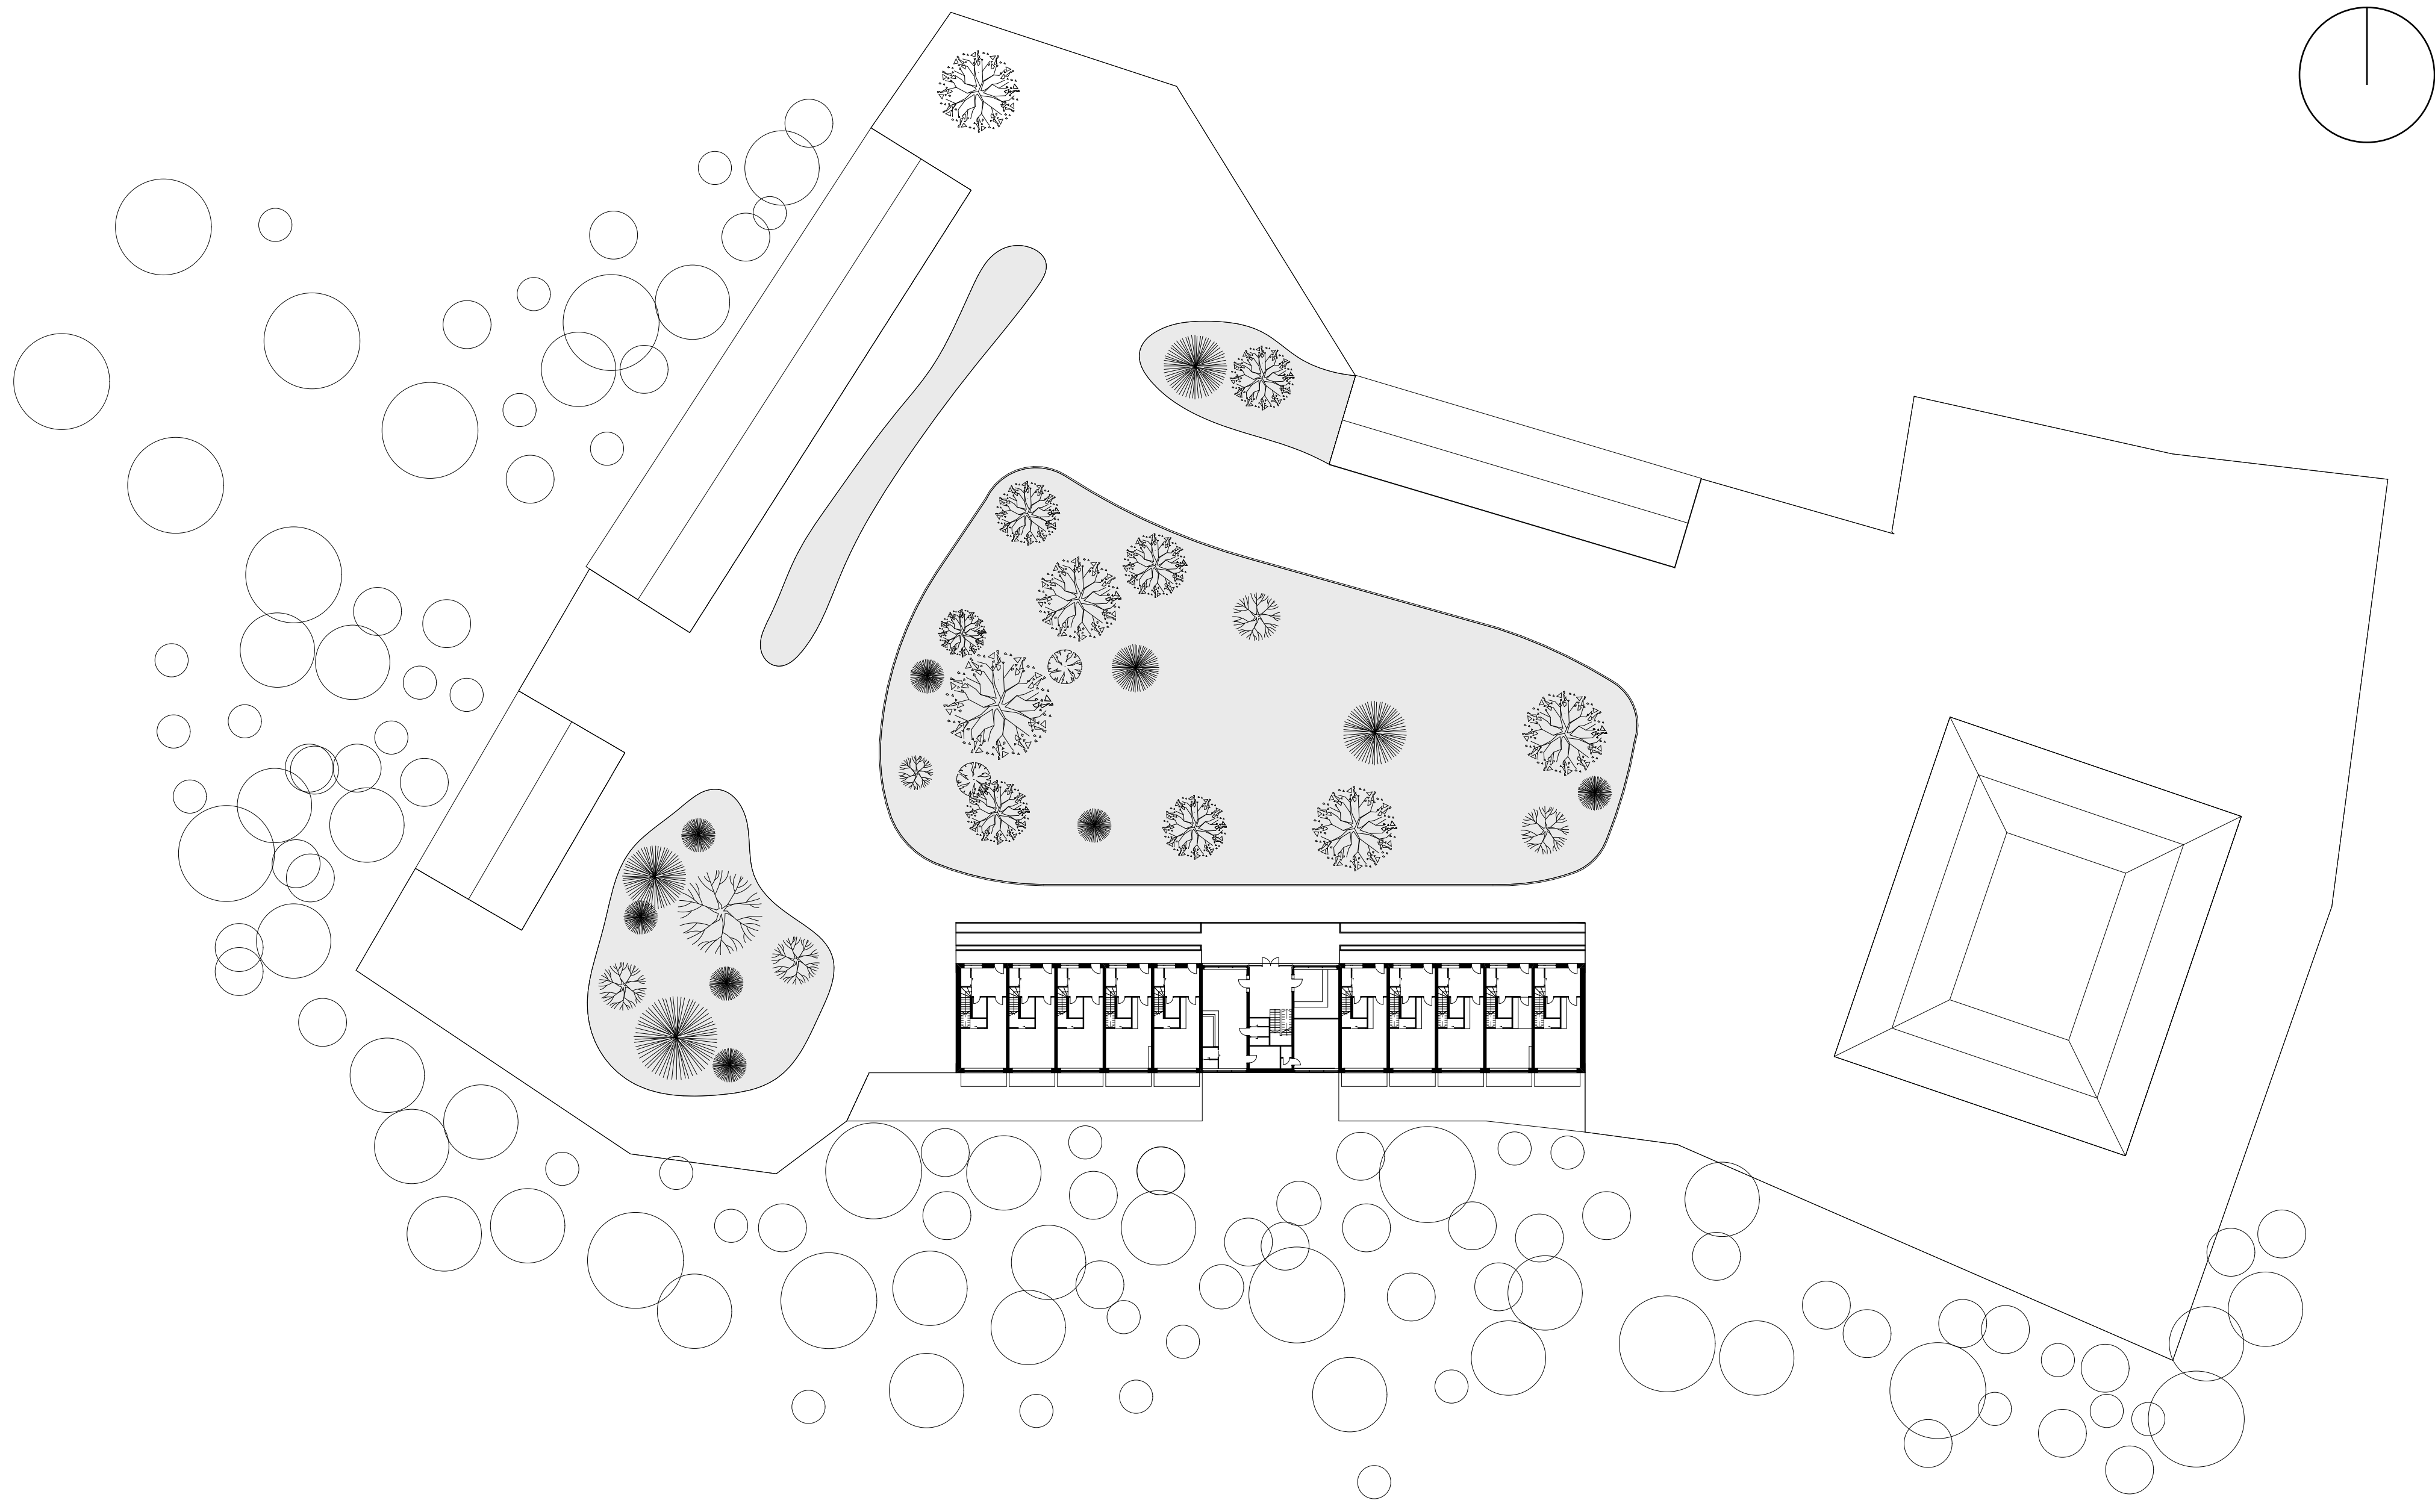

SITUACE 1:500



- BYTOVÁ JEDNOTKA
- 1 vstup
 - 2 předsíň
 - 3 kuchyně
 - 4 obývací pokoj
 - 5 technická místnost
 - 6 koupelna
 - 7 WC
 - 8 pokoj
 - 9 koupelna rodičů
 - 10 chodba
 - 11 šatna
 - 12 podkrovní pokoj
 - 13 podkrovní koupelna
 - 14 podkrovní galerie

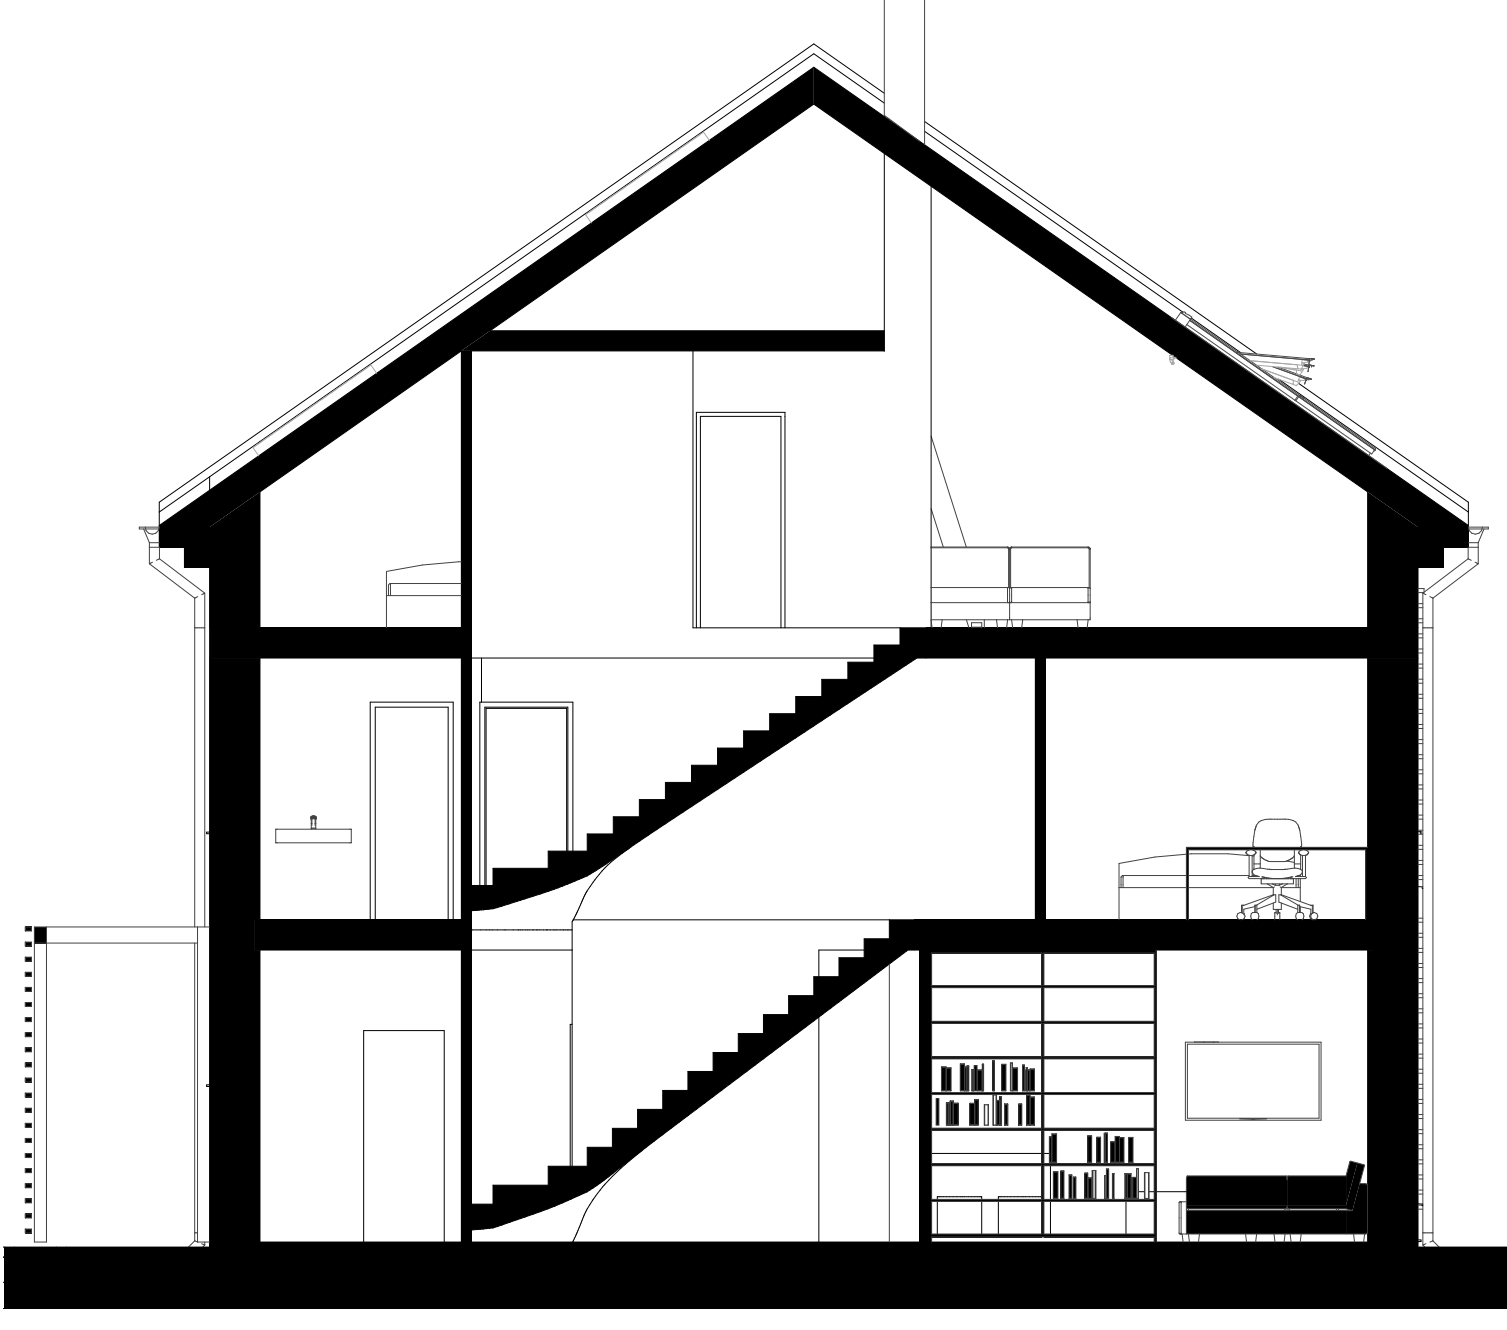

POHLED 1:200

Vítejte ve Stvolínkách. Na území zanedbaného zemědělského brownfieldu. Hledám pocit historické kontinuity. Stavba leží v centru obce Stvolínky, v místě původního zámeckého hospodářského dvora.

Welcome to Stvolínky. In a disused agricultural brownfield we had to imagine the atmosphere of historic continuity from within. The building is located in the centre of Stvolínky village, in place of former castle yard.

Budova spojuje dvě funkce - obytnou s 10 bytovými jednotkami a základní občanskou vybavenost - malý obchod, kavárnu a ordinace zubáře a praktického lékaře. Zastavěná plocha domu je zhruba 830 m², dům má tři podlaží.

It combines two main functions - residential part with 10 flats and civic amenities in the central part of the building - café, small shop, a dentist's and general practitioner's offices.

The house occupies approx. 830 sqm and has three floors.

Průčelí domu je orientované směrem k návsi, která by mohla být novým centrem obce. K zadní straně domu přiléhají předzahrádky bytových jednotek, jež přecházejí v přírodní park. Tvar budovy připomíná původní sýpek, dřevěné prvky v centrální části vycházejí z tvarosloví historického hrázdného zdiva, typického pro tuto oblast.

The front side of the building is open to a new square, forming the village's new center, while the back side is closely surrounded by adjoining gardens and wild park. The shape of the building reminds of the original granary, the central part borrows some shapes from the historic half-timbered housing, common in that area.

