

DVOJICE S DÍLNOU





Jindřich

V proluce v ulici Jindřišská se nachází Chráněná dílna pro lidi s handicapem, budova obsahuje 4 nadzemní podlaží a suterén. Samotná hmota je jednoduchá kvádrového tvaru. Mezi farou a budovou je podloubí, které slouží jako hlavní komunikace do vnitrobloku.

Hlavní vstup do budovy je z Jindřišské ulice. V přízemí se nachází obchod s výrobky, které byly vytvořeny v dílně. V 2. a 3. Nadzemním podlaží jsou dílny. Poslední nadzemní podlaží obsahuje kuchyňku a kancelář, z tohoto podlaží je vstup na prostornou terasu s výhledem na Jindřišskou věž a kostel.

Dvůr

Do vnitrobloku je vstup z ulice Jindřišská, hlavní myšlenkou bylo vytvořit místo klidu a odpočinku v rušné části Prahy 1. Park by byl přístupný veřejnosti, na noc by se však zamykal.


Ve dvoře se nachází park se zelení a lavičkami. U chráněné dílny je zpevněná plocha která by sloužila pro semnáře nebo prezentace, které by se zabírali tematikou právě lidí s handicapem. U kavárny přiléhá zahrádka pro návštěvníky.


Růžová

Bytový dům v Růžové ulici se skládá z šesti nadzemních podlaží a jednoho podzemního podlaží. Forma domu se skládá ze tří objemů. Dvou stejně vysokých kvádrů a jednoho nižšího, který slouží jako spojovací prvek mezi nimi. Díky právě zvolené hmotě tvoří dům v proluce dvojici.


Mezi vstupy se nachází kavárna, ta je přístupná jak z ulice tak i z vnitrobloku. Samotné byty jsou určeny pro všechny věkové kategorie obyvatel, s tím že krajní byty o velikosti 2+kk jsou upravené pro lidi s handicapem. Větší byty 3+kk slouží jako bytu pro rodinu.

Nejmenší bytová jednotka - garsoniéra se nachází v 5 nadzemní podlaží, z téhož podlaží je možný vstup na prostornou terasu. V posledním podlaží se nachází pobytová zelená střecha s terasou která nabízí výhledy do okolí.

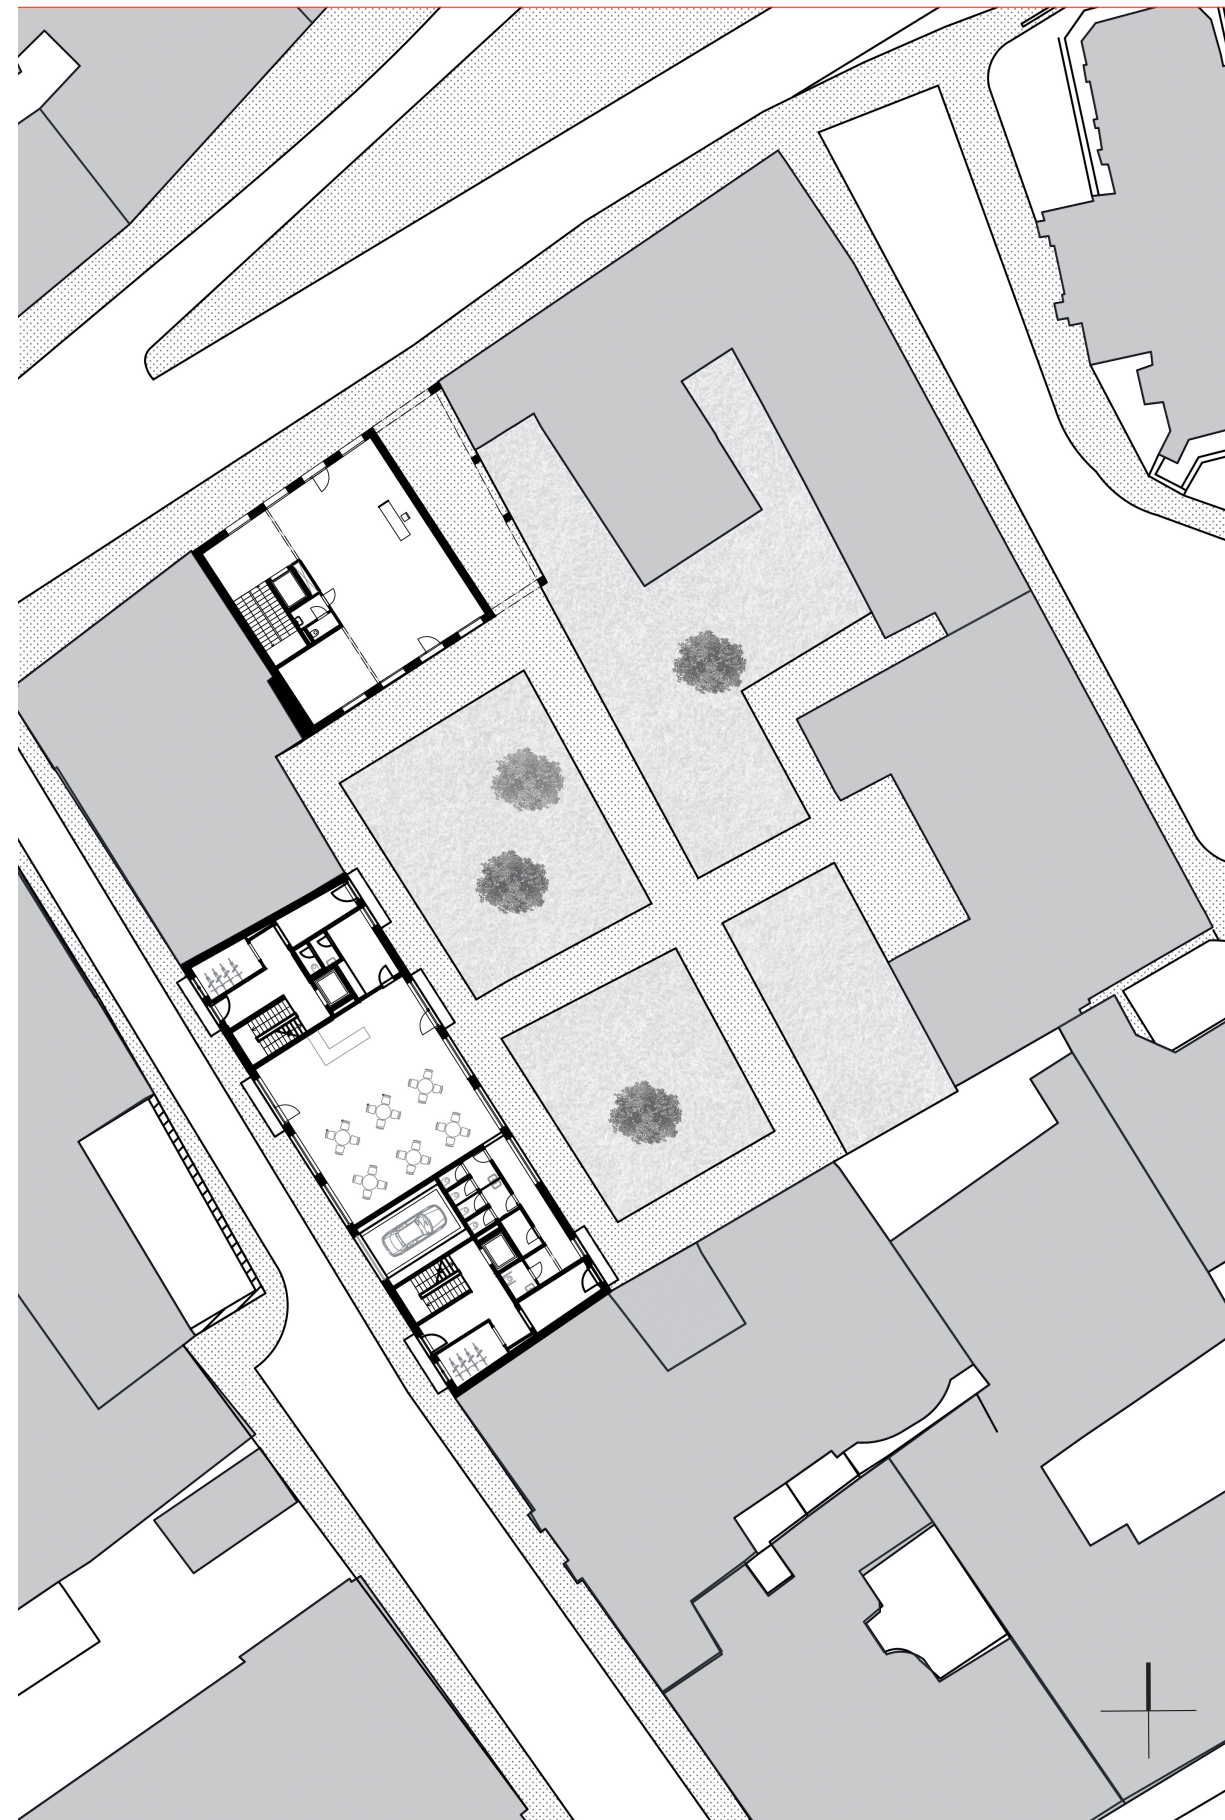


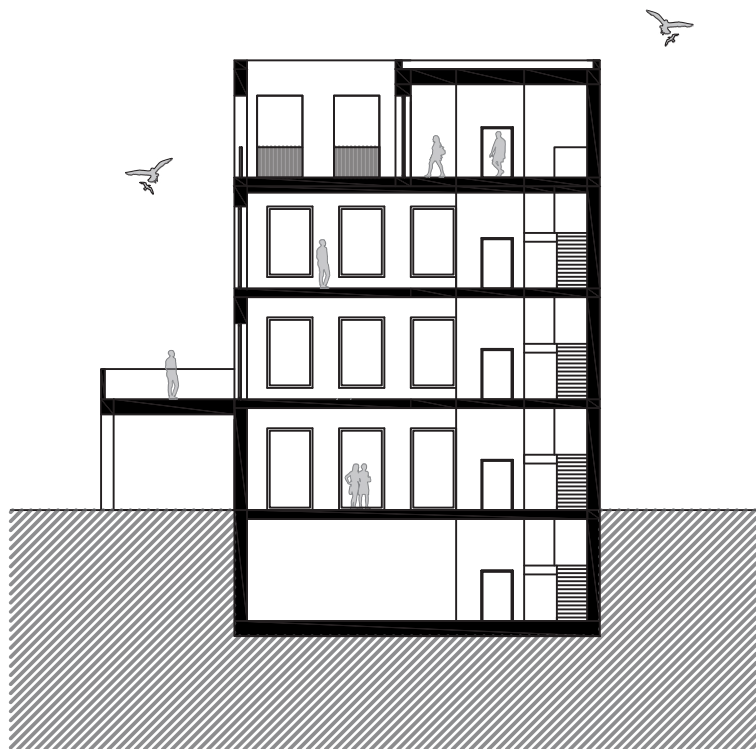


Řez A-A'

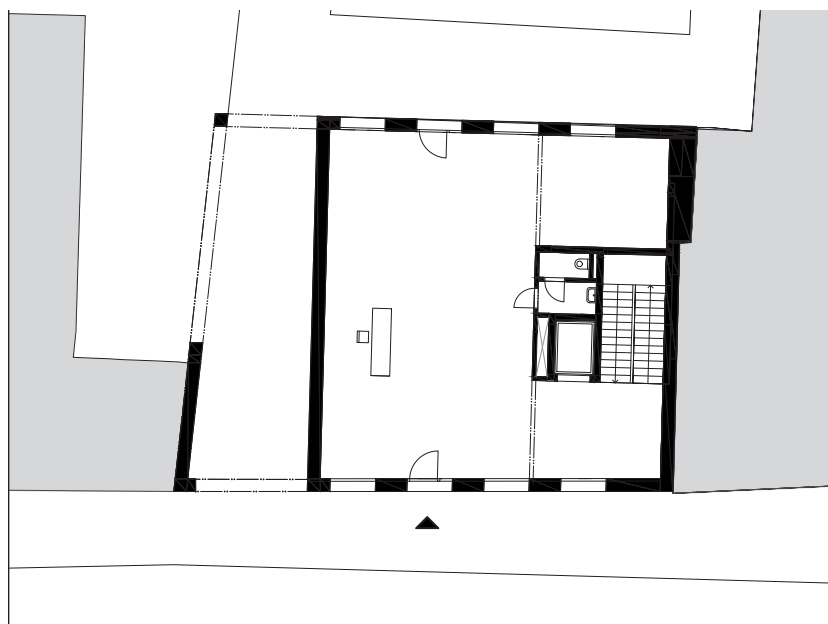


Půdorys parteru v Jindřišské

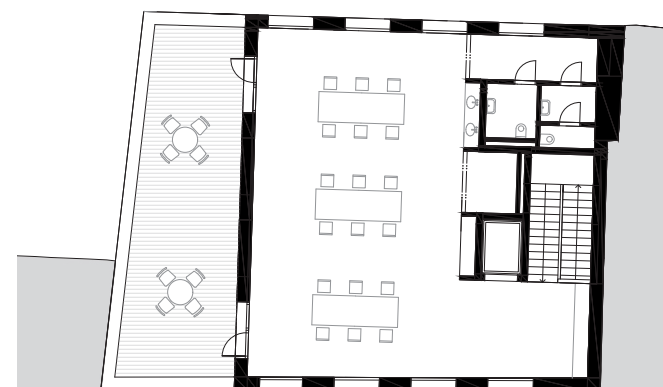

Půdorys 2np

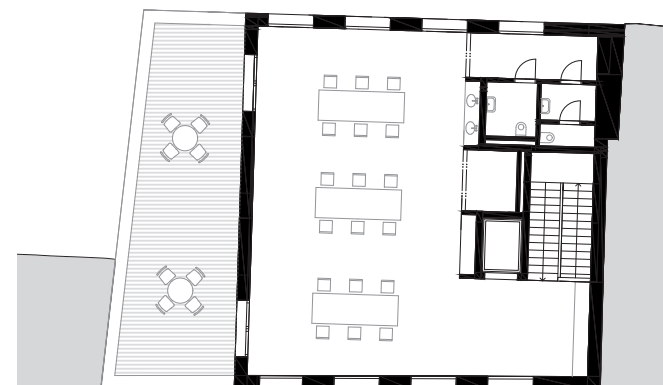

Půdorys 3np

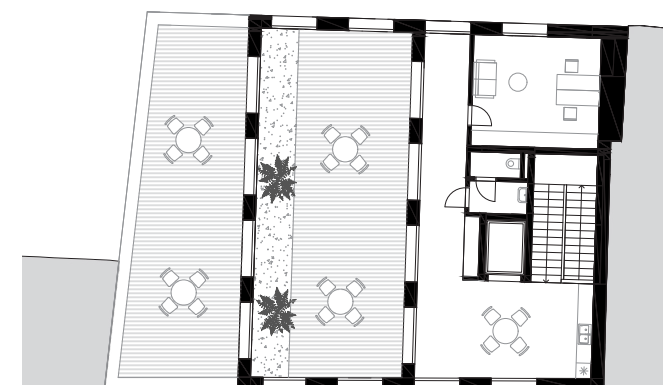


Půdorys 4np






Pohled od věže

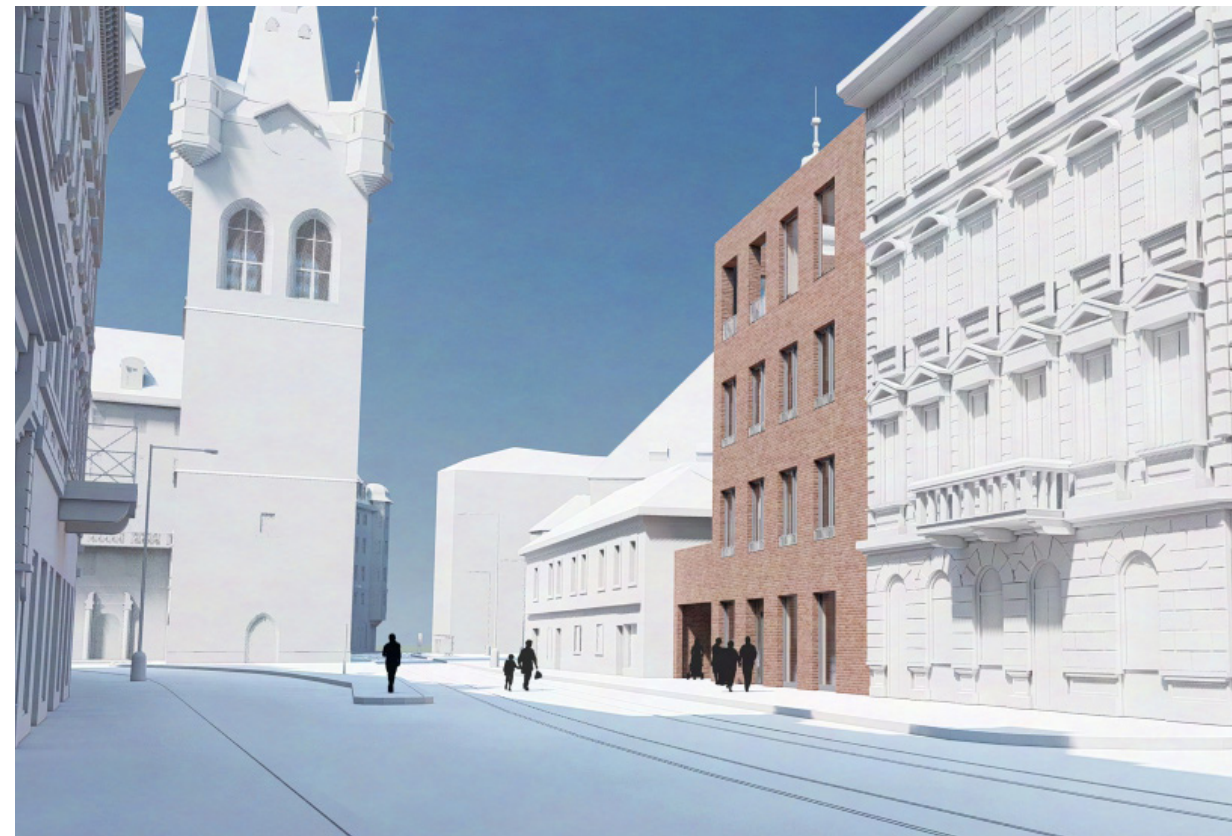


Pohled od Václavského náměstí



Pohled ze střešní terasy

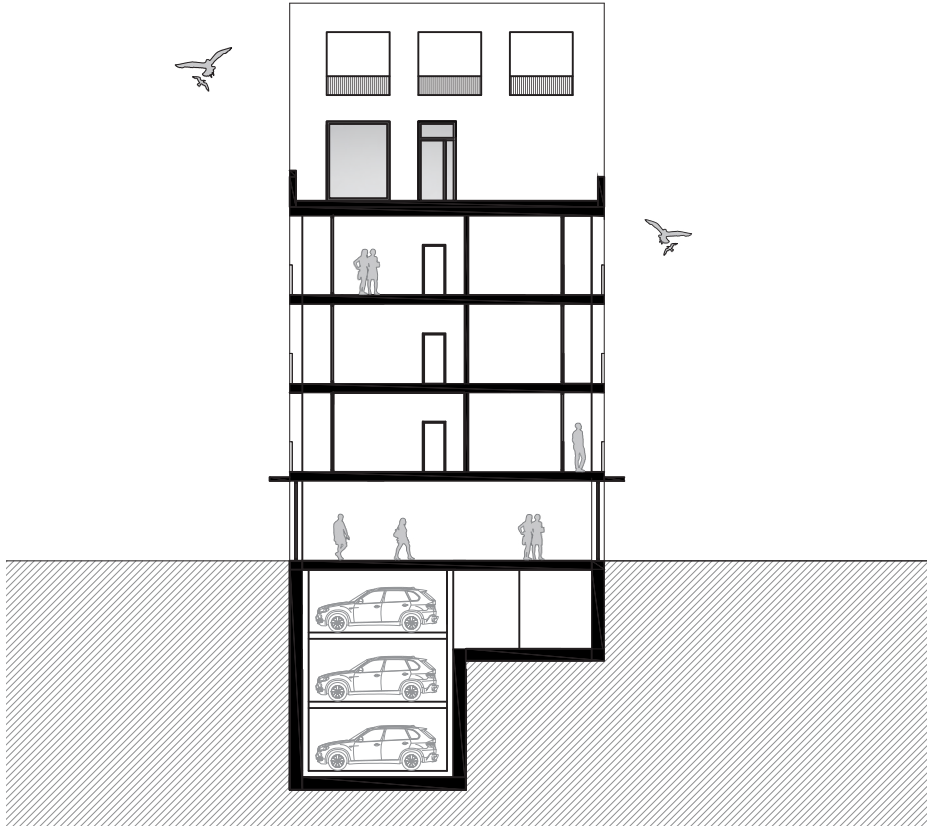


Řez A-A'

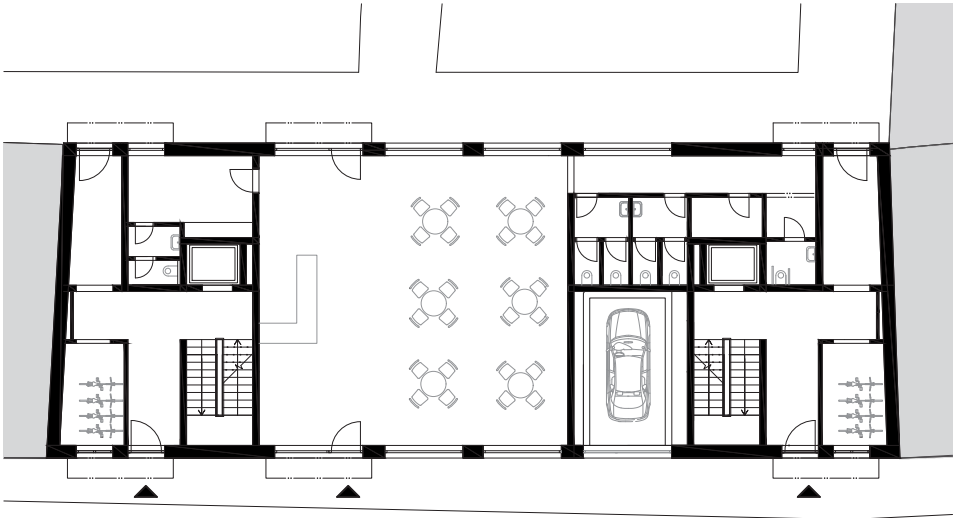


Půdorys parteru v Jindřišské




Půdorys 2np - 4np

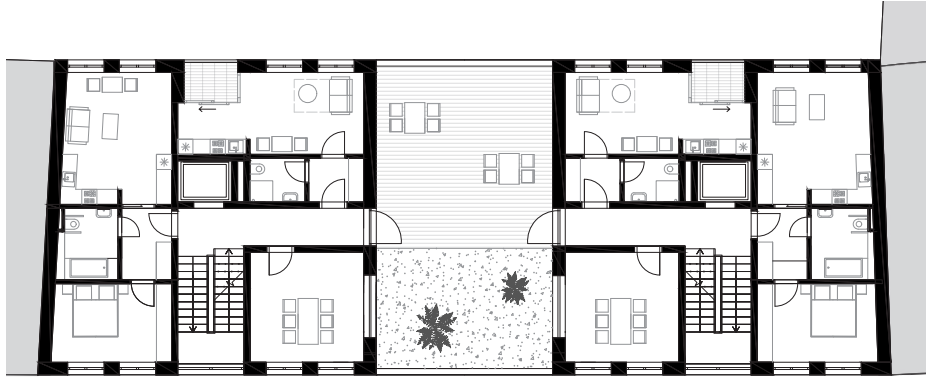

Půdorys 5np

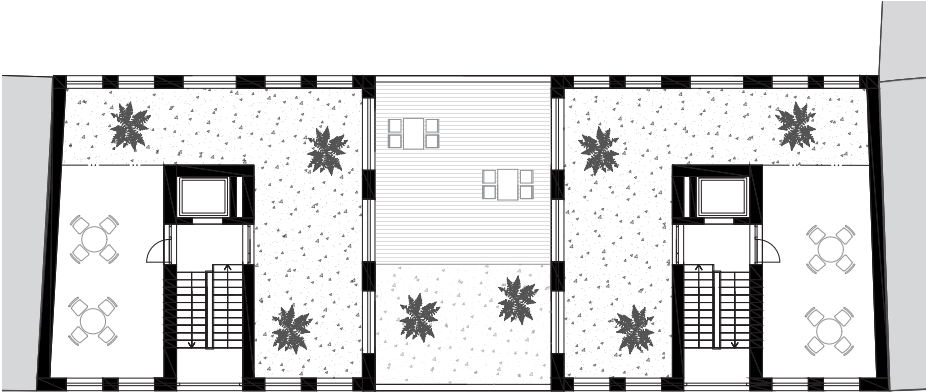

Půdorys 6np

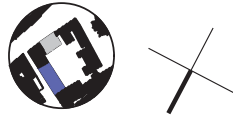




3+kk, 87.2 m2



Pohled obývací pokoj

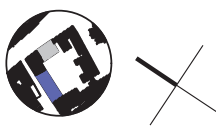




Pohled od Hlavního nádraží



Pohled z dvora



Pohled z kavárny

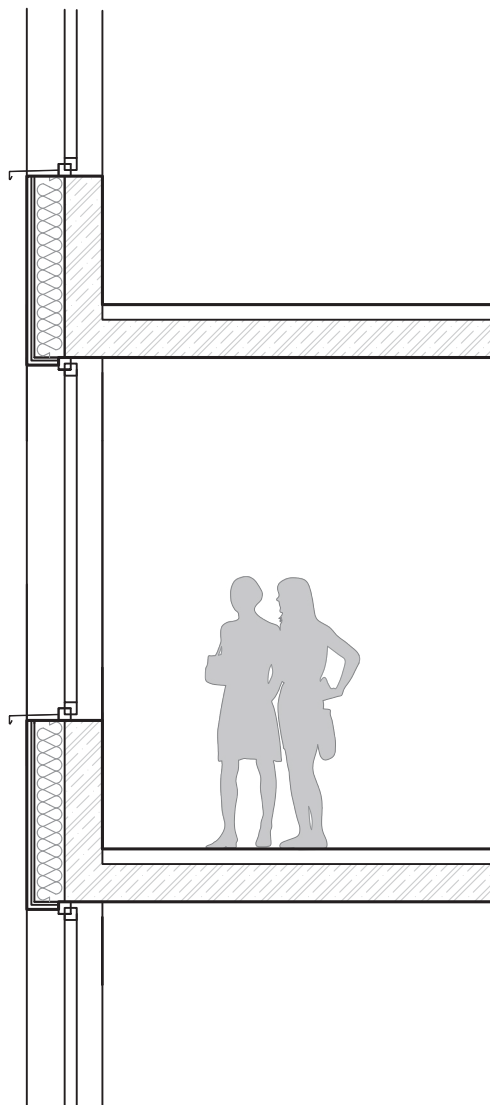

M_1:50



