BYDLENÍ HOLEŠOVICE

ATELIER ONDŘEJE CÍSLERA A LENKY MILEROVÉ
MARTIN ODEHNAL

SCHWARZAPLAN 1:5000

BLOK – HUSTOTA

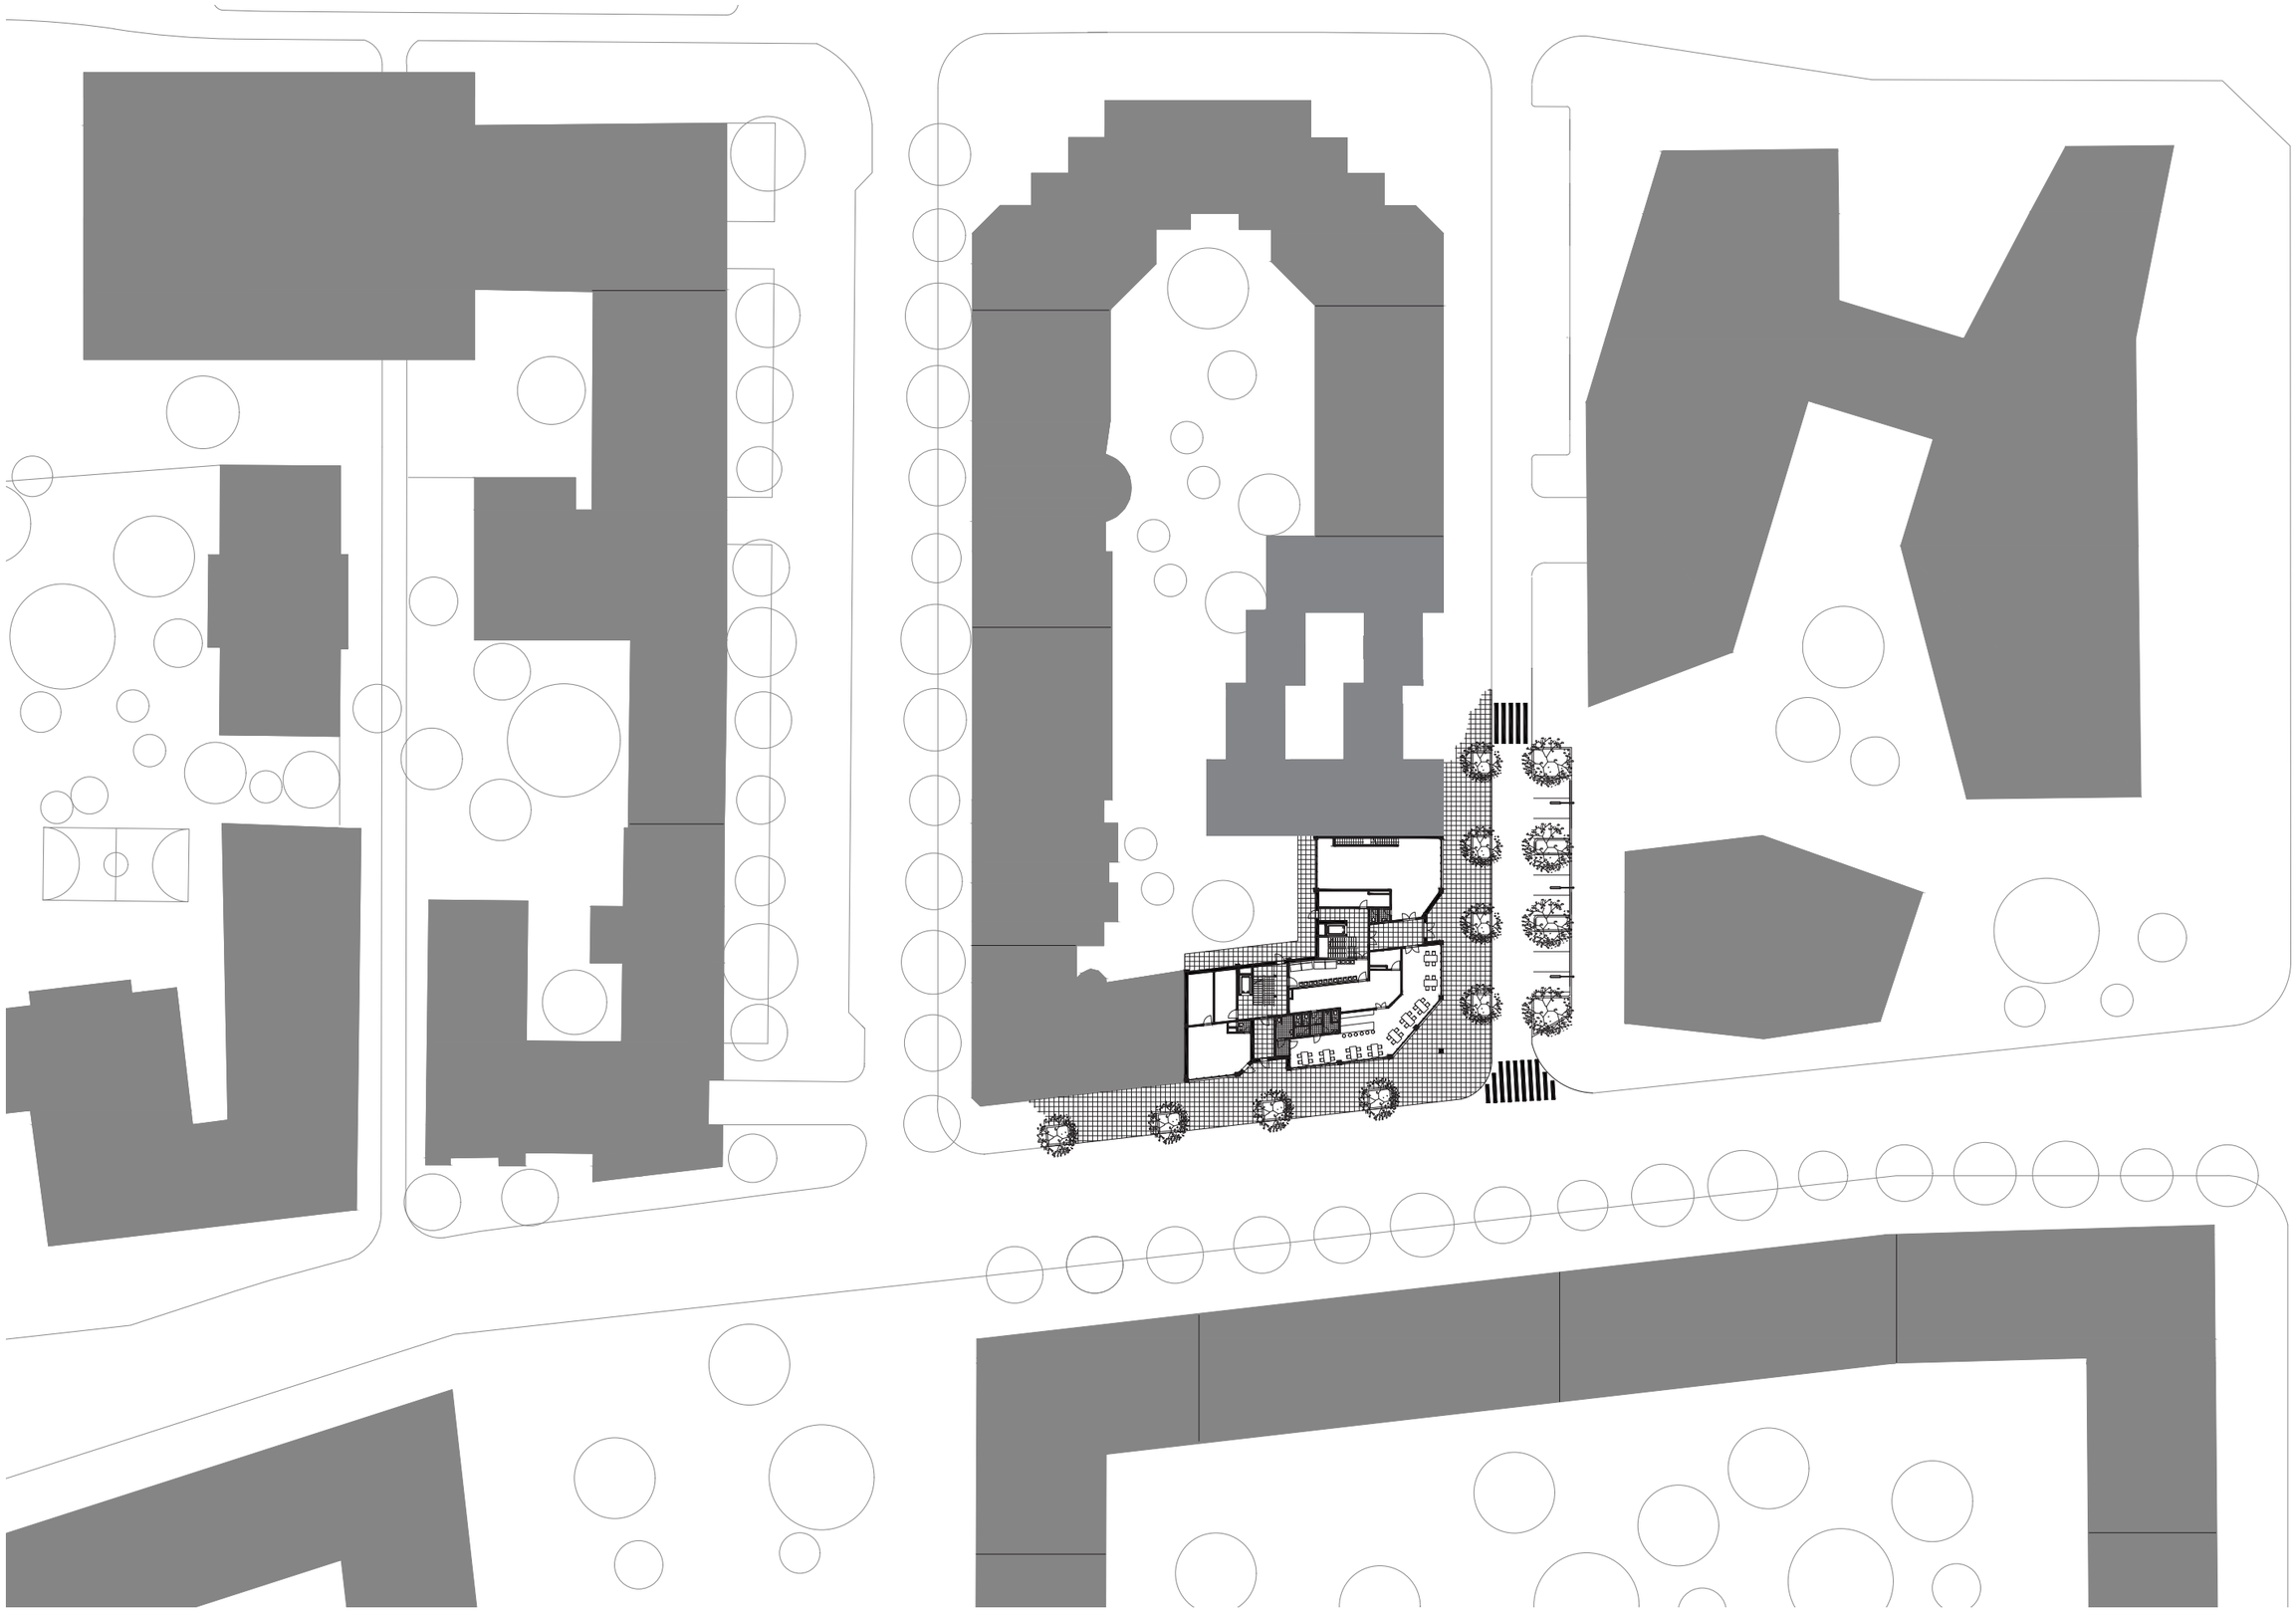

SITUACE 1:500

101 – KAVÁRNA + ZÁZEMÍ – 200 M²
102 – CENTRUM ROZVOJE PRAHY 7 – 150 M²
103 – NÁJEMNÍ PLOCHA + ZÁZEMÍ – 100 M²
104 – KOMUNIKACE 100 M²
105 – KOLÁRNY – 50 M²
106 – POPELNICE – 40 M²

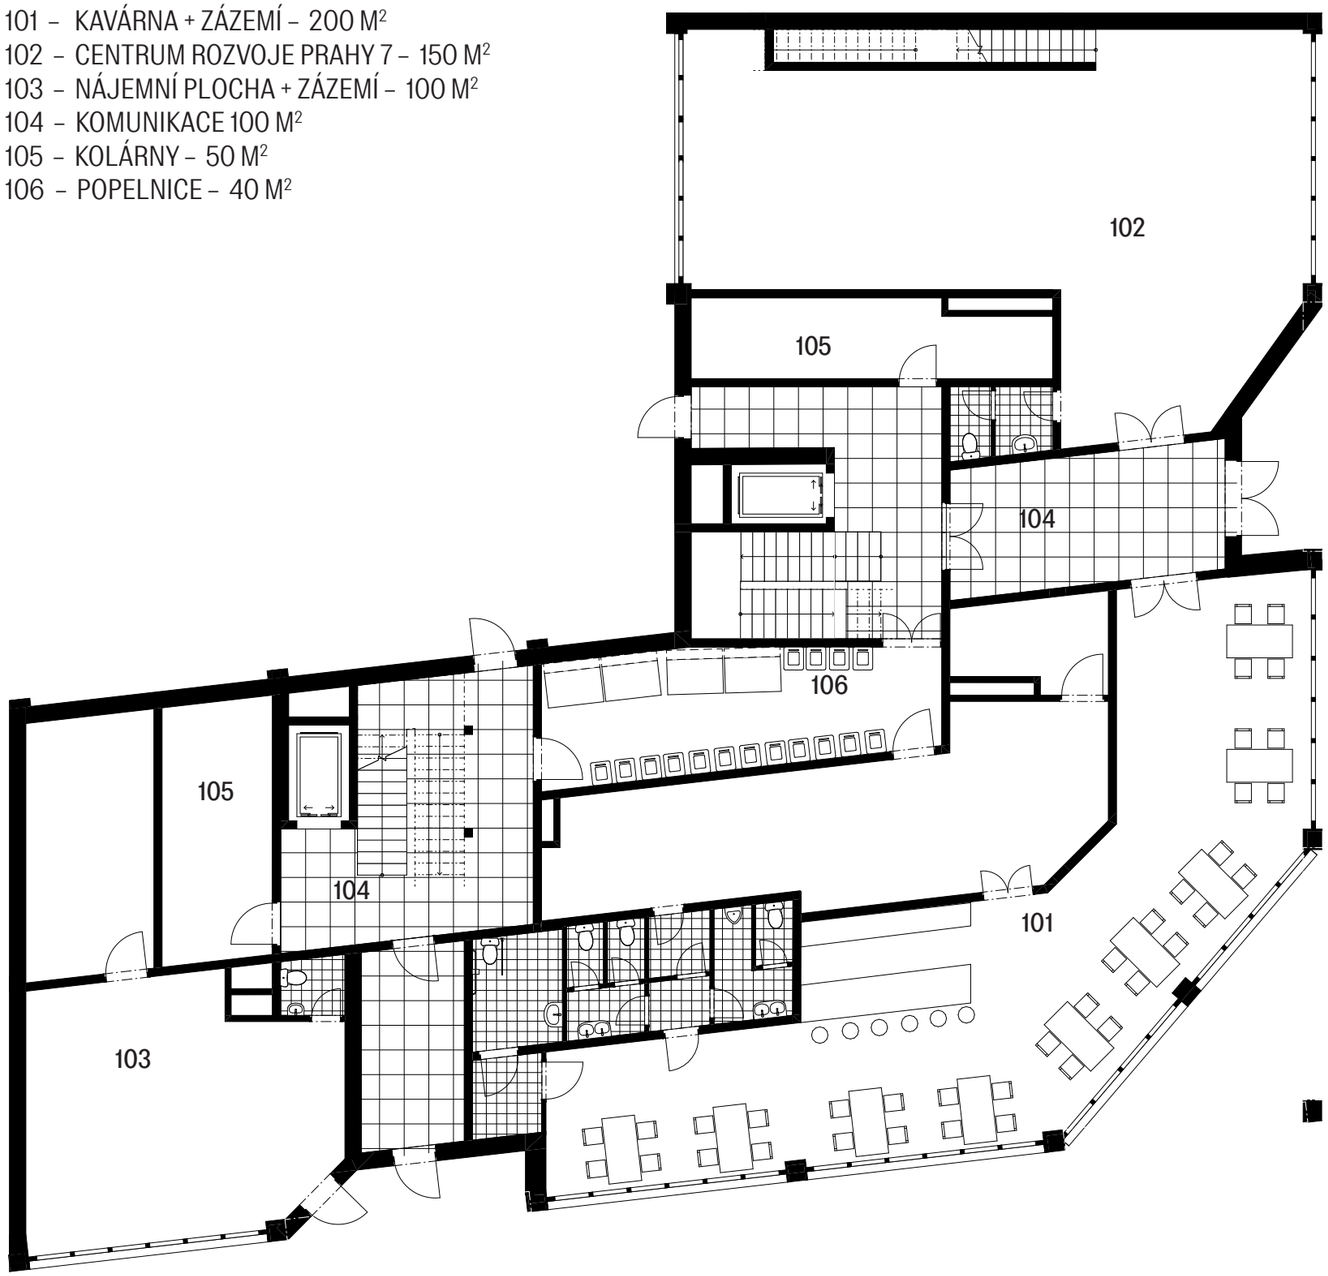

PŮDORYS 1NP 1:200

1 2 5 10

201 – ARCHITEKT MĚSTSKÉ ČÁSTI – 185 M²
202 – NÁJEMNÍ PLOCHA – 175 M²
203 – NÁJEMNÍ PLOCHA – 135M²
204 – NÁJEMNÍ PLOCHA – 90 M²
205 – KOMUNIKACE – 50 M²

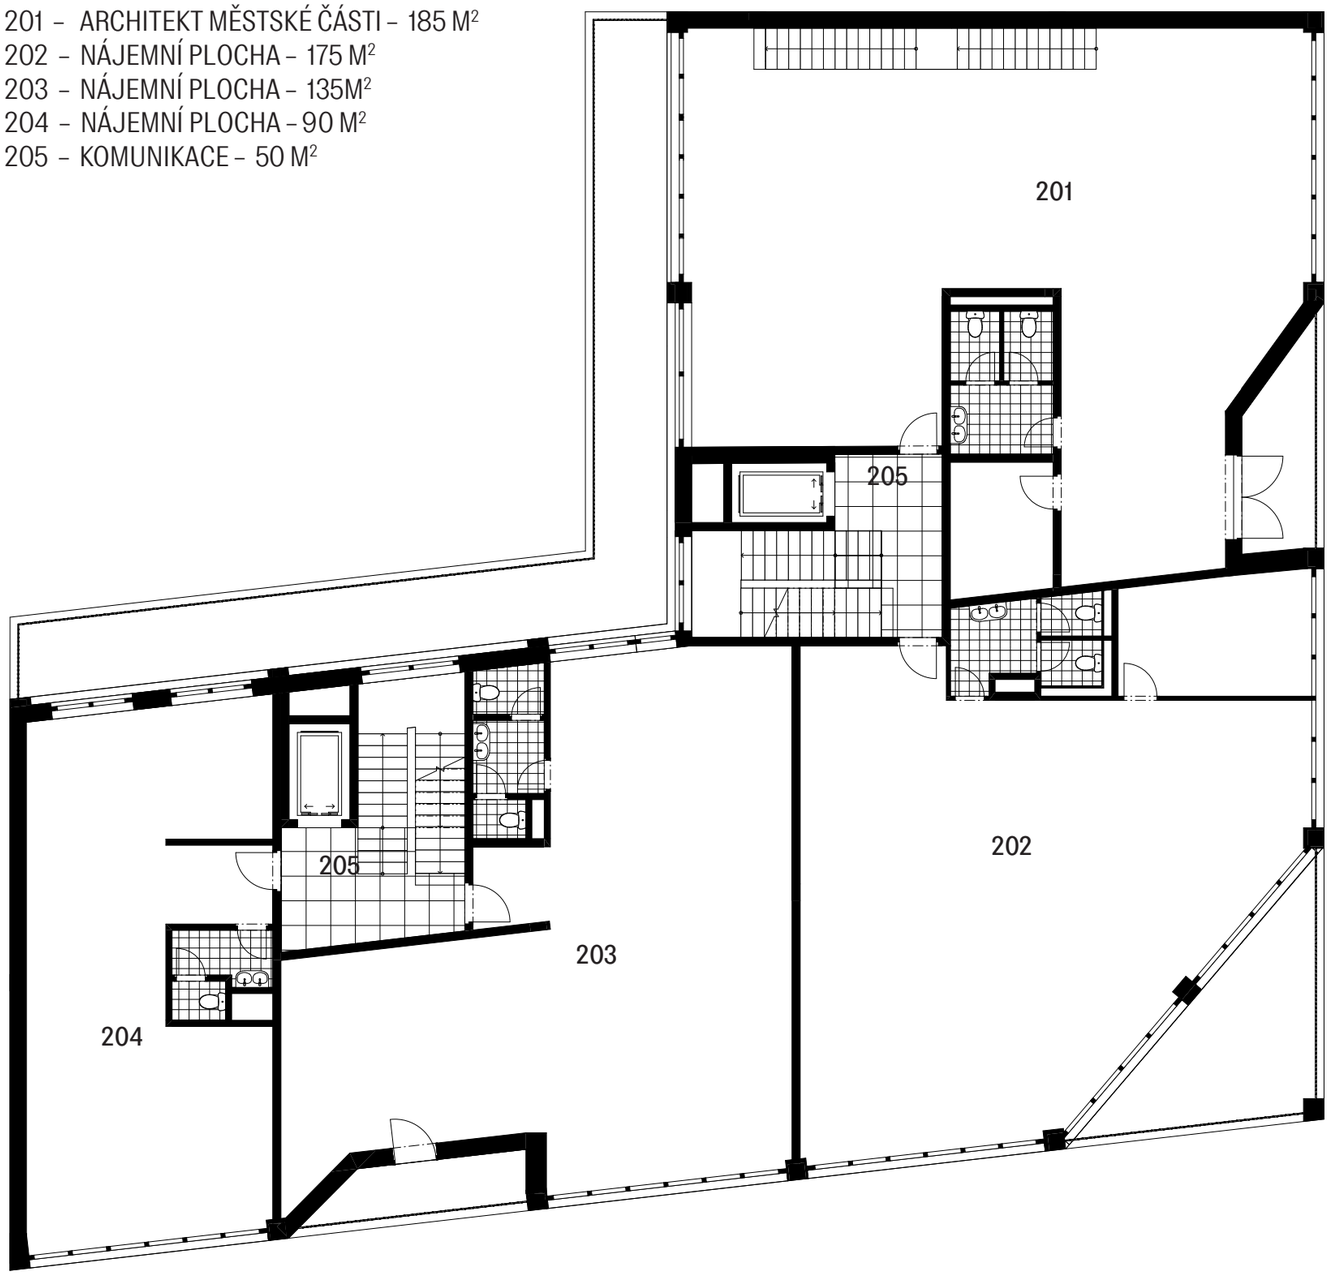

PŮDORYS 2NP 1:200

1 2 5 10

301 – KOMUNIKACE – 50 M²
302 – BYT 4+KK – 100 M²
303 – BYT 2+KK – 50 M²
304 – BYT 1+KK – 27 M²
305 – BYT 4+1 – 100 M²
306 – BYT 3+KK – 75M²
307 – BYT 2+KK – 40 M²
308 – BYT 3+KK – 70 M²

PŮDORYS 3–6NP 1:200

1 2 5 10

701 – KOMUNIKACE – 50 M²
702 – BYT 4+KK – 100 M²
703 – BYT 2+KK – 50 M²
704 – BYT 1+KK – 27 M²
705 – BYT 4+1 – 100 M²
706 – BYT 3+KK – 75M²
707 – BYT 2+KK – 40 M²
708 – BYT 3+KK – 70 M²

PŮDORYS 7NP 1:200

1 2 5 10

801 – KOMUNIKACE – 50 M²
802 – BYT 4+KK – 100 M²
803 – BYT 2+KK – 50 M²
804 – BYT 1+KK – 27 M²
805 – BYT 3+1 – 85 M²
806 – BYT 3+KK – 65M²
807 – BYT 1+KK – 27 M²
808 – BYT 2+KK – 55 M²

PŮDORYS 8NP 1:200

1 2 5 10

901 – KOMUNIKACE – 25 M²
902 – BYT 4+KK – 100 M²
903 – BYT 2+KK – 50 M²
904 – BYT 1+KK – 27 M²
905 – BYT 5+KK – 170 M²

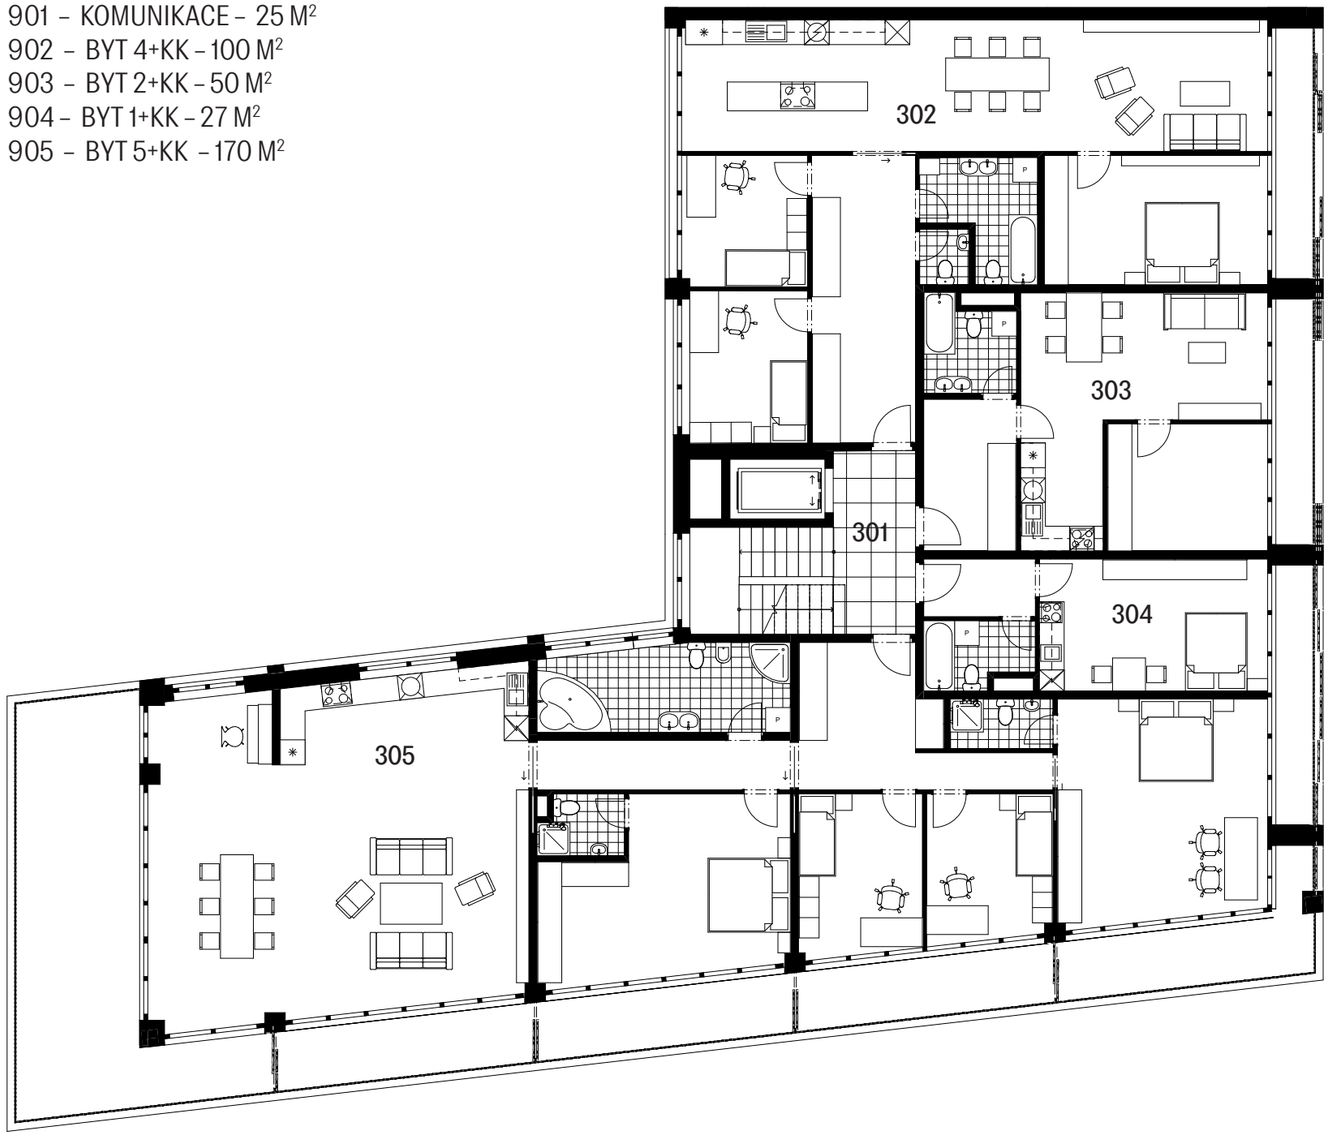

PŮDORYS 9NP 1:200

1 2 5 10

1001 – KOMUNIKACE – 25 M²
1002 – BYT 4+KK – 100 M²
1003 – BYT 2+KK – 50 M²
1004 – BYT 1+KK – 27 M²
1005 – BYT 4+KK – 130 M²

PŮDORYS 10NP 1:200

1 2 5 10

ŘEZ A 1:200

ŘEZ B 1:200

POHLED JIH 1:200

POHLED VÝCHOD 1:200

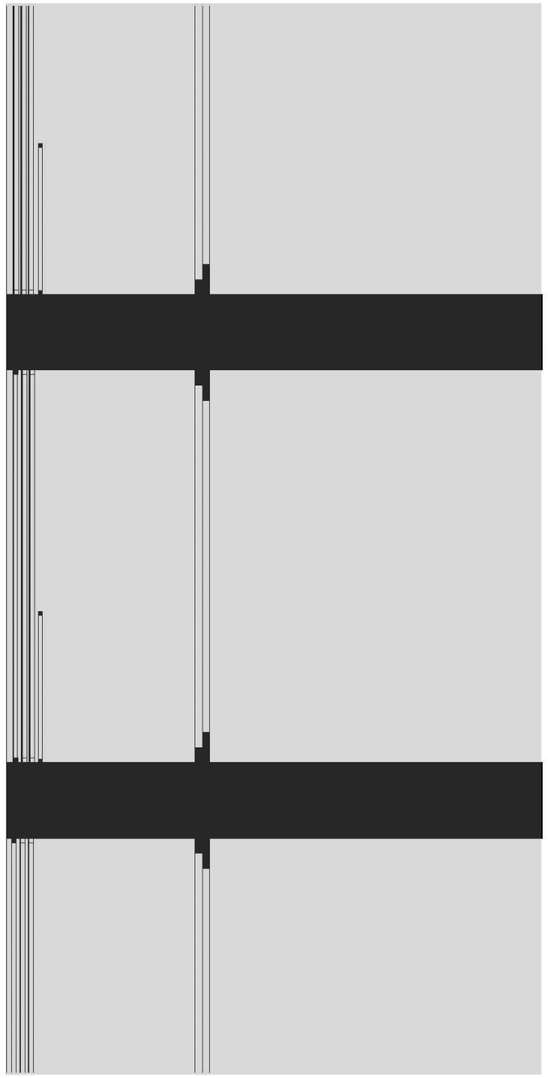

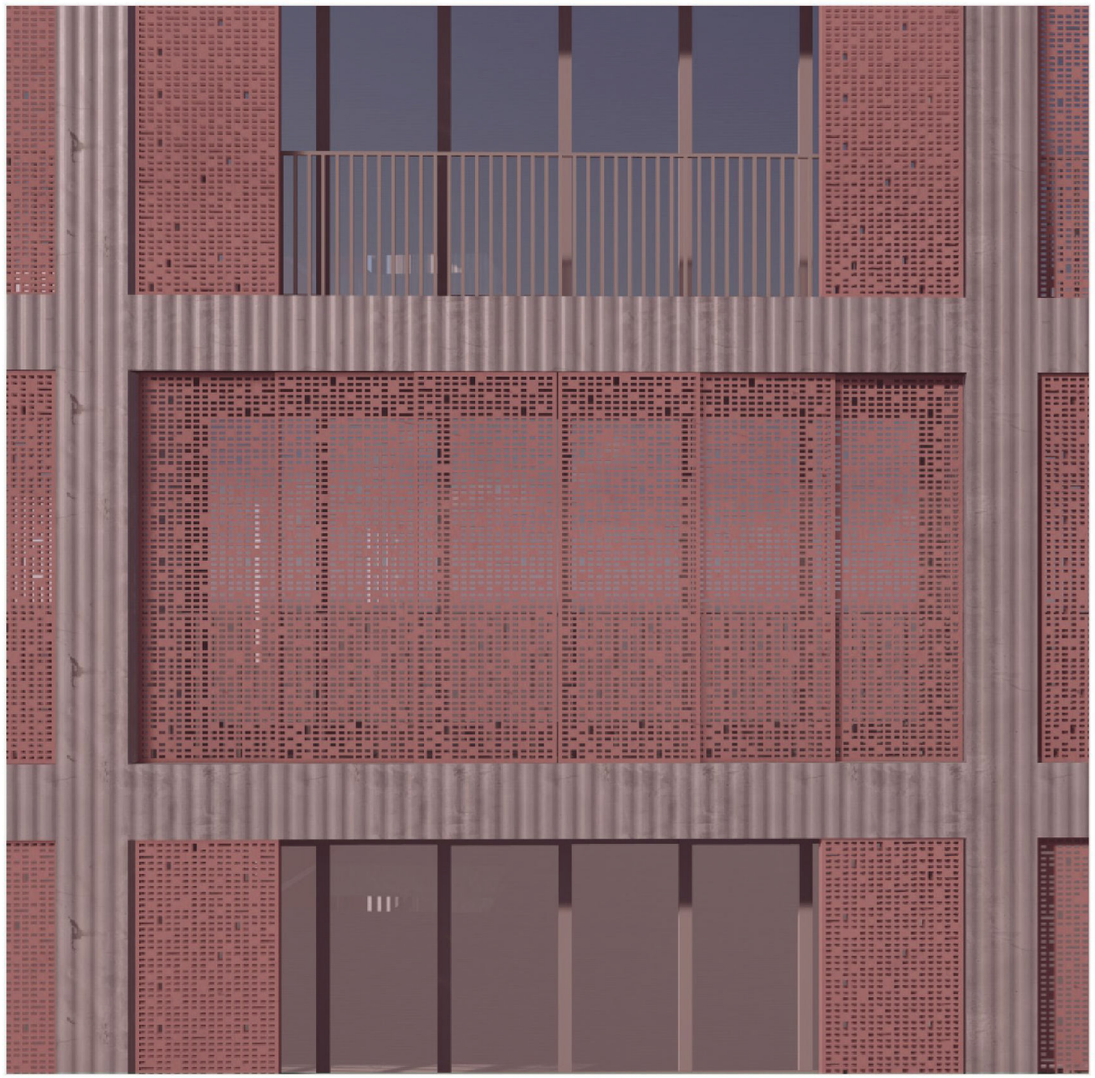
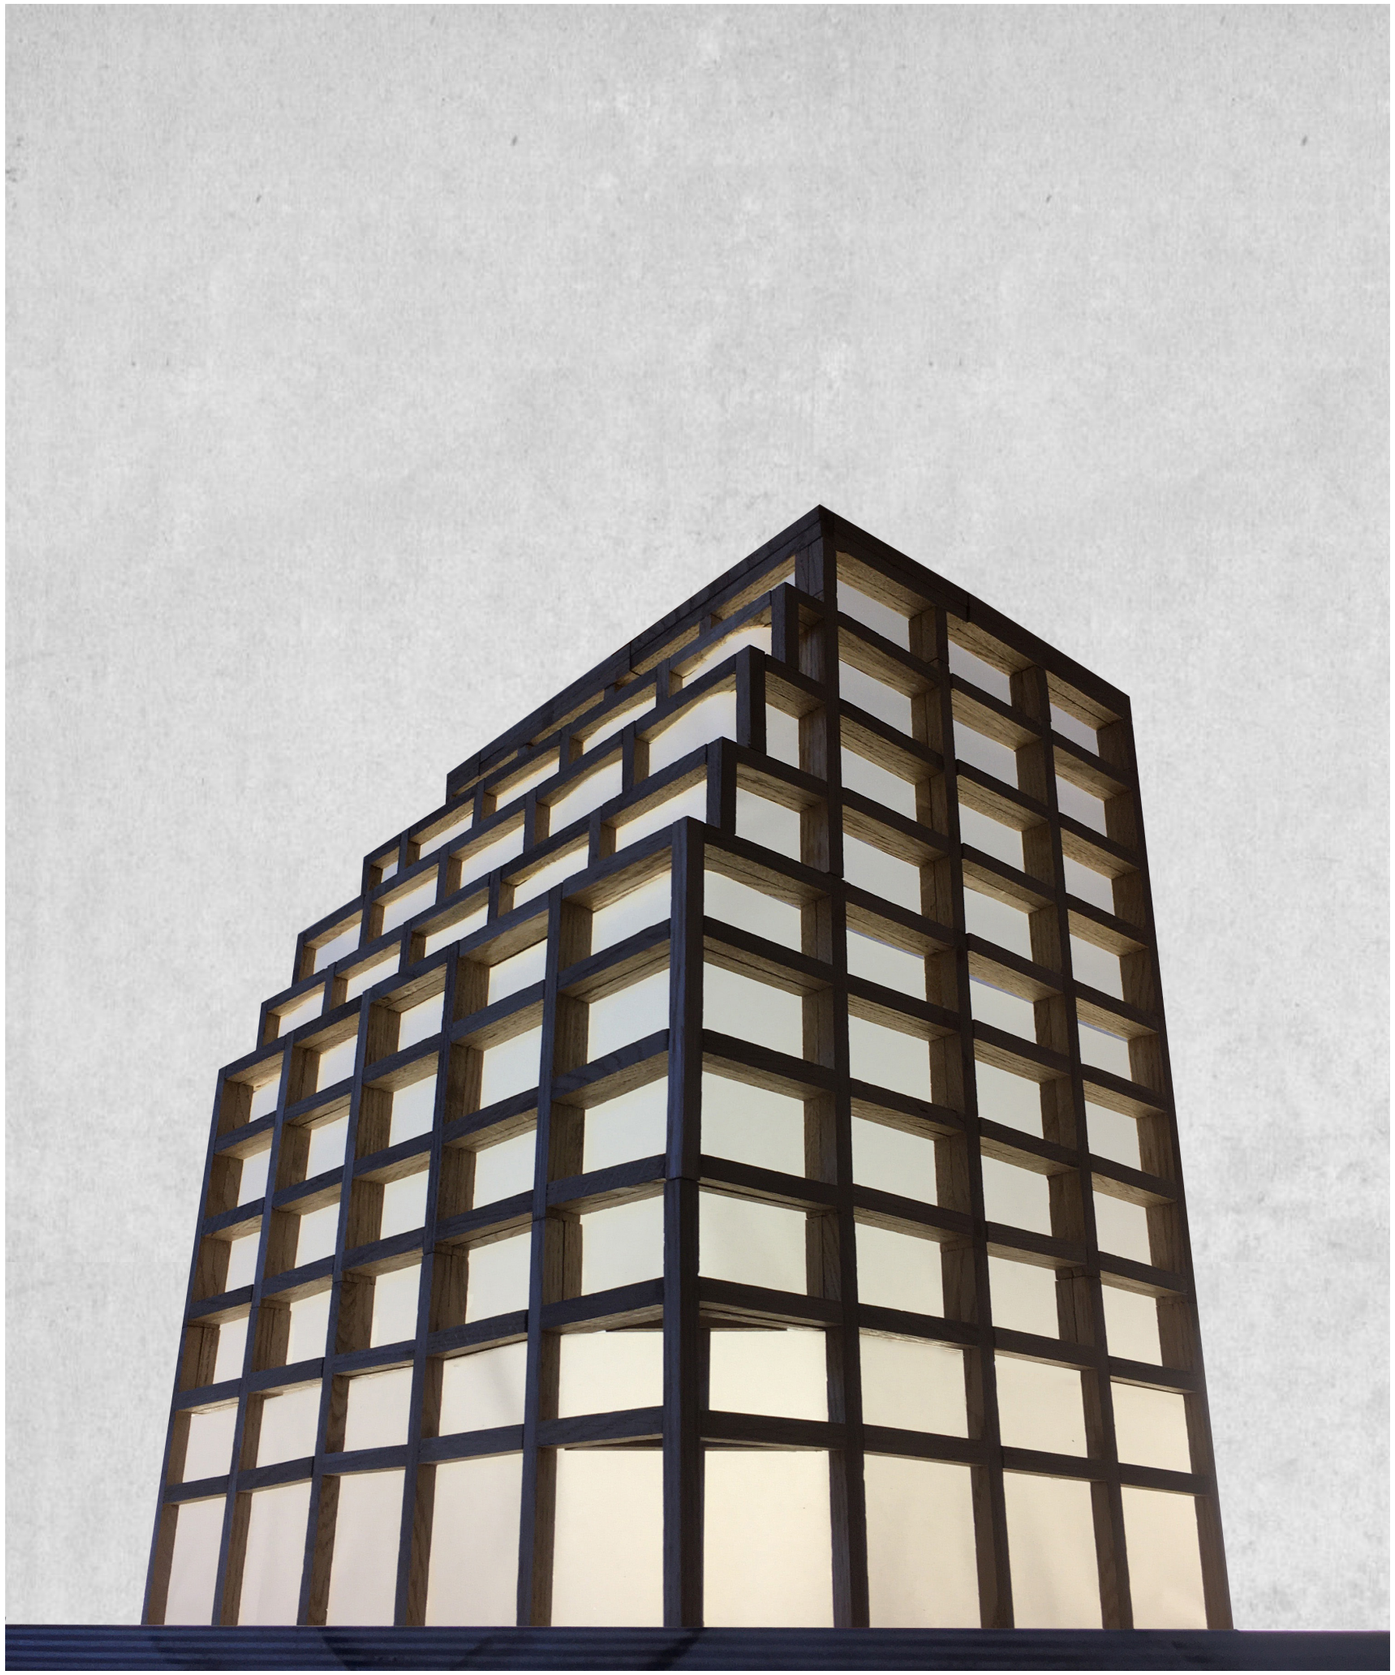
DETAIL FASÁDY 1:50