



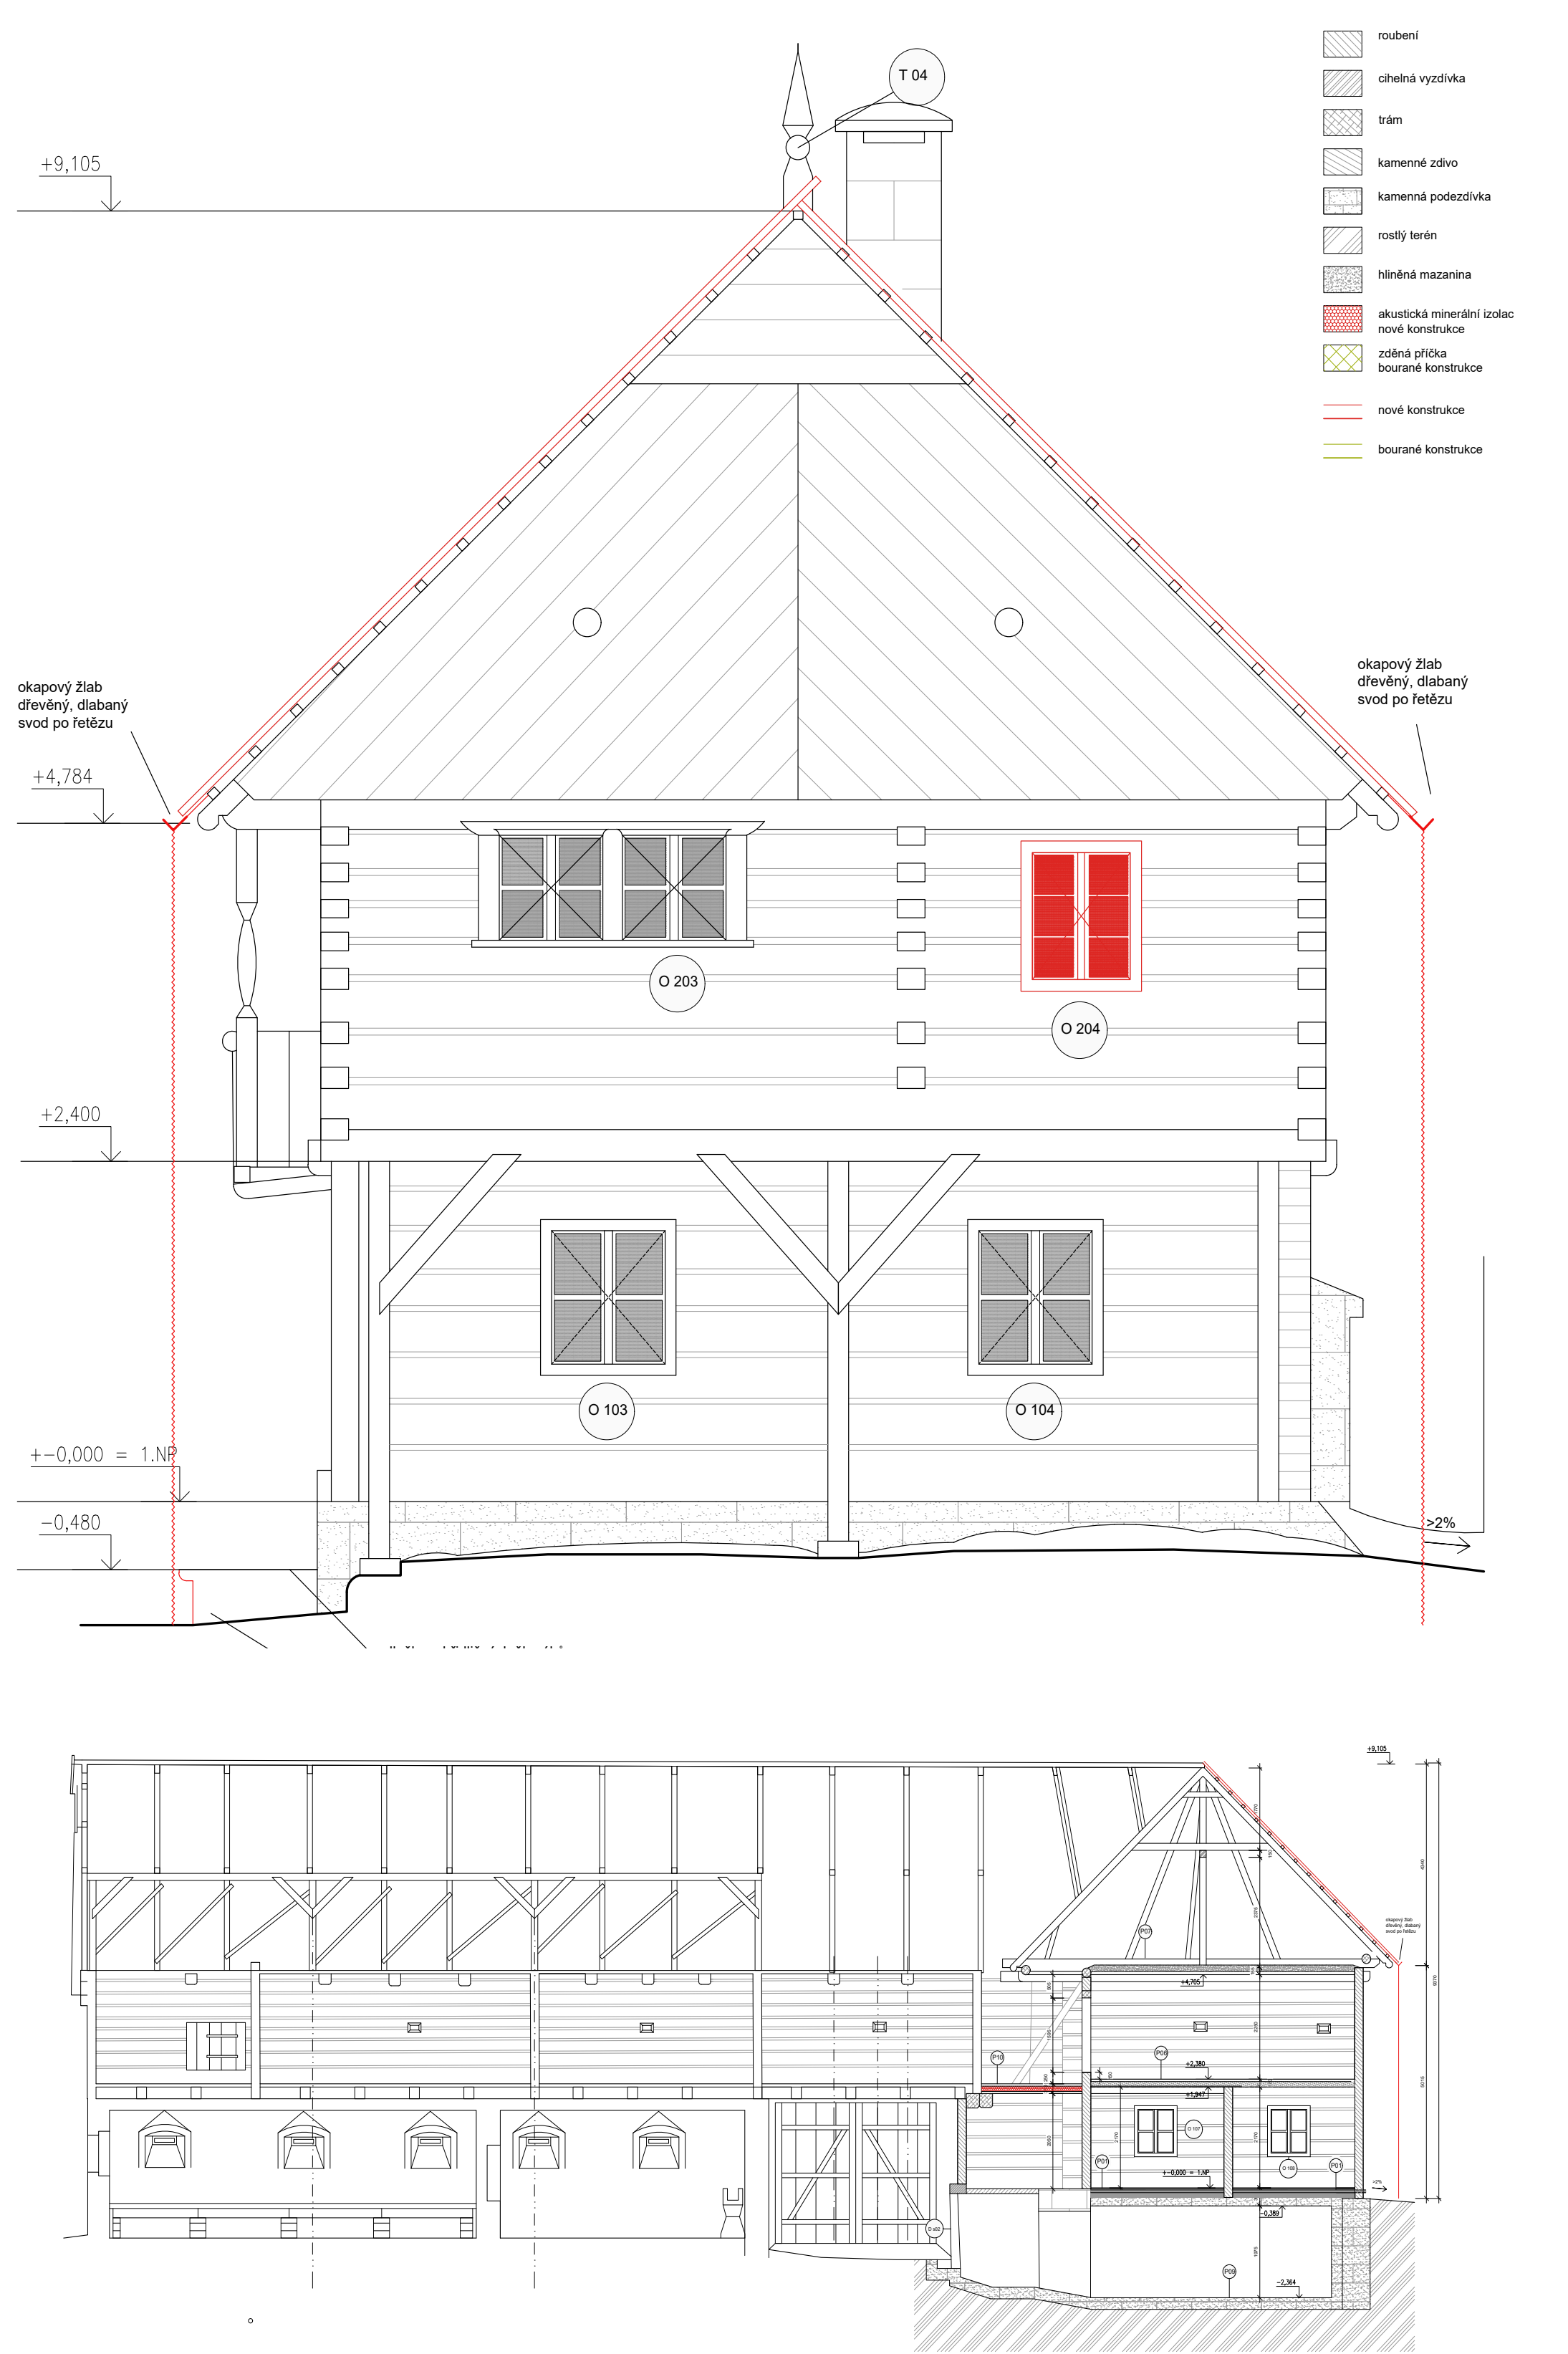

ŠTĚPÁNKA POUČOVÁ
2. ROČ MAG
SUMMER TERM 2020, ATRN

PŘEPĚŘE N°19
PŘEPĚŘE - REGENERATION OF A TRADITIONAL FARM HOUSE
TURNOV REGION, CZECH REPUBLIC

STUDIO EFLER, T. EFLER, T. TOMSA, M. STOČES
DEPARTMENT OF ARCHITECTURE CONSERVATION
FACULTY OF ARCHITECTURE, CTU IN PRAGUE

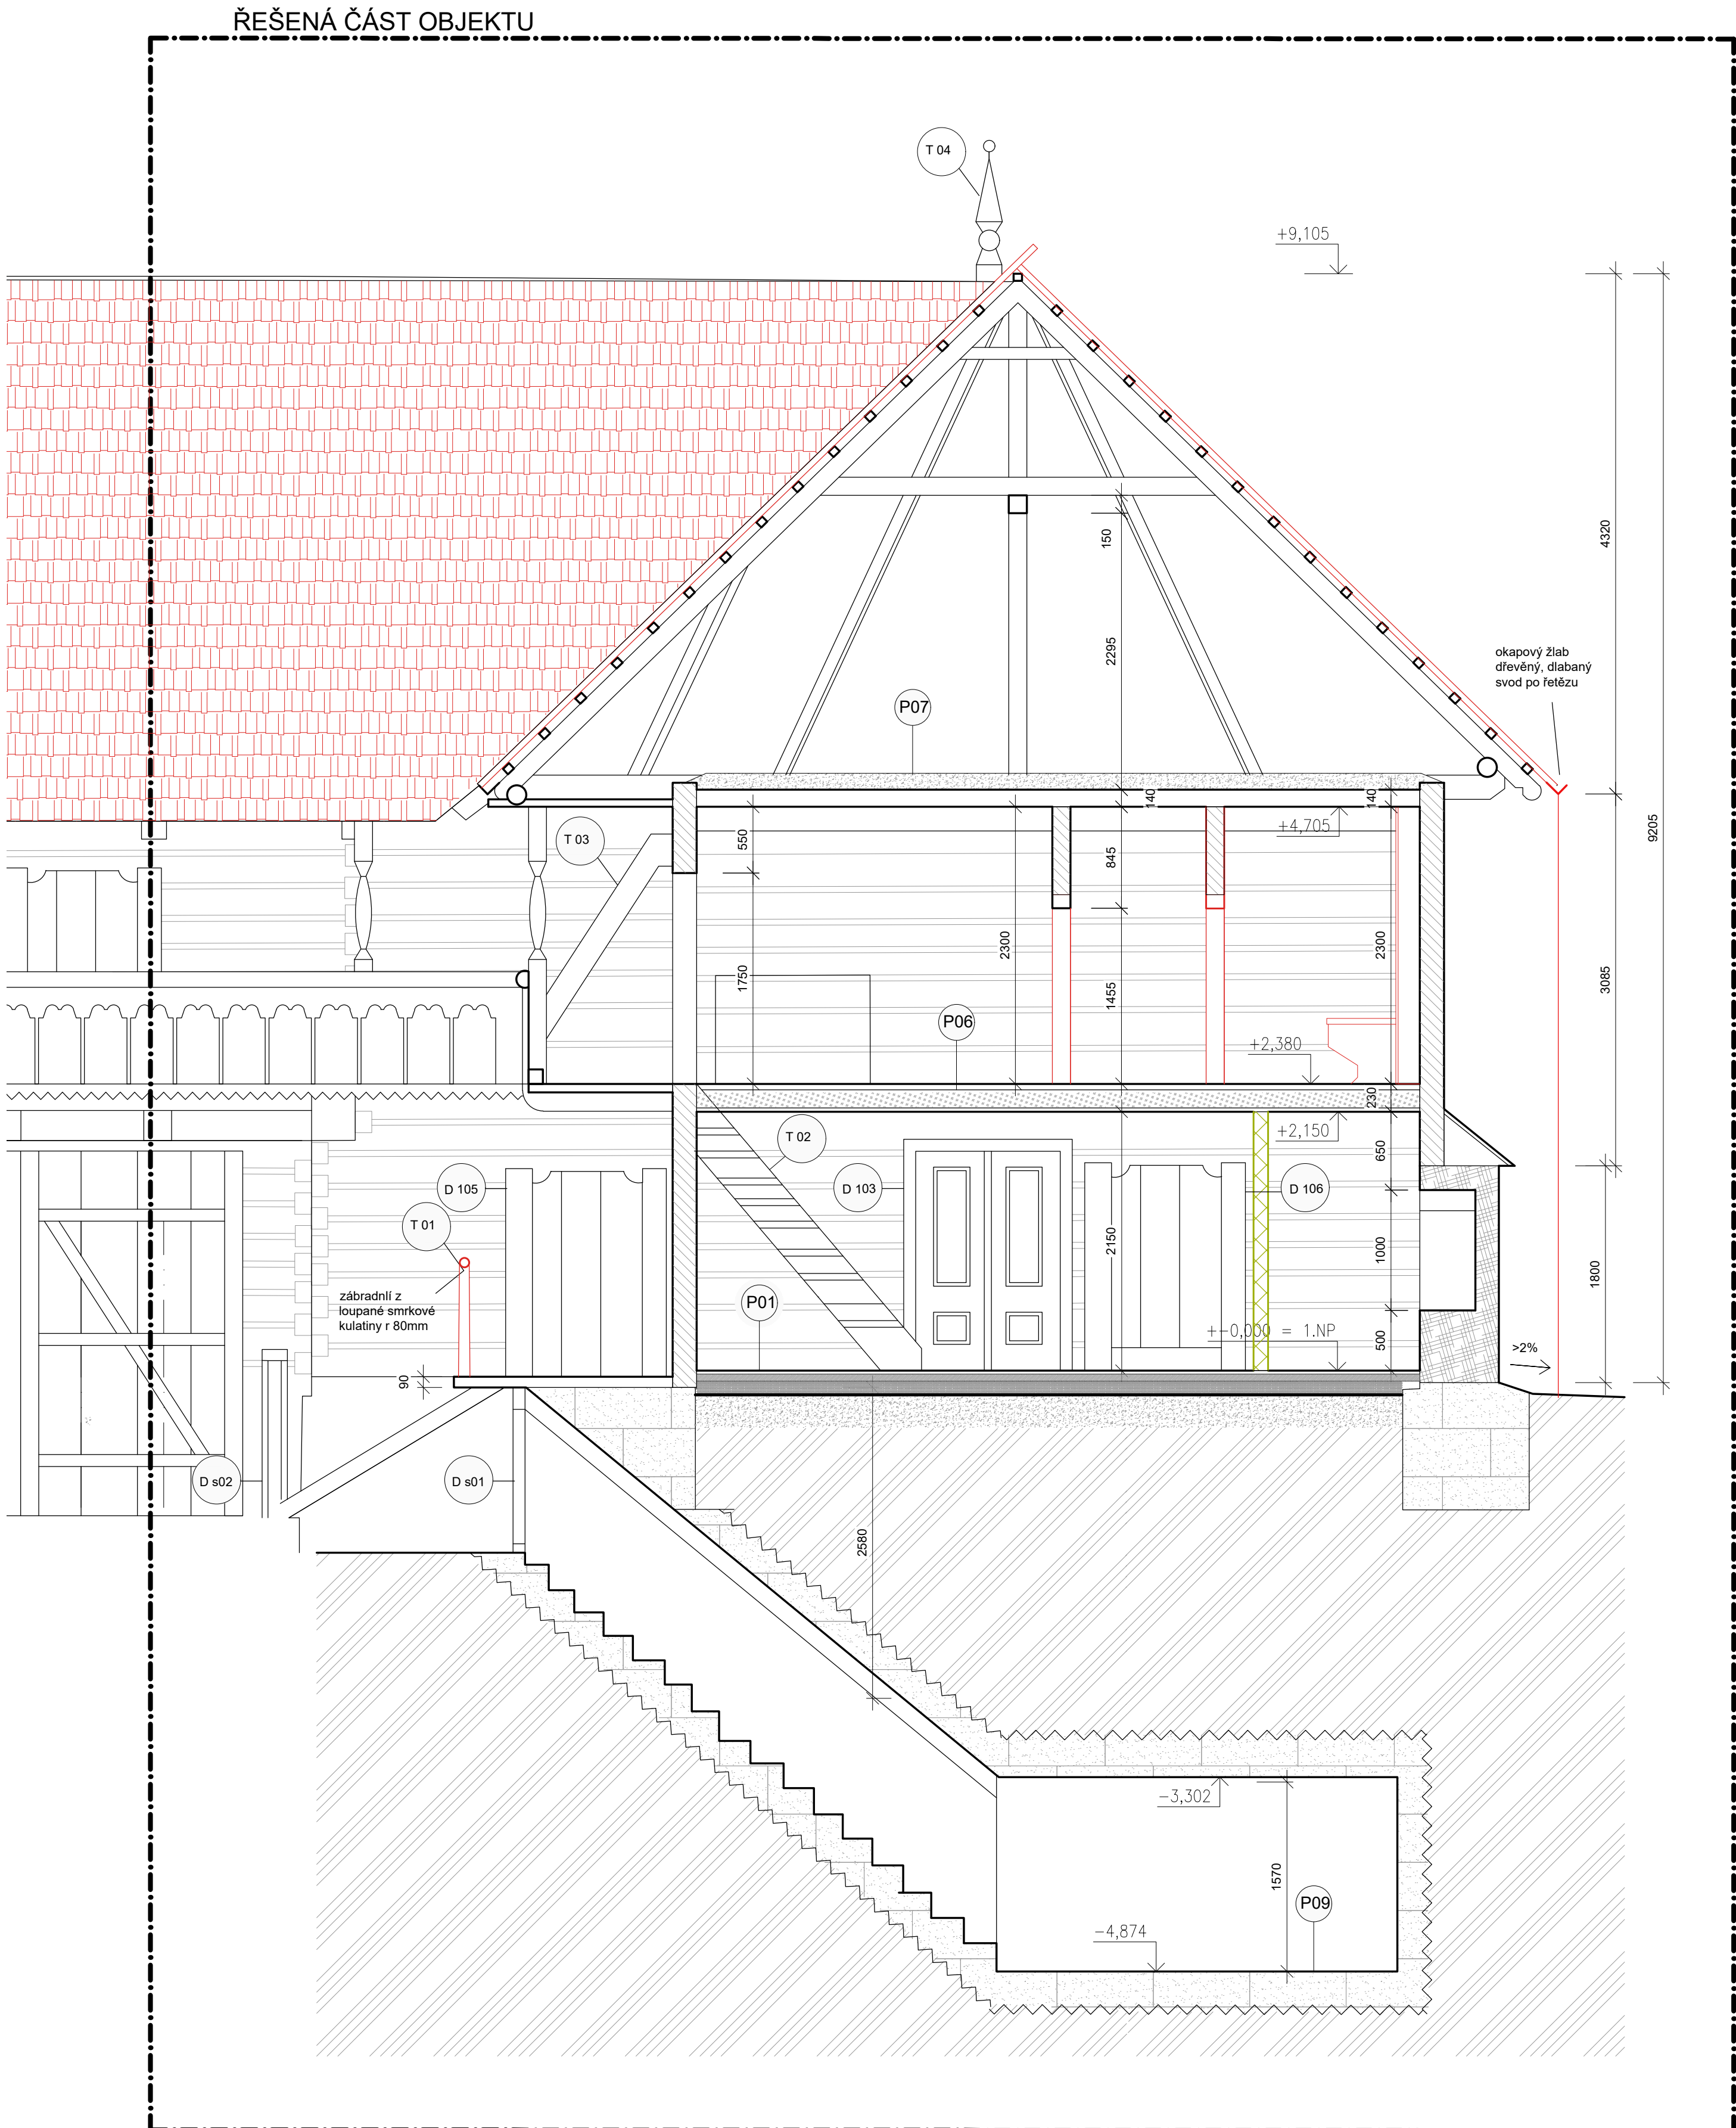