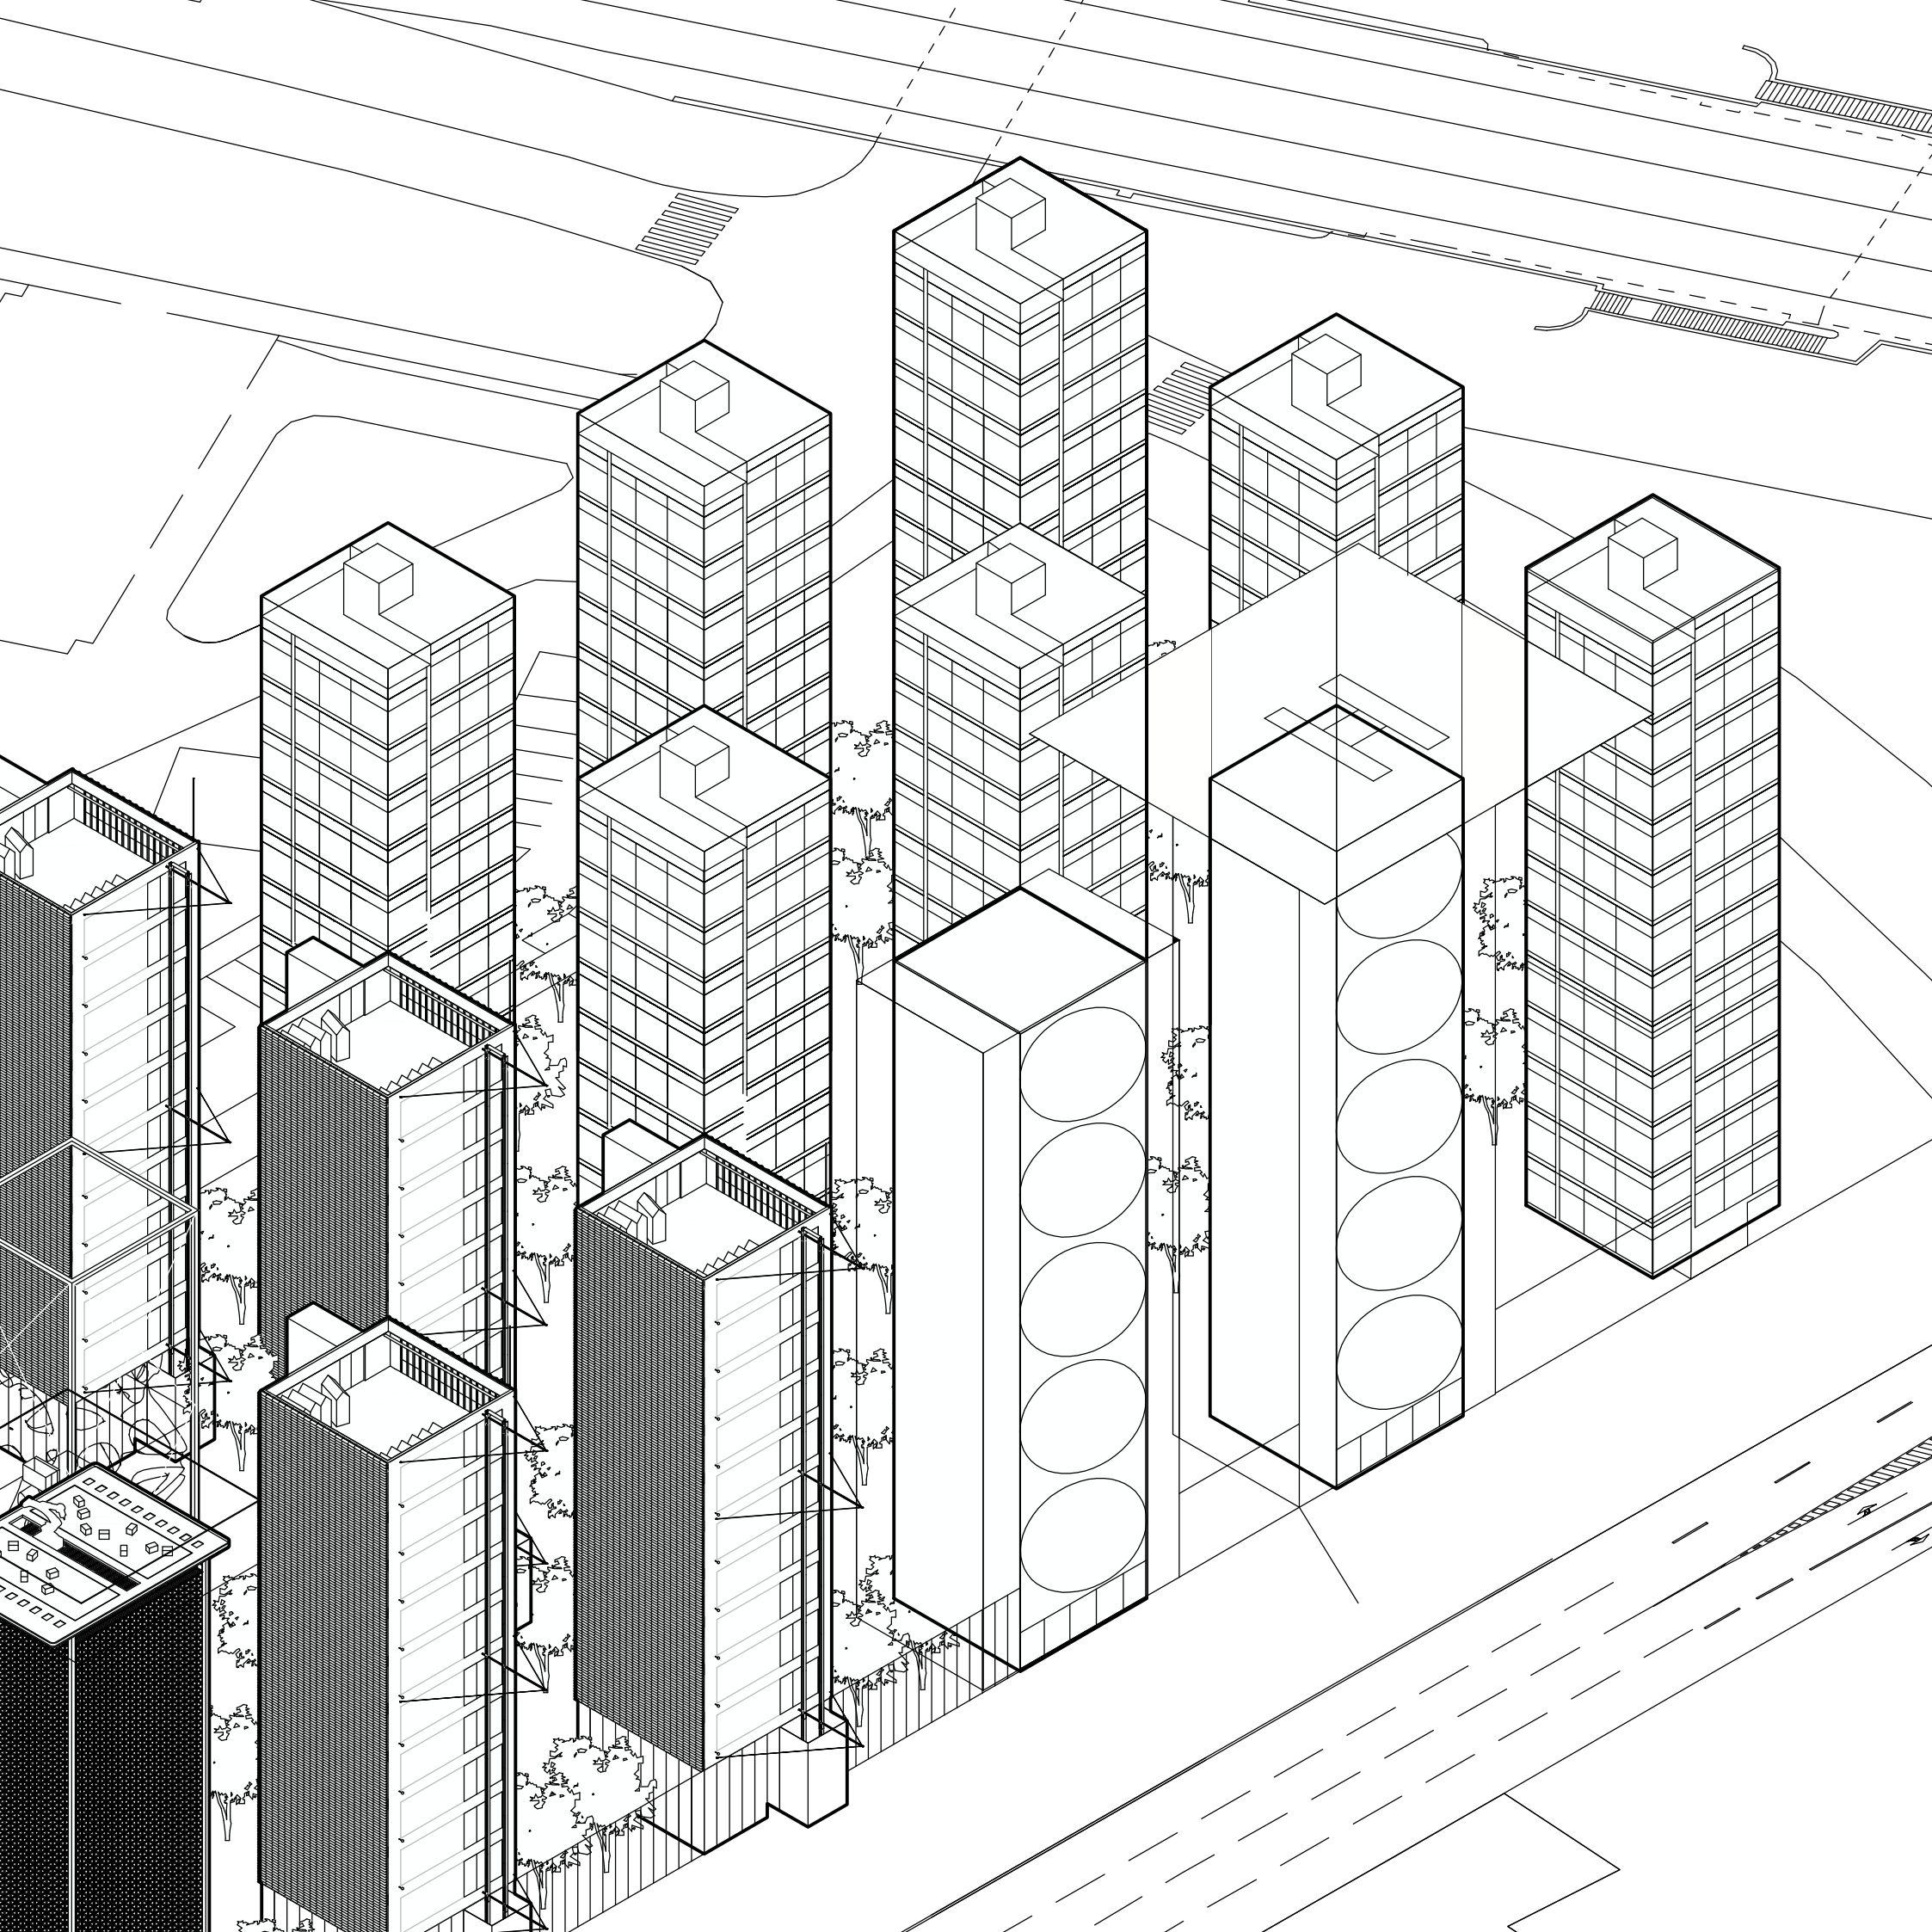

1 **Matej PRIŠTIC** ATBS

Obytný komplex s poliklinikou Libeňské záhrady

Obytná veža nachádzajúca sa v srdci Prahy, s nádherným výhľadom na historický Libeňský most. Pôvabná budova zaujme minimalistickým designom a komplexním riešením bývania pre mladých. Poliklinika ponúka najmodernejšie vyšetrenia všetkého druhu. V prípade potreby je možnosť hospitalizácie alebo prepravy všetkymi typmi helikoptéry do najbližšej nemocnice.

Residential complex with health center Liben Gardens

Housing tower can be found in the center of Prague, with a beautiful view of Liben bridge. Lovely building captivates with minimalistic design and complex interior planning for young people. The health center offers wide range of modern medical examinations. Hospitalization and transport with helicopter to the nearest hospital is available if needed.

	A			***B***		
půdorys		121	m		175	m
výška		48	m		55	m
základy hloubka		3	m		9	m
obestavěný prostor		6171	m3		10150	m3
hrubá podlažní plocha		1815	m2		2500	m2
čistá podlažní plocha		1725	m2		2375	m2
náklady na m3		6500	Kč		10 000	Kč
náklady na stavbu		40 111 500	Kč		101 500 000	Kč
náklady na 1m čpp		**23 253**	**Kč**		**44 130**	**Kč**

光

TAKE IT EASY
LIVE YOUR
Design museum Gent
TULIPS
XOSI HOFFMANN
THE UNCOMMON LIFE OF COMMON OBJECTS
COMPENDIUM ARCHITECTURAL ANTIQUES
ANDO
LOOS
ALOIS SARNITZ
GOAPPA
FRANCOIS TRUFFAT The Complete Films
WOMAN ONLY STEFAN MAY
BAUHAUS

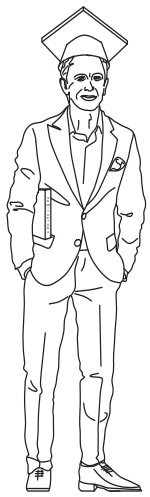

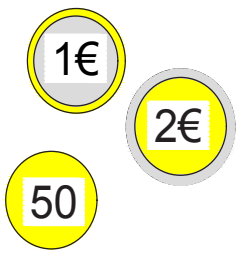

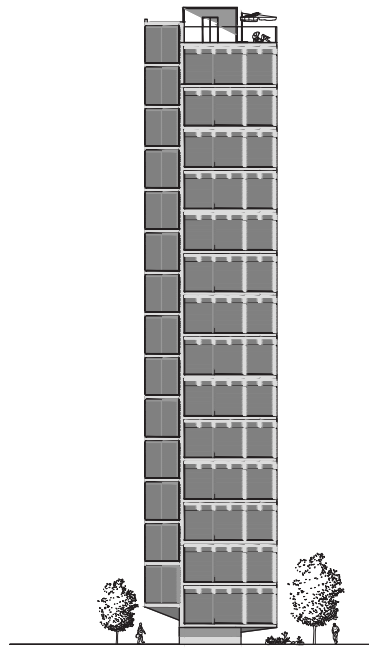

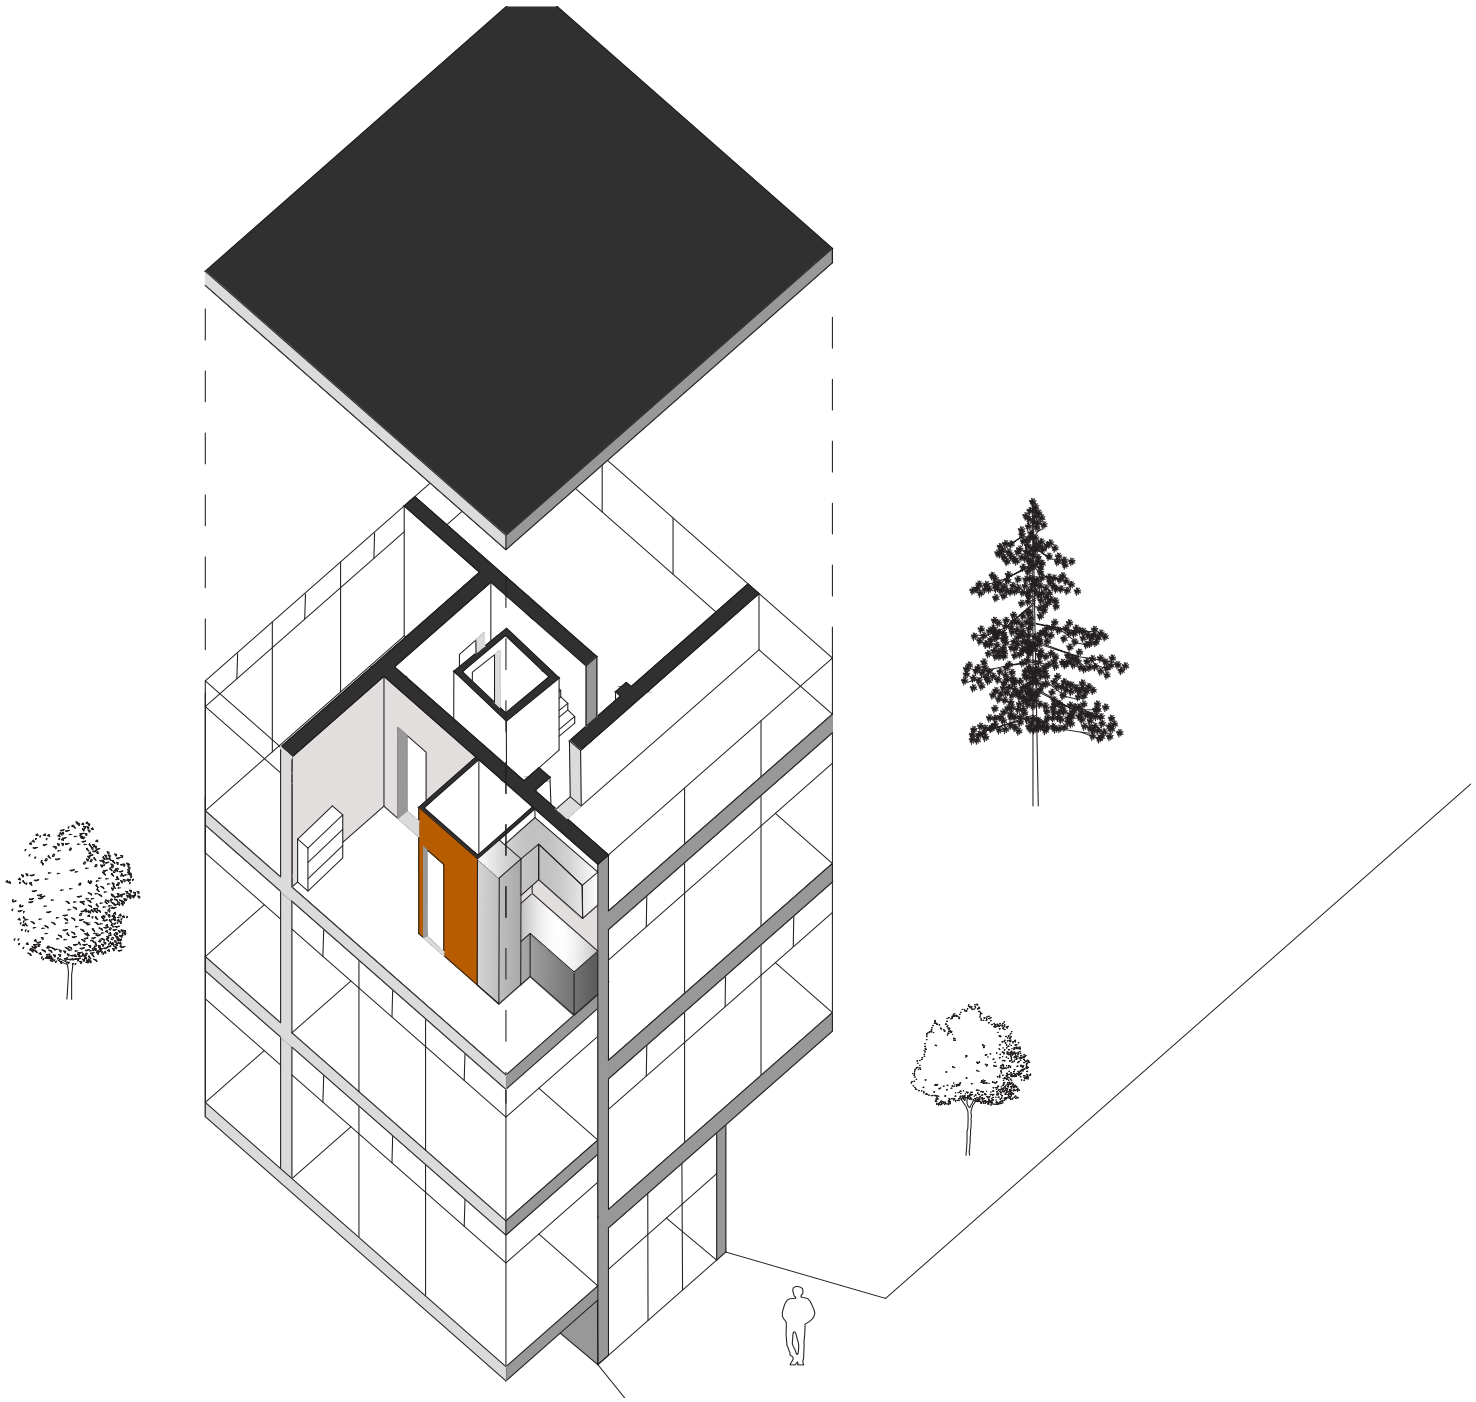

Koncept | Matej Prištic

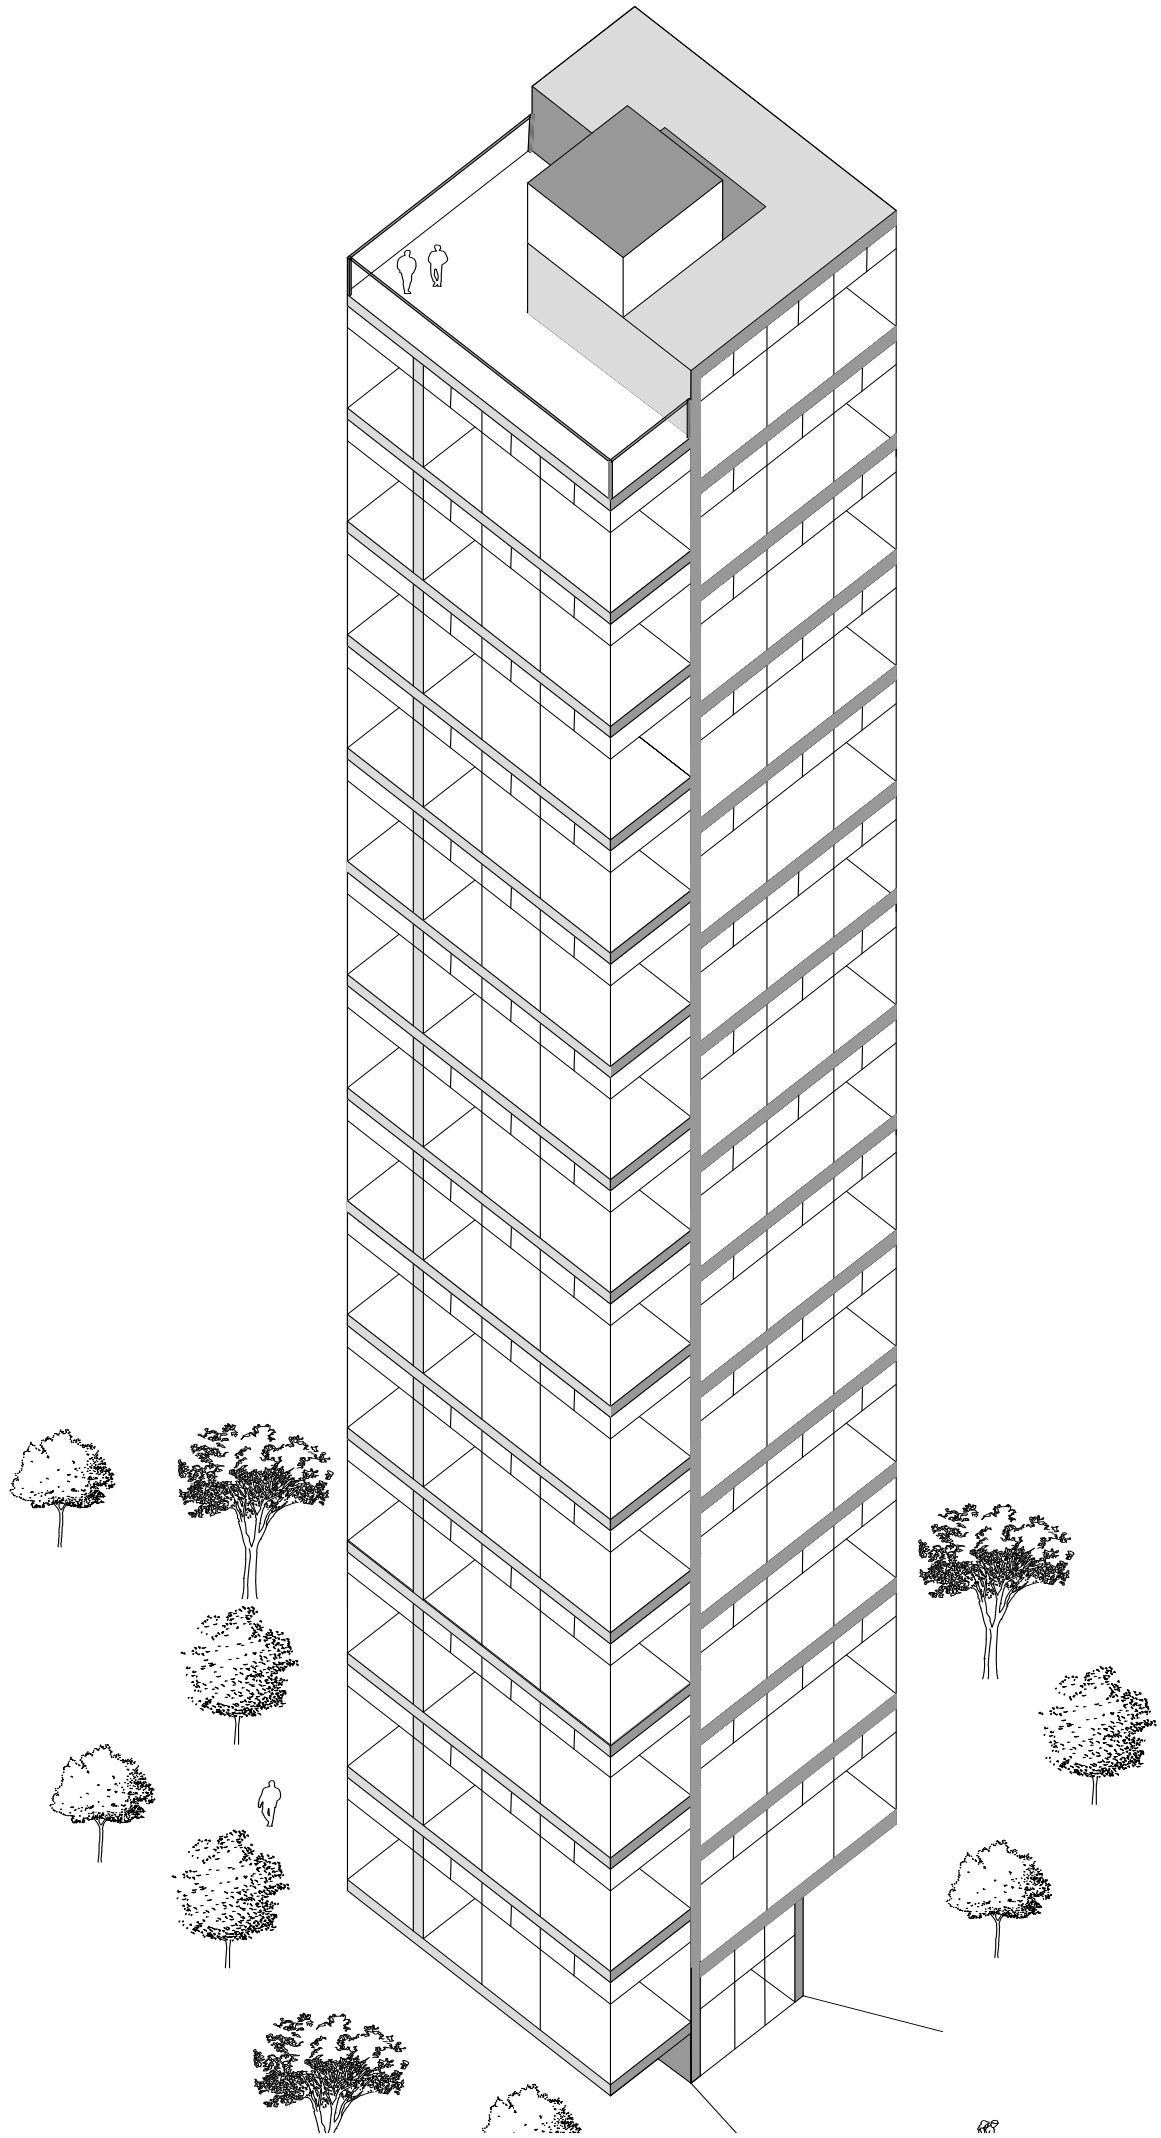

Axonometrie | Matej Prištic

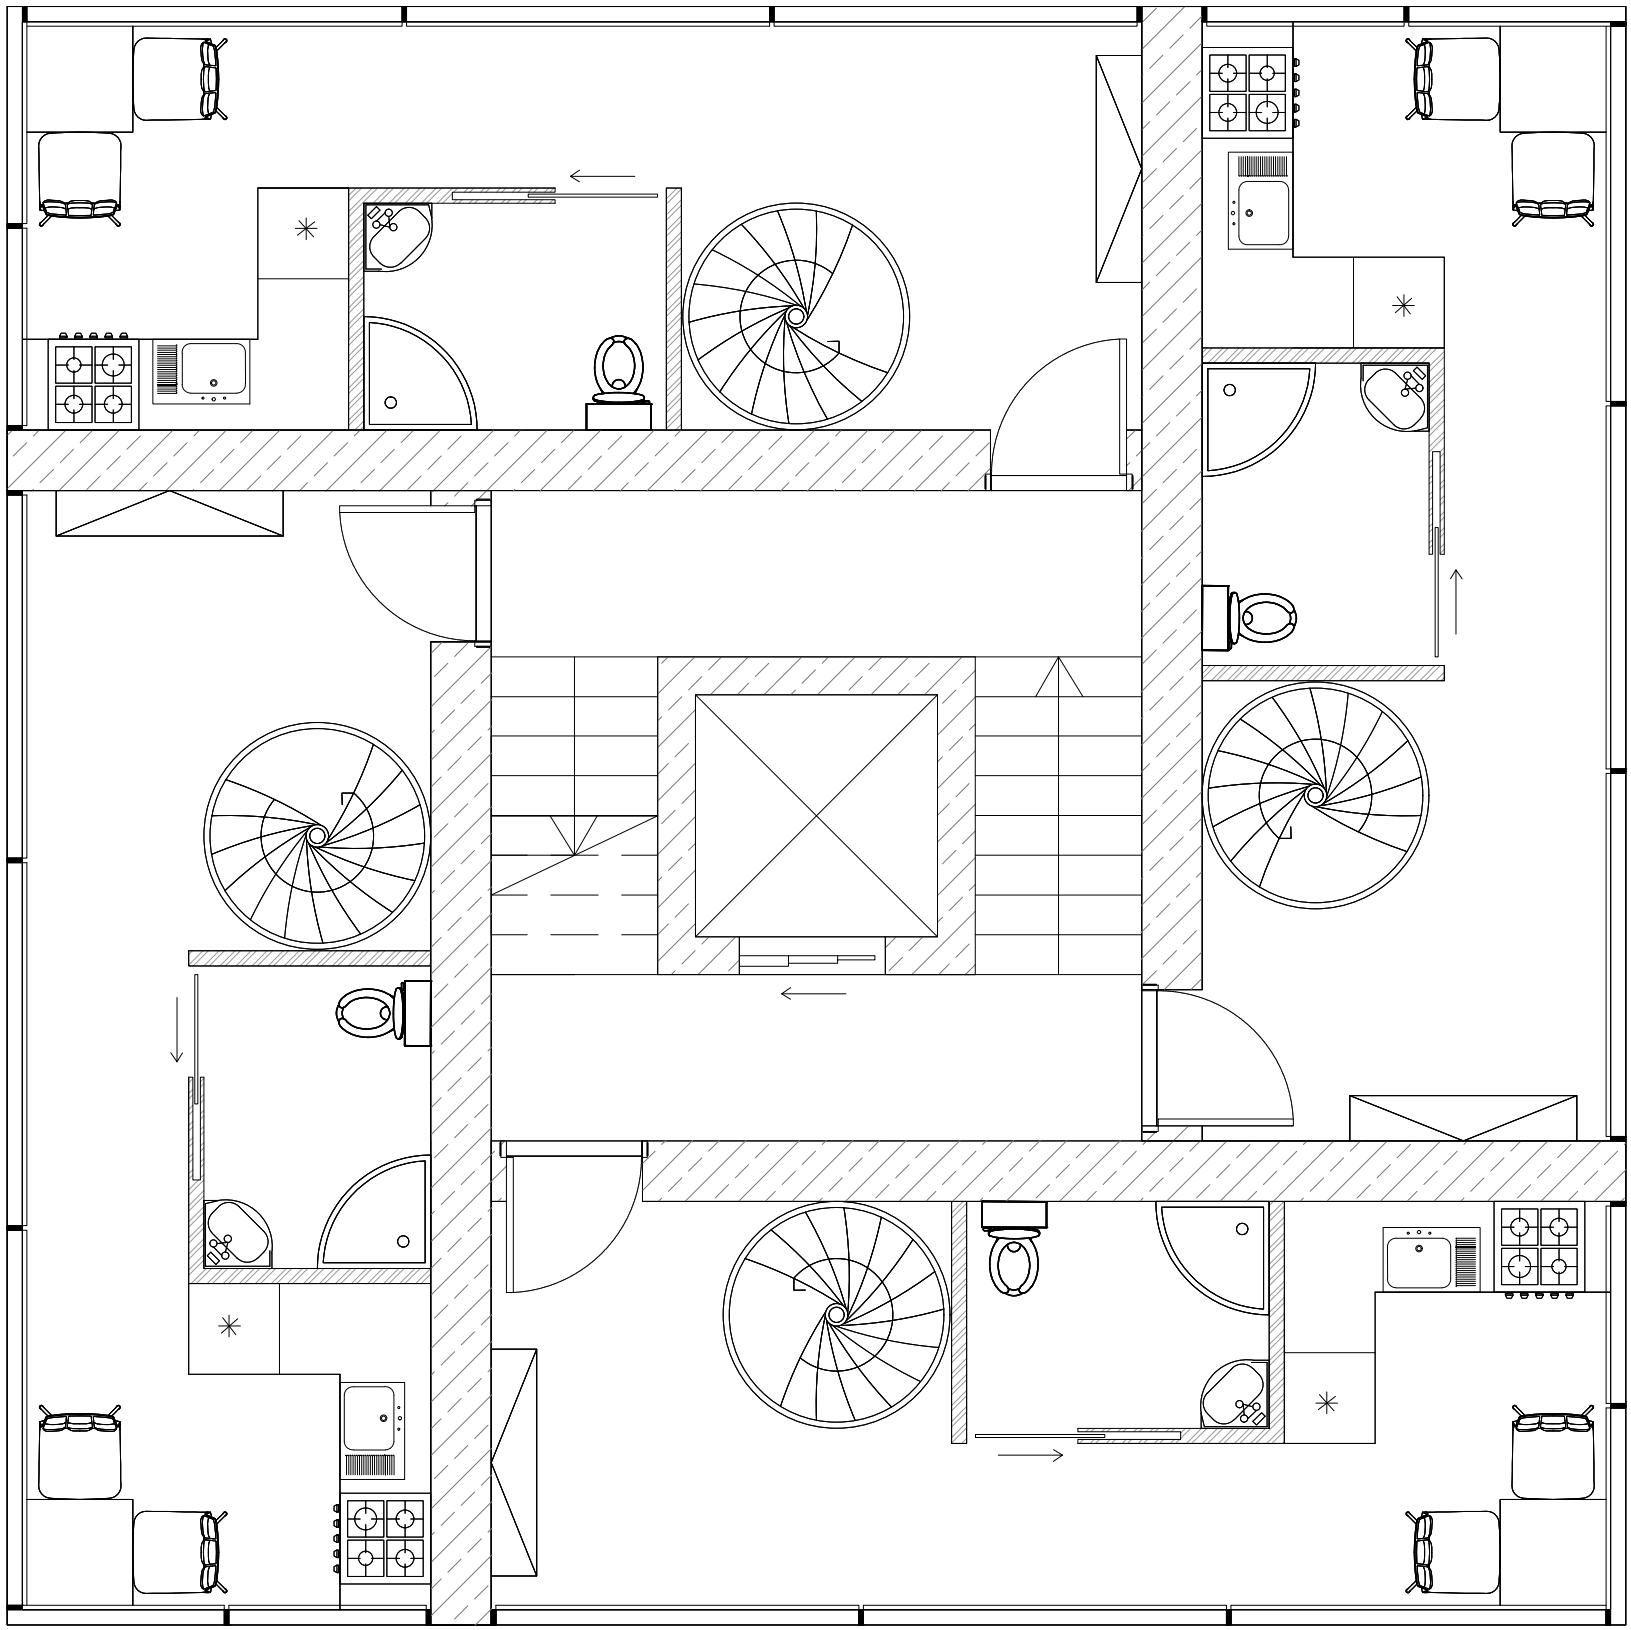

Pôdorys 1NP| Matej Prištic

m:1:50

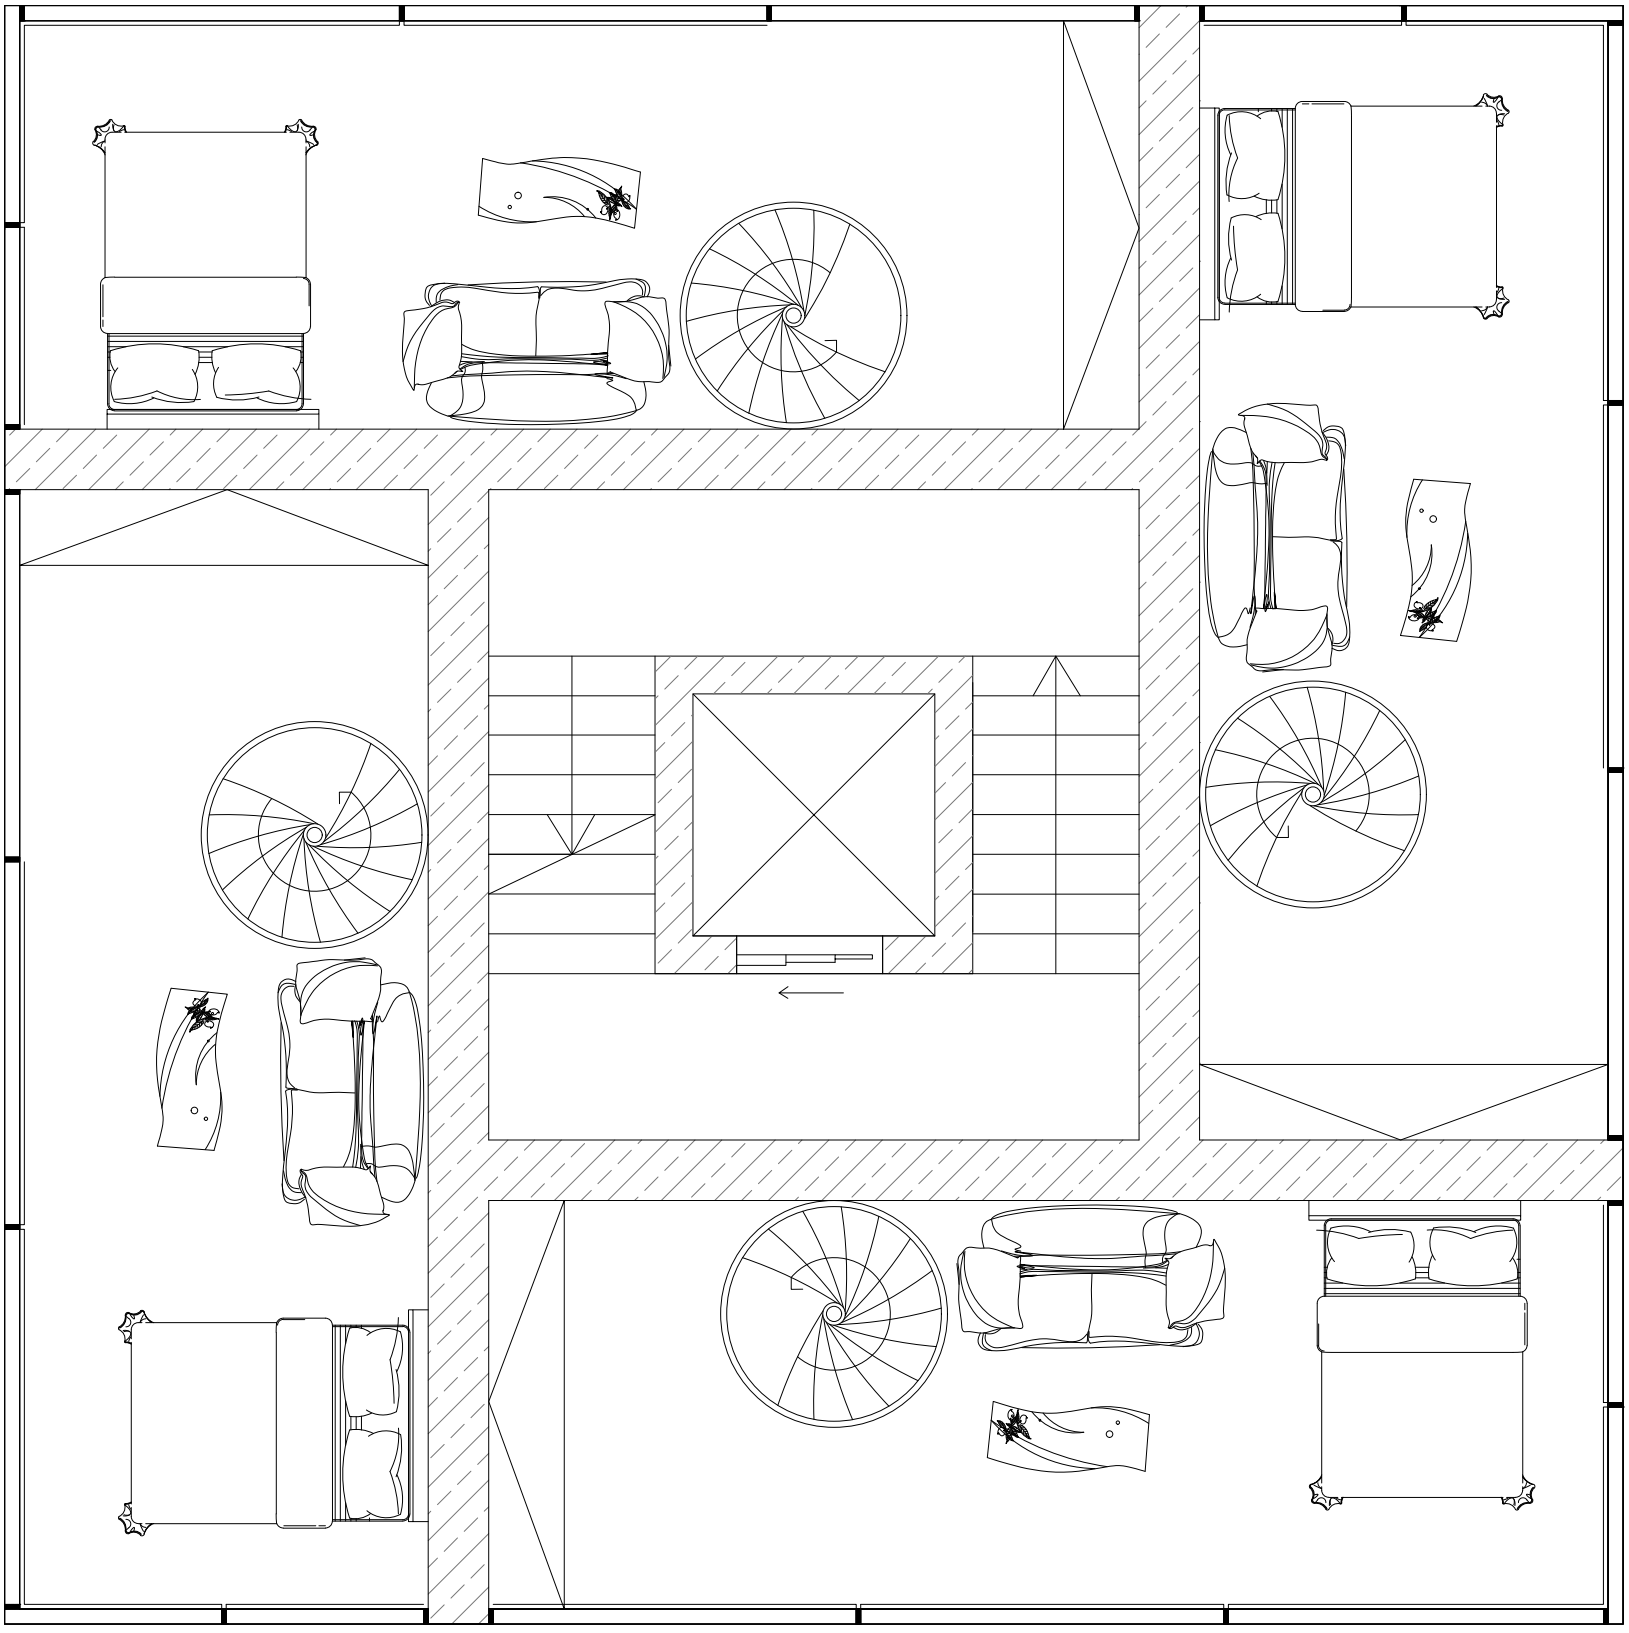

m:1:50

Pôdorys 2NP | Matej Prištic

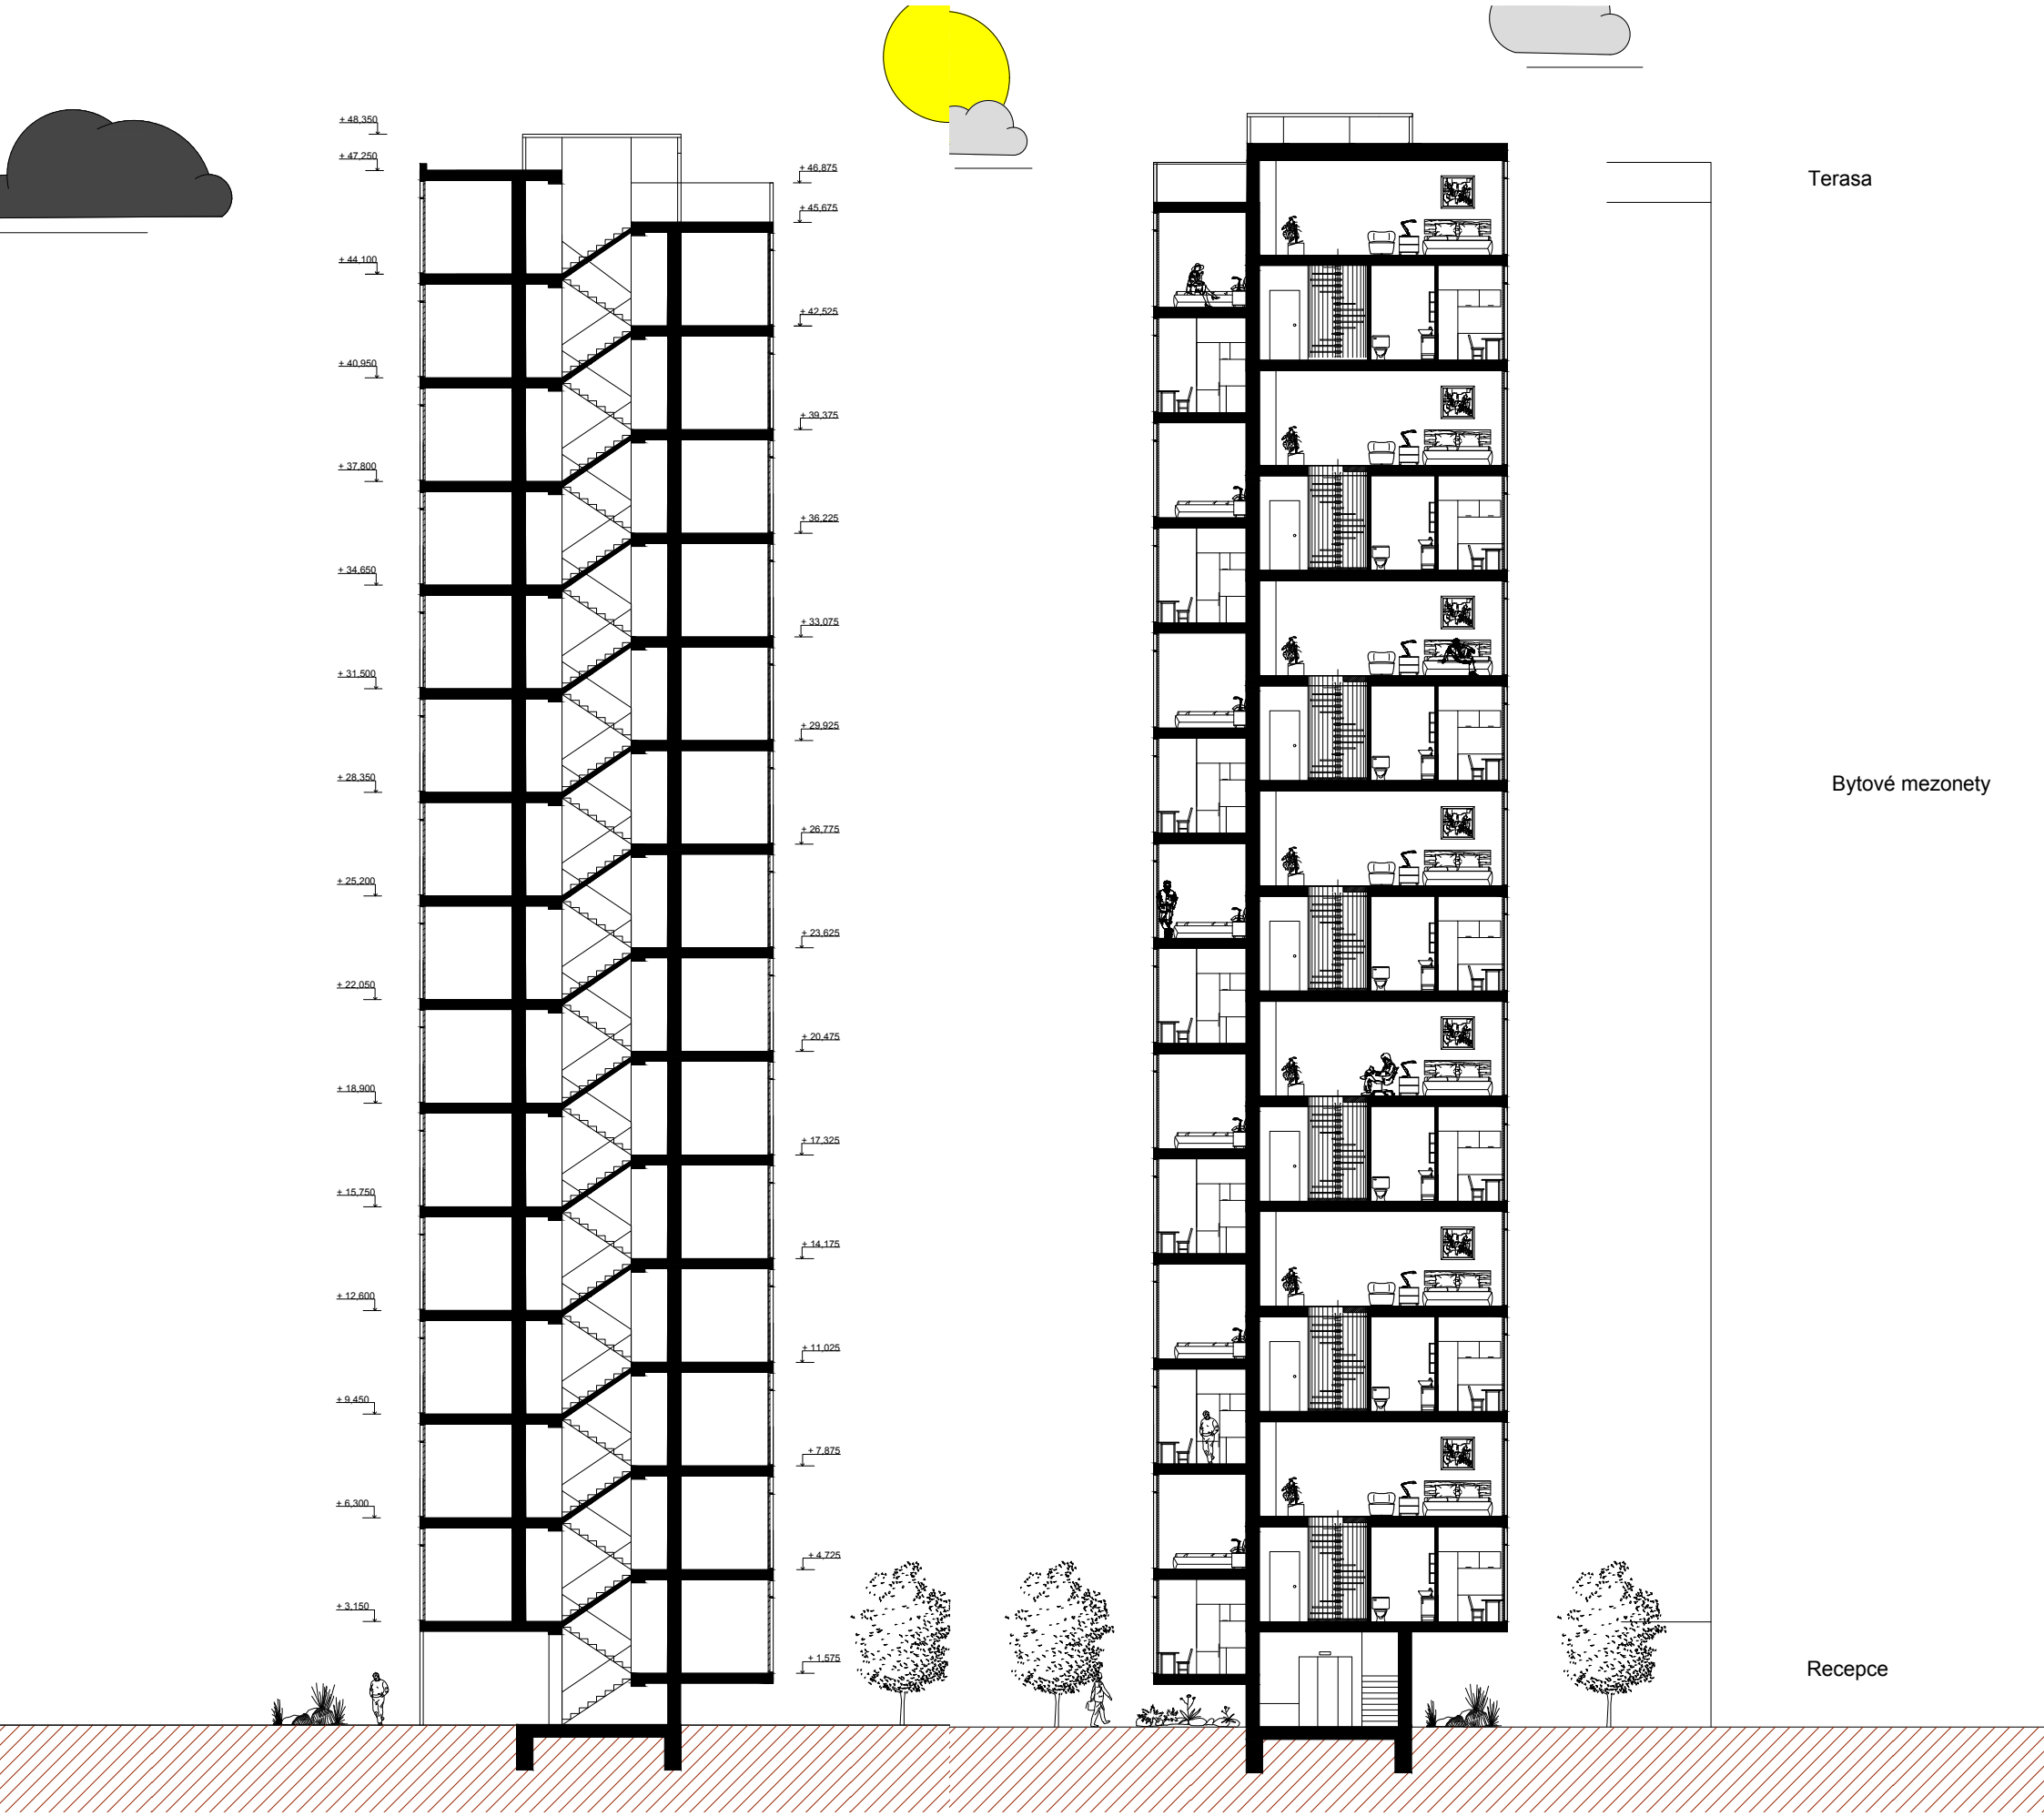

Rezy| Matej Prištic

m:1:200

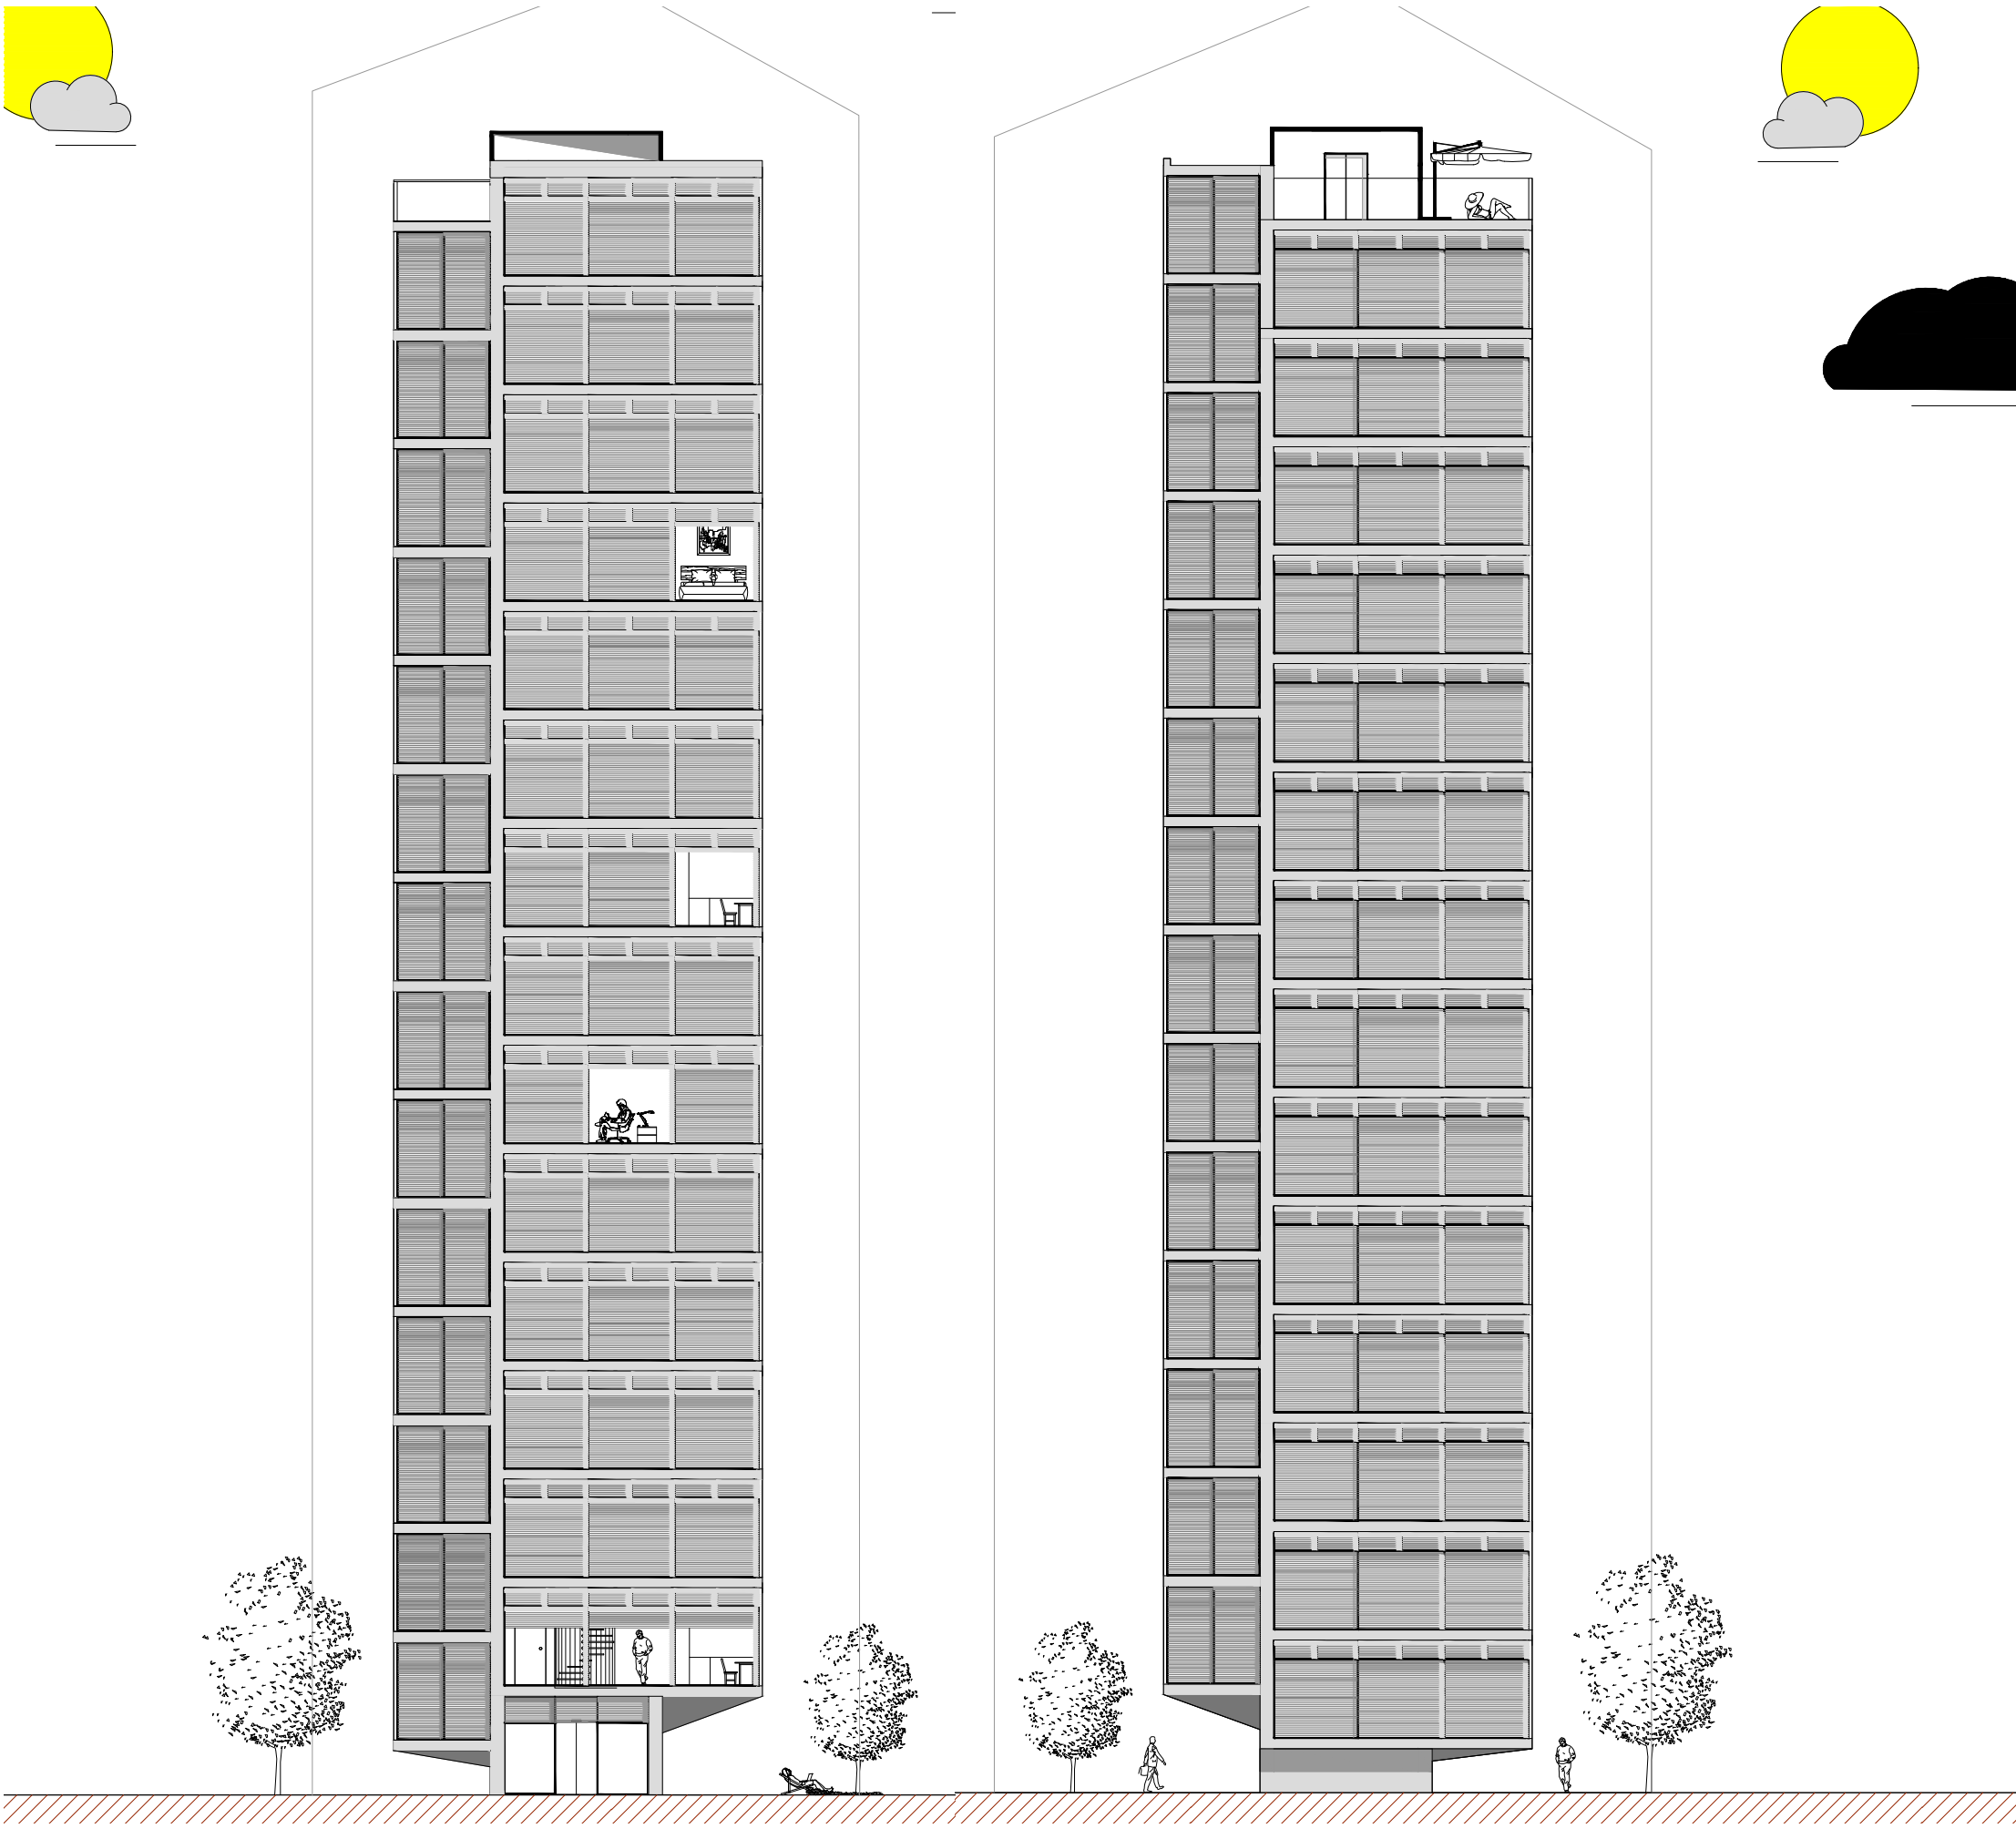

m:1:200

Pohľady | Matej Prištic

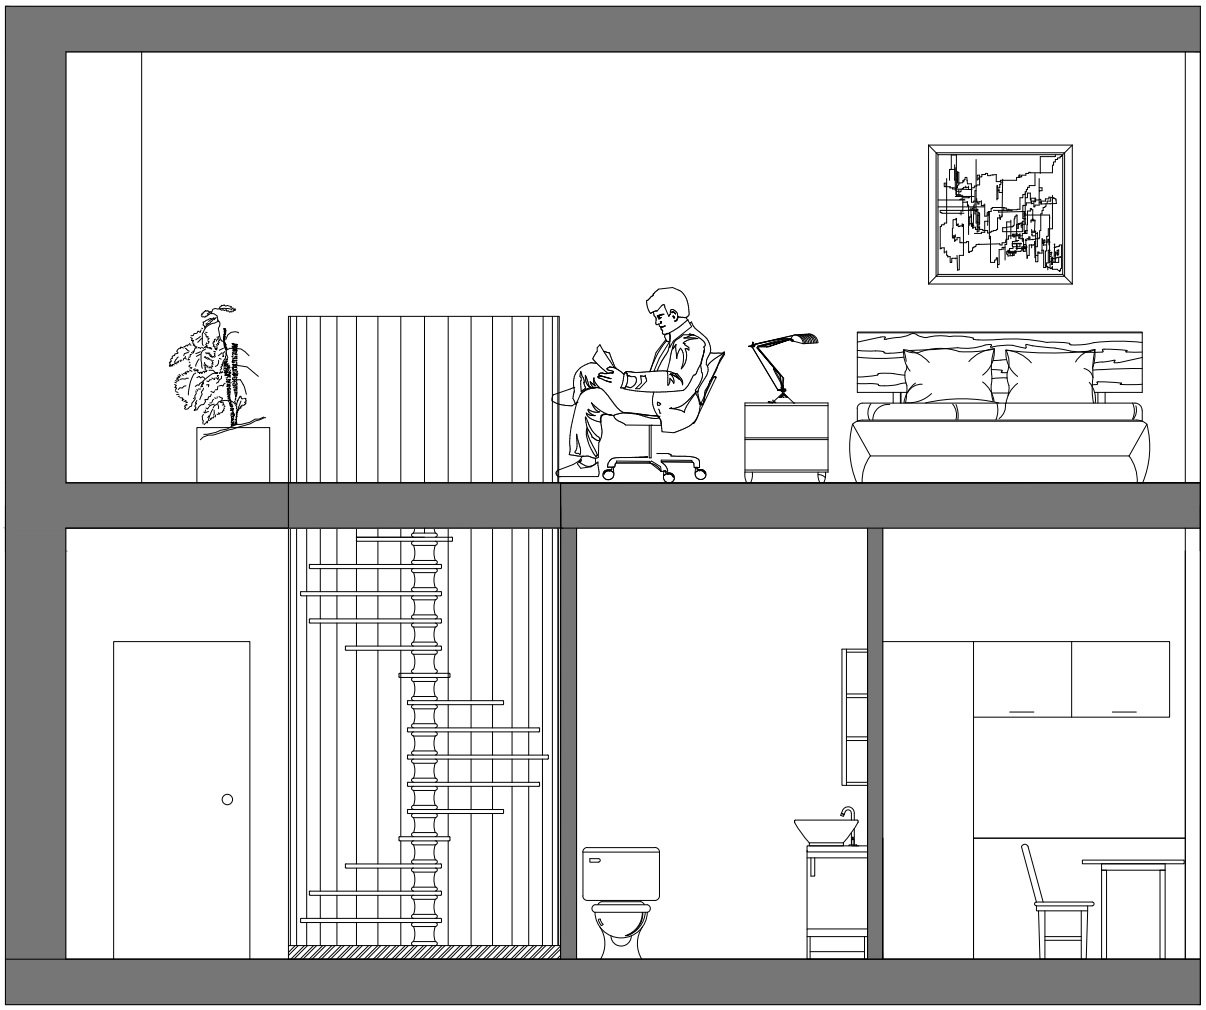

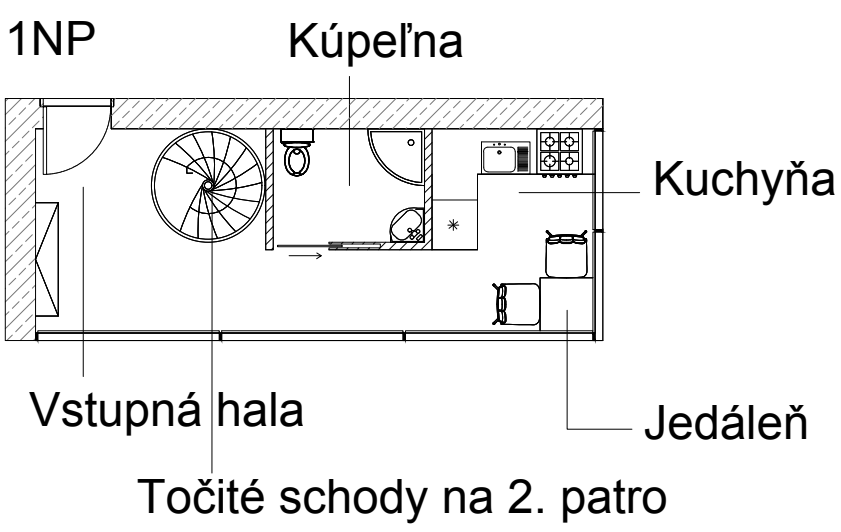
1NP
Kúpeľna
Kuchyňa
Vstupná hala
Jedáleň
Točité schody na 2. patro

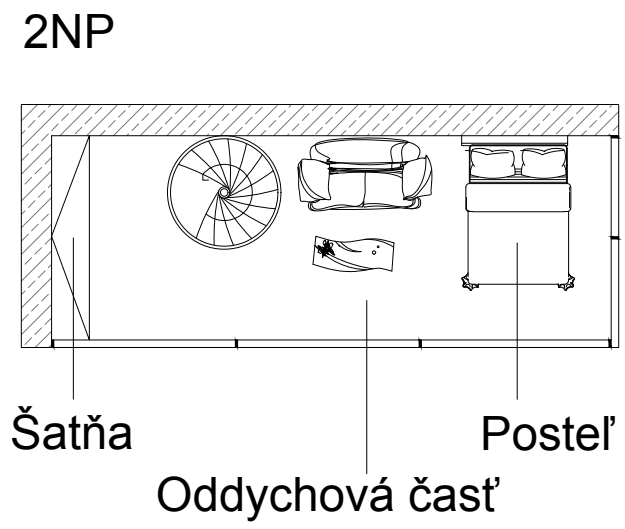
2NP
Šatňa
Posteľ
Oddychová časť

Model | Matej Prištic

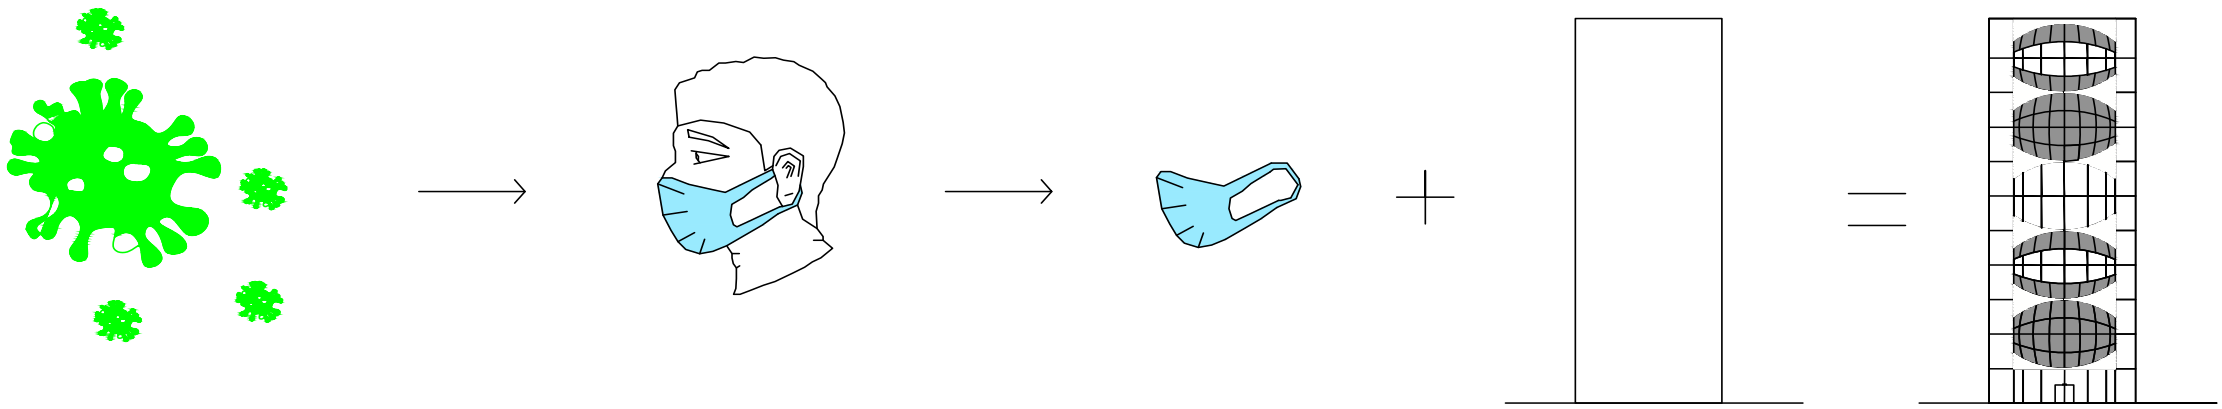

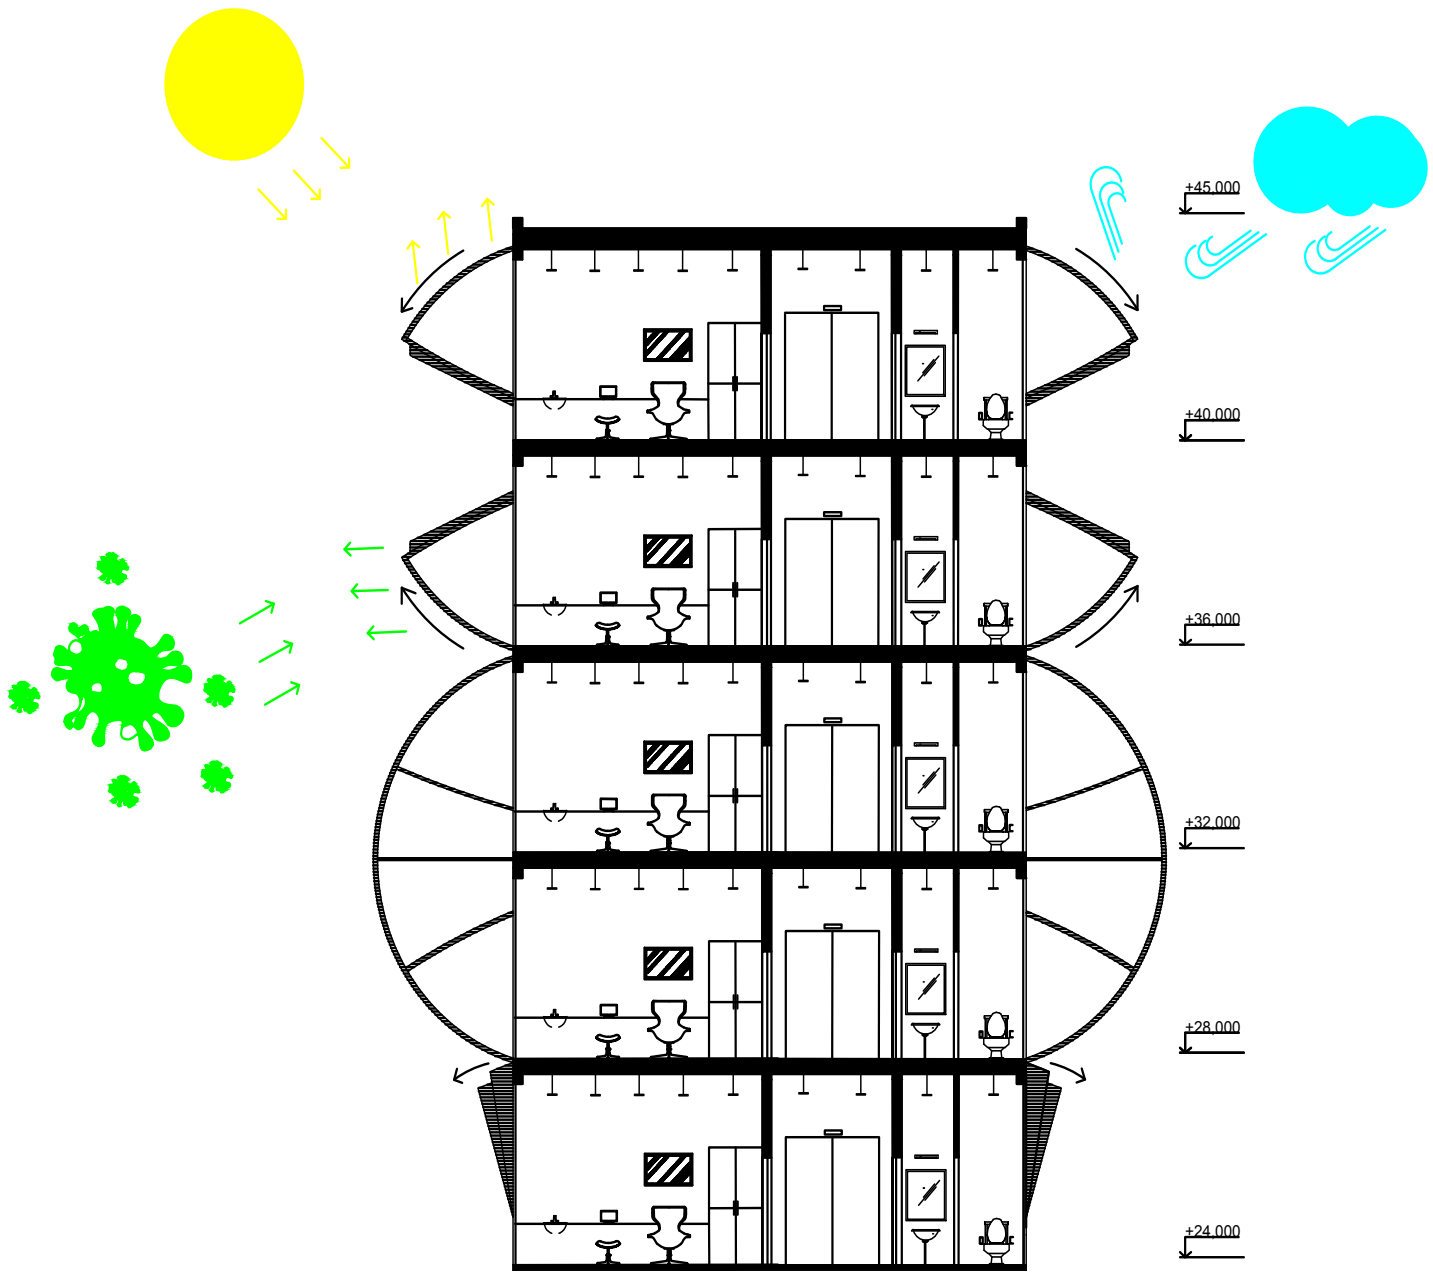

Koncept| Matej Prištic

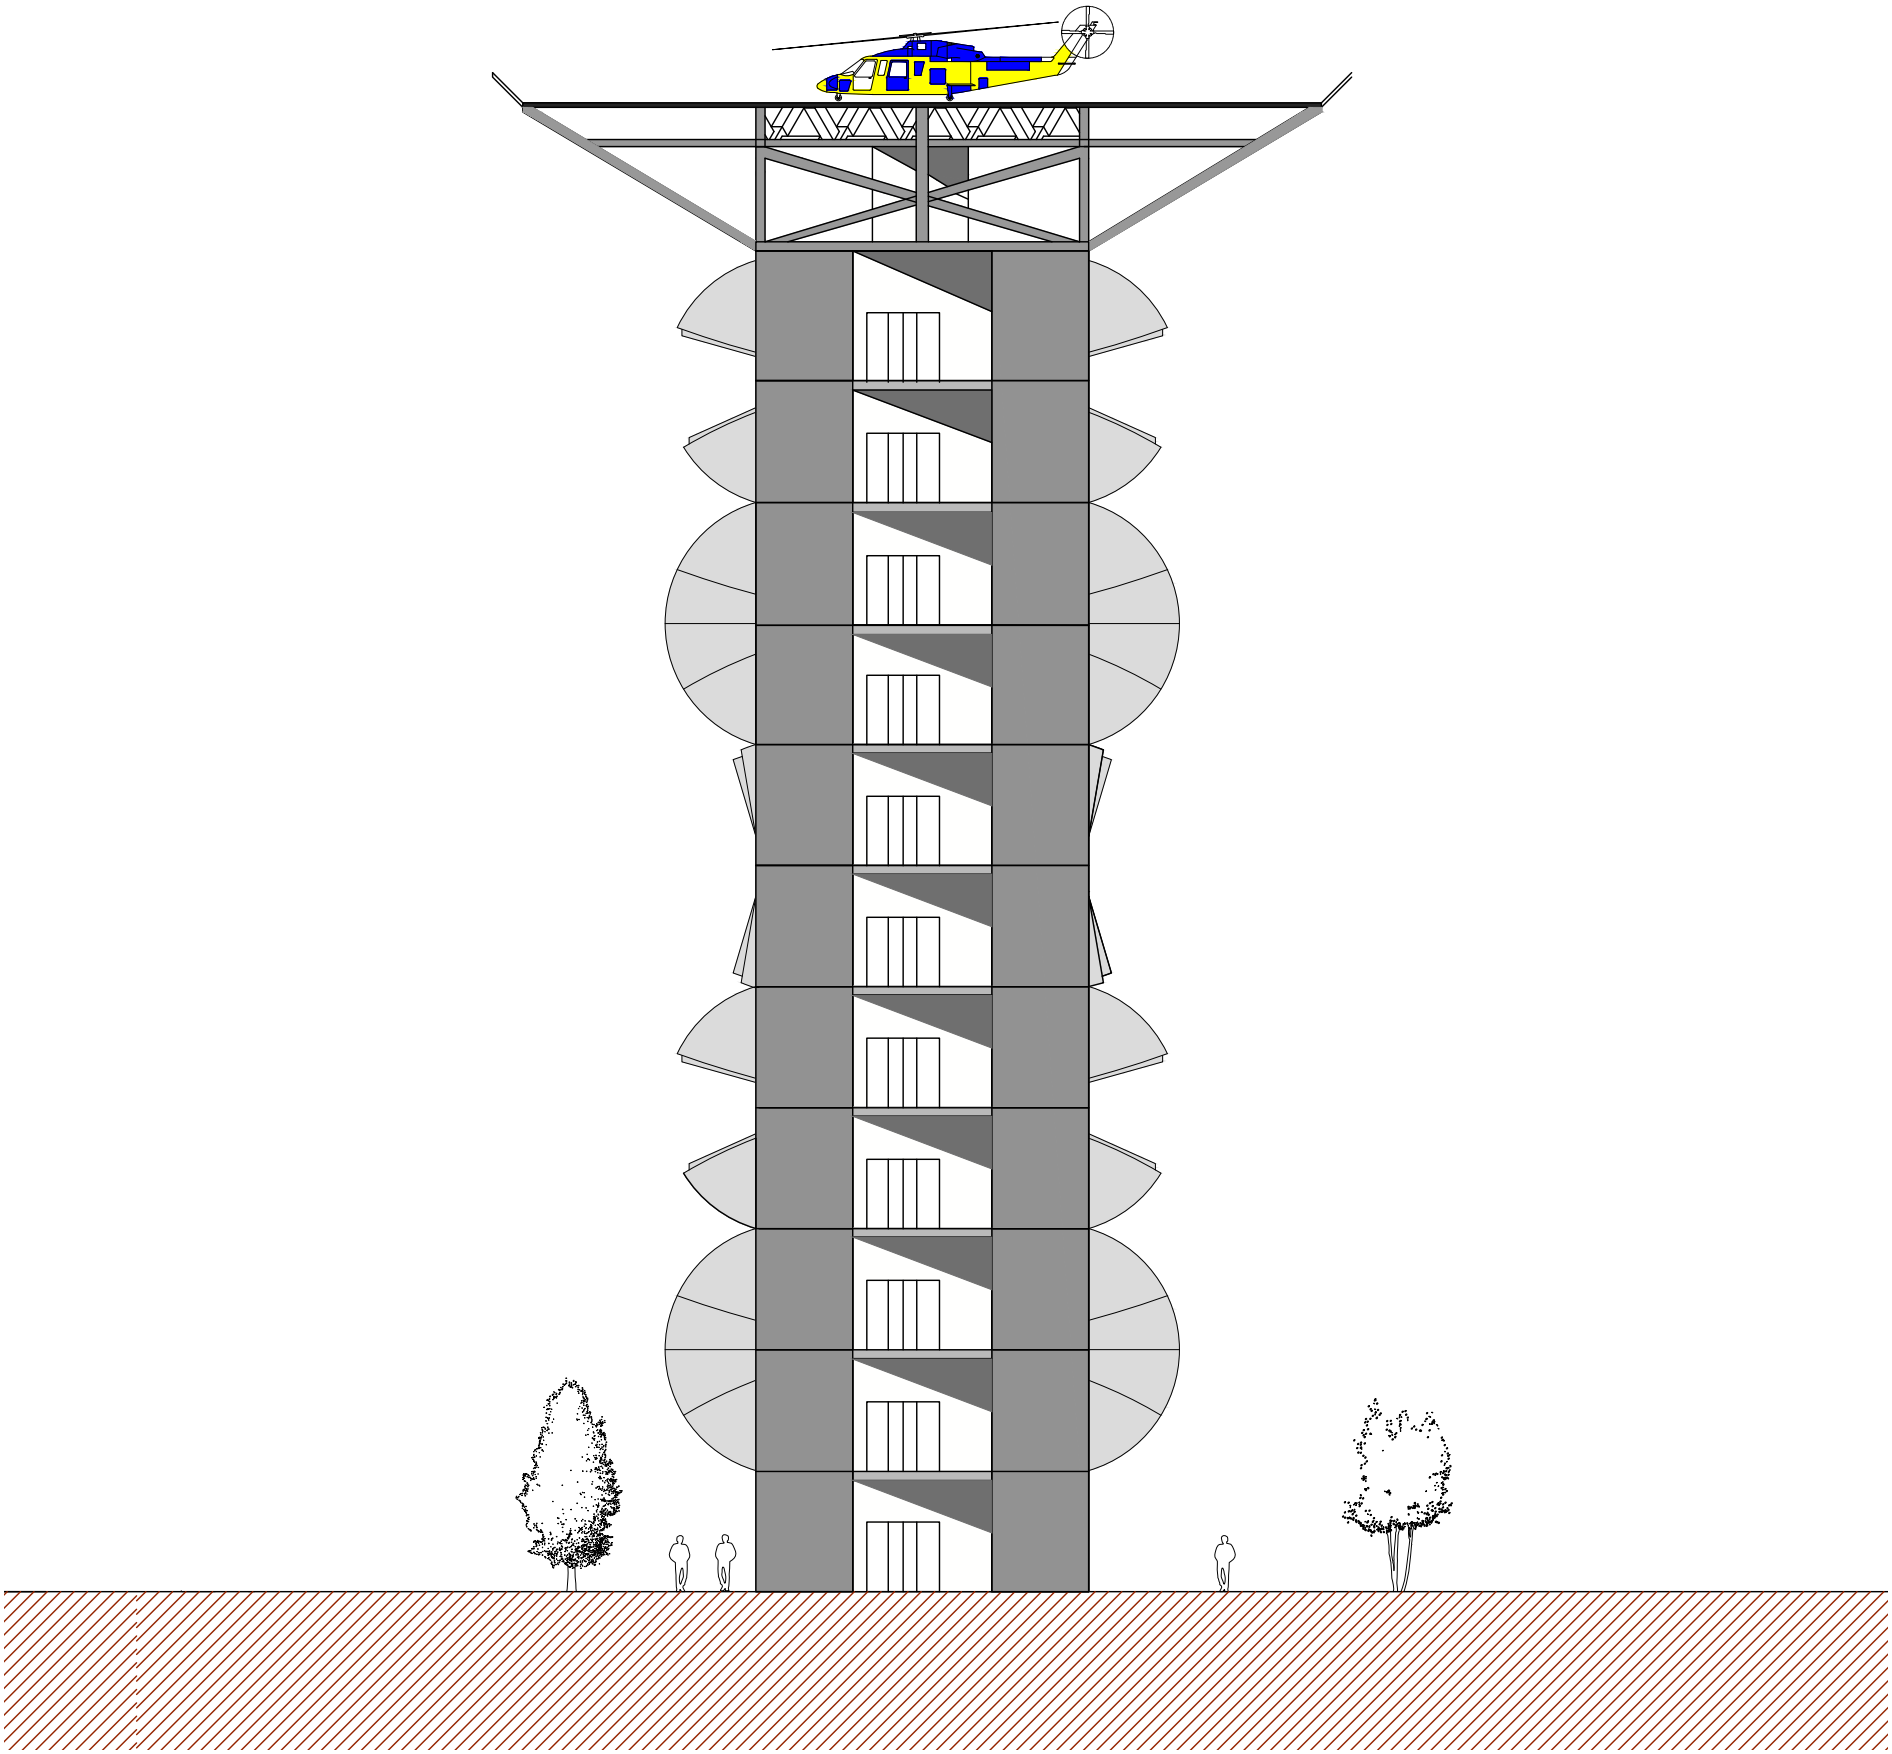

m:1:250

Pohľad| Matej Prištic

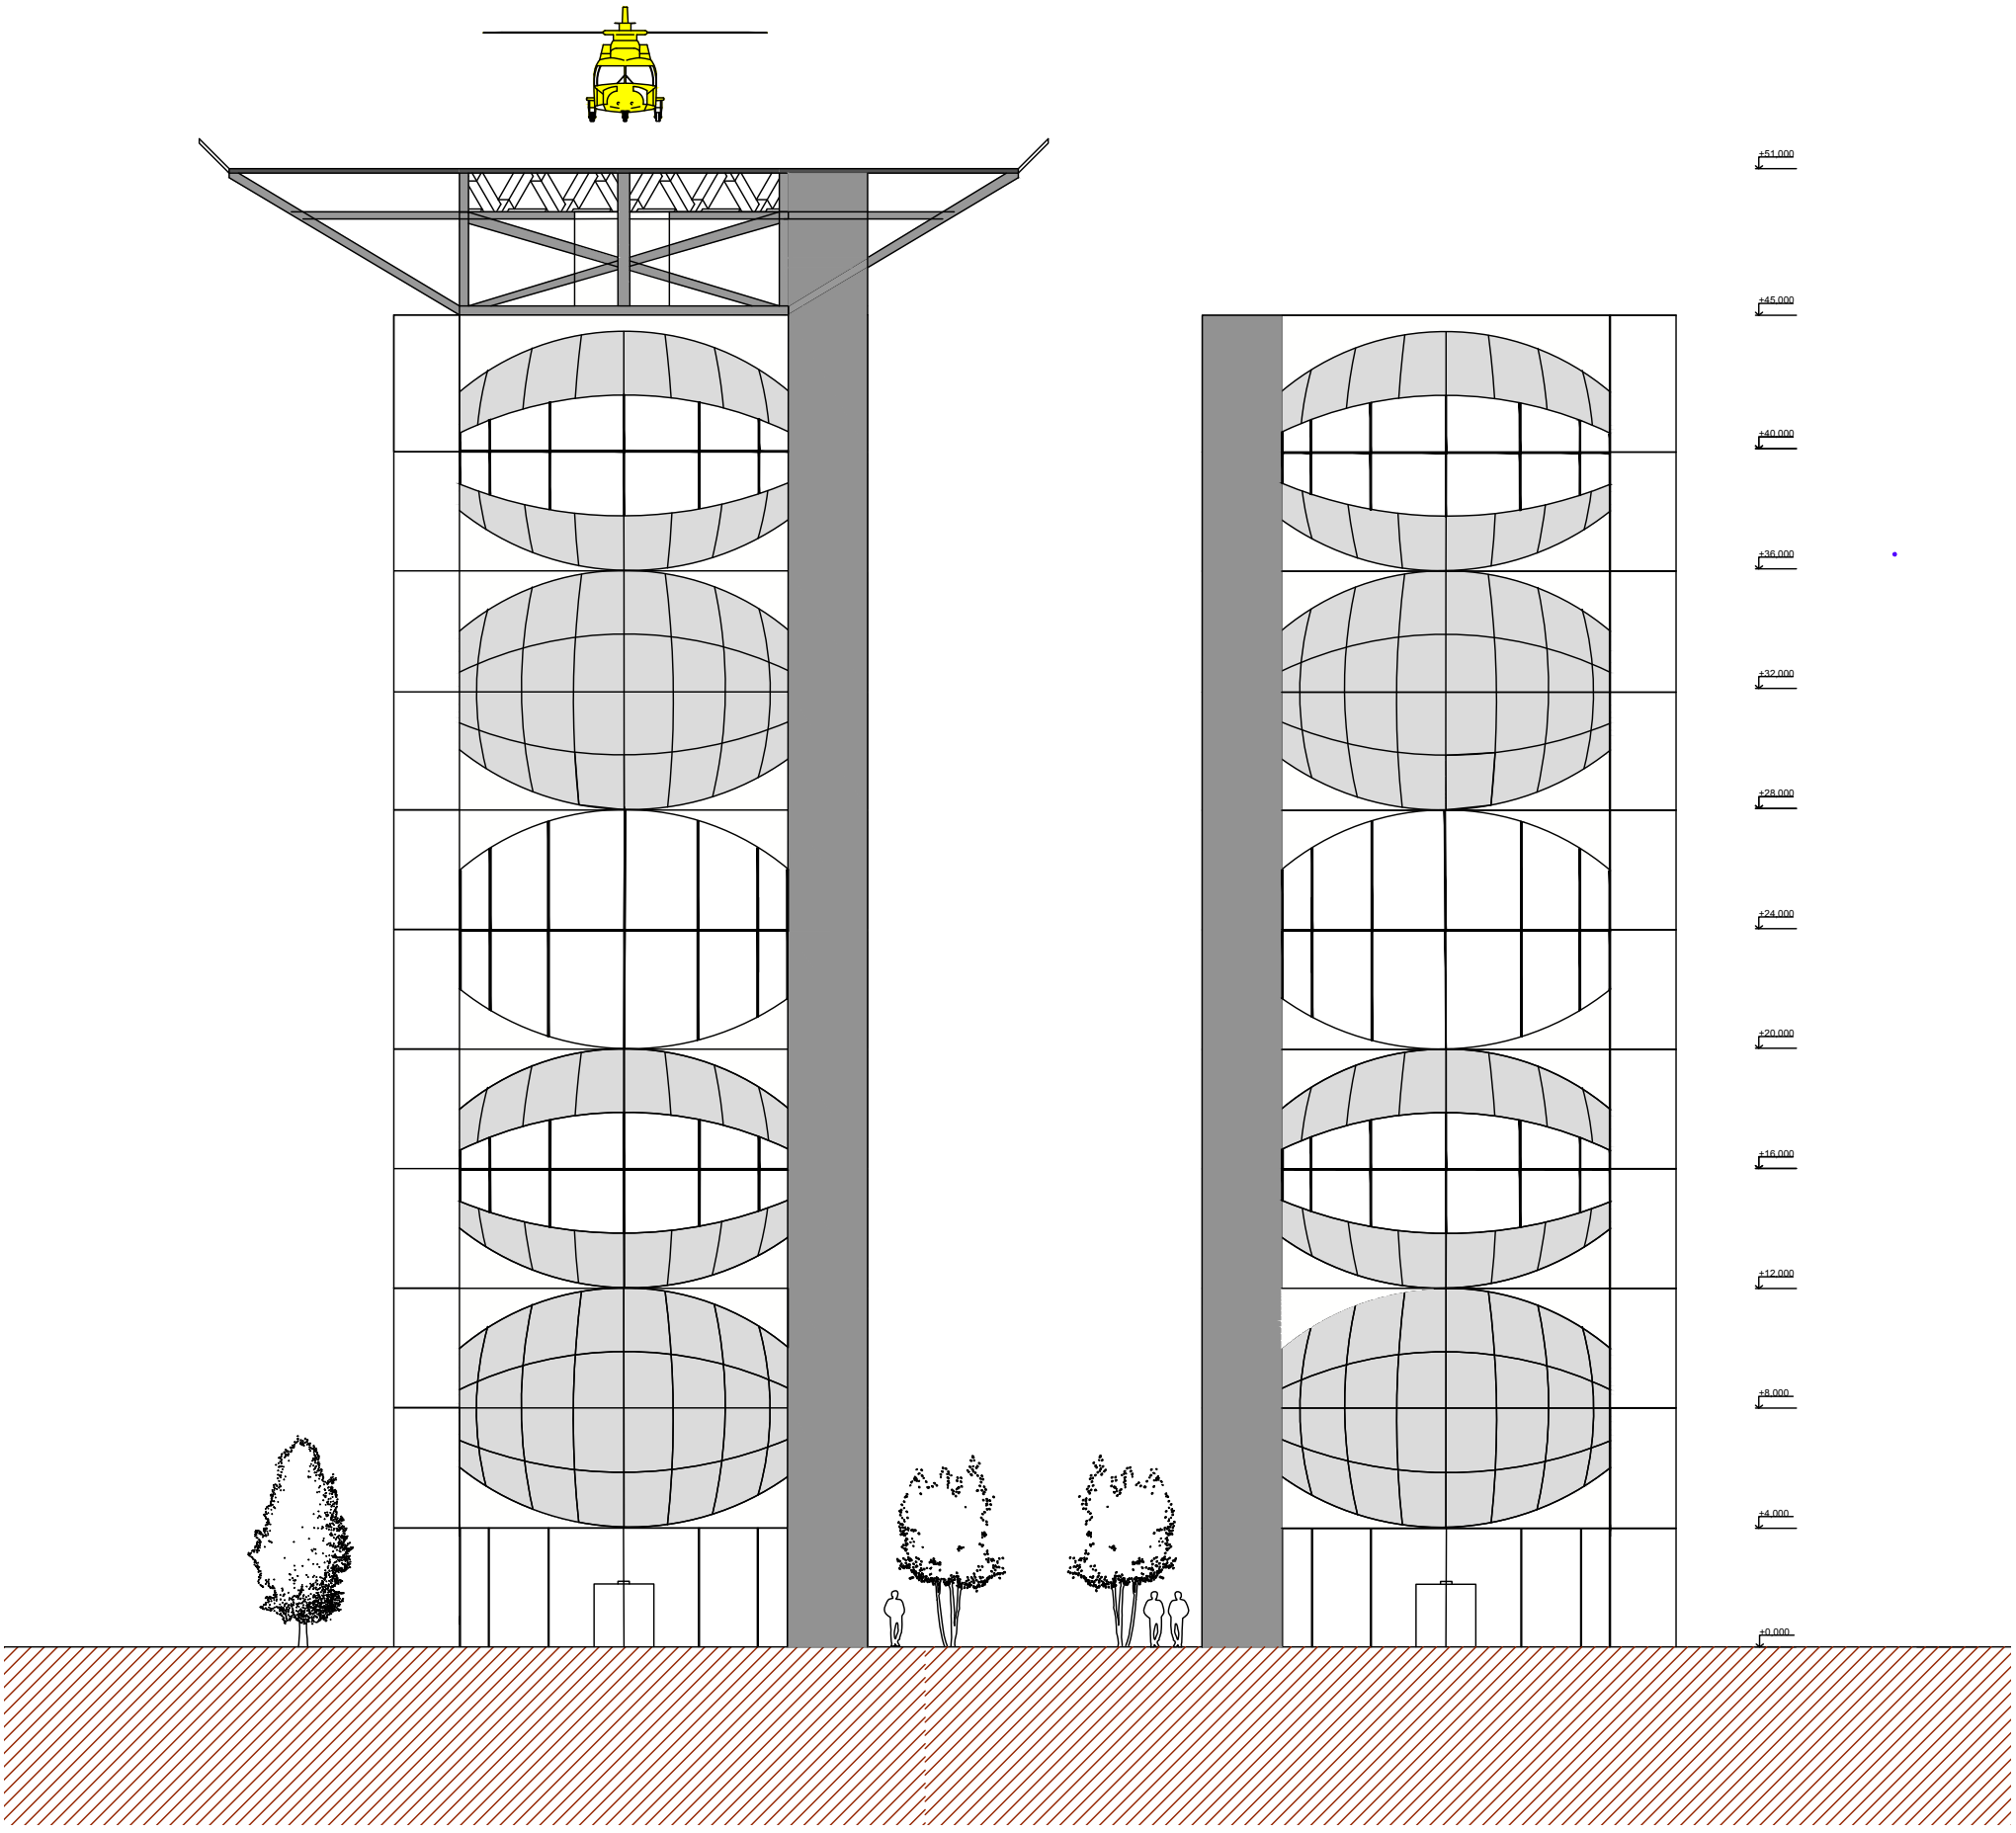

Pohľad| Matej Prištic

m:1:250

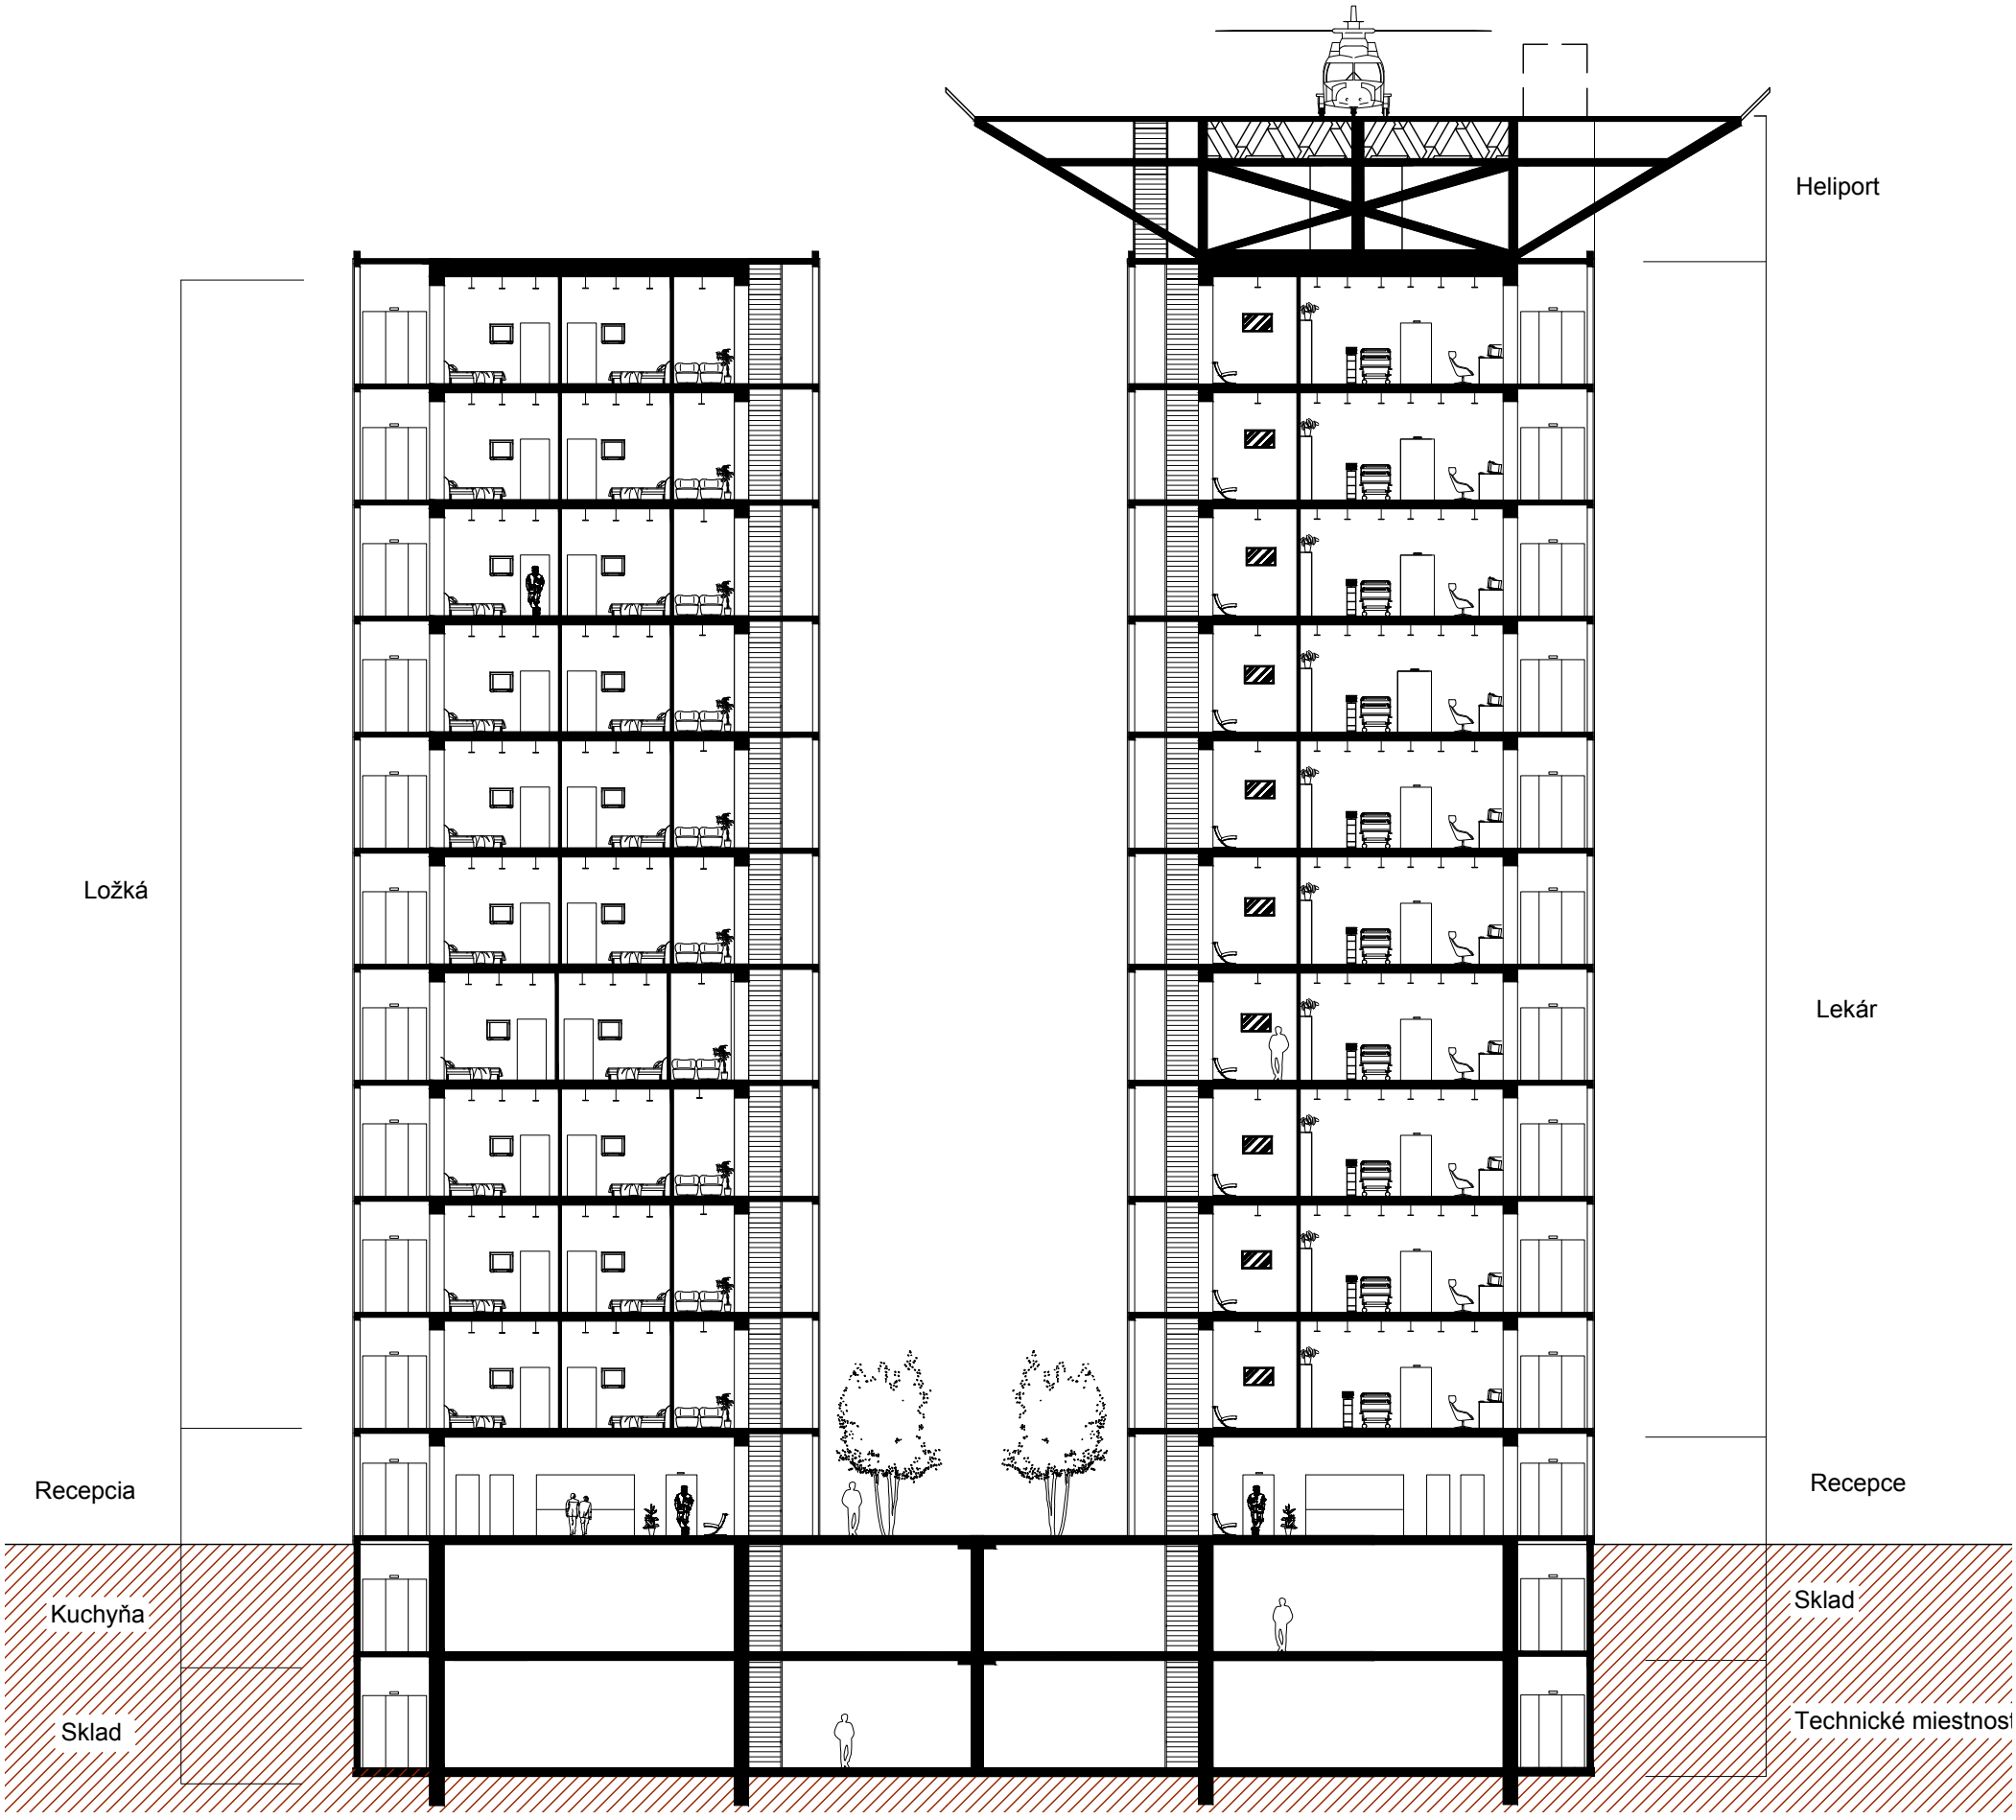

m:1:250

Rez A-A | Matej Prištic

1NP - recepcia/vstupná hala

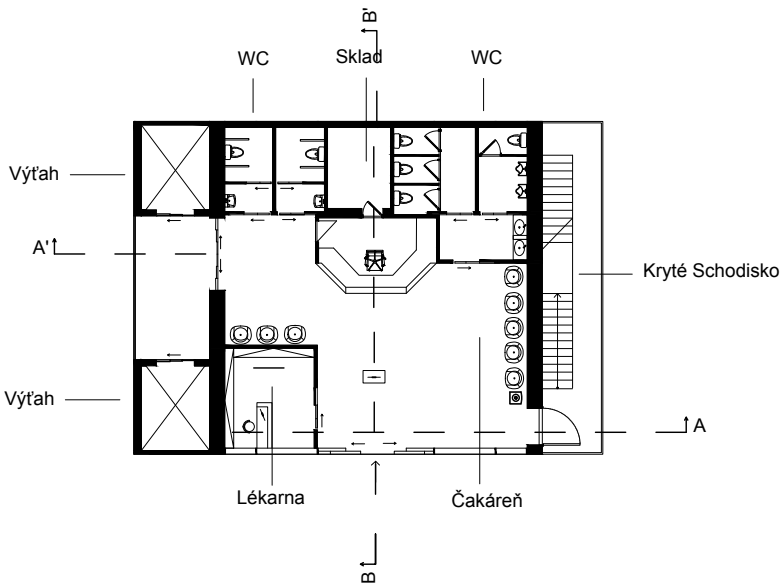

2NP

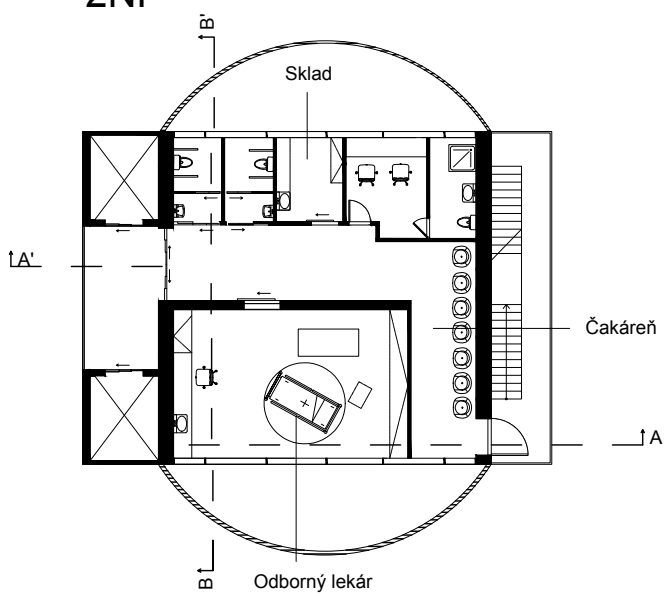

Ložka

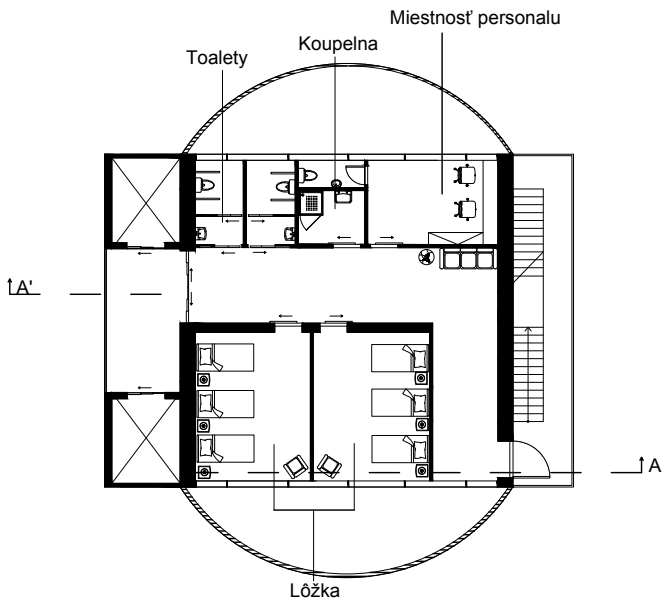

Model | Matej Prištic