



SAPRYNSKAYA OLGA

ATELIÉR FRÁNEK

ZIMNÍ SEMESTR 2020-2021_FA ČVUT




MODEL KYSTRY

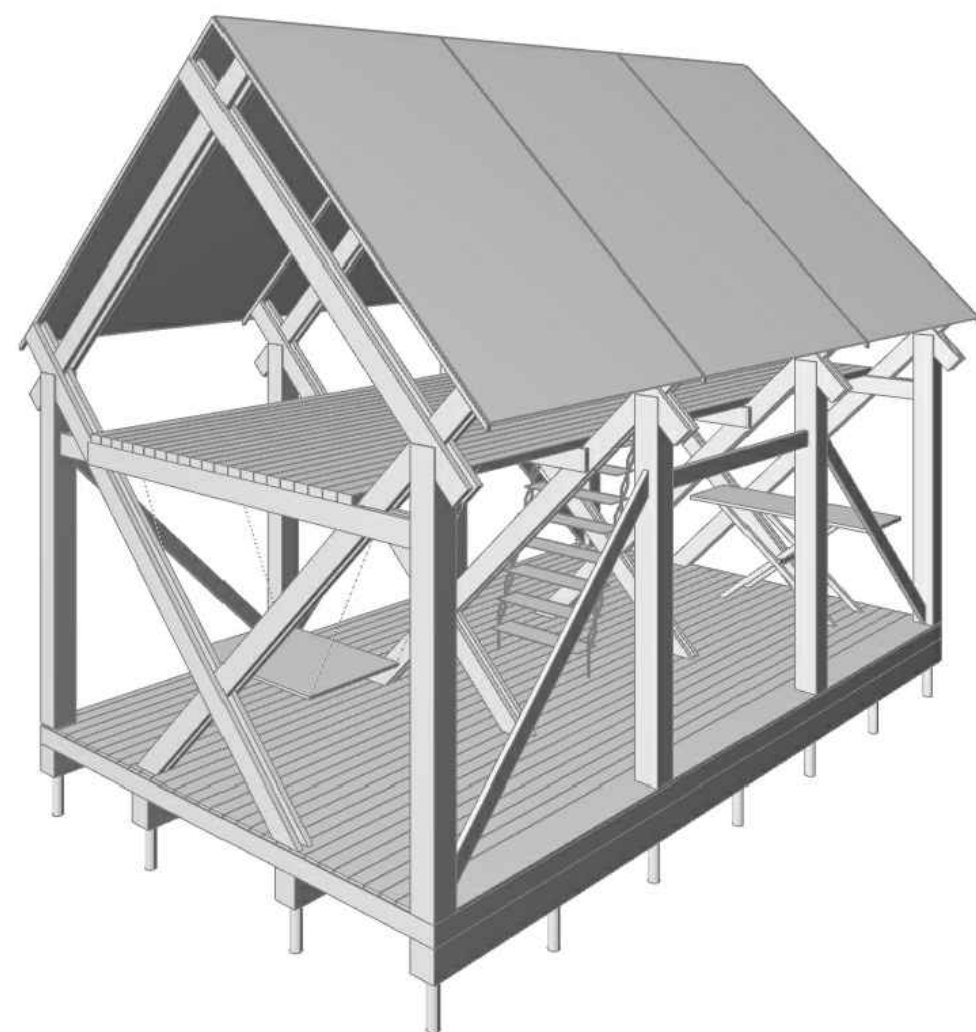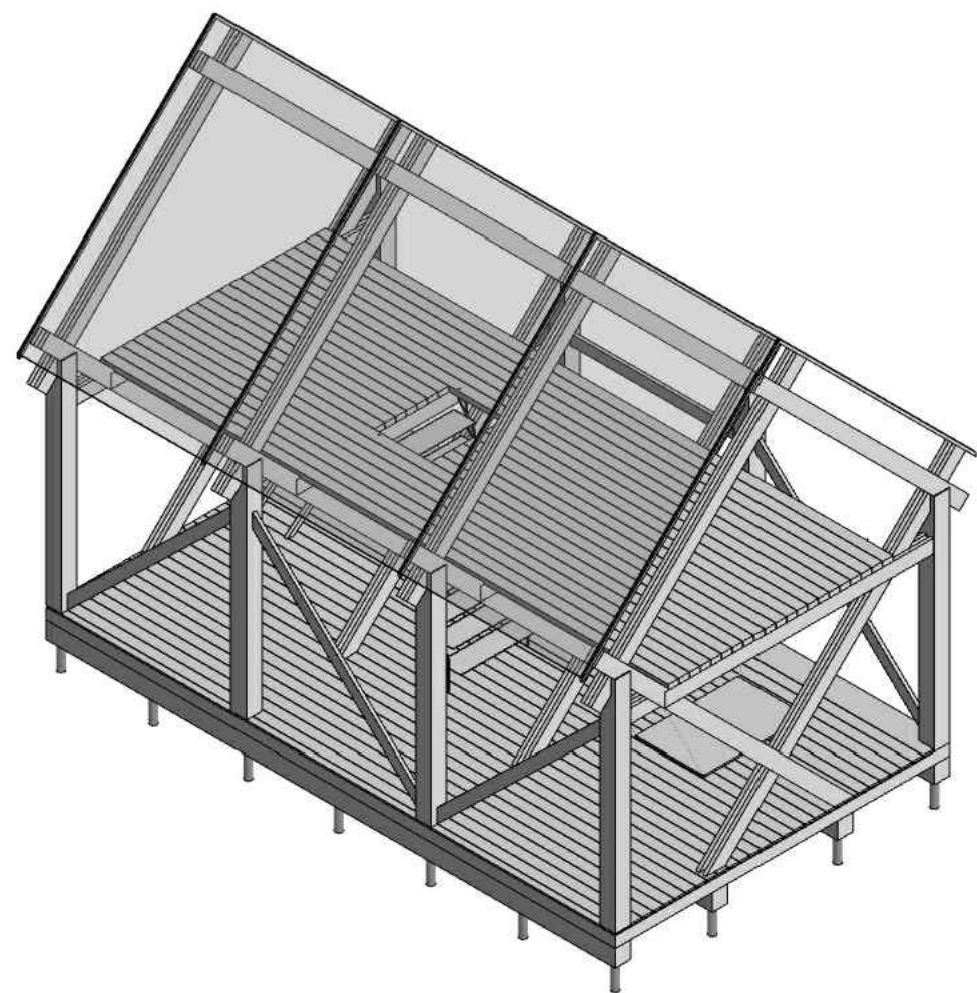


MODEL OBTAŽENÝ TEXTILÍ




INTERIÉR 2 PATRO

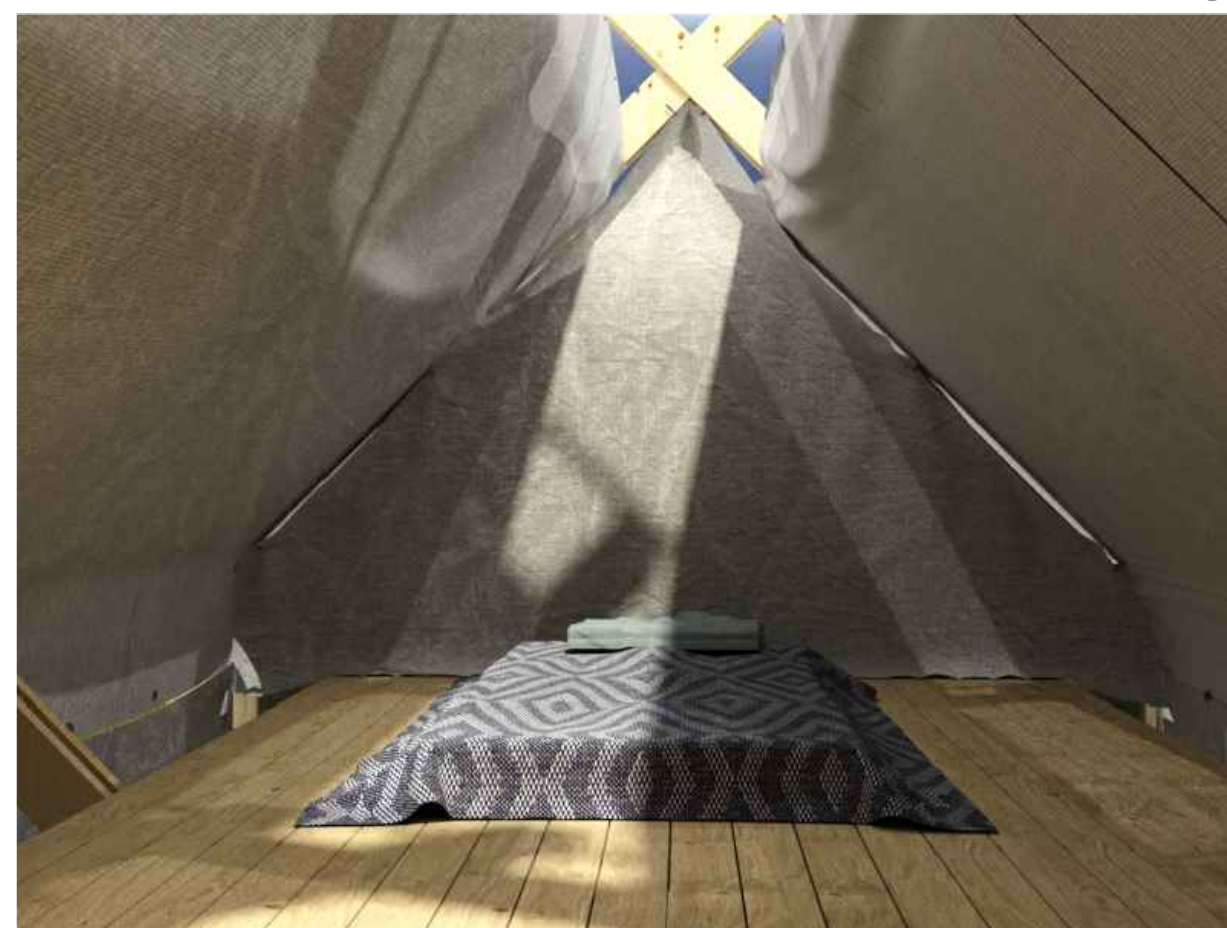

PŮDORYSY M 1:30

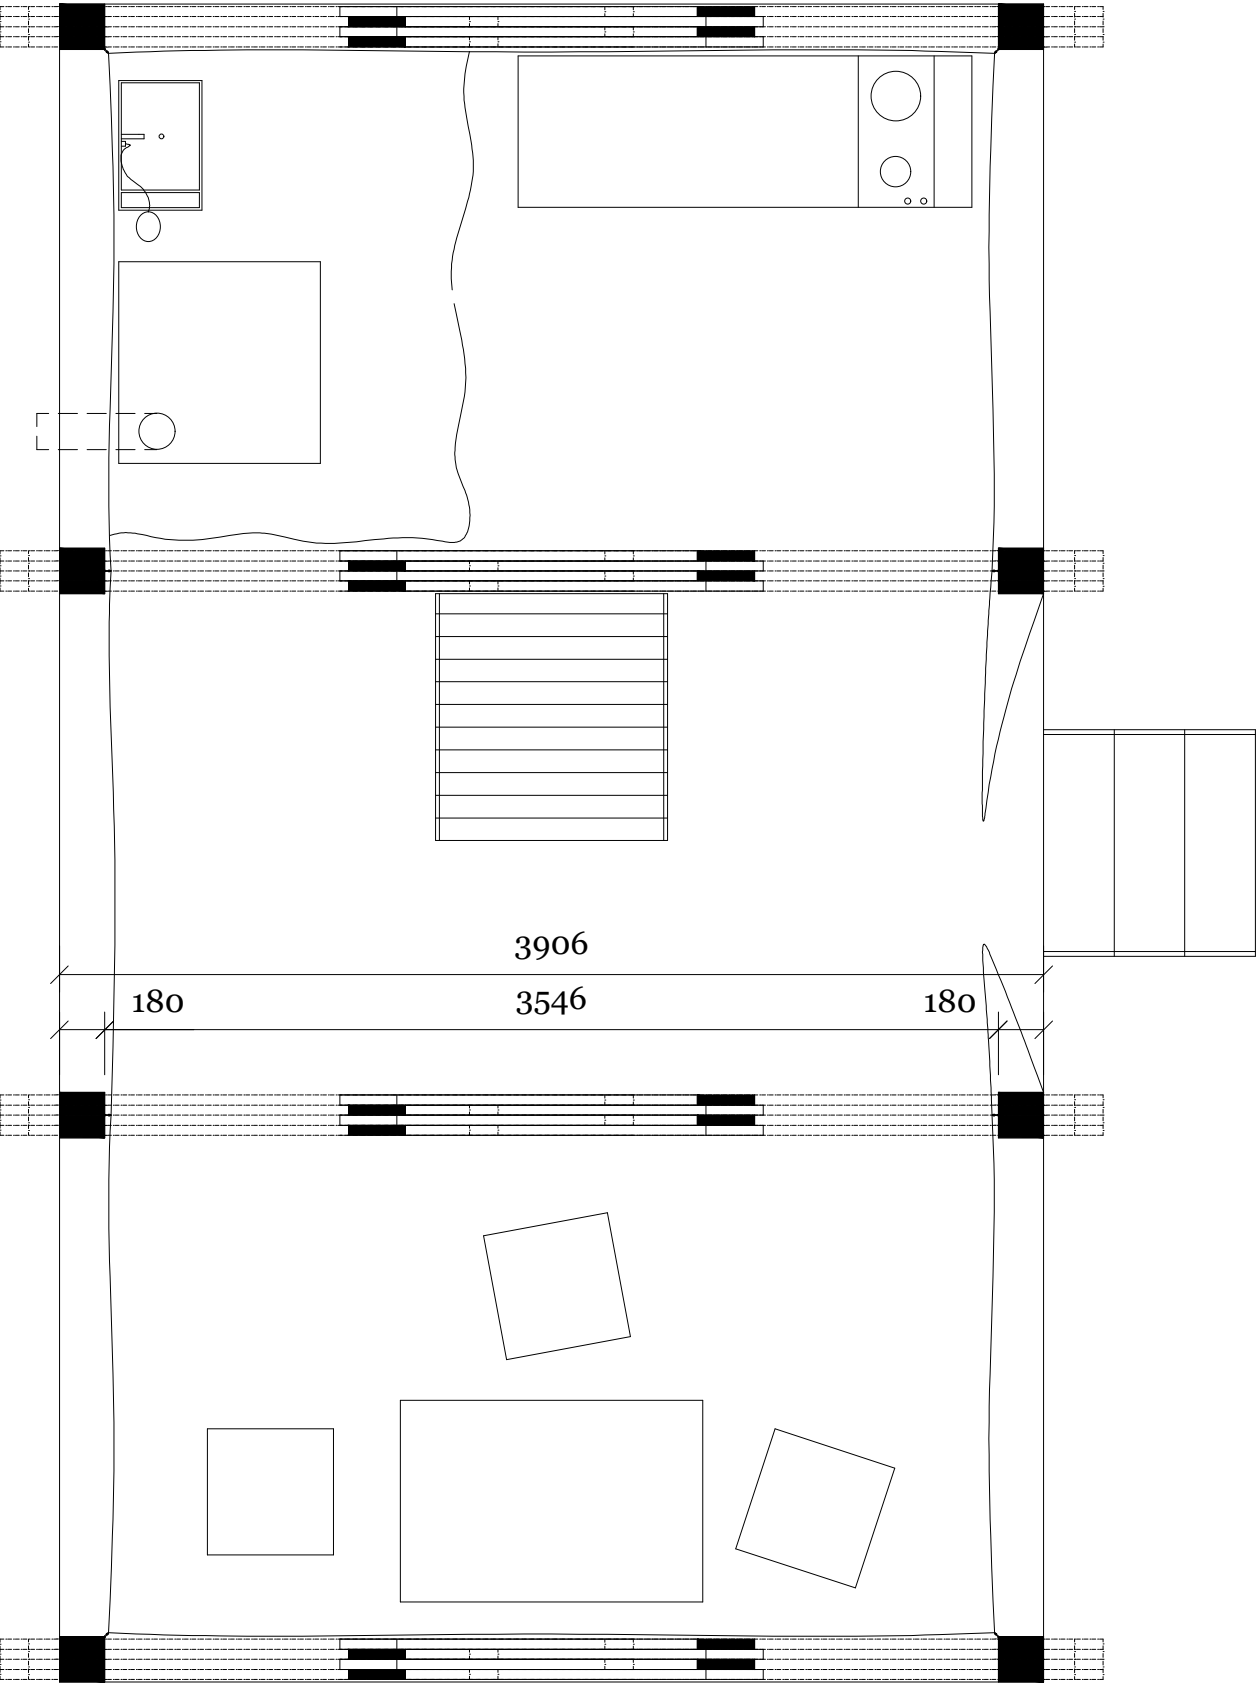


1 NP


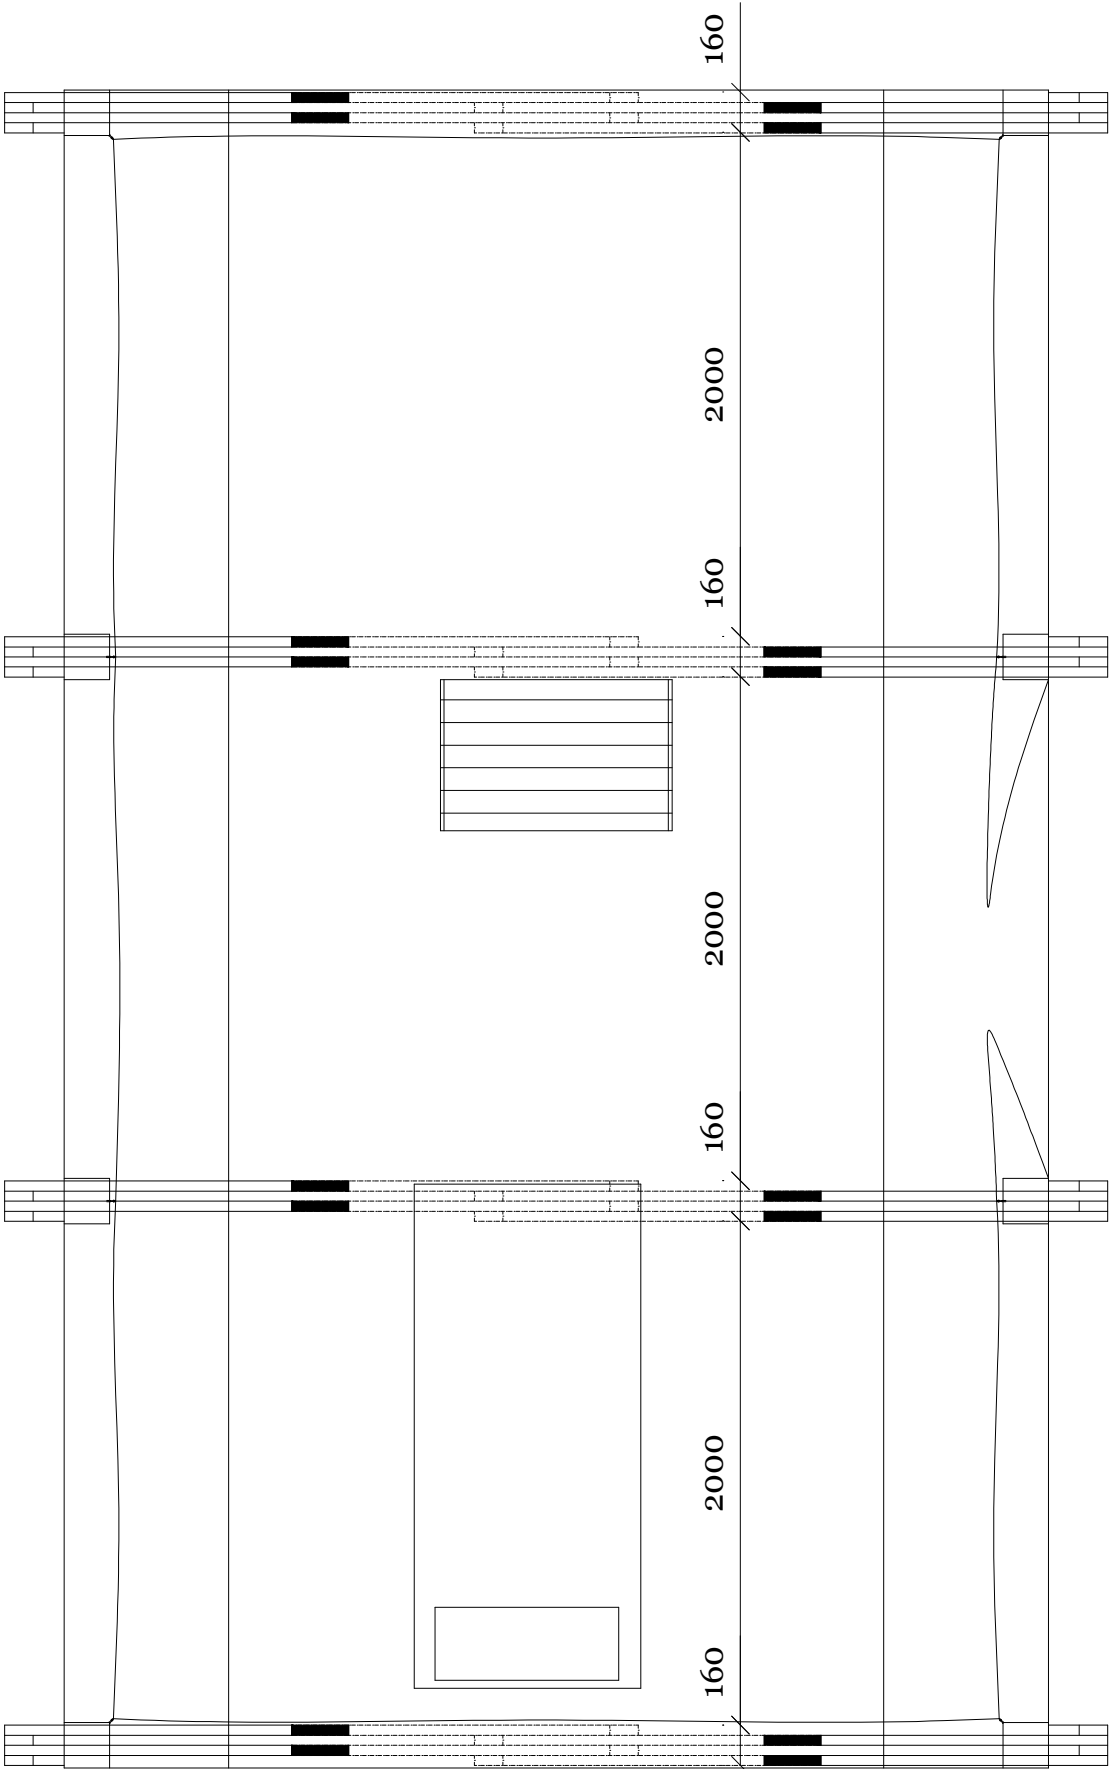


2 NP

ŘEZY M 1:30


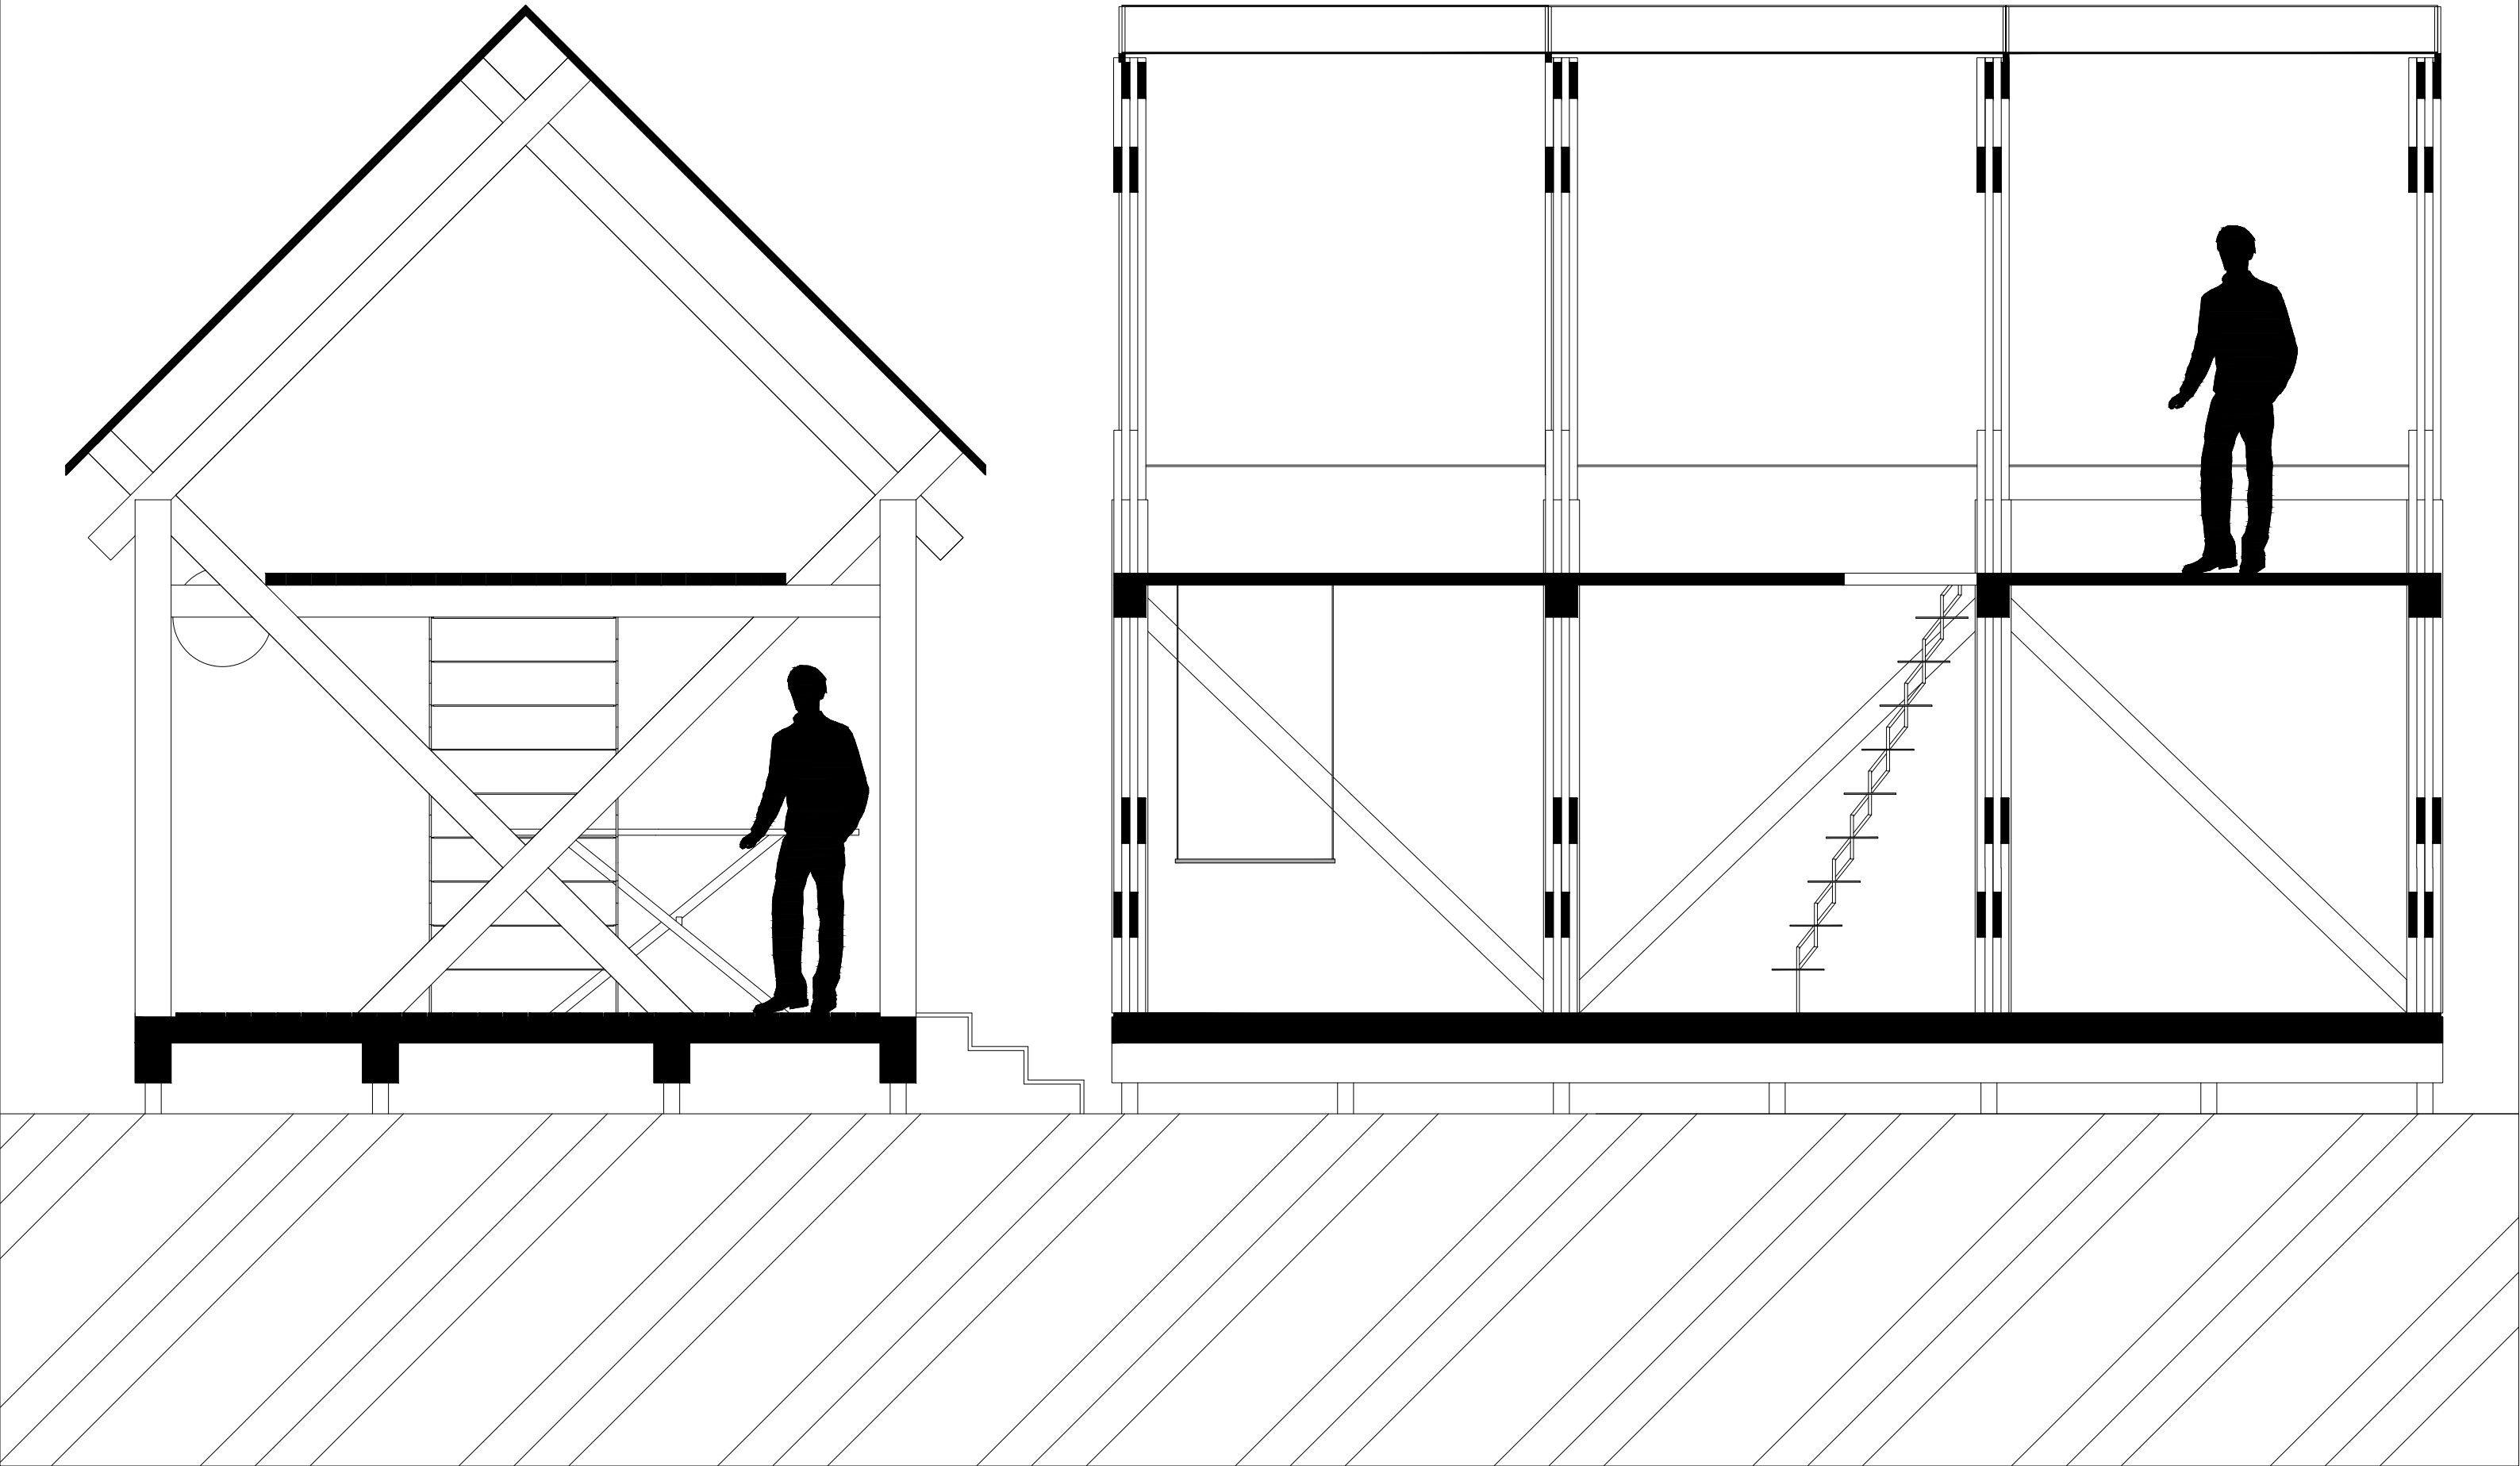


ŘEZY M 1:30

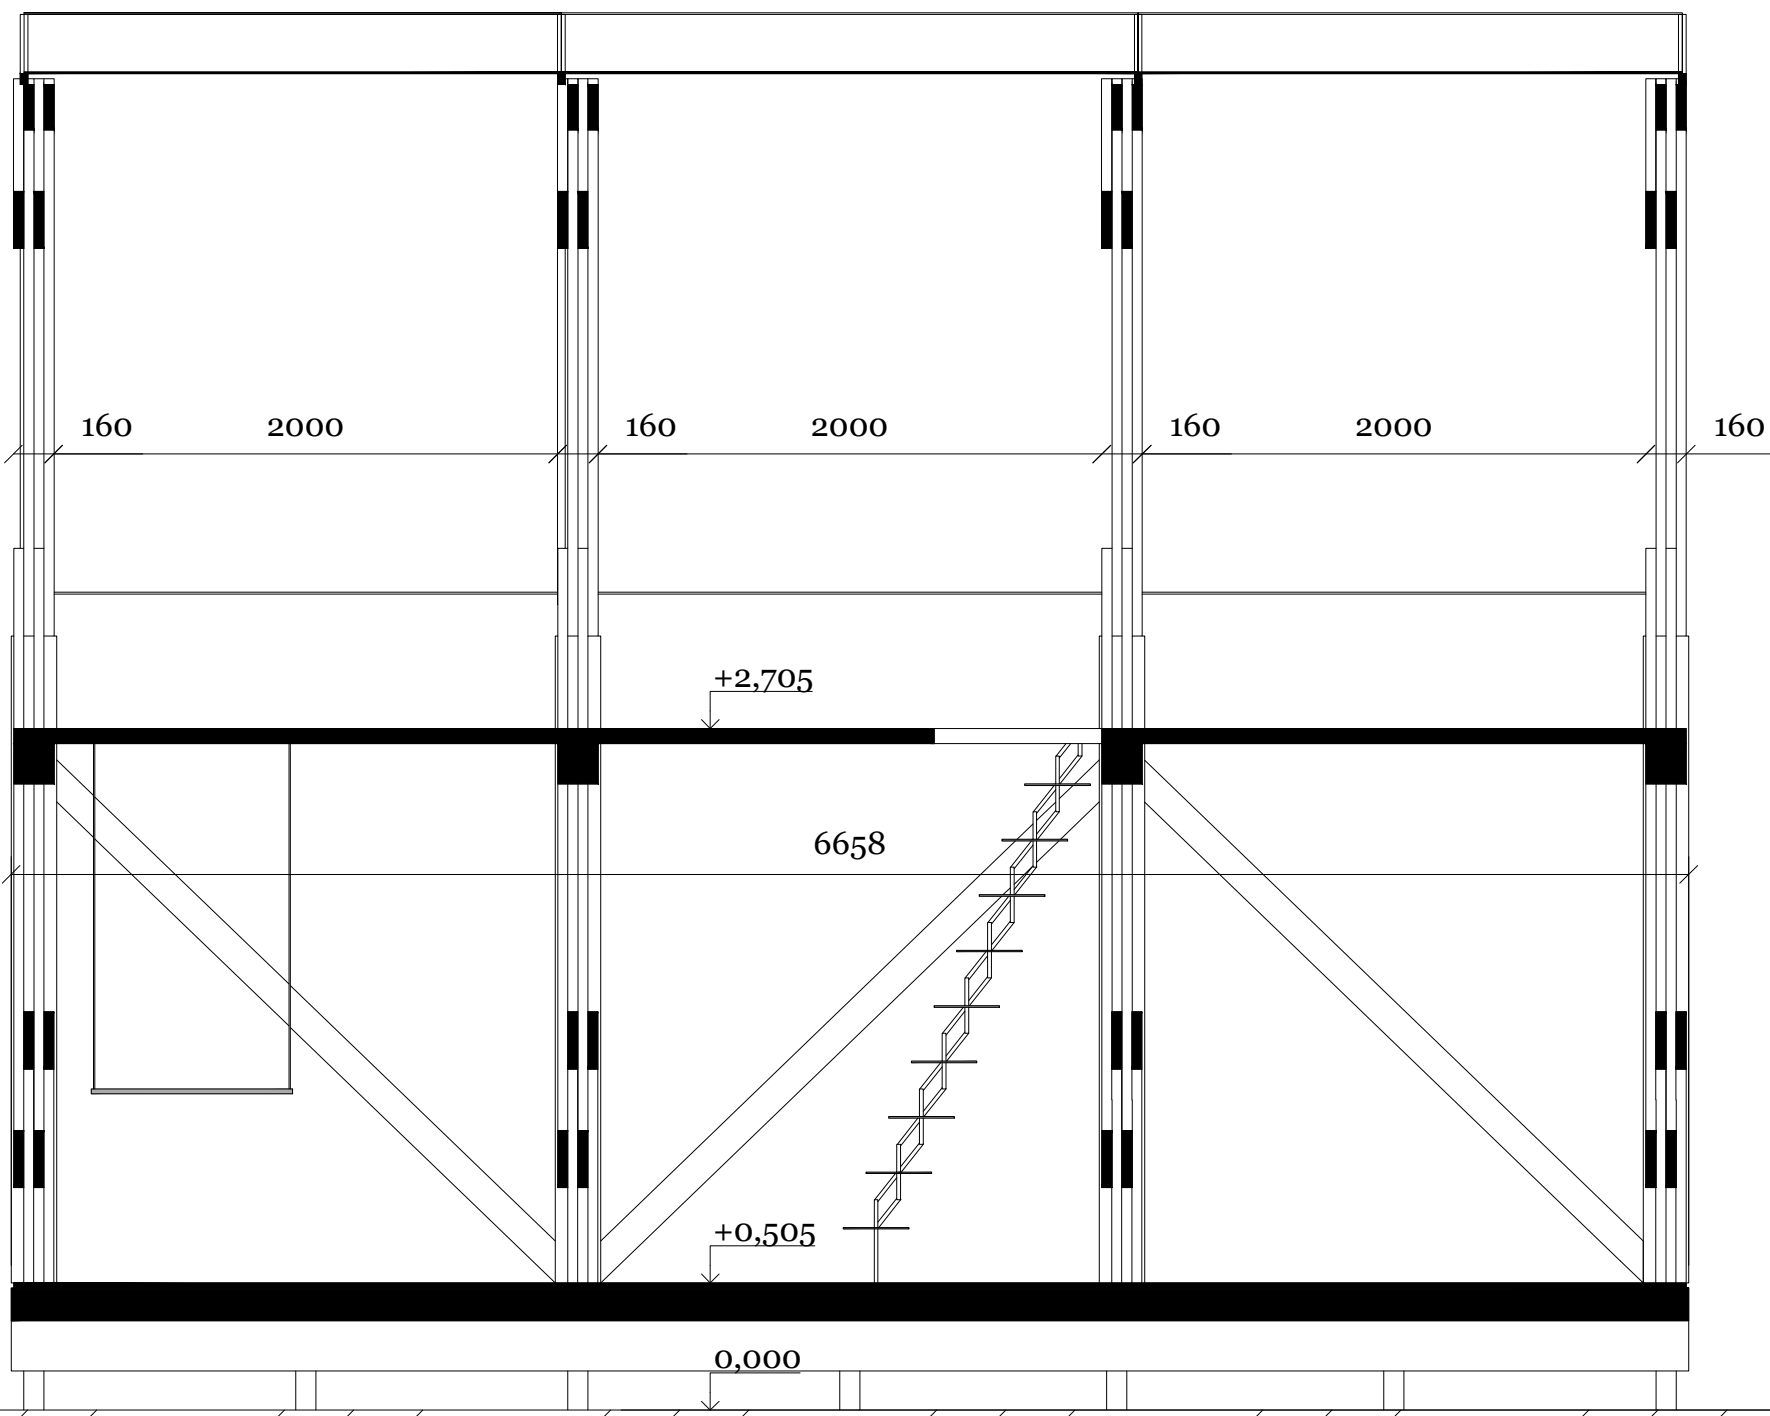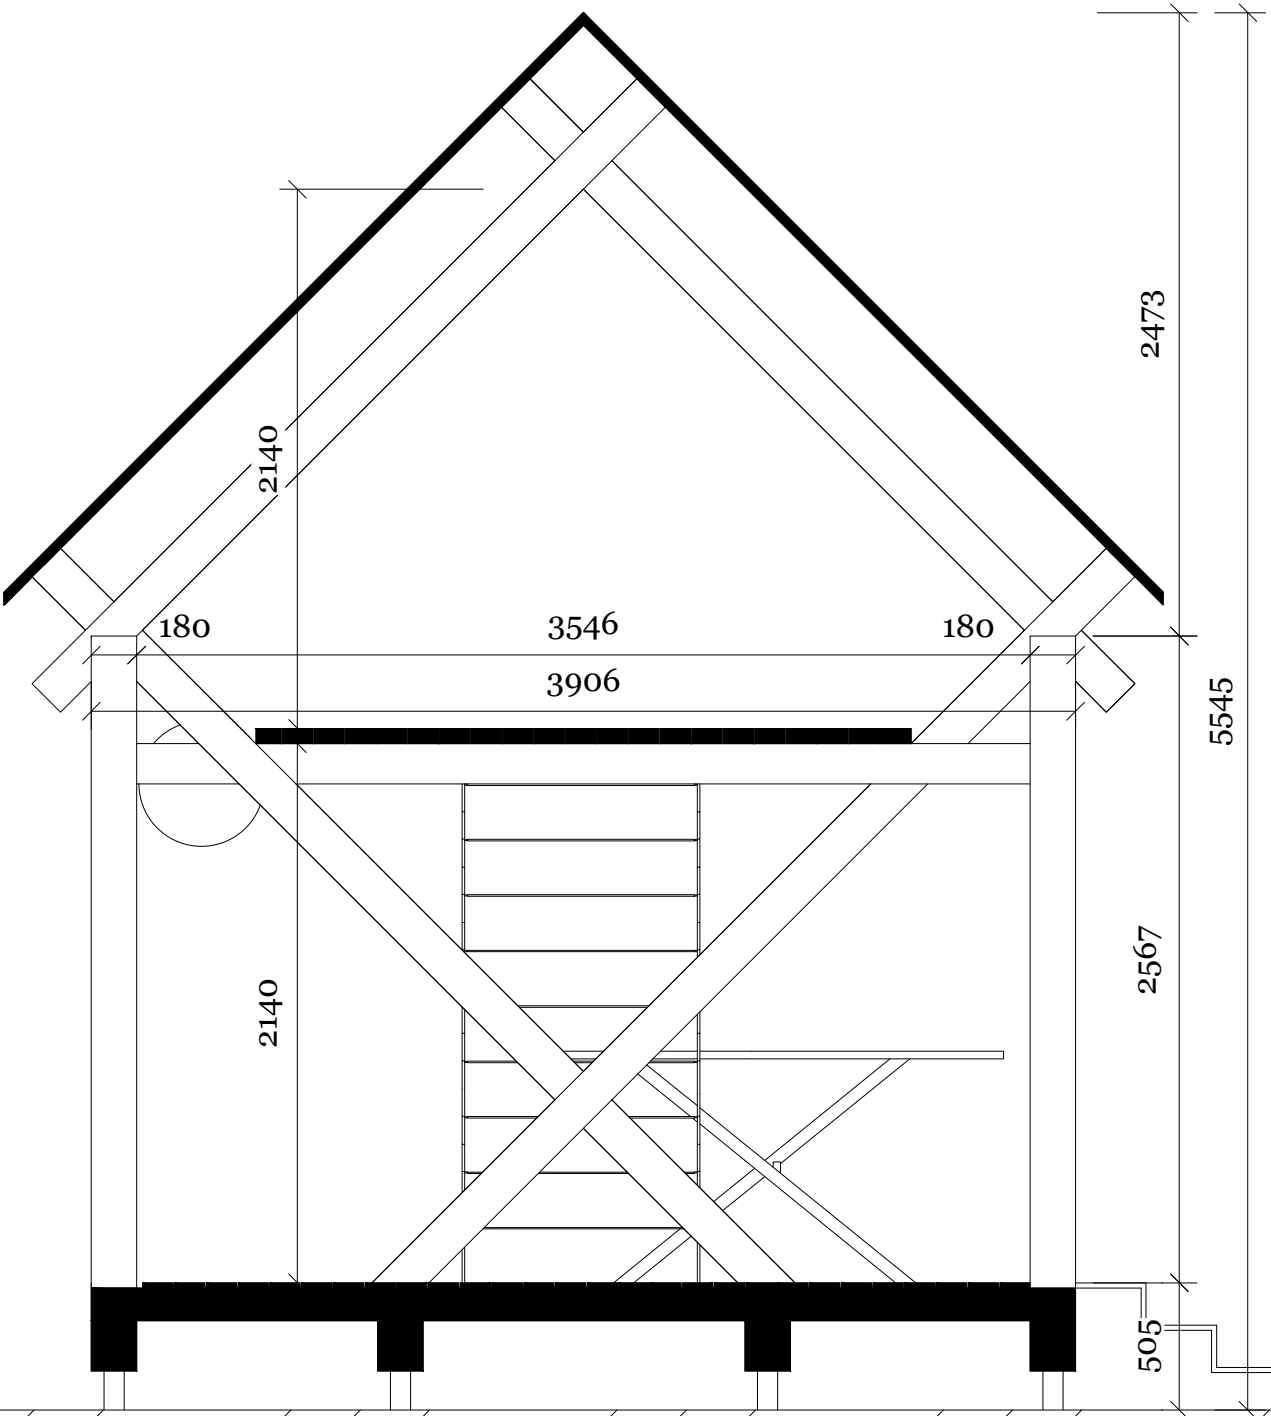


SKLÁDÁNÍ ŠIKMÉ KONSTRUKCE M 1:30


Konstrukce kloubů je podobná jako u dveřního pantu.

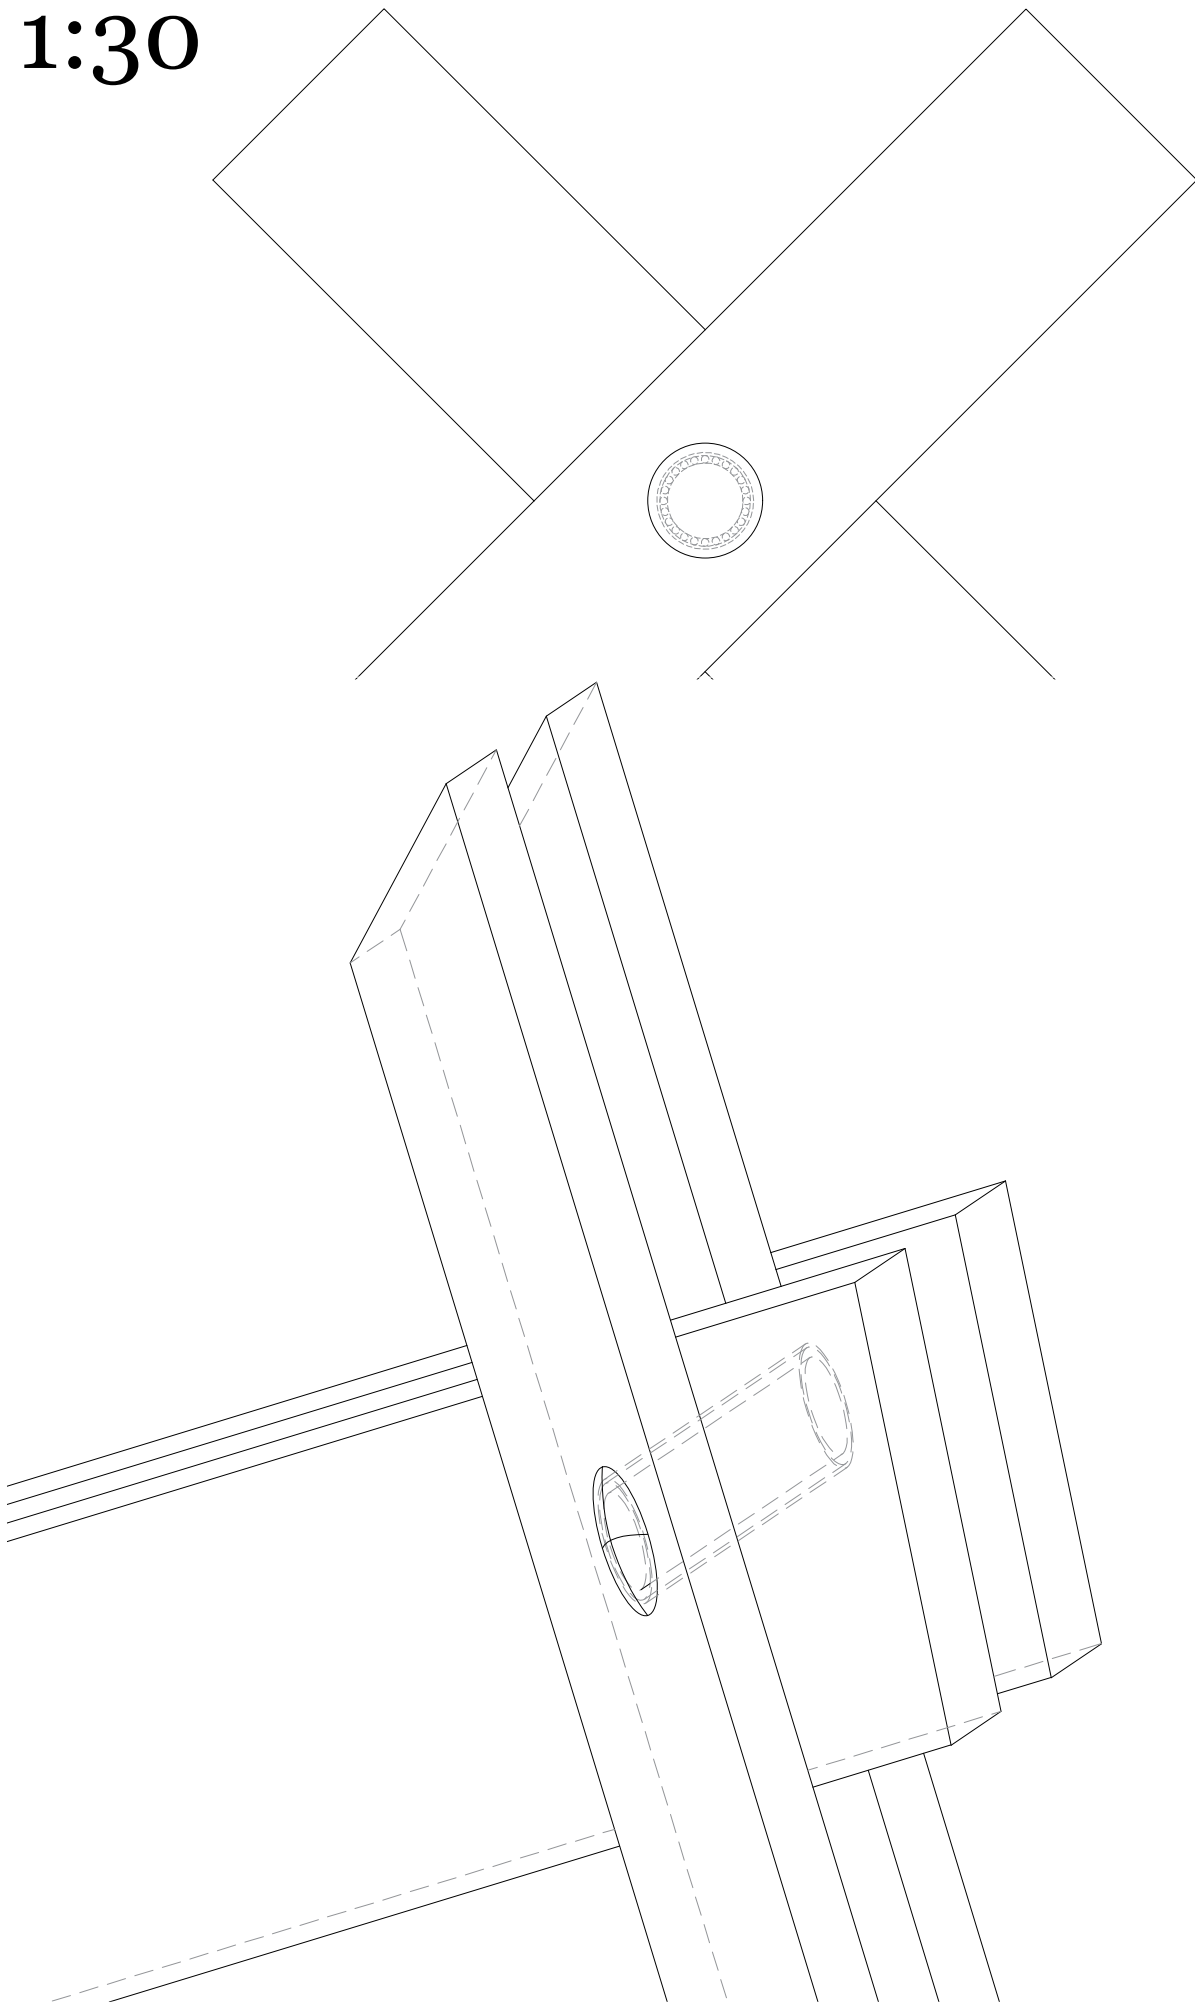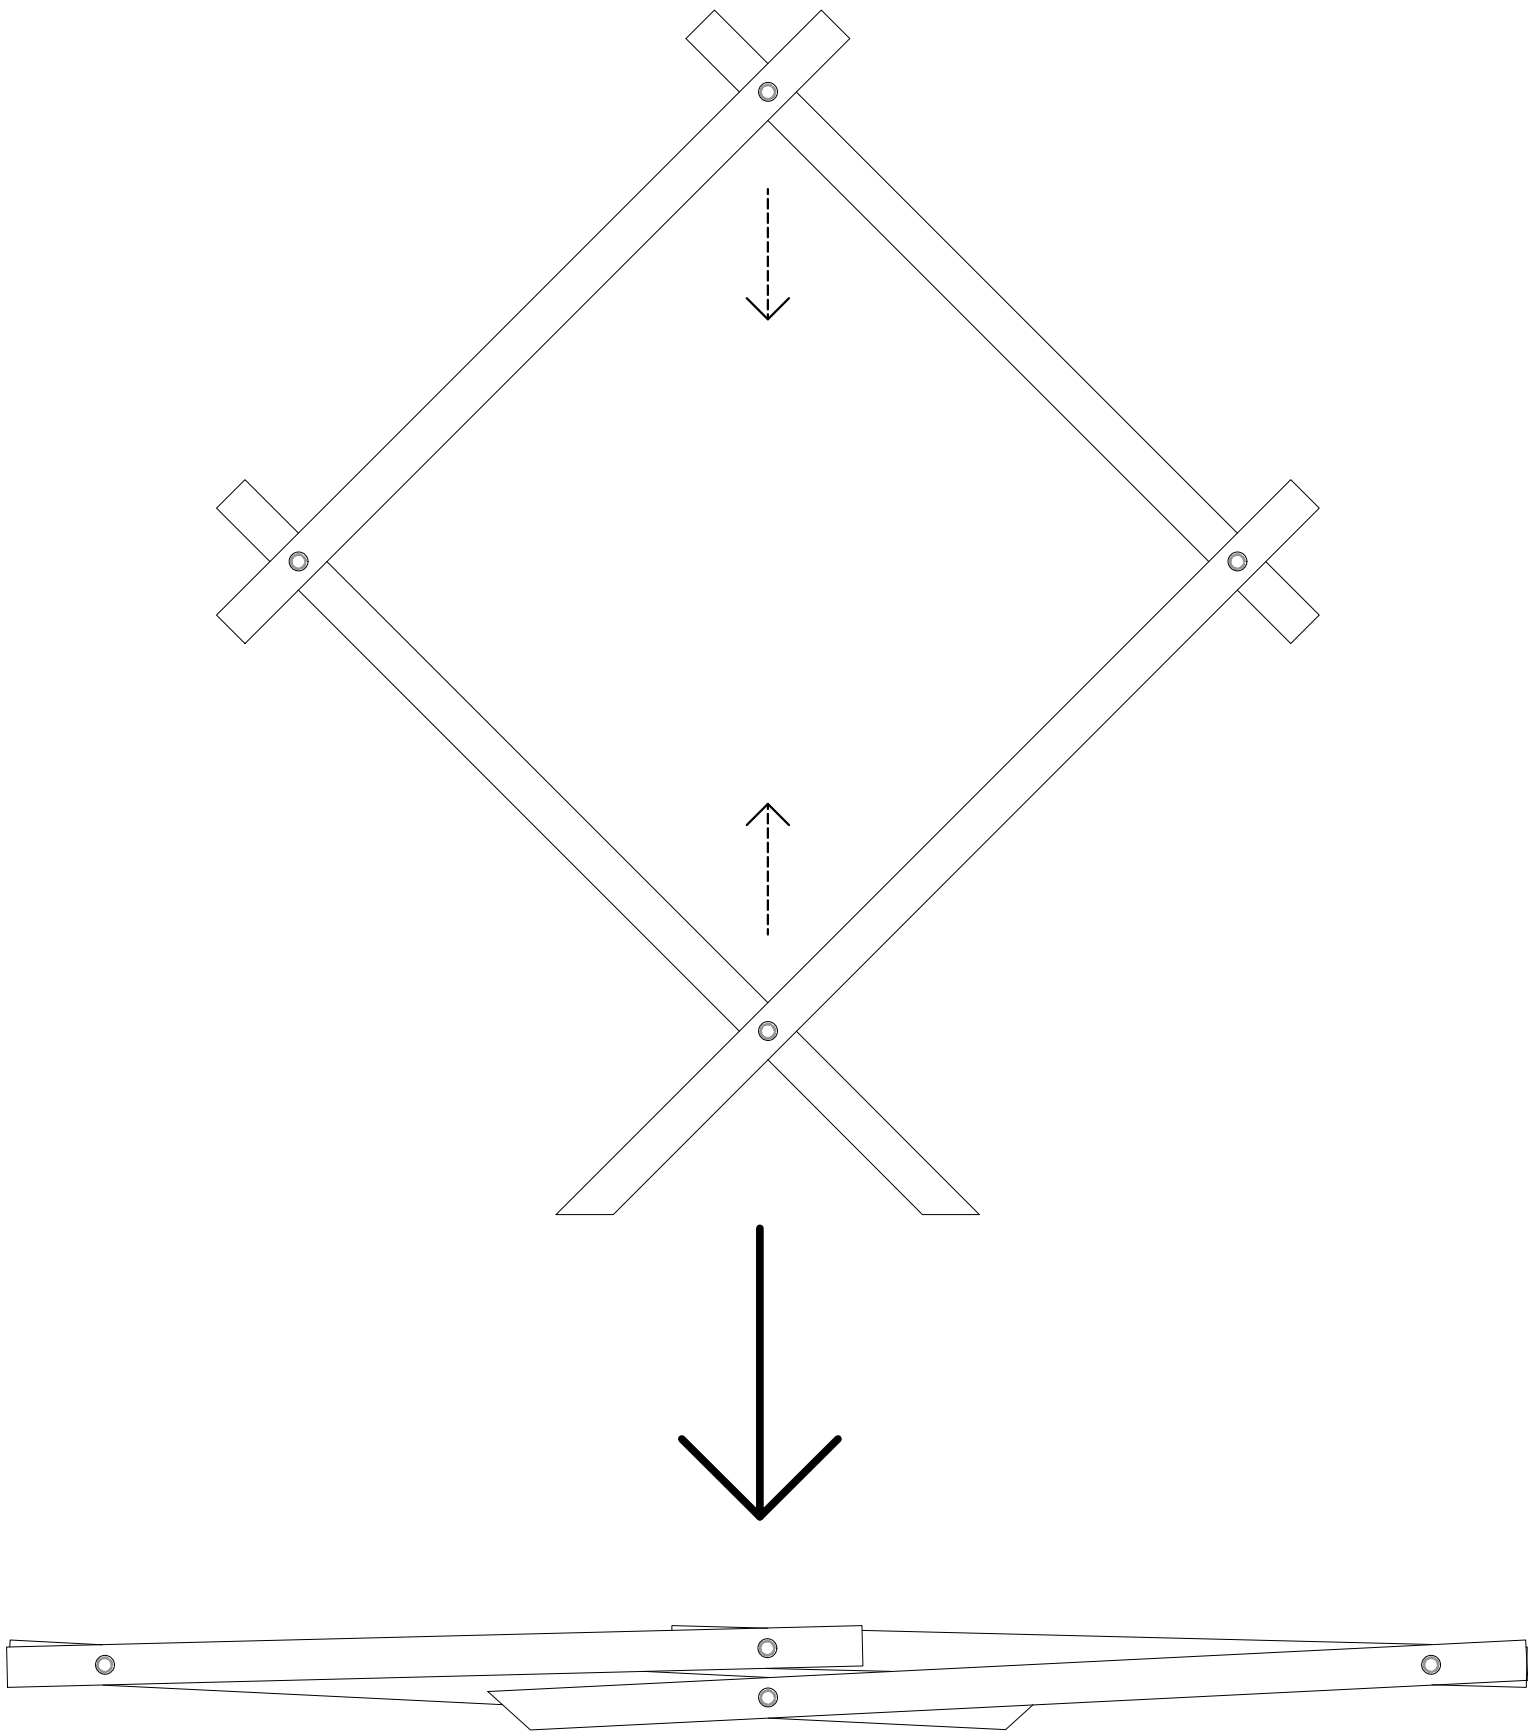

DETAIL KLOUBU M 1:5

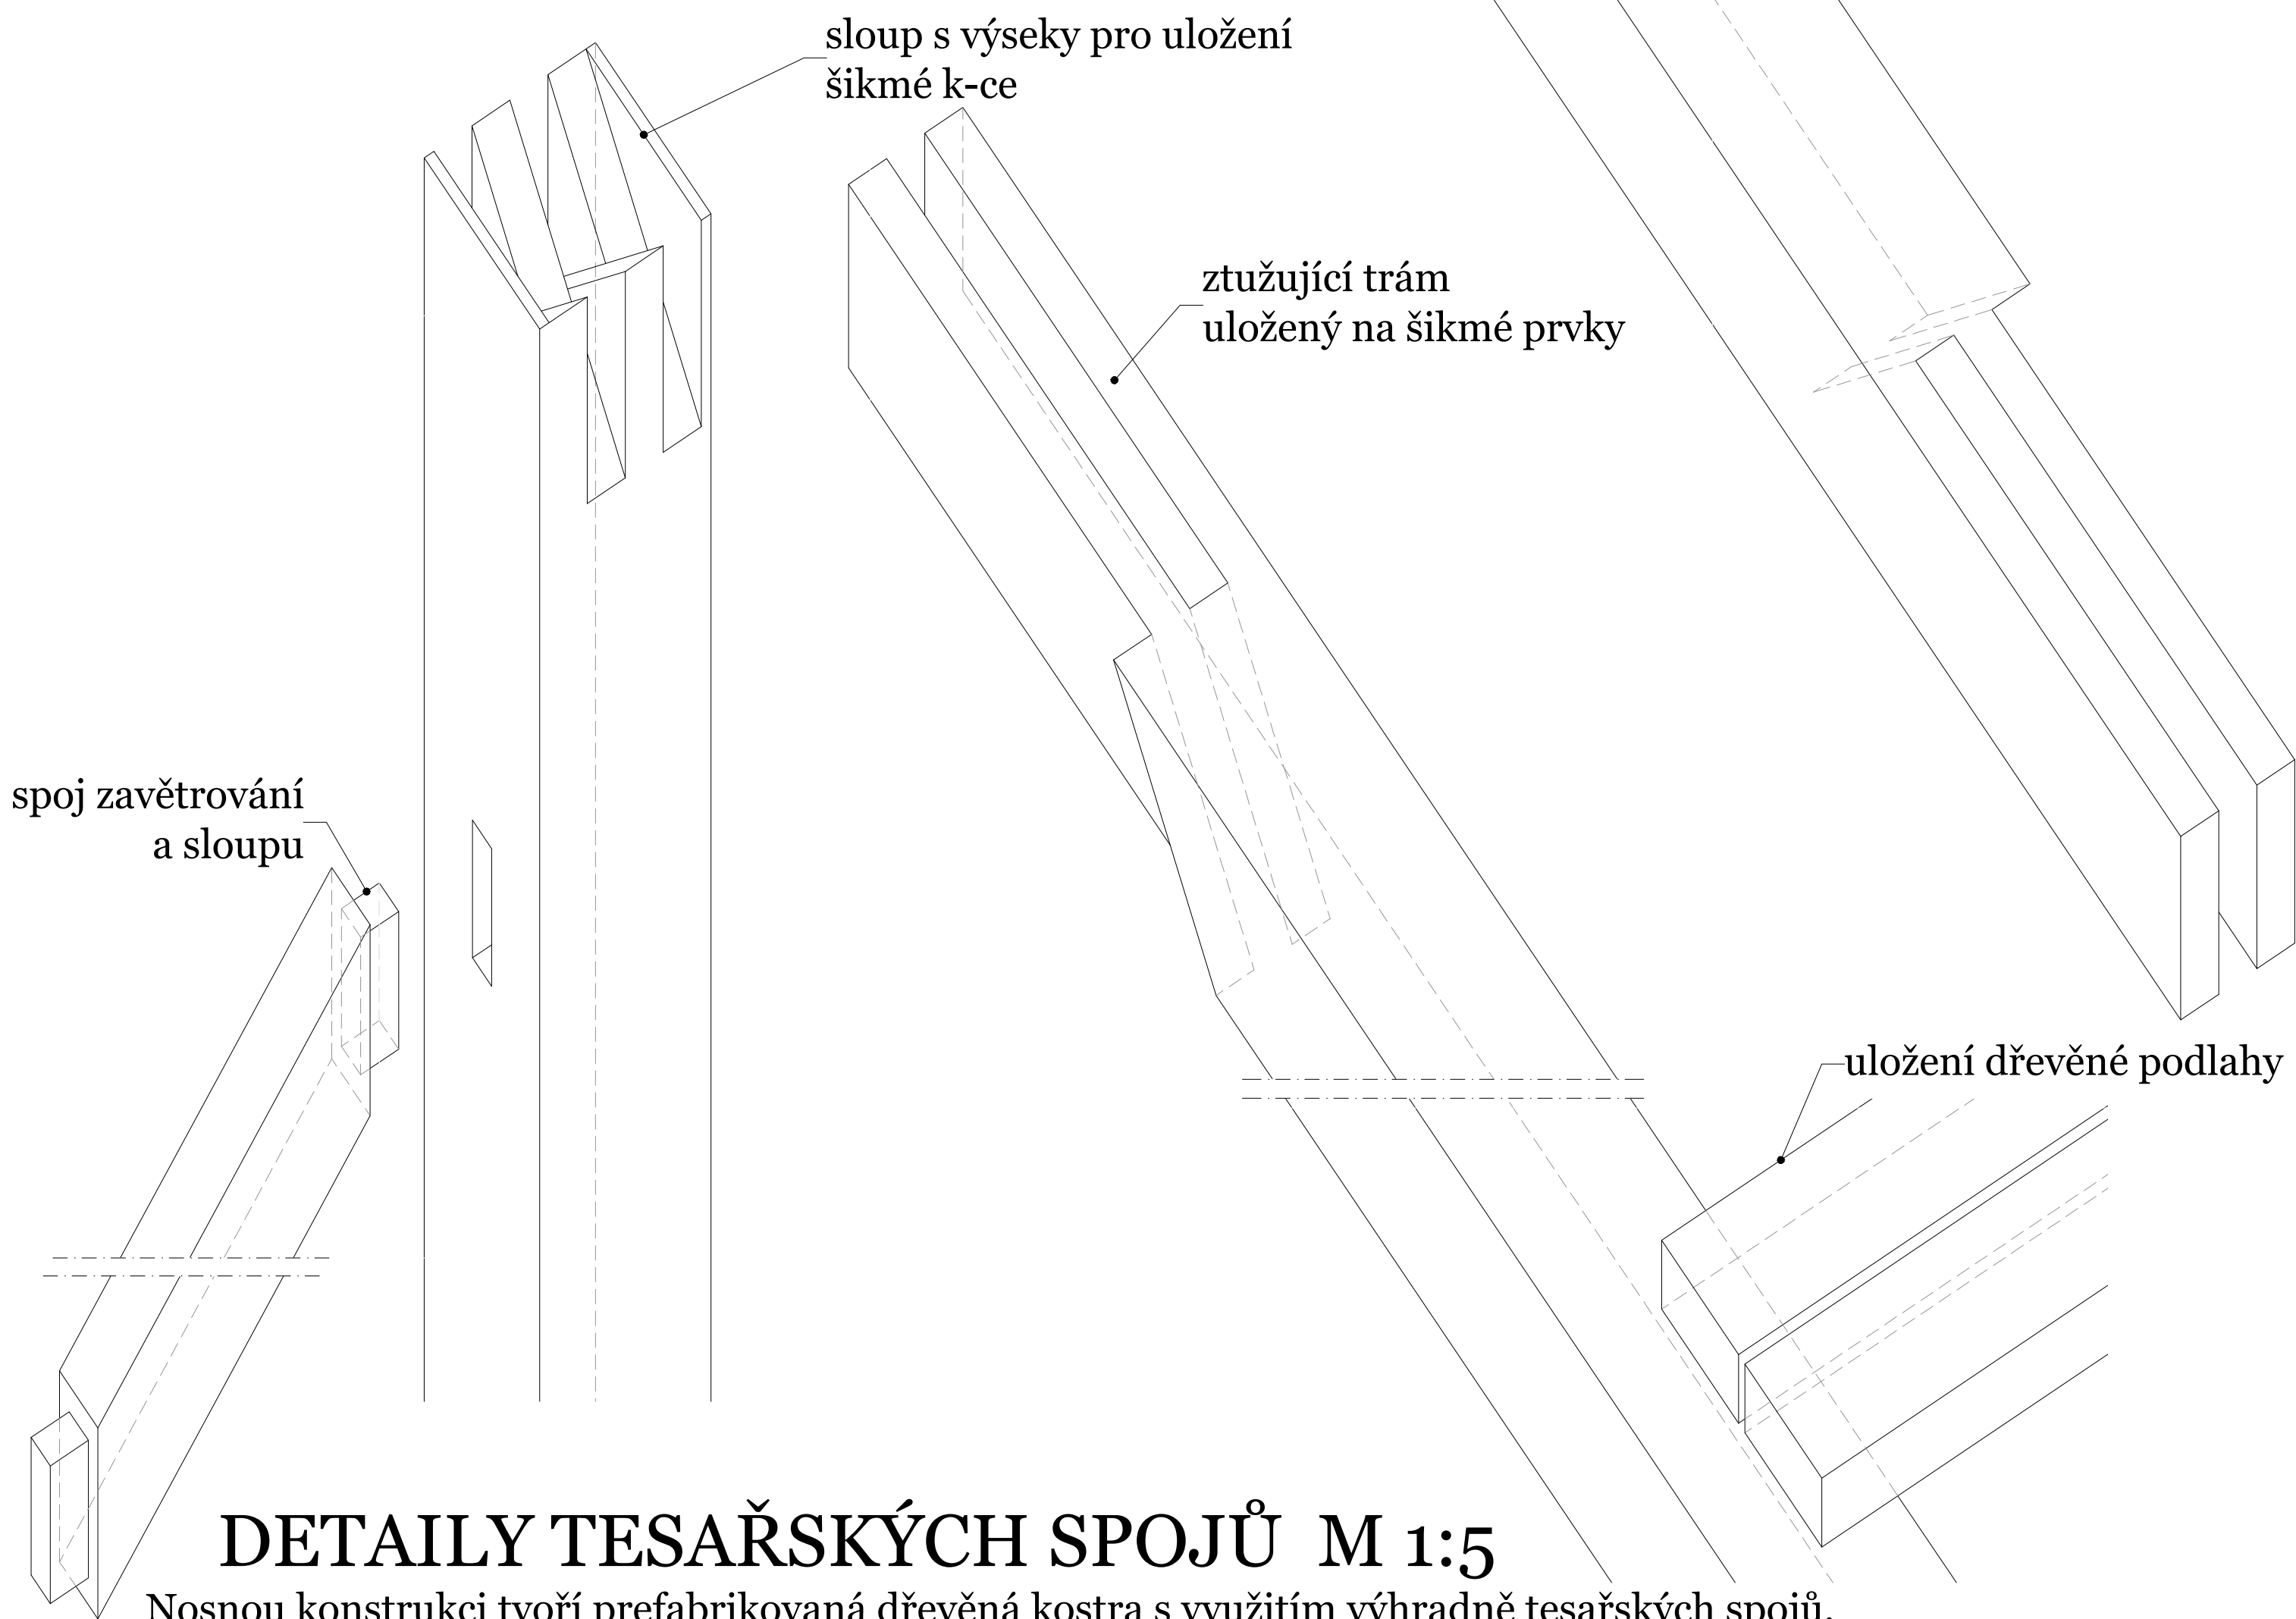

FYZICKÝ MODEL M 1:20

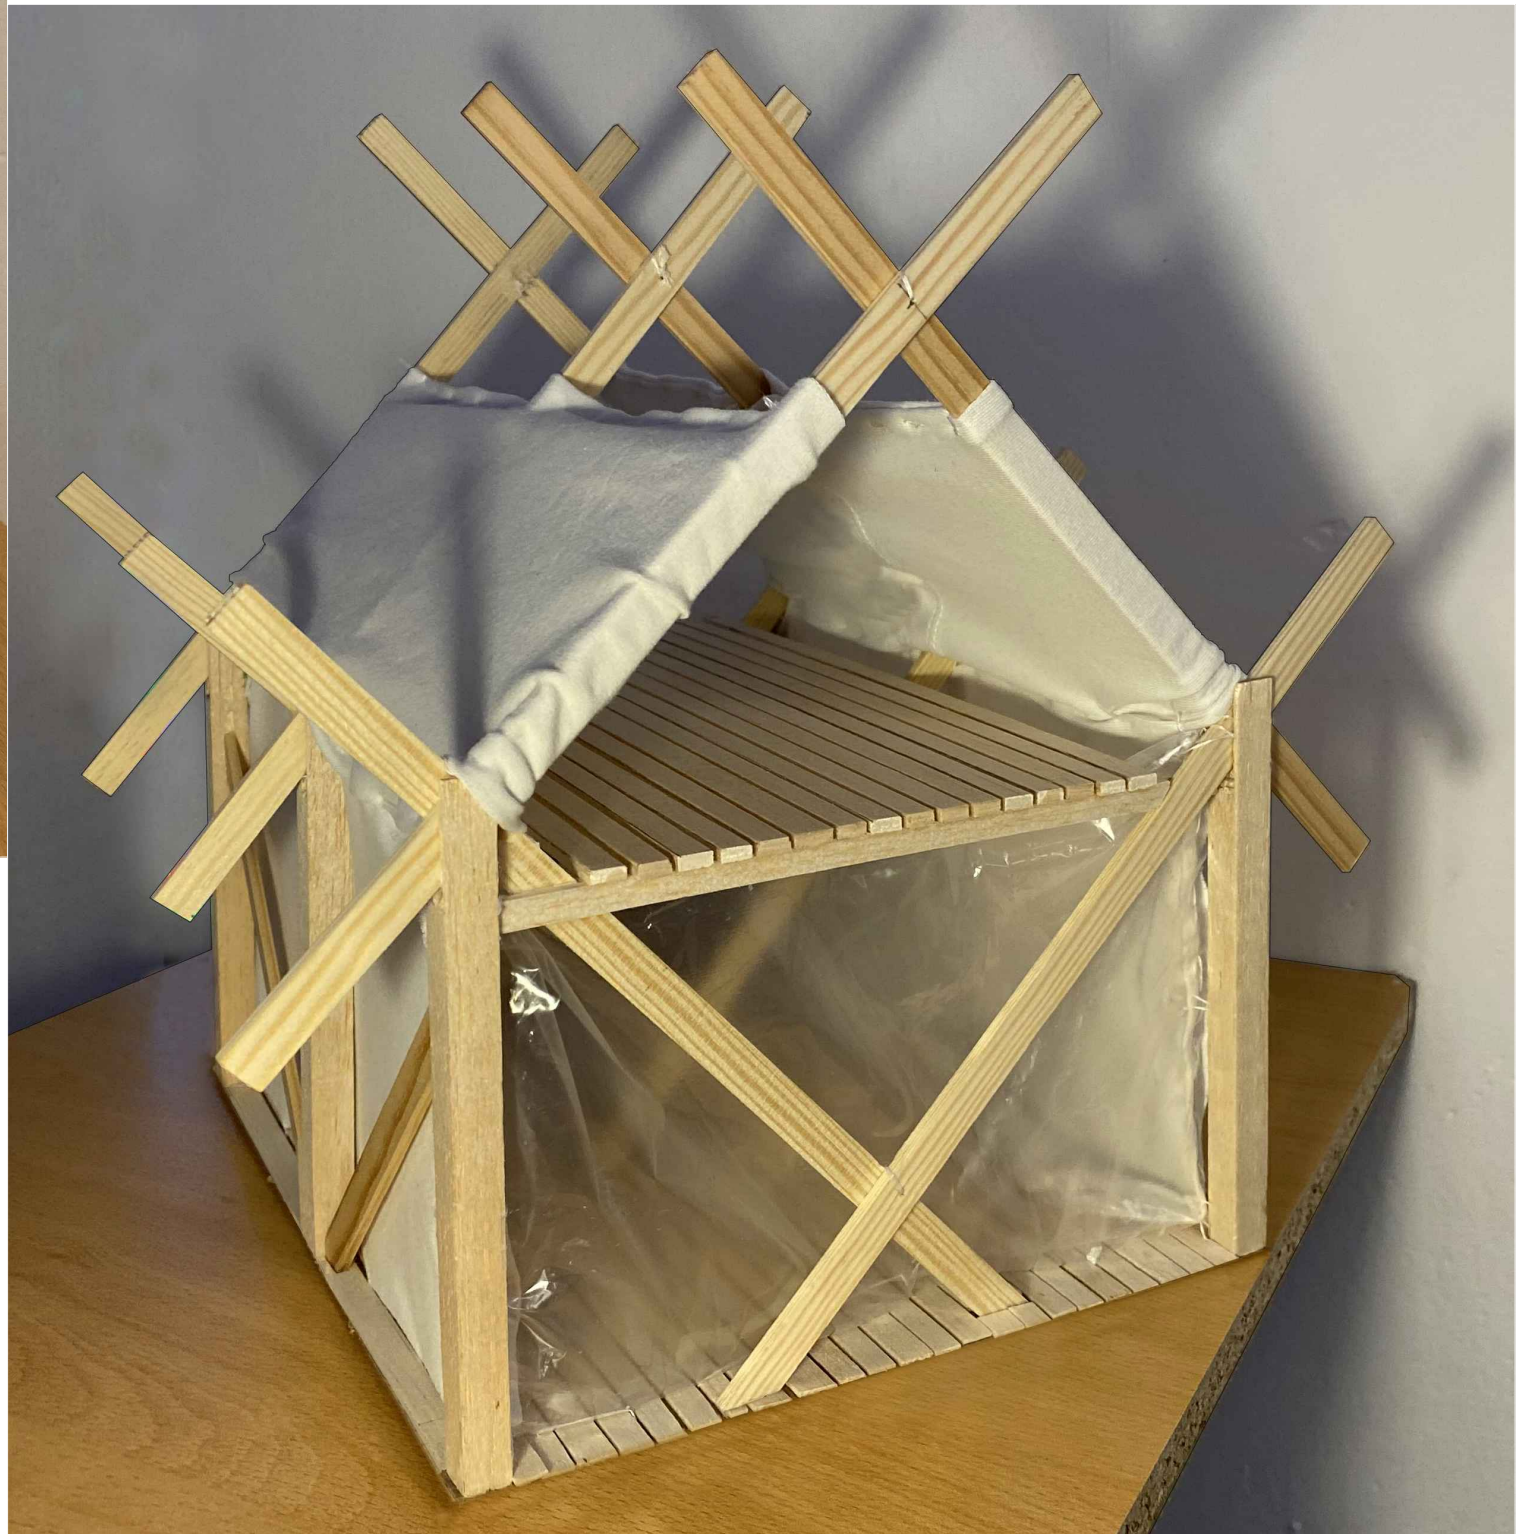

PRŮBĚŽNÁ PRÁCE

