


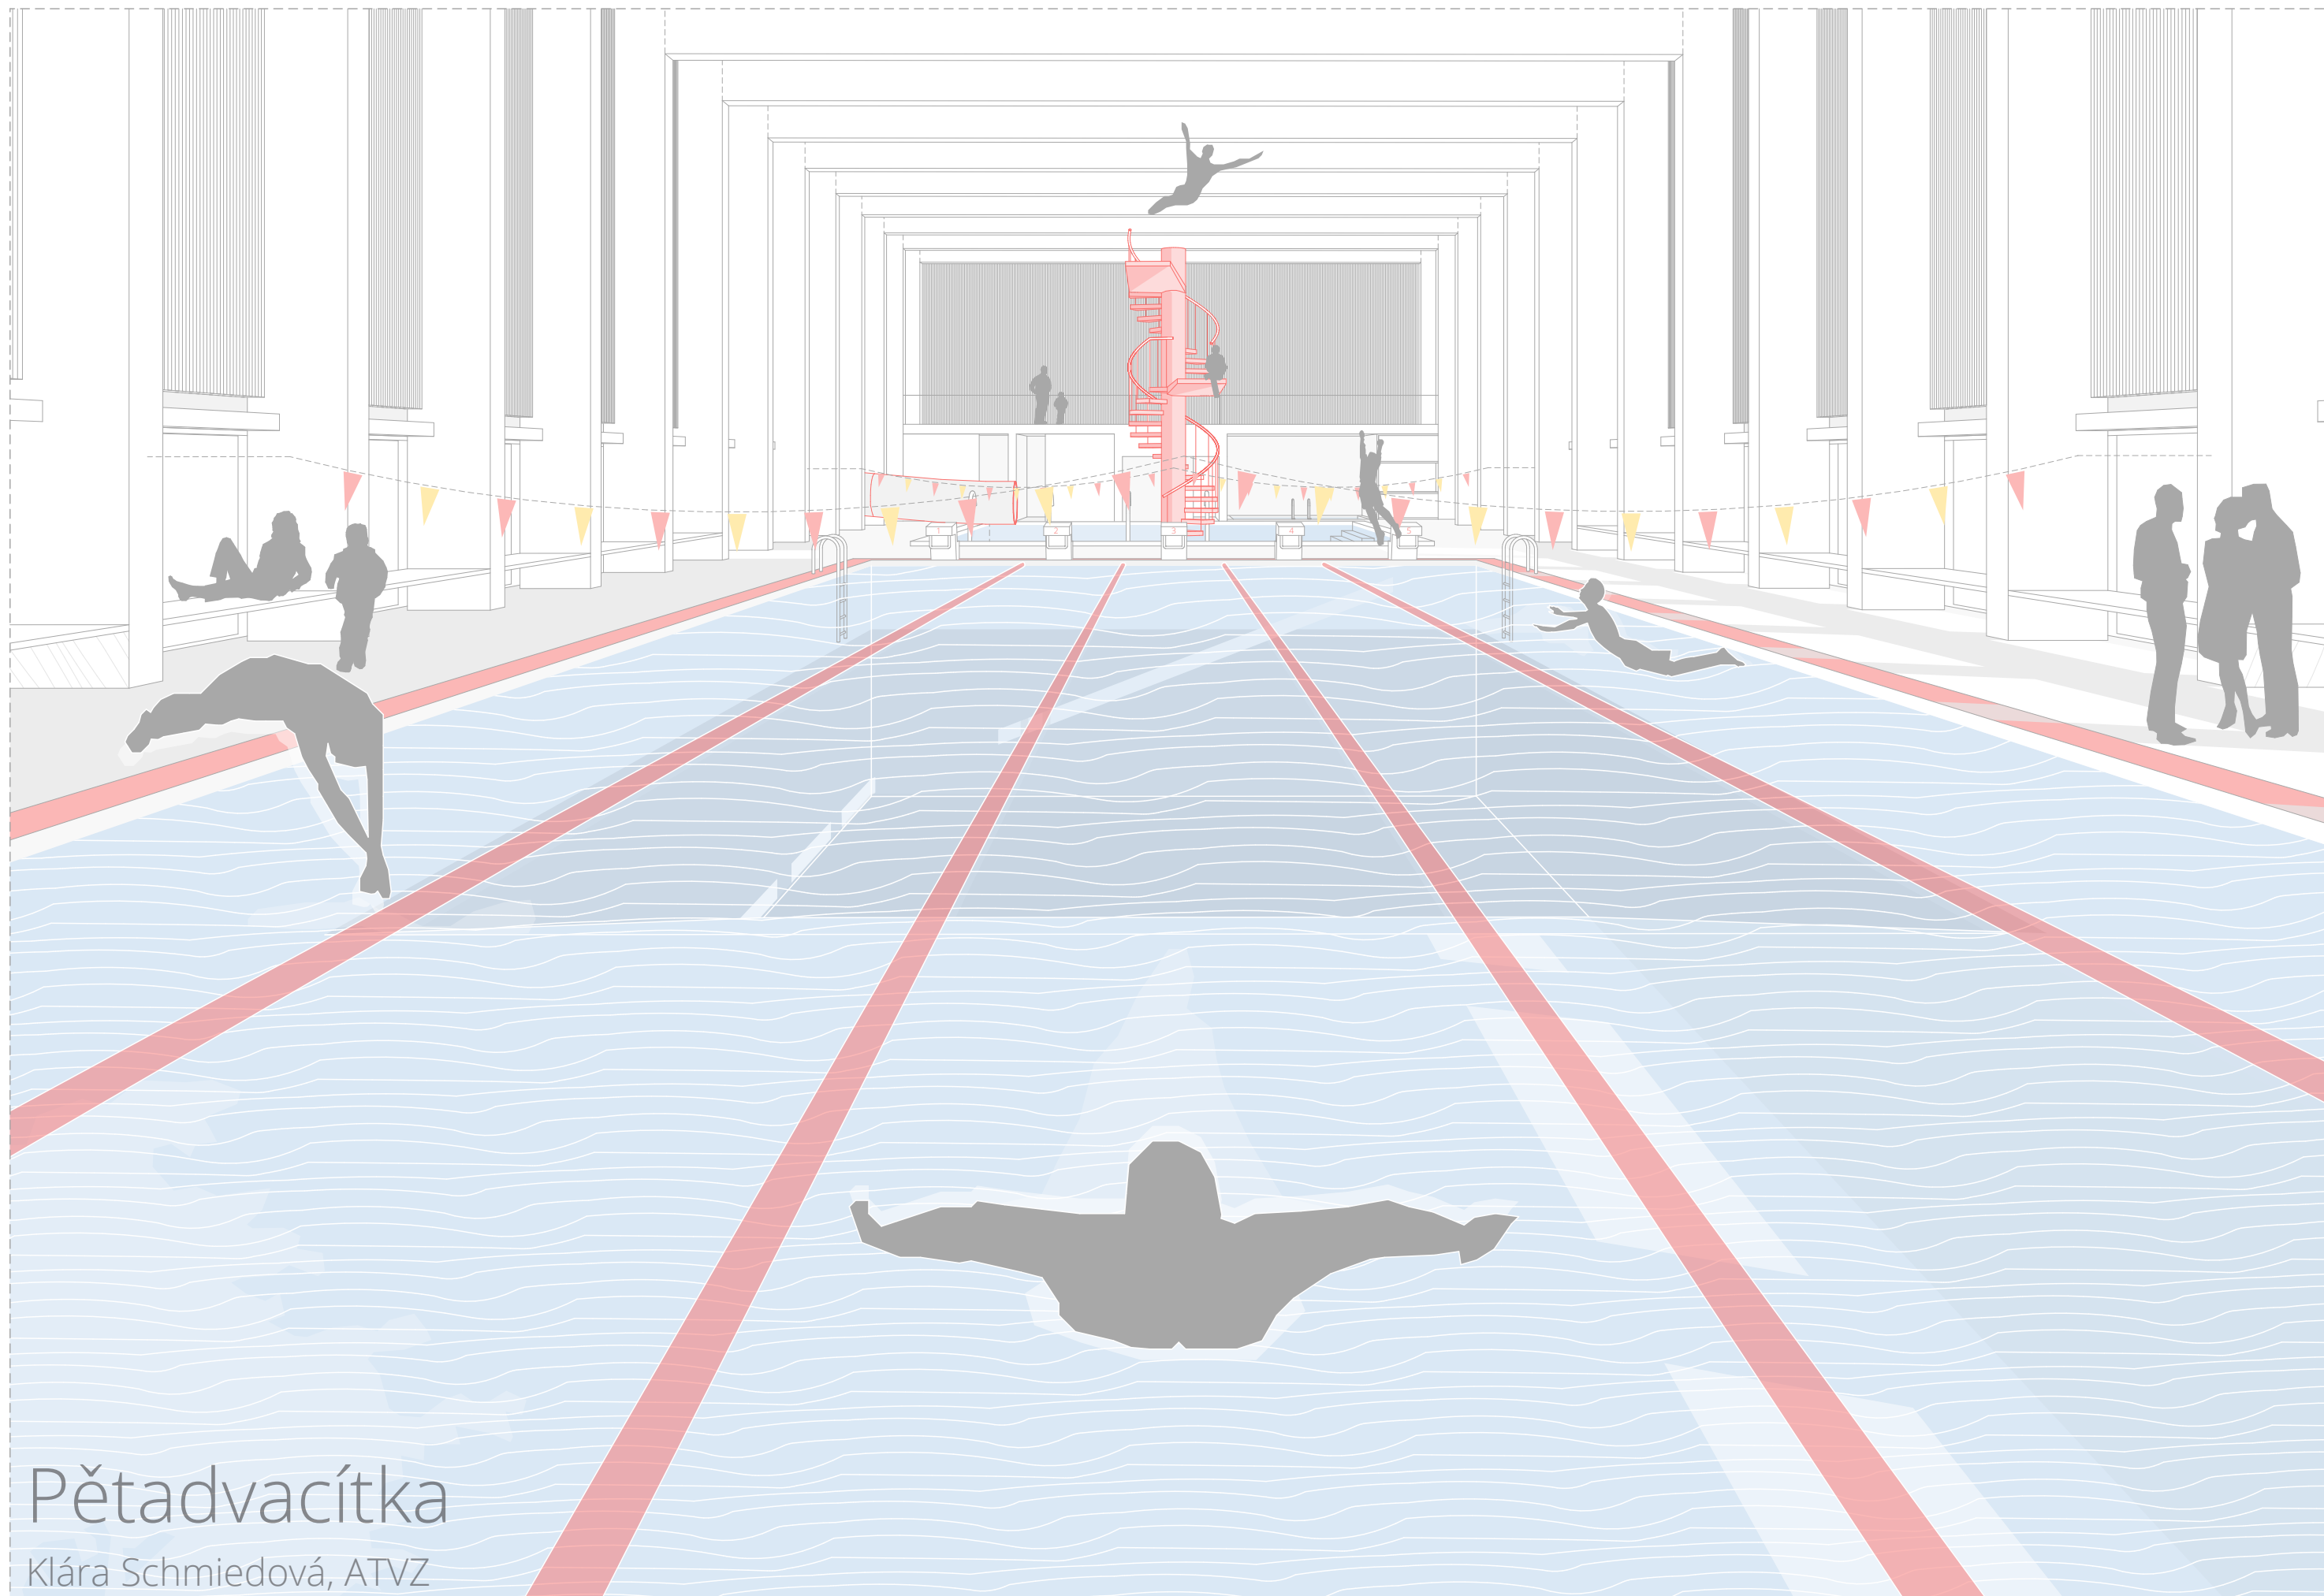

Pětadvacítka

Klára Schmiedová, ATVZ




Lanškroun, desetitisícové město ležící v podhůří Orlických hor - zasazené v širokém údolí Moravské Sázavy a rámované lesnatou vrchovinou. Součástí mého návrhu je nalézt vhodné místo pro umístění nového plaveckého bazénu, který zde místní obyvatelé postrádají...


Po pár dnech strávených v Lanškrouně jsem objevila místo, která nabízí kompromis mezi blízkou docházkovou vzdáleností k centru či autobusové zastávce a zároveň působí svým geniem loci. Bazén se tak stává součástí osobitého místa – přírodního parku Za Střelnicí. Z tohoto důvodu je hlavním konceptem minimalizovat zásah do již stávajícího parku a zároveň využít potenciál místa a propojit návštěvníka s exteriérem. Bazénová hala je proto po svém obvodu otevřená směrem k jihu pásovými okny, návštěvník tak zažívá vizuální kontakt s přírodou nejen při relaxování na lavičkách kolem bazénu, ale i při samotném plavání. Vzrostlé stromy izolují okolní ruch a vytváří tak klidnou relaxační atmosféru. Pro minimální zásah do plochy stávajícího parku je veškeré zázemí bazénu umístěno v podzemním podlaží, na povrch vystupuje pouze bazénová hala a schodišťová věž. Ze země tak vyrůstá masivní a pevný sokl z litého betonu, na který lehce dosedá dřevěná konstrukce z lepených lamelových nosníků a CLT desek.


Centrálním prvkem haly je 25 m dlouhý plavecký bazén s 5 dráhami a skokanskou věží s odrazišti ve výšce 3 a 5 m. Pro rekreaci je zde umístěn také menší rekreační bazén s masážními lehátky, tryskami a pobytovými schody. Nechybí ani vířivka či parní sauna. Pro akčnější návštěvníky je zde také umístěn tobogán s převýšením 16 m a poloprůhlednou stěnou tubusu pro větší zážitek z jízdy mezi korunami stromů. Pohled z jiné perspektivy na celou halu umožňuje ochoz v zadní části budovy. Celková kapacita plaveckého bazénu činí 150 návštěvníků. Zelená pochozí střecha nahrazuje zastavěnou plochu parku, akumuluje dešťovou vodu a přináší pohled přímo mezi koruny stromů – občerstvit se, ohřát se na slunci nebo se projít bosý v trávě je tak možné i v krytém bazénu.

Pohyb mezi jednotlivými patry umožňuje vertikální prvek – schodišťová věž. Ta propojuje nejen podzemní patro s bazénovou halou a střešní terasou, ale také slouží jako schodiště k tobogánu s vyhlídkou na centrum Lanškrouna...

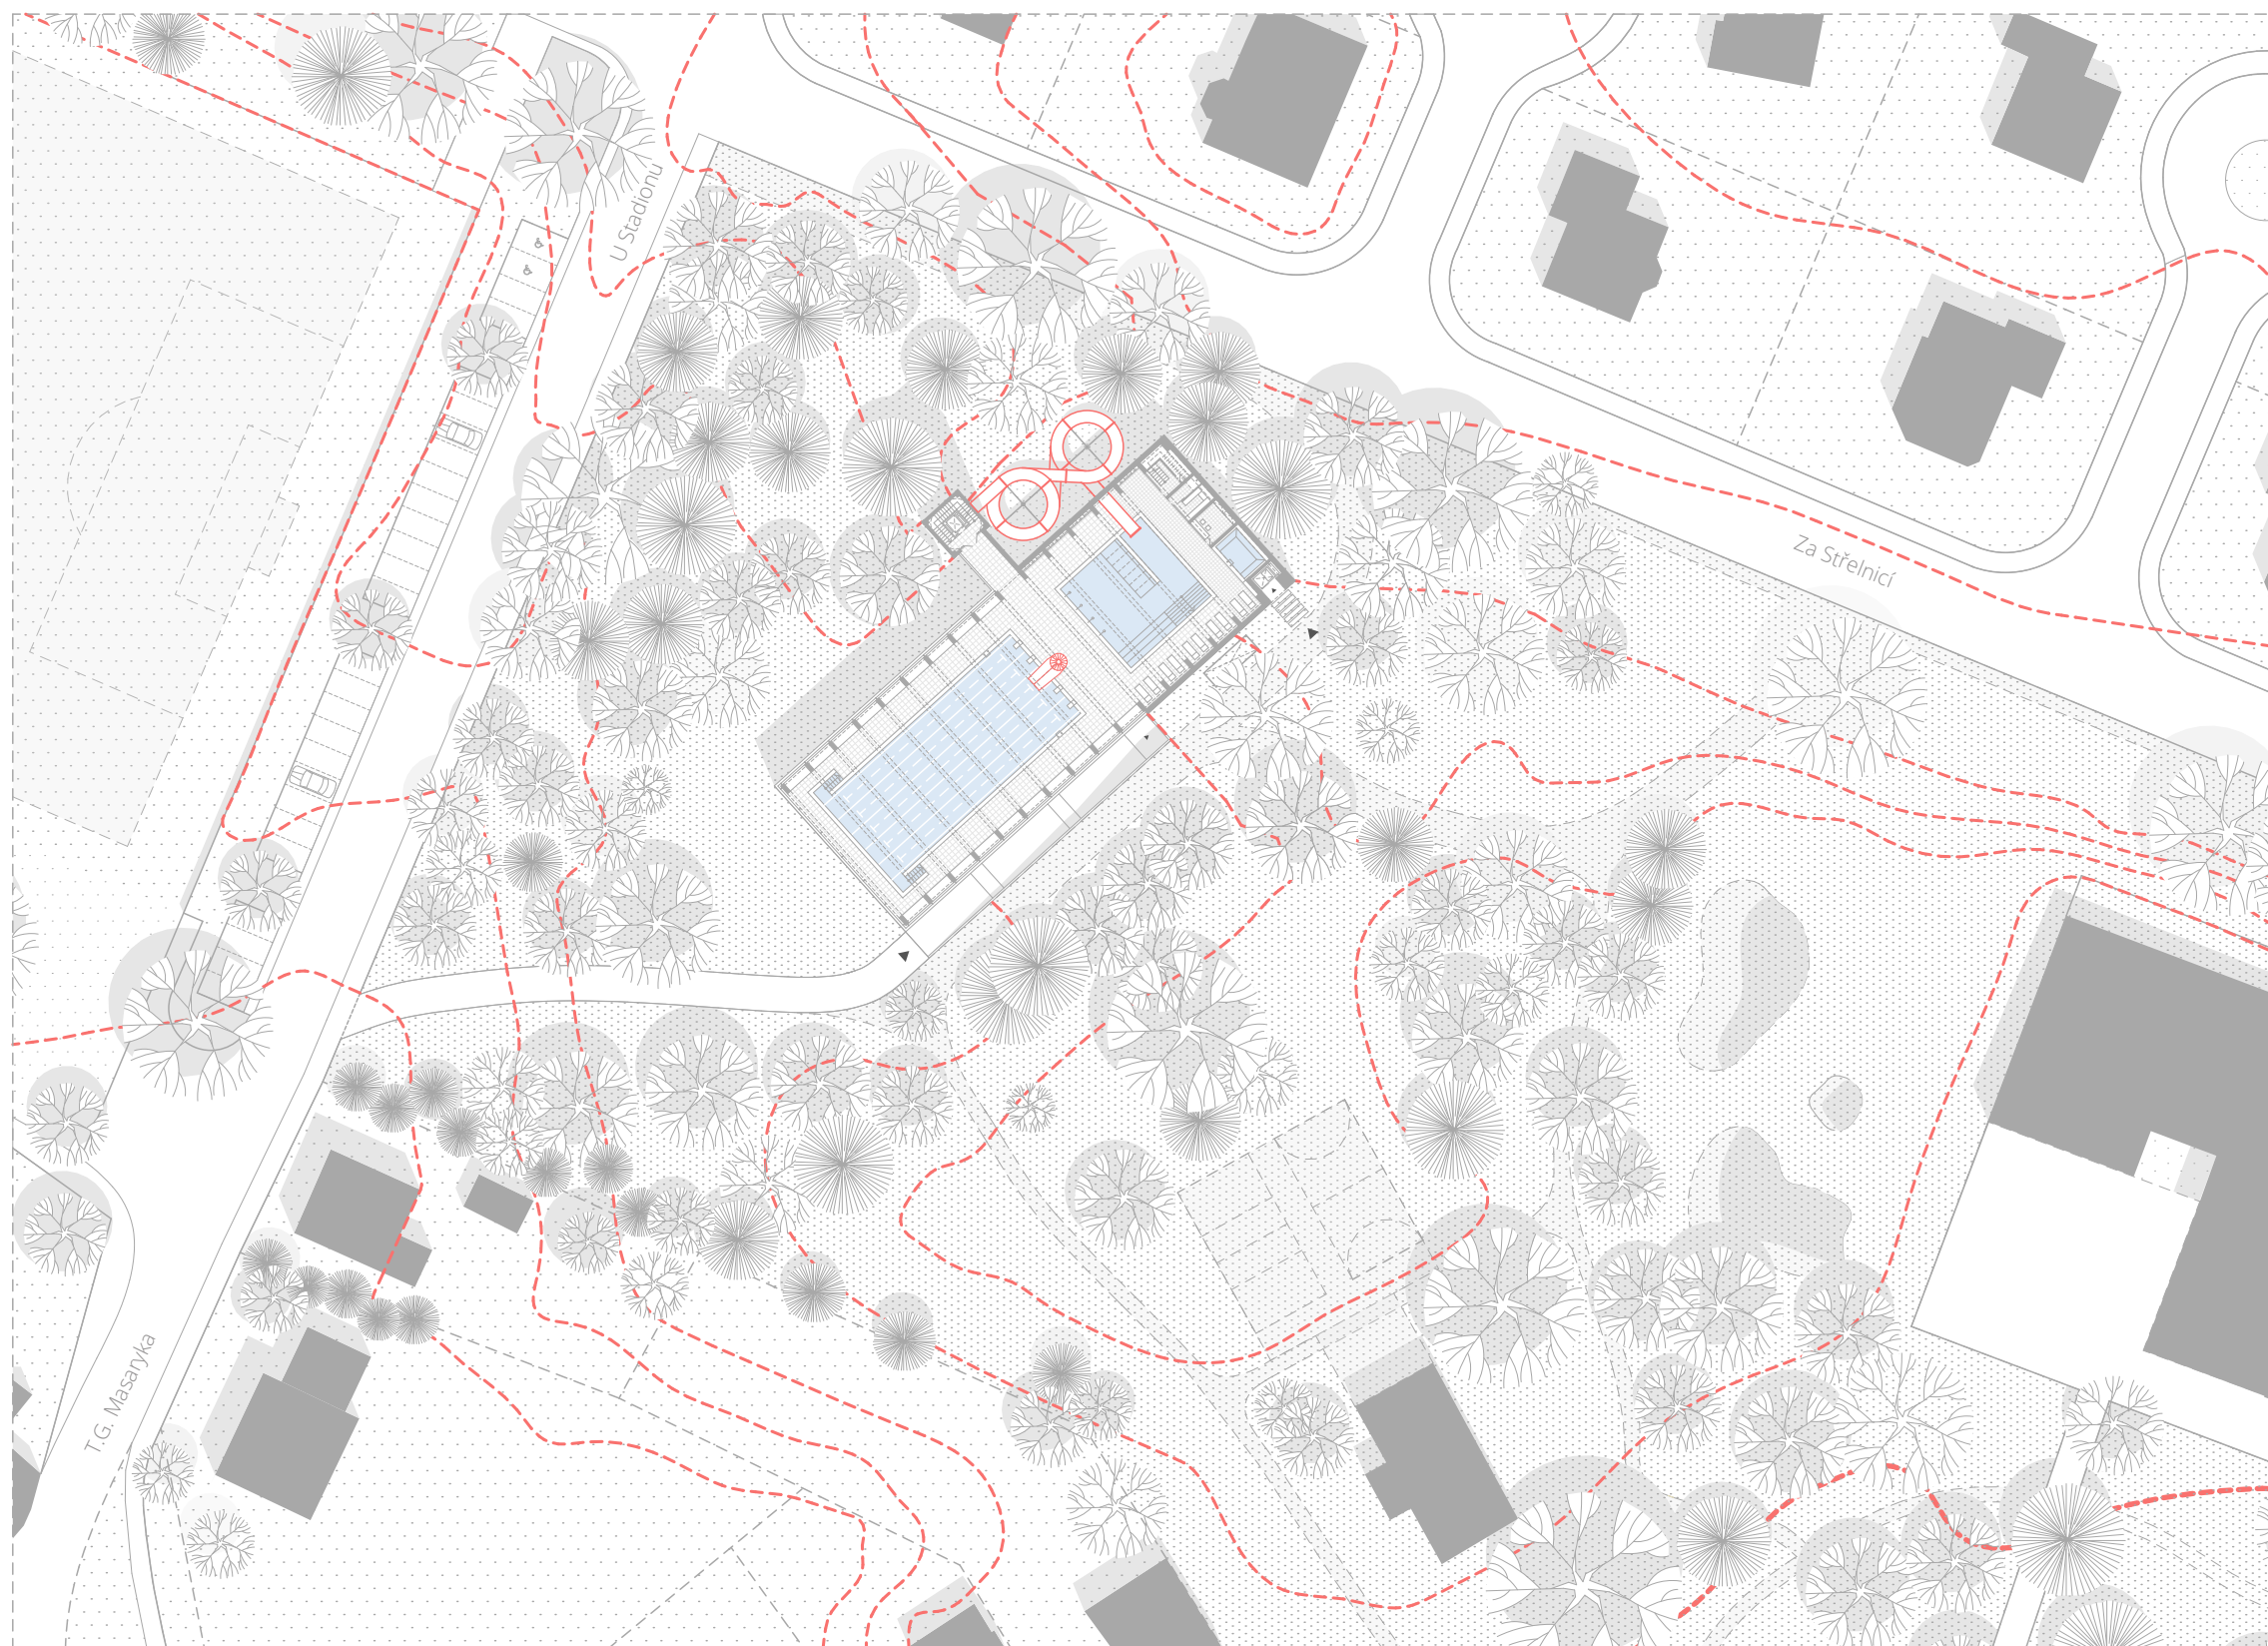



Ostrovské předměstí, Lanškroun

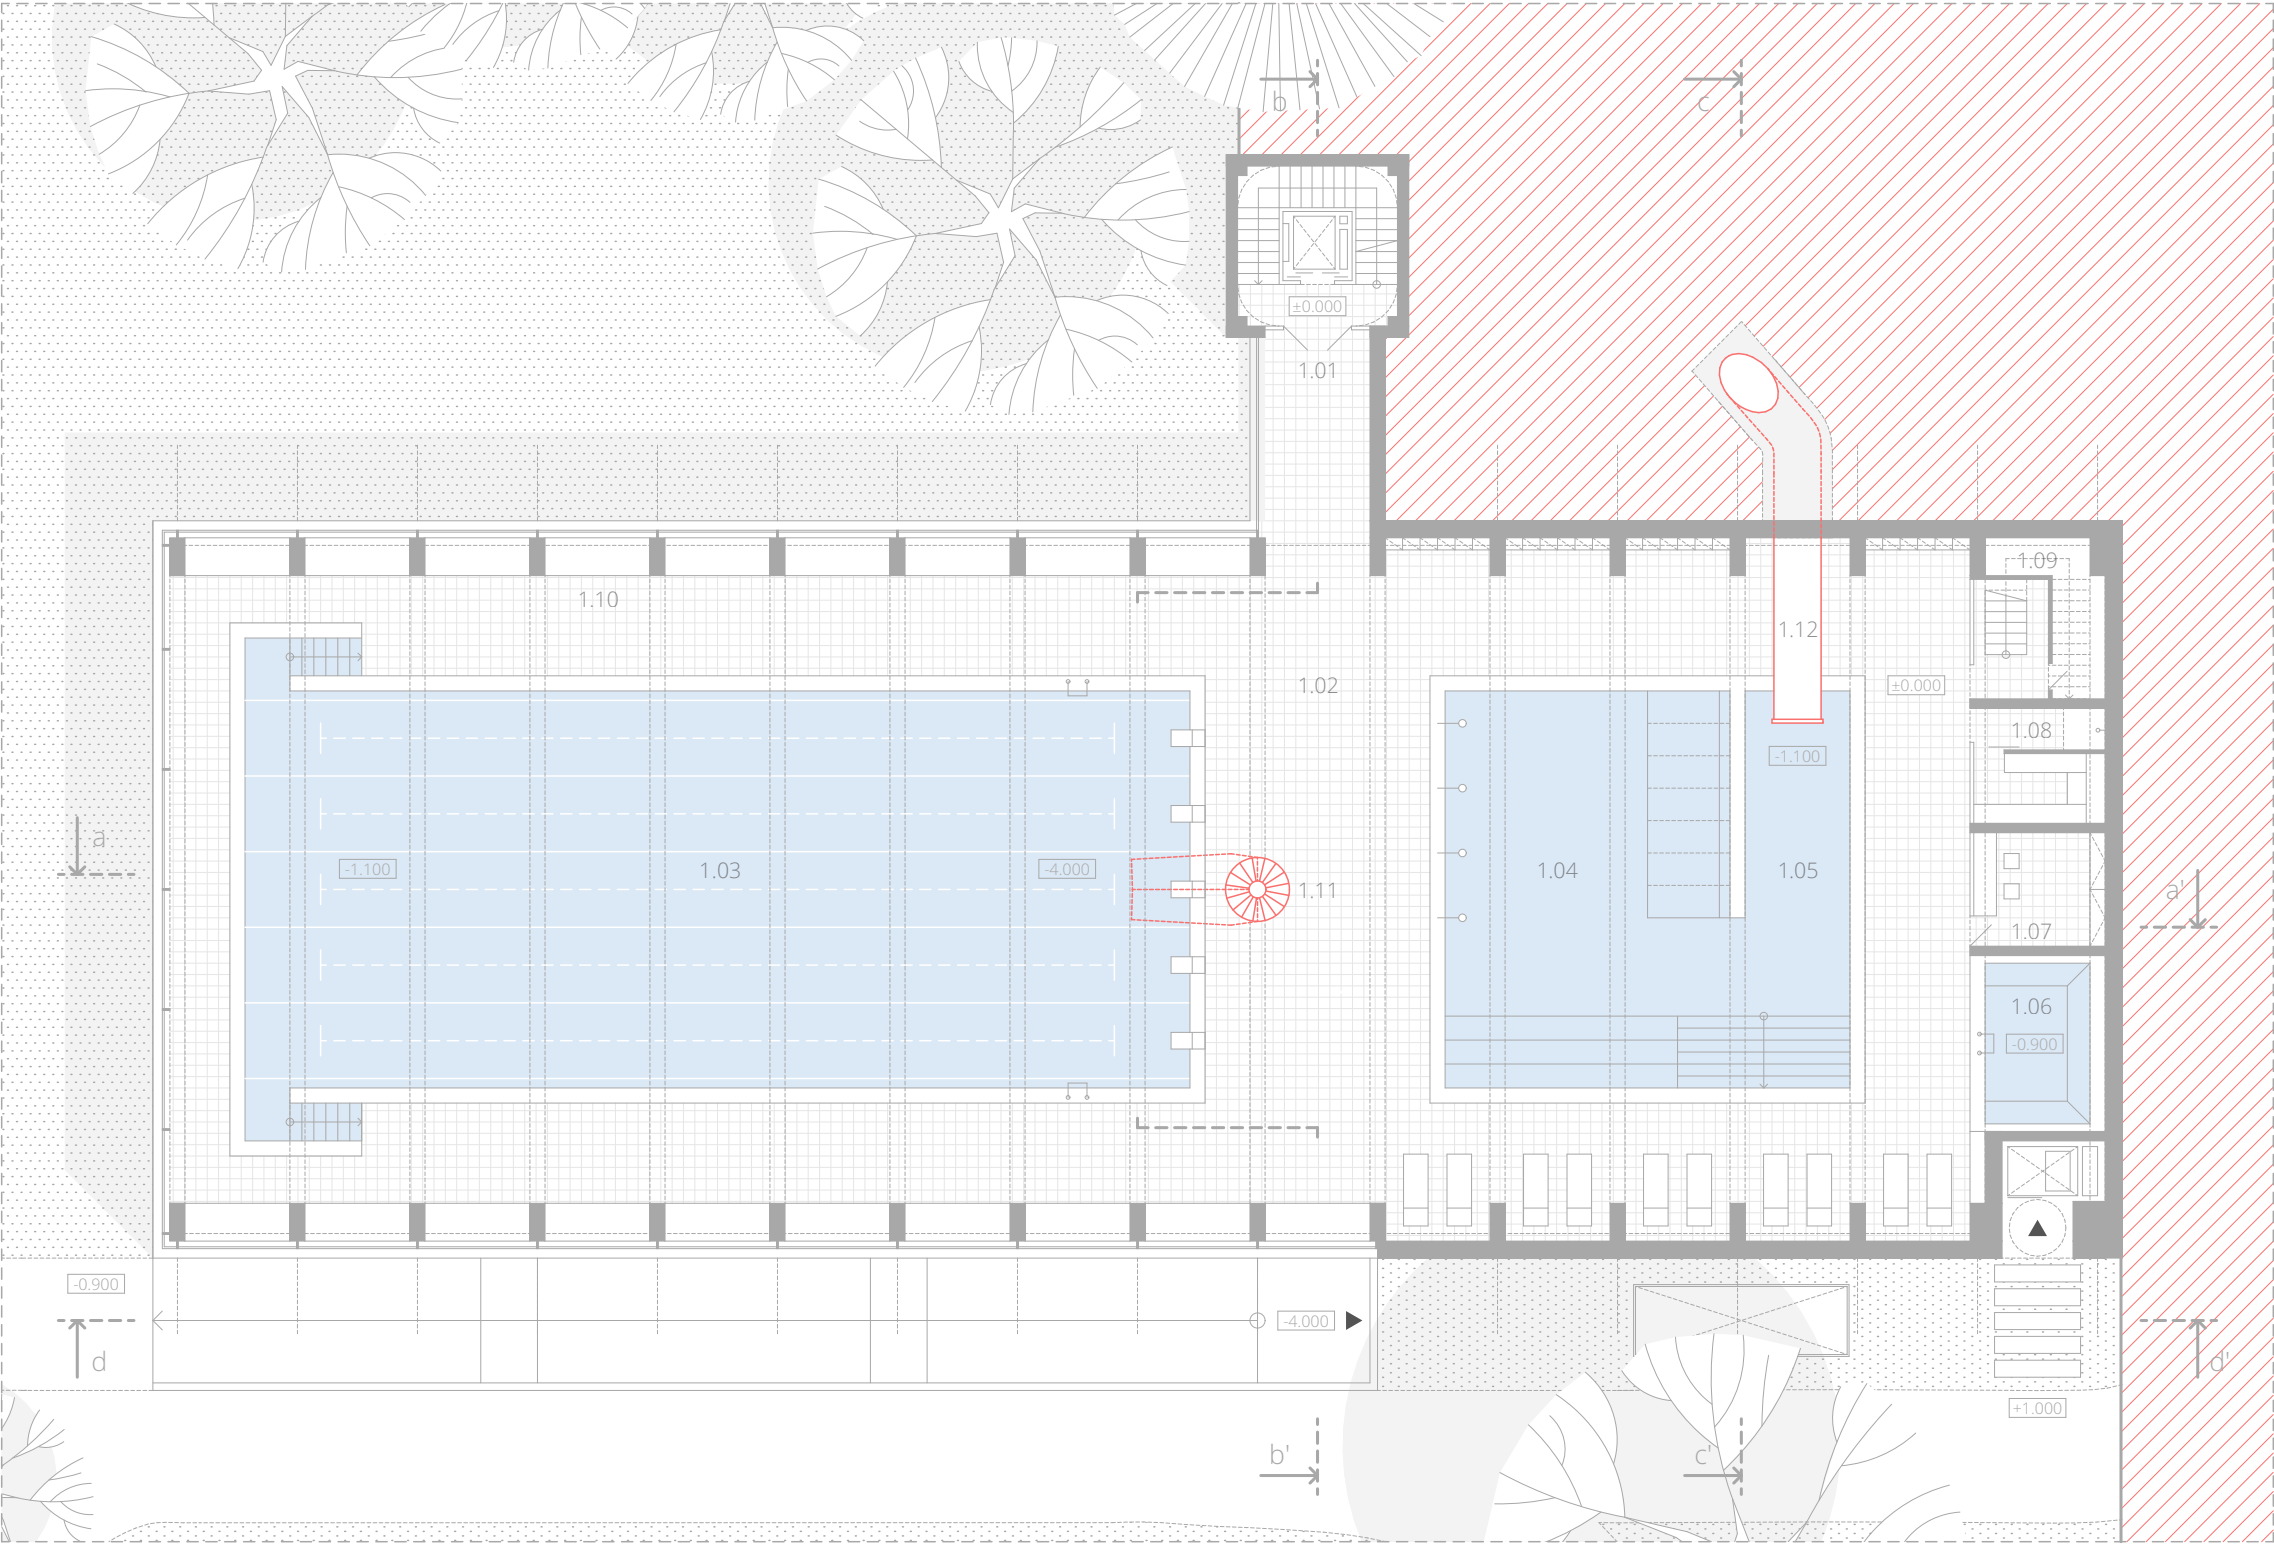


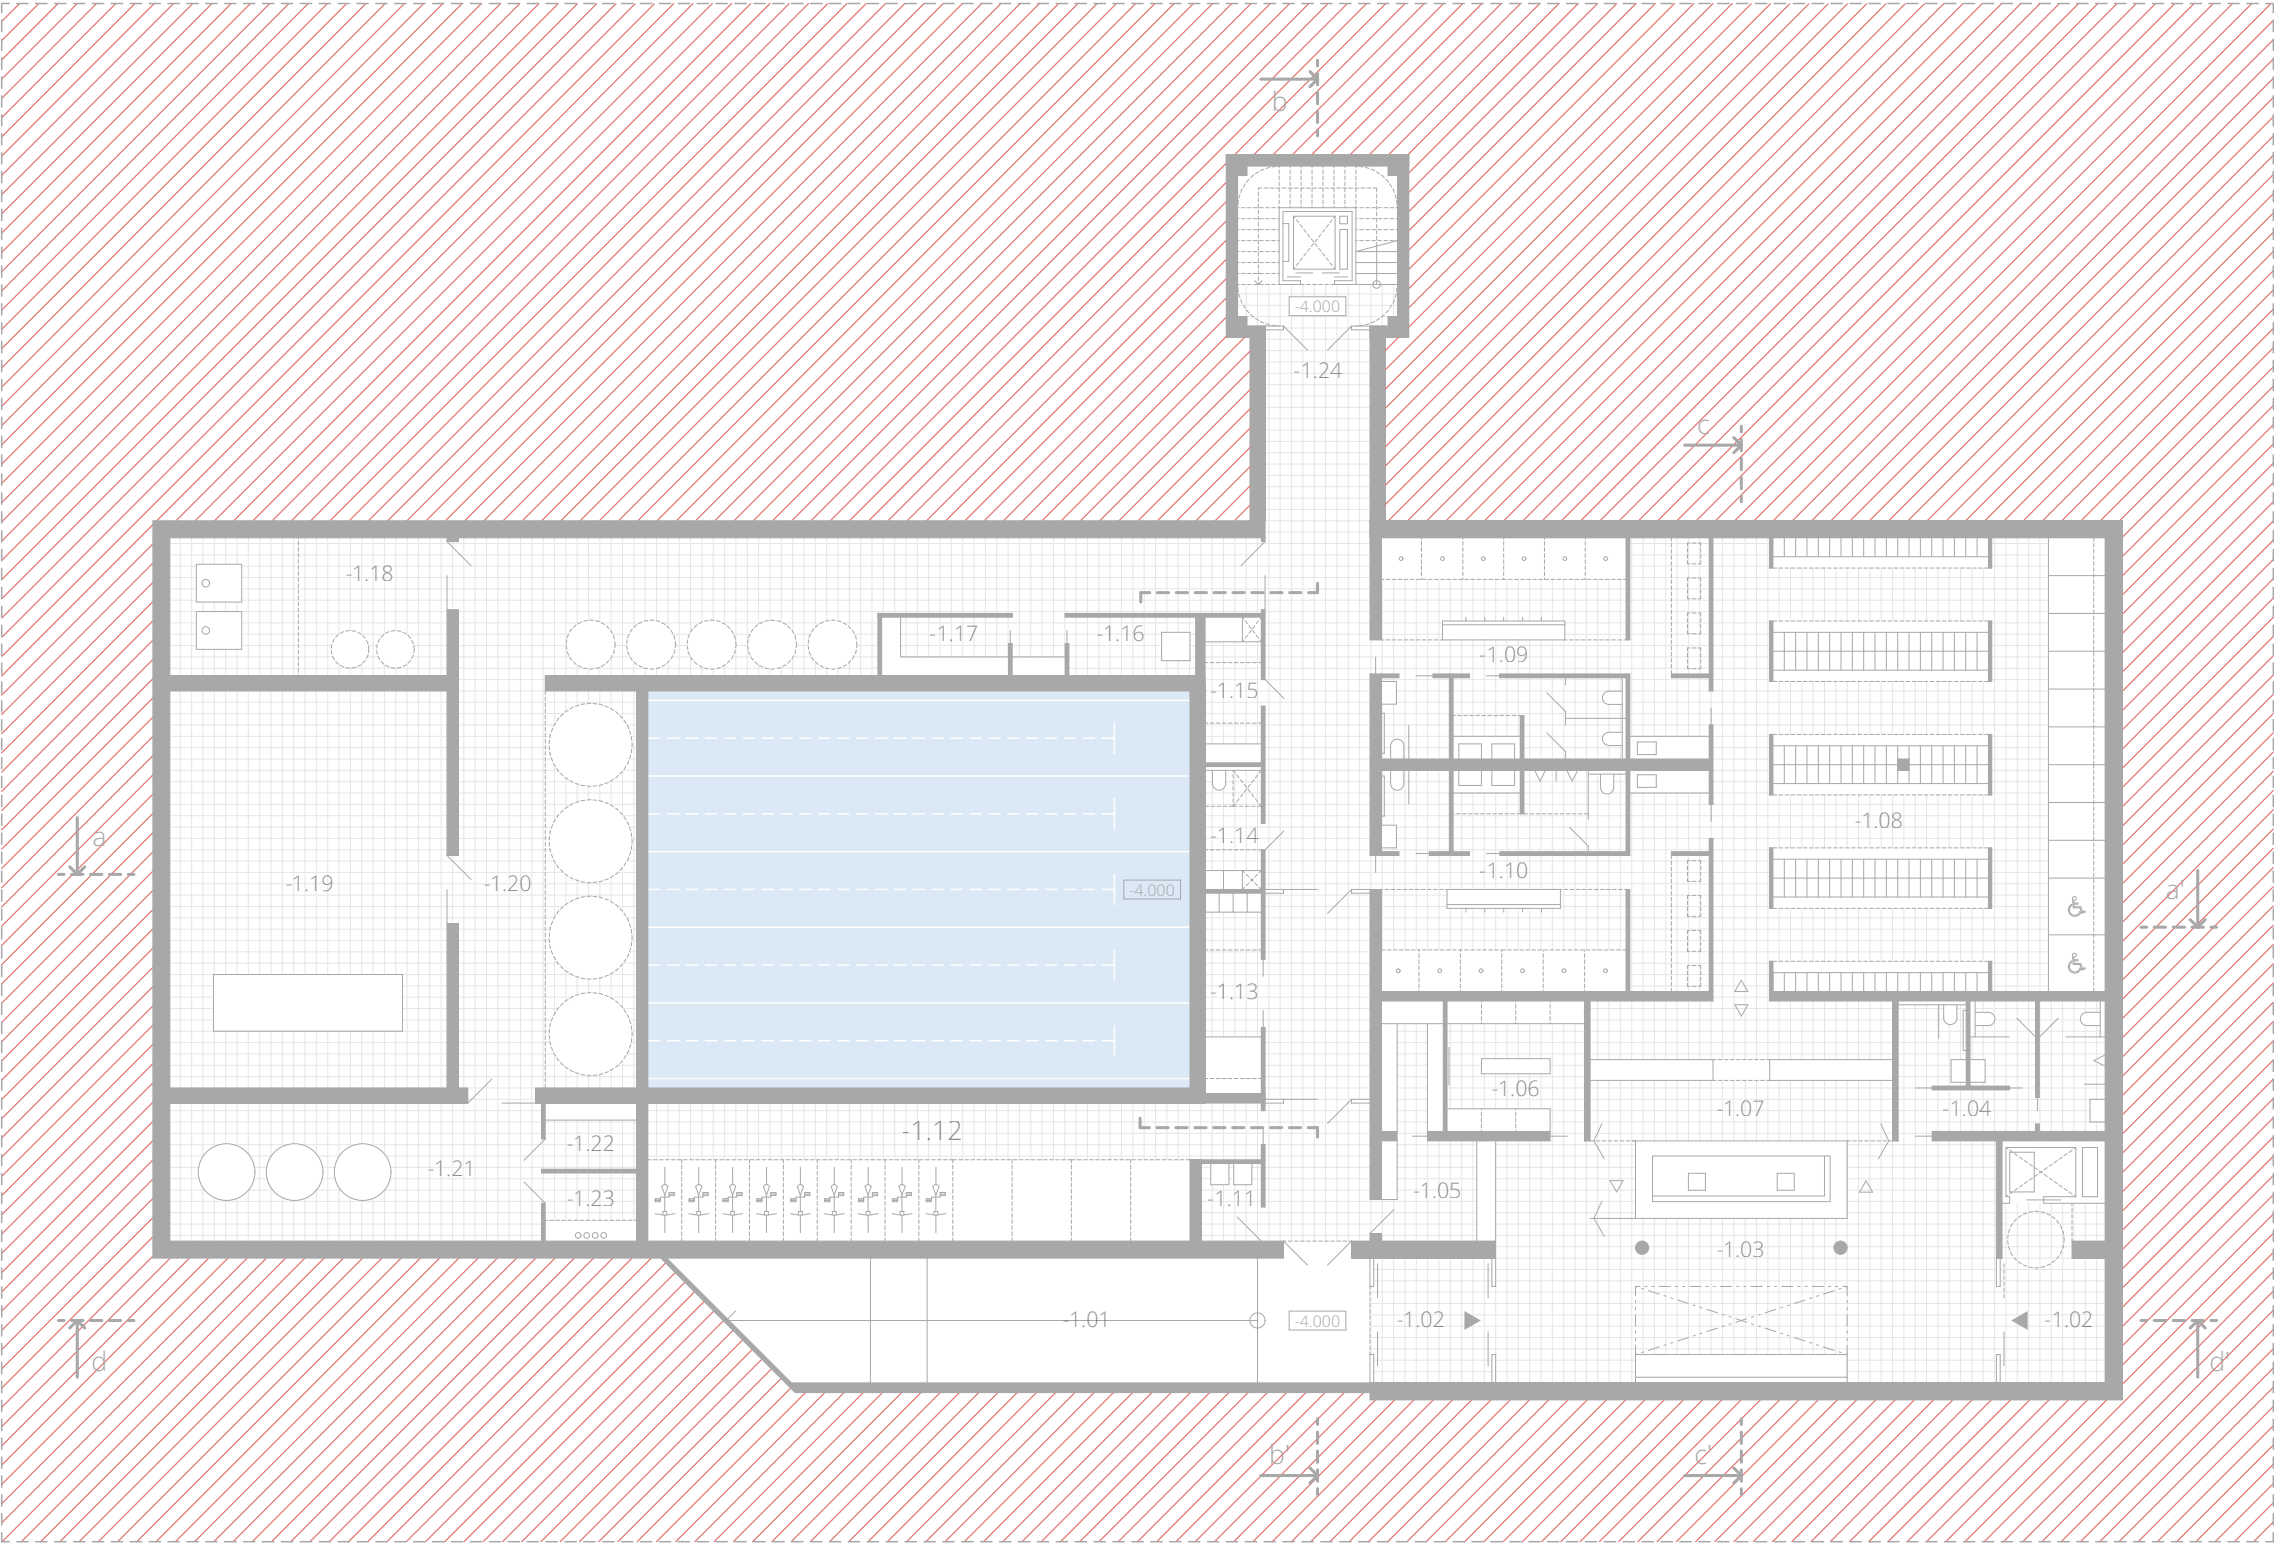



legenda místností:

1.np	1.01	schodišťová věž
	1.02	bazénová hala
	1.03	plavecký bazén 25 m
	1.04	rekreační bazén
	1.05	dojezdový bazén tobogánu
	1.06	vířivka
	1.07	místnost plavčků
	1.08	parní sauna
	1.09	sklad plaveckých pomůcek
	1.10	relaxační lavičky
	1.11	skokanská věž
	1.12	tobogán
1.pp	-1.01	vstupní rampa
	-1.02	zádveří
	-1.03	vstupní hala s pokladnou
	-1.04	toalety
	-1.05	občerstvení
	-1.06	finální úprava
	-1.07	překročná lavička
	-1.08	šatny
	-1.09	sprchy, toalety, sušárna Ž
	-1.10	sprchy, toalety, sušárna M
	-1.11	sklad odpadu
	-1.12	kolárna, kočárkárna
	-1.13	šatna zaměstnanci
	-1.14	úklidová místnost
	-1.15	sklad prádla
	-1.16	serverovna
	-1.17	sklad
	-1.18	kotelna
	-1.19	strojovna vzduchotechniky
	-1.20	vyrovnávací nádrže - jímky
	-1.21	strojovna filtrace
	-1.22	sklad bazénové chemie
	-1.23	chlorovna
	-1.24	schodišťová věž
2.np	2.01	schodiště
	2.02	relaxační ochoz
3.np	3.01	schodišťová věž
	3.02	terasa
	3.03	občerstvení
	3.04	slunná loučka
4.np	4.01	tobogán
	4.02	vyhlídka na Lanškroun

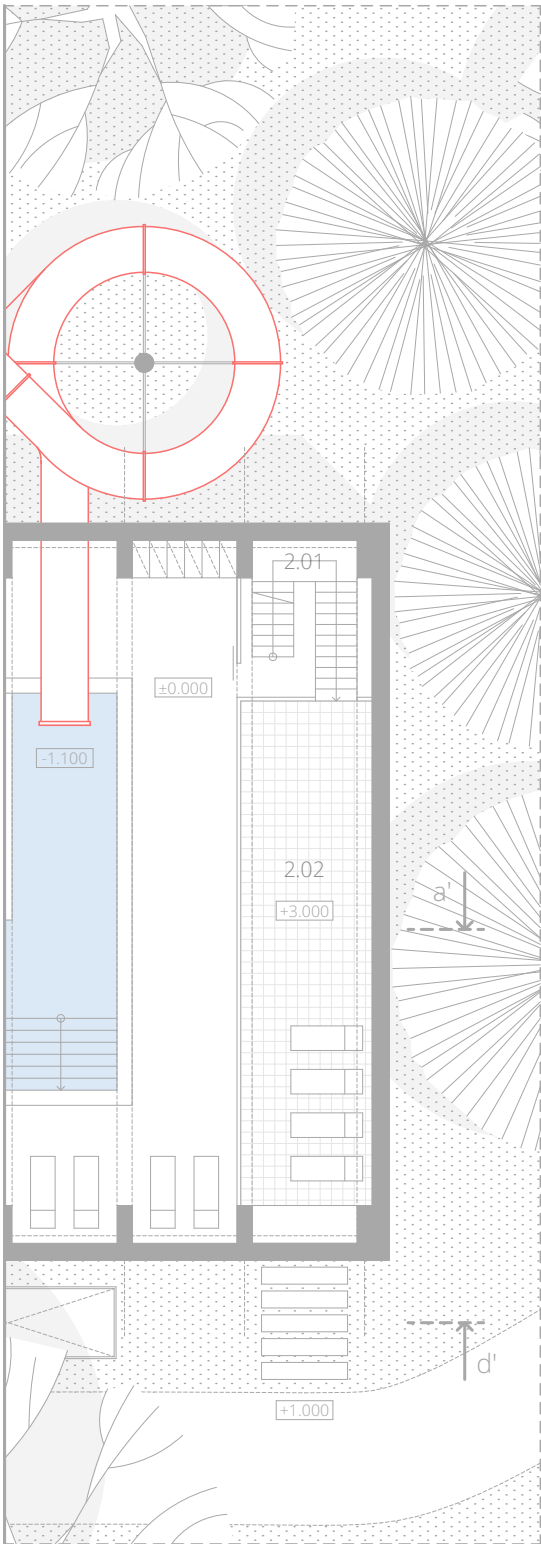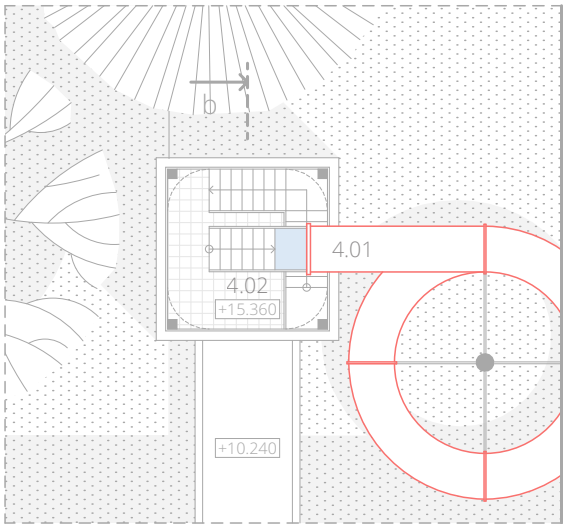


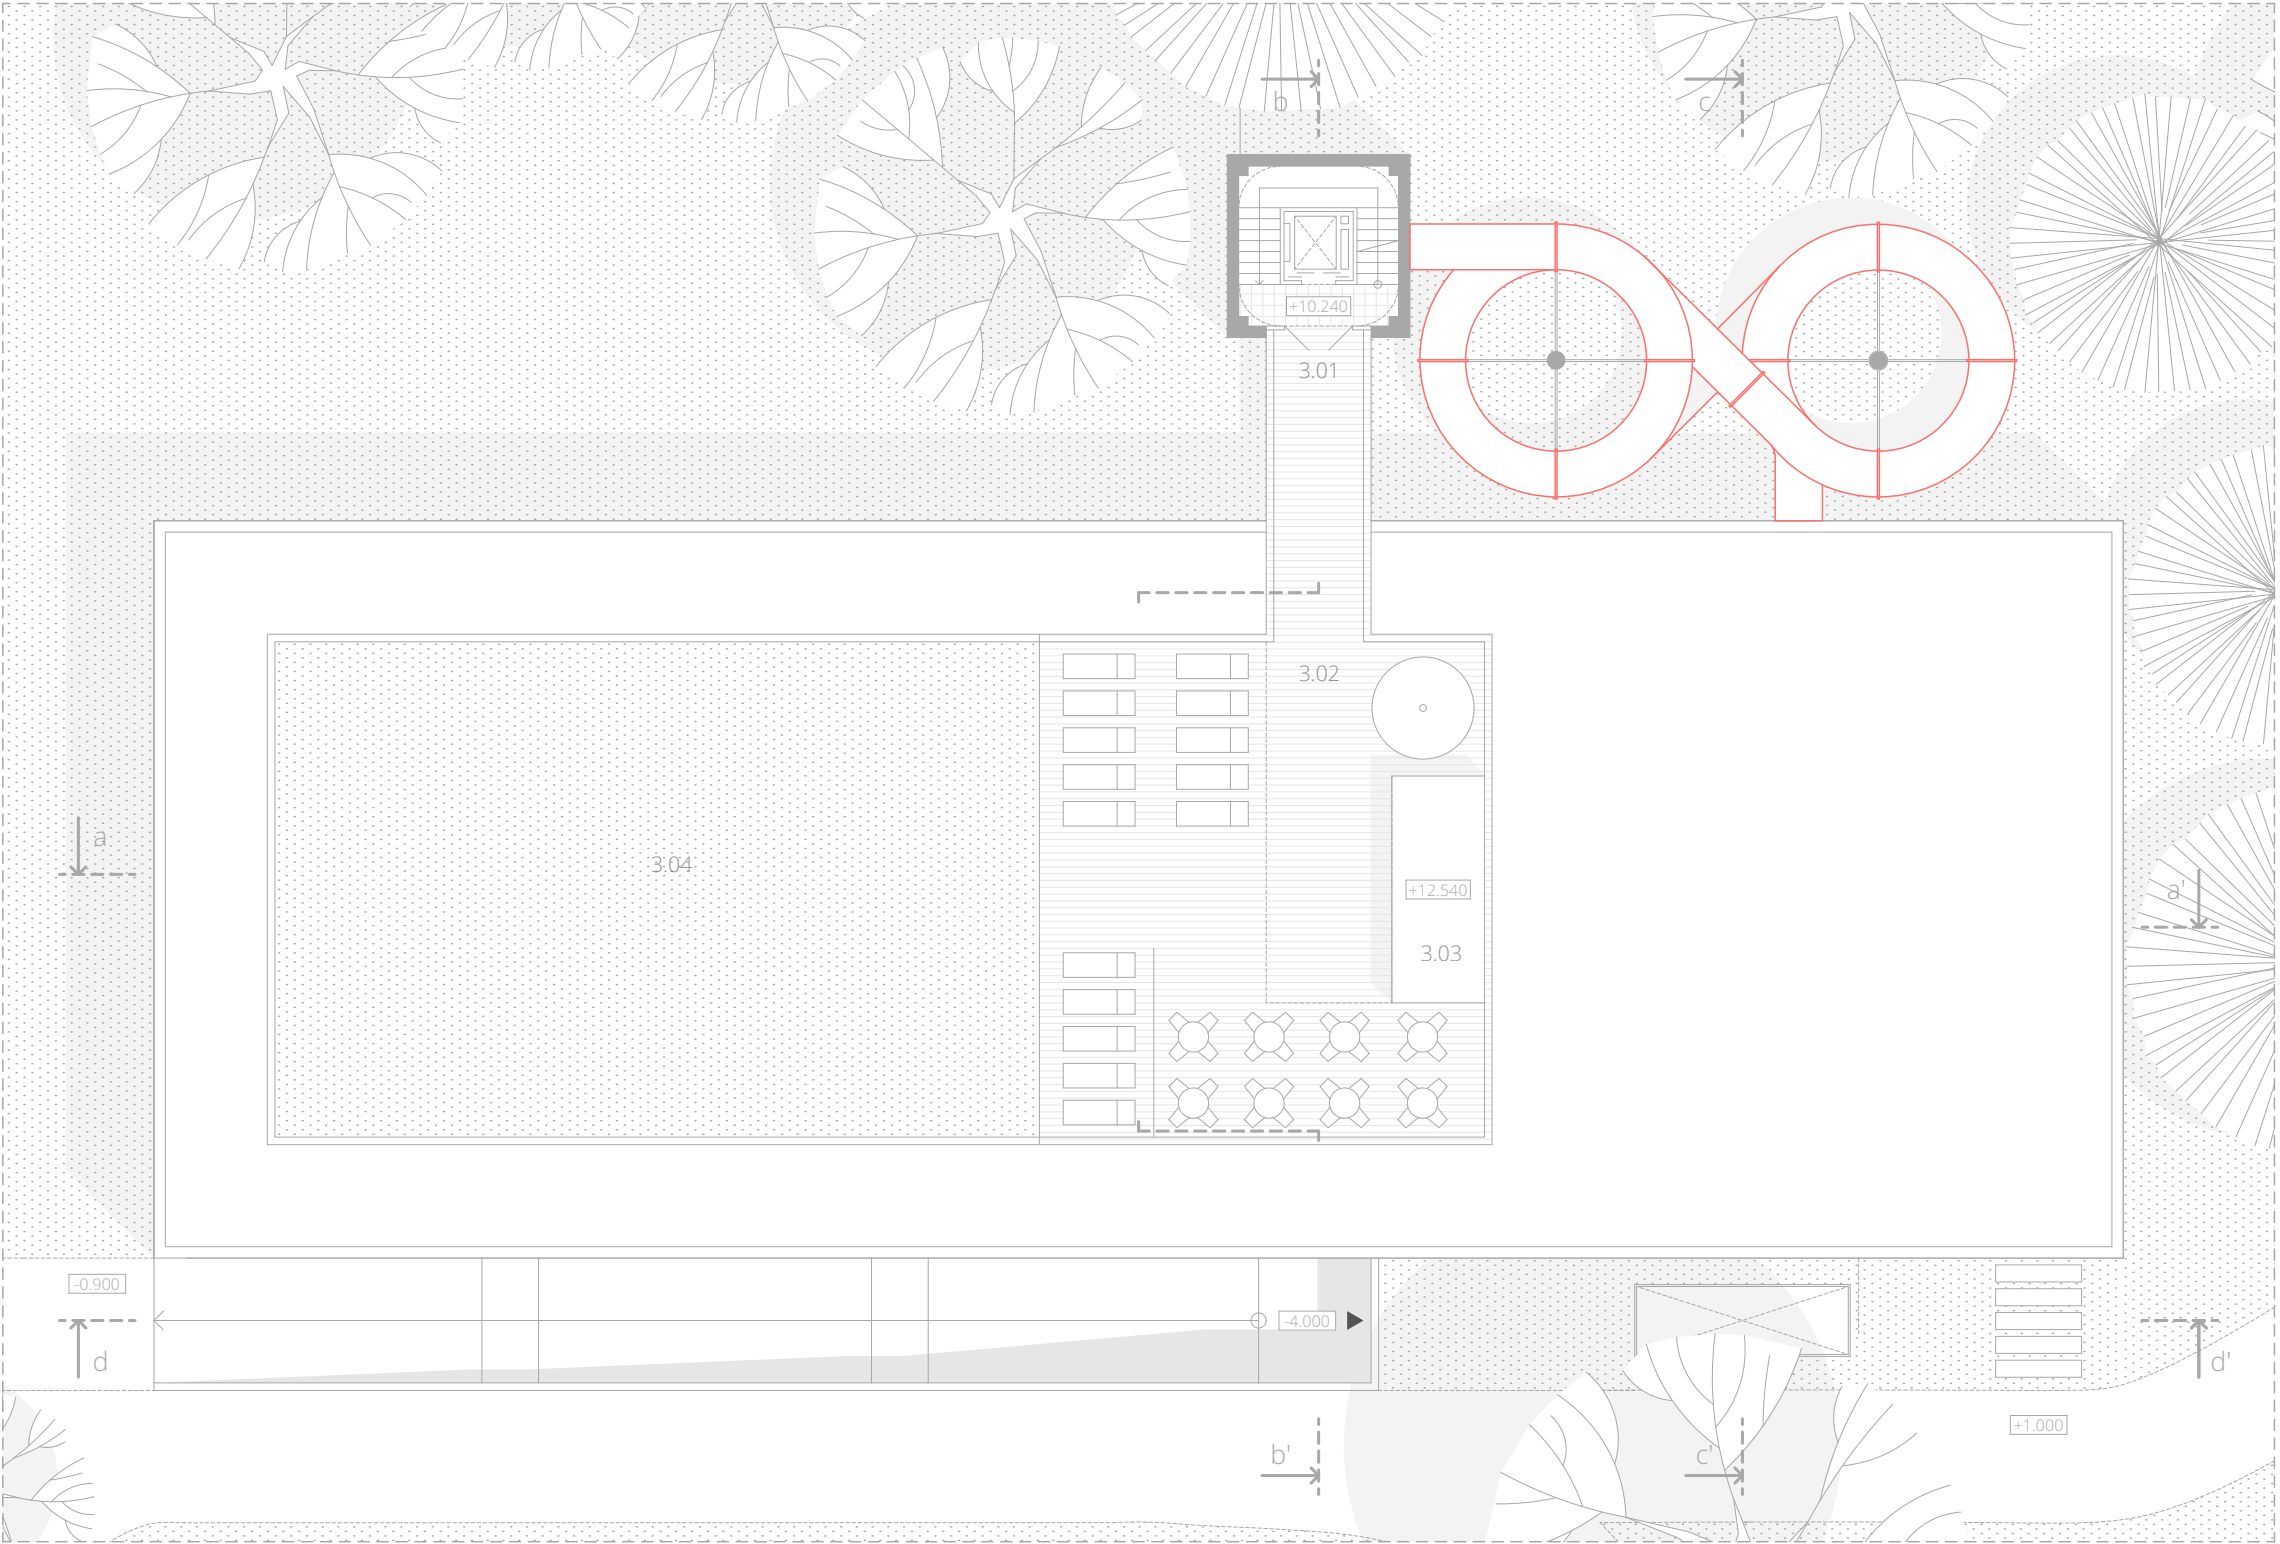


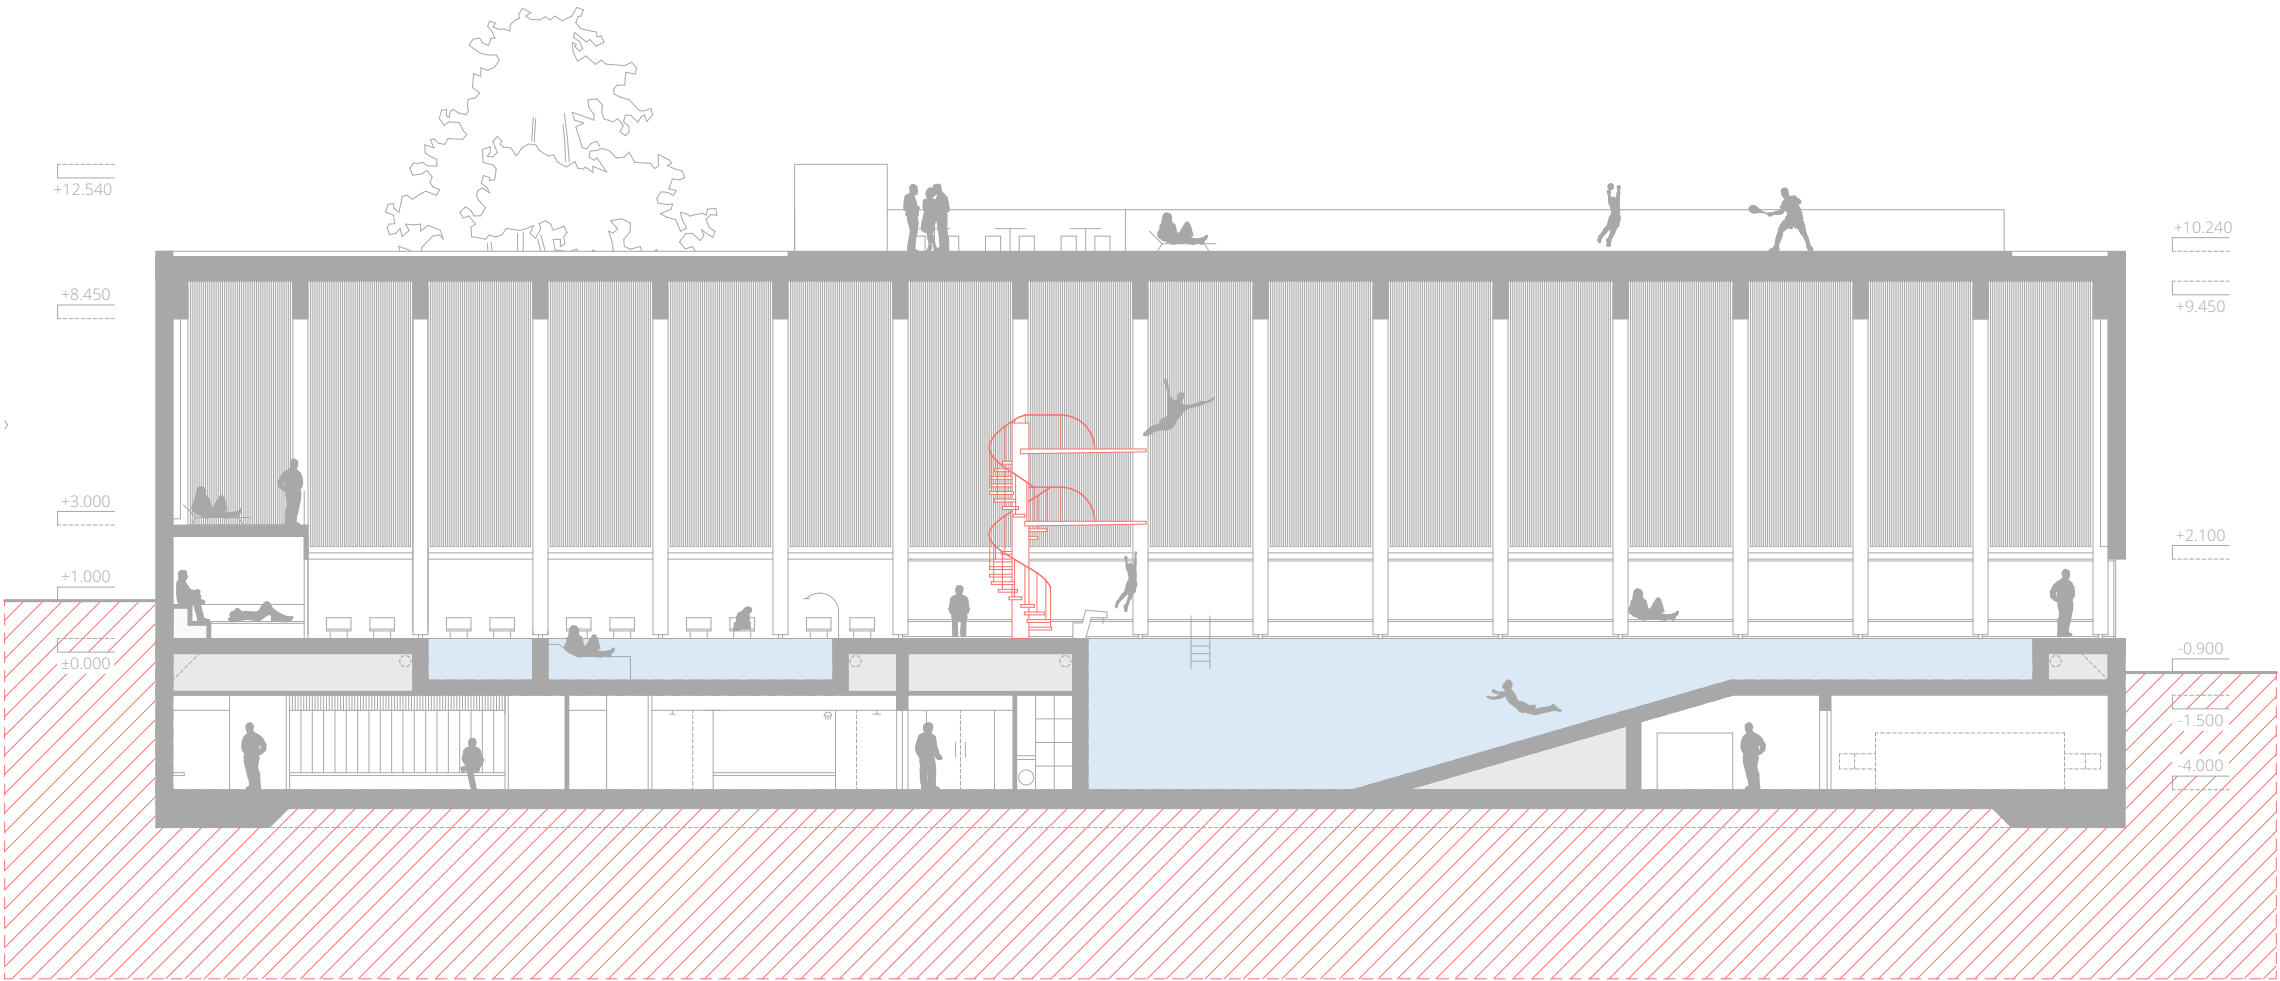

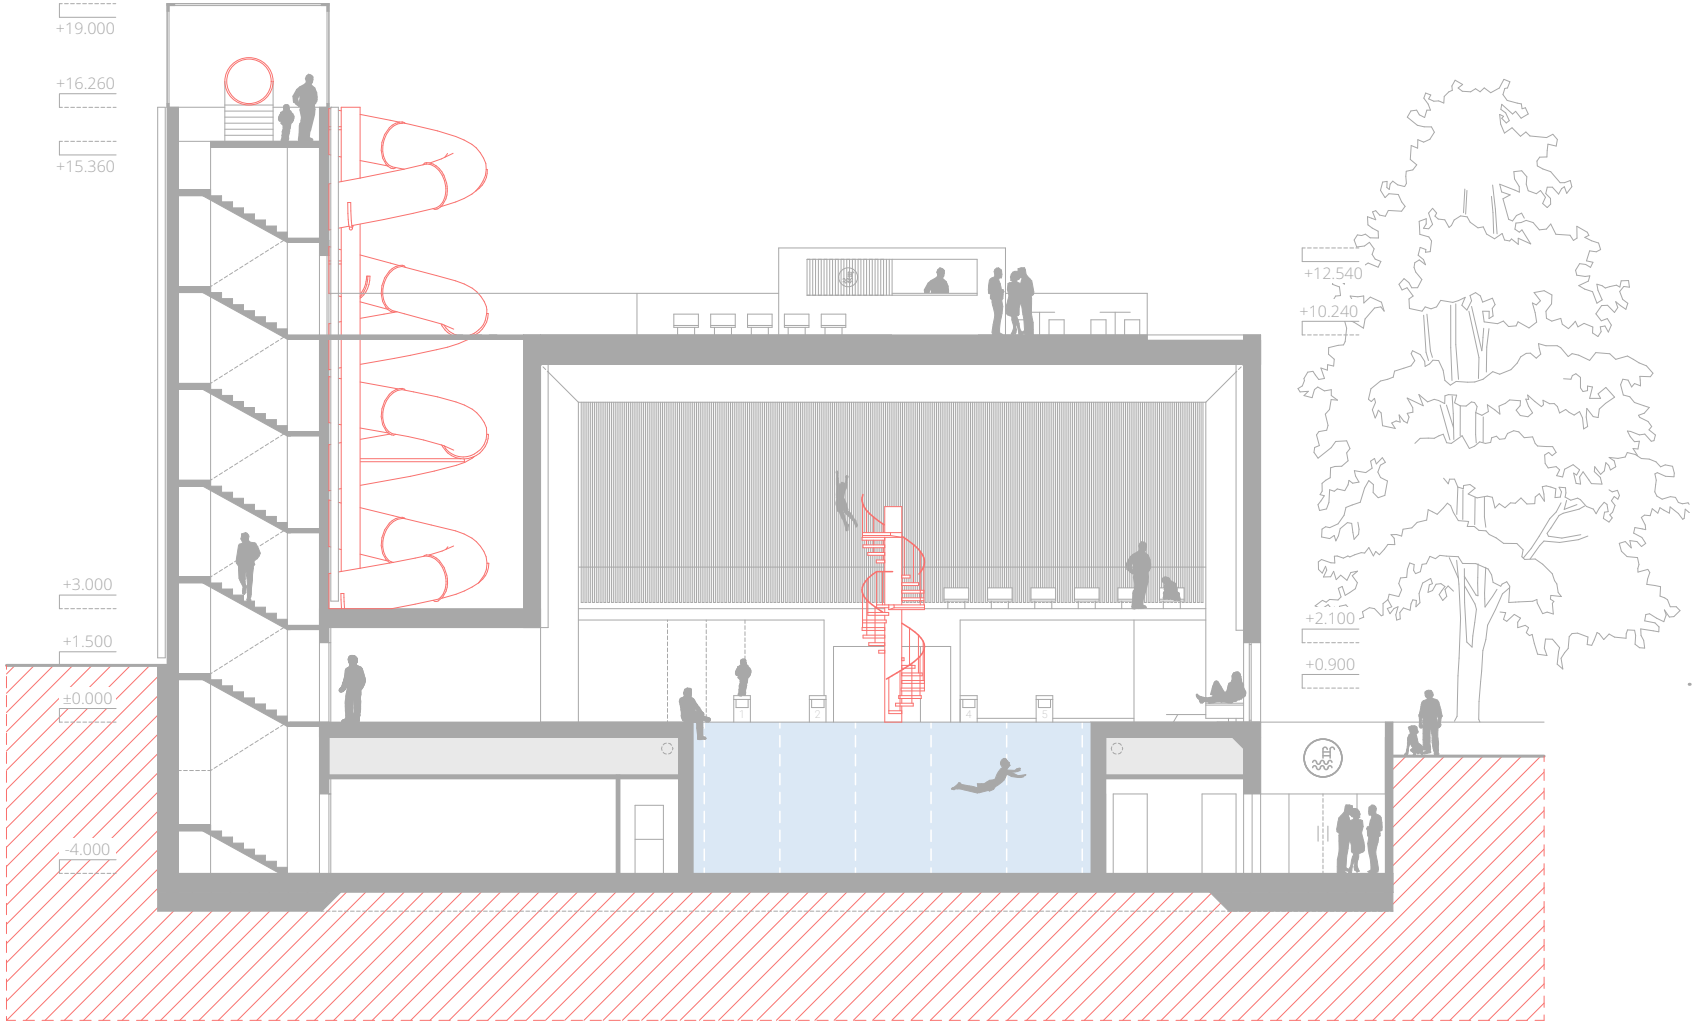

Řezopohled b-b'

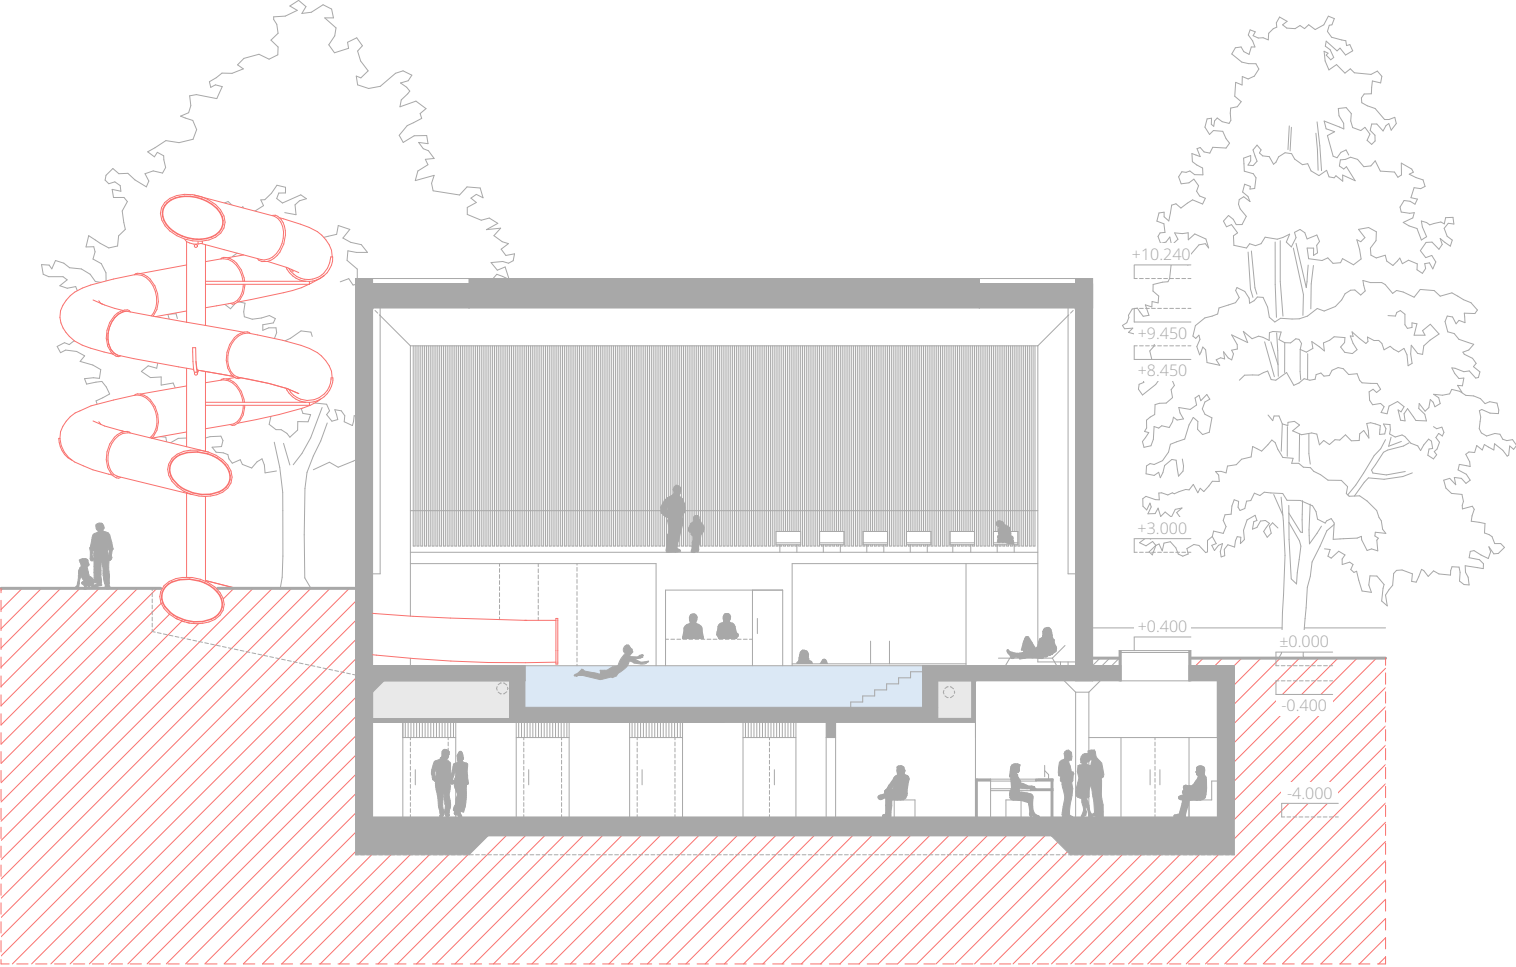

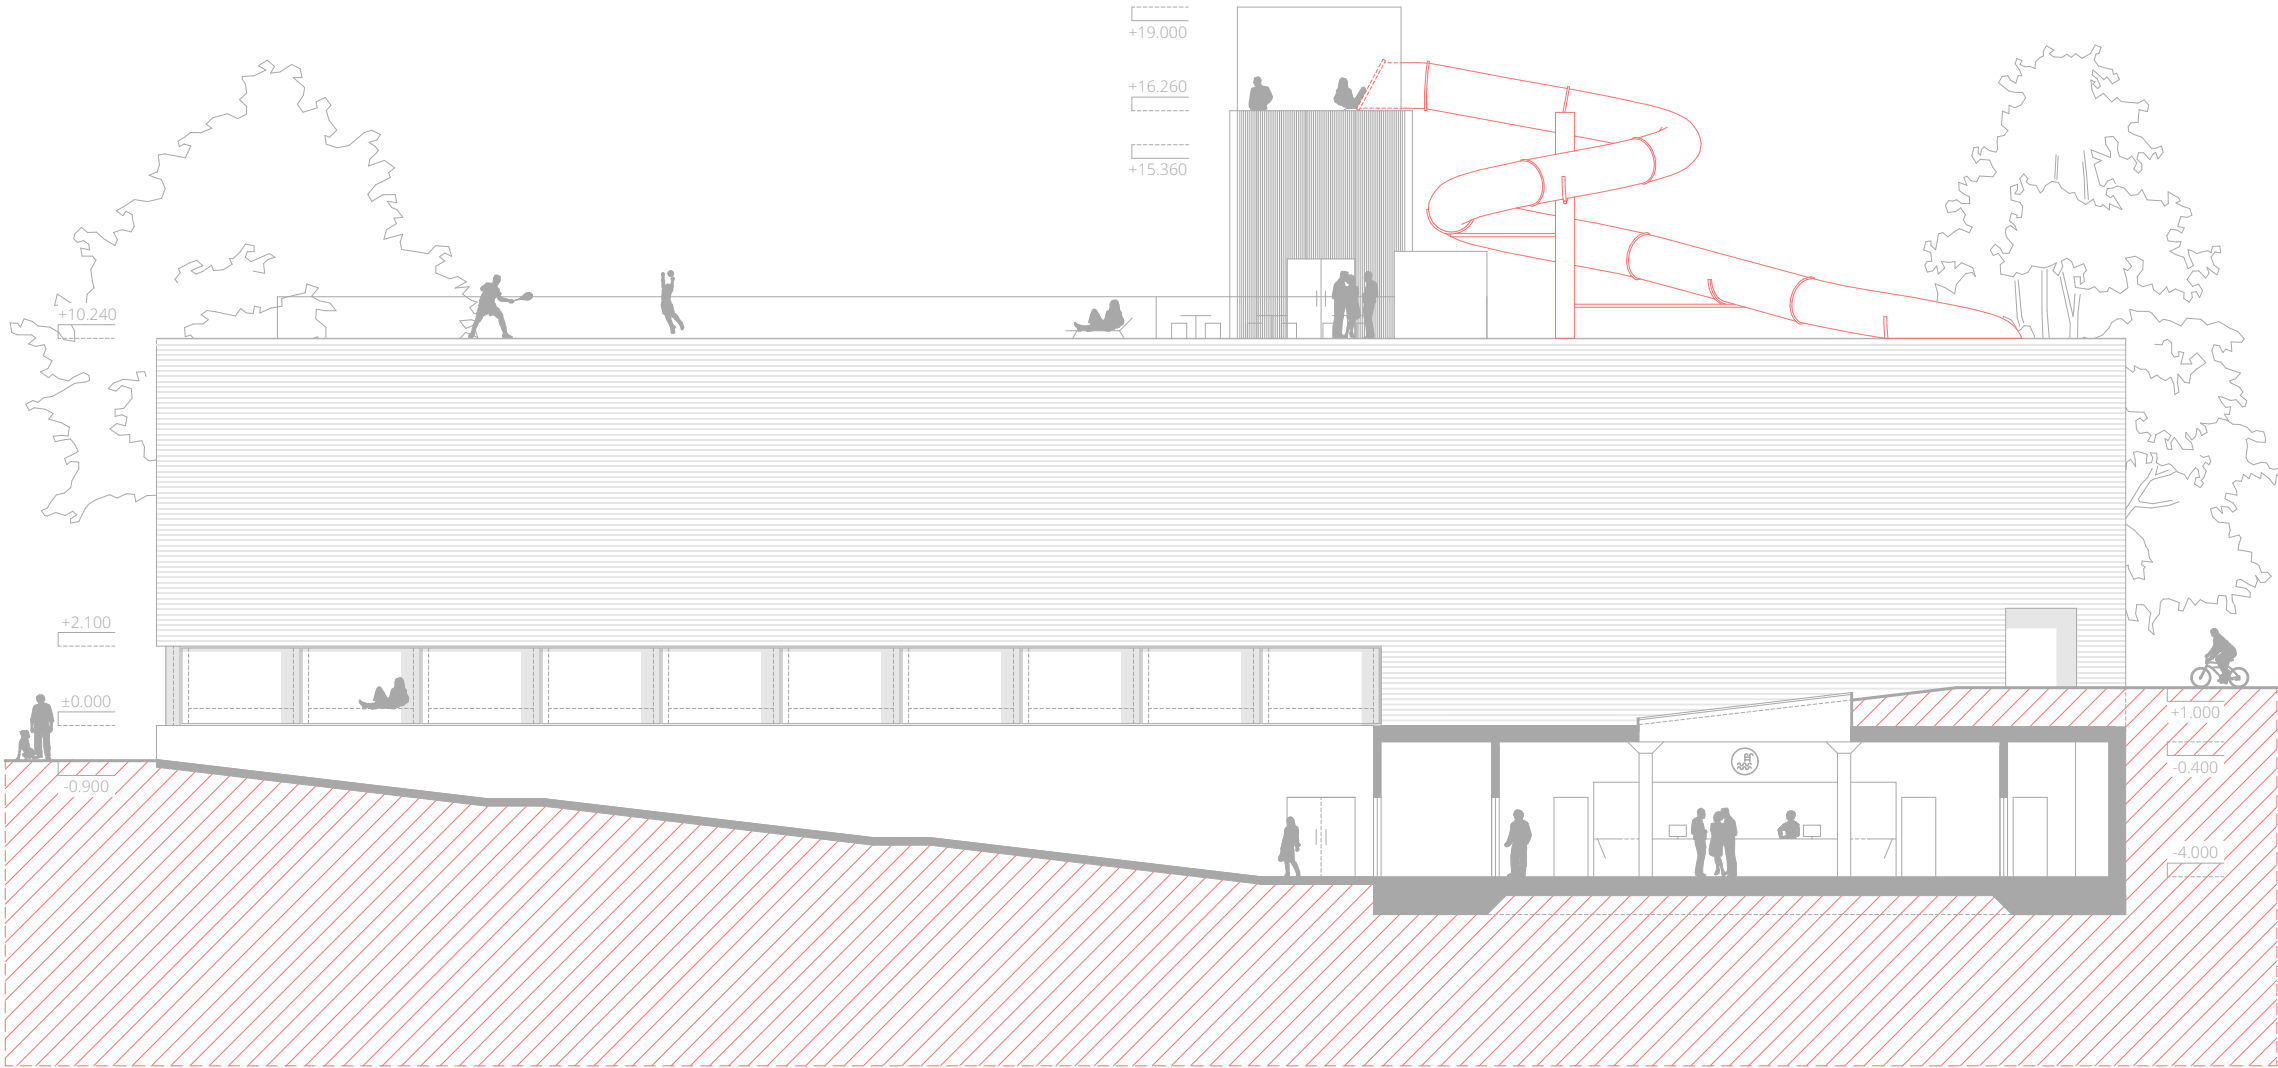

Řezopohled d-d'

