

# Studentům

Bydlení a o pár kroků vedle kreativní vybití.  
Návrh pro proluky v centru Prahy je věnován mladým lidem.









### Jindřich

V parteru je veřejná kavárna s přístupem na zahradu. Funkce vyšších podlaží navazuje na hojný počet vzdělávacích ústavů v okolí. Výtvarná umělecká škola, nacházející se ve druhém až čtvrtém podlaží, je od veřejného provozu oddělena. Avšak v případě pořádání výstav je možné přízemí otevřít a umožnit tak volný pohyb po budově.

Výběžek, narušující pravidelný bílý hranol, zjemňuje přechod mezi výškovými rozdíly a odsouvá navržený objekt od dvoupodlažní fary.


### Dvůr


Vnitroblok je přístupný skrz kavárnu, studentské centrum, bistro i soukromý vstup bytového domu. Je tak otevřen veřejnosti, ale stále poskytuje bezpečí a soukromí. Zpevněná plocha je určena posezení a zbytek zahrady je pokryt trávnikem a zelení zde bude ponechána (téměř) volná ruka.

### Růžová


V budově je malé bistro s otevřením do dvora, volnočasové centrum se společenskou halou v parteru a klidovou zónou, určenou pro studium, v prvním patře a bytový dům pro studenty a mladé lidi.

Velikosti bytů se pohybují od 25m<sup>2</sup> do 36m<sup>2</sup>. Krom přístupu do veřejného volnočasového centra je pro společenské využití určena soukromá pochozí střecha.

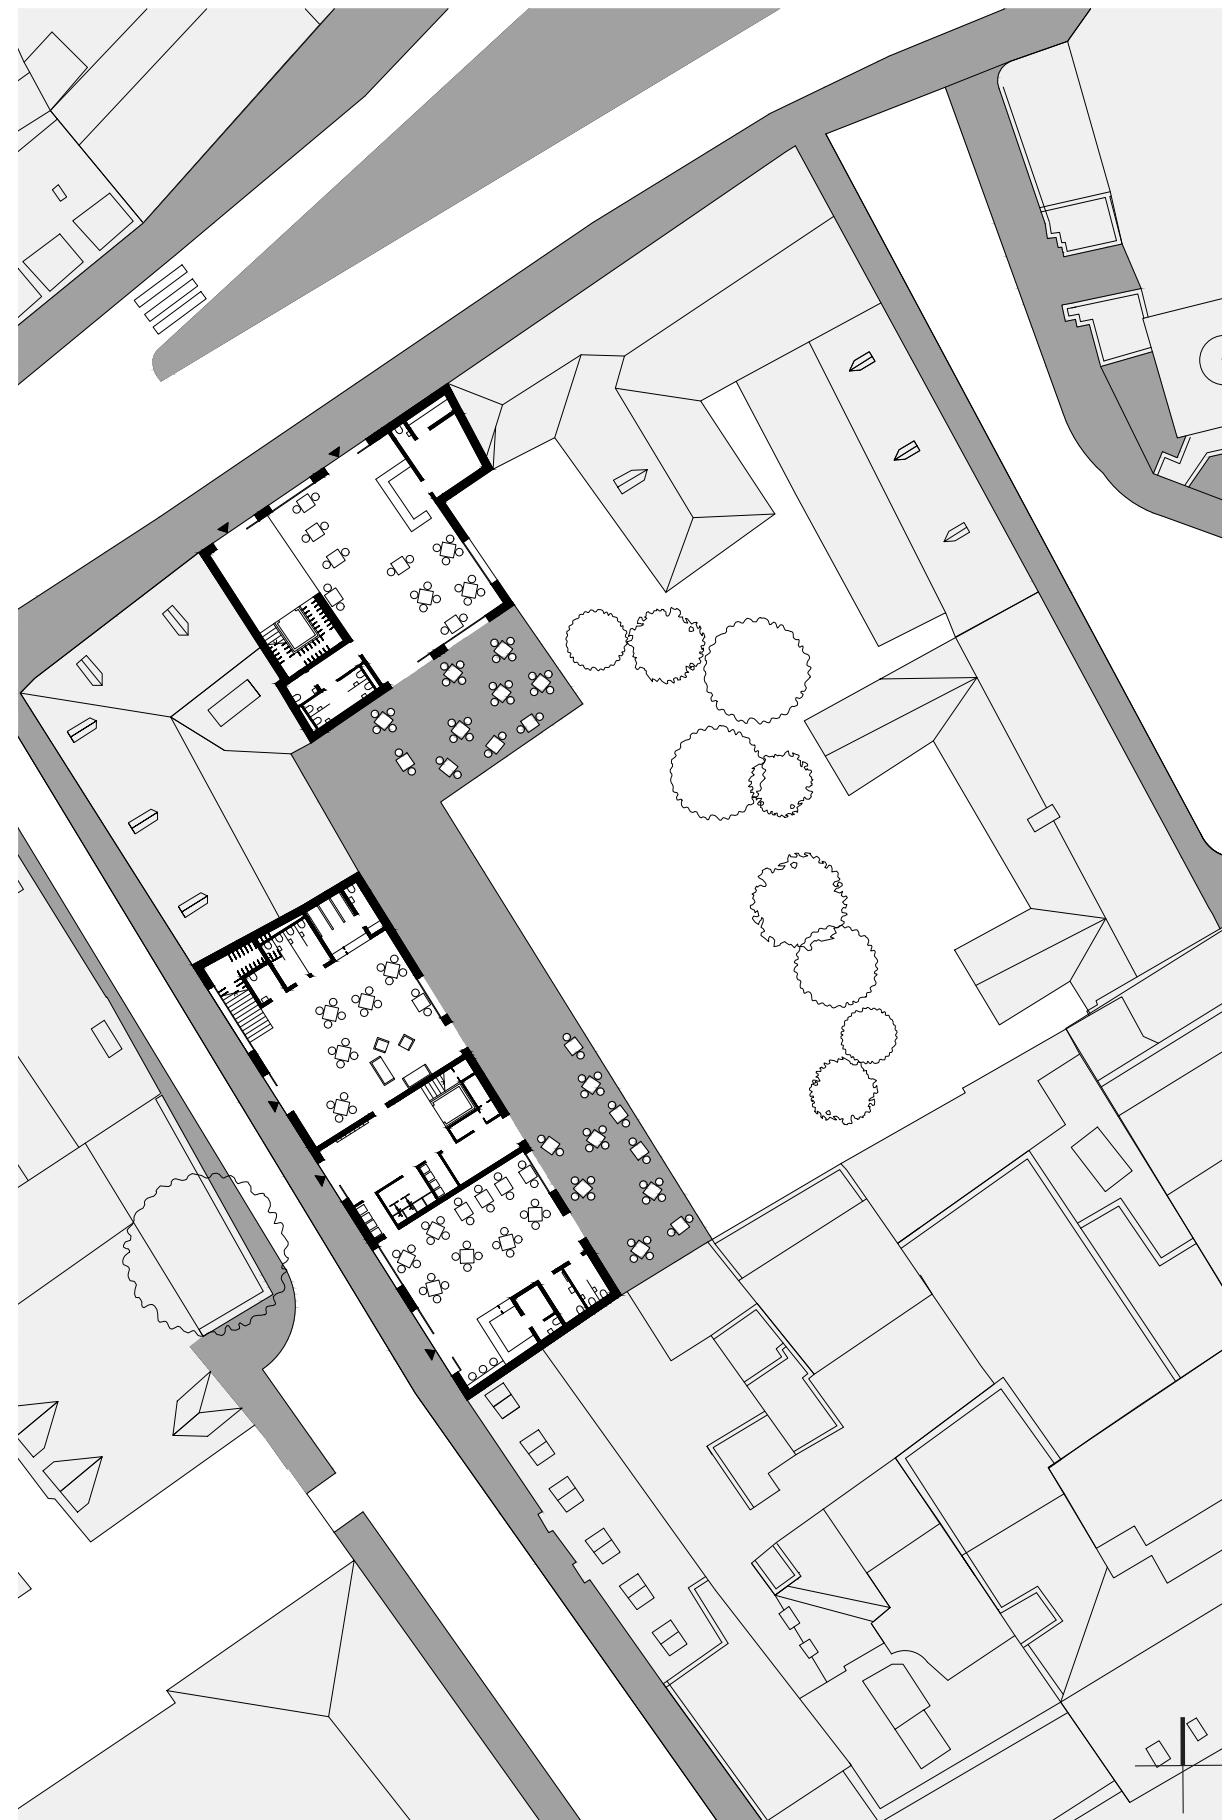


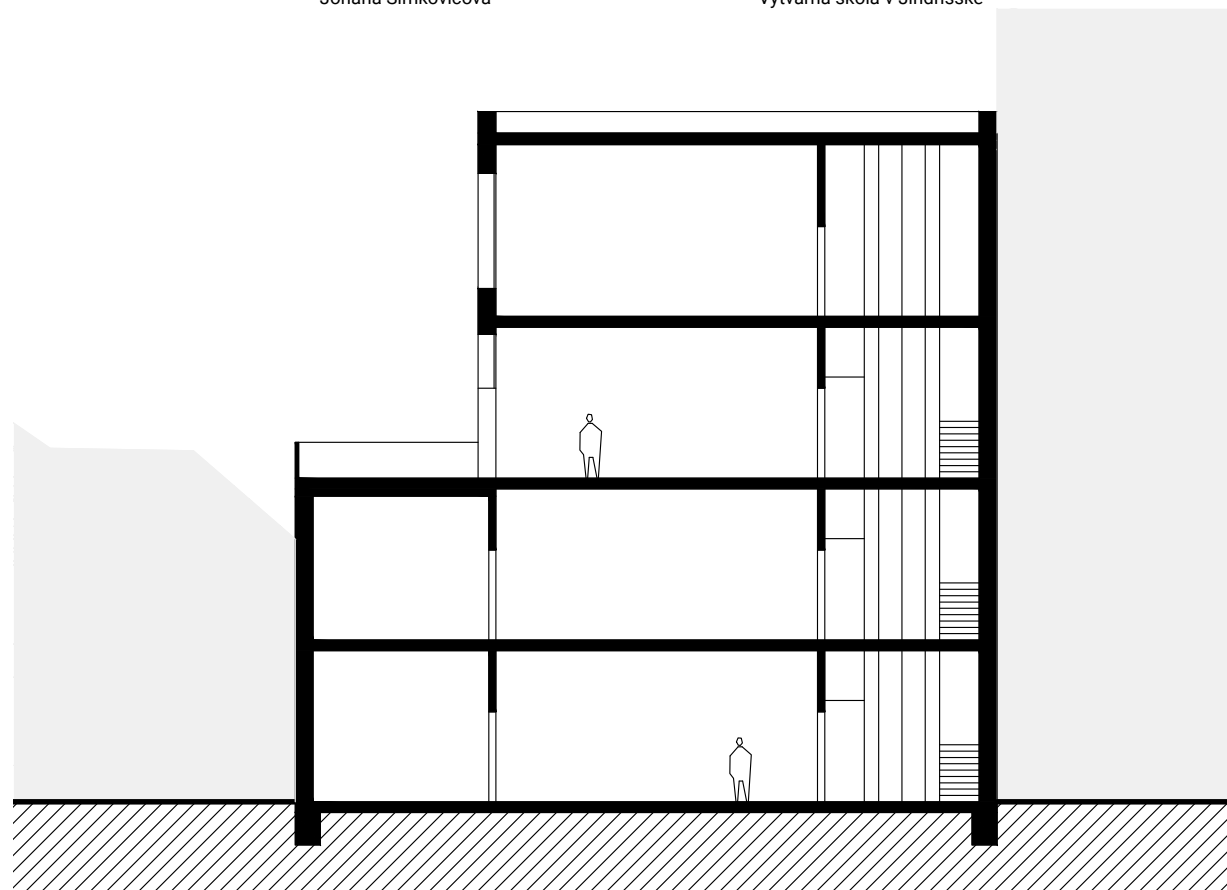


Řez A-A'

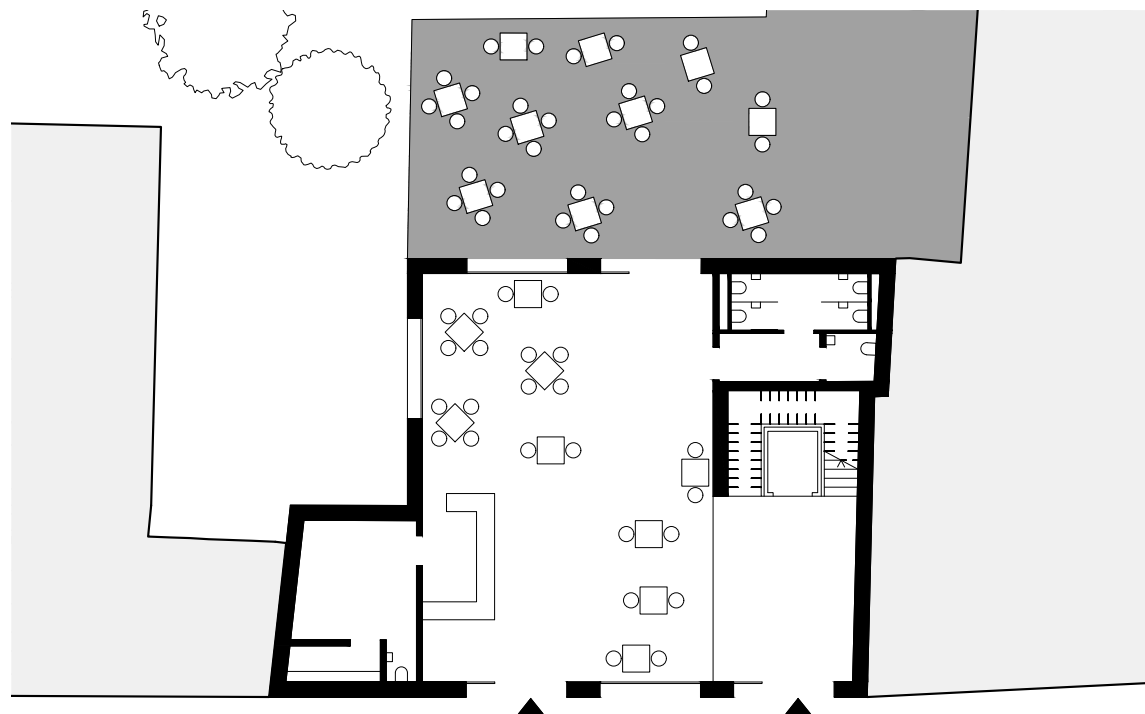


Půdorys parteru v Jindřišské

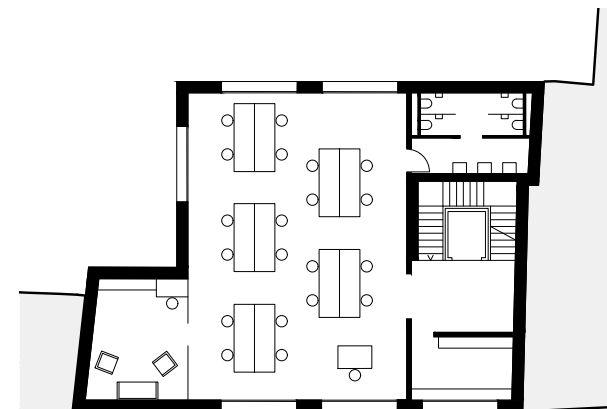

Půdorys 2np

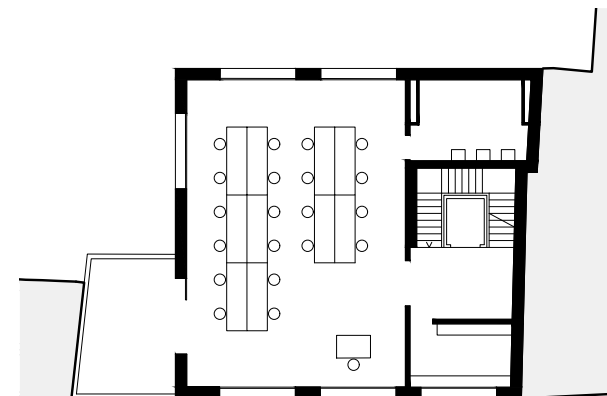

Půdorys 3np

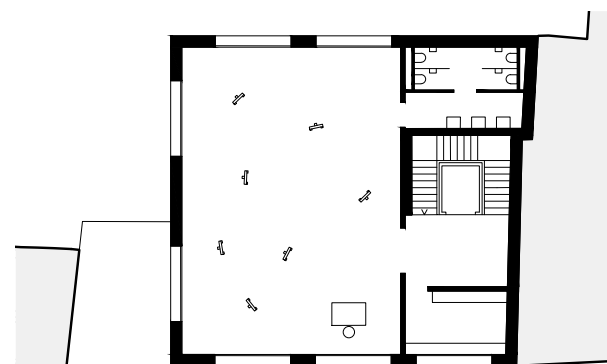

Půdorys 4np









Pohled od věže




Pohled od Václavského náměstí

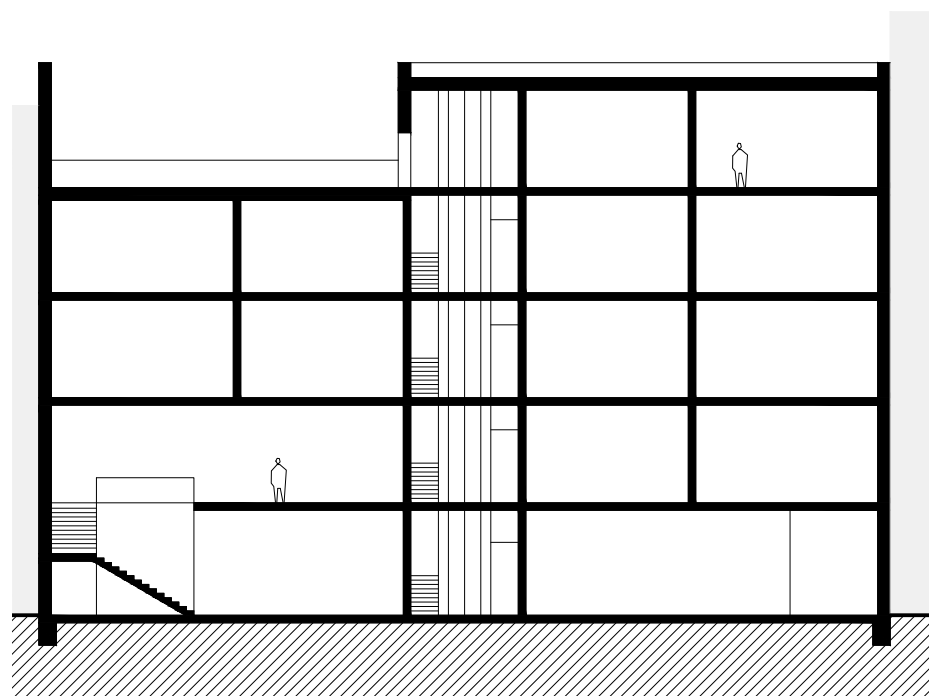


Řez podélný

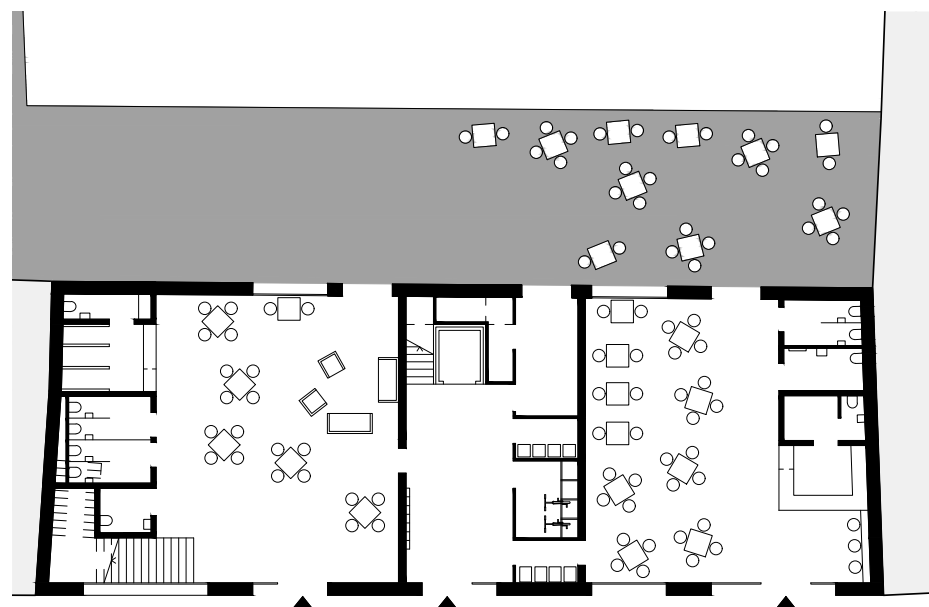


Půdorys parteru v Jindřišské

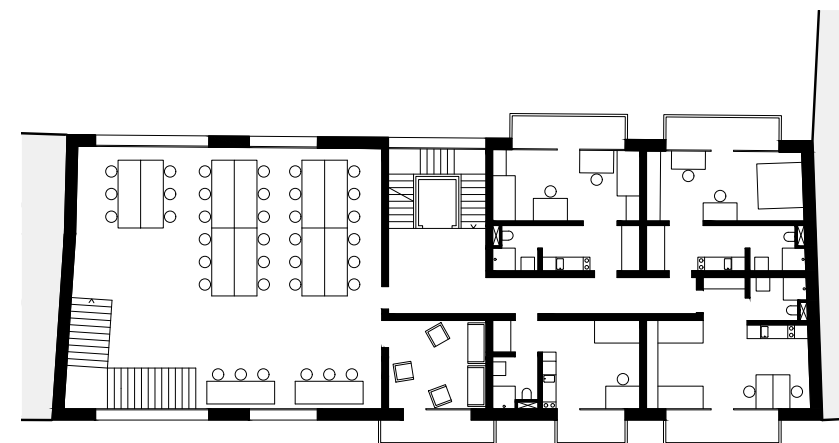

Půdorys 2np

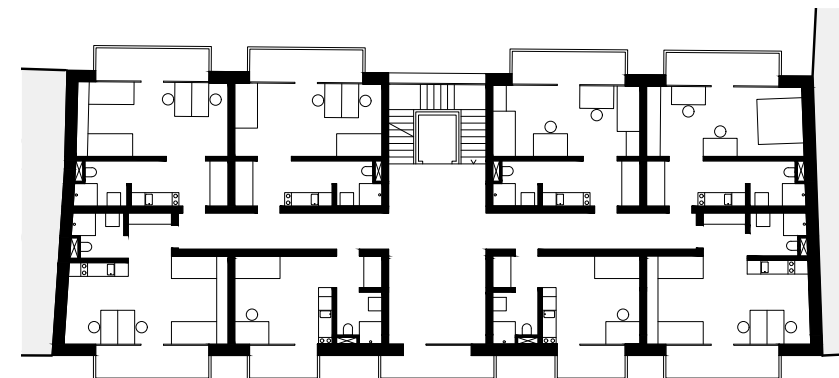

Půdorys 3-4np

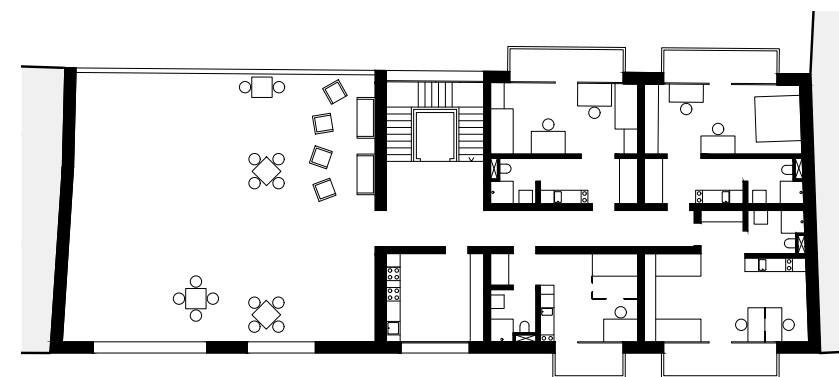

Půdorys 5np







Pohled od Růžovou od Hlavního nádraží




Dvůr



Typický byt



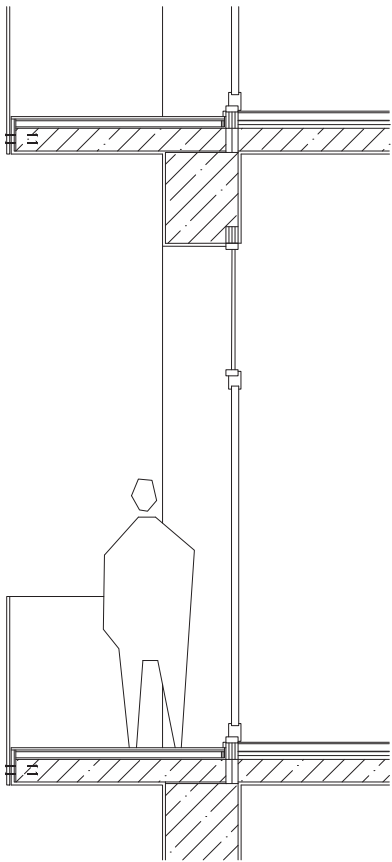

M\_1:50





