
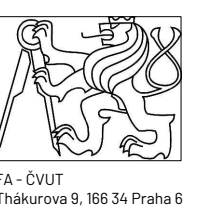
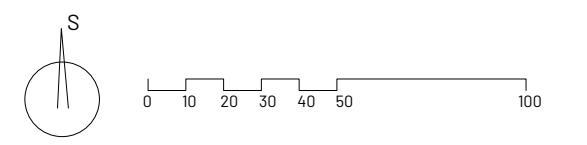


Dendrologické posouzení stávajících soliterních dřevin ve východním cípu ostrova:

Vegetační prvek	Poradové číslo	Parcela	taxon rod	taxon druh	Počet (ks)	Výška stromu (m)	Výška nasazení koruny (m)	Šířka koruny (m)	Výšeti tloušťka (cm)	Fyziologické stáří	Četková vitalita	Četkový zdravotní stav	Šadovnická hodnota	Poznámka	Navrhovany zásah
SO	1	2967/1	Fraxinus	excelsior	1	16	5	6	10	4	1	2	3		Zdravotní a stabilizační řez
SO	2	2965	Robinia	pseudoacacia	1	12	2	3	10	4	2	2	3		Zdravotní a stabilizační řez
SO	3	2965	Robinia	pseudoacacia	1	10	2	2	8	4	2	2	3		Zdravotní a stabilizační řez
SO	4	2965	Populus	nigra	1	10	2	2	8	4	2	2	3		Zdravotní a stabilizační řez
SO	5	2965	Fraxinus	excelsior	1	16	2	5	12	4	1	2	3		Zdravotní a stabilizační řez
SO	6	2965	Populus	nigra	1	10	3	4	20	5	4	3	4		Zdravotní a stabilizační řez
SO	7	2965	Robinia	pseudoacacia	1	10	2	2	6	4	2	2	3		Zdravotní a stabilizační řez
SO	8	2960/1	Robinia	pseudoacacia	1	15	4	5	8	4	2	1	3		Zdravotní a stabilizační řez
SO	9	2960/1	Robinia	pseudoacacia	1	15	4	5	8	4	2	1	3		Zdravotní a stabilizační řez
SO	10	2960/1	Robinia	pseudoacacia	1	15	4	6	8	4	2	1	3		Zdravotní a stabilizační řez
SO	11	2965	Populus	nigra	1	10	6	5	20	4	4	3	3		Zdravotní a stabilizační řez
SO	12	2960/1	Robinia	pseudoacacia	1	15	4	6	7	4	2	1	3		Zdravotní a stabilizační řez
SO	13	2965	Populus	nigra	1	10	6	5	18	4	4	3	3		Zdravotní a stabilizační řez
SO	14	2960/1	Robinia	pseudoacacia	1	10	4	4	8	4	2	1	3		Zdravotní a stabilizační řez
SO	15	2965	Populus	nigra	1	12	4	4	10	4	1	1	3		Zdravotní a stabilizační řez
SO	16	2960/1	Robinia	pseudoacacia	1	15	4	4	9	4	2	1	3		Zdravotní a stabilizační řez
SO	17	2960/2	Robinia	pseudoacacia	1	15	4	5	8	4	2	1	3		Zdravotní a stabilizační řez
SO	18	2960/3	Robinia	pseudoacacia	1	15	4	6	10	4	2	1	3		Zdravotní a stabilizační řez
SO	19	2960/4	Robinia	pseudoacacia	1	15	4	4	8	4	2	1	3		Zdravotní a stabilizační řez
SO	20	2960/5	Robinia	pseudoacacia	1	15	4	6	8	4	2	1	3		Zdravotní a stabilizační řez
SO	21	2960/6	Robinia	pseudoacacia	1	15	4	5	8	4	2	1	3		Zdravotní a stabilizační řez
SO	22	2960/7	Robinia	pseudoacacia	1	15	4	5	9	4	2	1	3		Zdravotní a stabilizační řez
SO	23	2960/8	Robinia	pseudoacacia	1	8	4	4	9	4	2	1	3		Zdravotní a stabilizační řez
SO	24	2960/9	Robinia	pseudoacacia	1	15	4	6	9	4	2	1	3		Zdravotní a stabilizační řez
SO	25	2960/10	Robinia	pseudoacacia	1	15	4	6	10	4	2	1	3		Zdravotní a stabilizační řez
SO	26	2960/11	Robinia	pseudoacacia	1	15	4	4	8	4	2	1	3		Zdravotní a stabilizační řez
SO	27	2960/12	Robinia	pseudoacacia	1	15	4	5	8	4	2	1	3		Zdravotní a stabilizační řez
SO	28	2960/13	Robinia	pseudoacacia	1	15	4	4	8	4	2	1	3		Zdravotní a stabilizační řez

Legenda:

-  lávky z pororoštu
-  stromy stávající
-  alej - stávající: Aesculus hippocastanum
-  stávající lesní porost typ A
-  stávající lesní porost typ B
-  katastr
-  betonové cesty
-  Labe, jezero
-  stávající objekty
-  hranice řešeného území

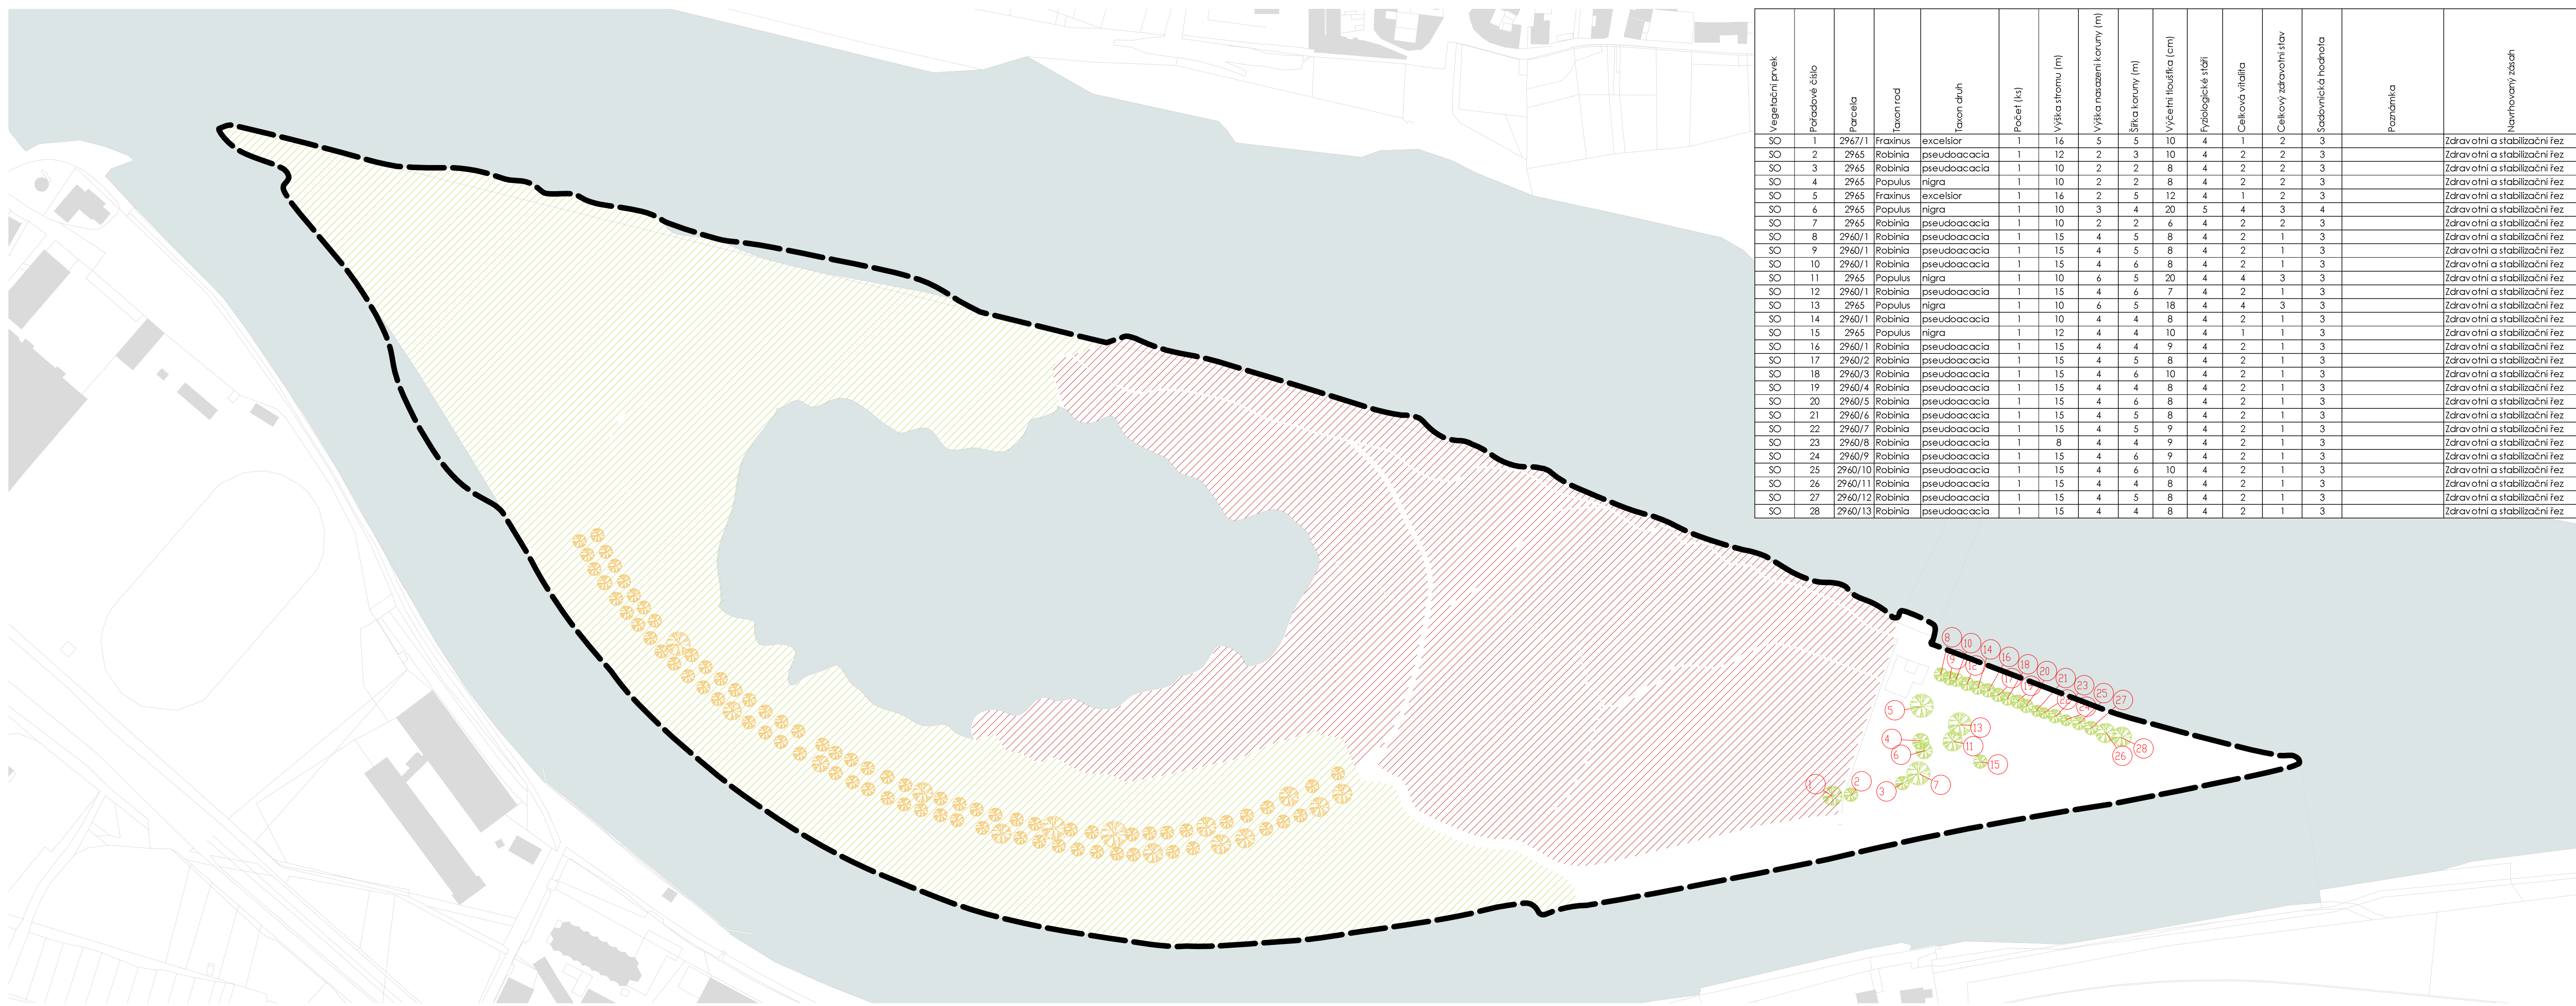

Projekt: Lovosice - realizační projekt  
 Lokalita: Lovosice  
 Část: 3.1.vegetace  
 Obsah: Vegetace stávající a navrhovaná

Vypracoval: Stojanik Petr Datum: 30. 11. 2020  
 Ved. práce: Dipl. Ing. Till Rehwaldt Podpis:  
 Org.: studio Rehwaldt, FA - ČVUT  
 Formát: 4xA4 Měřítko: 1: 2000 Číslo přílohy: