


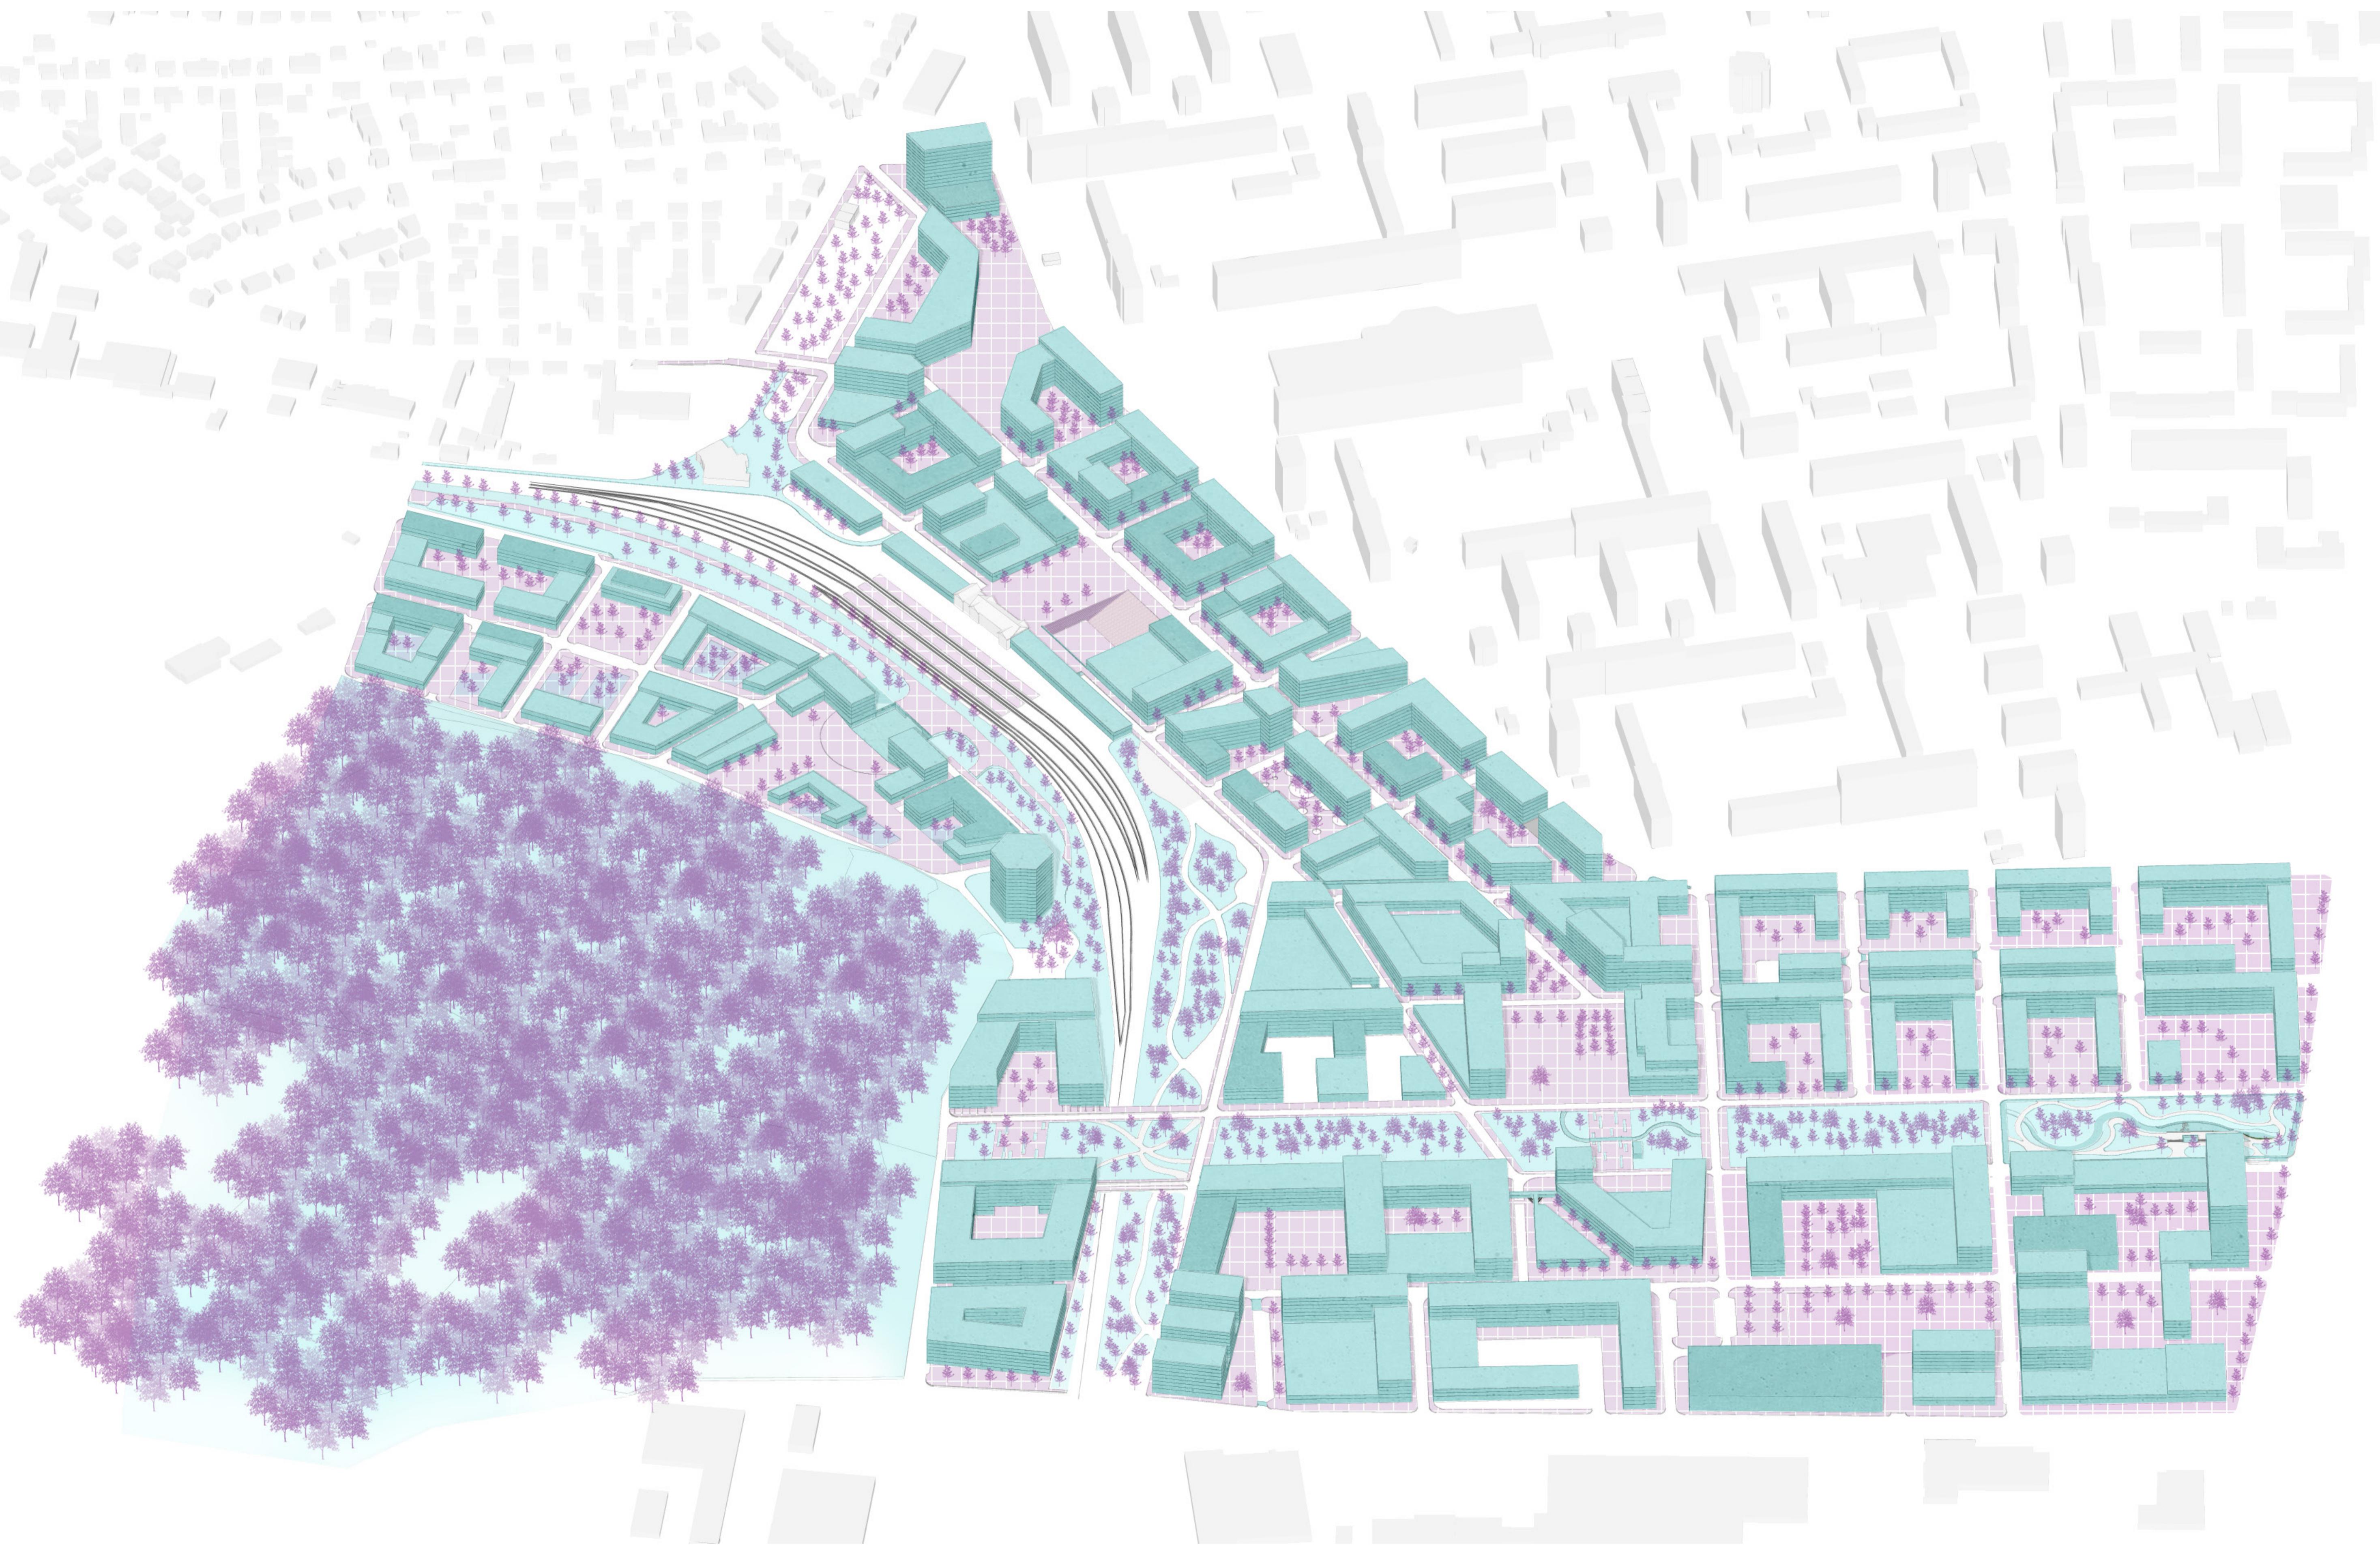
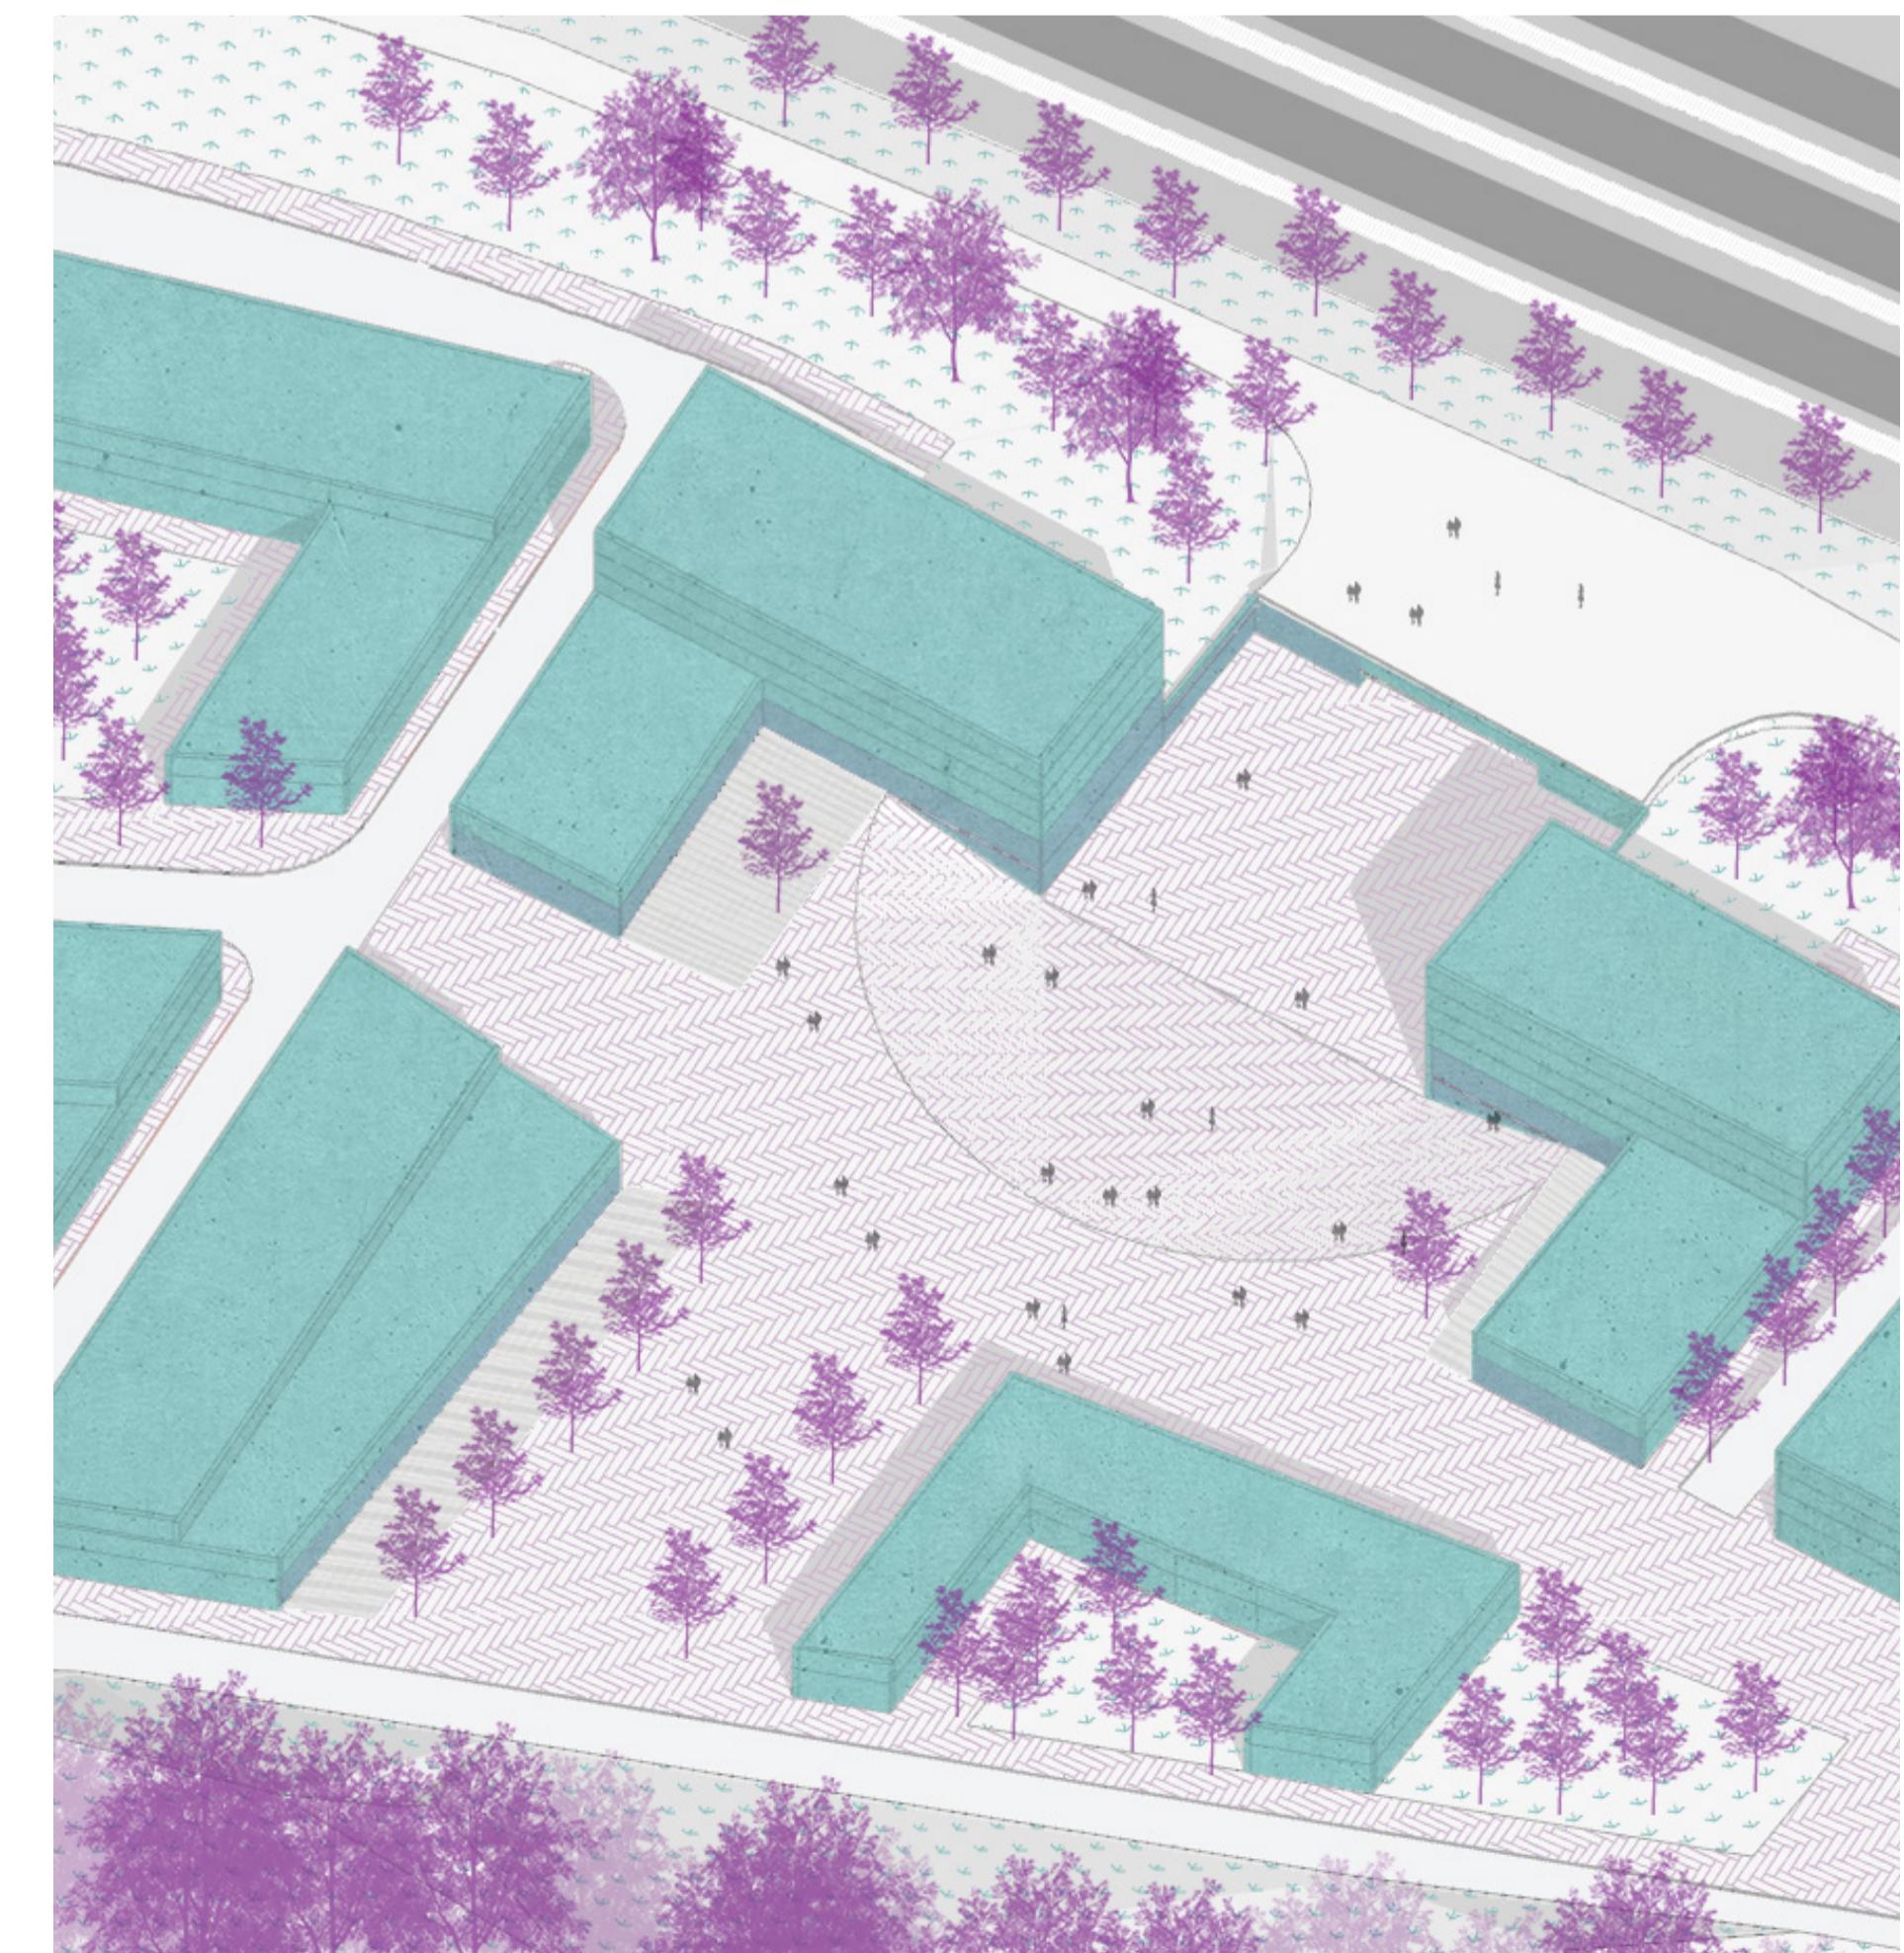


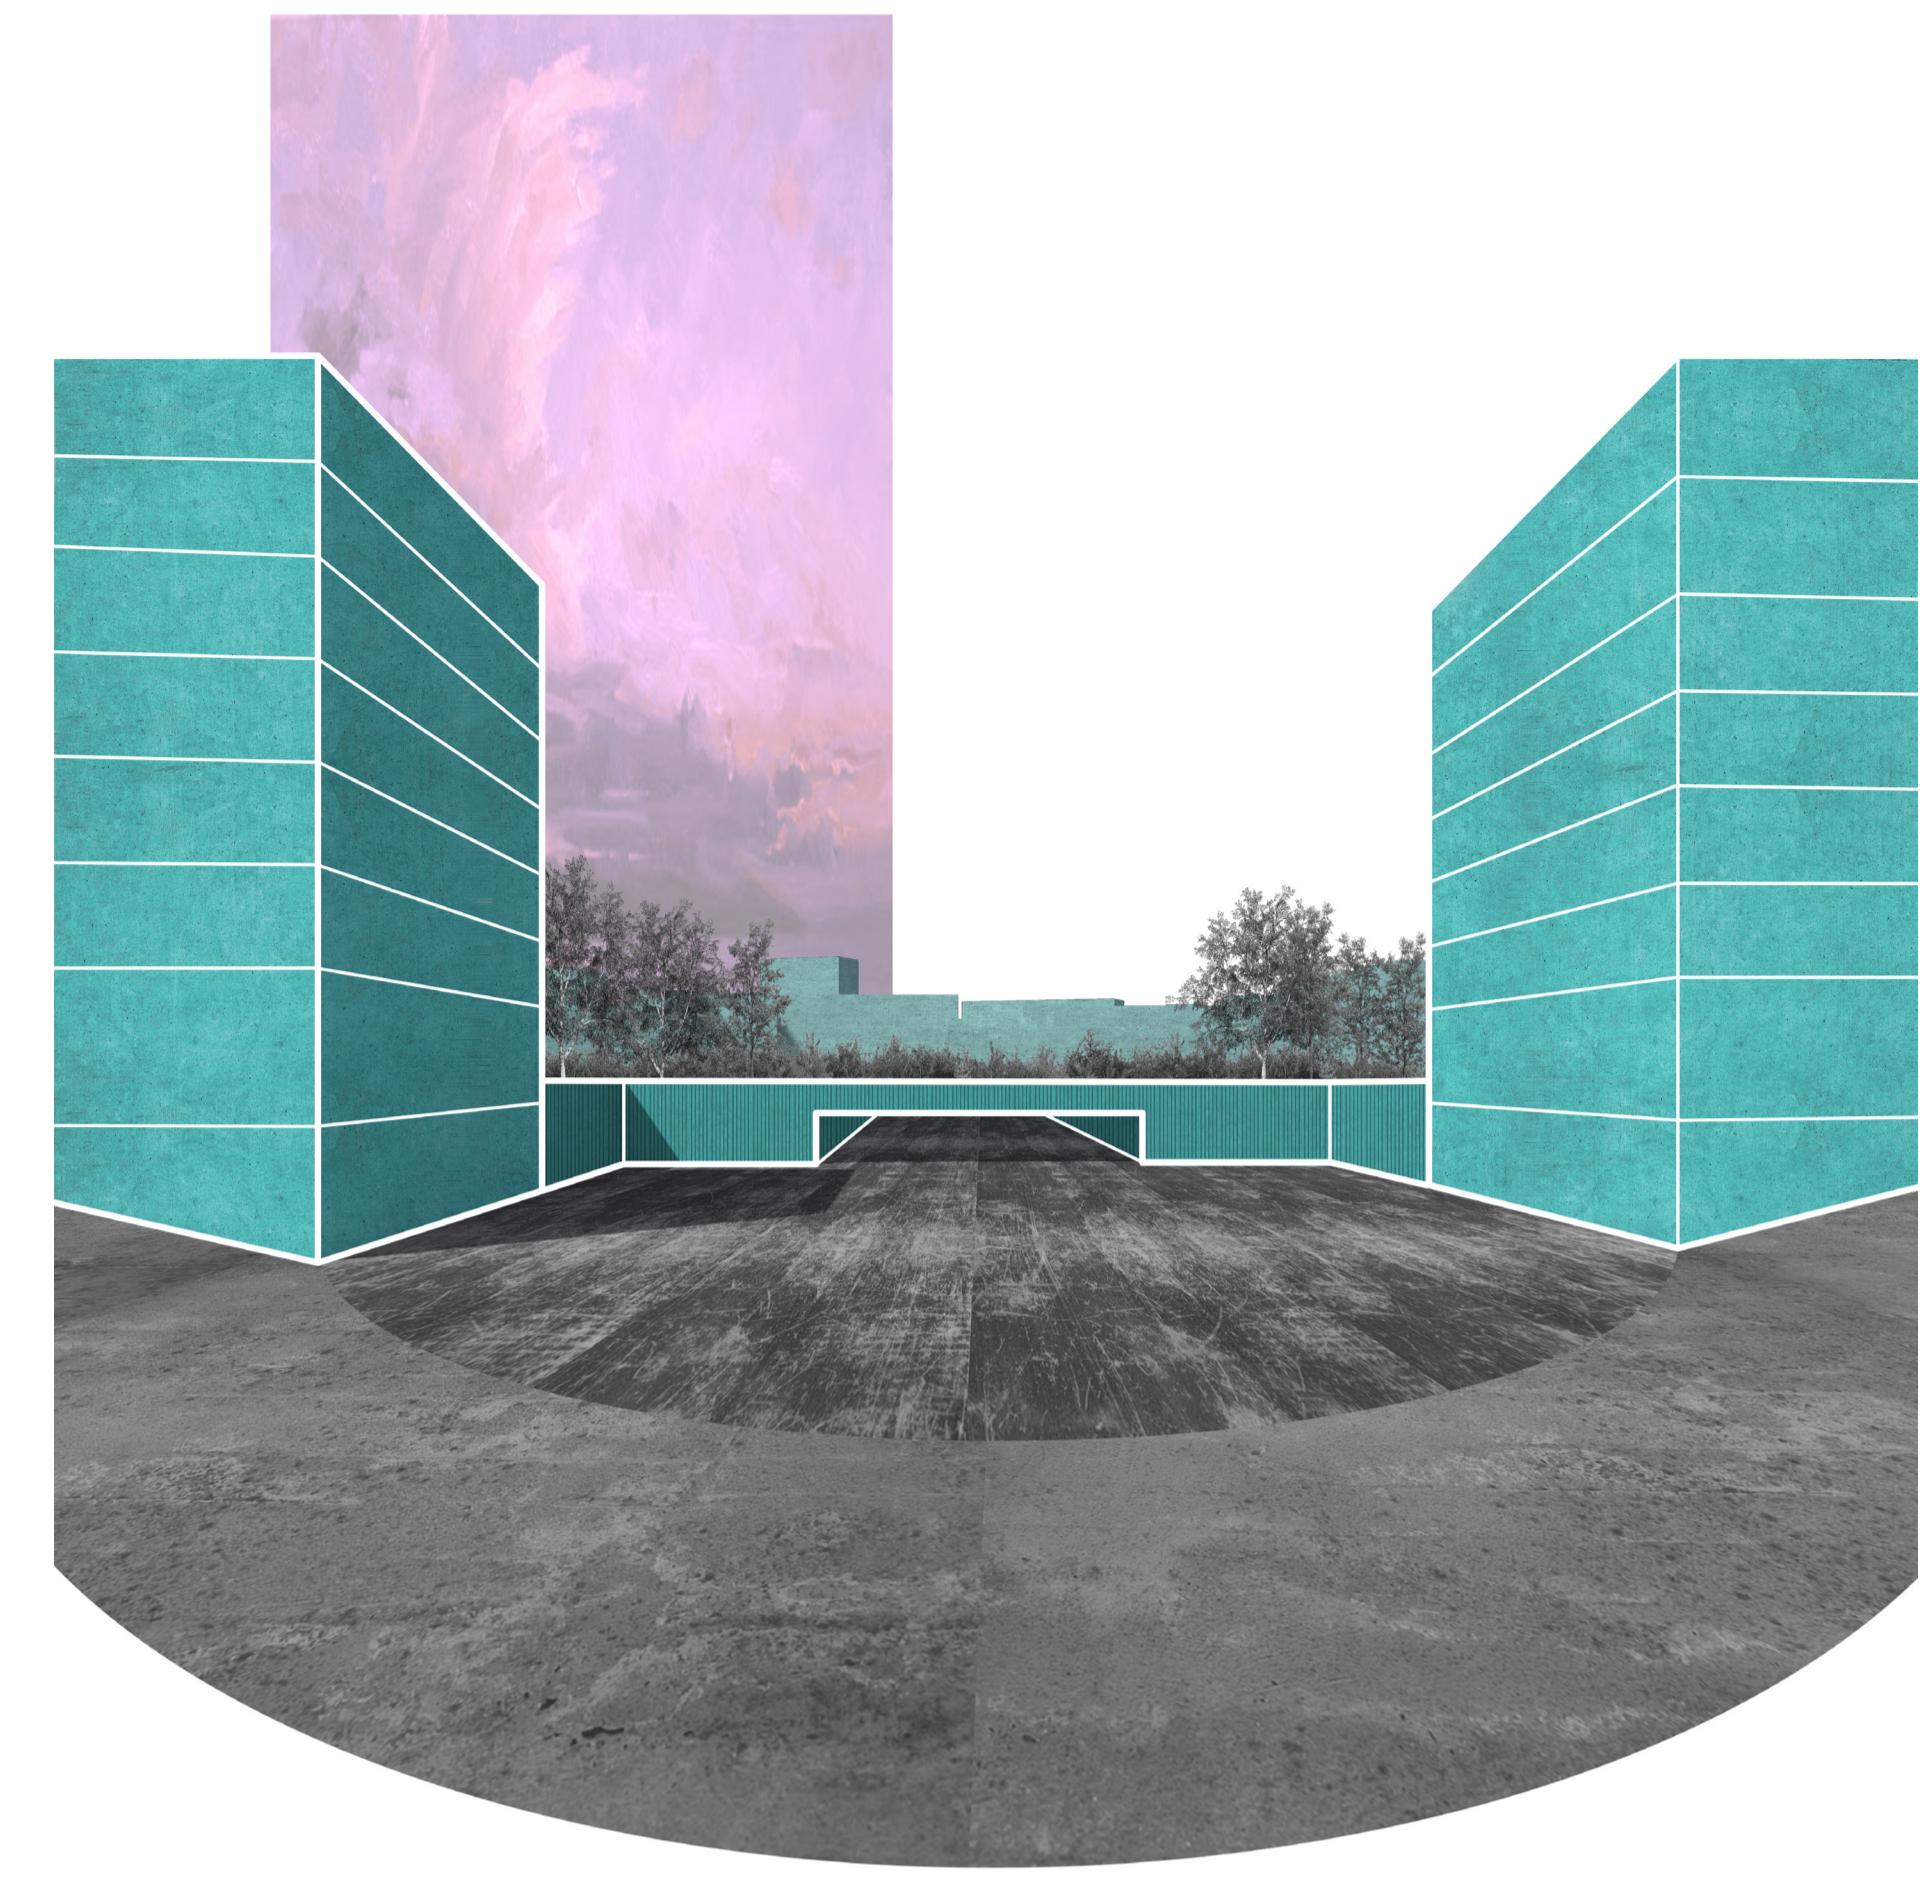

**+ NO**  
**KLAD**

JÁCHYM VACEK - JAKUB SÝKORA - VÍT MICHL  
ATELIER KLOKOČKA - ZDRÁHALOVÁ  
ATU LS 2019/2020  
FAKULTA ARCHITEKTURY

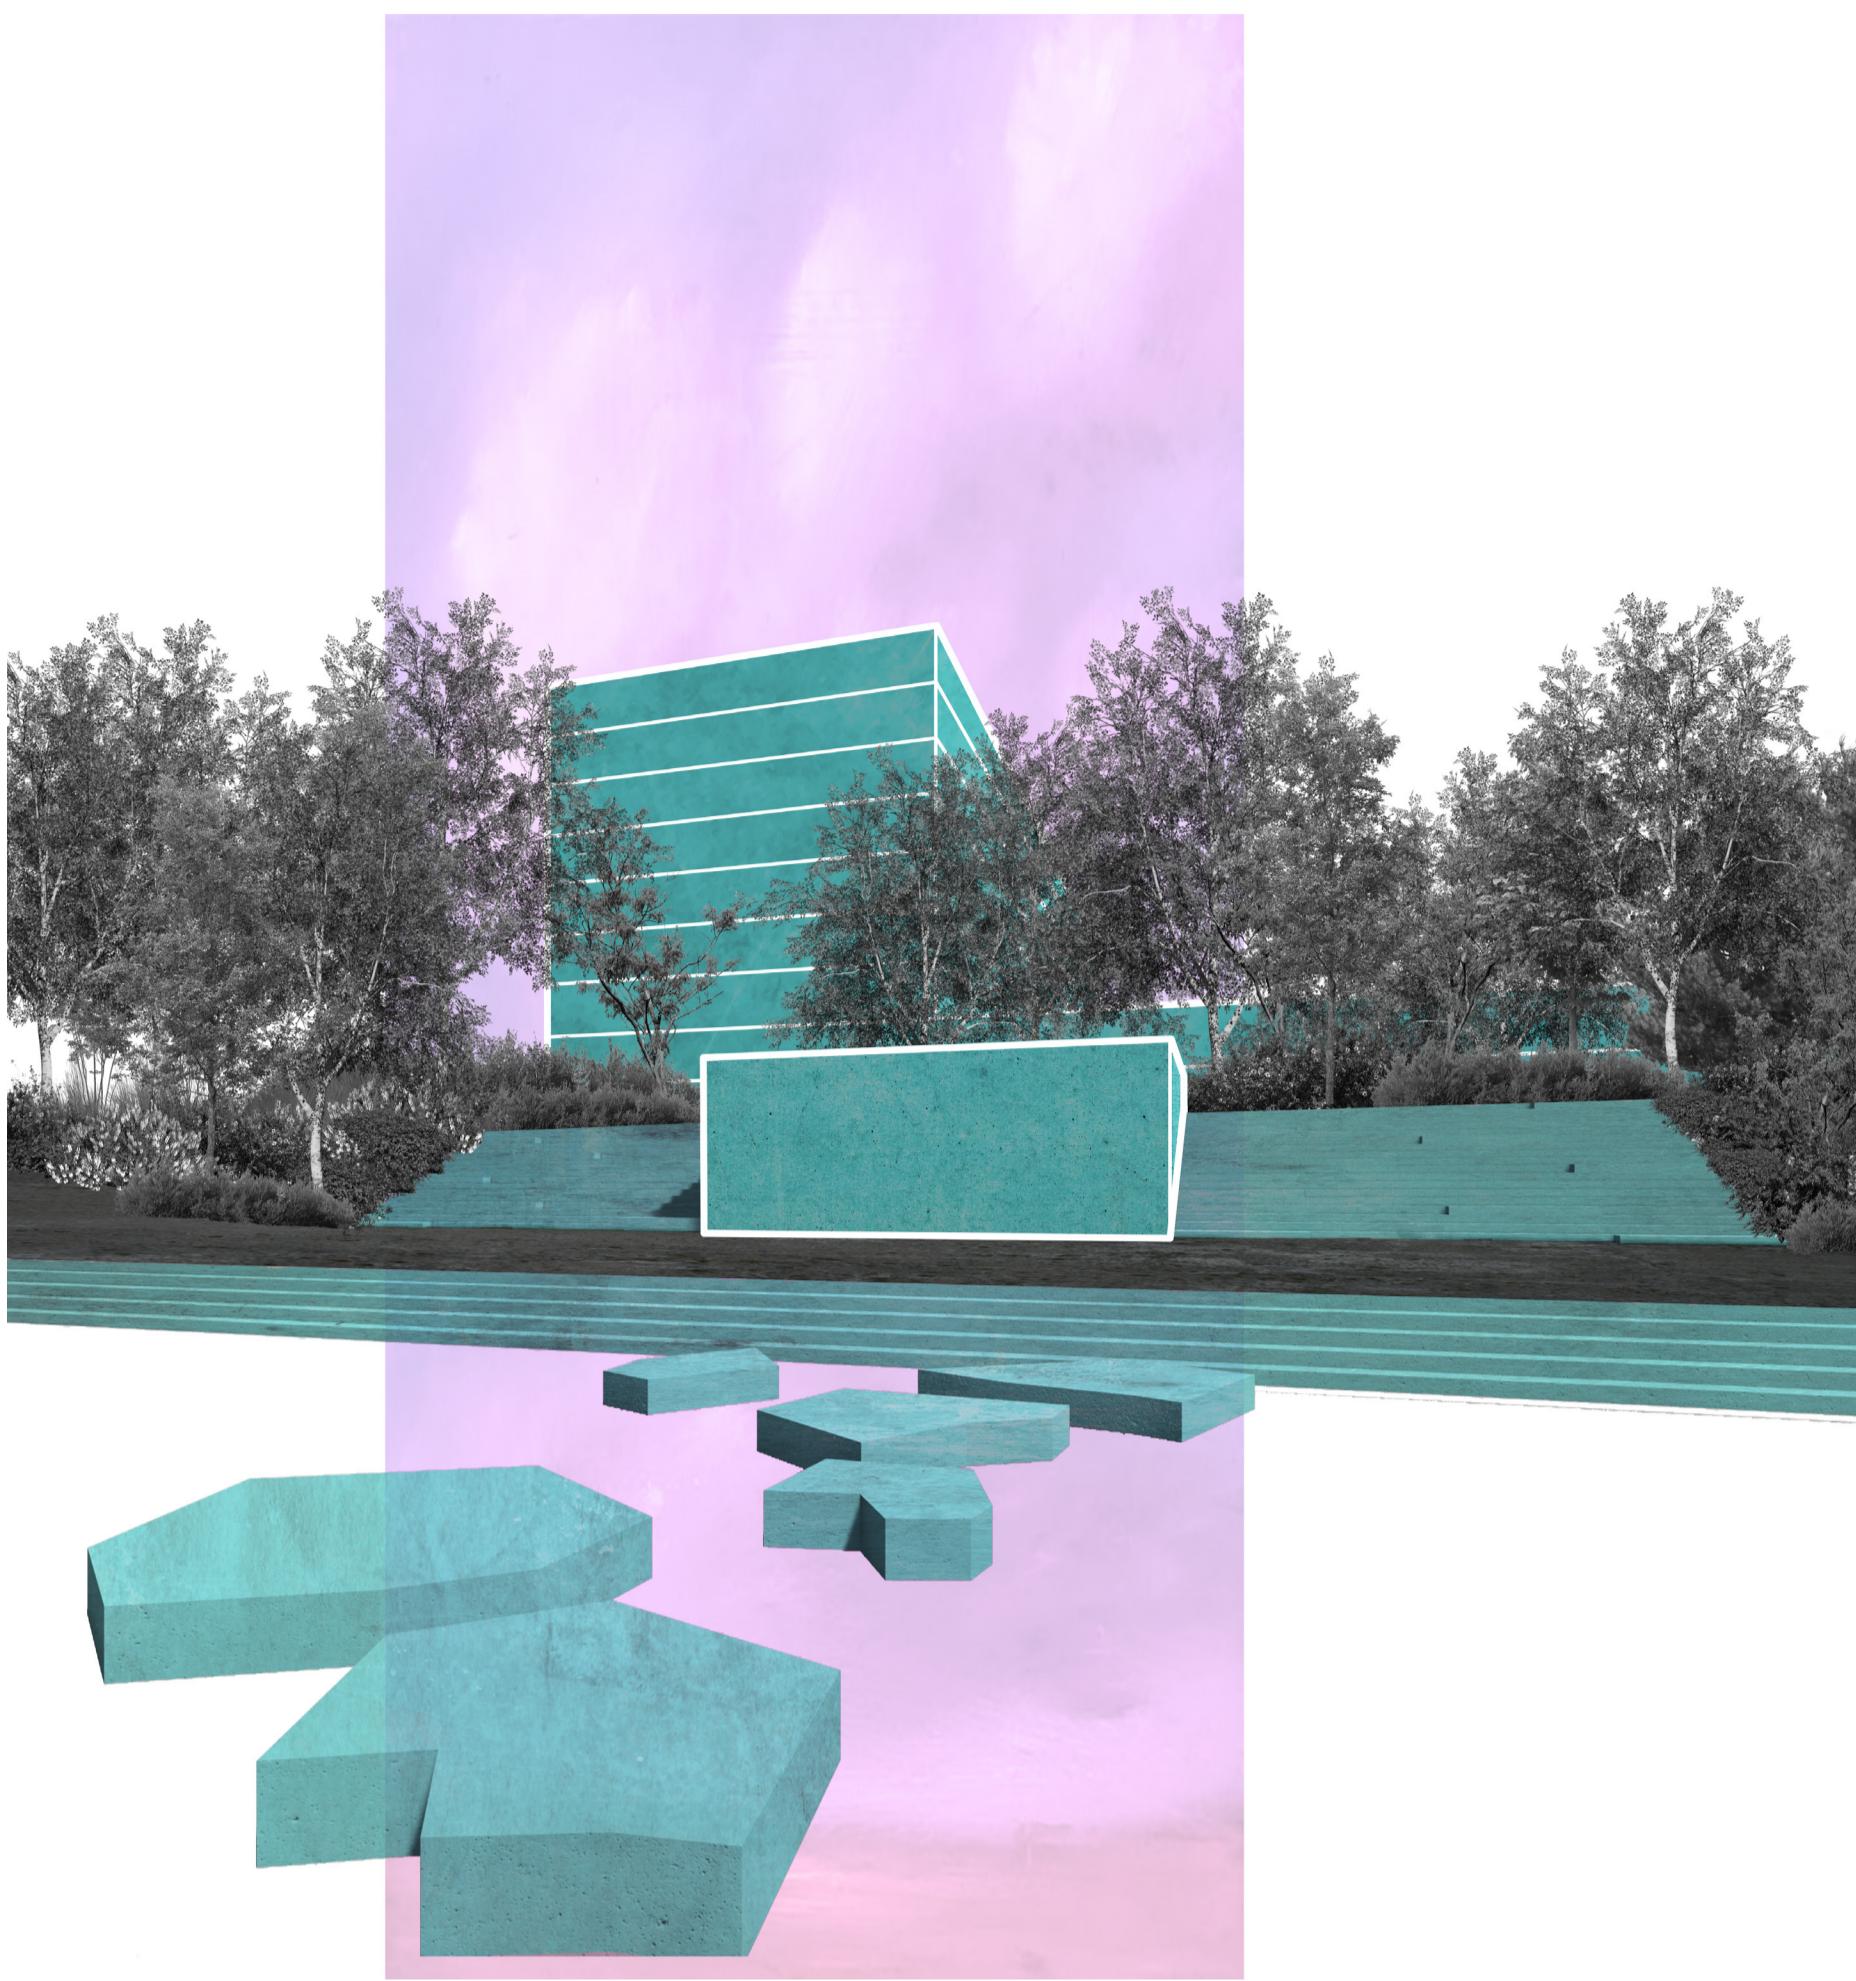


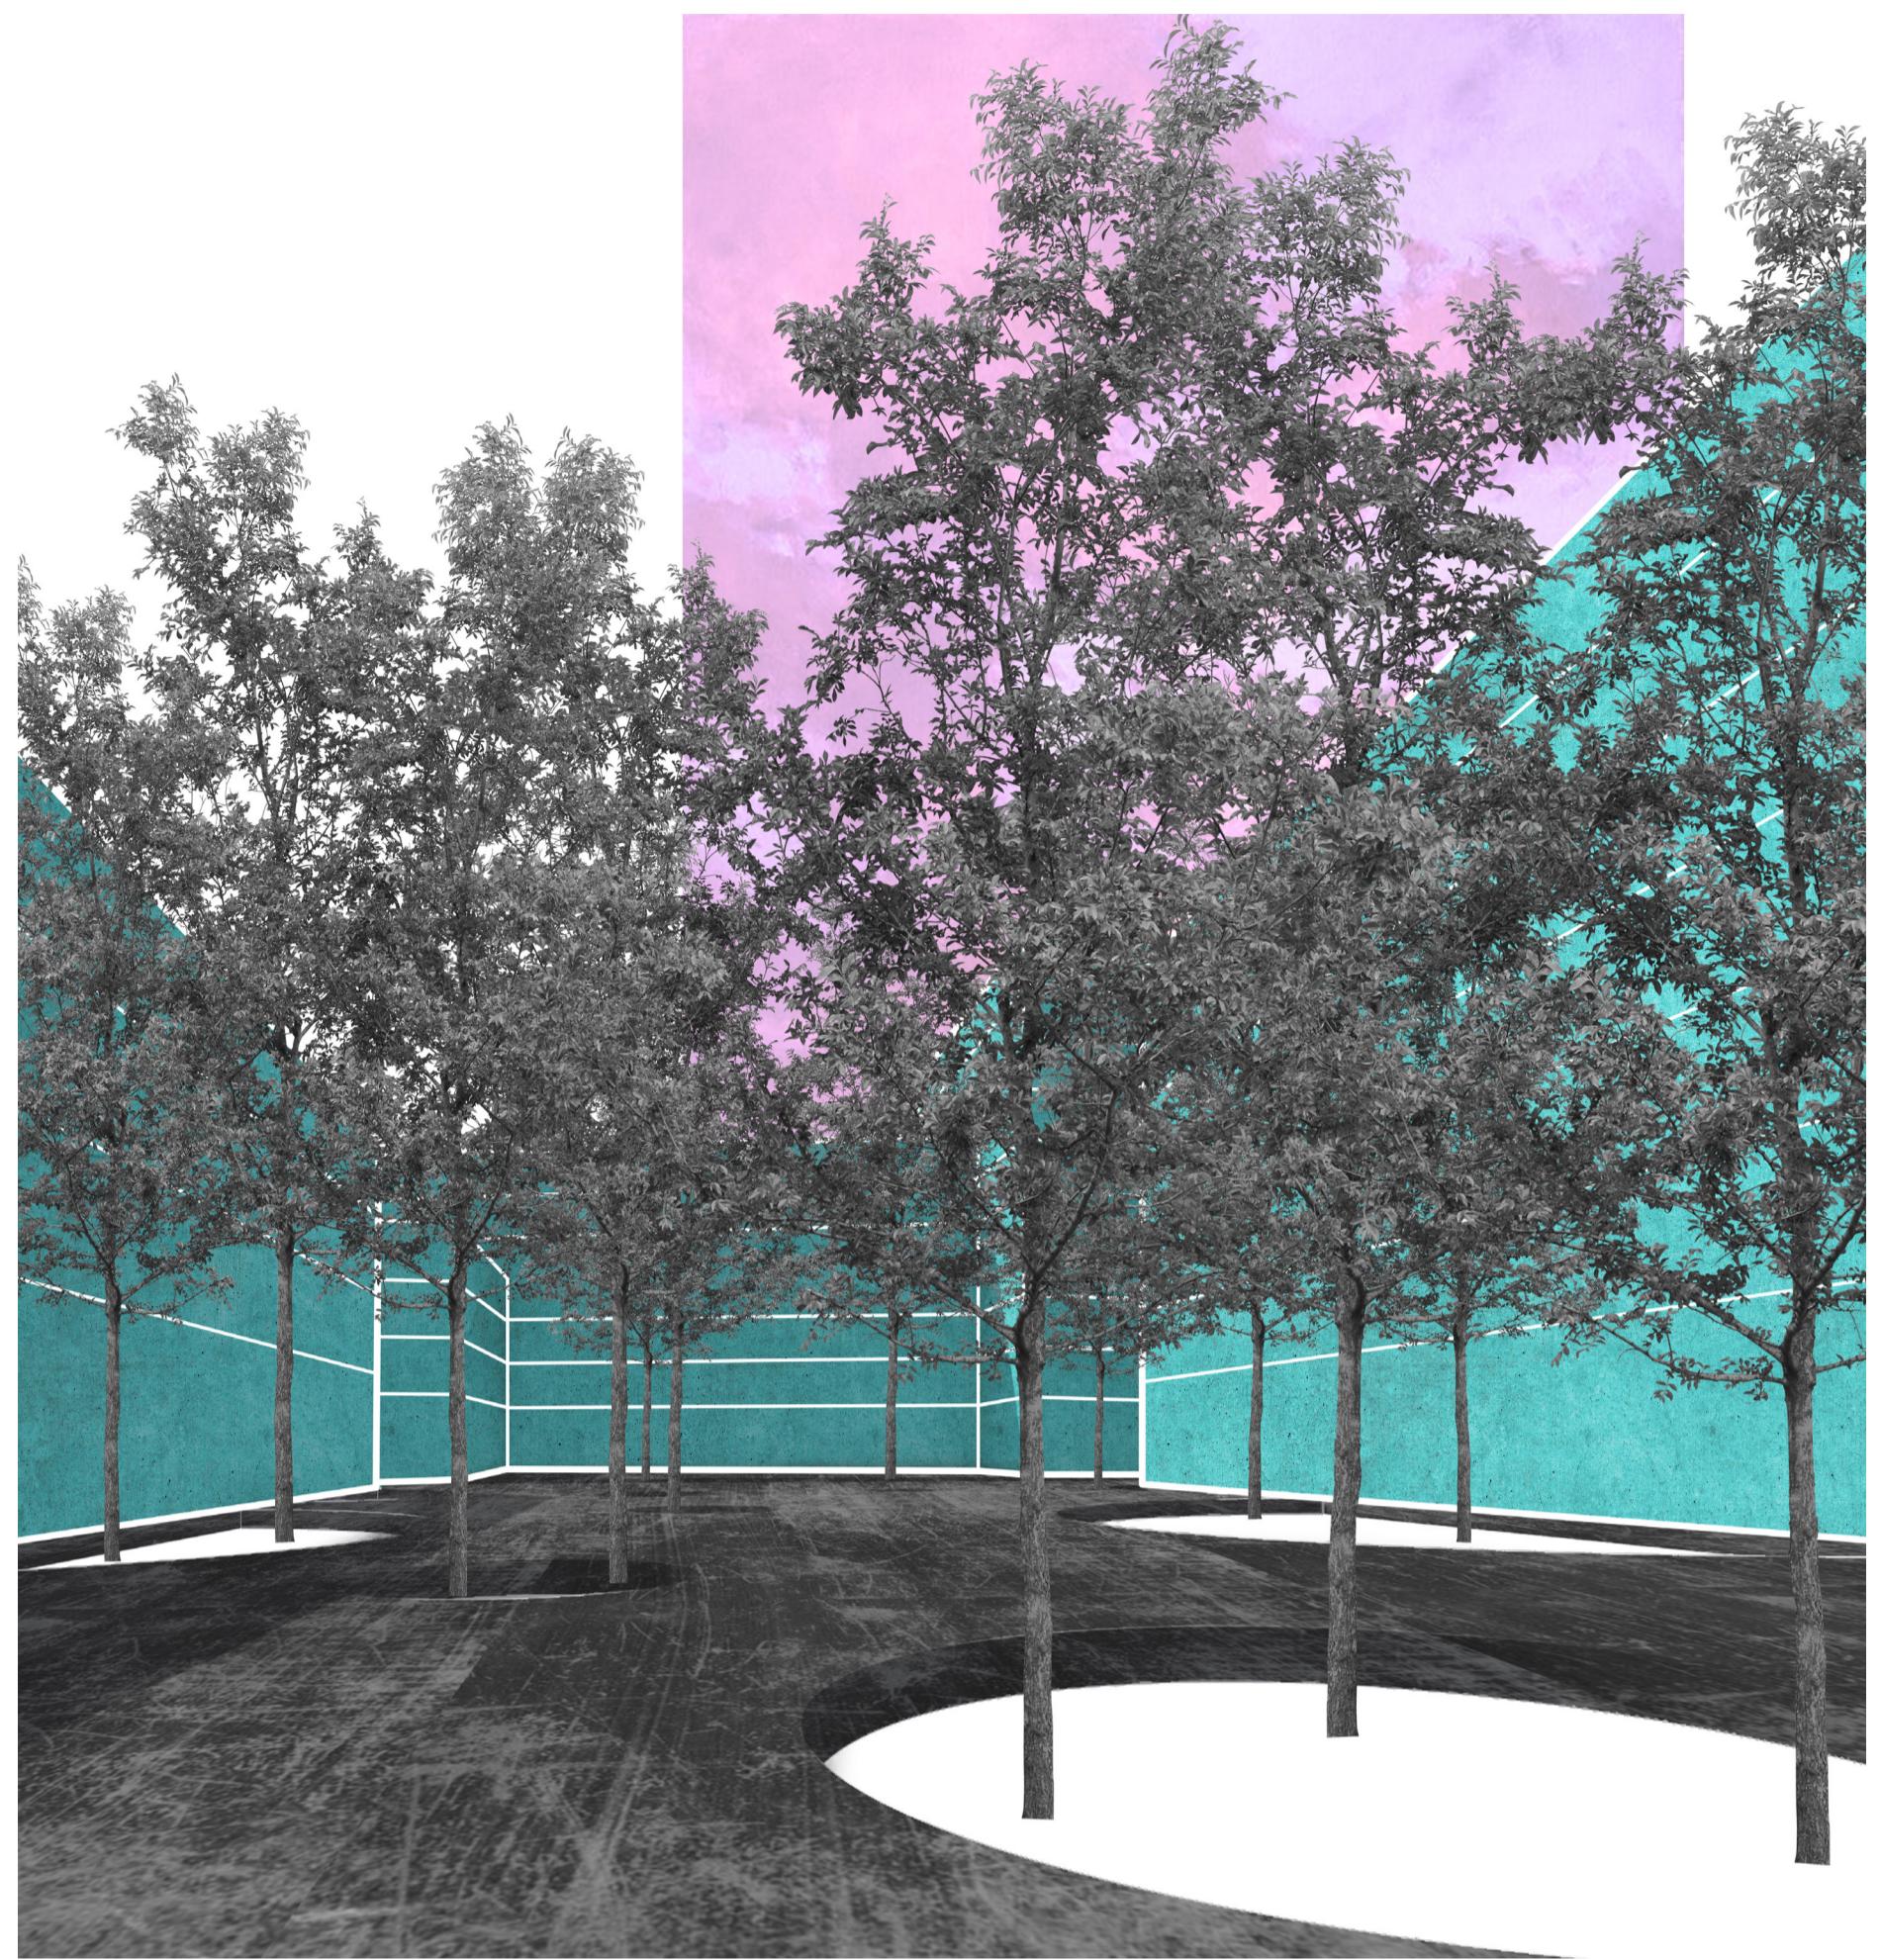



#### DOPRAVA

Doprava  
Území se rozkládá po obou stranách rekonstruované železnice z Prahy. Uliční síť navazuje na ulici americká a zachovává ulici Milady Horákové. Parkování je řešeno převážně nadzemní formou v ulicích a také ve vybraných objektech. Vznikl zde nový terminál MHD a jsou zde zavedeny nové linky.

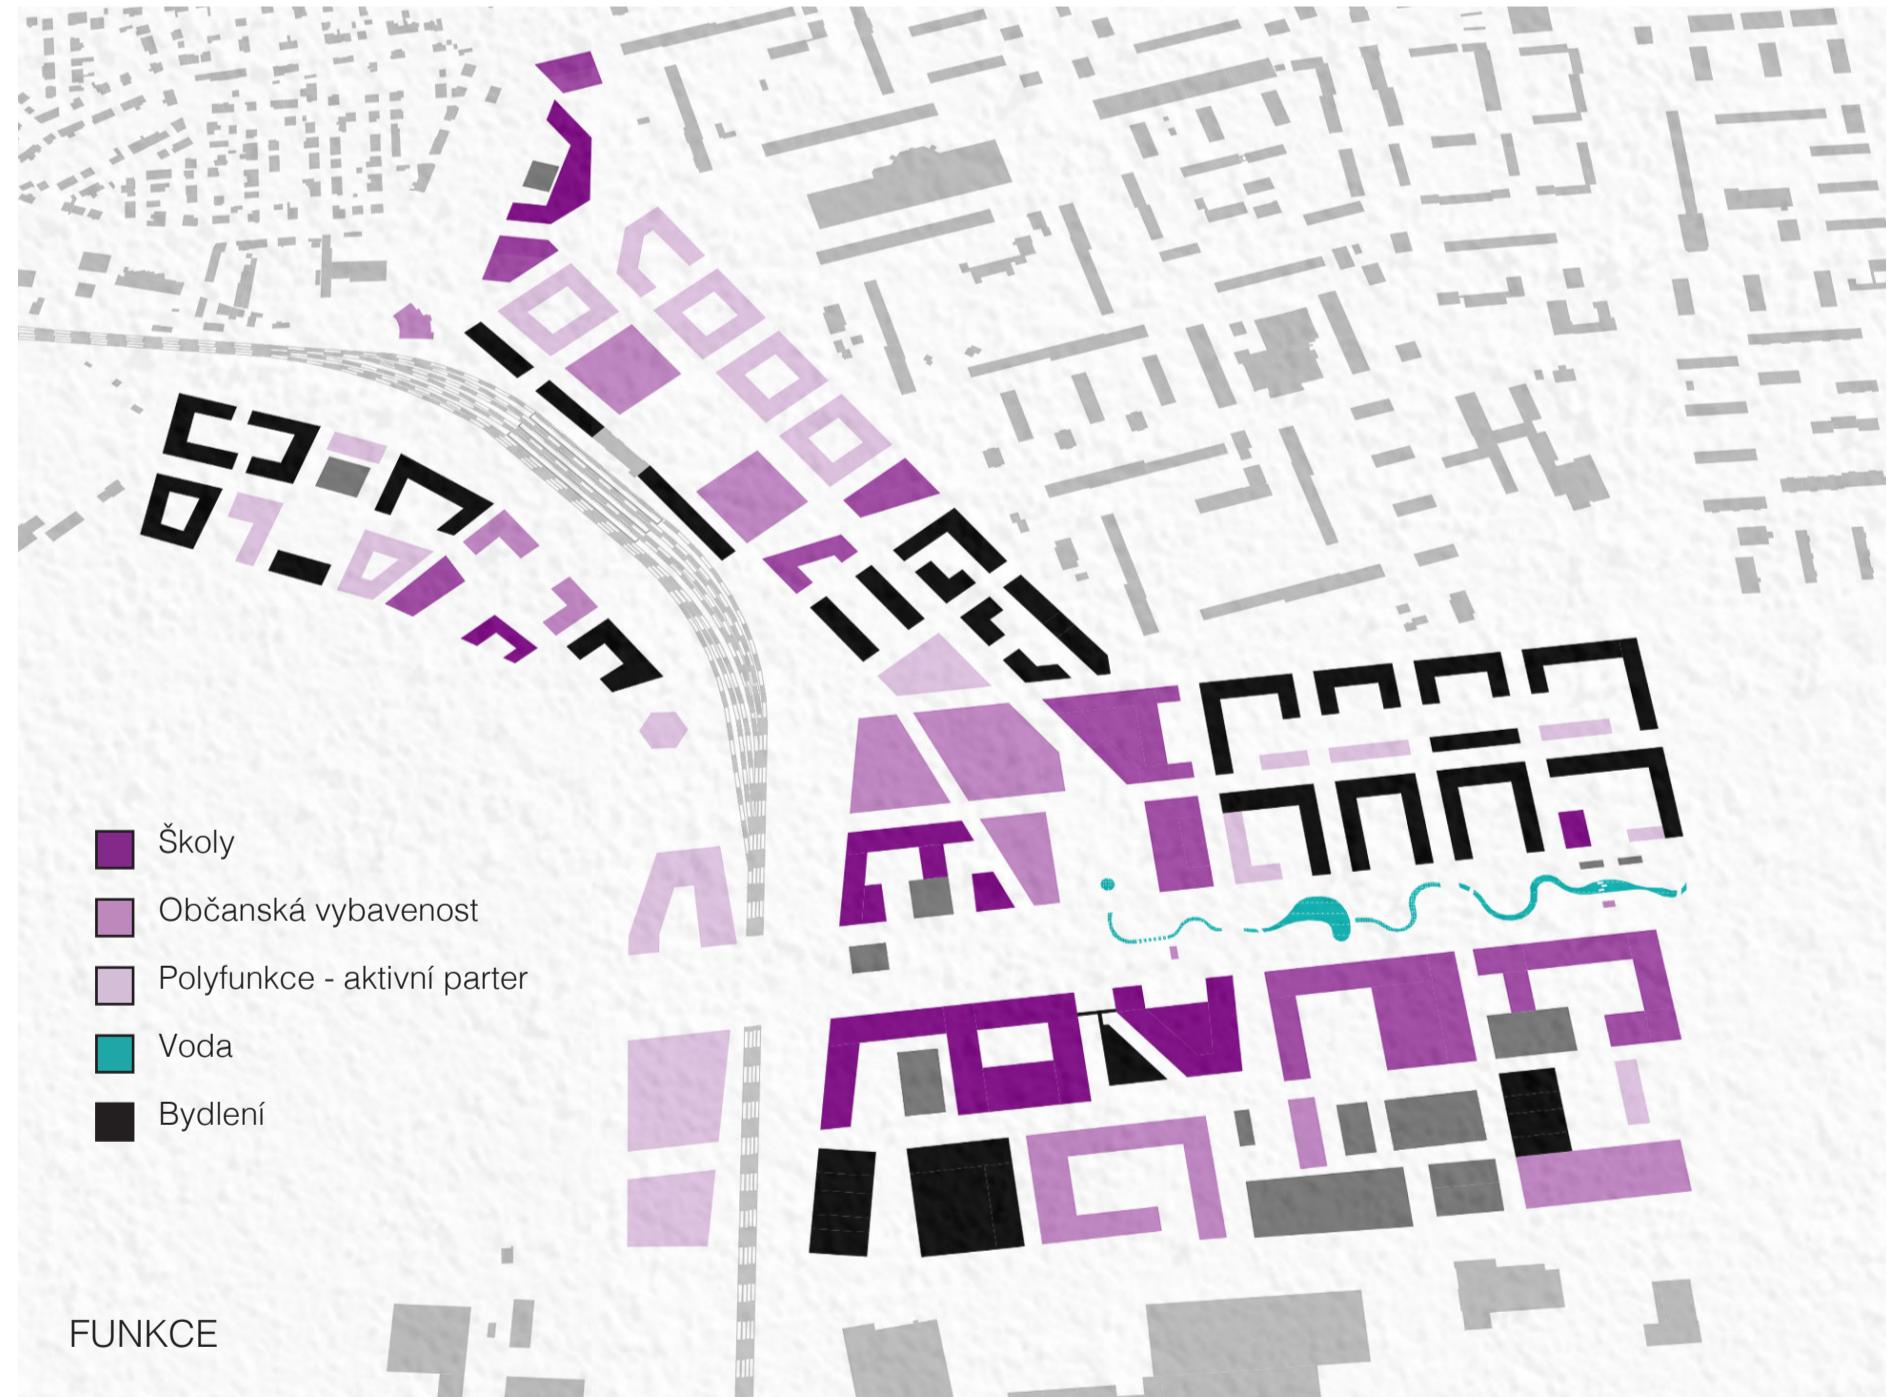

#### FUNKCE

Služby  
Navržená oblast má velké množství služeb a živého parteru. Největší koncentrace služeb je okolo jednotlivých náměstí. V území je větší množství vzdělávacích a vědeckých institucí.

Funkční dělení  
Obytná funkce je situována převážně za vlakové nádraží, a také v návaznosti na sídlisko Kročehlavu. Kancelářské objekty se vyskytují převážně na jihu území s komerčními a výrobními objekty anebo u náměstí či železnice.

#### KONCEPT

Byla potřeba najít novou vizu pro město Kladno. Jako Ostrava ztratilo Kladno svoji hlavní dominantu a to jsou železárny Poldi. Železárny jsou z větší části zrušeny a život se z města pomalu vytáčí. Snahou je tedy opět najít smysl pro využití plochy po bývalých železárnách. Území je vymezeno sídliskem Kročehlavou, průmyslovou zónou Jih a lesem na jihu města. Hlavním hybatelem území je železnice a nádraží přímo uprostřed území. Železnice je hlavní spojnice Prahy a Kladna s odbočkou na letiště Václava Havla a v blízké budoucnosti má proběhnout její zdvoukolejnění a elektrifikace. Rozvojové území, které zastavujeme se nachází jak před nádražím, za nádražím také v oblasti u průmyslové zóny/země je ohrazeno ulicemi Unhošťská a Americká a velký vliv na něj má také ulice Milady Horákové. Návrh vychází převážně z blokové zástavby, která rozvolněním navazuje na sídlisko i les v okolí. Obytná funkce je situována převážně za vlakové nádraží, také v návaznosti na sídlisko Kročehlavu. Kancelářské objekty se vyskytují převážně na jihu území s komerčními a výrobními objekty anebo u náměstí či železnice. Navržená oblast má velké množství služeb a živého parteru. Největší koncentrace služeb je okolo jednotlivých náměstí. V území je větší množství vzdělávacích a vědeckých institucí.

#### Zanádraží

Území se nachází za tratí obklopené lesem, na město je napojeno průchodem, který vede na náměstíko propojující město a les a se svým aktivním parterem, komunitním centrem a školou utváří prostor pro pobyt a vzájemnou interakci obyvatel. Je tvoreno nižší rozvolněnou zástavbou bloků, jsou členěna komunikační osami, která každá plní svou specifickou funkci, u kolejí, oddělená valenem s pěší stezkou je obslužná, pro příjezd a pohyb aut, včetně parkování, středem území vede obytná ulice pro pobyt a komunikaci obyvatelvlévající se do náměstíka, jakožto středu lokality, na hranici lesa a zástavby vede klidná pěší cesta a cyklostezka.

Území na jihu navrhované oblasti je multifunkčním územím, kterým probíhá zelený pás s potokem. Tato oblast je spojnicí sídlisk Kročehlav a průmyslového areálu Jih a oním zeleným pásem spojnicí lesa a rekreační oblasti Bažantnice. Zelený pás vychází od Bažantnice a skrze území se spojí se zelení podél železniční tratě, kterou překoná ekoductem a rozplyně se v lese. V parku jsou hřiště, stezky pro pěší a cyklisty, běžecká dráha, občerstvení a hustý porost, ale hlavní jeho atrakcí je vodní plocha potoka, jež vychází od náměstí až k bažantnici a mění dynamiku území. Nad parkem je umístěno náměstí, okolo nějž se nachází významné veřejné budovy například divadlo či muzeum. K náměstí se koncentruje více veřejné vybavenosti, která není, ale opomíjena v ostatních částech území. V okolí náměstí je funkce spíše administrativní a dále podél parku přechází na bytovou.



#### ZPEVNĚNÉ A NEZPEVNĚNÉ PLOCHY

Zpevněné, nezpevněné  
Naprostá většina ulic má zpevněný povrch vozovky, chodníku i parkování. Náměstí jsou dlážděná s omezením pro vjezd automobilů. Vnitrobloků a parkové úpravy jsou nezpevněné, ale stezky jsou částečně upraveny zpevněnou formou, ale občas jsou pouze vysypávané.



#### ZELENÝ

Příroda  
Zeleň hraje v území významnou úlohu, a dokonce jej ze dvou stran obklopuje. Přes území vede několik zelených pásů se stezkami a cyklostezkami. V jižním pásmu protéká územím také potok, který vytváří zajímavý rekreační potenciál. V prostoru parků, ale i ulic a náměstí se nachází velké množství stromů.

