


hustota.

hustota holešovice

Ondrej CISLER // Lenka Milerová

Alexandra Sypeňová
ATSS_ZS 2020/2021

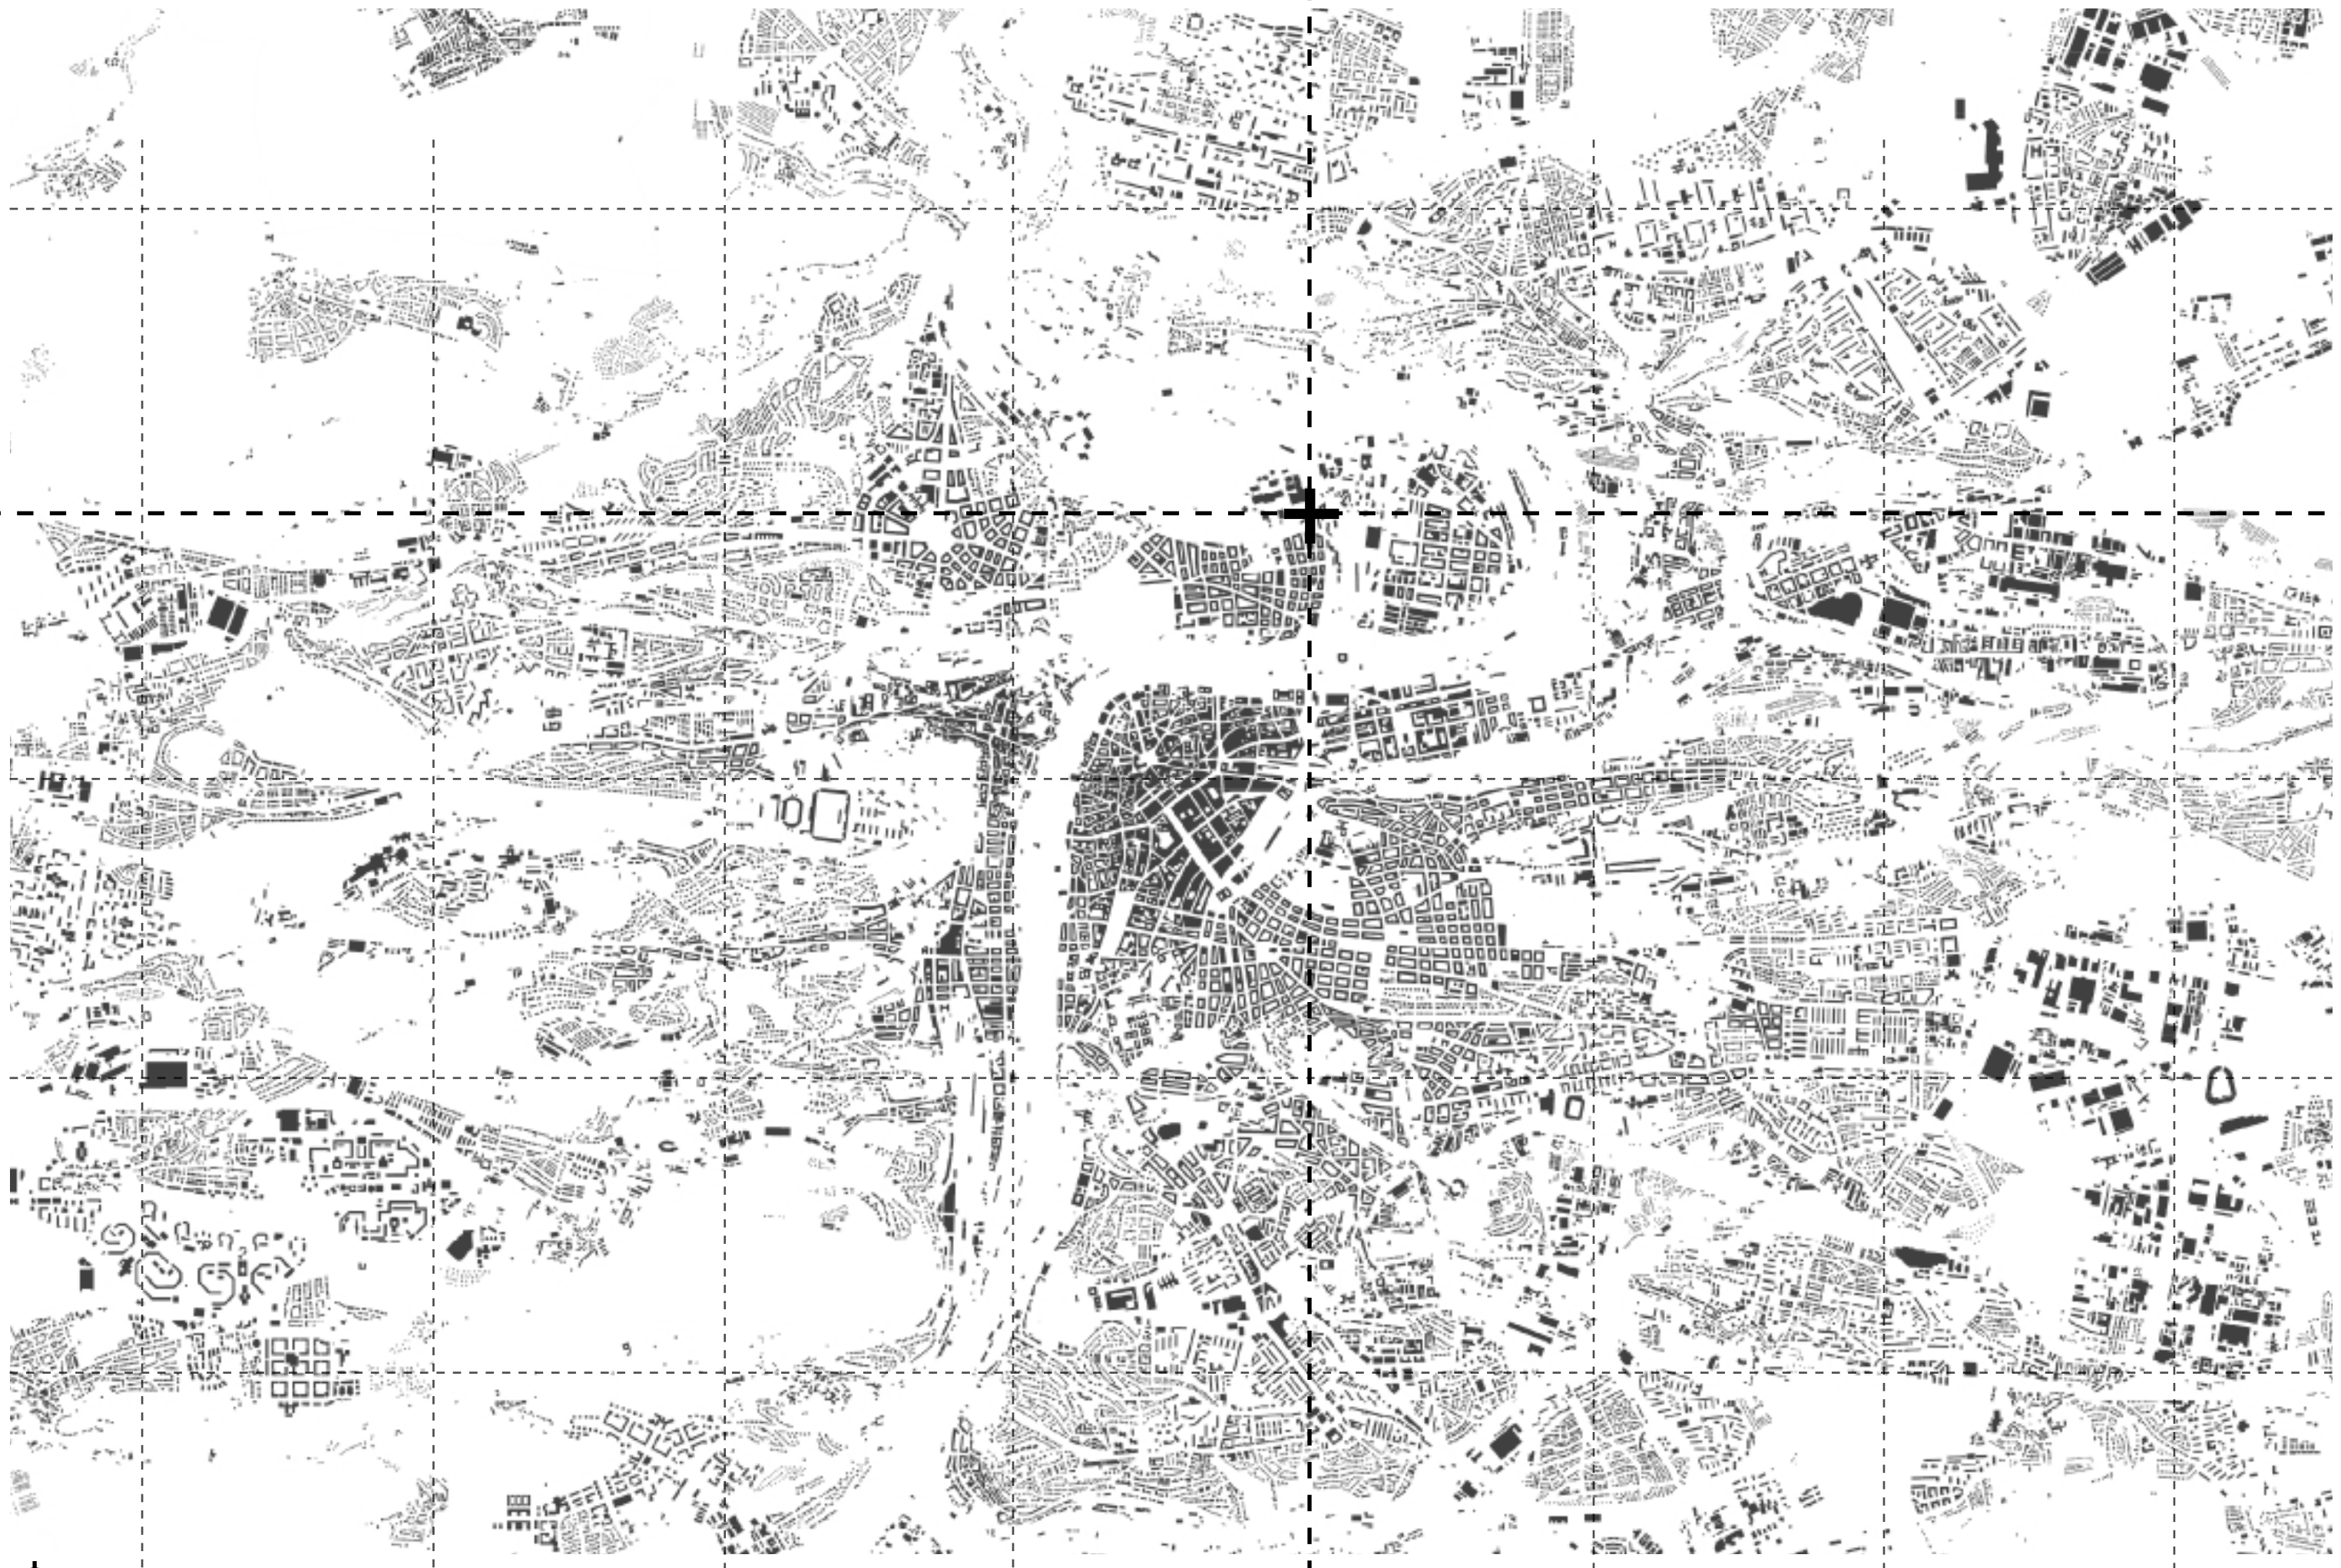


0 50 100 [km]






0 50 100 [m]

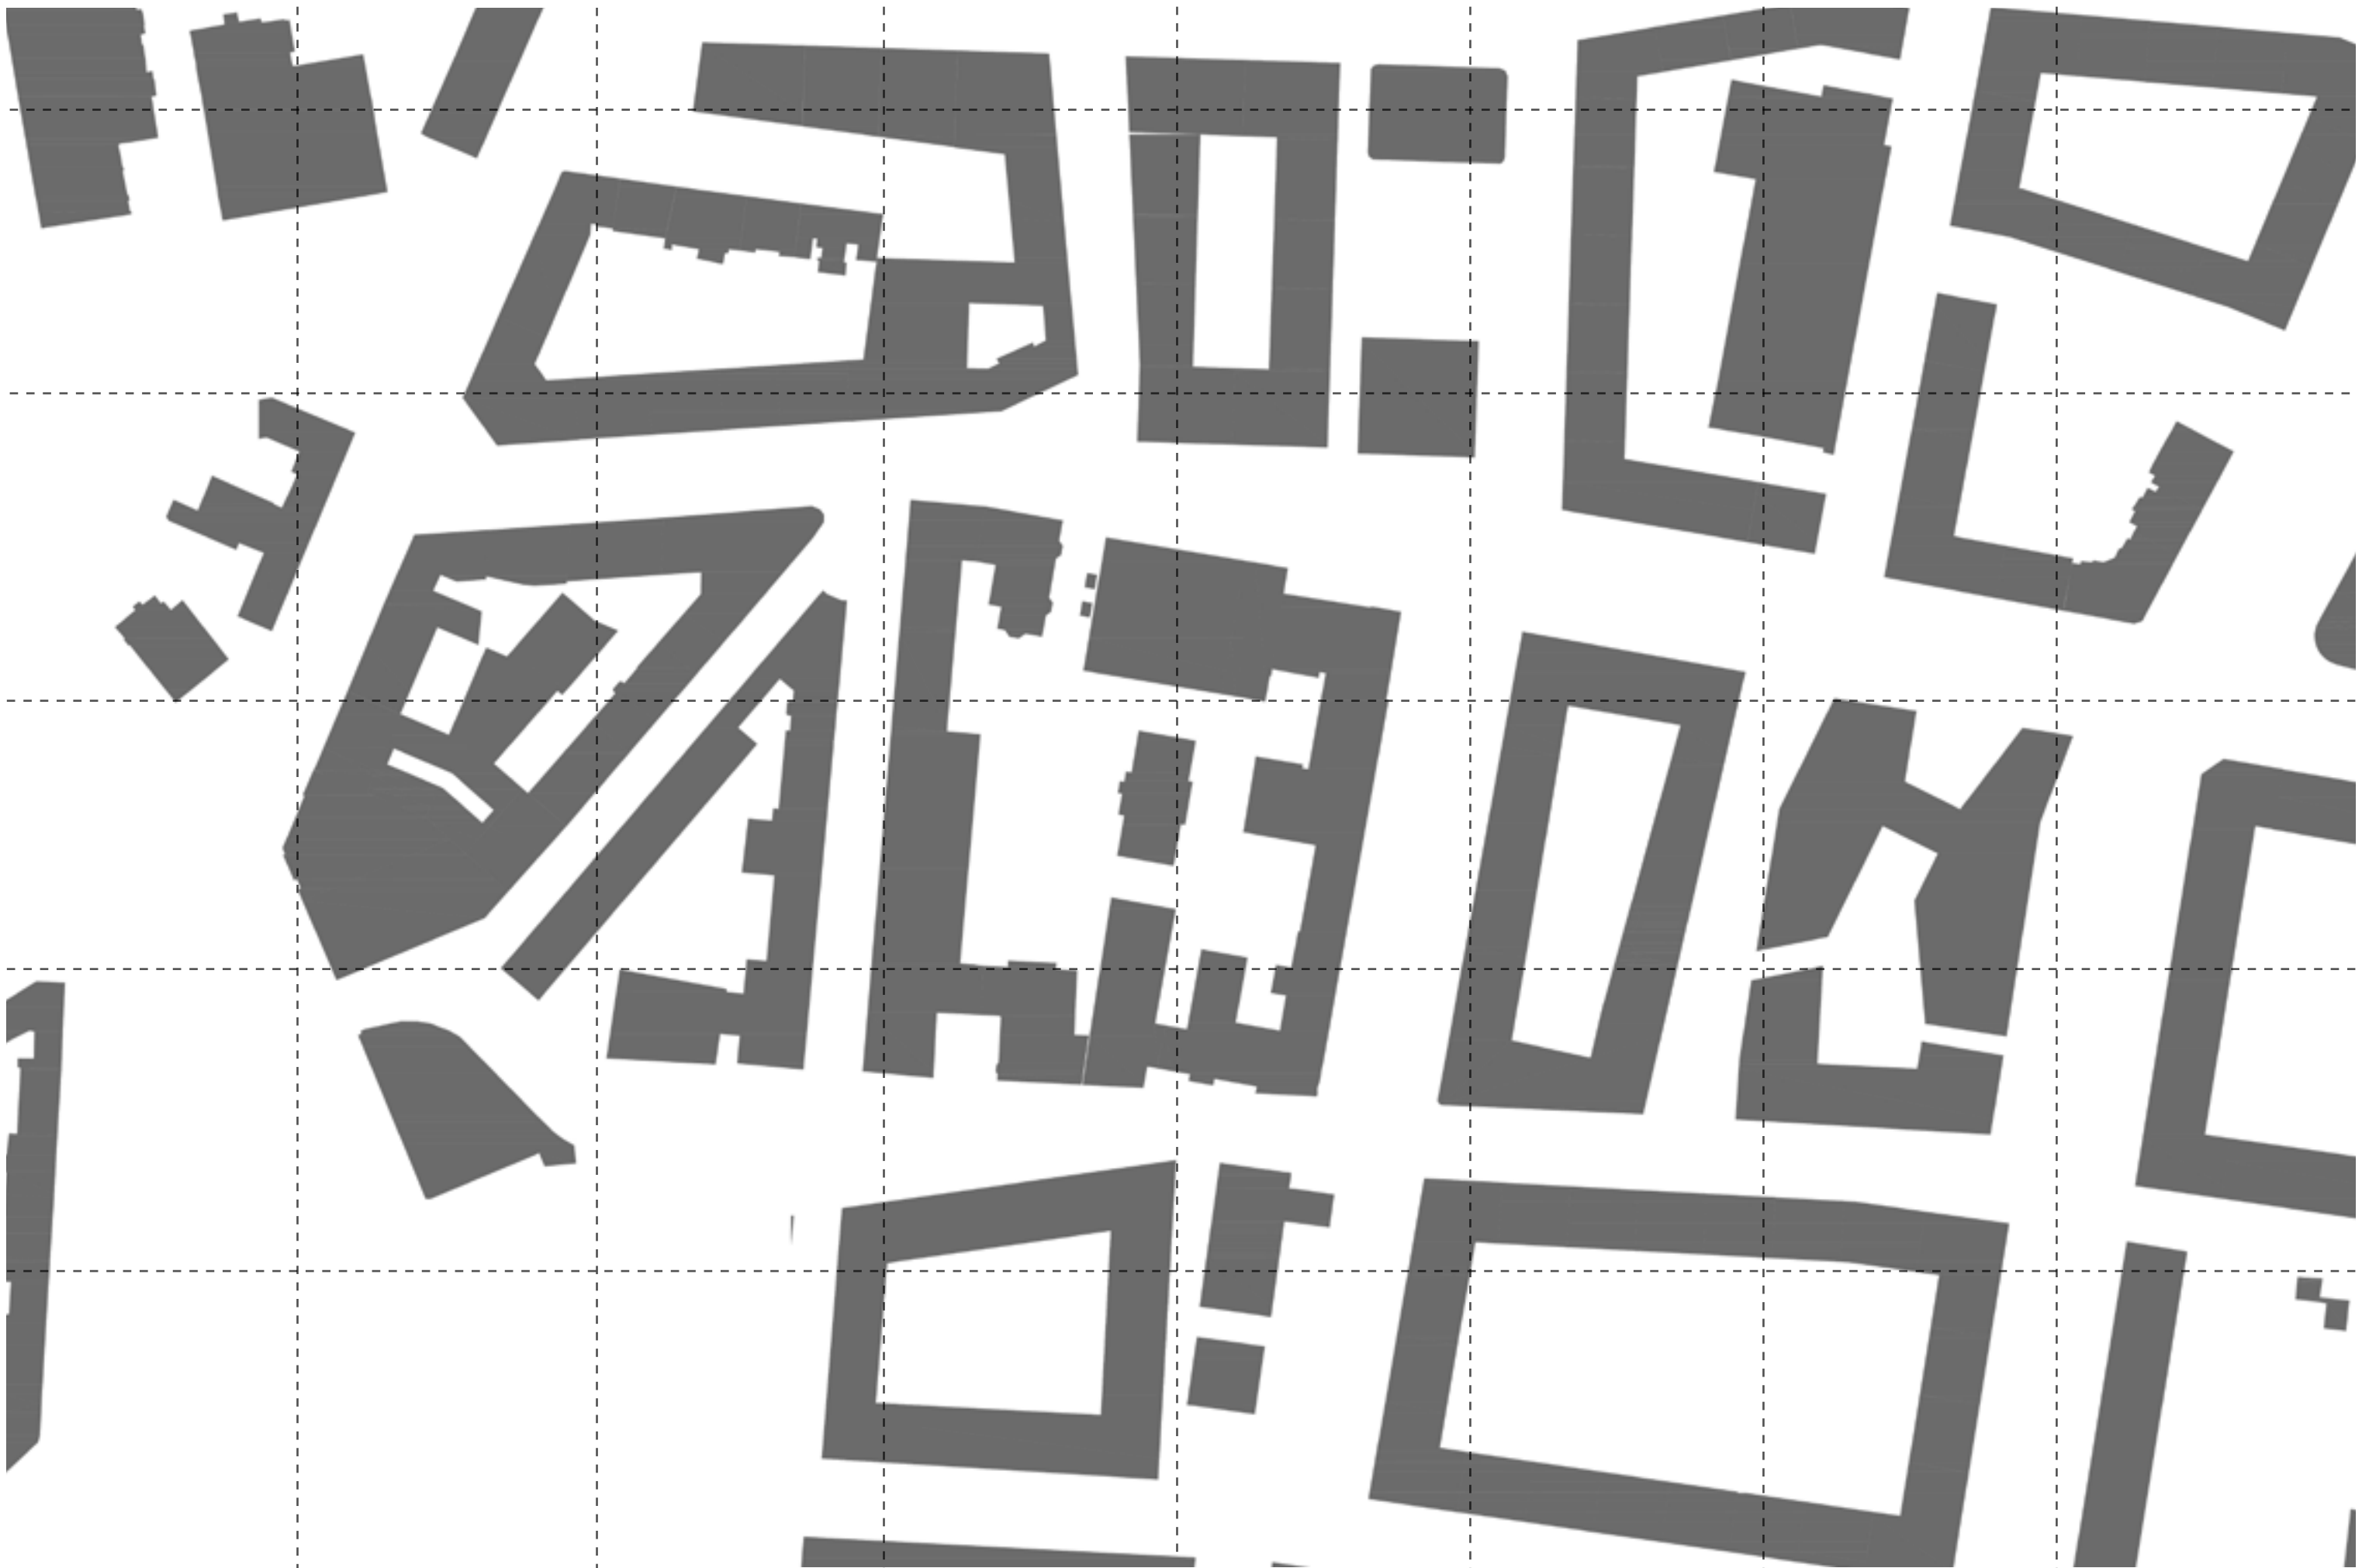

0 50 100 [m]

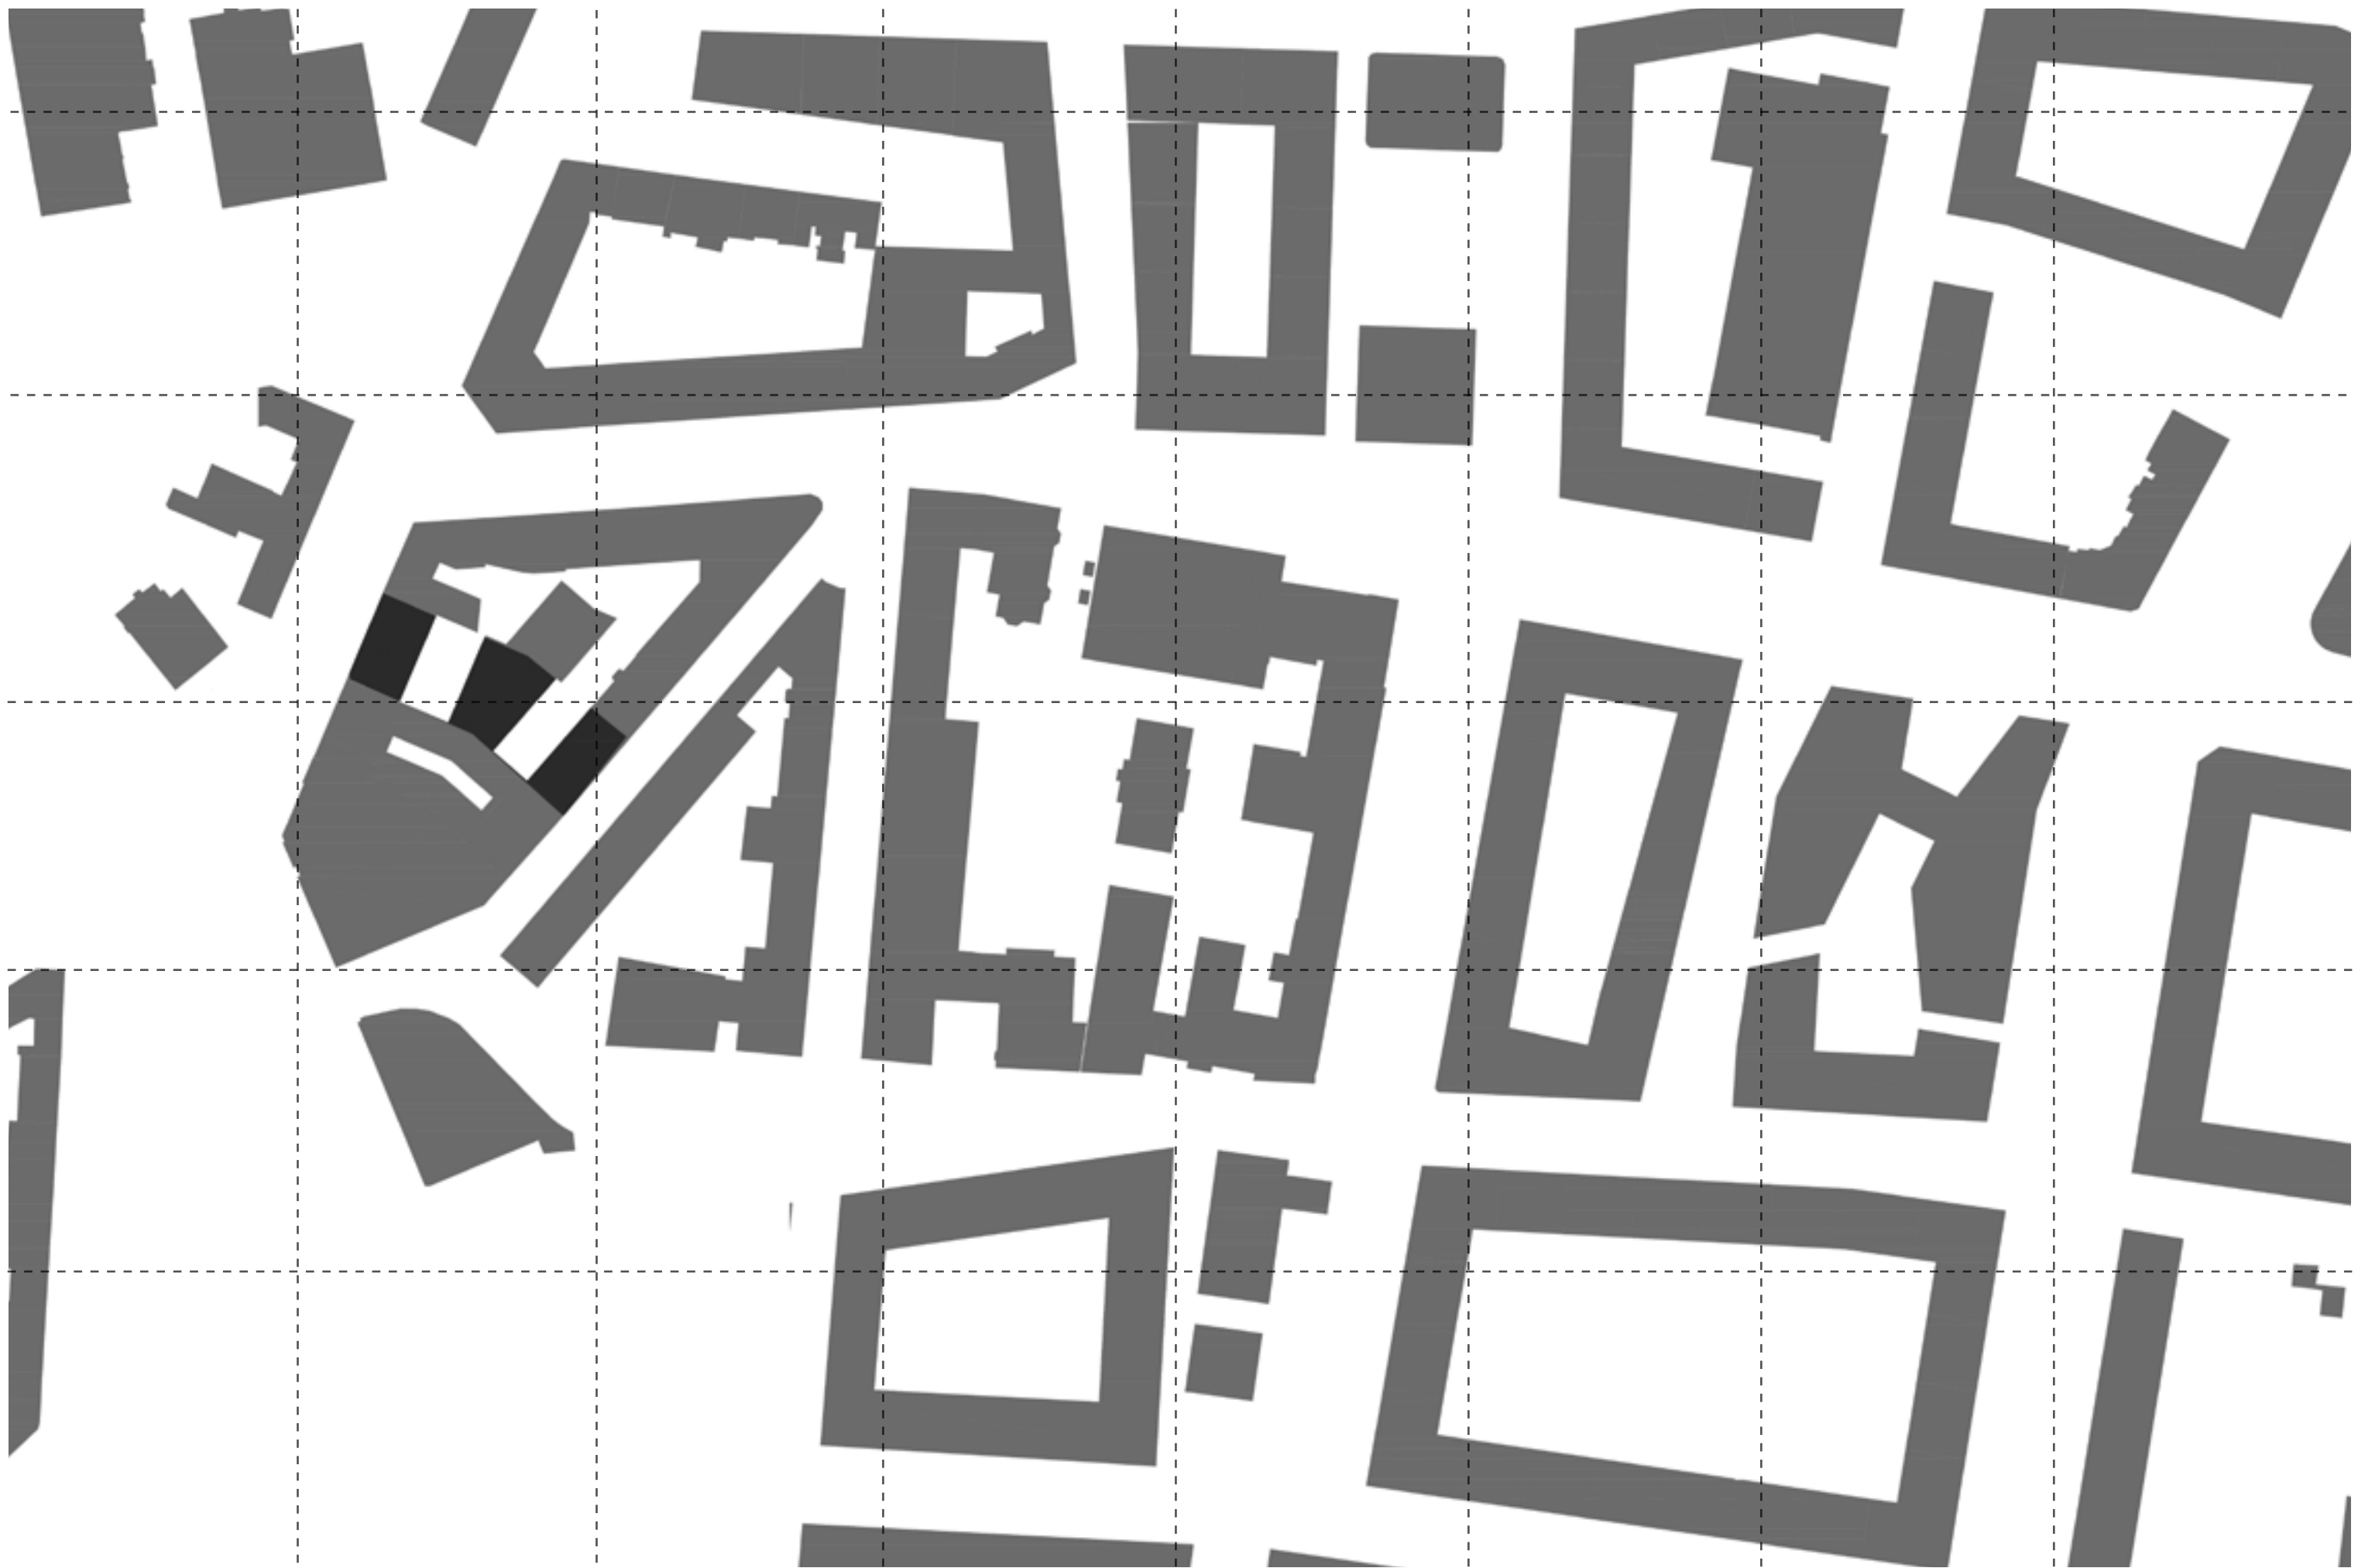

0 50 100 [m]



program.

strecha / mezonet / mezonet

byty / mezonet / mezonet

byty / byty / byty

byty / byty / byty


byty / byty / byty

byty / byty / byty




byty / yoga / byty

showroom / office / galeria


restauracia / kaffe / galeria

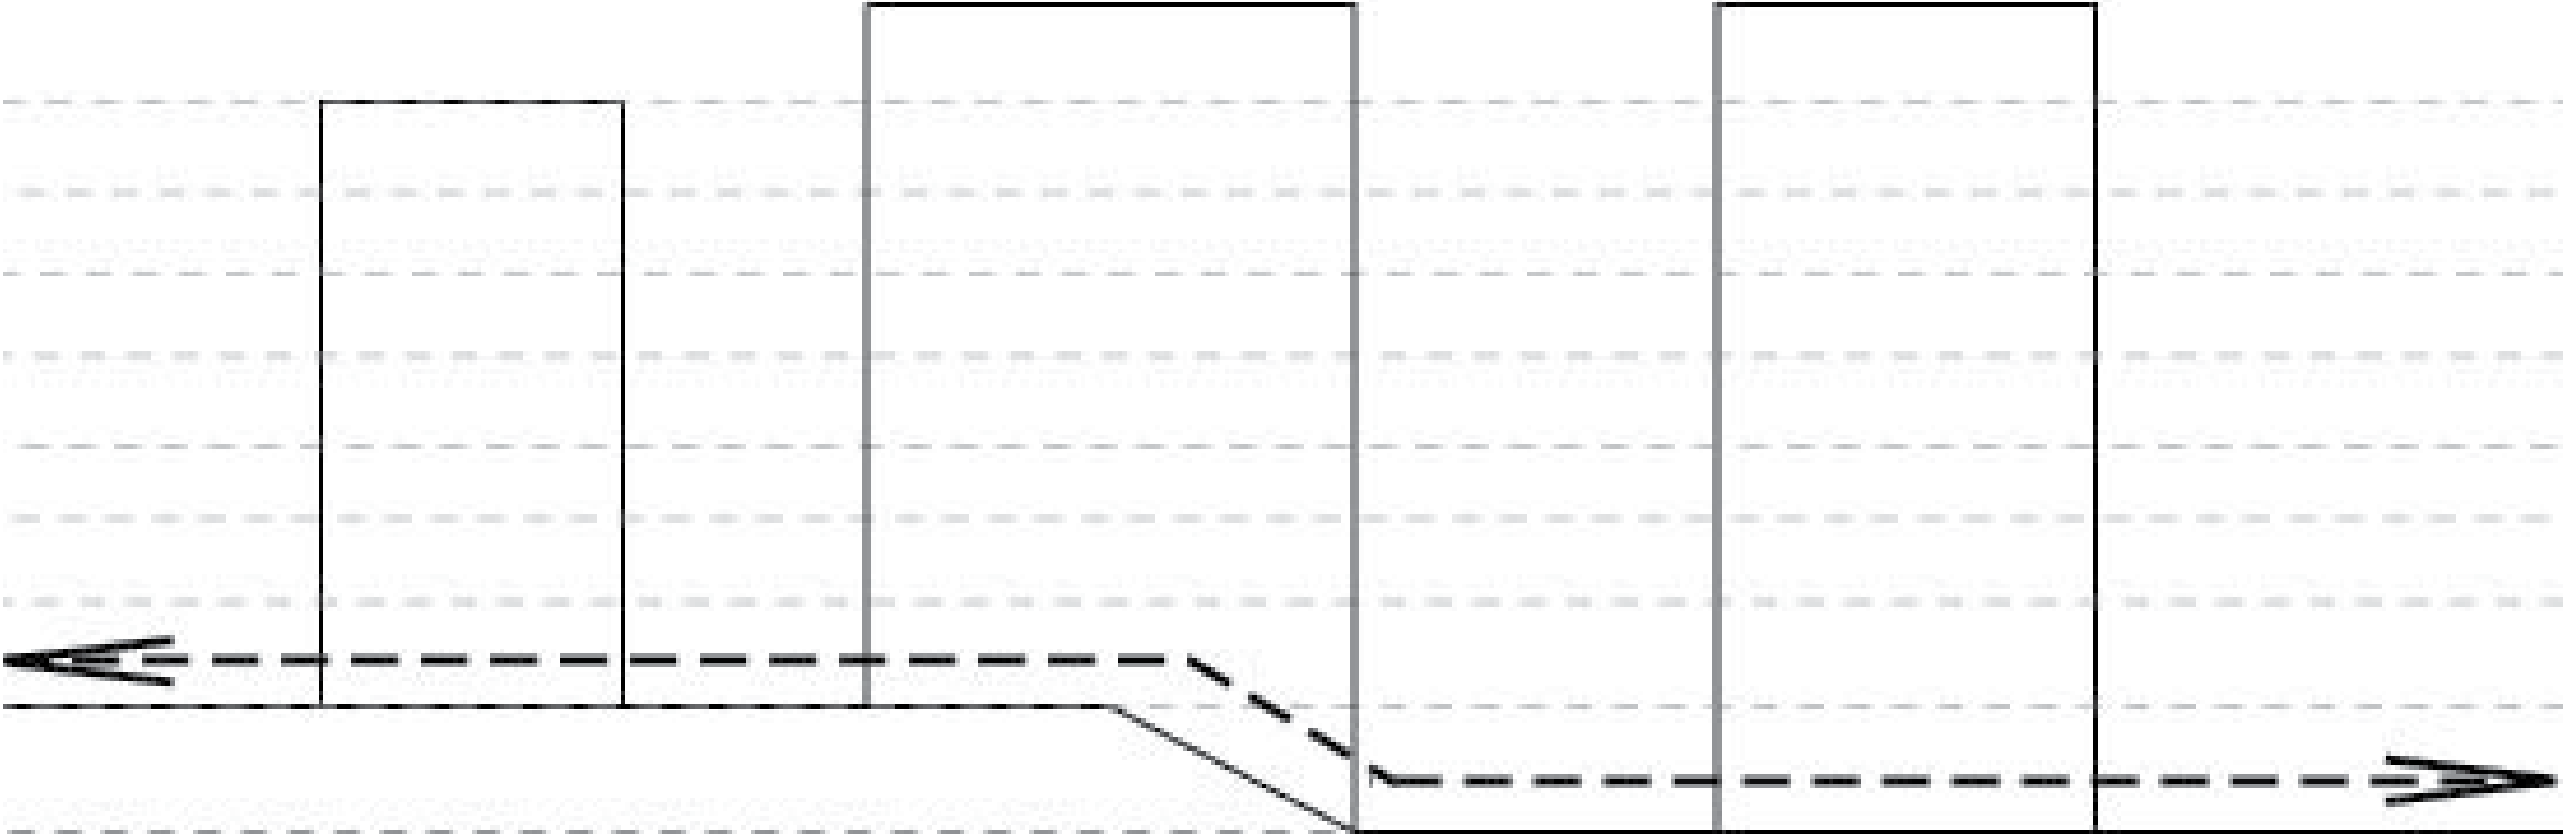

kompozícia.

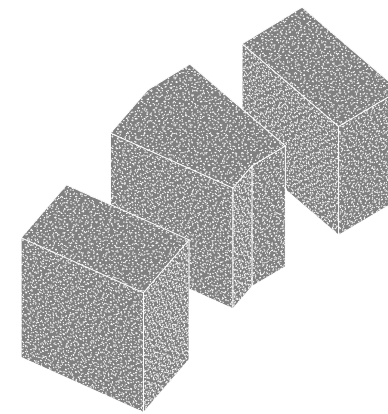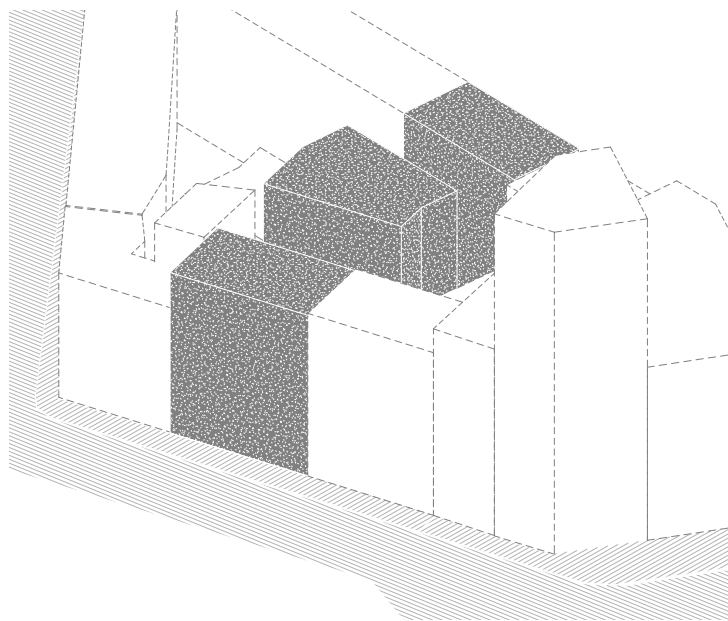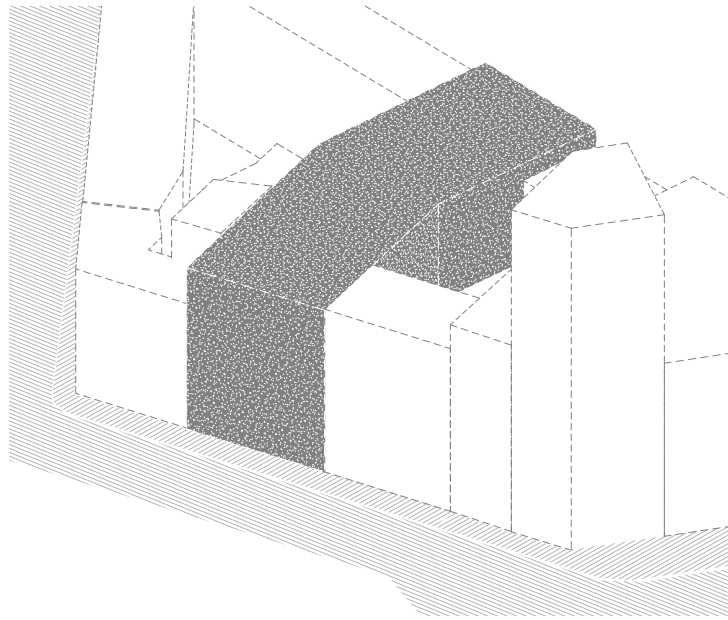


parcels.

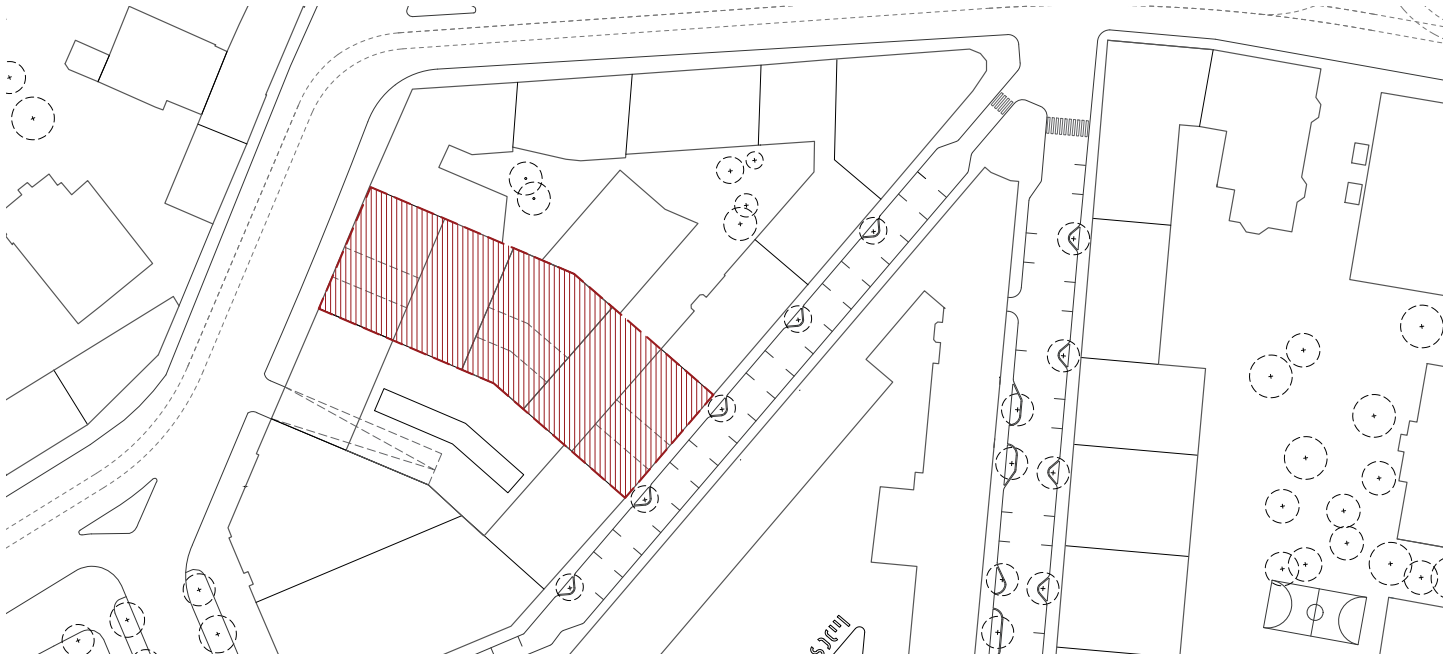

pozemok

- _ hranice pozemku definuje severne ulica Partizánska a južne ulica U papíriny s parkovacími stániami.
- _ kontrast severojužnej magistrály a obytnej ulice.
- _ svahovitý terén tvorí prevýšenie pozemku o 4,5 metra.

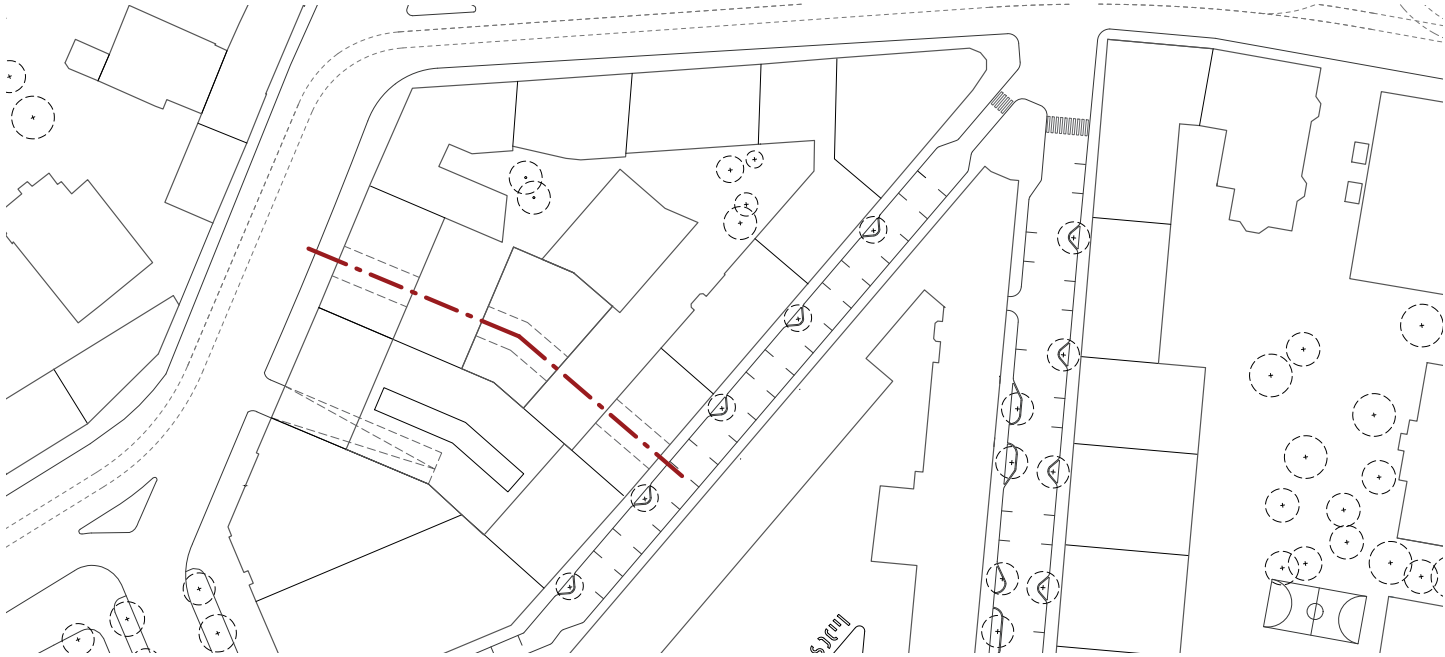

priechod

- _ ulica Partizánska a ulica U papíriny je vzájomne prepojená
- _ priechod skrz parcelu pomocu priestupov v objekte
- _ stredová poloha predurčuje funkciu priechodu a priestupnosti
- _ prevýšenie je dorovnané schodiskom s možnosťou pobytu




priestupnosť


- _ centrálna poloha predurčuje funkciu priestupnosti
- _ objekt je naviazaný na okolie a súčasne aj ostatné objekty v blokovej zástavbe




podorys M 1:500

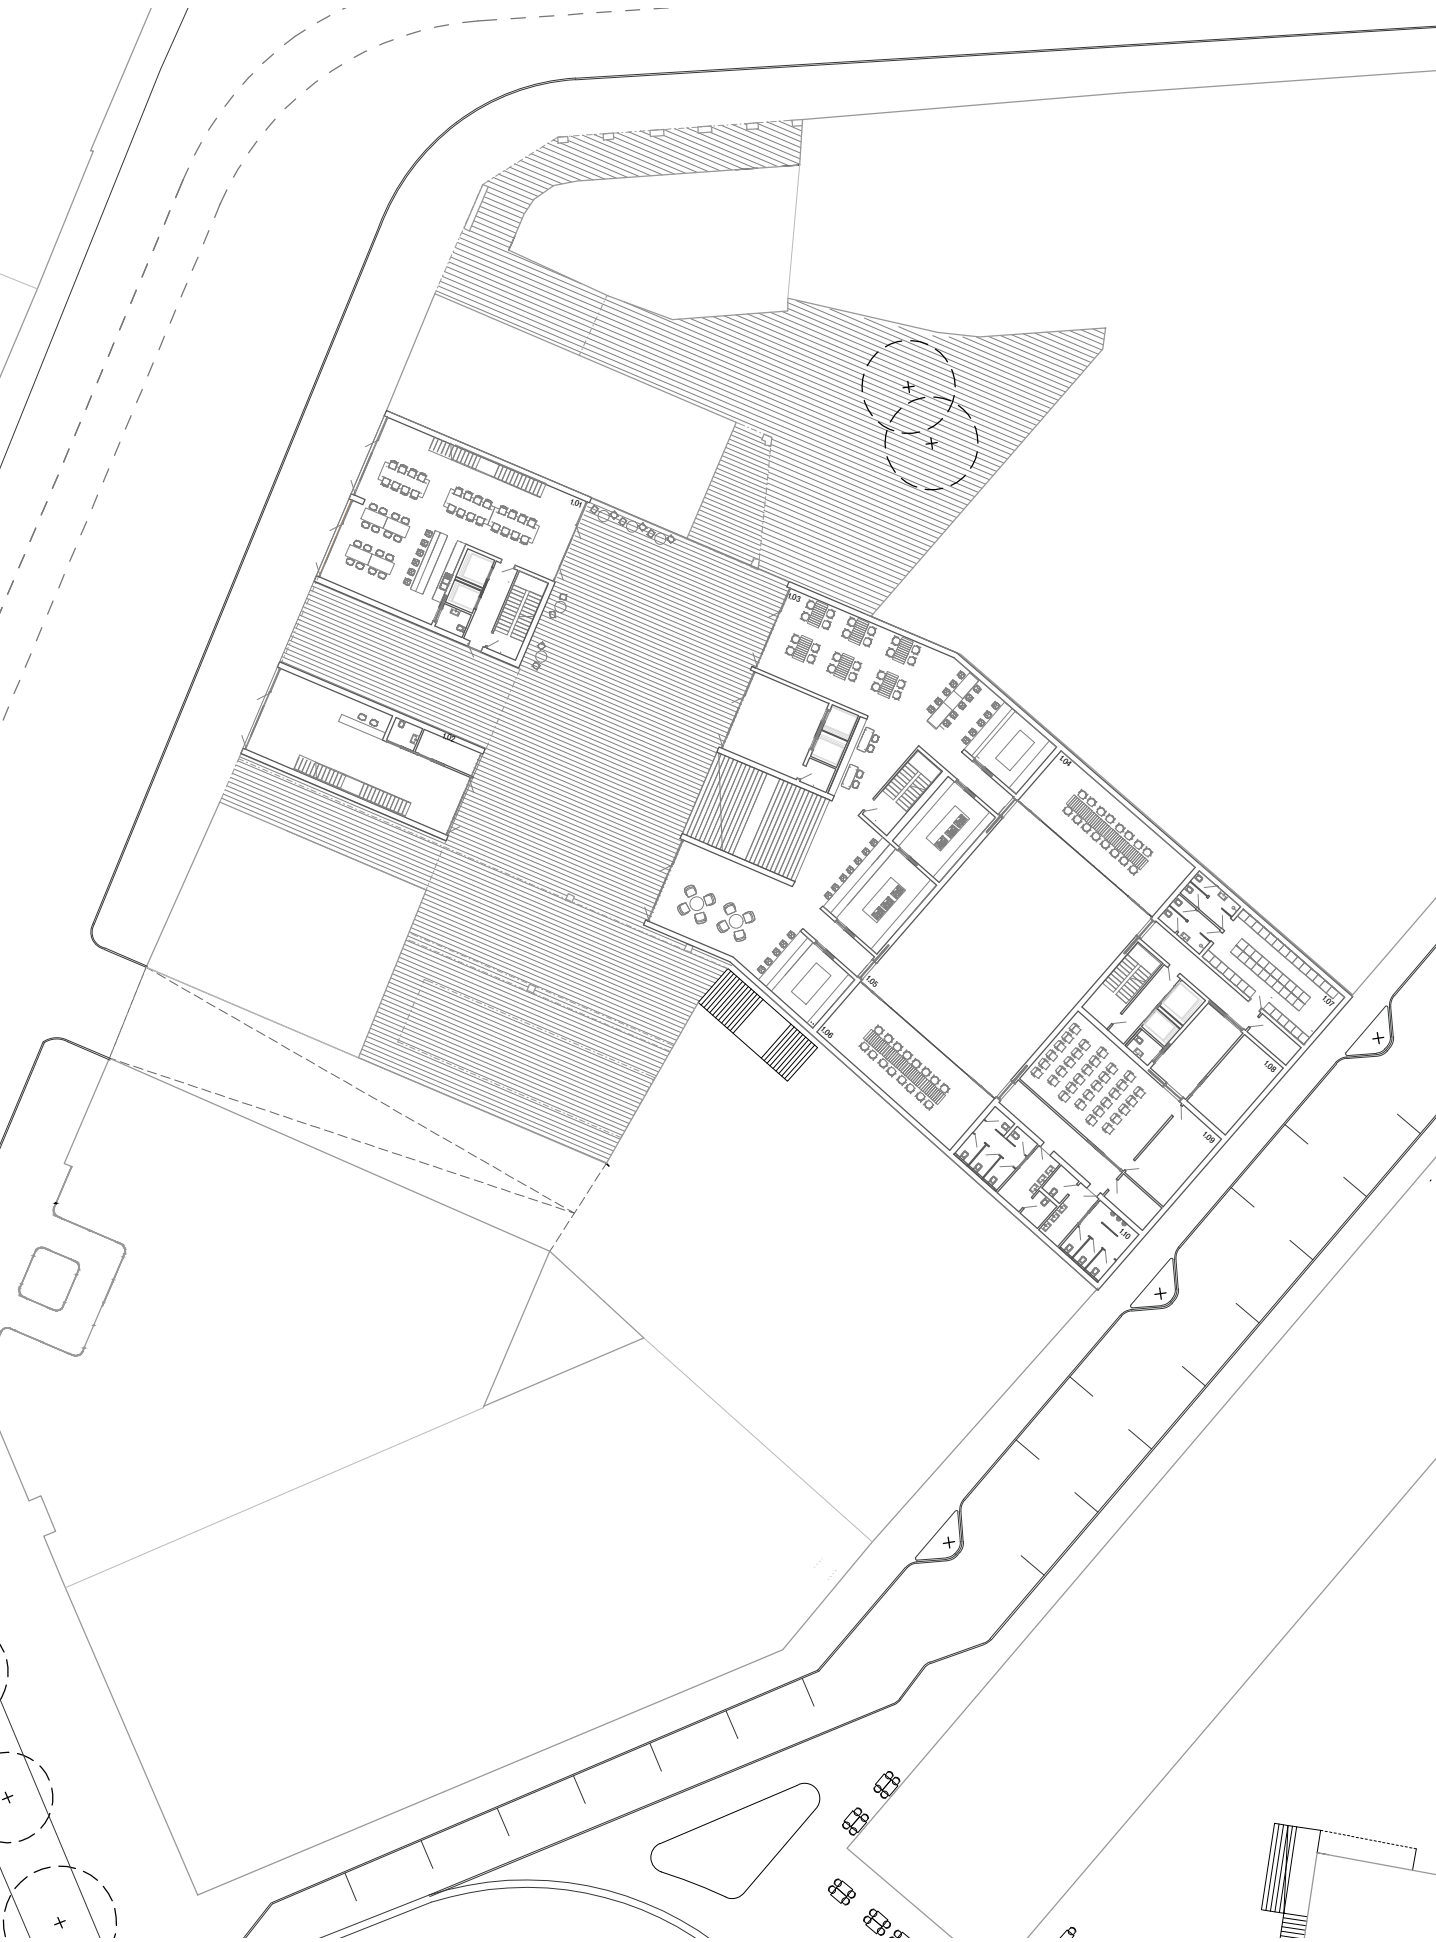


axonometria M 1:500

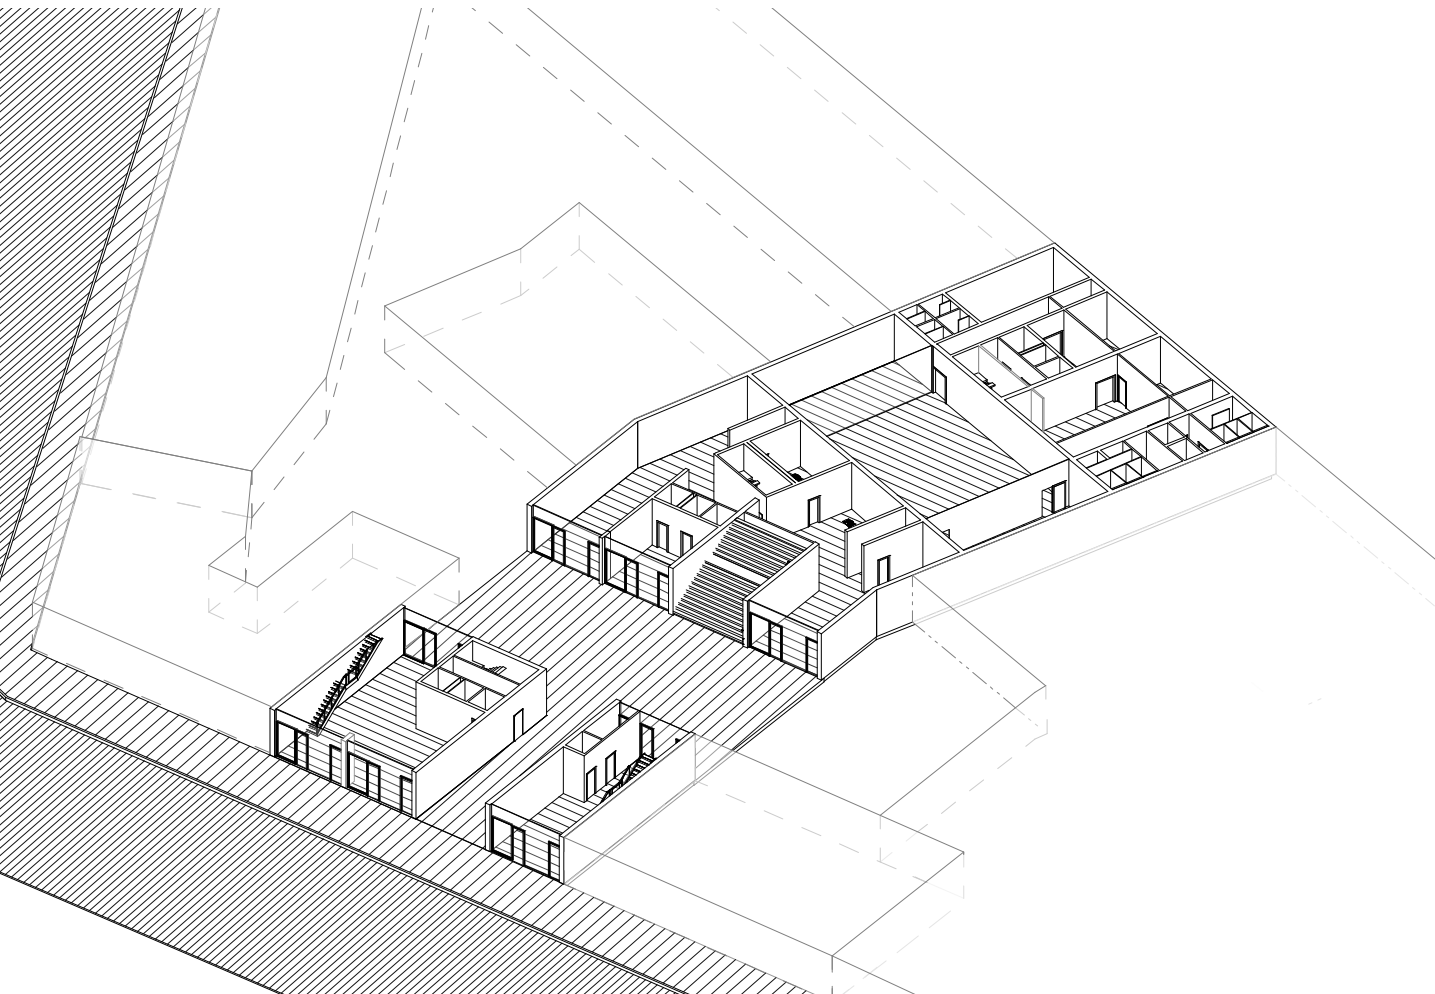


legenda		
1.01	kaviareň	115 m ²
1.02	galéria	87 m ²
1.03	restarácia	418 m ²
1.04	salón	60 m ²
1.05	multifunkčný sal	168 m ²
1.06	salón	60 m ²
1.07	hygiena zamestanci	60 m ²
1.08	šatňa	12 m ²
1.09	kinosála	72 m ²
1.10	hygiena hostia	60 m ²

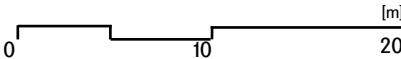

podorys M1:500

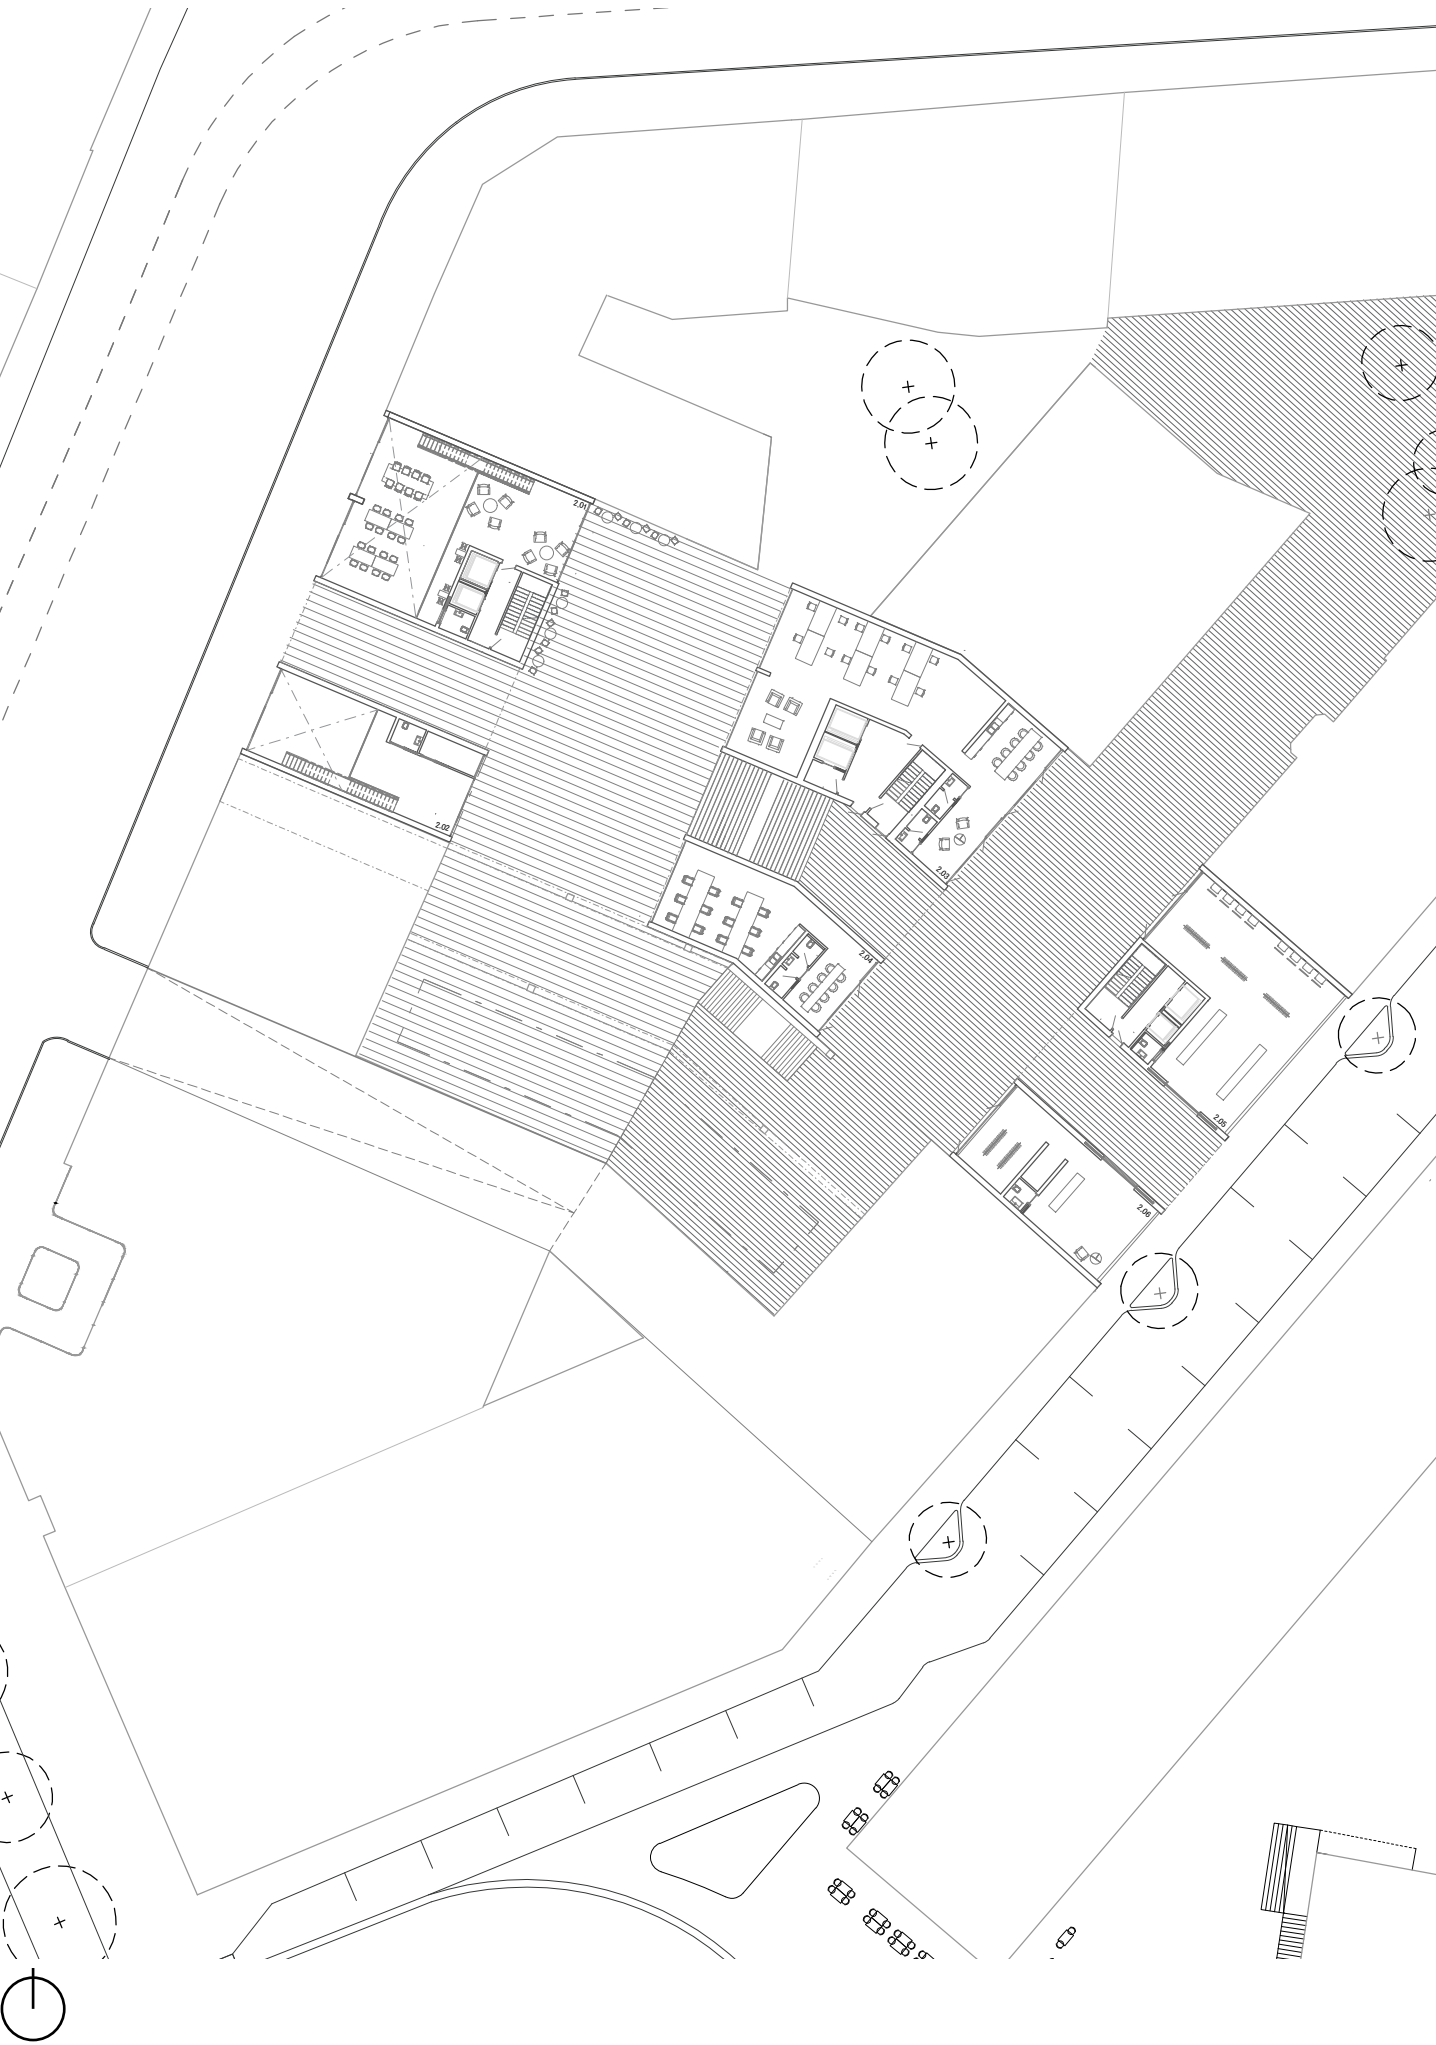


axonometria M1:500

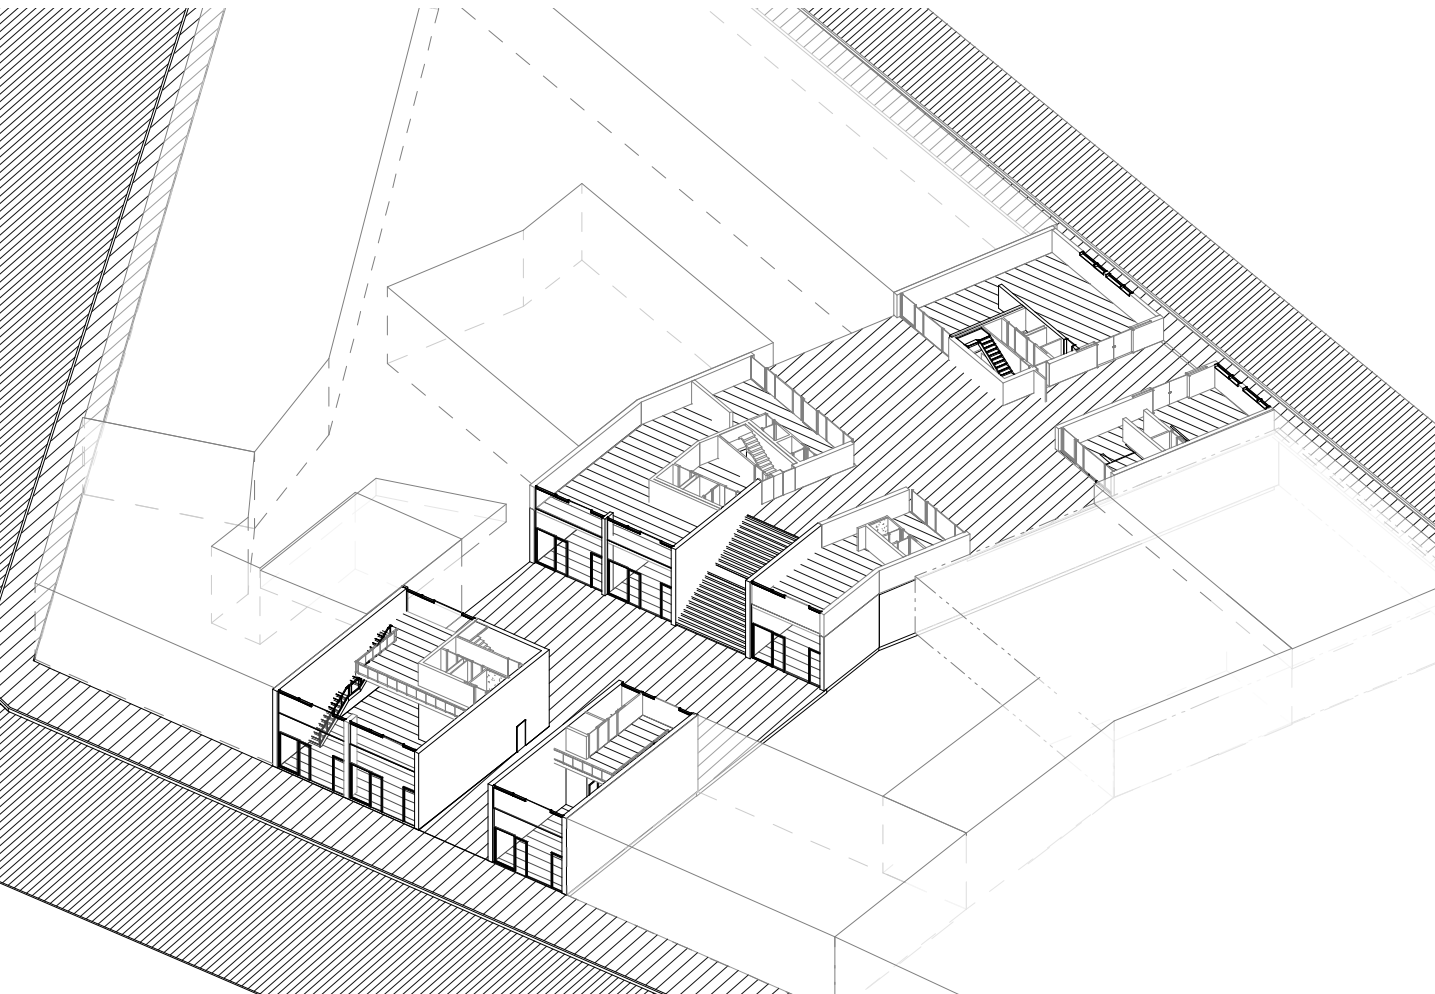


2 NP


legenda		
2.01	kaviareň	45 m ²
2.02	galéria	37 m ²
2.03	kancelária	238 m ²
2.04	kancelária	156 m ²
2.05	showroom	118 m ²
2.06	showroom	48 m ²

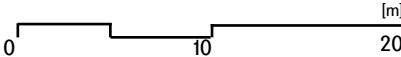


podorys M 1:500

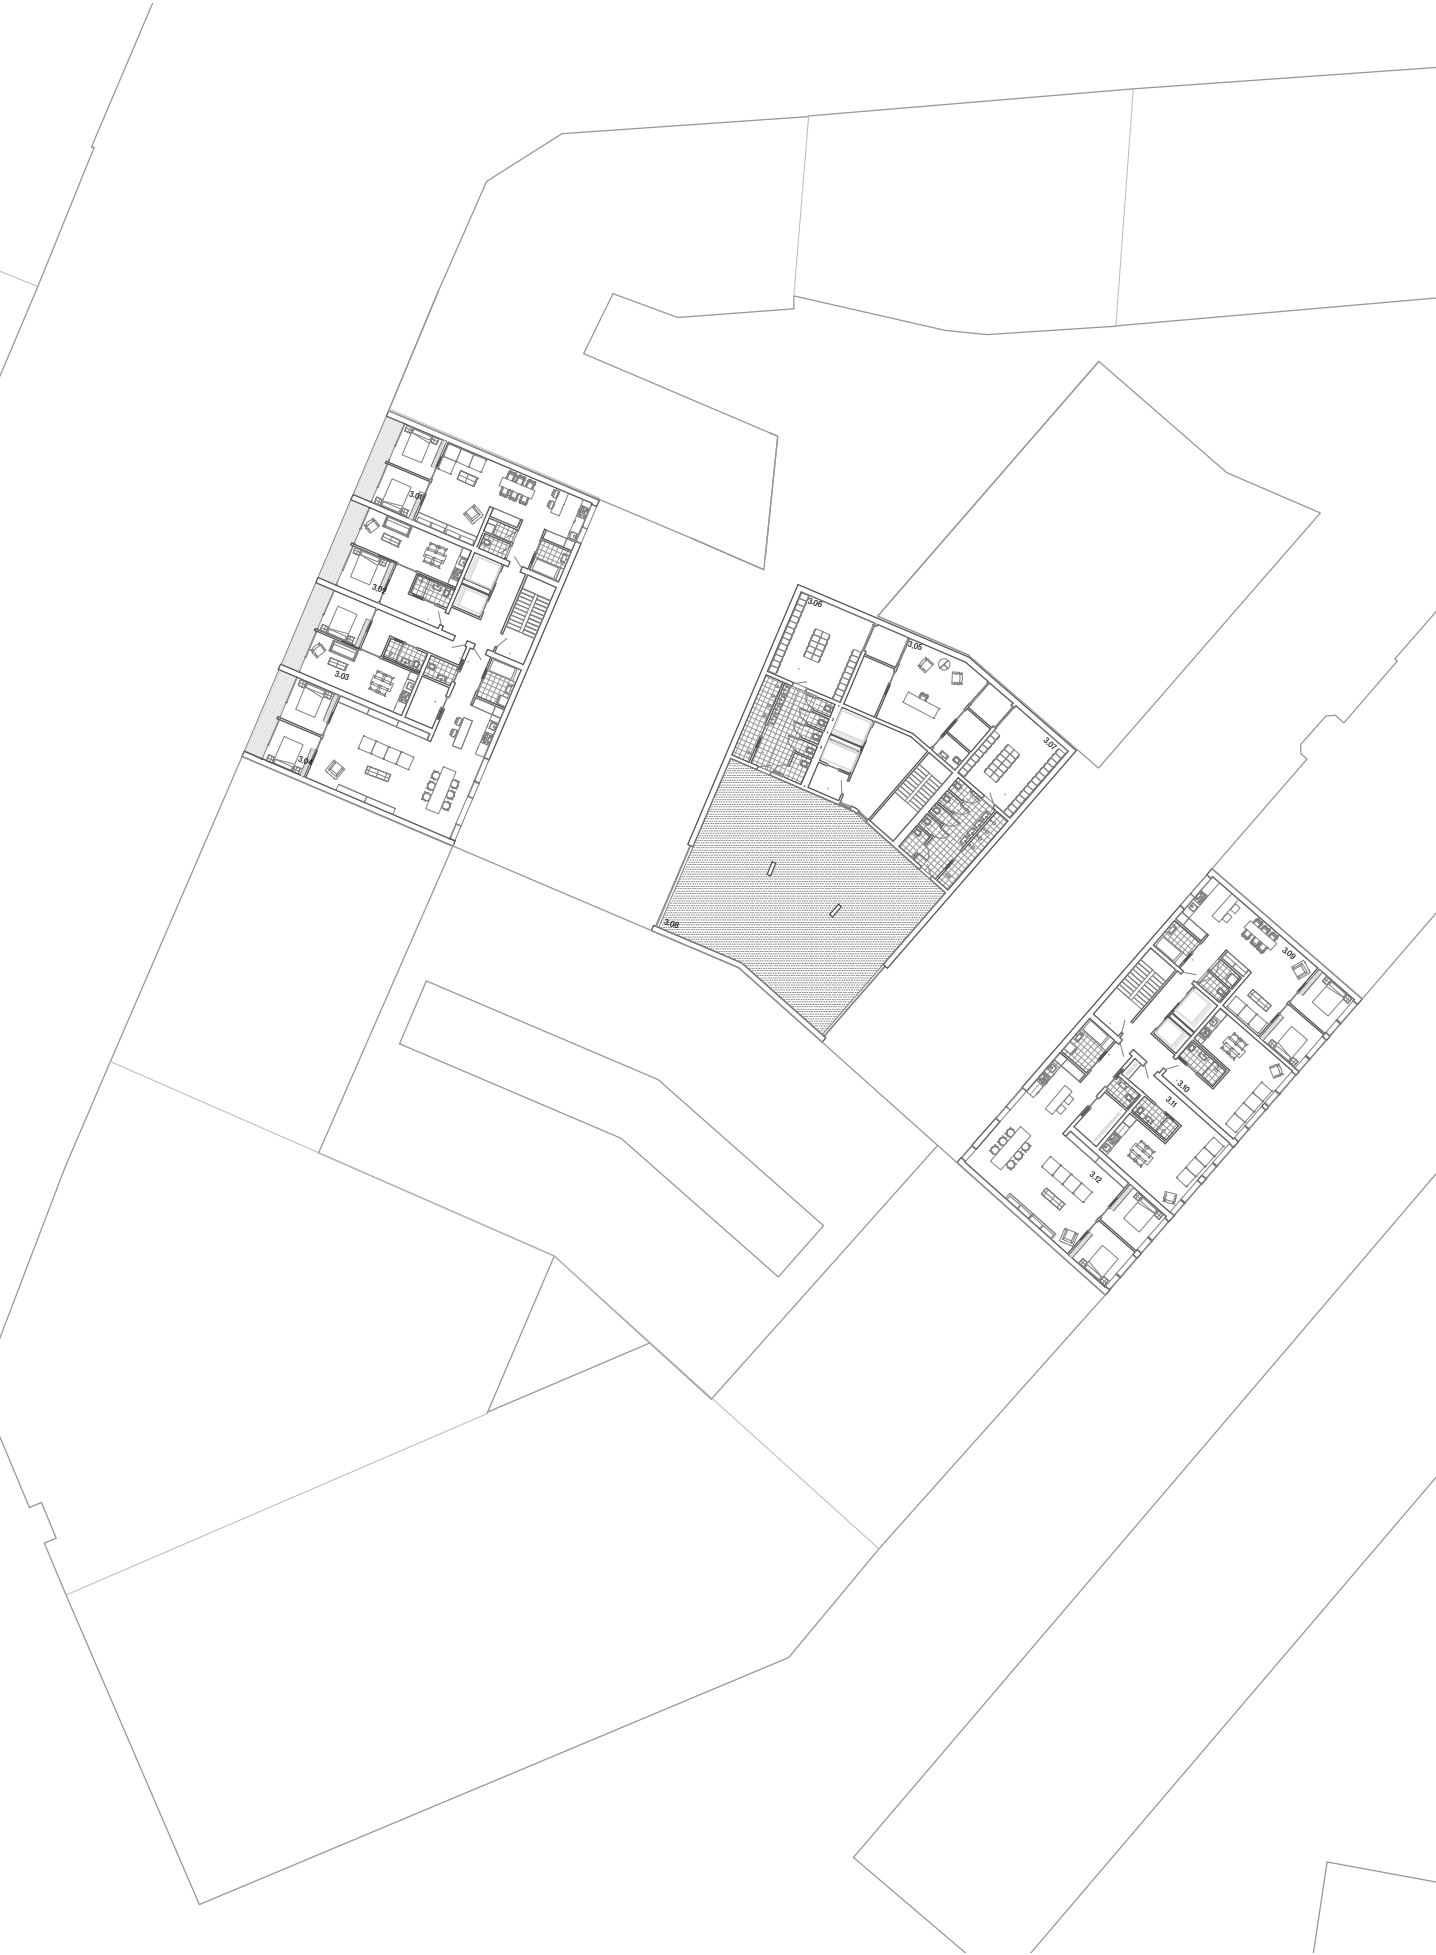

axonometria M 1:500

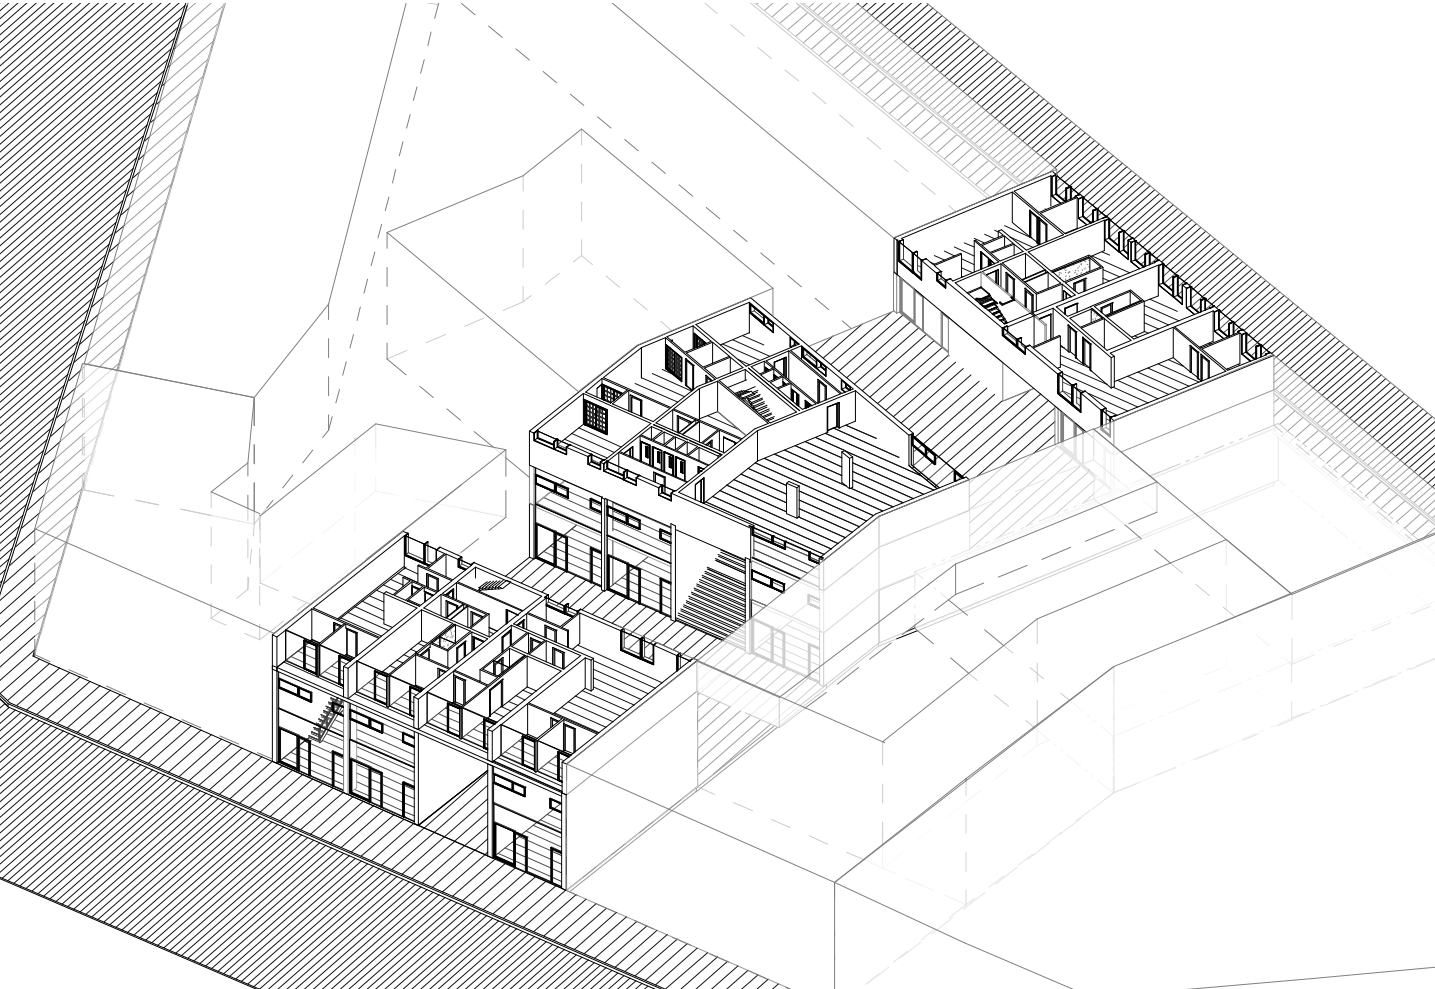


legenda		
3.01	byt 3kk	78 m ²
3.02	byt 2kk	36 m ²
3.03	byt 2kk	42 m ²
3.04	byt 3kk + 4x lodgia	102 m ² 12 m ²
3.05	recepčia	68 m ²
3.06	šatna/hygiena	72 m ²
3.07	šatna/hygiena	72 m ²
3.08	yoga	158 m ²
3.09	byt 3kk	76 m ²
3.10	byt 2kk	34 m ²
3.11	byt 2kk	40 m ²
3.12	byt 3kk	100 m ²

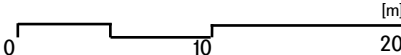


podorys M 1:500




axonometria M 1:500

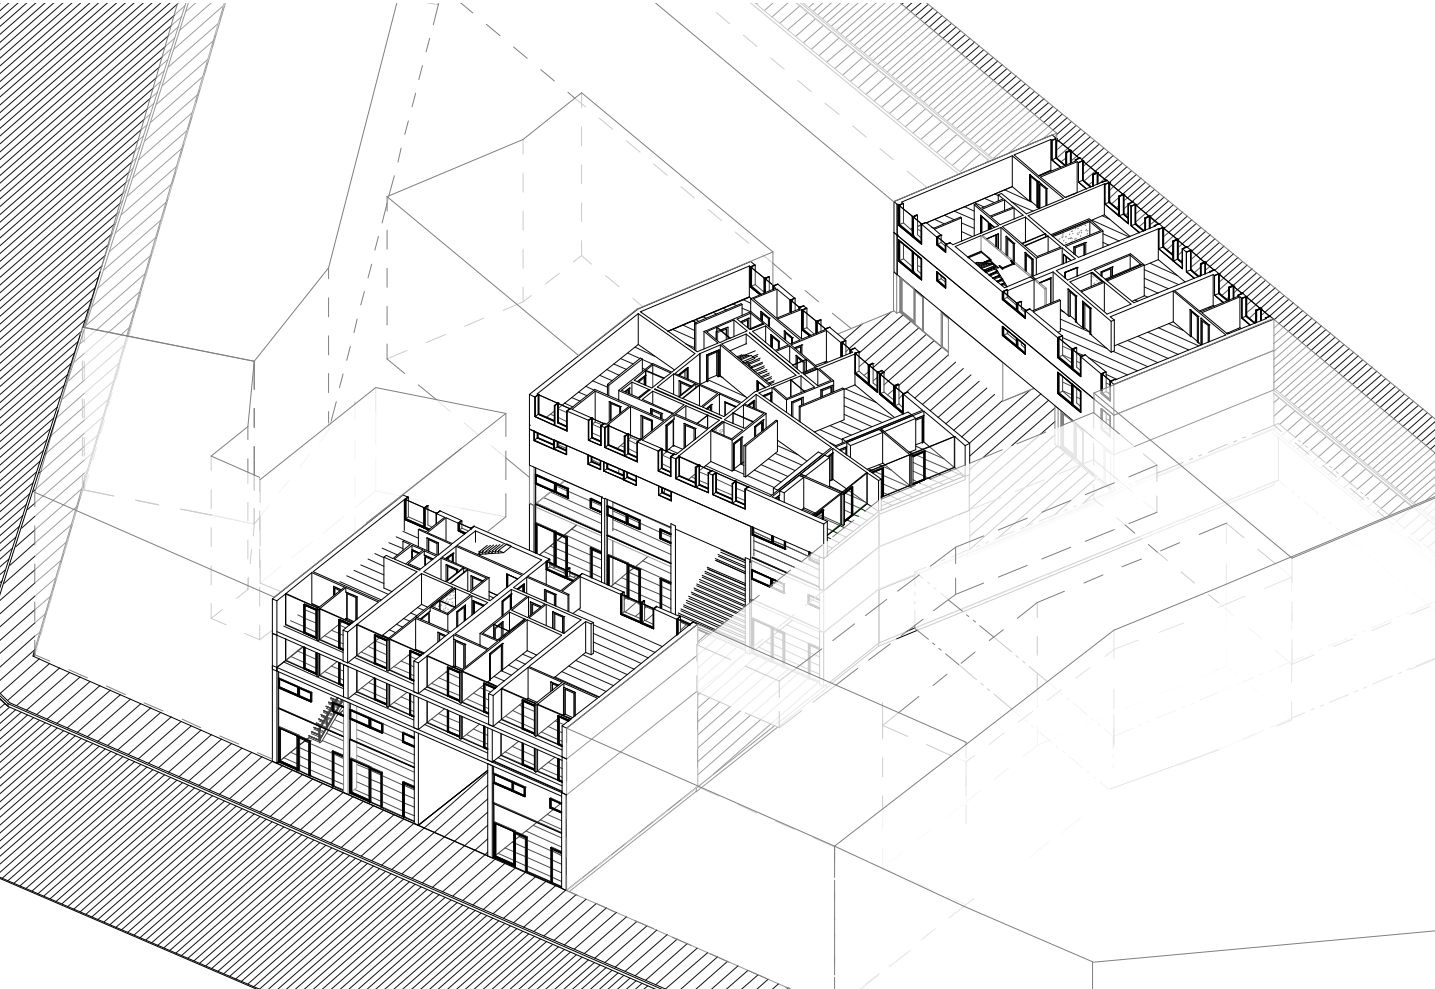


legenda		
4.01	byt 3kk	78 m ²
4.02	byt 2kk	36 m ²
4.03	byt 2kk	42 m ²
4.04	byt 3kk	102 m ²
	+4xlodgia 12 m ²	64 m ²
4.05	byt 4kk	102 m ²
4.06	byt 4kk	104 m ²
4.07	byt 3kk	100 m ²
4.08	byt 3kk	102 m ²
	+ 2x lodgia 12 m ²	24 m ²
4.09	byt 3kk	76 m ²
4.10	byt 2kk	34 m ²
4.11	byt 2kk	40 m ²
4.12	byt 3kk	100 m ²

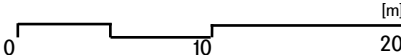

podorys M 1:500

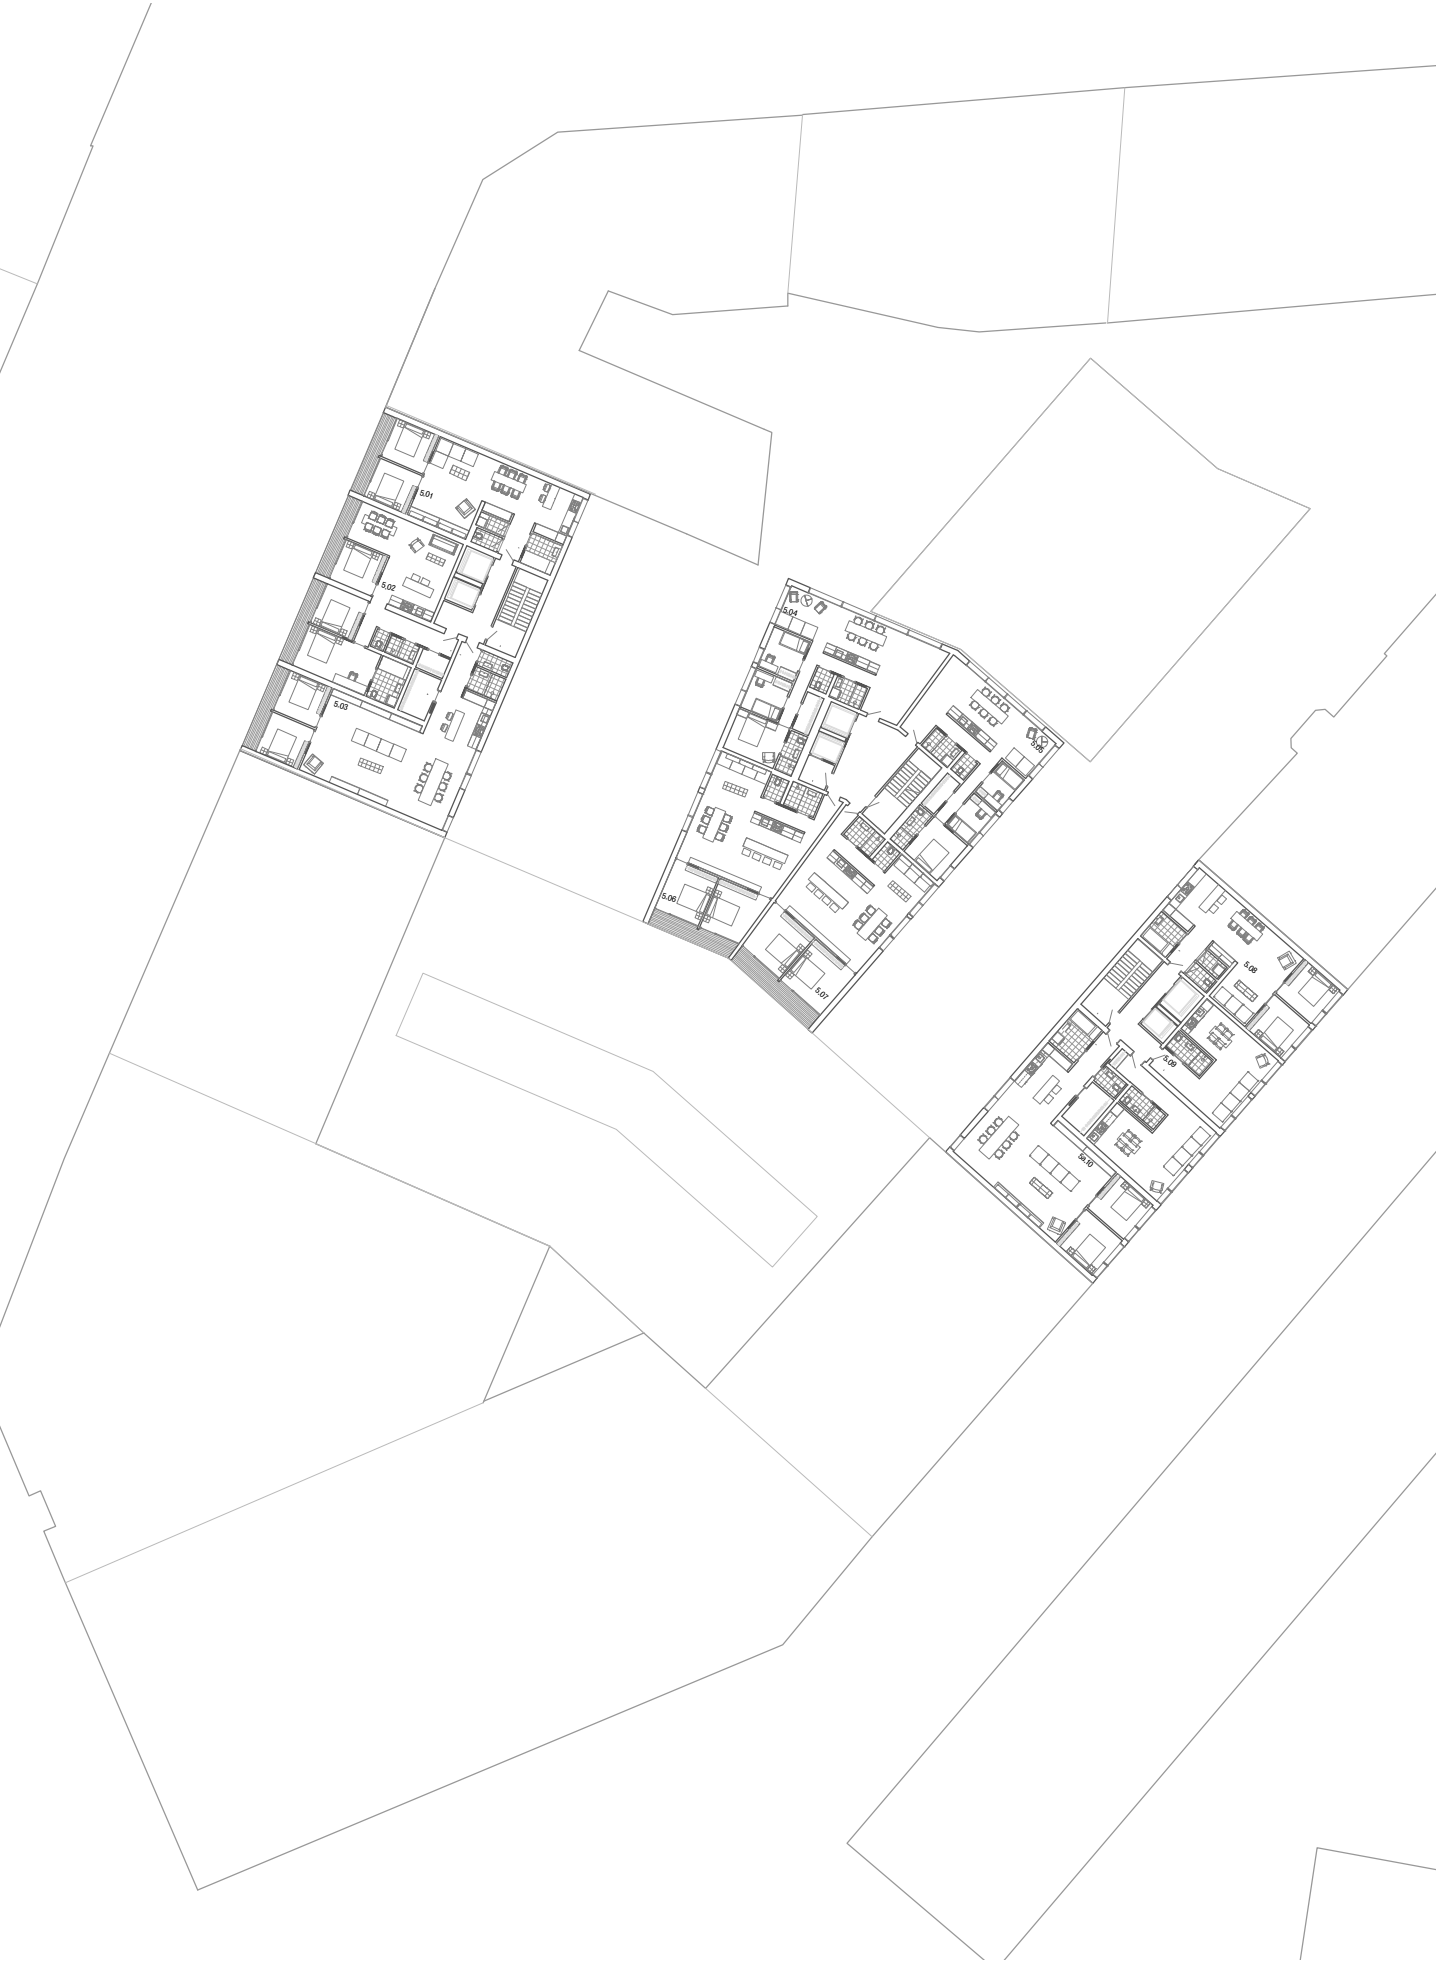


axonometria M 1:500

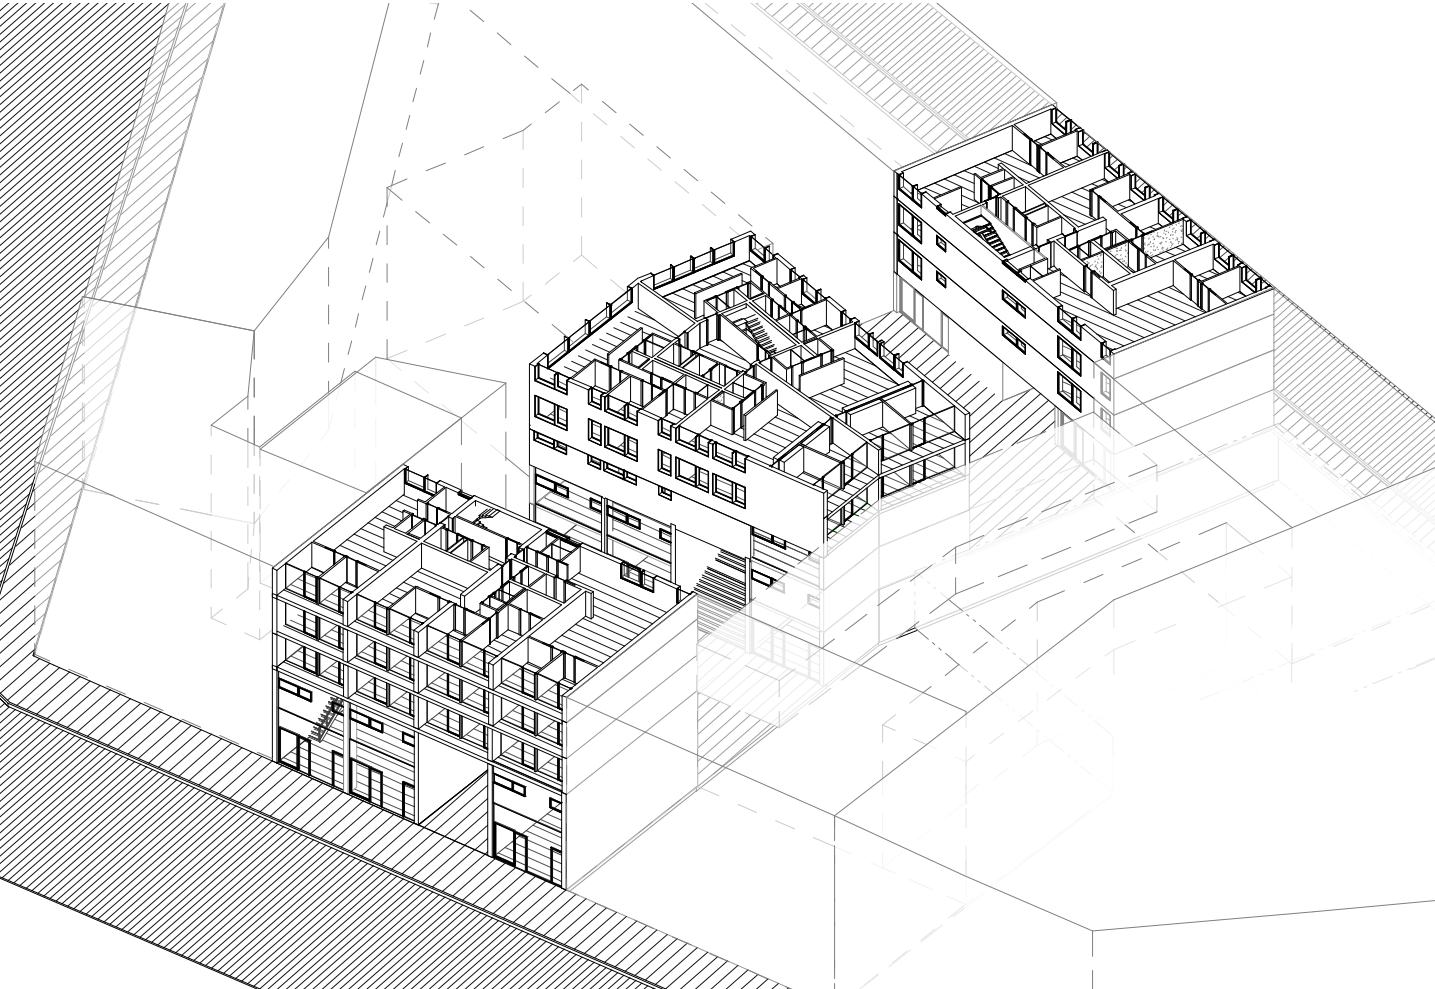


legenda		
5.01	byt 3kk	78 m ²
5.02	byt 3kk	78 m ²
5.03	byt 3kk	102 m ²
	+4xlodgia 12 m ²	64 m ²
5.04	byt 4kk	102 m ²
5.05	byt 4kk	104 m ²
5.06	byt 3kk	100 m ²
5.07	byt 3kk	102 m ²
	+ 2x lodgia 12 m ²	24 m ²
5.08	byt 3kk	76 m ²
5.09	byt 2kk	74 m ²
5.10	byt 3kk	100 m ²


podorys M 1:500

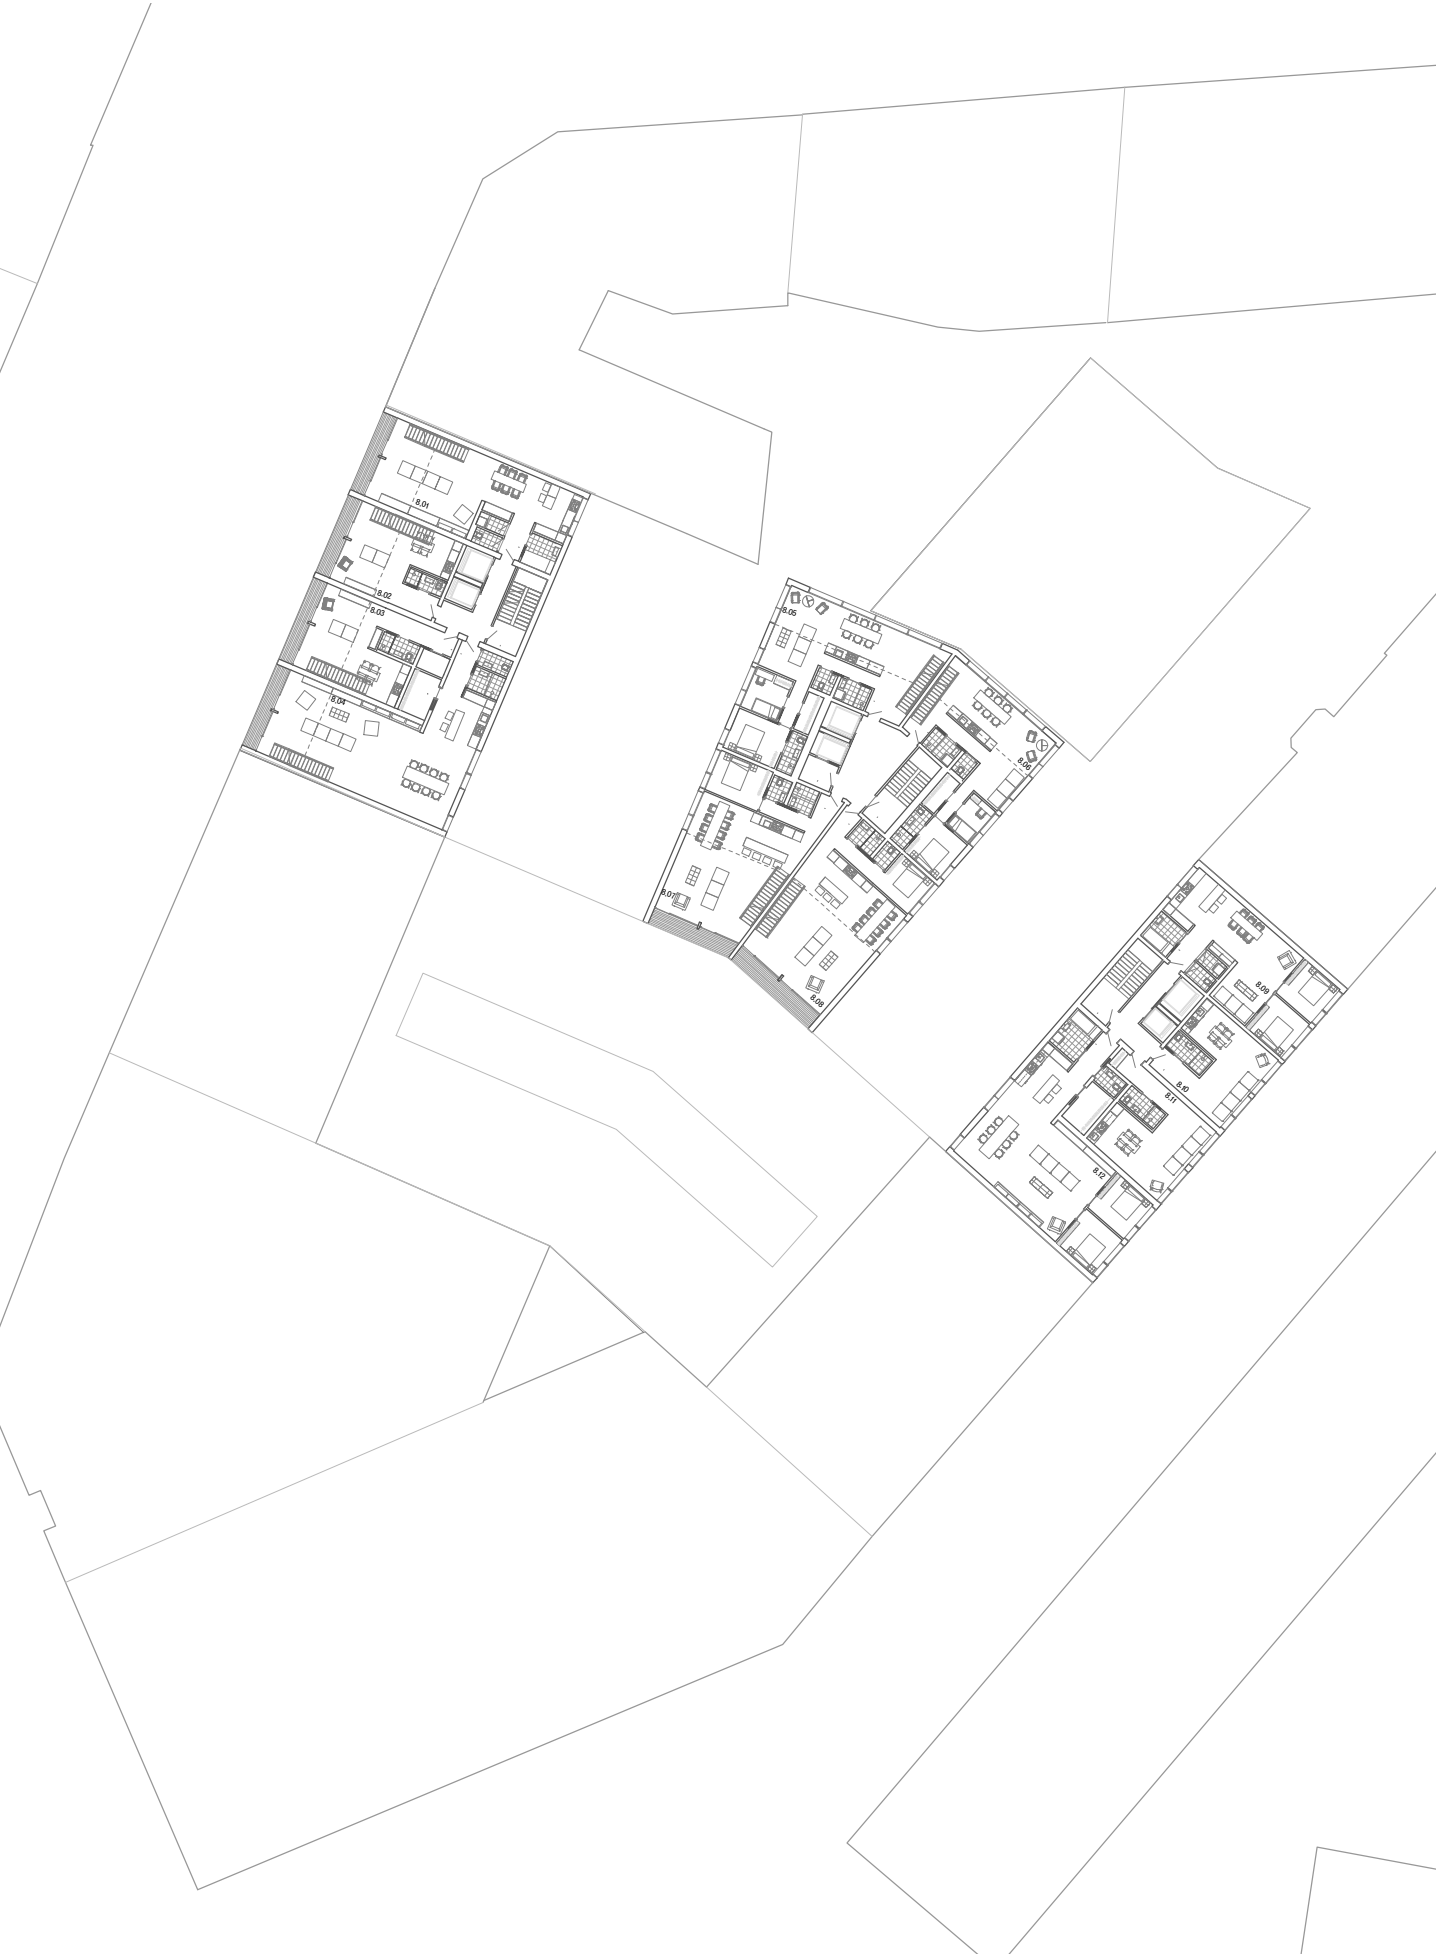


axonometria M 1:500

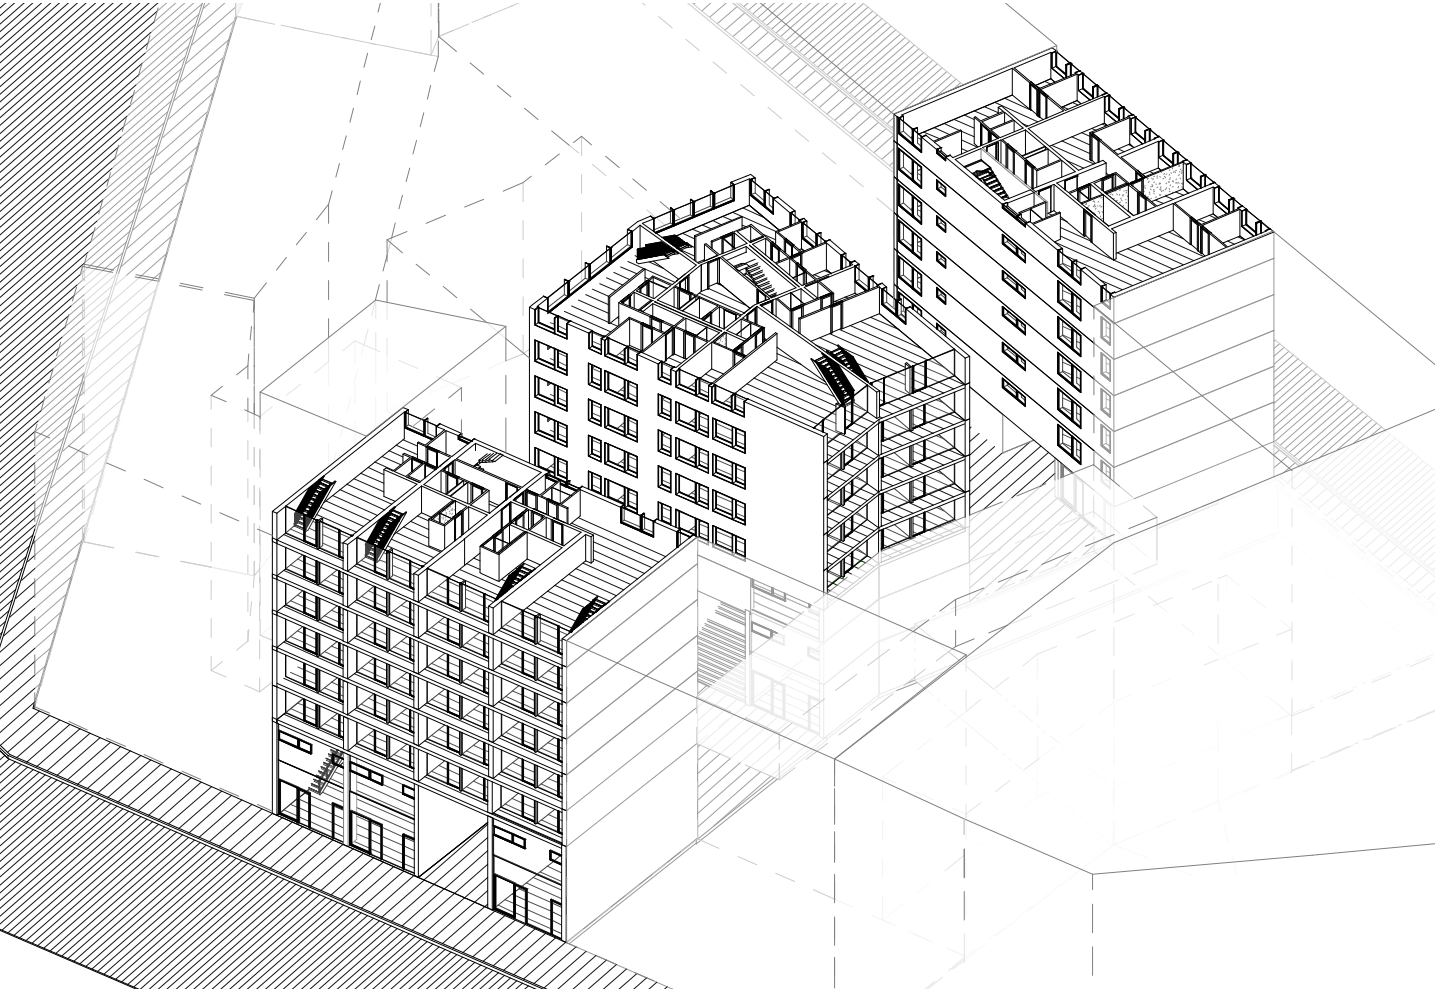


legenda		
8.01	mezonet 1P	78 m ²
8.02	mezonet 1P	36 m ²
8.03	mezonet 1P	42 m ²
8.04	mezonet 1P +4xlodgia 12 m ²	102 m ² 64 m ²
8.05	mezonet 1P	102 m ²
8.06	mezonet 1P	104 m ²
8.07	mezonet 1P	100 m ²
8.08	mezonet 1P + 2x lodgia 12 m ²	102 m ² 24 m ²
8.09	byt 3kk	76 m ²
8.10	byt 2kk	34 m ²
8.11	byt 2kk	40 m ²
8.12	byt 3kk	100 m ²

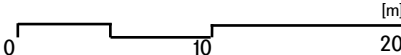


podorys M 1:500

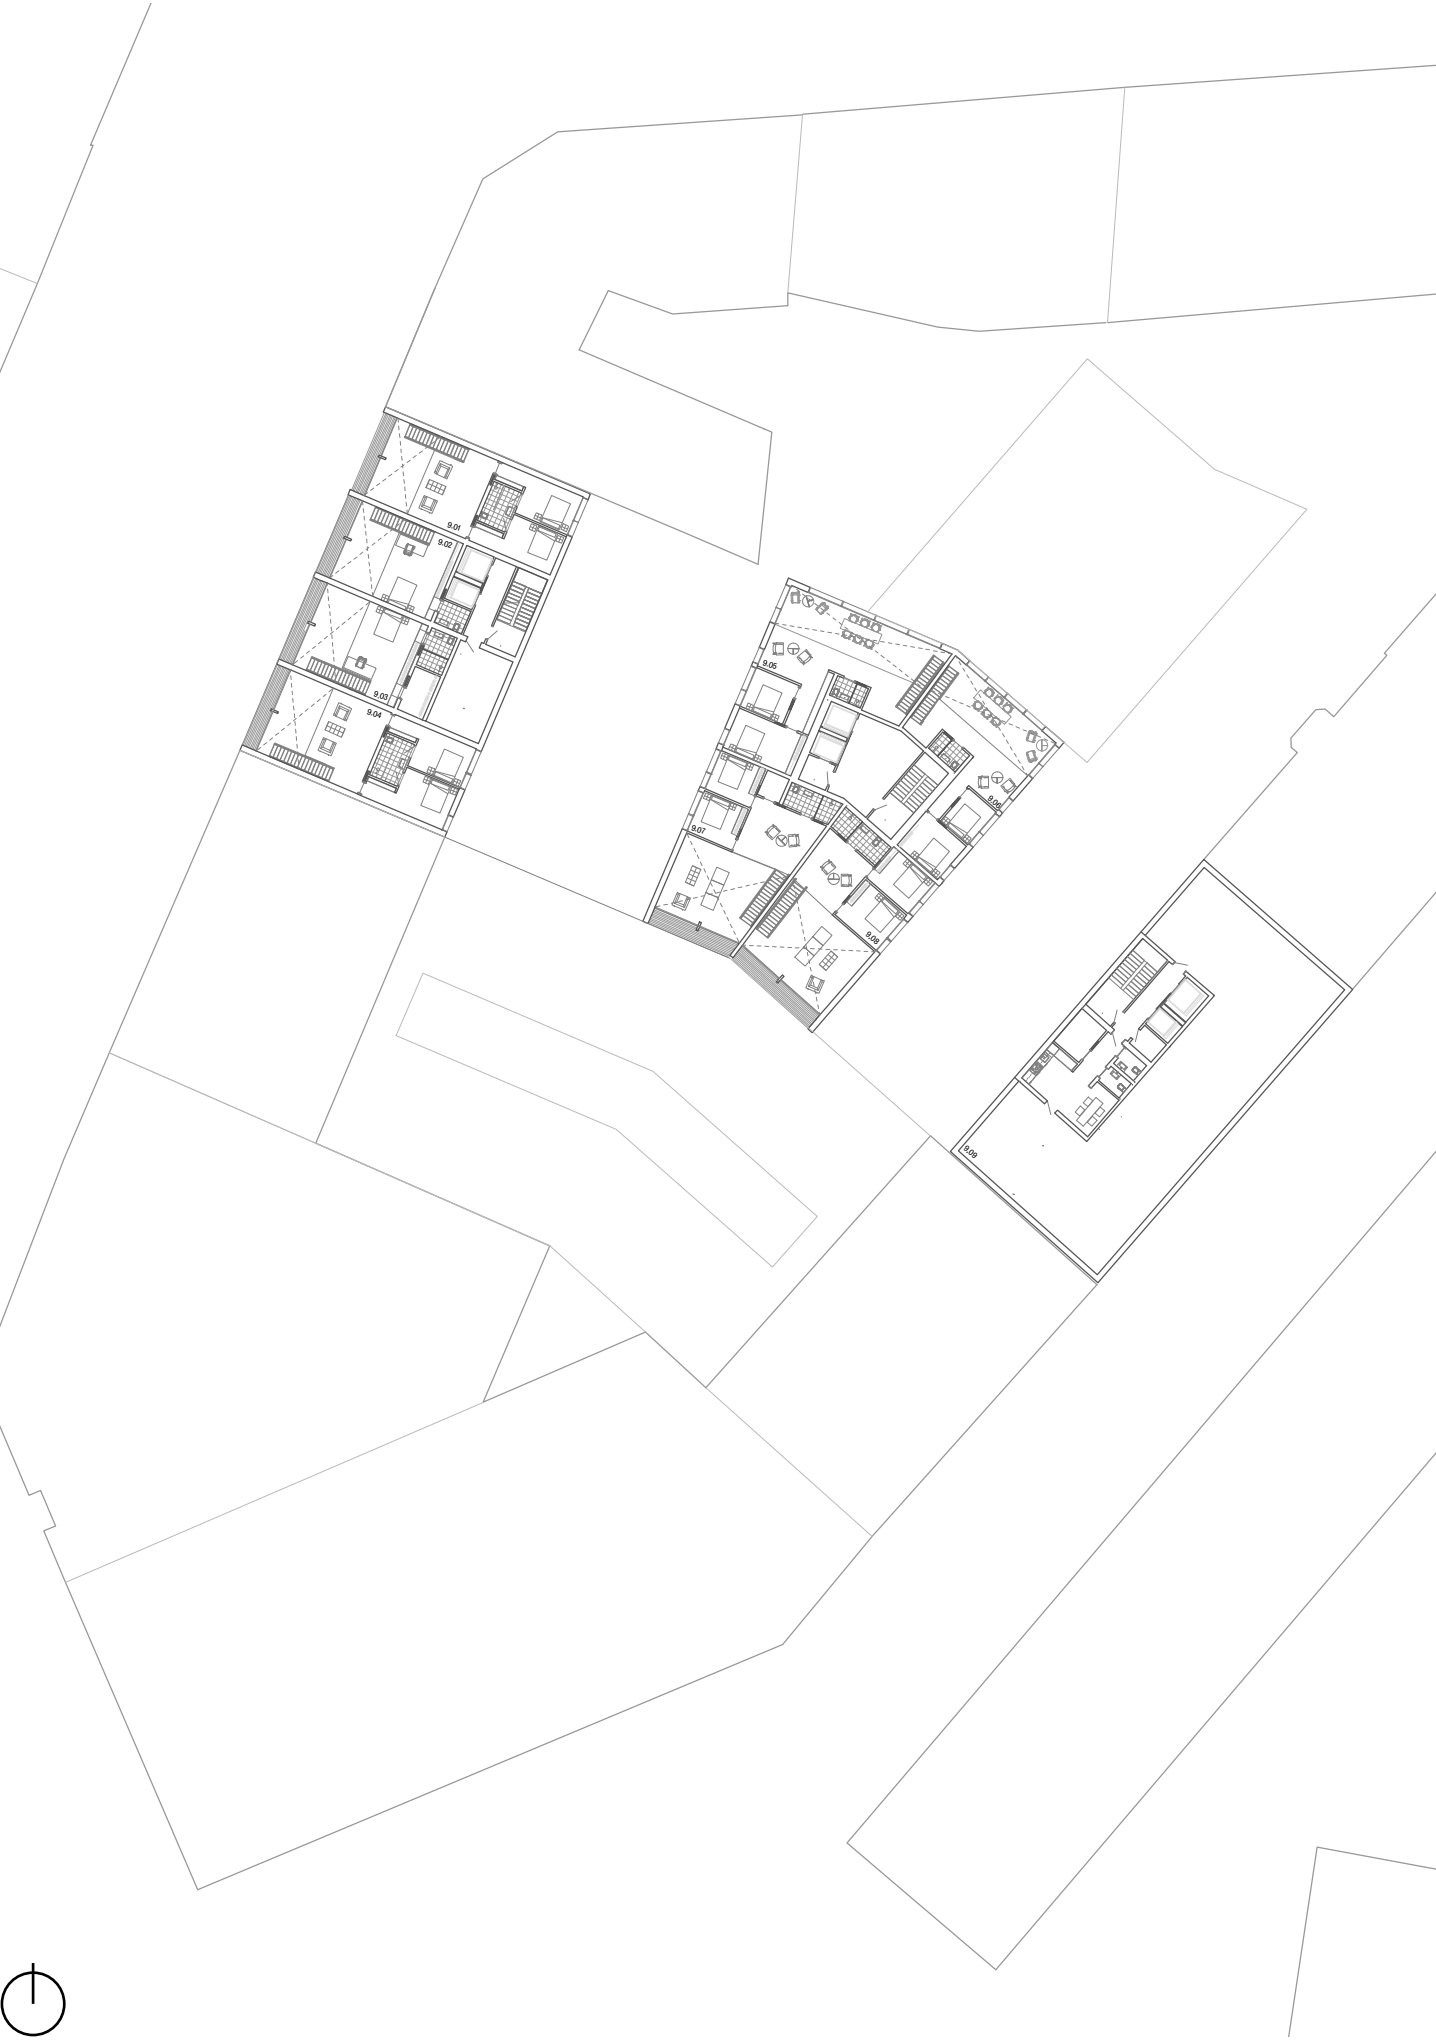



axonometria M 1:500

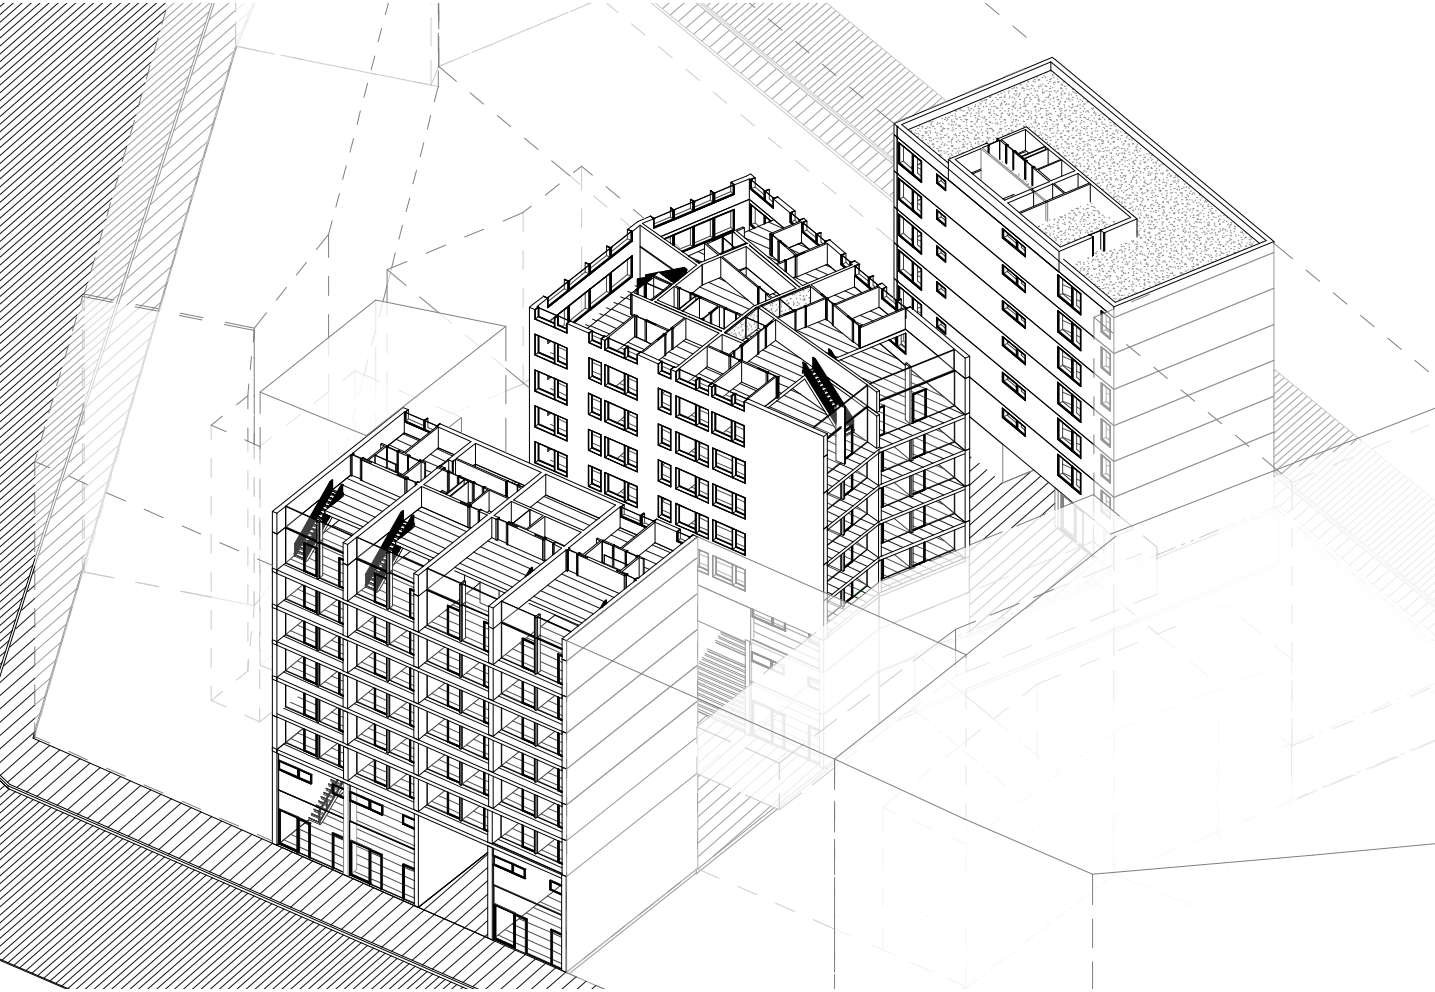


legenda		
9.01	mezonet 2P	39 m ²
9.02	mezonet 2P	18 m ²
9.03	mezonet 2P	21 m ²
9.04	mezonet 2P	51 m ²
9.05	mezonet 2P	50 m ²
9.06	mezonet 2P	52 m ²
9.07	mezonet 2P	50 m ²
9.08	mezonet 2P	52 m ²
9.09	strecha	206 m ²

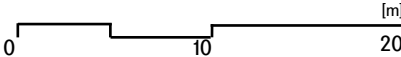


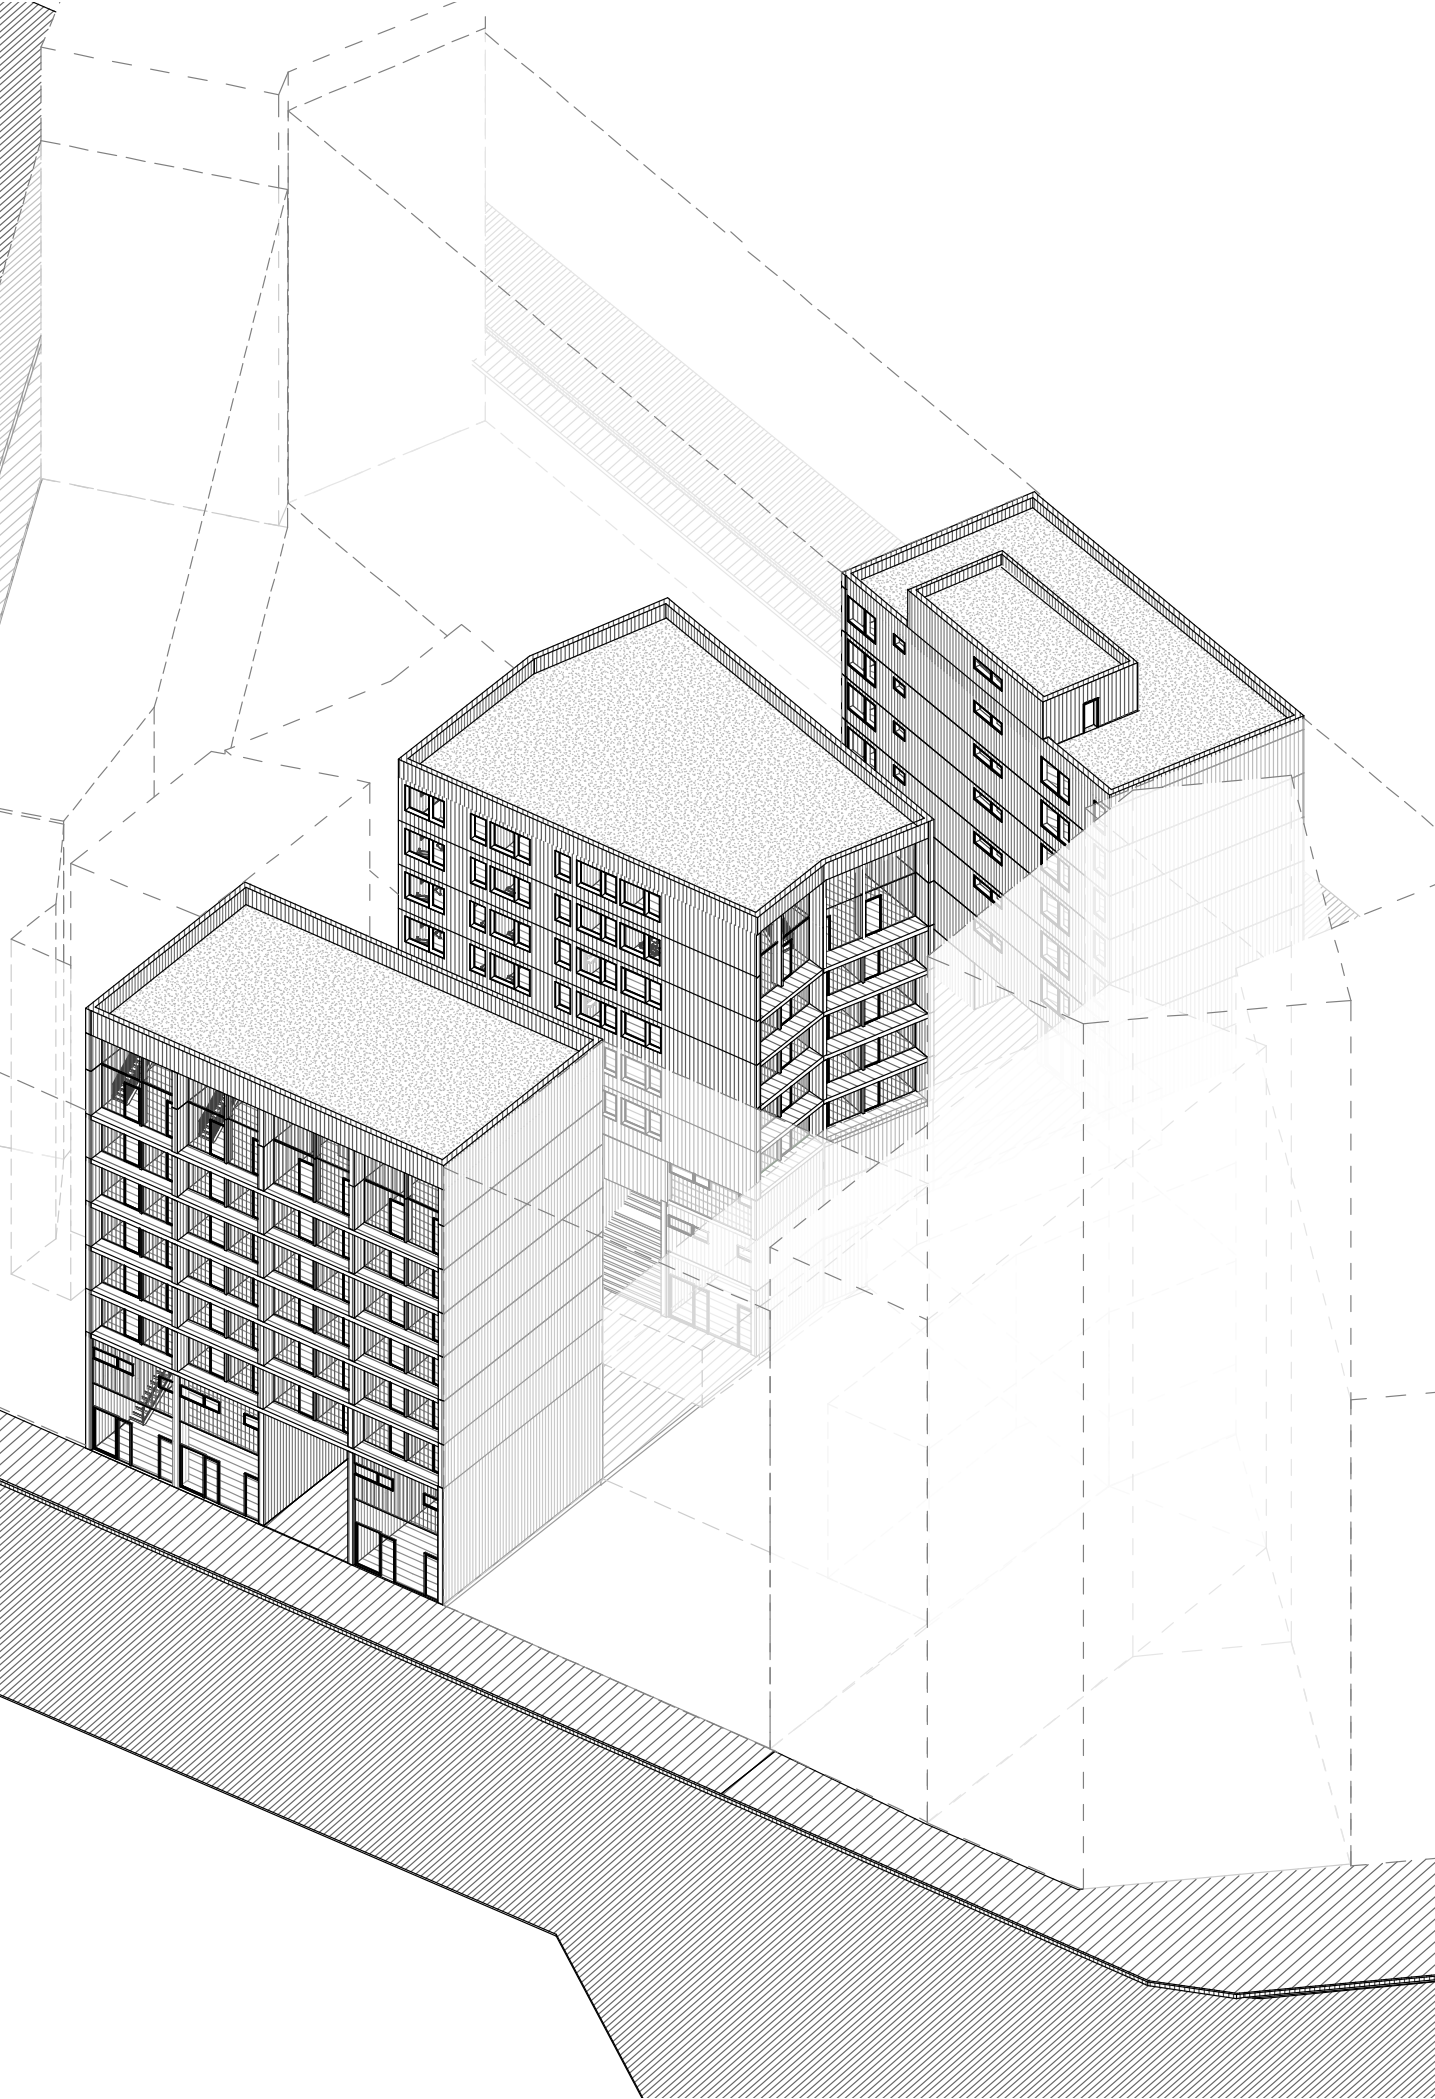

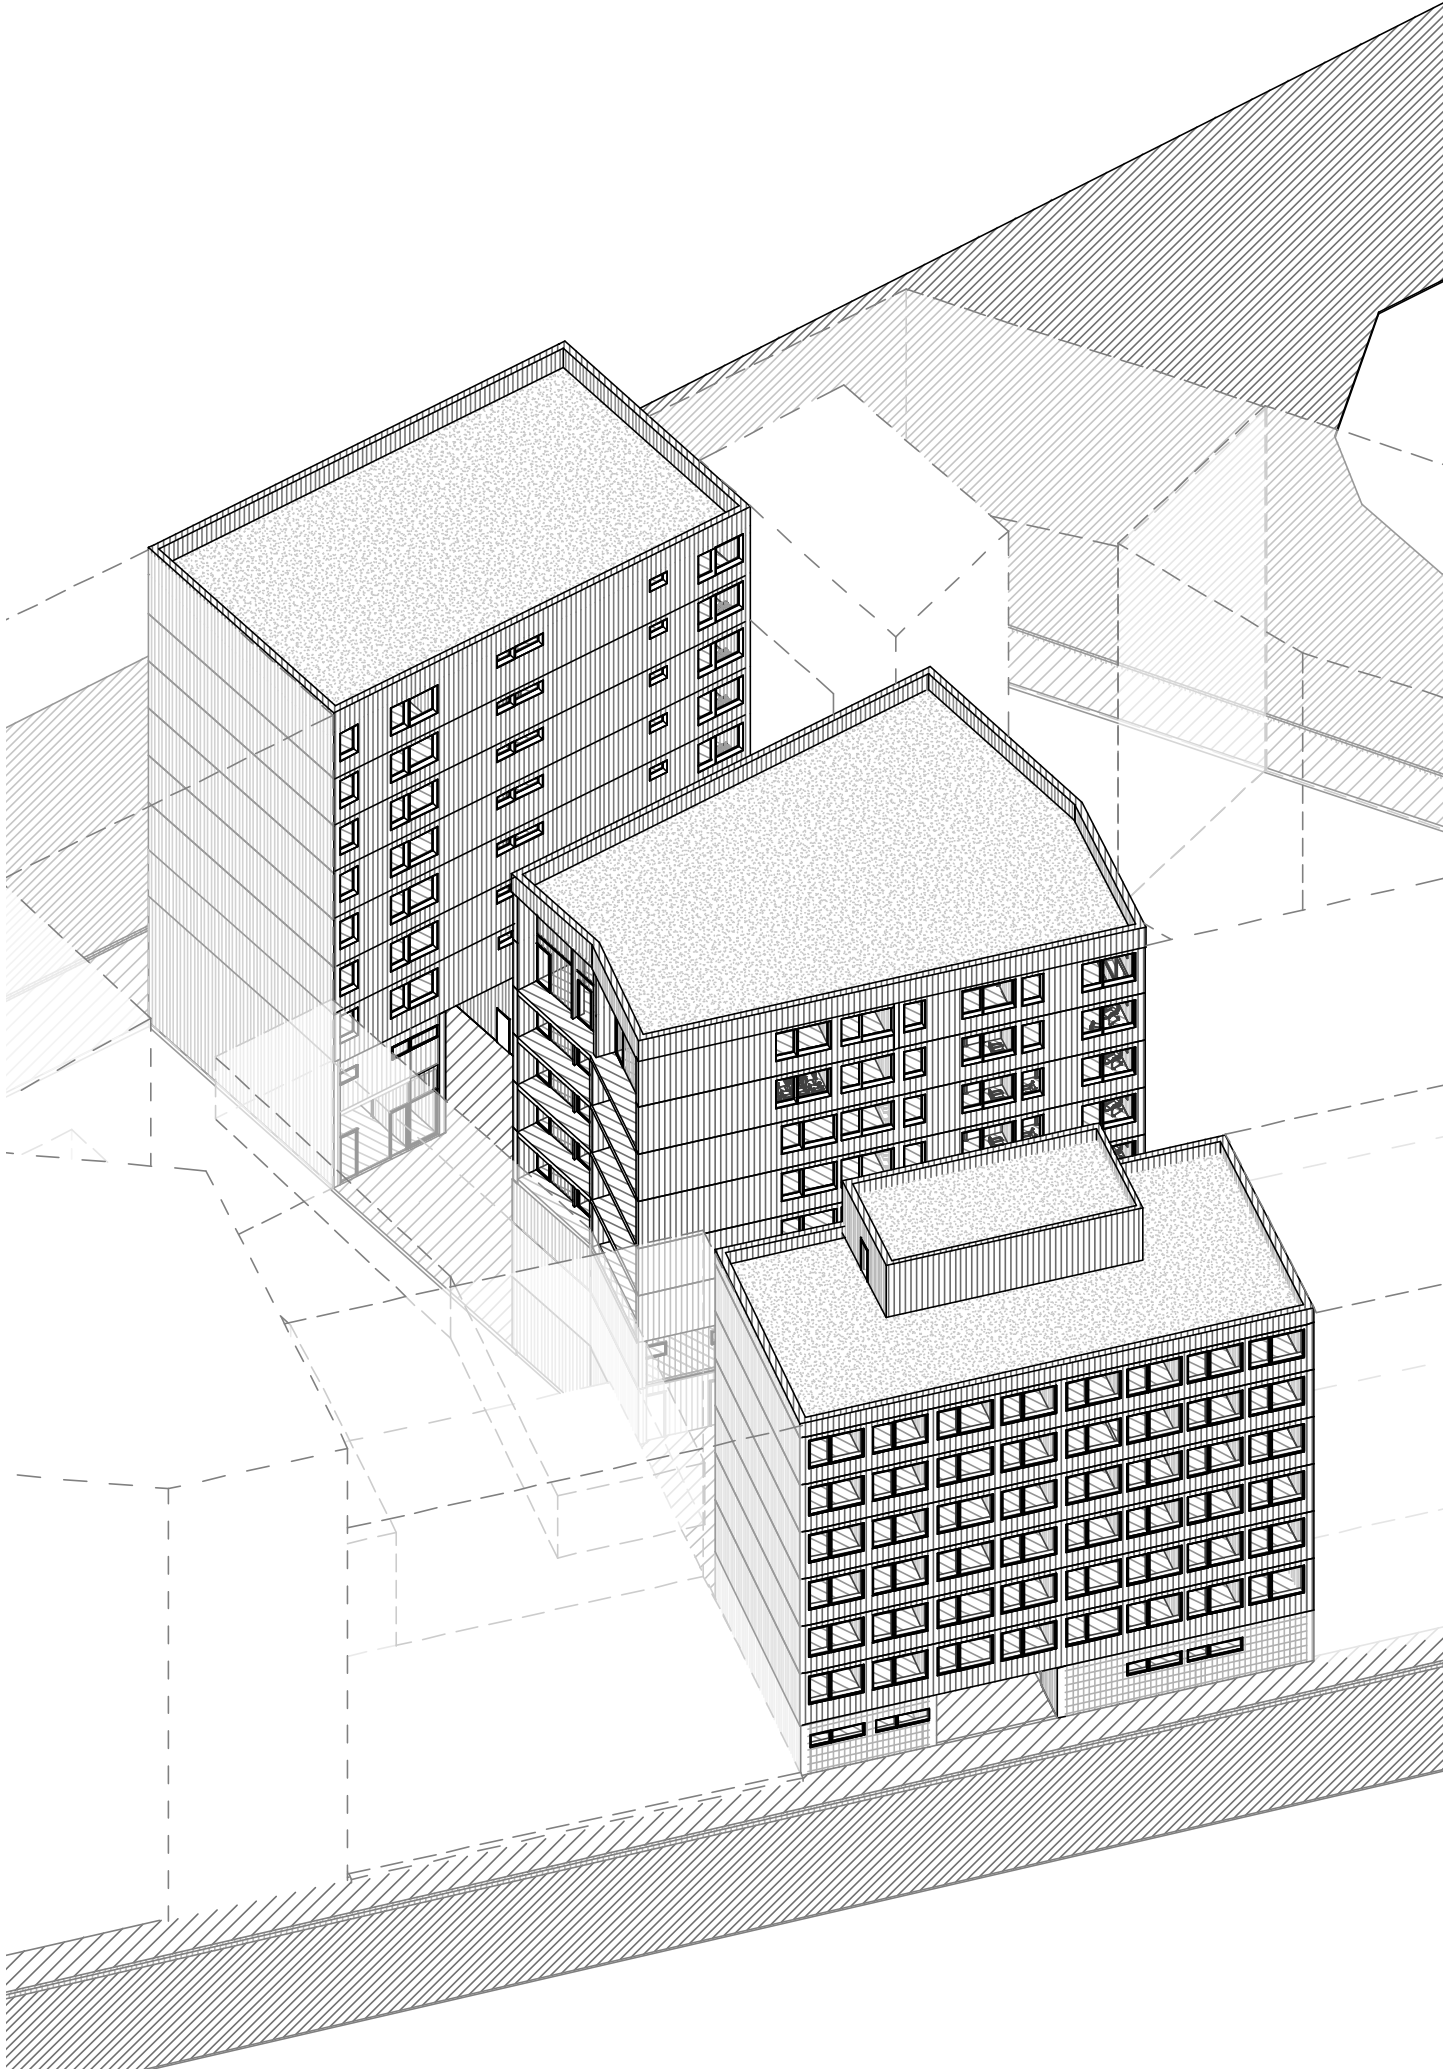



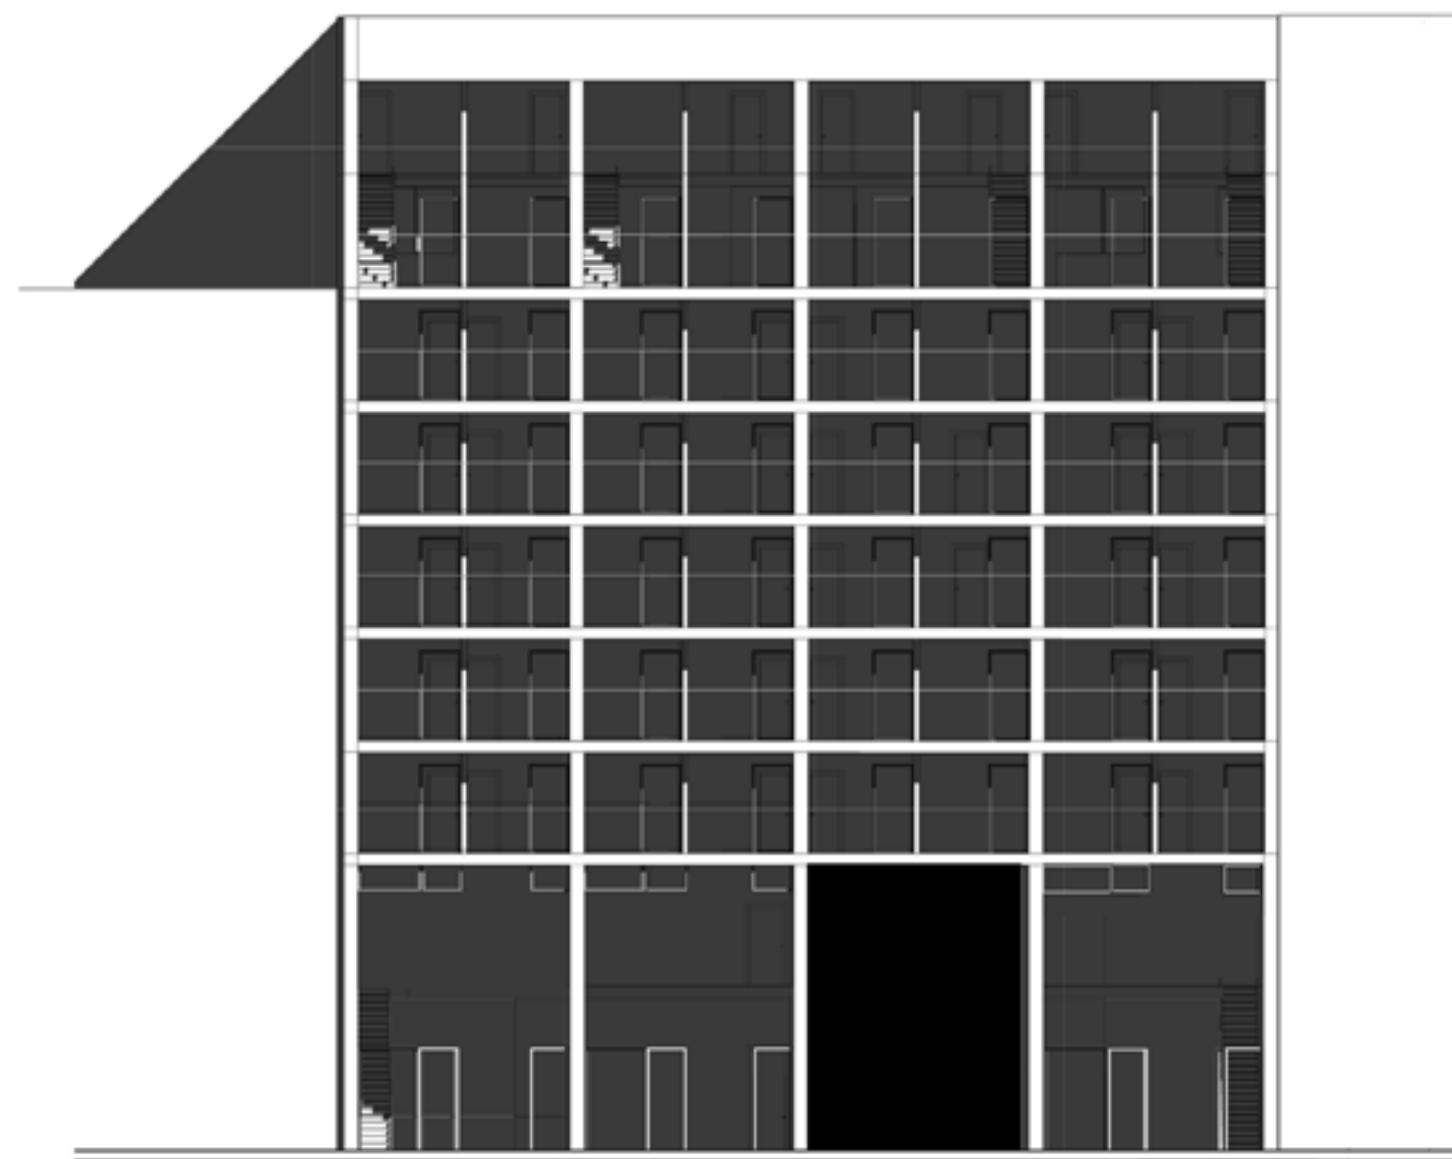

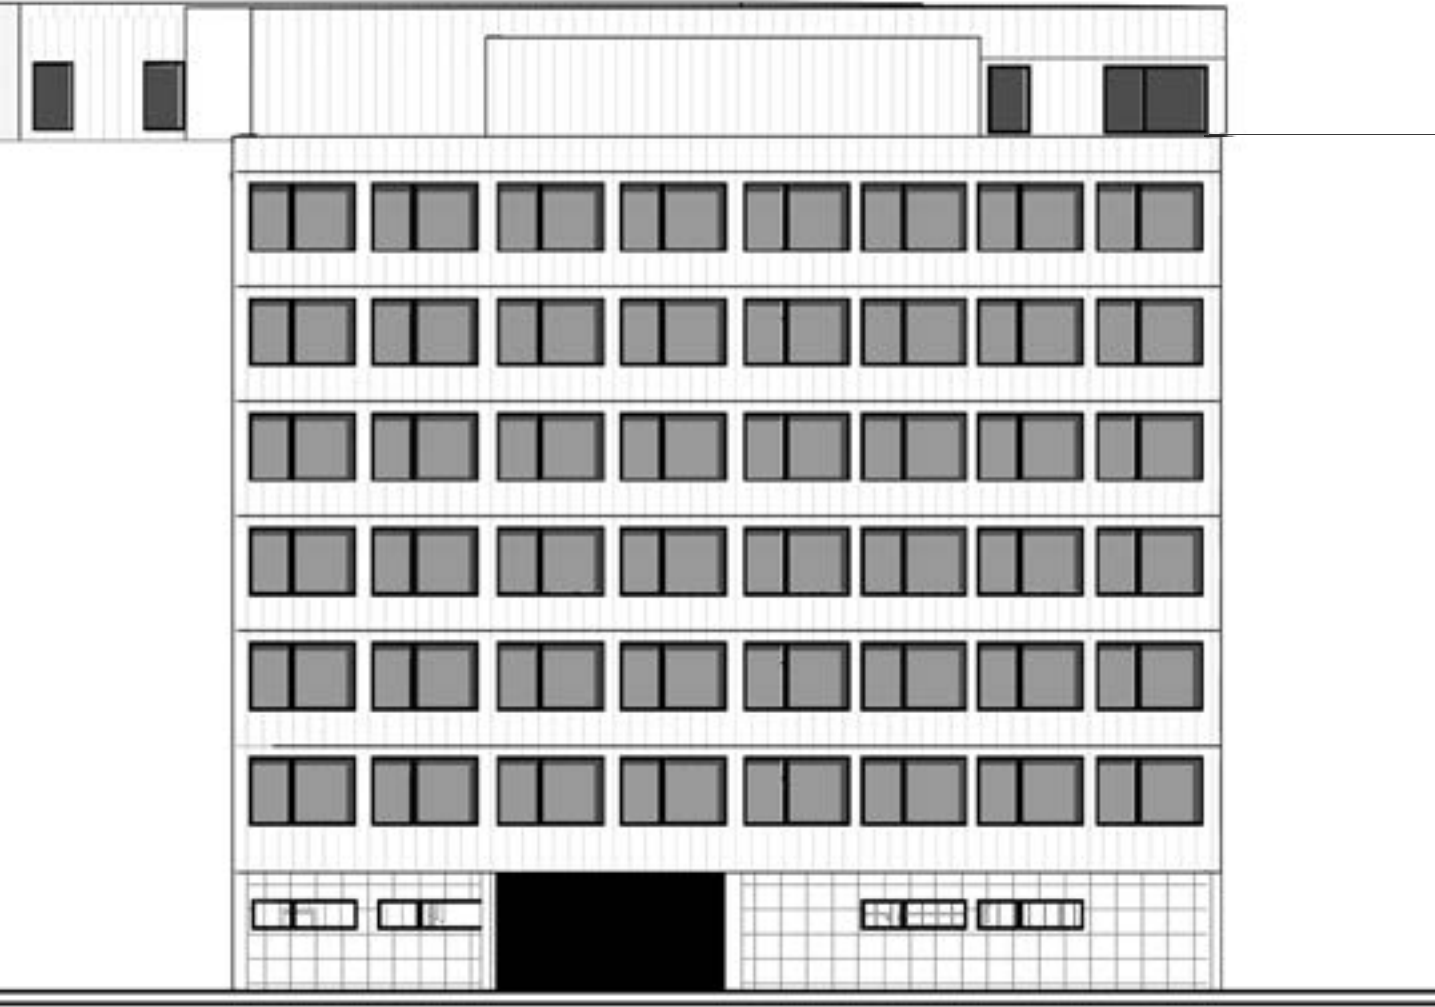



vizualizácie.



hlavný vstup / ulica PATIZÁNSKA







office



fasáda ul. partizánska





