




VERONIKA VOKÁČOVÁ, I. ROČNÍK MAG.
ZS 2020/21, ATSS

BAUEROVA VILA

FAKULTA ARCHITEKTURY ČVUT, PRAHA
ATELIÉR GIRSA, ÚSTAV PAMÁTKOVÉ PÉČE

SITUACE M 1:500

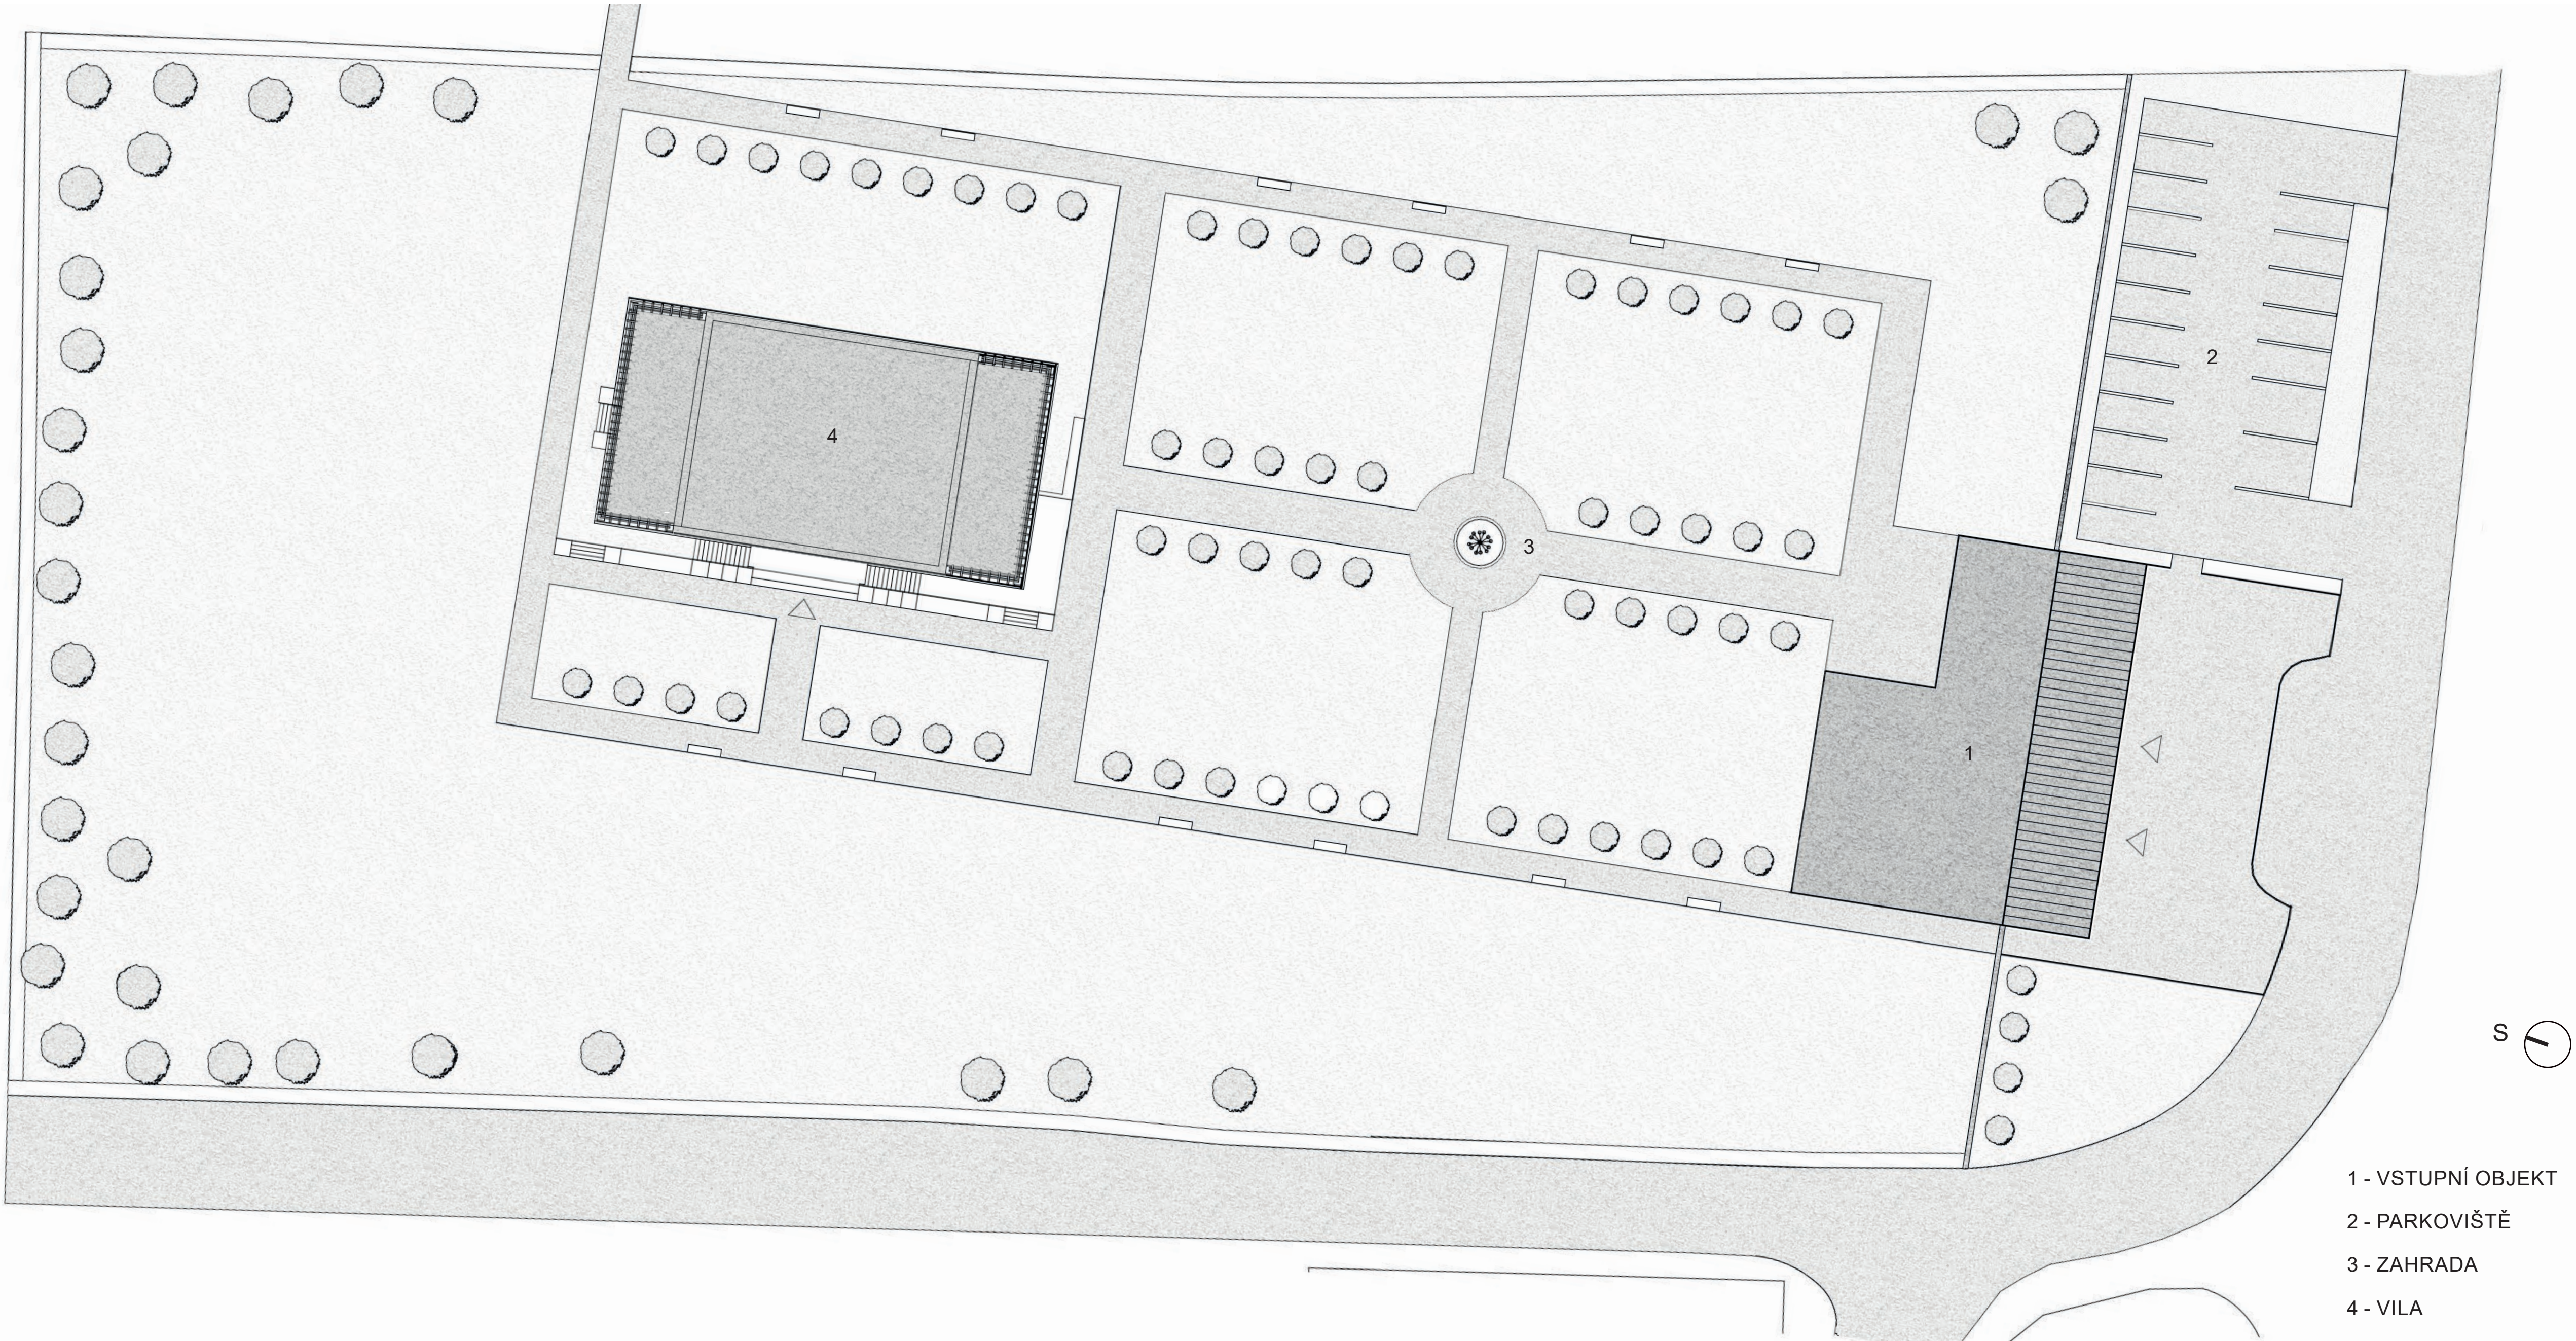

PŮDORYS M 1:100



Bauerova vila se nachází v Hrušovanech u Brna v jihomoravském kraji.
Vila pro ředitele místního cukrovaru byla postavena dle návrhu Adolfa Loose v roce 1918. V průběhu let došlo k několika proměnám, které výrazně narušily její podobu, jako například zastavění teras a změna dispozic s velkými zásahy do interiéru. Dříve tedy k restaurování a rekonstrukci. Vila bude zpřístupněna pro návštěvníky. Vila bude také umožňovat výstavbu například výstavu města Hrušovany, cukrovaru A. Loose.

Novostavba vstupního centra se nachází blíže k hlavní komunikaci. Před samotnou stavbou se nachází parkoviště a shromažďovací plocha. Stavba má jedno nadzemní podlaží, čímž nenarušuje dominantu samotné Bauerovy vily a je rozdělena na dva samostatné celky. Ve východní části se nachází prostorná hala, prodej vstupenek, kancelář a zázemí. V západní části je kavárna, zázemí kavárny, toalety a sklad. Ze vstupní haly i z kavárny je výhled na vilu a na zahradu. Hlavní osa komunikace vede od vstupní haly, ústí u jižního průčelí Bauerovy vily a je lemována stromy po obou stranách.

- 1 - HALA
- 2 - POKLADNA
- 3 - ZÁZEMÍ POKLADNY
- 4 - KANCELÁŘ
- 5 - BAR
- 6 - KAVÁRNA
- 7 - ZÁZEMÍ KAVÁRNA
- 8 - TOALETY
- 9 - ODPAD
- 10 - SKLAD

POHLED JIŽNÍ M 1:100



POHLED SEVERNÍ M 1:100



ŘEZ M 1:100

