




SKLENÍK

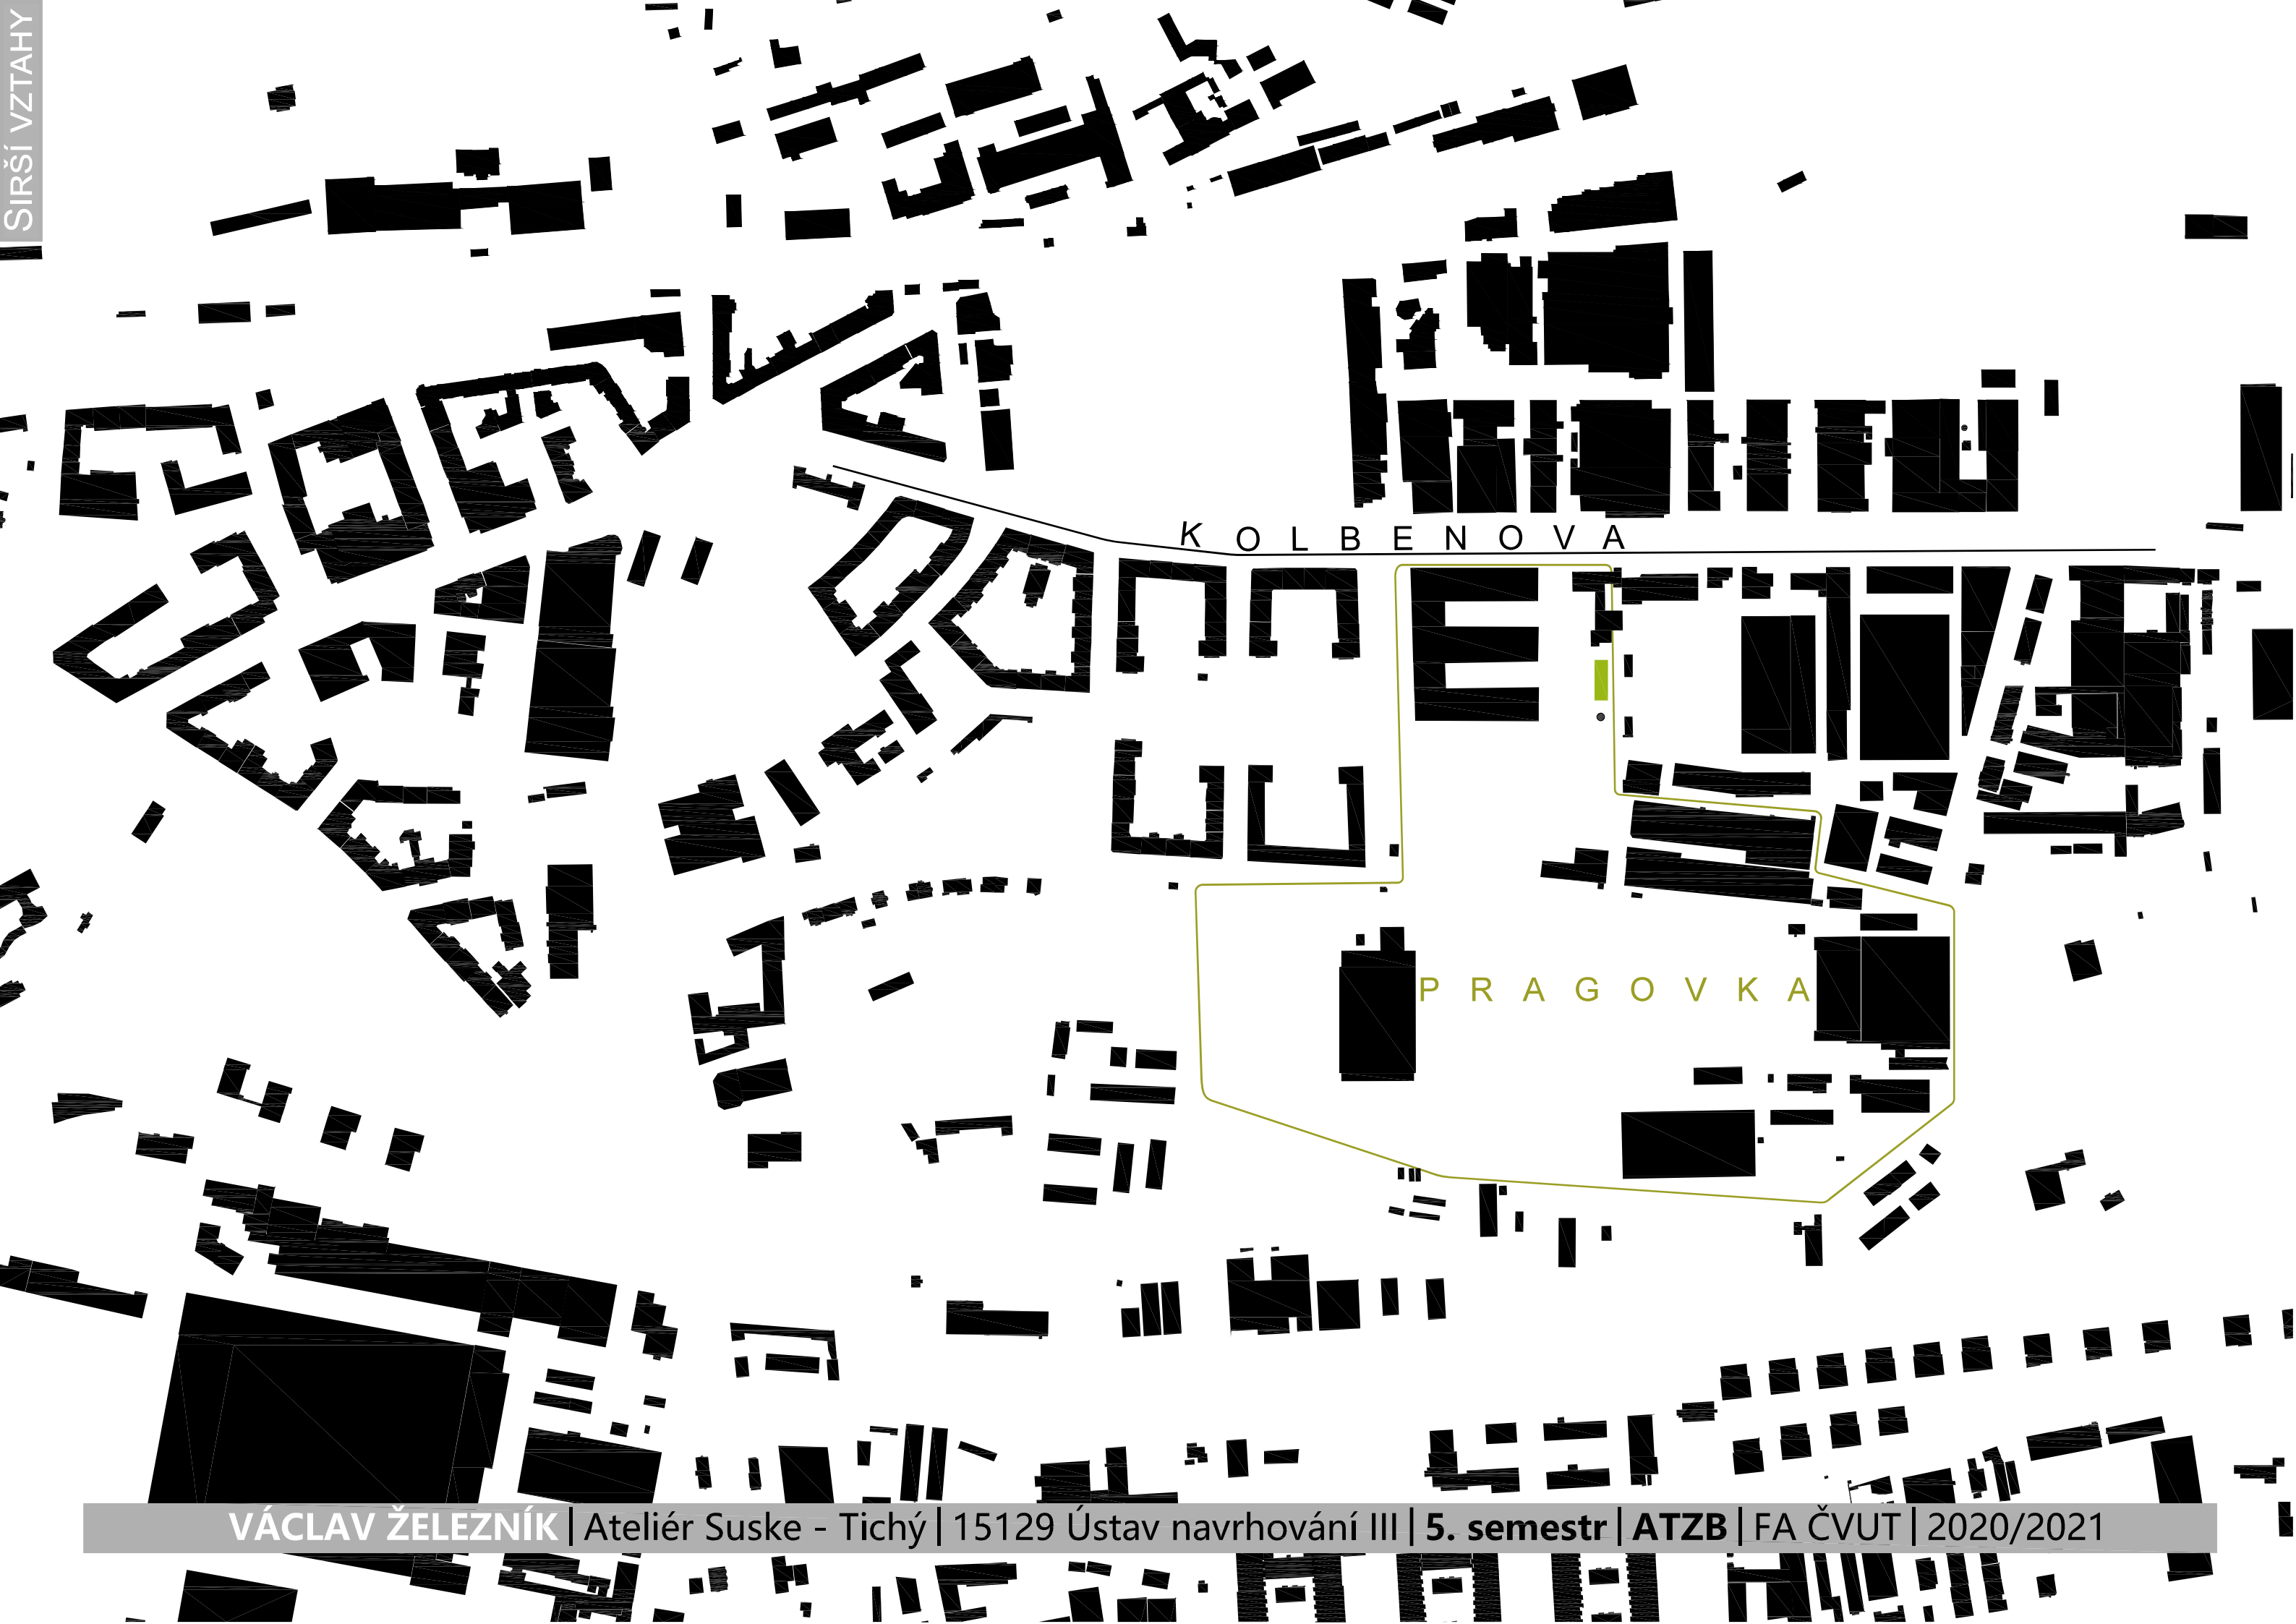

K O L B E N O V A

P R A G O V K A


Industriální duch v pražských Vysočanech pobývá od dob 1. světové války. Během 20. století zdejší výroba dosáhla vrcholu, ale nyní zdejší areály chátrají a spousta hal zeje prázdnotou. Město pokládá otázky, jak s nimi naložit, a odpovědí se zdá být výstavba nových bytových domů a souborů, stejně jako chátrající brownfieldy, velmi rozsáhlá.

Se vznikem bydlení přichází noví obyvatelé a společně s obyvateli přichází i poptávka po volnočasovém vyžití. Jeho centrem se může stát budova ‚E‘ při samotné Kolbenově ulici. Spolu s komínem s vodojemem tvoří památkově chráněnou dvojici, která se stává jakousi jistotou v této velice vyvíjející se a proměňující se lokalitě.


Díky četným ocelovým prvkům a velkým zaskleným plochám průmyslových hal, spolu se zeleným pláckem u ‚Ěčka‘ a komínu, se nabízí velmi nenápadné, ale vhodné řešení - komunitní skleník.

Velmi jednoduchá typologie - hala s ocelovým skeletem a vnitřním jádrem - v sobě skloubí funkce schopné utužit nebo vytvářet místní komunitu lidí, kteří se zajímají o přírodu či nadšené pěstitele. Ač se rozhodnou pěstovat zde cokoli od rajčat po kaktusy může se komunita pozitivně podílet na podobě širšího okolí, veřejných prostranství a zeleně na nich.


Samotný objekt je dělen do dvou částí: severněji se nachází prostory pro provozovnu s občerstvením (kavárna nebo bufet), z nichž je umožněn nejen vizuální kontakt do samotného skleníku. Ten je vystaven jižním paprskům. Oba z prostorů mají 2 podlaží, zatímco ve skleníku je toto podlaží spíše technického a obslužného rázu, na severním balkonu čeká příjemné posezení.

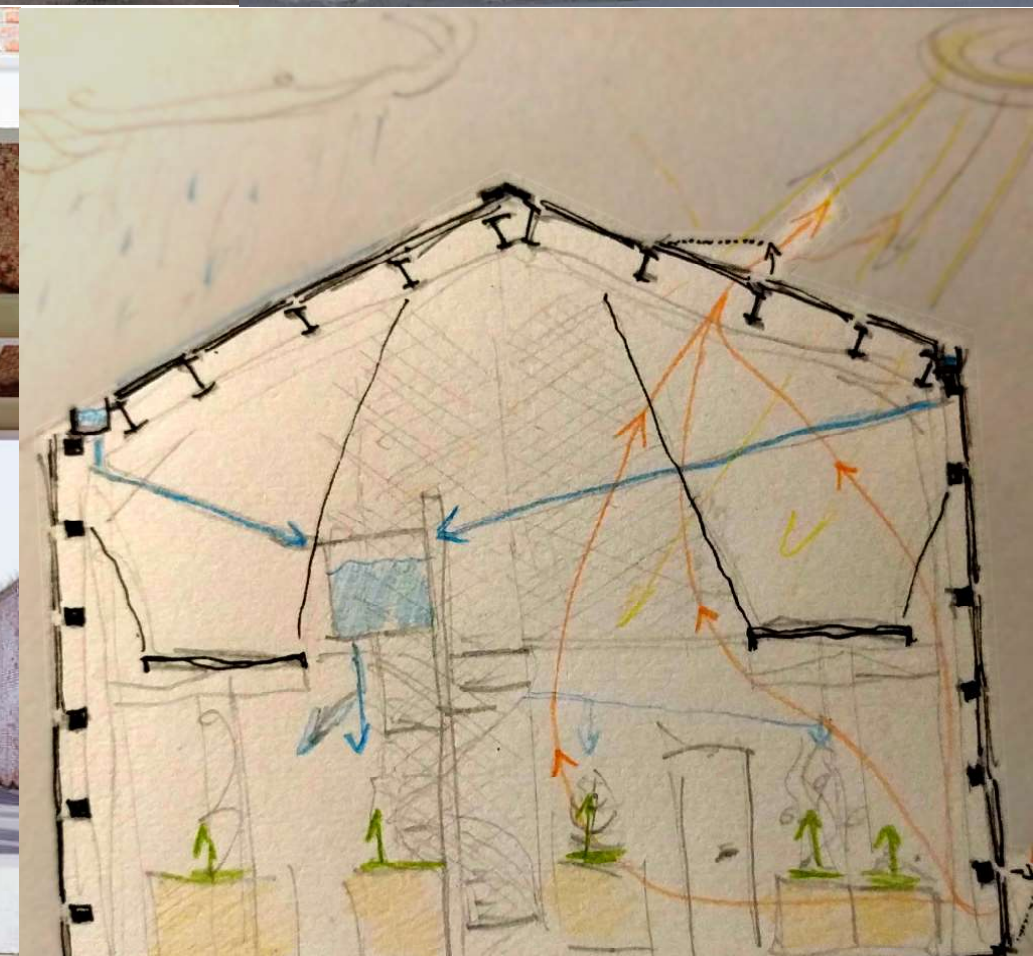




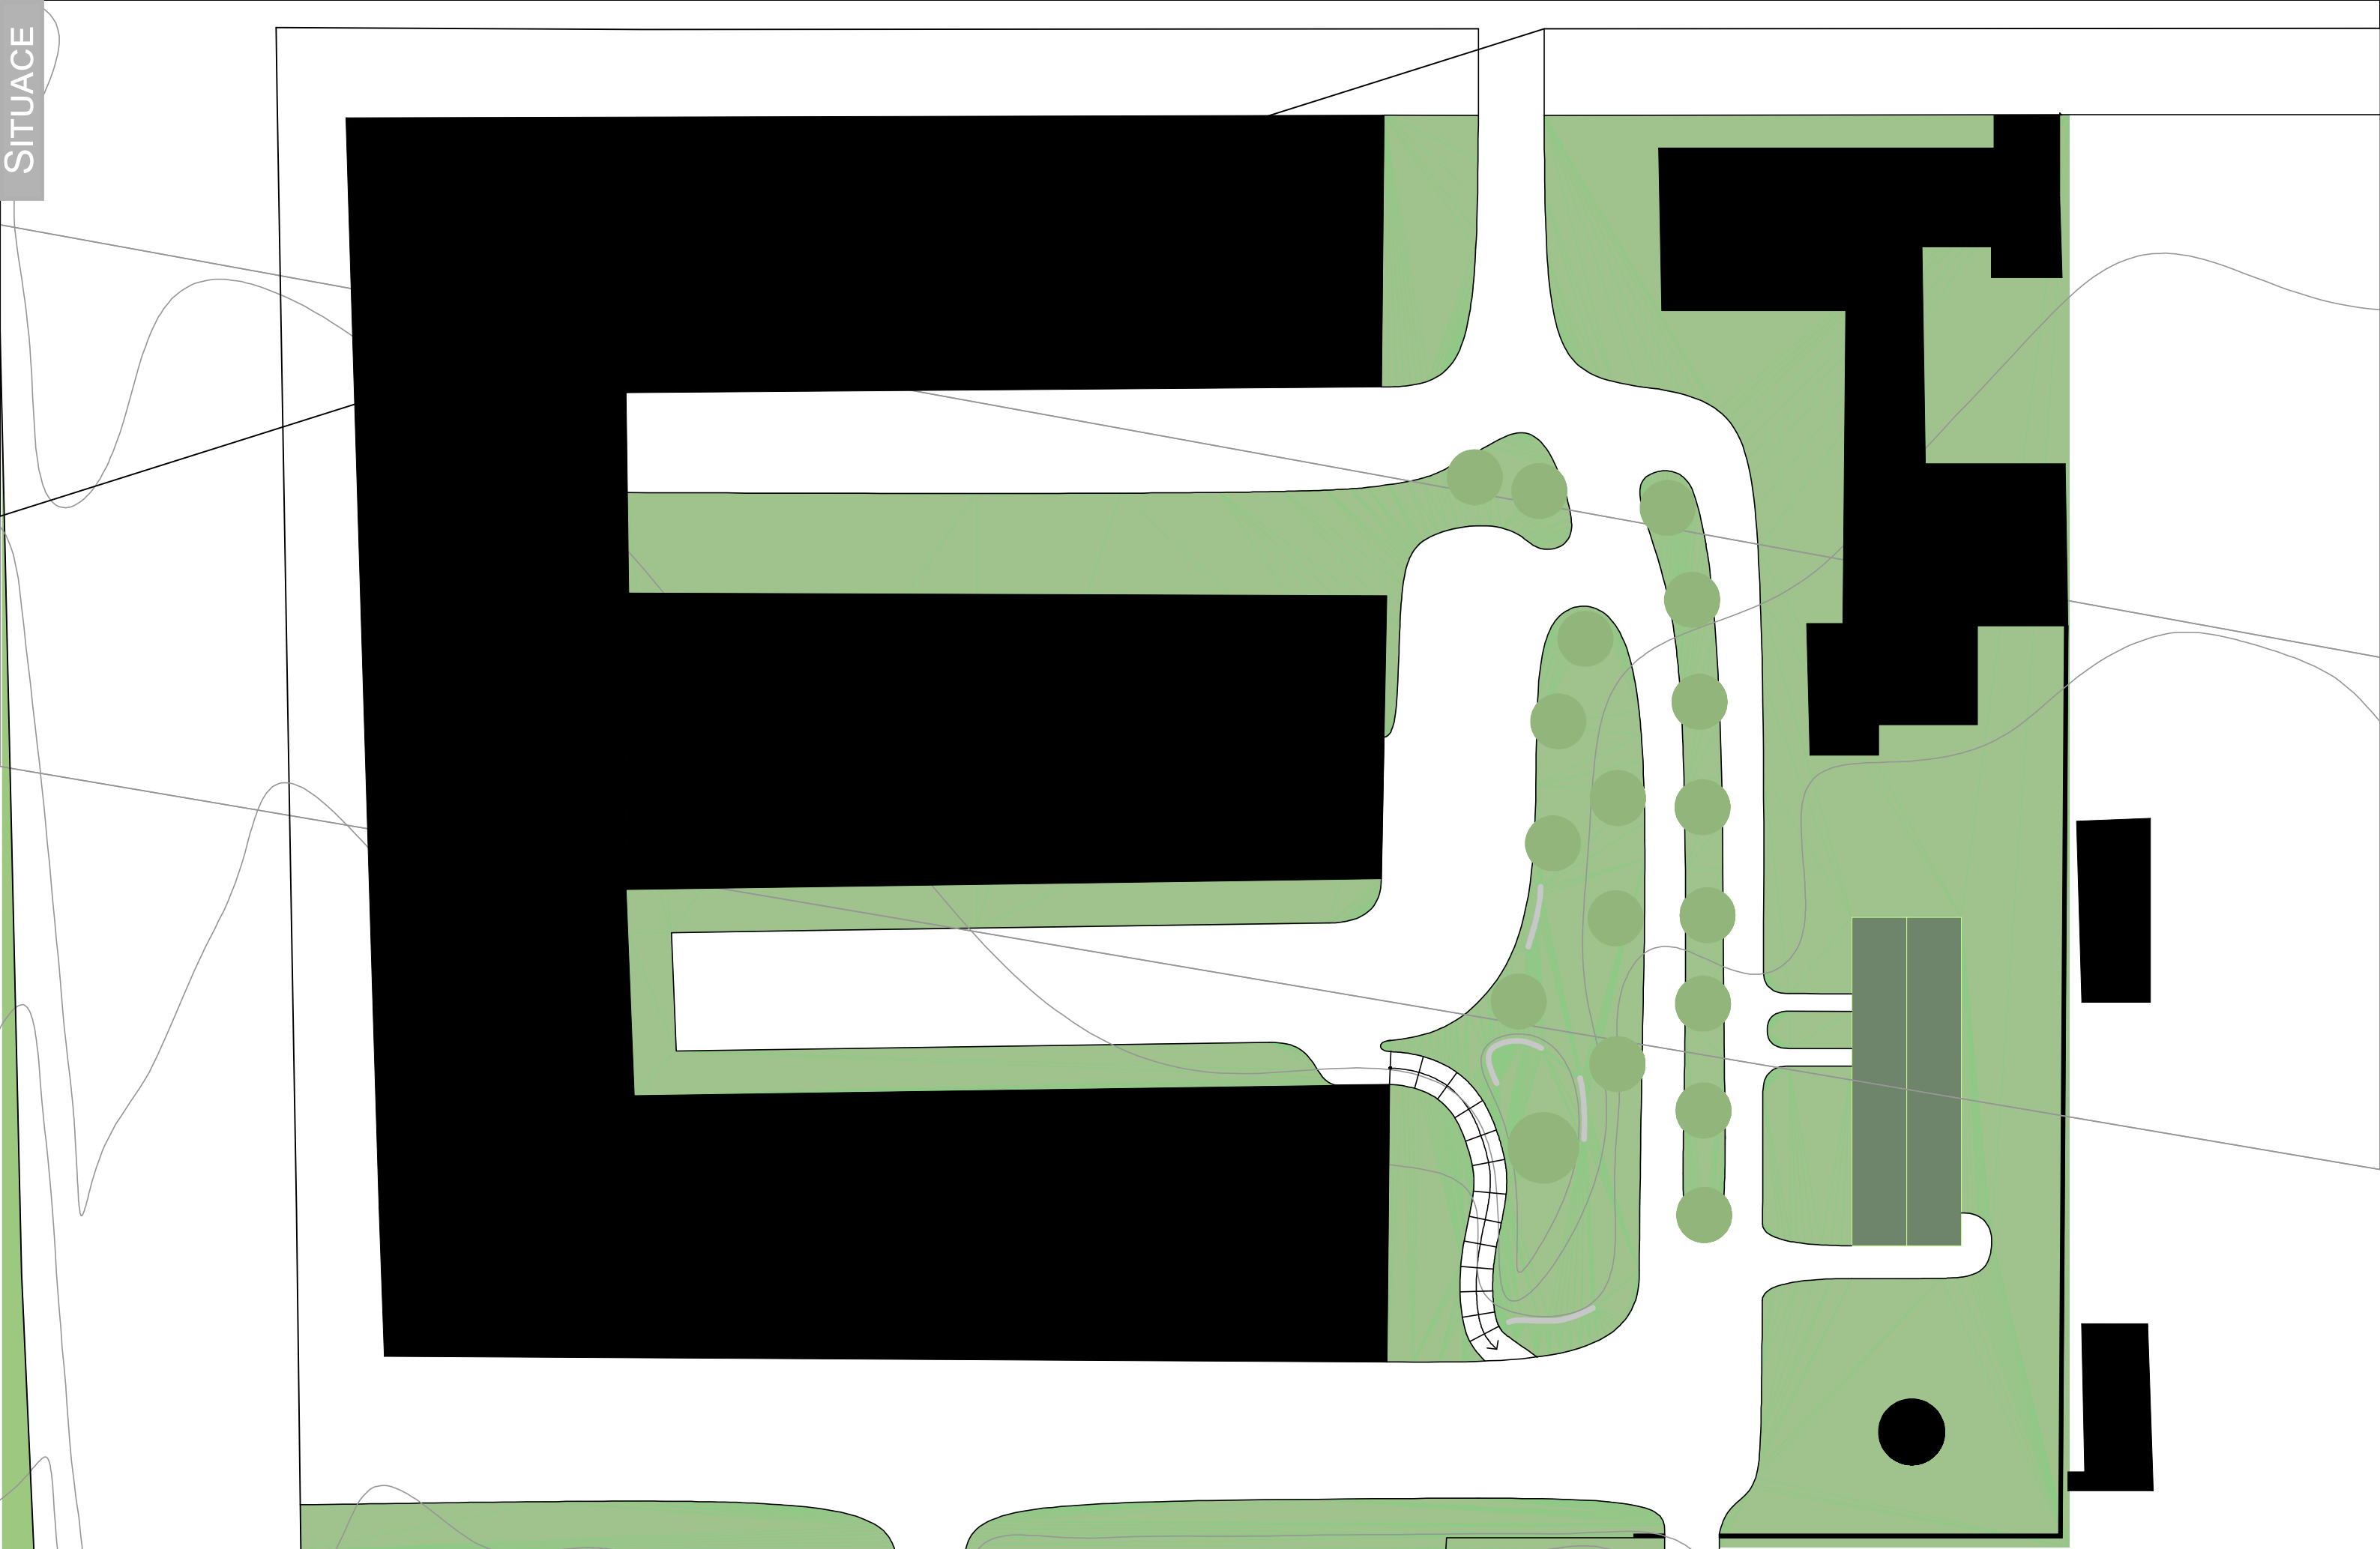


1NP

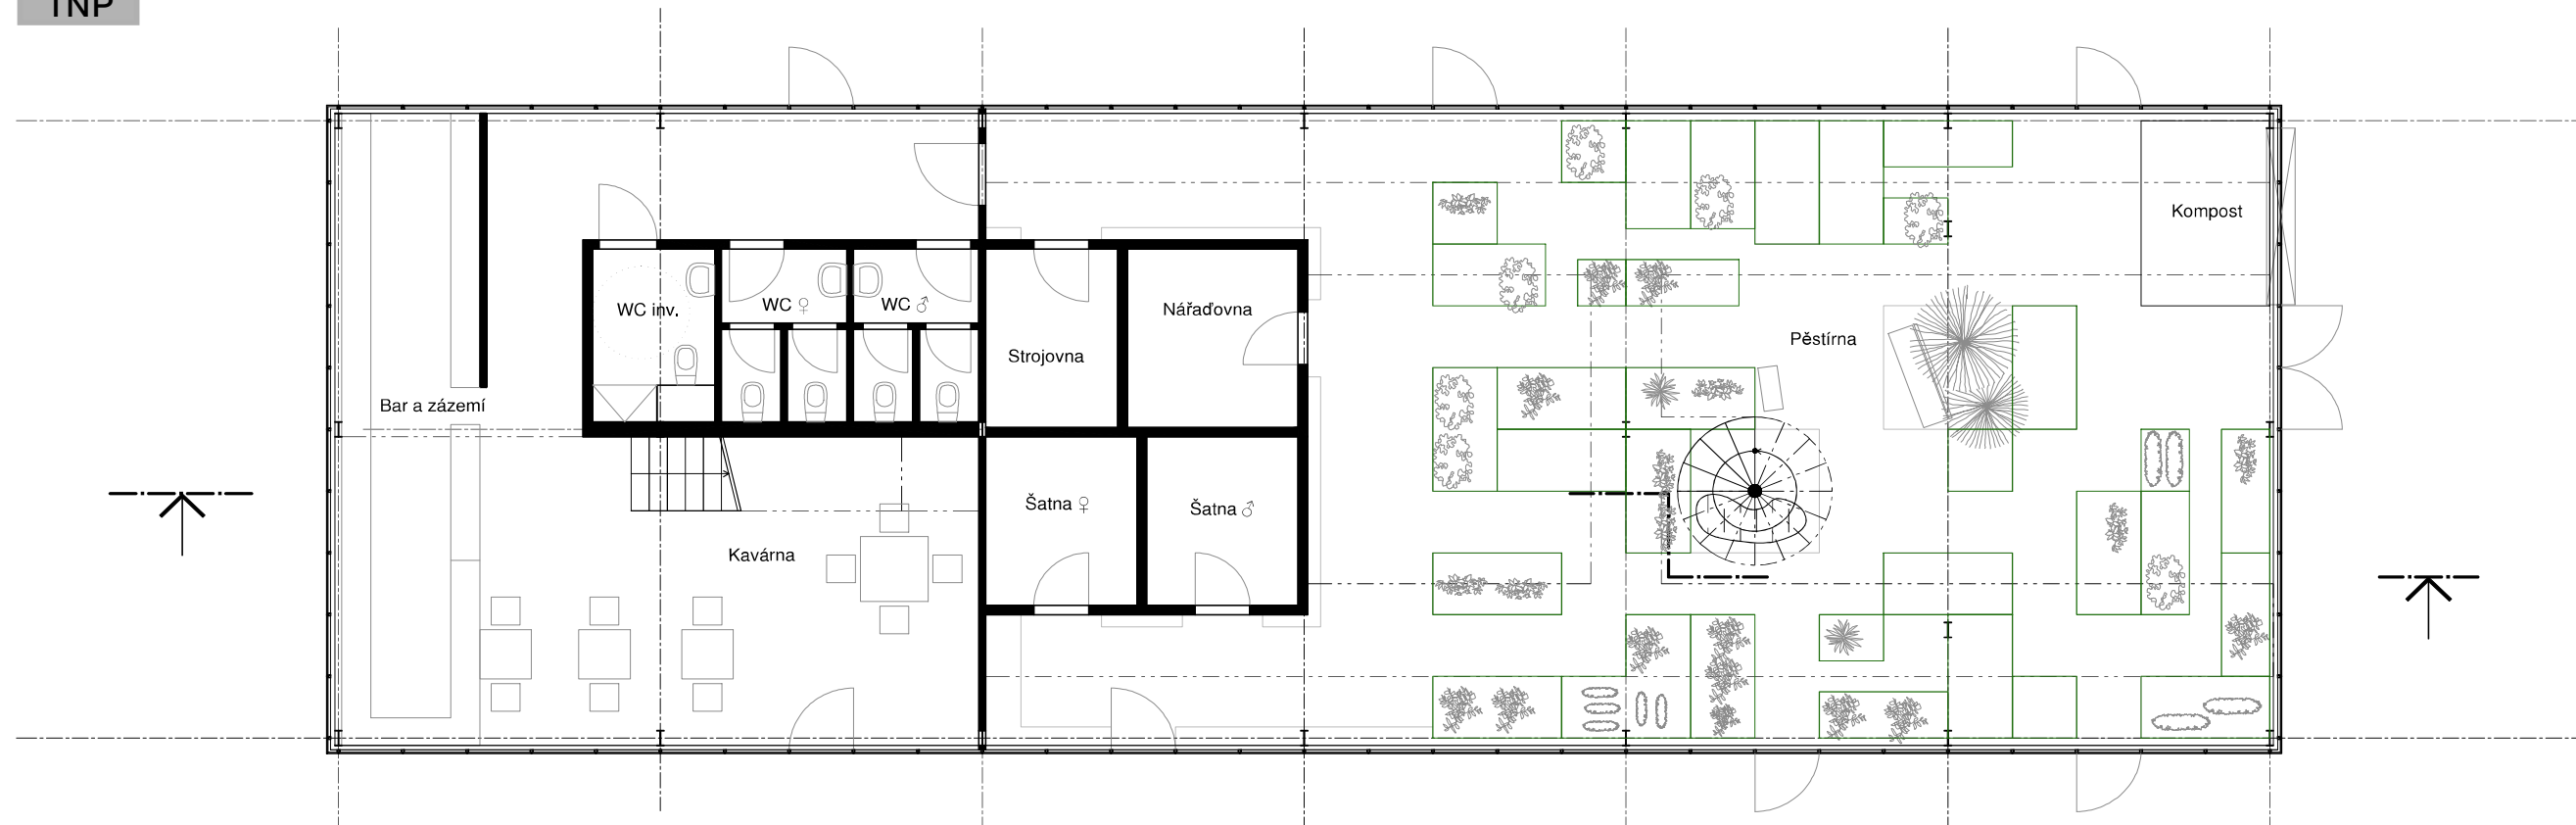


2NP

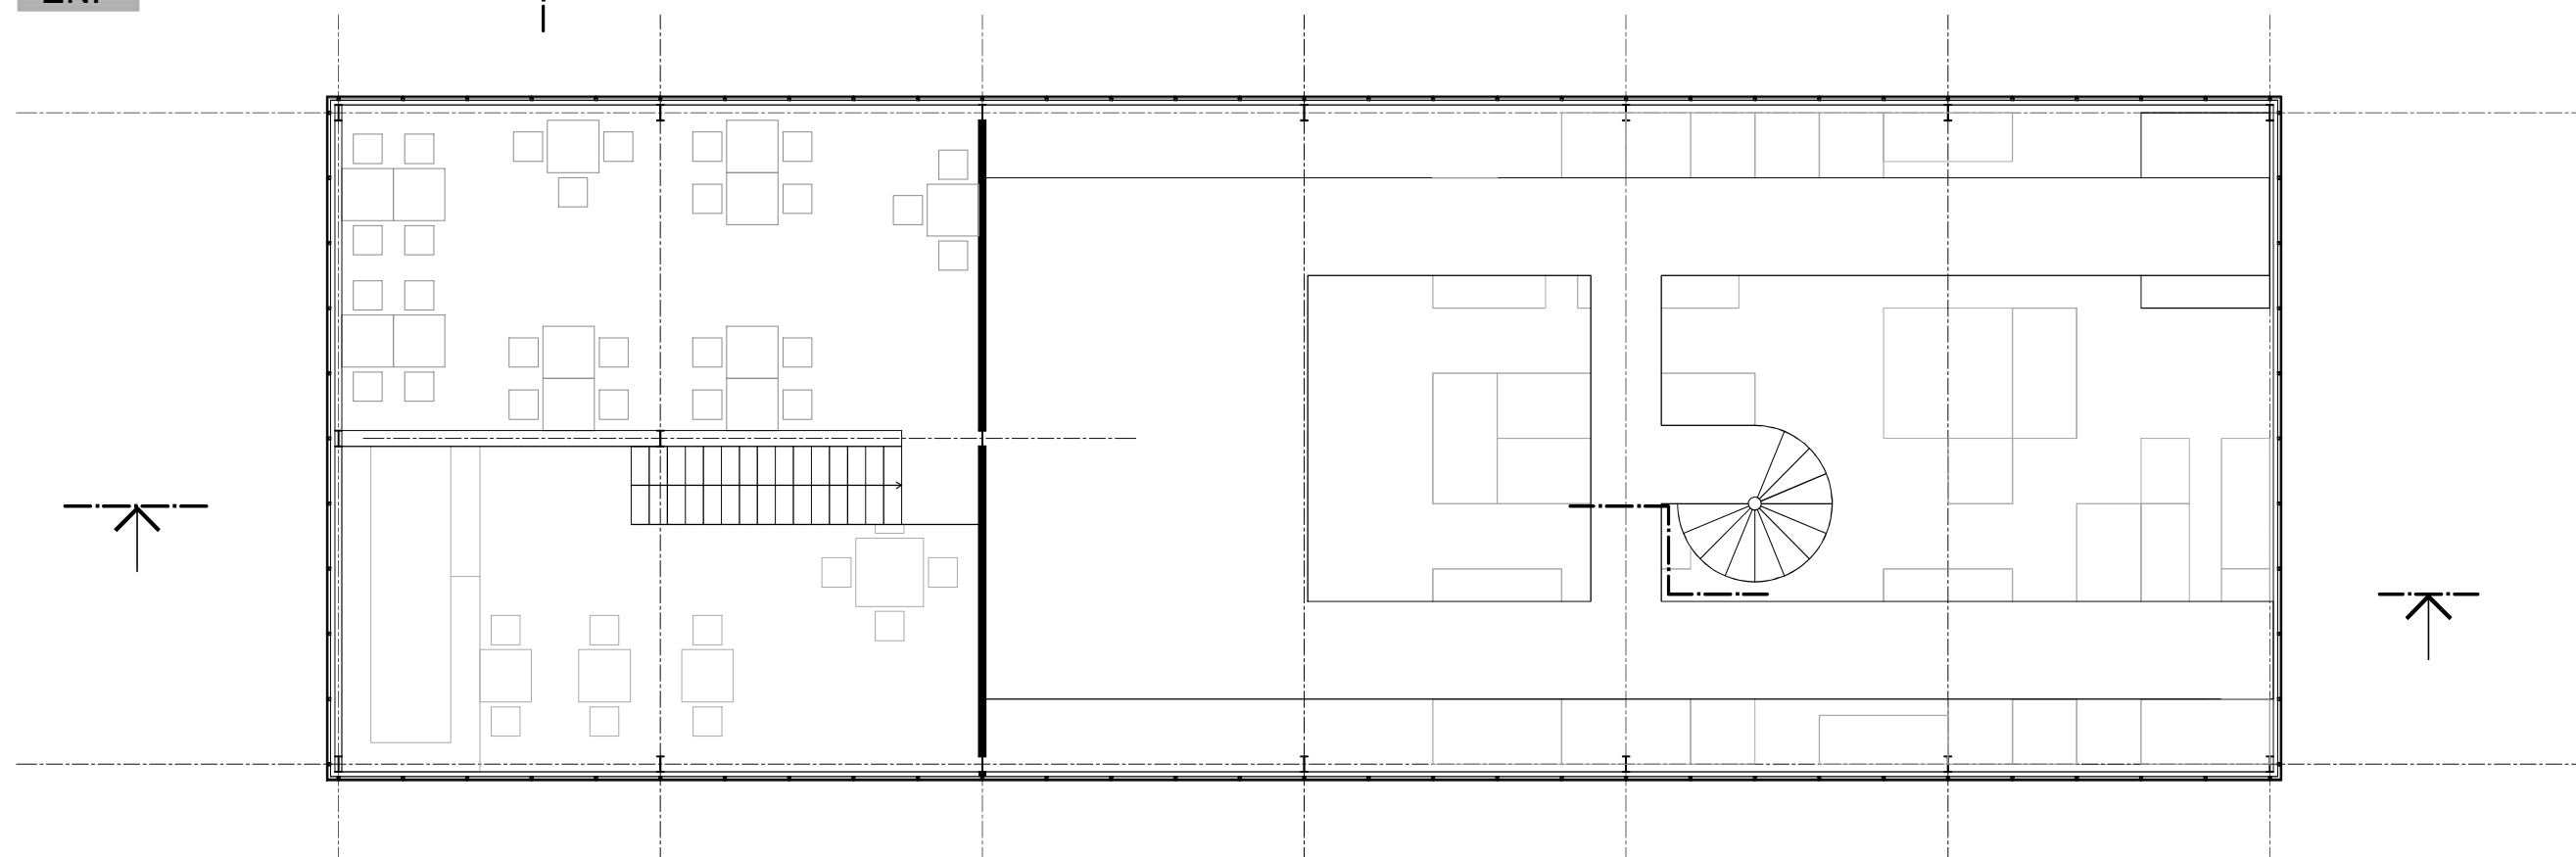

PŘÍČNÝ

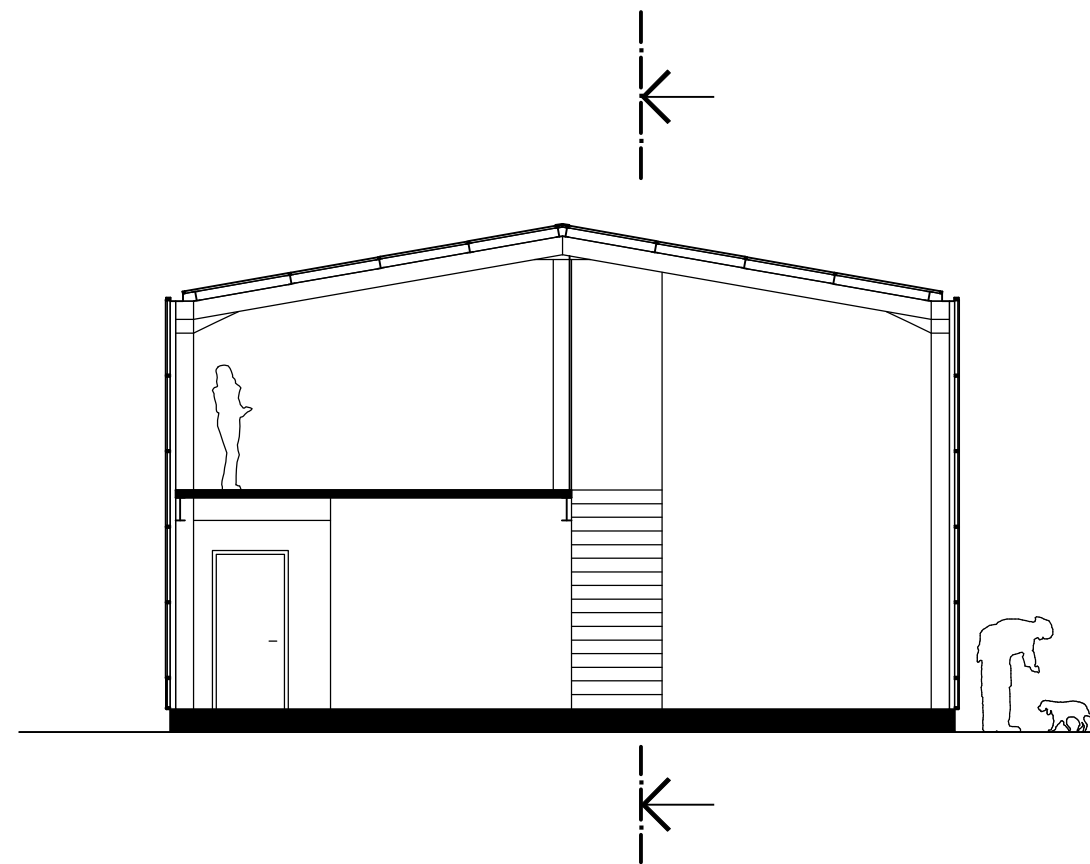


PODÉLNÝ

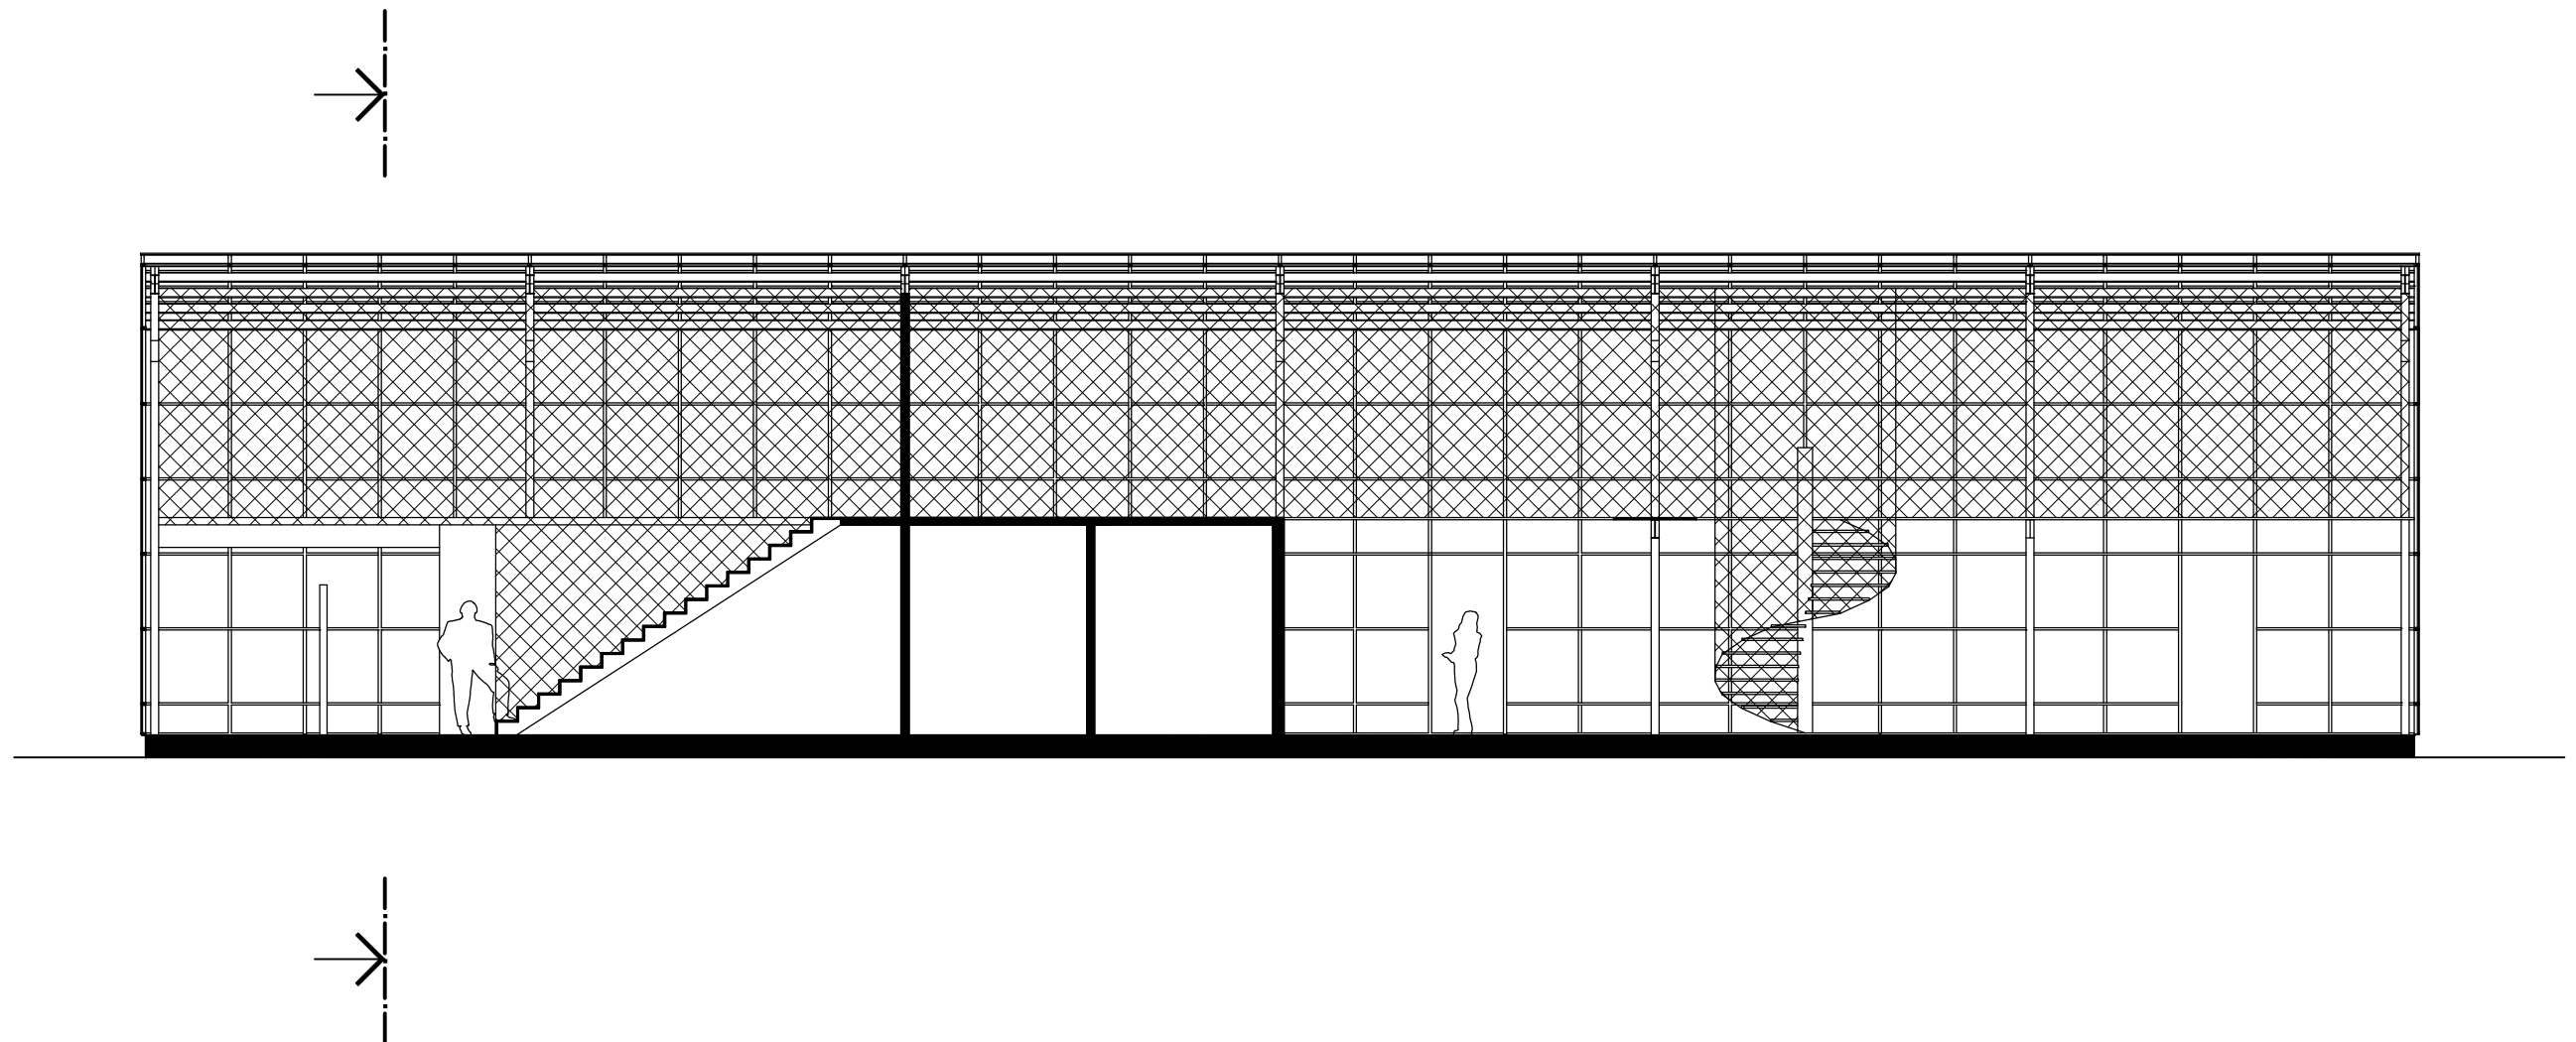

ZÁPADNÍ



VÝCHODNÍ

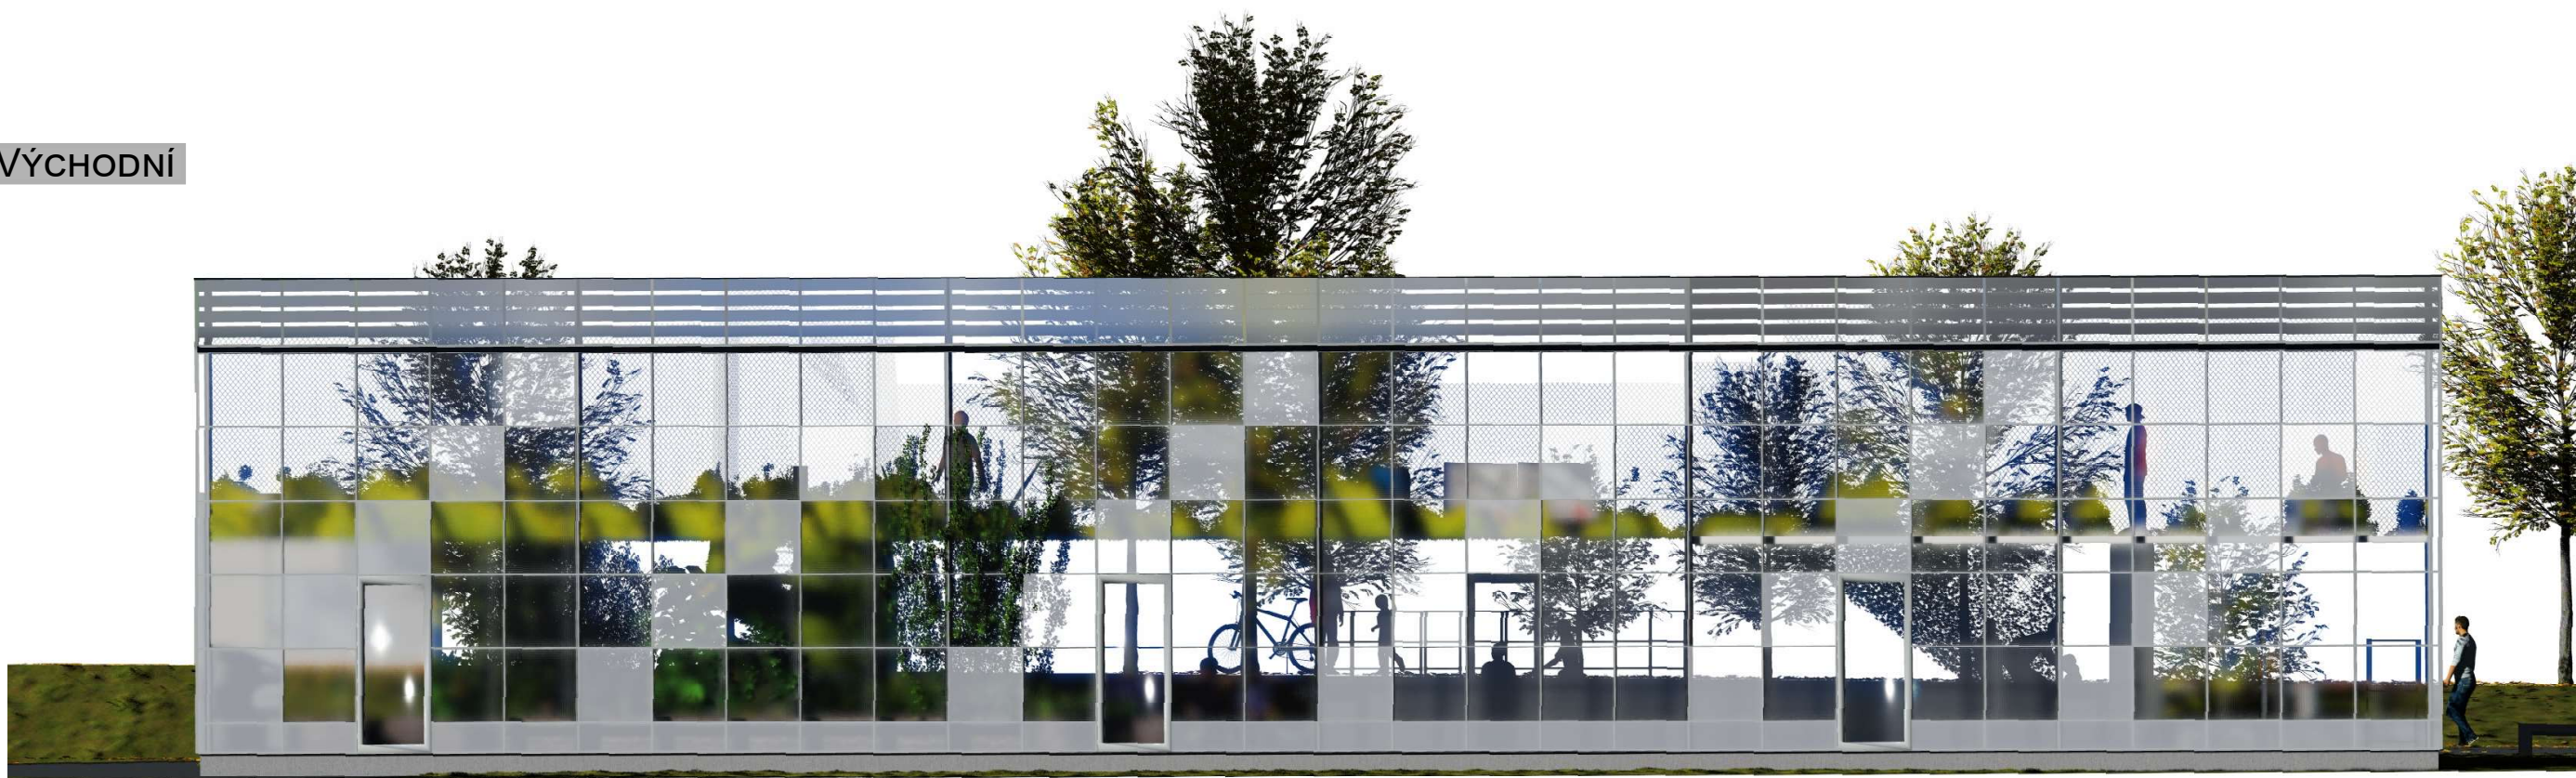




Jižní



SEVERNÍ



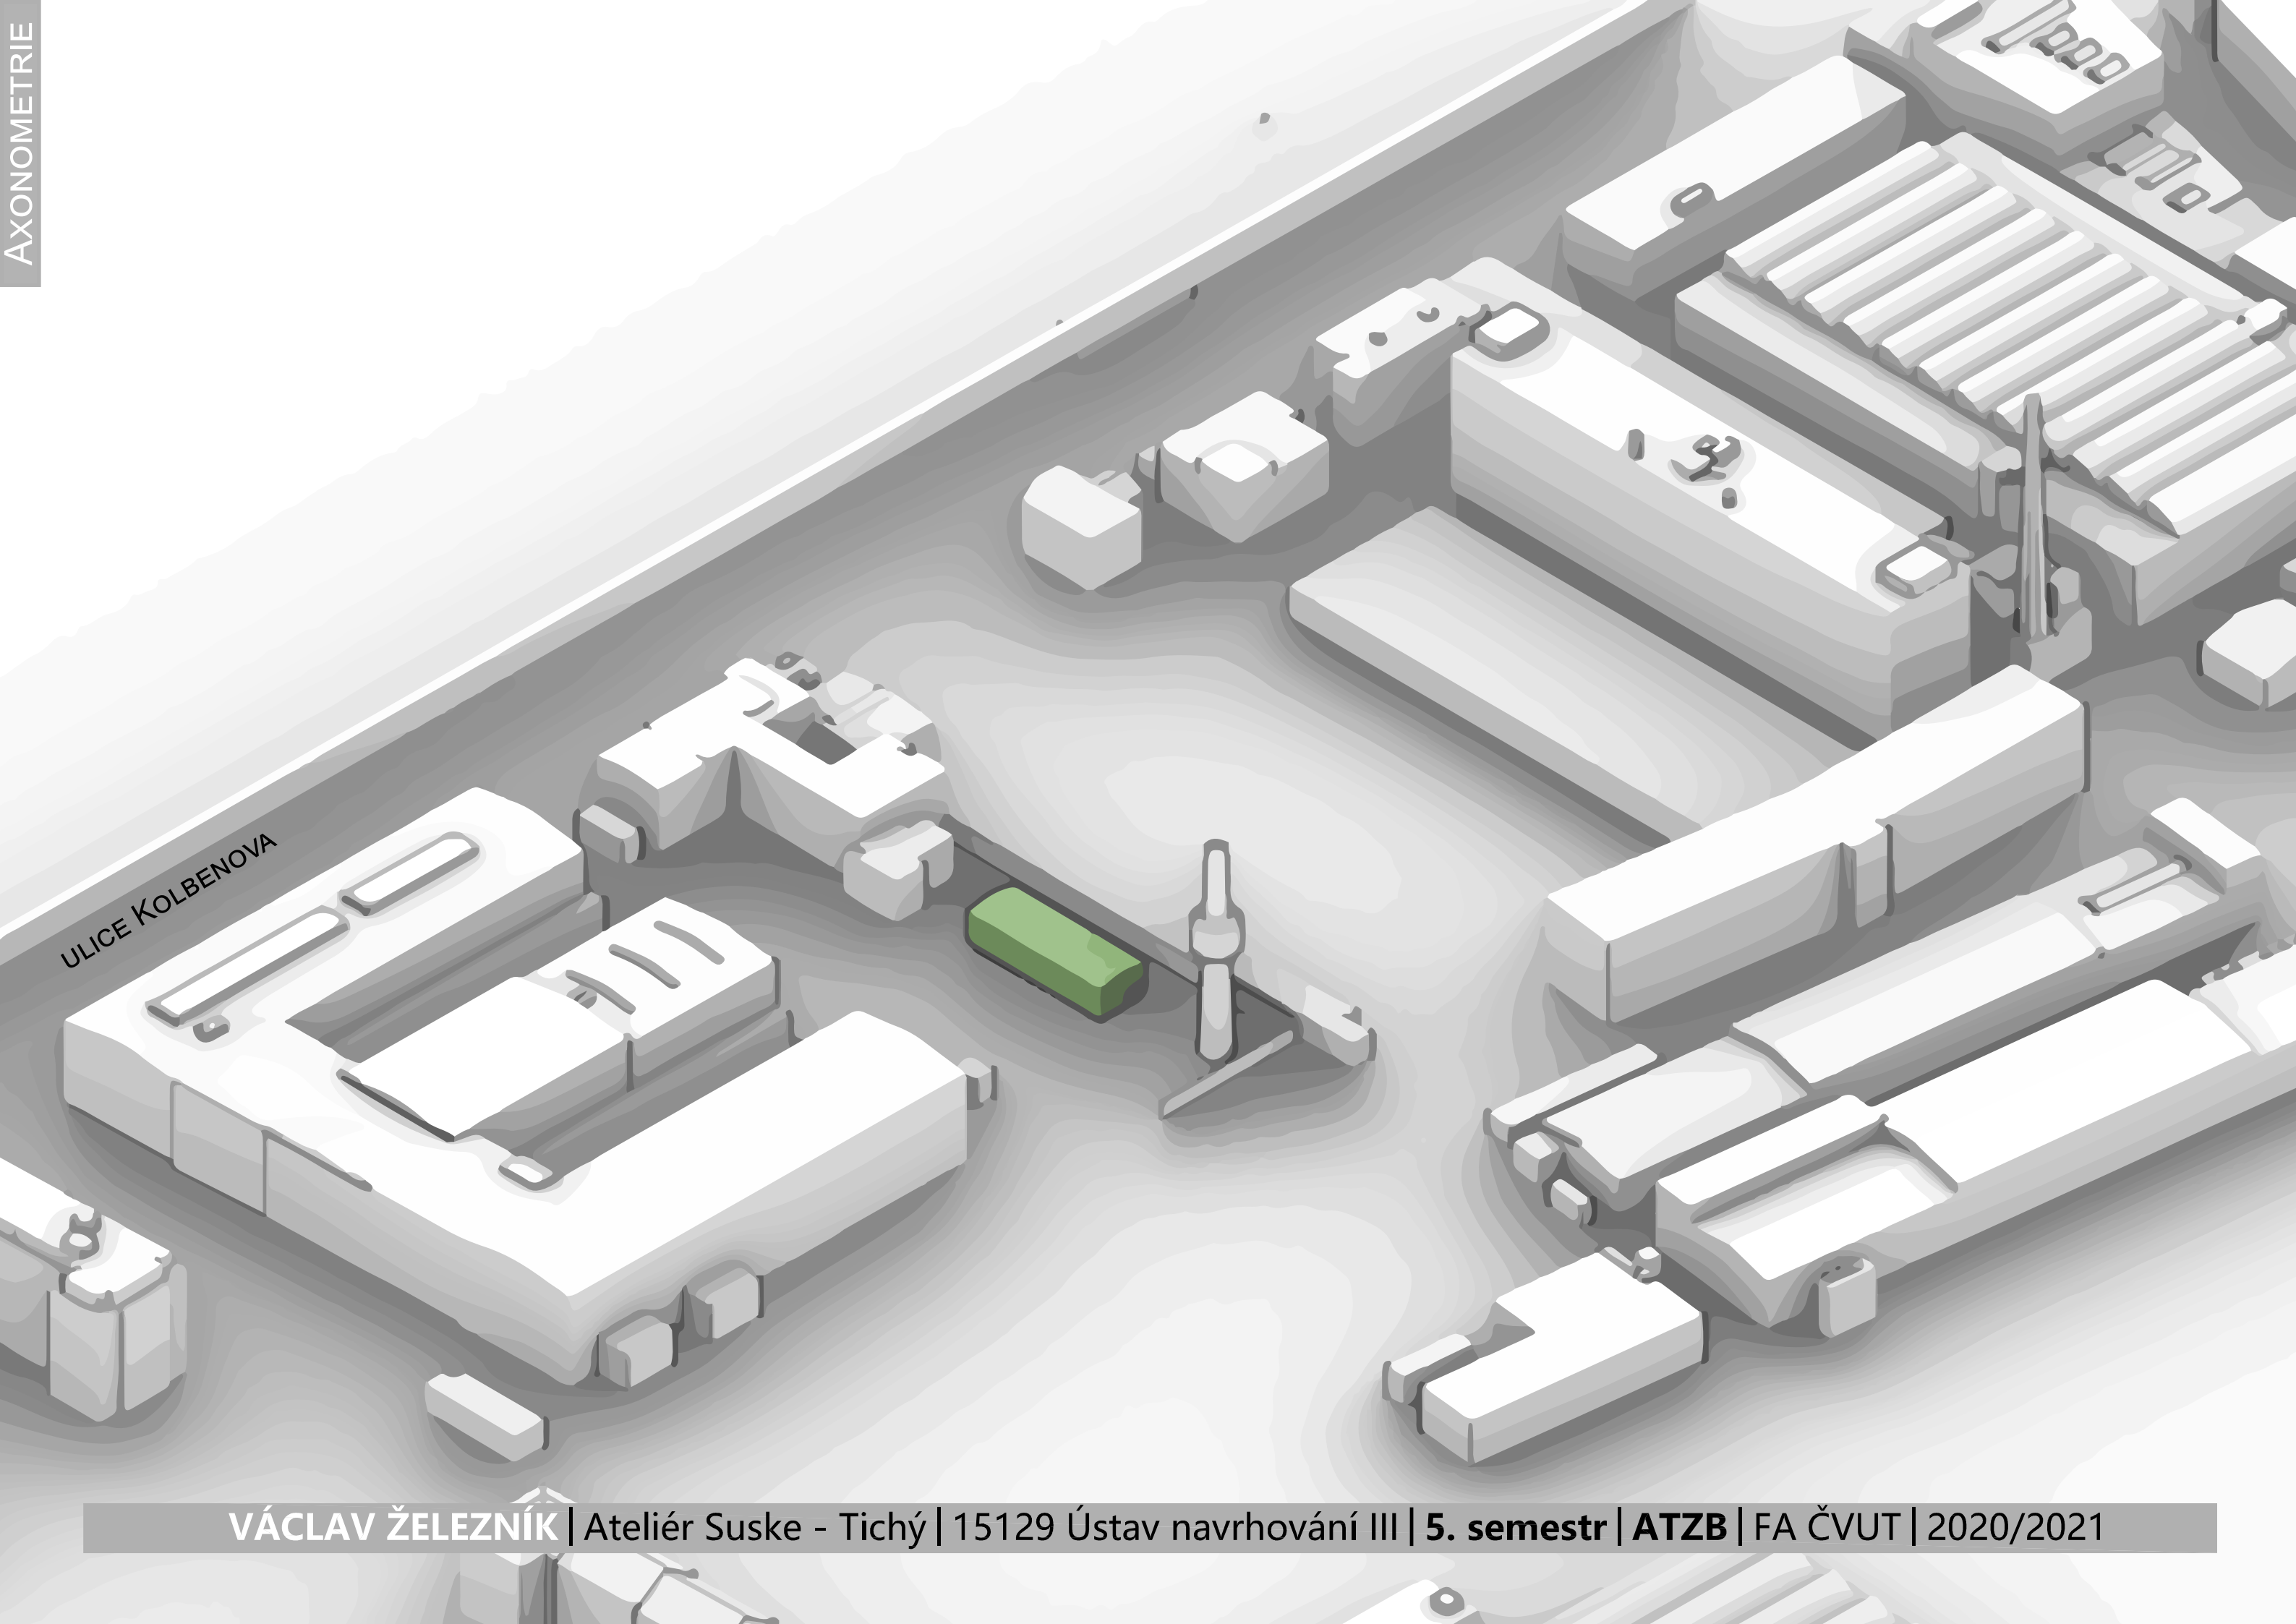

ULICE KOLBENOVA



