
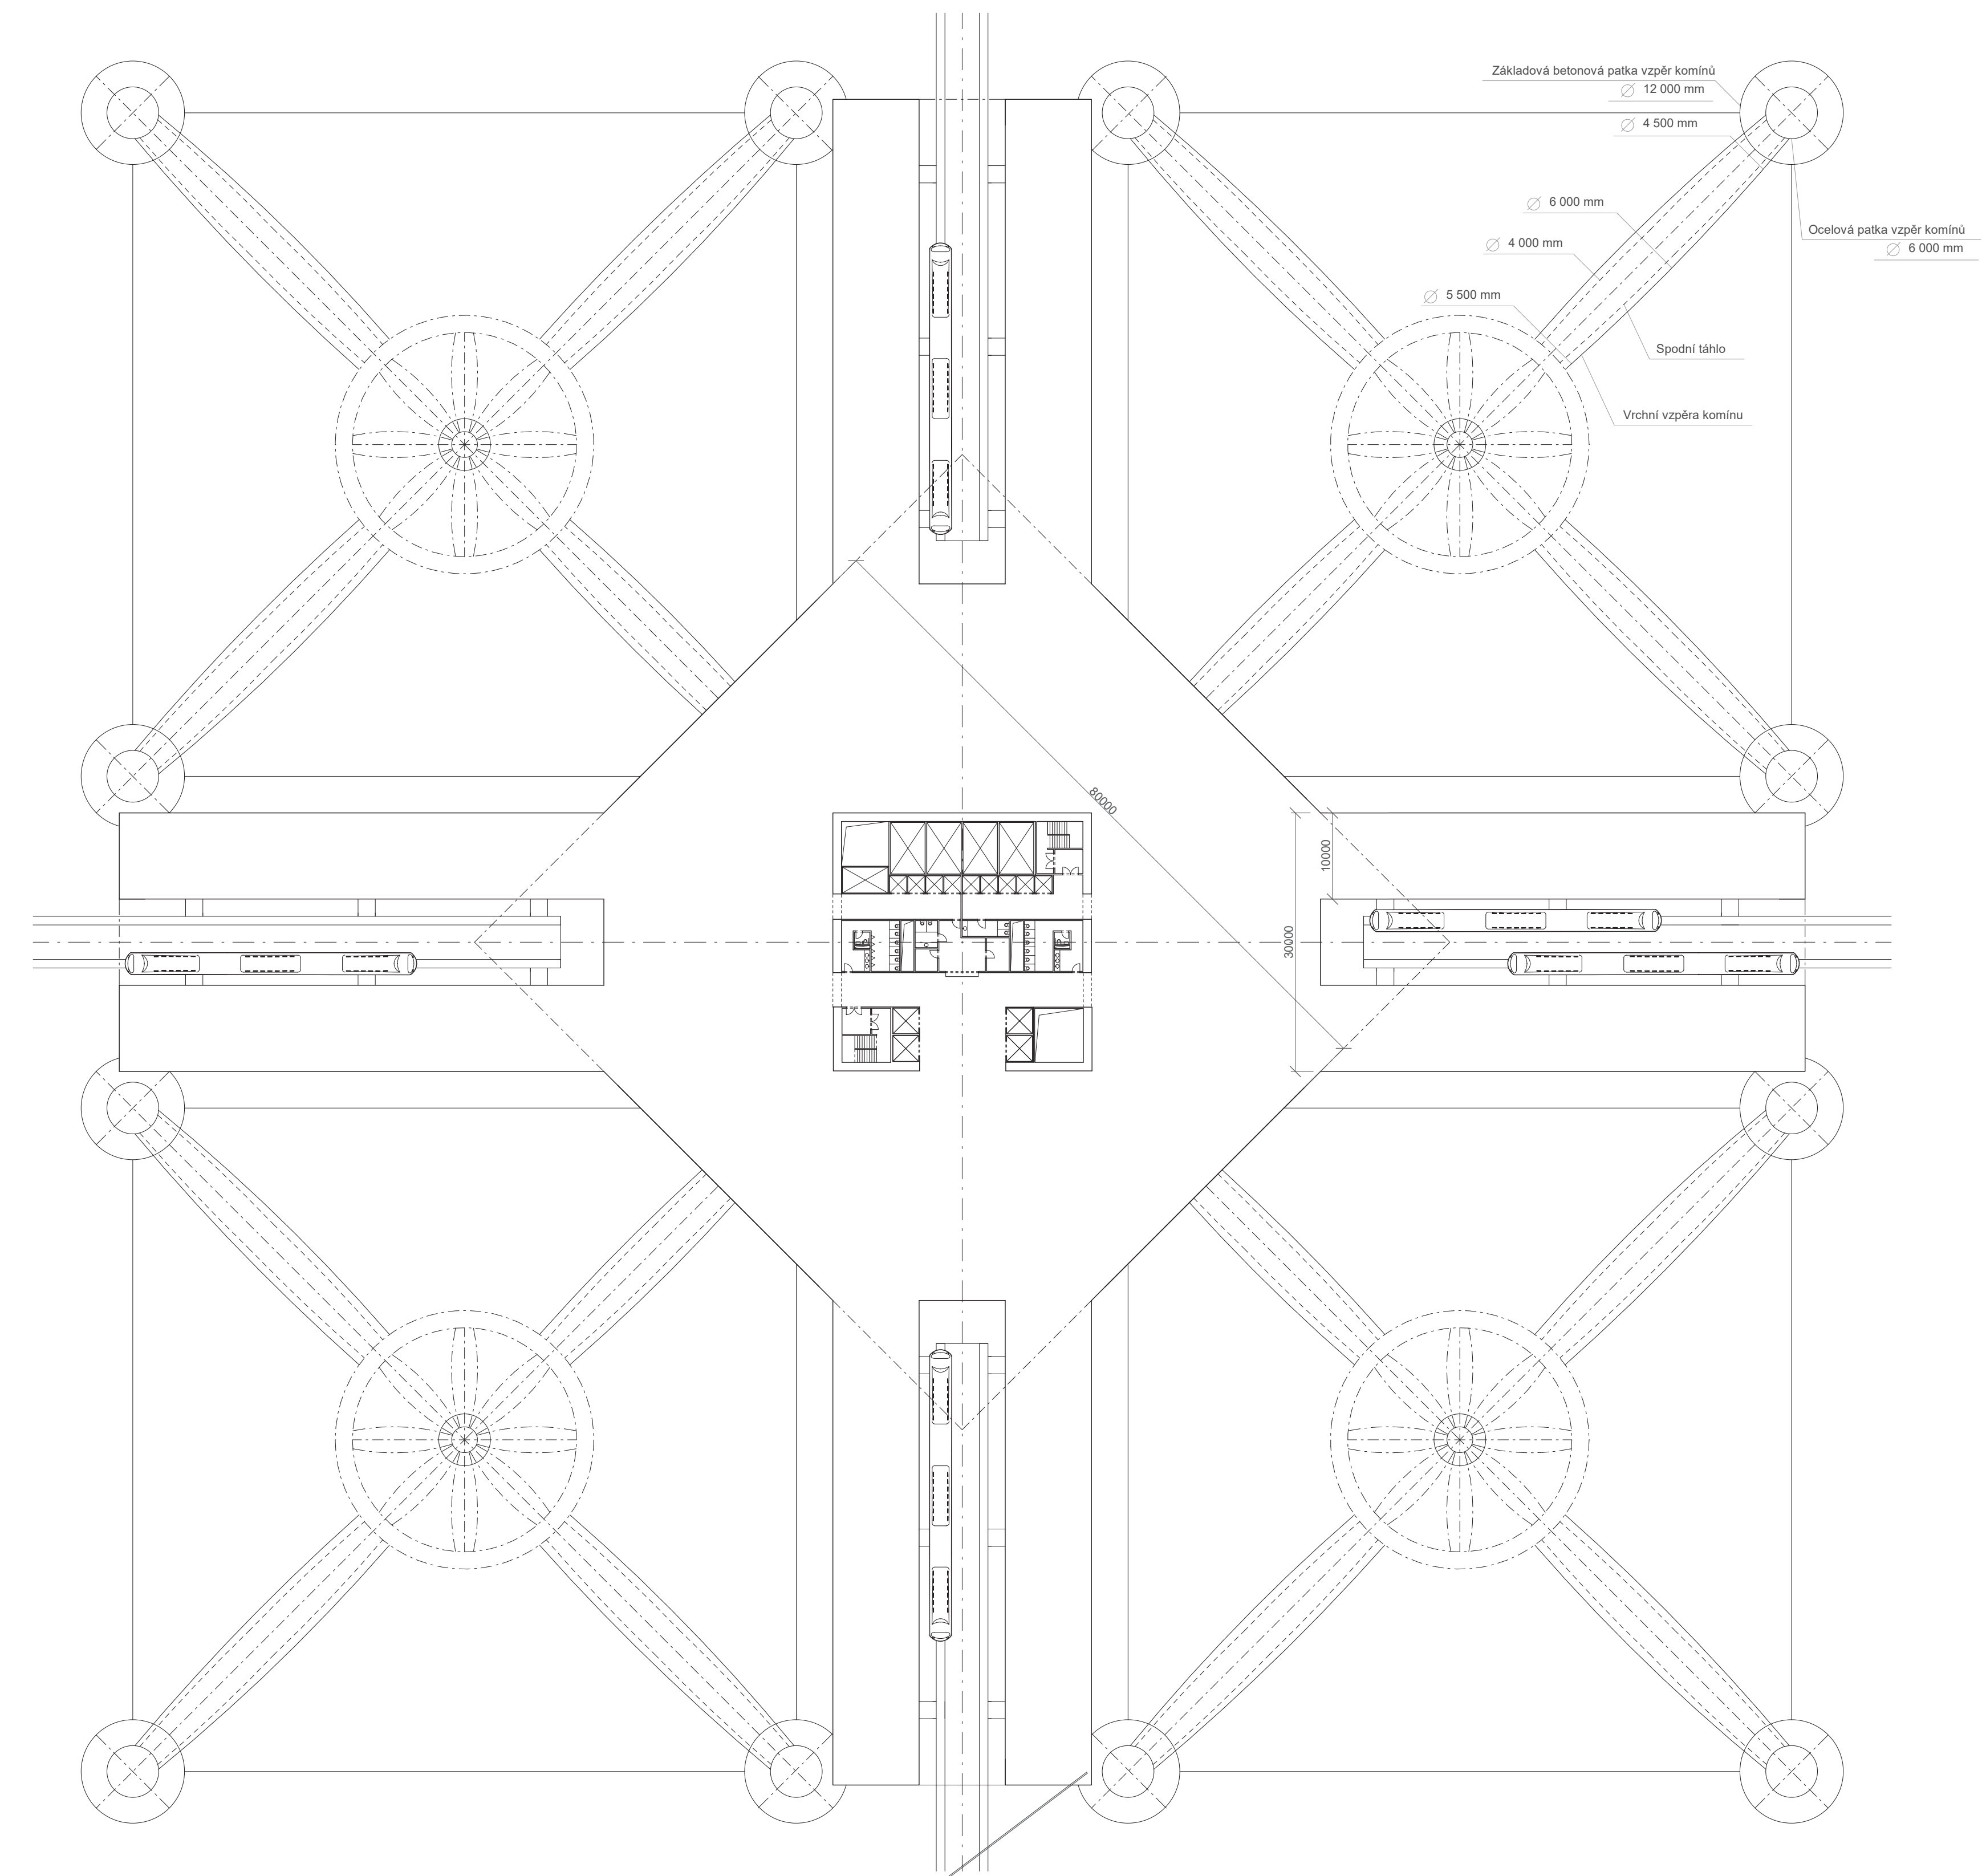


**Podzemí - Distribuce**

Podzemí slouží především pro distribuci celé vertikální farmy. Je zde umístěno centrum sklízecí, do kterého směřují veškeré nákladní výtahy ze všech sekcí. Sklízecí je zde následně balena a distribuována pomocí kontejnerů směřujících na okraj kolektorů, kde jsou přeloženy. Podzemí také slouží jako návštěvnické centrum pro věřejnost, kde mají možnost se podívat na fungování vertikální farmy. Celé podzemí je zaštiťováno pomocí aerodynamických náběhů pod nohami komínů, tím je také zajištěno dostatečné světlo.

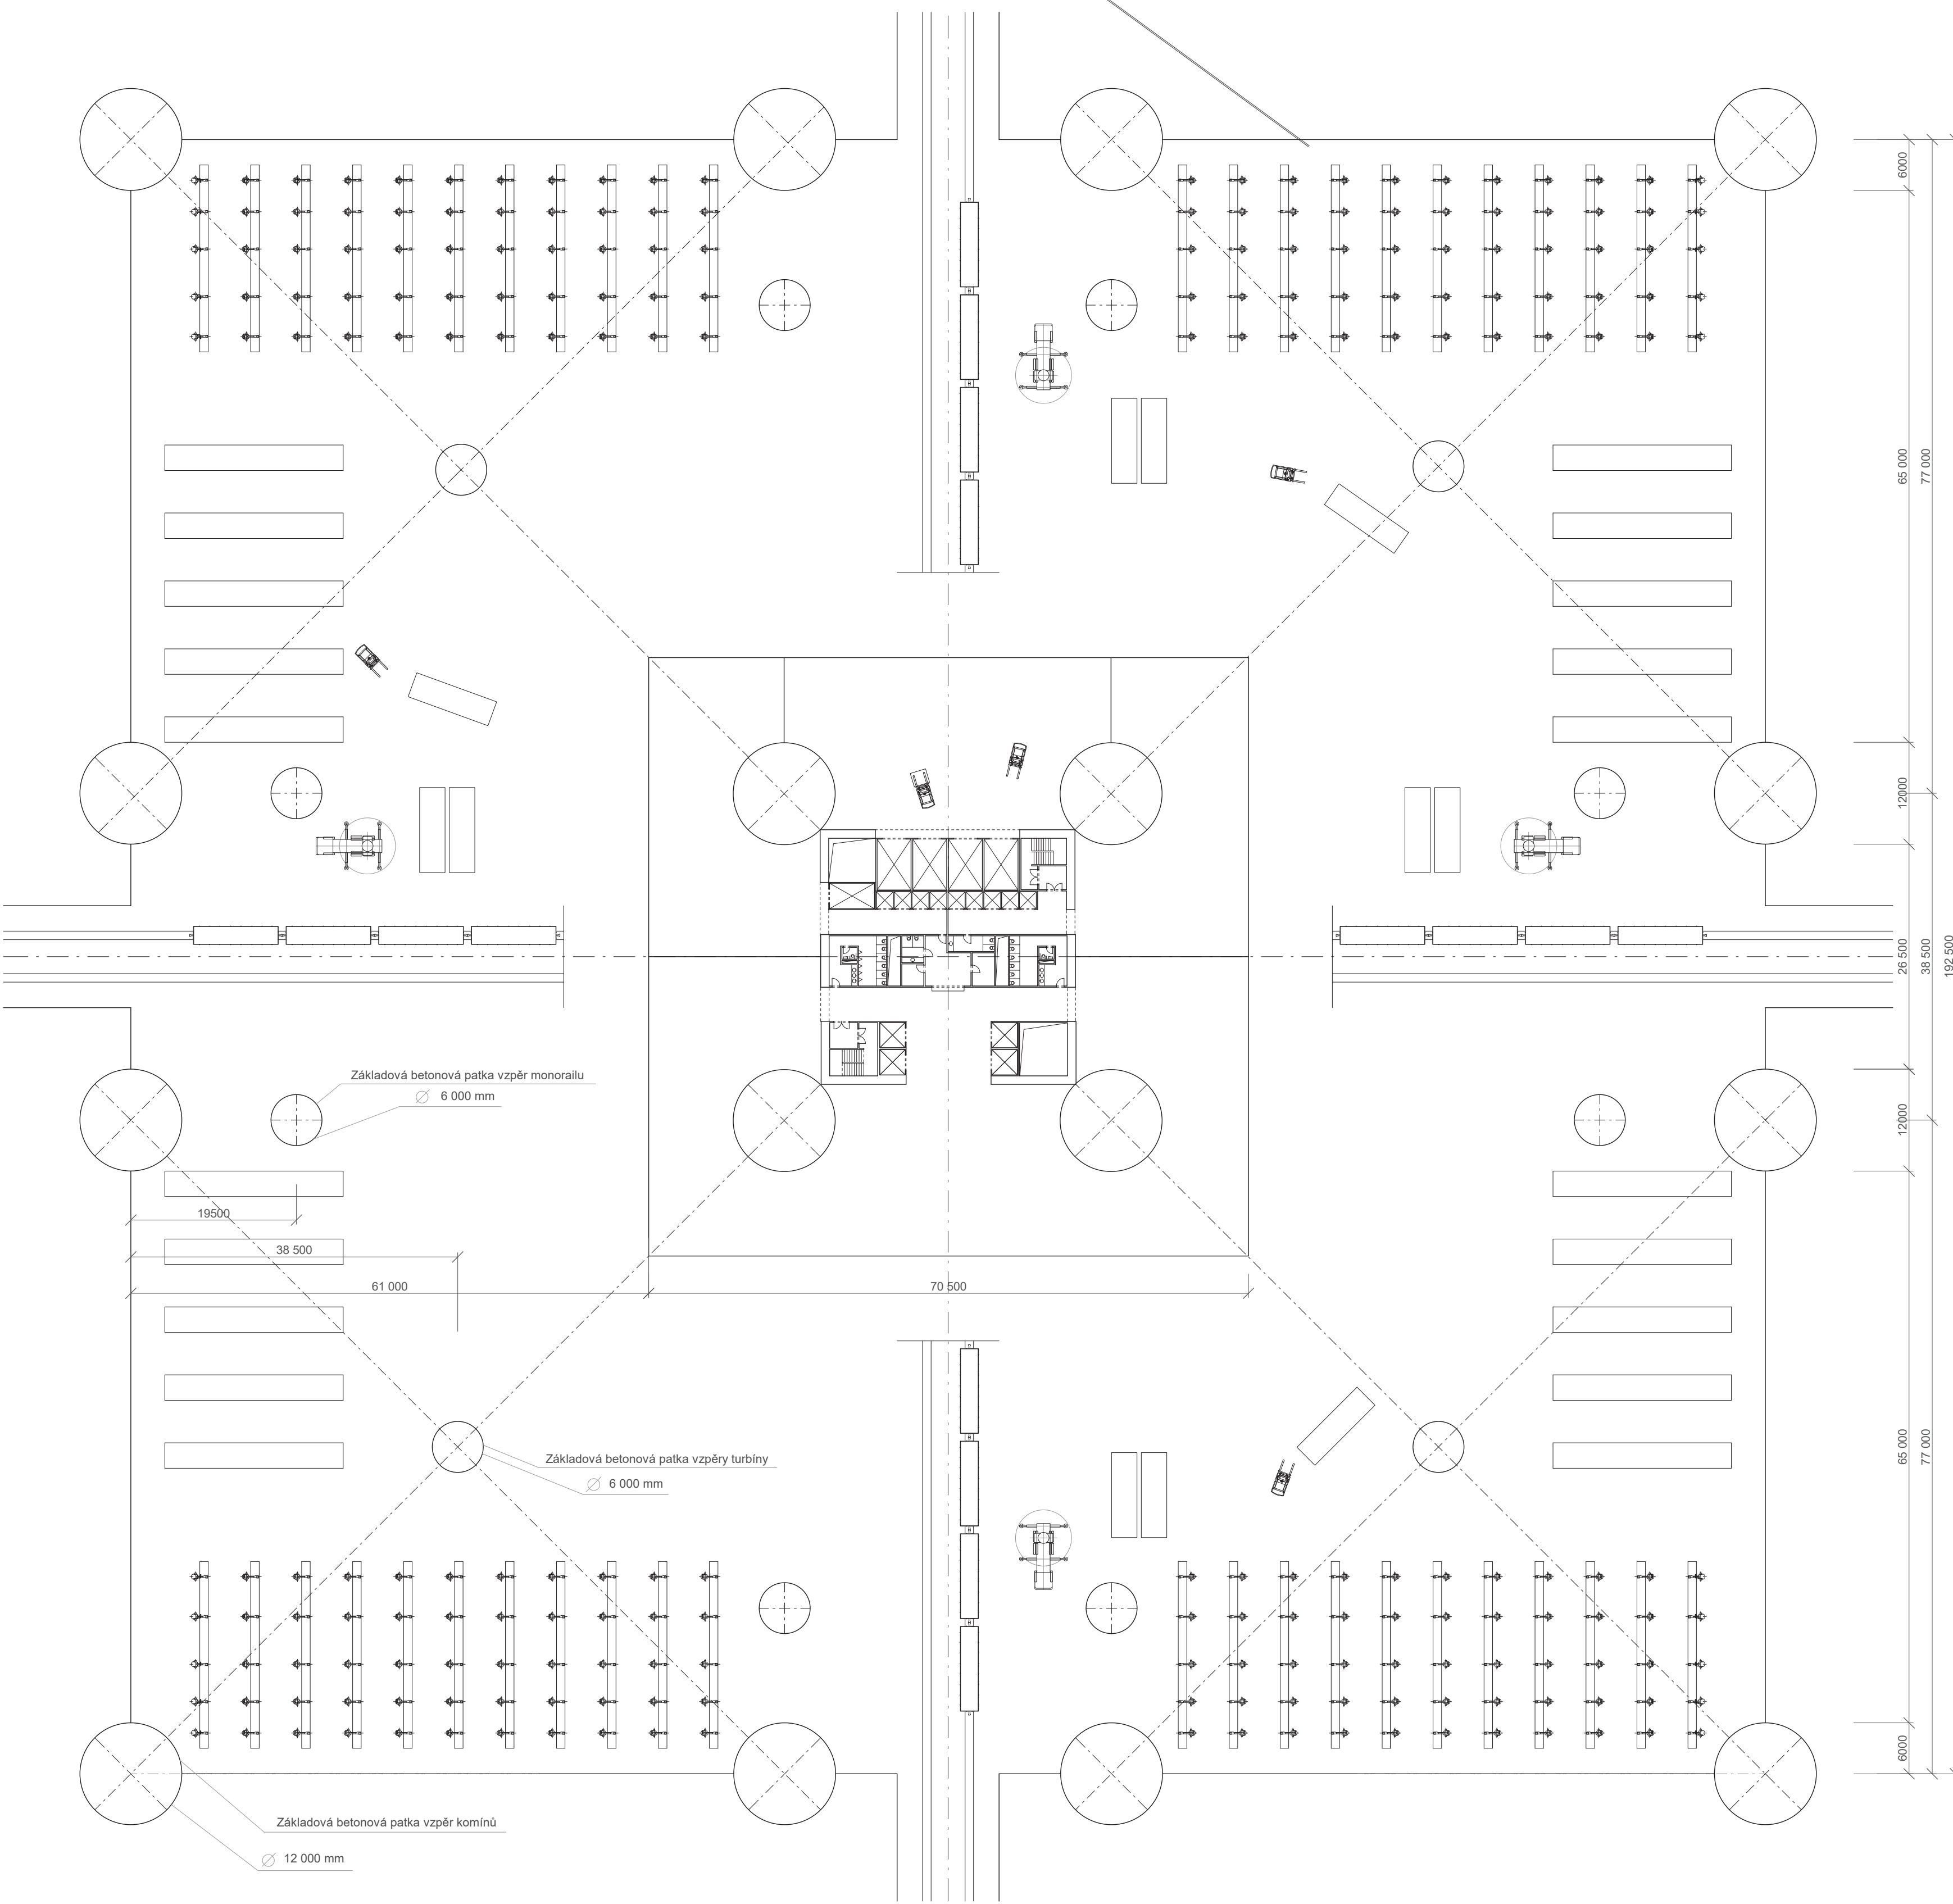

**Loby**  
Loby věže je spojnice čtyř tras monorailů z okraje kolektorů. Slouží jak pro věřejnost, tak také pro příjemci zaměstnanců. Prostor loby je transparentní a umožňuje pohled na monumentální konstrukci základových noh a aerodynamických náběhů.

**Skylooby**  
Skylooby je umístěno v posledním technickém patře, kde park spolu s restaurací tvoří nejukrativnější místo na věži. Na síťové technického patra jsou heliporty spolu s ochrannými skleněnými tunely, které umožňují bezpečný výhled z nejvyššího bodu celé věže.

