


Sekce Farny


Sekce je rozdělena do 8. pater po dvaceti metrech konstrukční výšky. Přízemní patro slouží především jako zázemí zaměstnanců pracujících v sekci ale také jako lokální centrum sklizené celé jedné sekce, kdy se sklizeň přemísťuje z lokálních nákladních výtahů do centrálních.

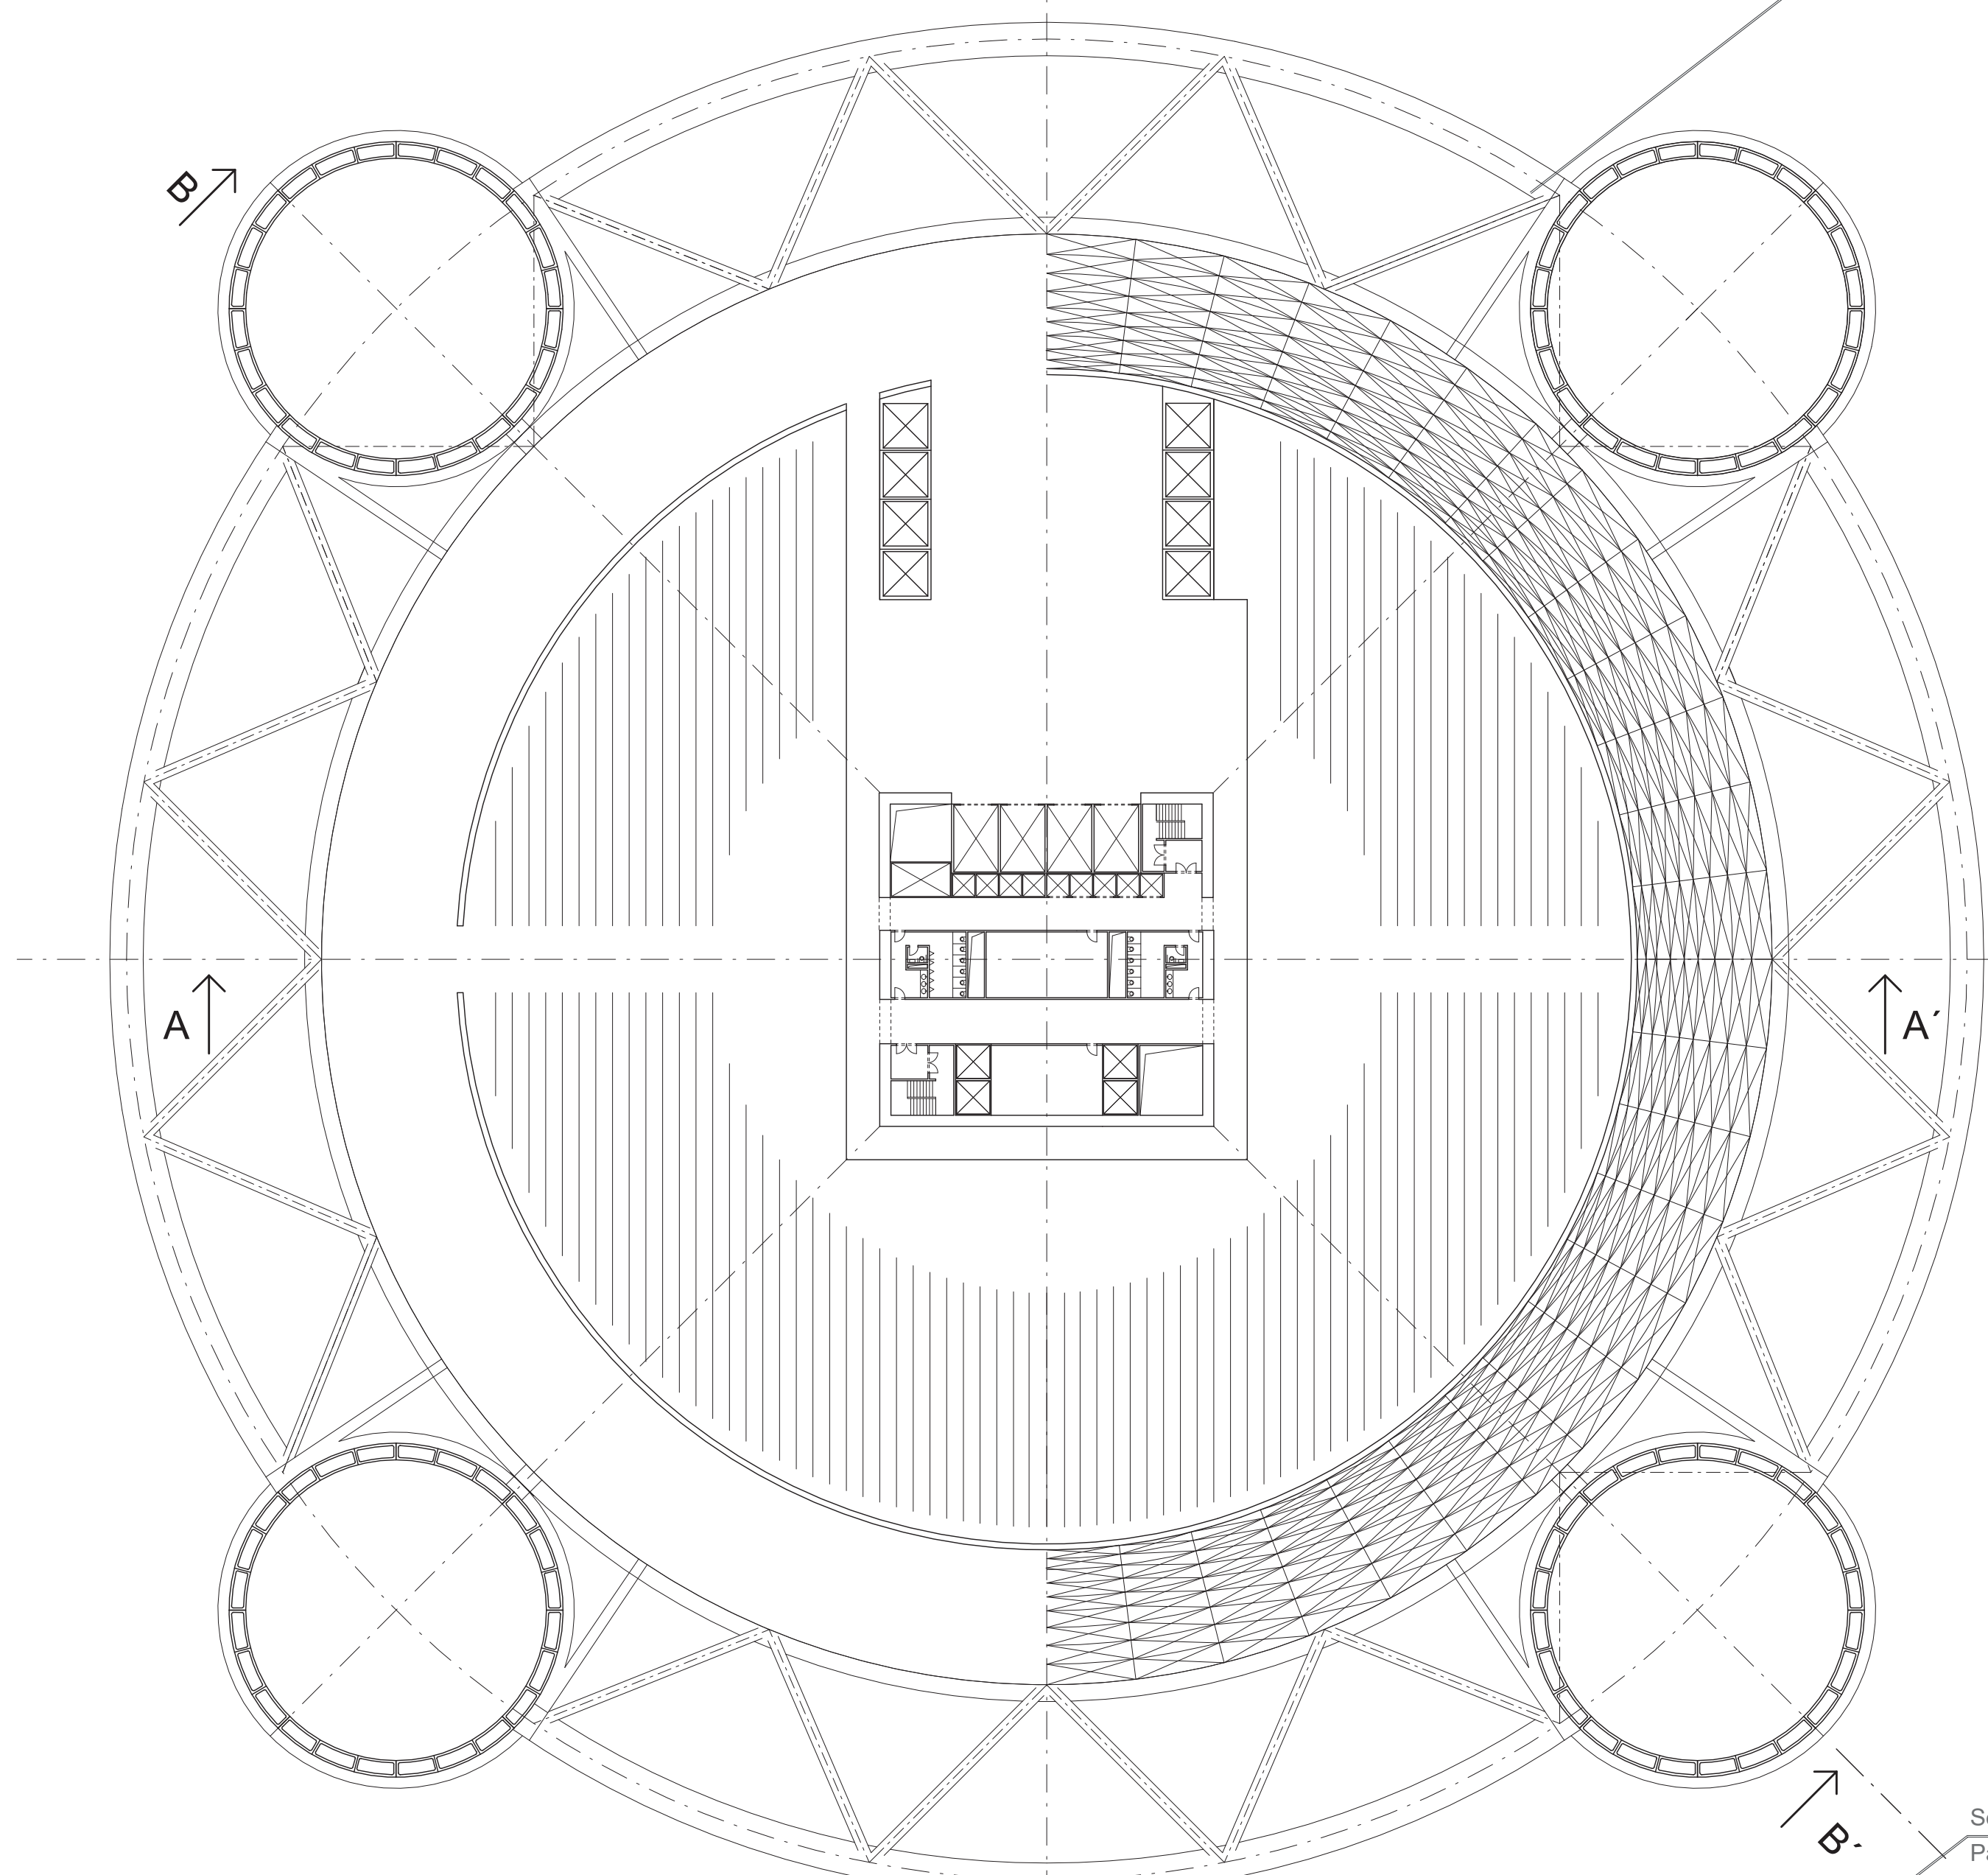

sokle sekce střed sekce

Sekce Hotelu

Parter hotelové sekce je vysoký 20m a propojuje všechny spodní části v jeden celek. Zbytek sekce jsou hotelové patra o konstrukční výšce 4,05m, dohromady 34 typických pater. Hotel je rozdělen do čtyř křídel, která jsou orientována ke komínům. Prostor mezi křídly tvoří mikro klima celé sekce.

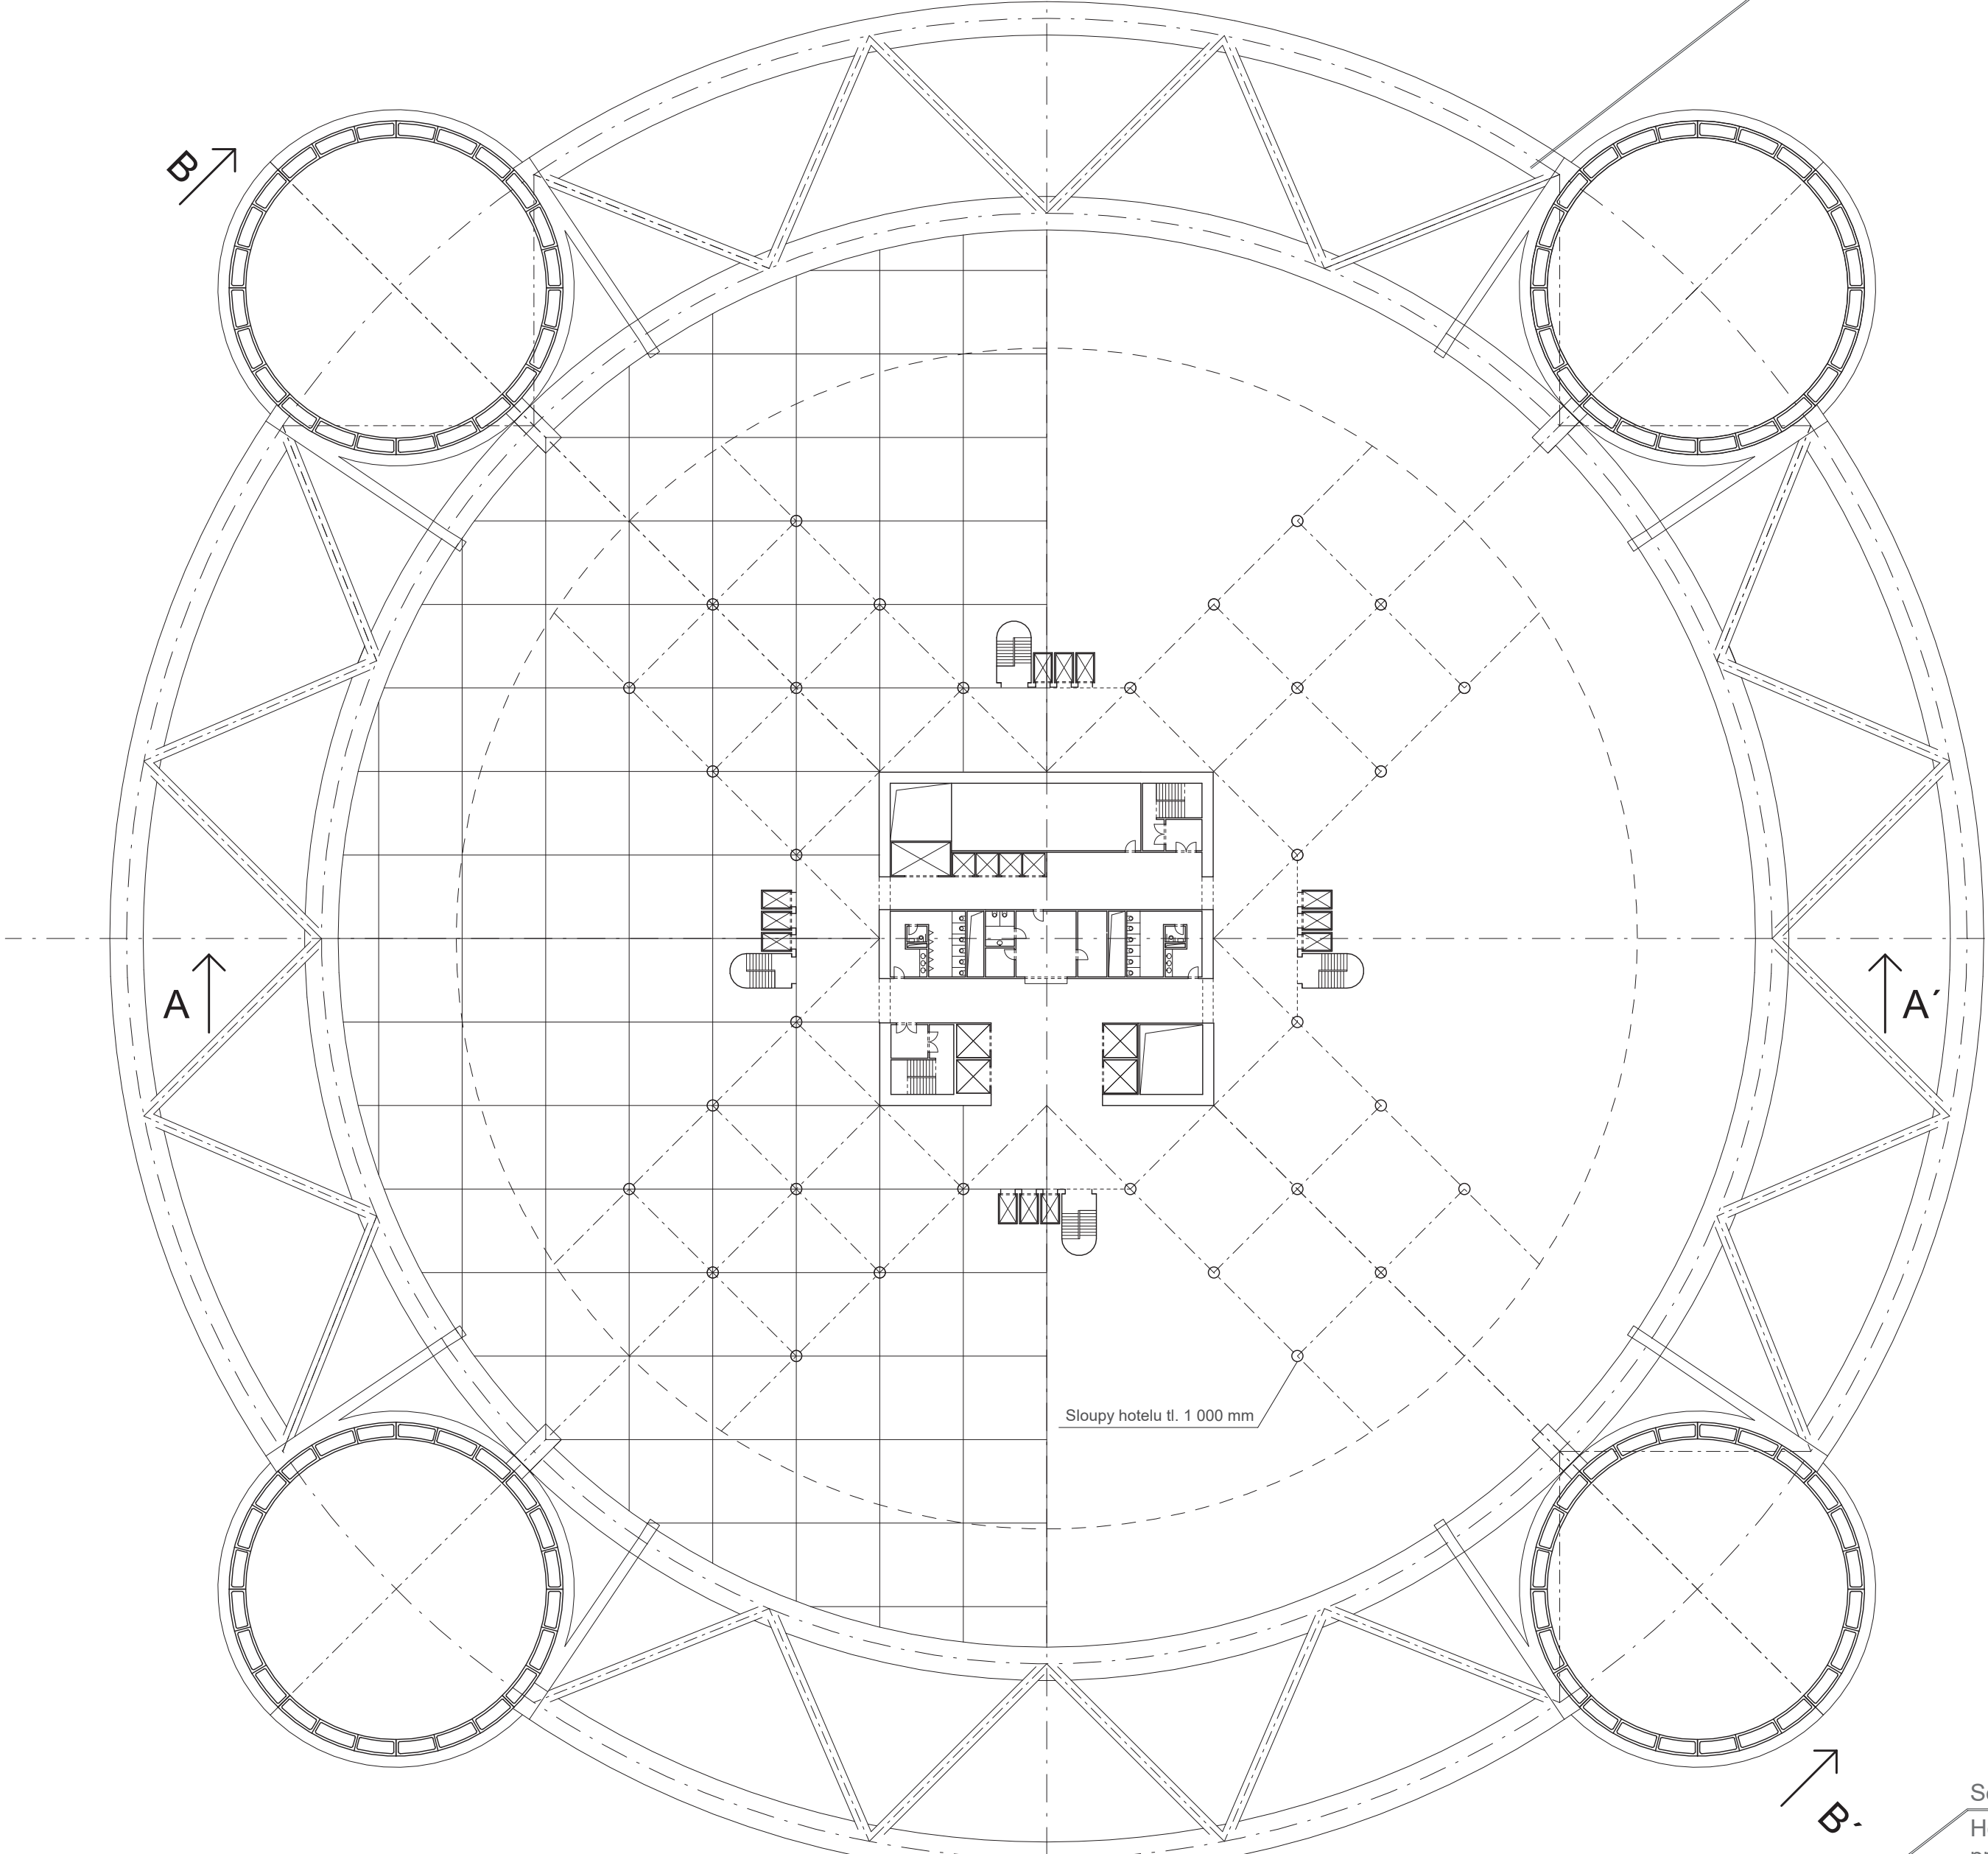

návaznost na rošt parter sekce

Sekce Hotelu

Hotelová apartmá jsou dvoupatrová pro možnost "příčného provětrání". Jednotlivé fasády jsou orientovány do prostoru mikro-klimatu celkové sekce.

