




Tomáš Bielený
1st year of master's degree
WINTER TERM 2021, ATSS

SHELTERS
REGENERATION OF THE OLD RECTORY HOUSE
PĚNCÍN - KRÁSKA REGION, CZECH REPUBLIC

Design studio EFLER (Efler_Tomsa_Stočas)
DEPARTMENT OF ARCHITECTURAL CONSERVATION
Faculty of architecture, CTU IN PRAGUE



POHĽAD Z LÚKY NA FARU

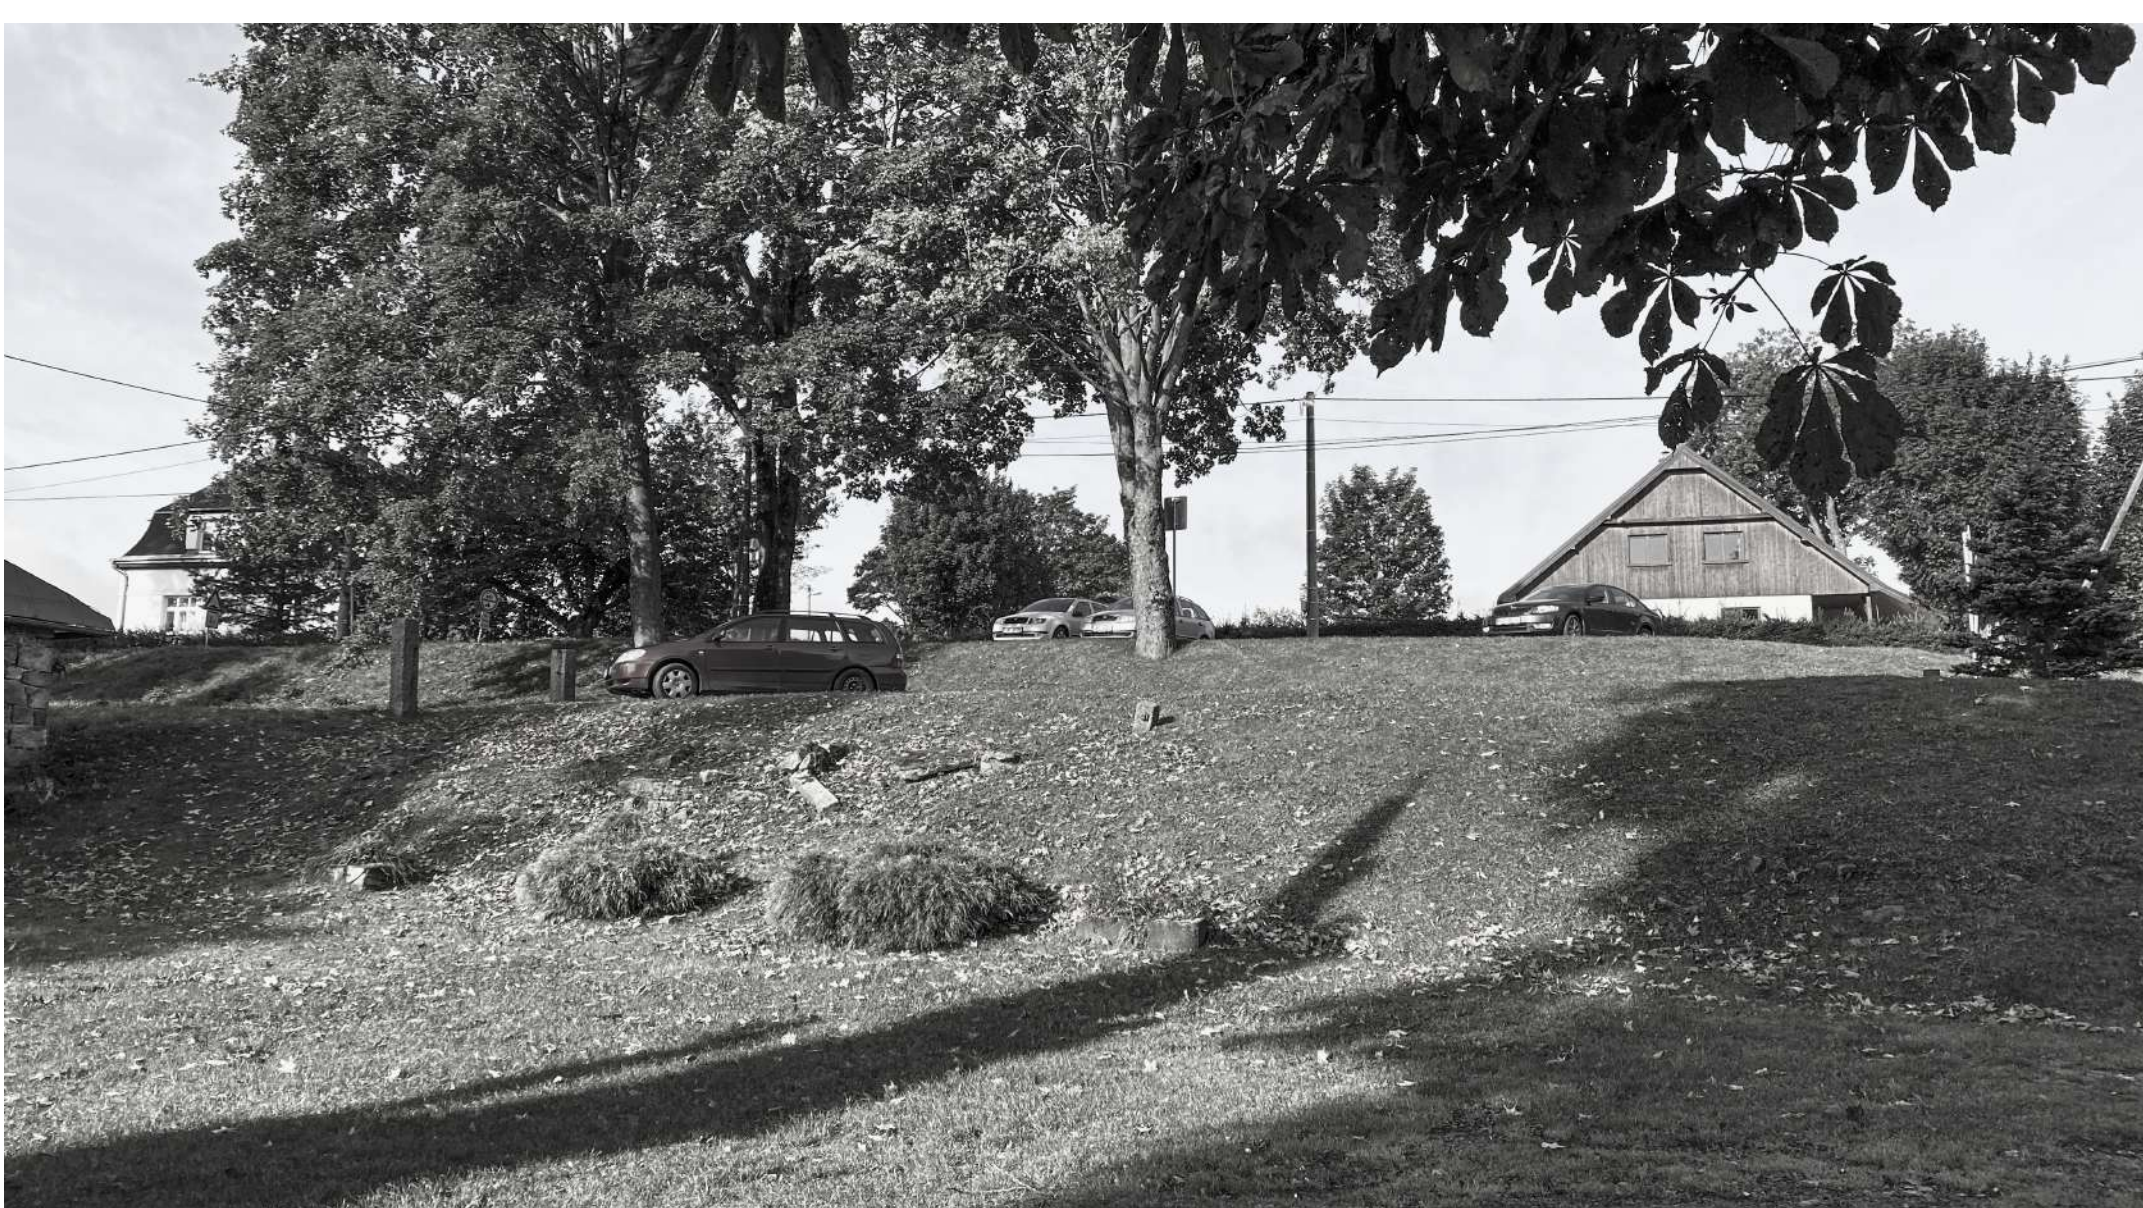

POHĽAD NA SÚČASNÉ PARKOVISKO PRI FARE



POHĽAD NA LÚKY Z FARY


AXONOMETRIA ZÁKLADNEJ OBYTNEJ BUNKY



SITUÁCIA


Filozofiou môjho návrhu je vytvoriť miesto pre stretávanie sa ľudí z obce, okolia, ale aj turistov. Vytvorením ubytovacích buniek, ktoré nenarúšajú charakter prírody a reliéf terénu. K bunkám je vytvorené zázemie formou hygieny resp. sprch a wécok pre mužov aj ženy. Jedna bunka je venovaná pre ľudí, ktorí sú telesne postihnutí. K ubytovaniu patrí malá kuchynka umiestnená pod farou. Do tej majú vstup len ubytovaní a môžu si tam navariť alebo môže plniť funkciu spoločenskej miestnosti pre ubytovaných. Vyššie na predpoli fary je umiestnená kaviareň, ktorá svojím vzhľad pripomína ostatné bunky, ale jej pôdorys pokračuje pod terénom. Kaviareň slúži pre pútnikov a návštevníkov obce ako aj fary a jej okolia.

Ubytovacia bunka - tvorí základný modul celého návrhu vychádzajúci z rozmerov človeka (posteľ, kachle). Rozmer bunky je 3x3m. Od tohoto rozmeru sa odvíjajú všetky ostatné bunky násobením v module po 3m. Ubytovacia bunka je plne zariadená sklápaciou posteľou rozdelenou na dve časti. Po hnu lavica so stolom a skrinky na odloženie oblečenia či sušenie mokrého po bežkovaní. Solitérom v miestnosti tvoria kachle, ktoré bunke pridávajú na atmosfére.

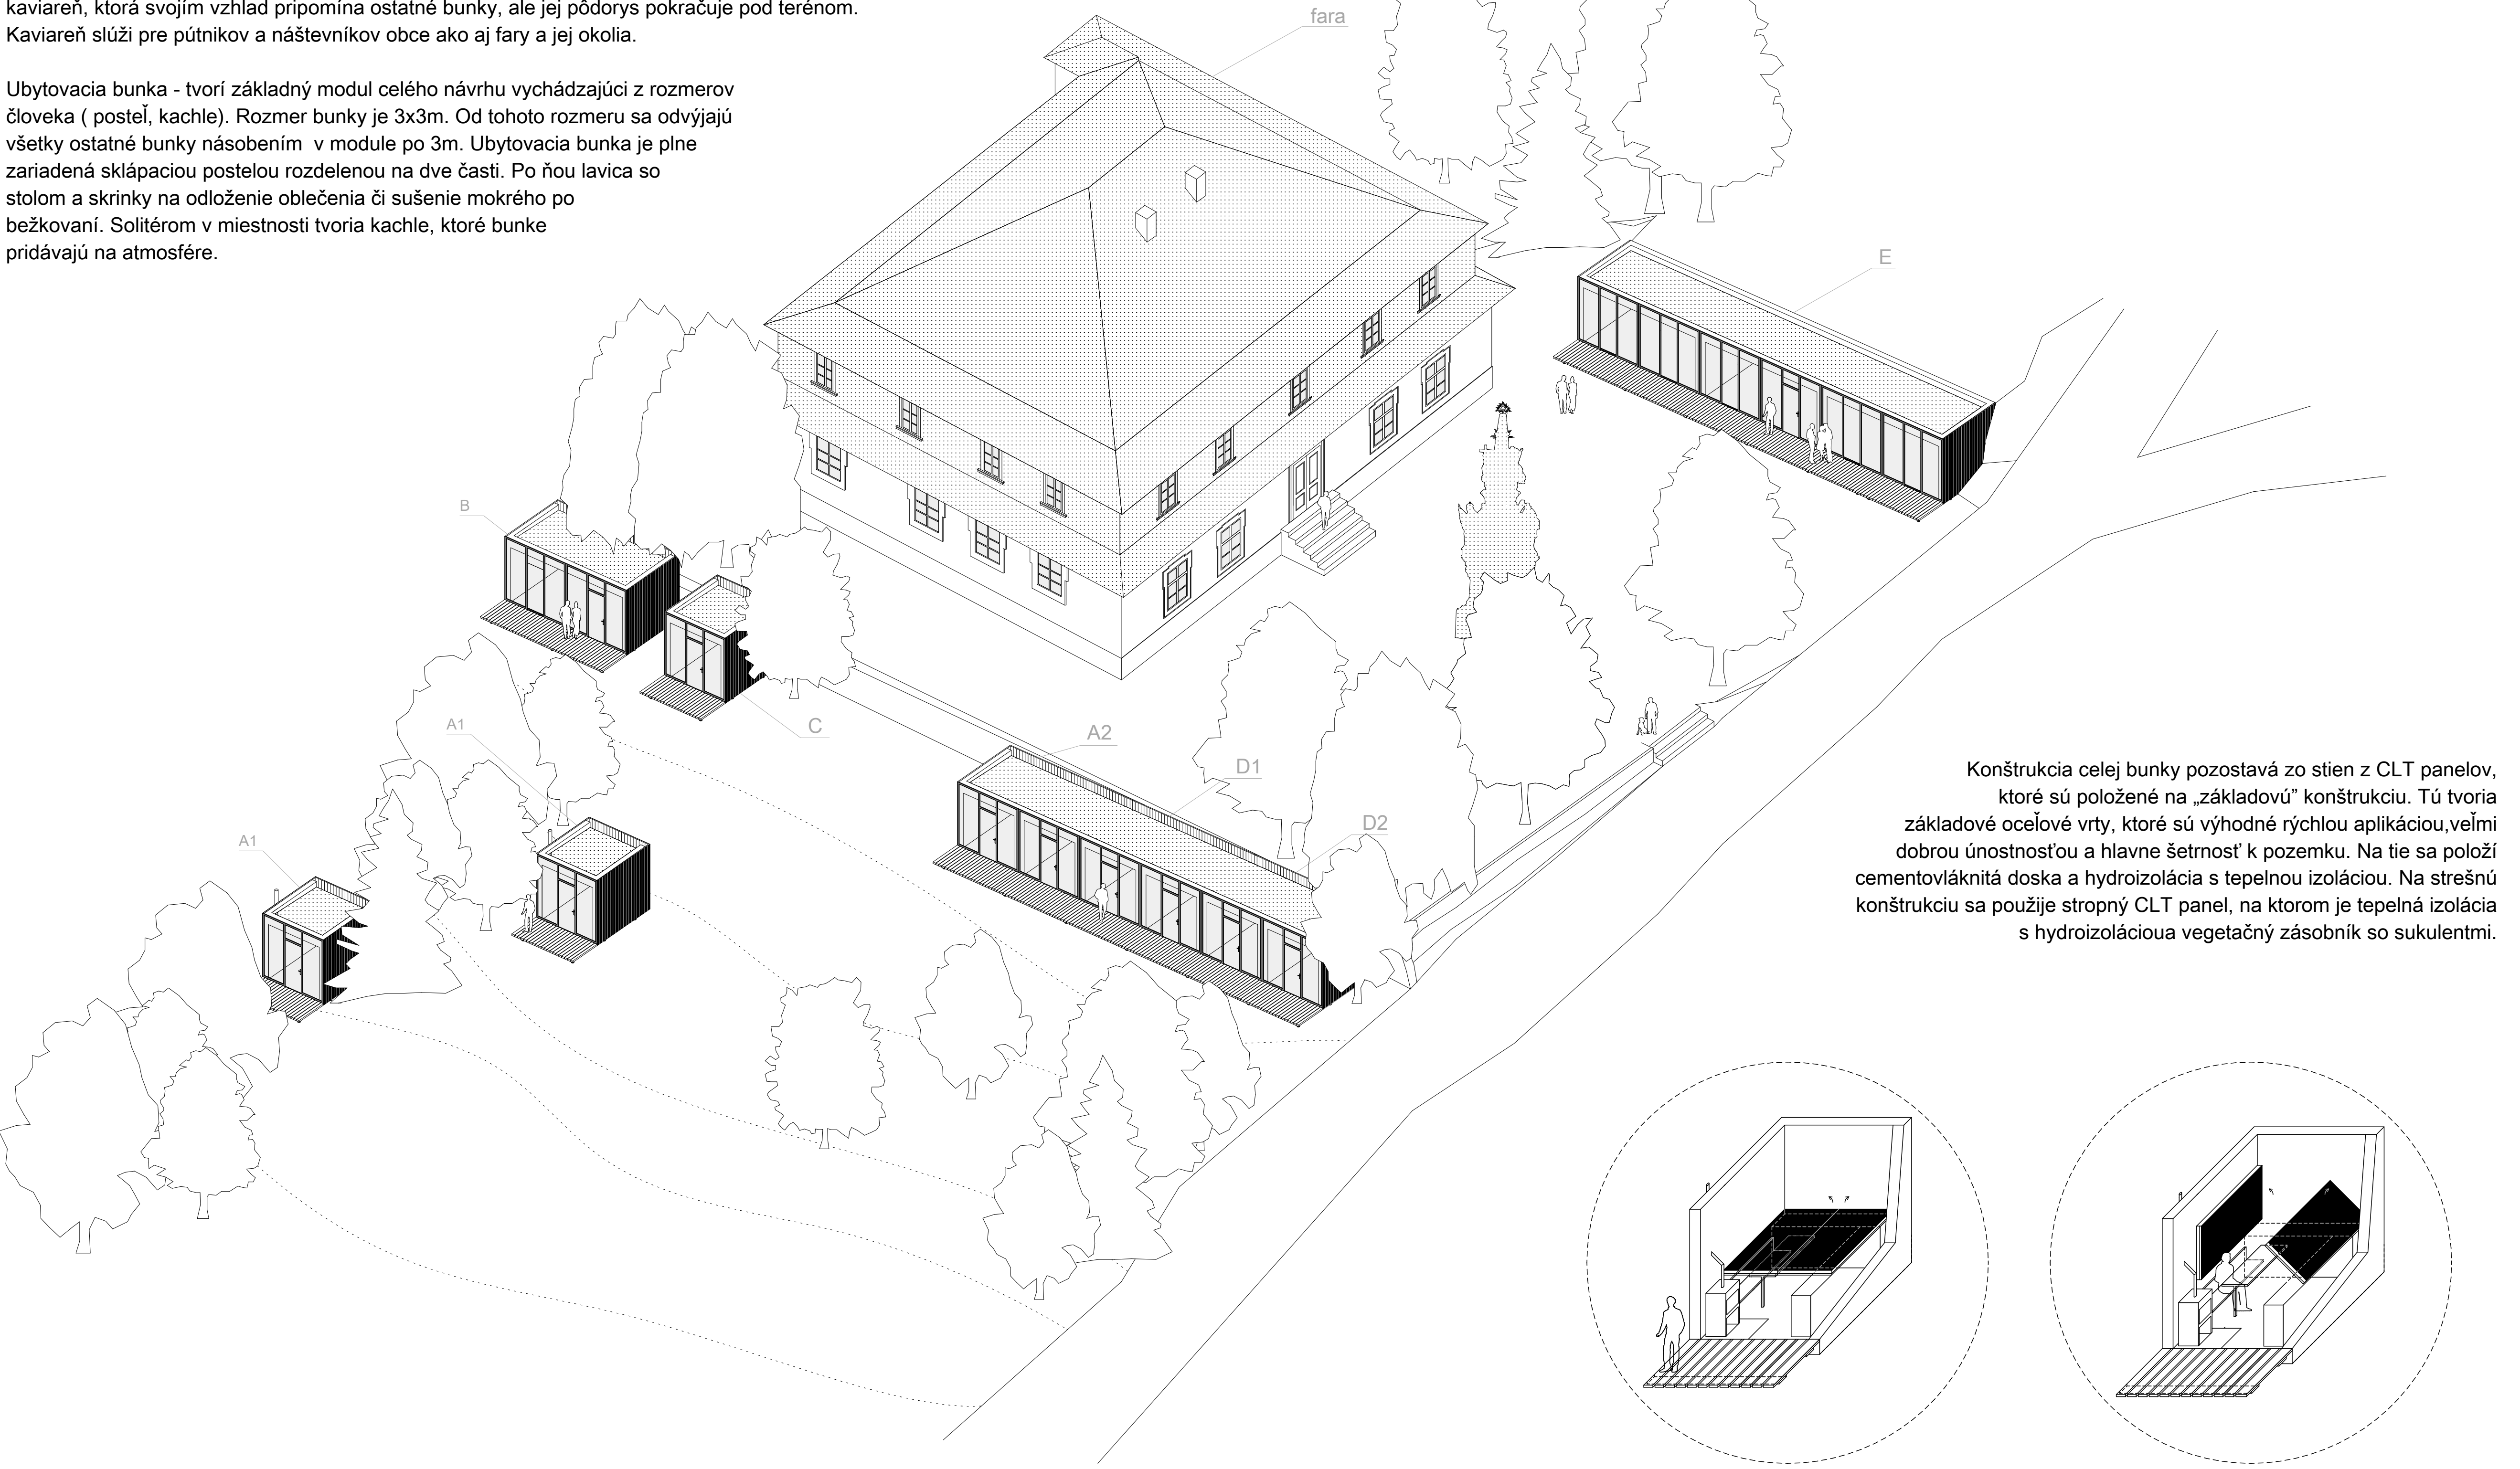

PŮDORYSY A REZY NAVRHOVANÝCH BUNIEK

1 3 6m

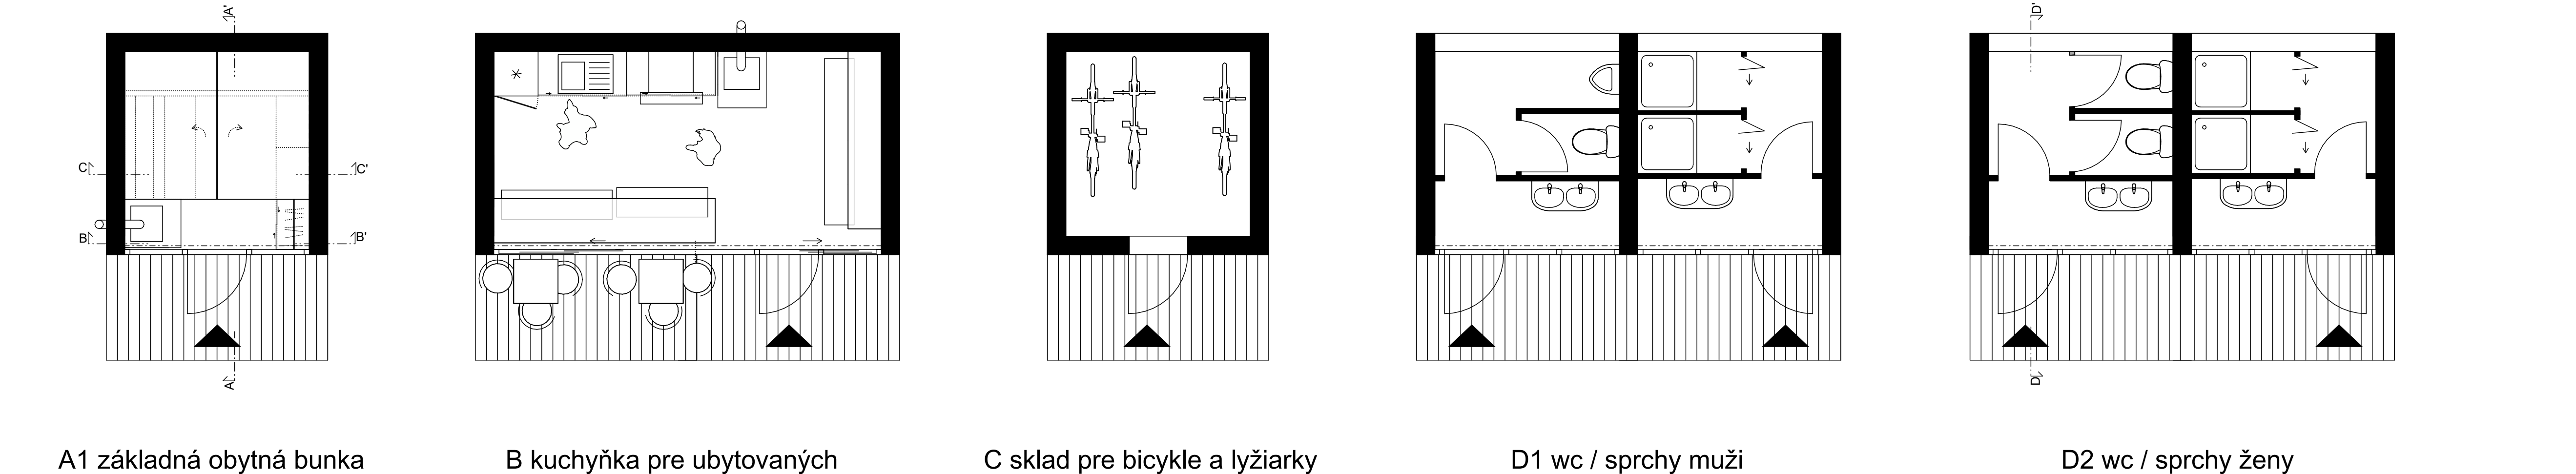


A1 základná obytná bunka

B kuchynka pre ubytovaných

C sklad pre bicykle a lyžiarky


D1 wc / sprchy muži

D2 wc / sprchy ženy

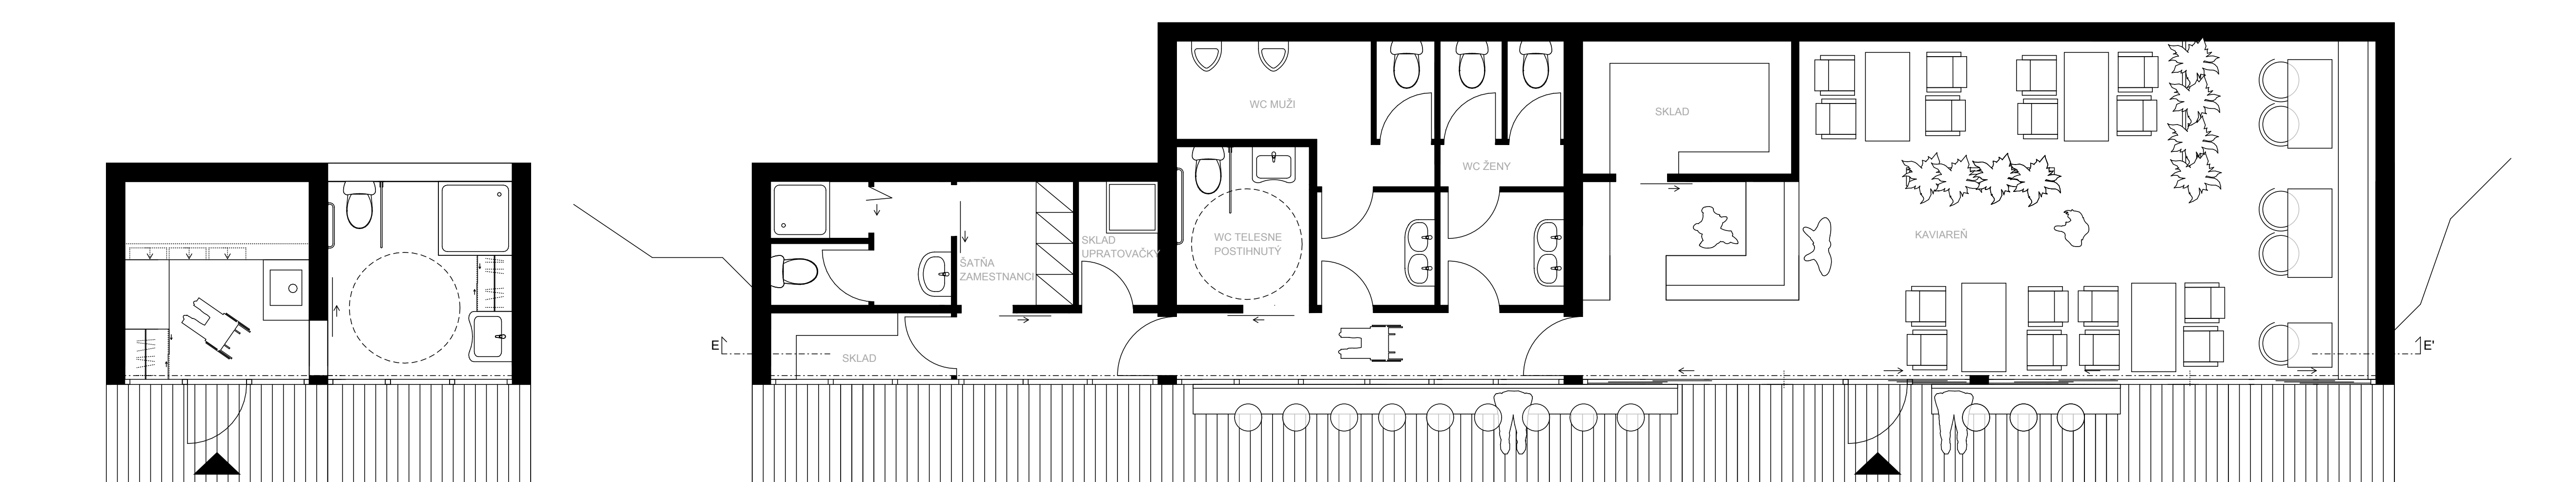

A2 bezbarierové ubytovanie

E kaviareň na predpoli fary

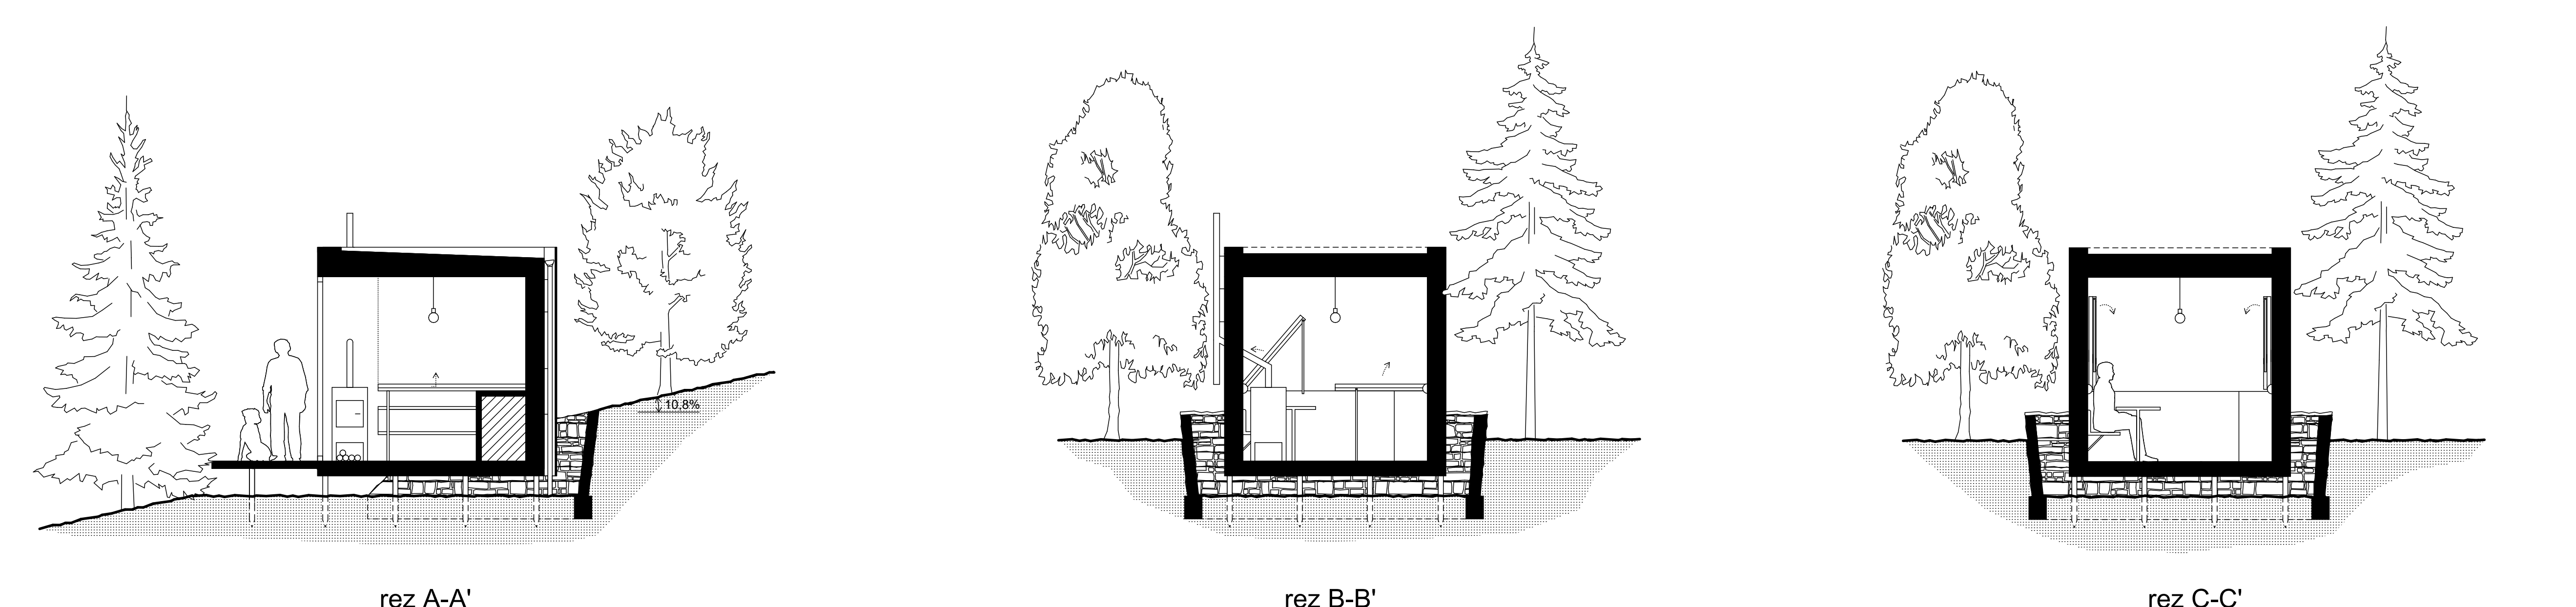

rez A-A'

rez B-B'

rez C-C'