


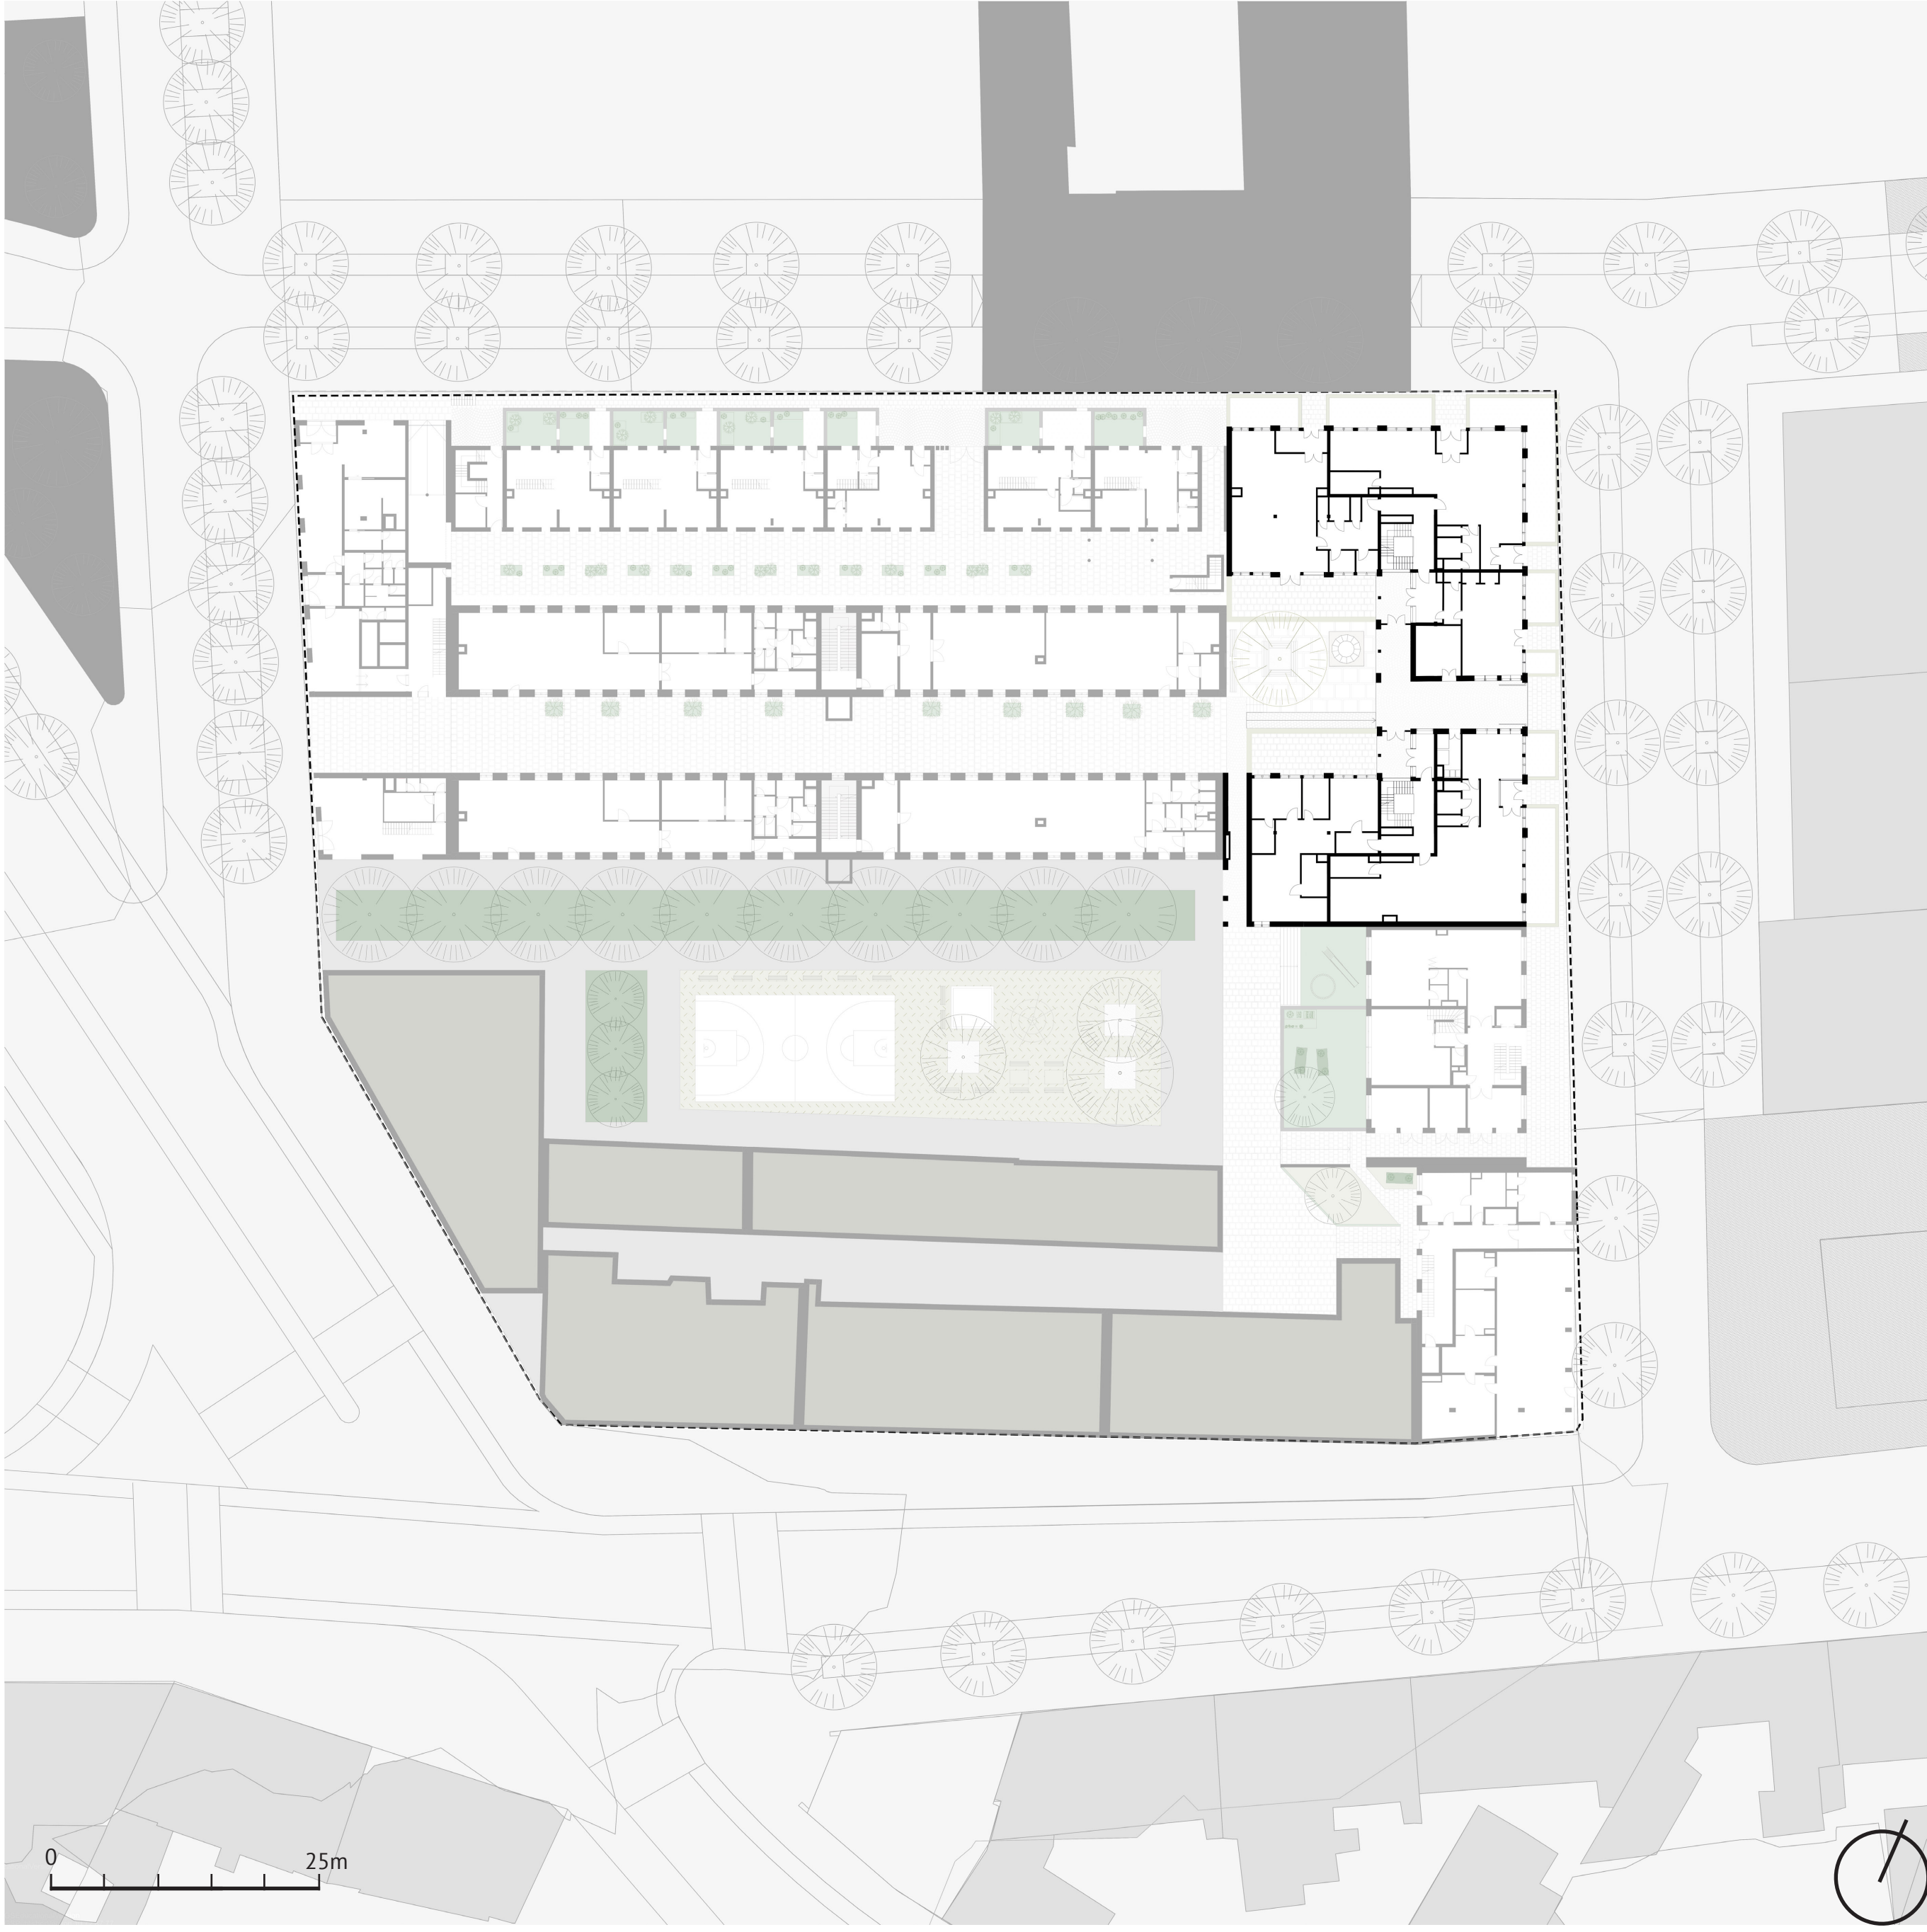


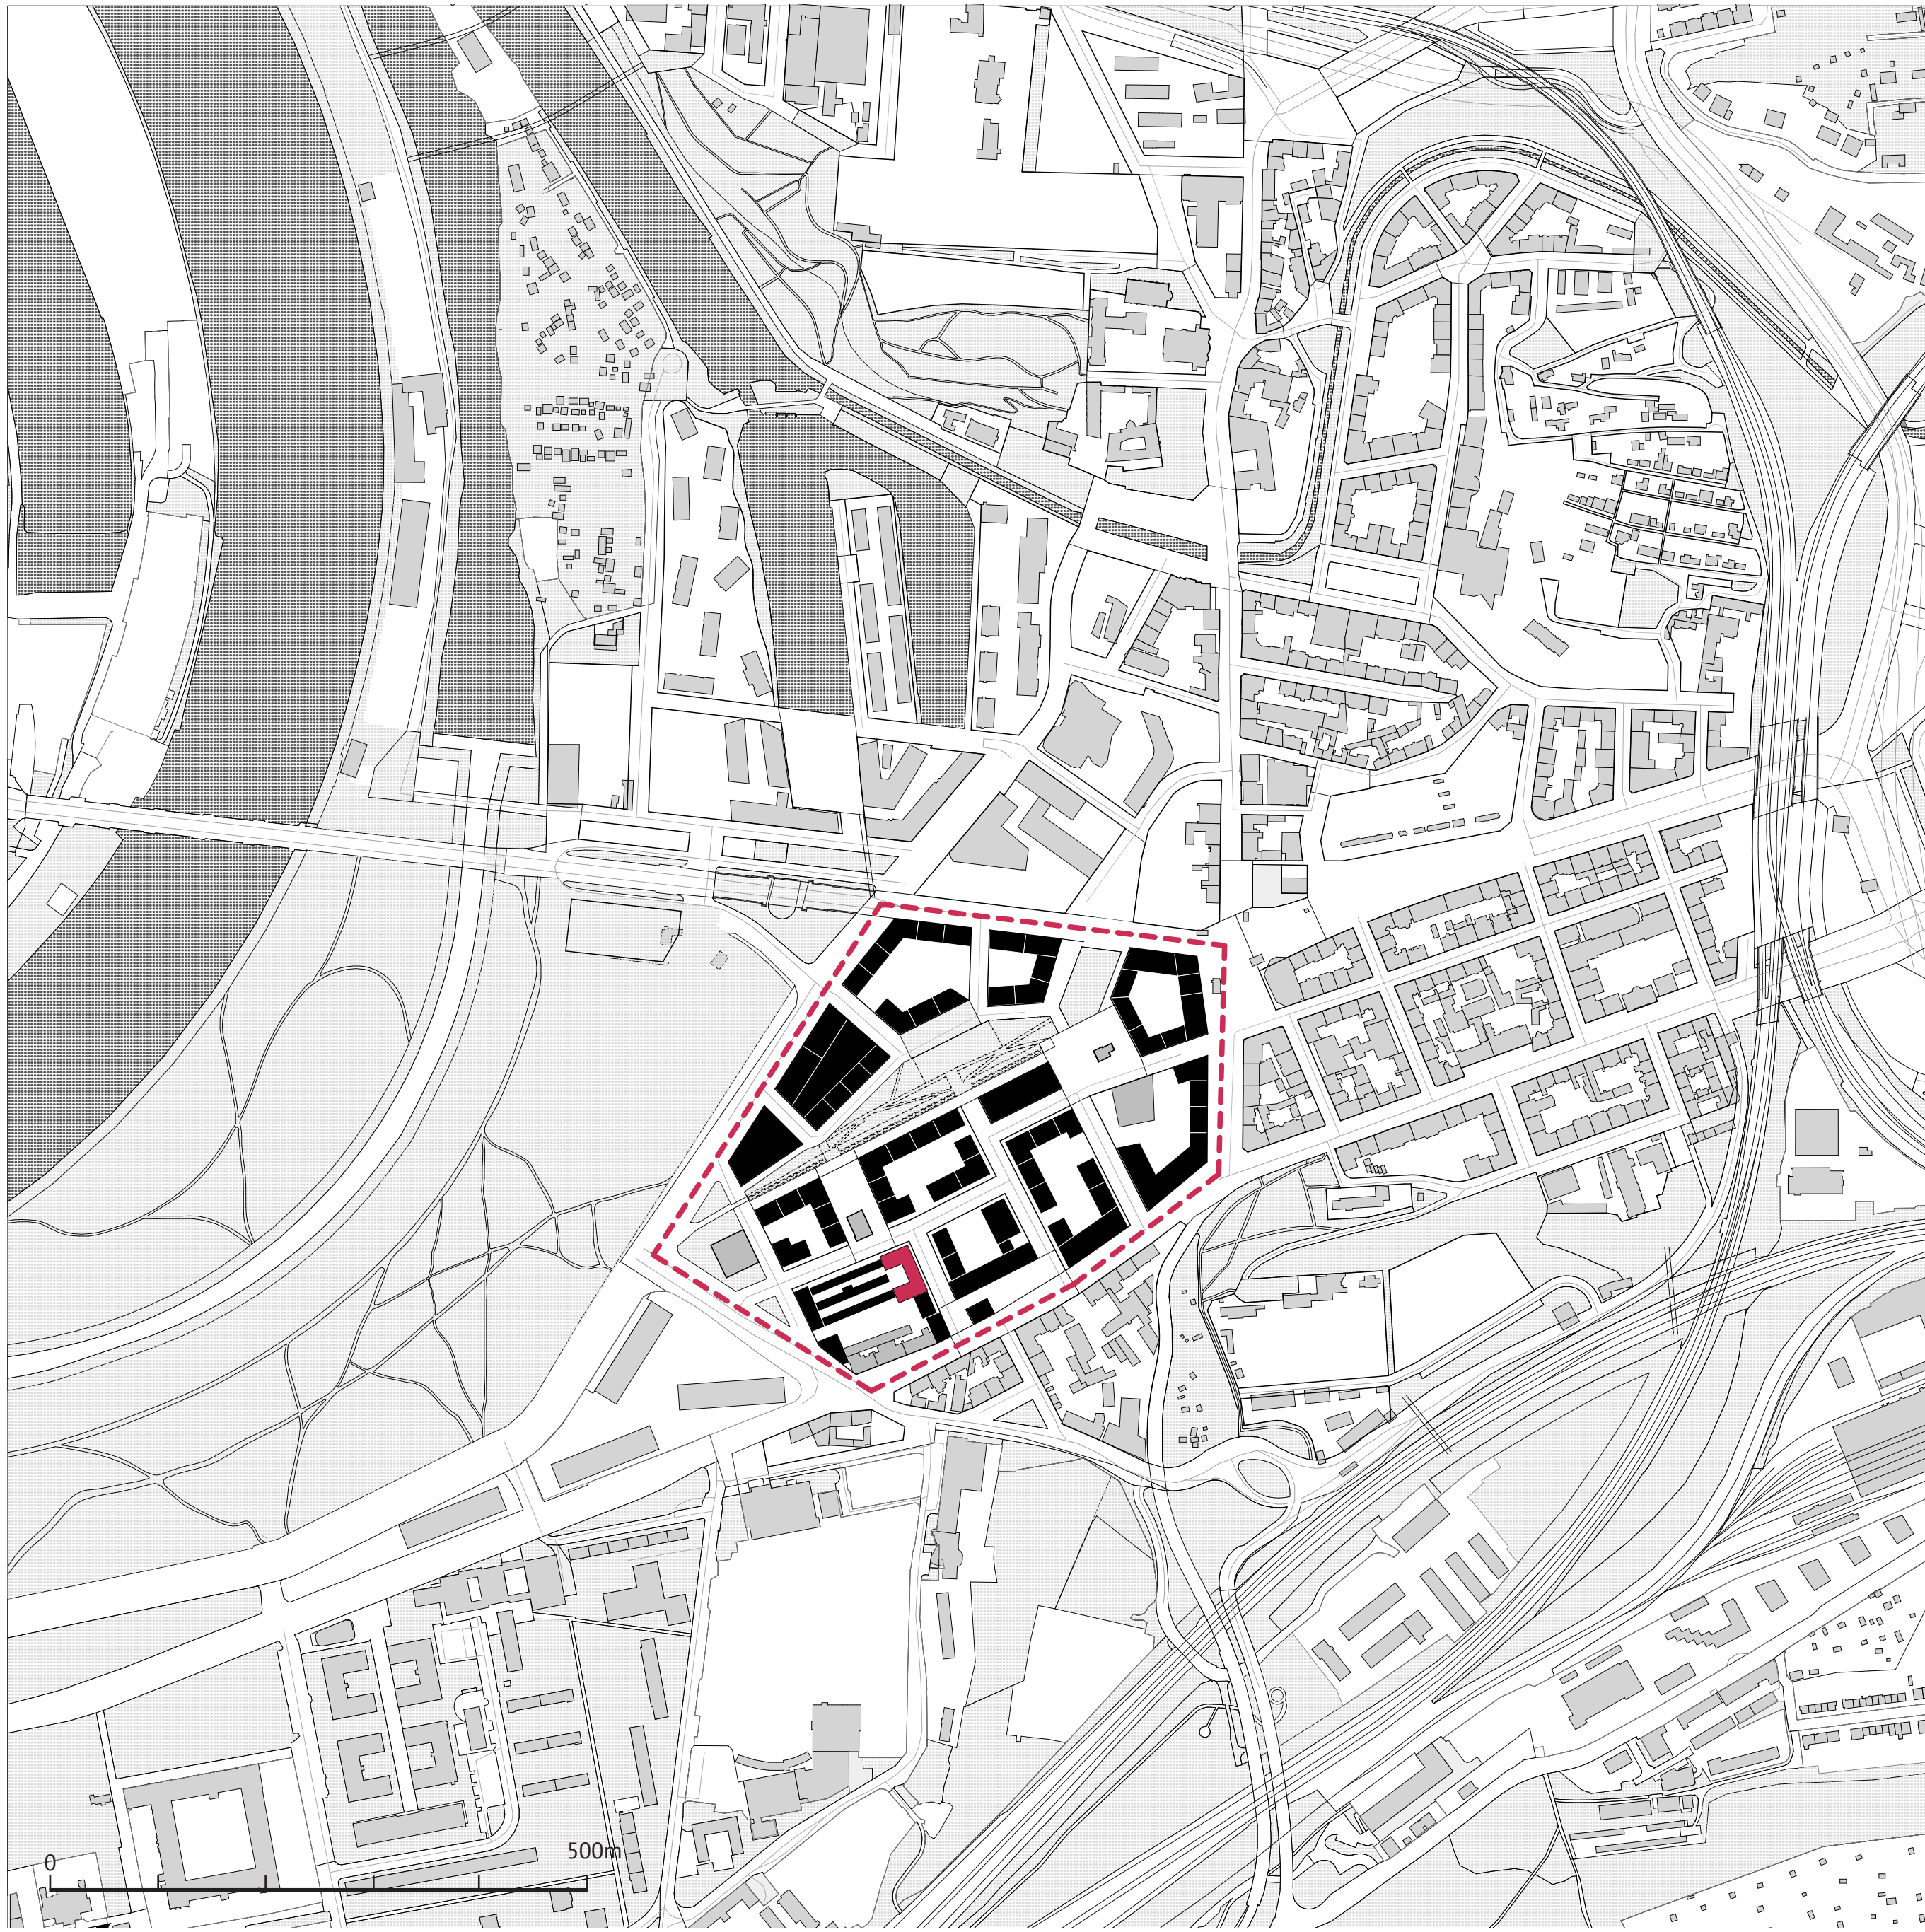


PALMOVKA - PENTAGON

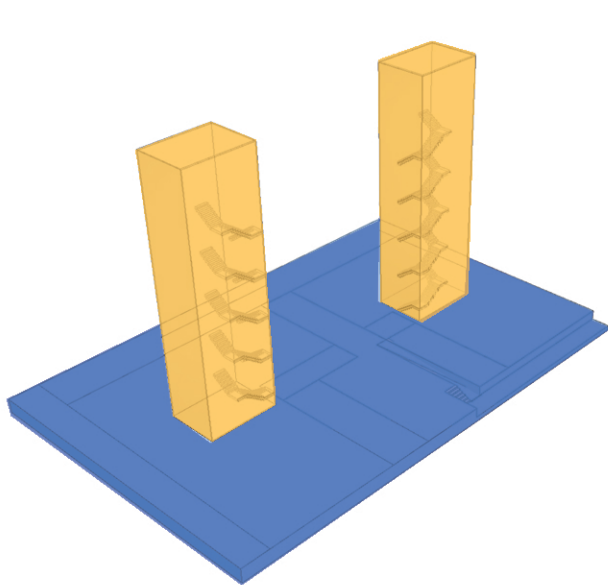


2 komunikační jádra

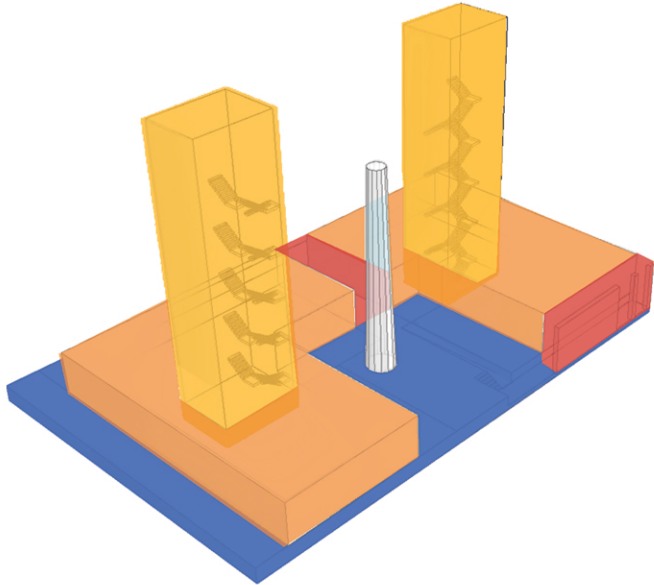


parter + průchody

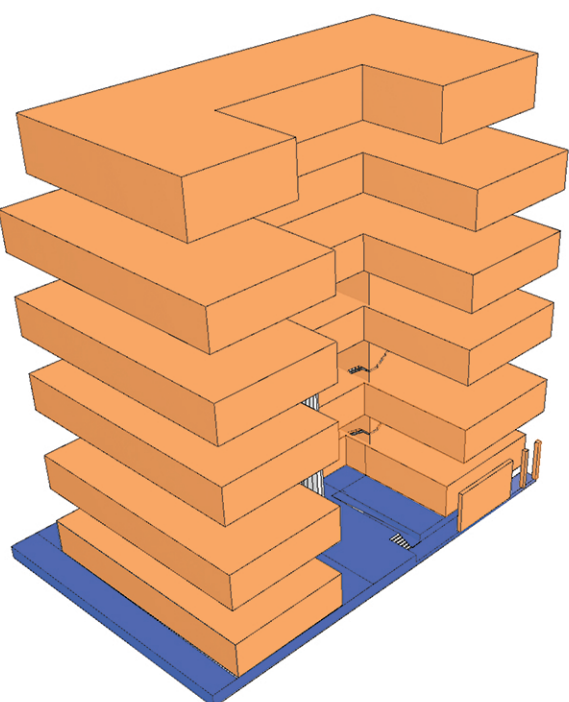


patra: 5+1, kv. 4,1m

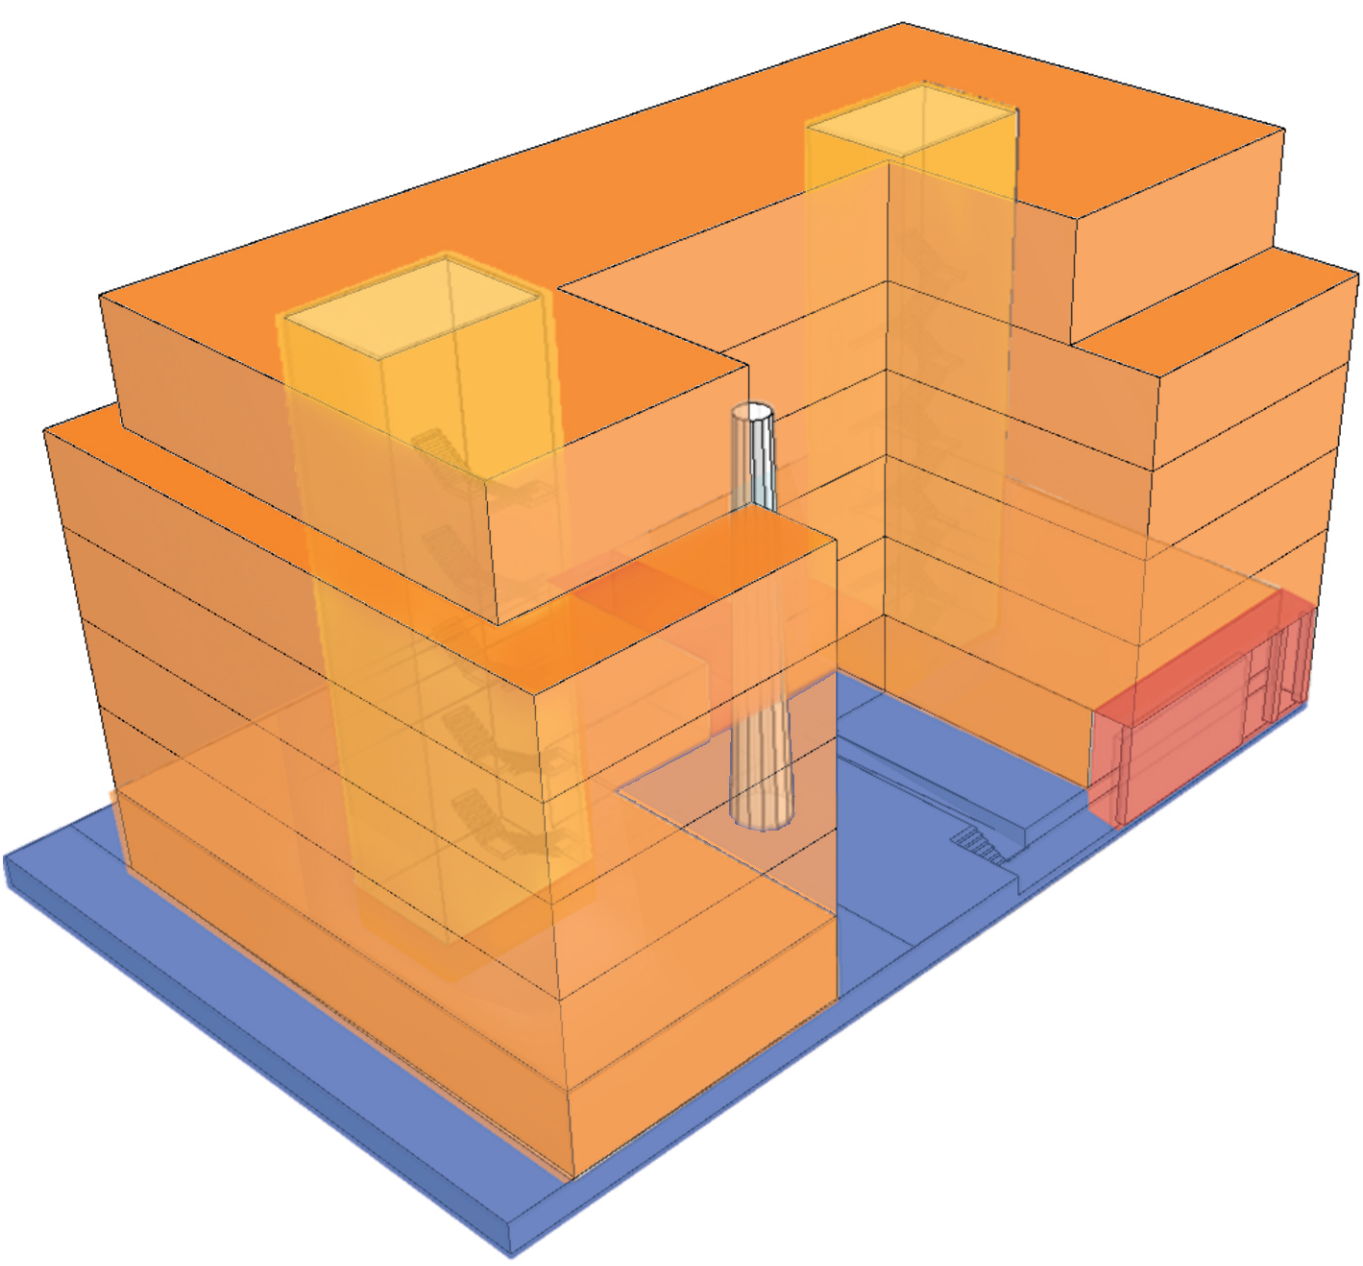

0 5m

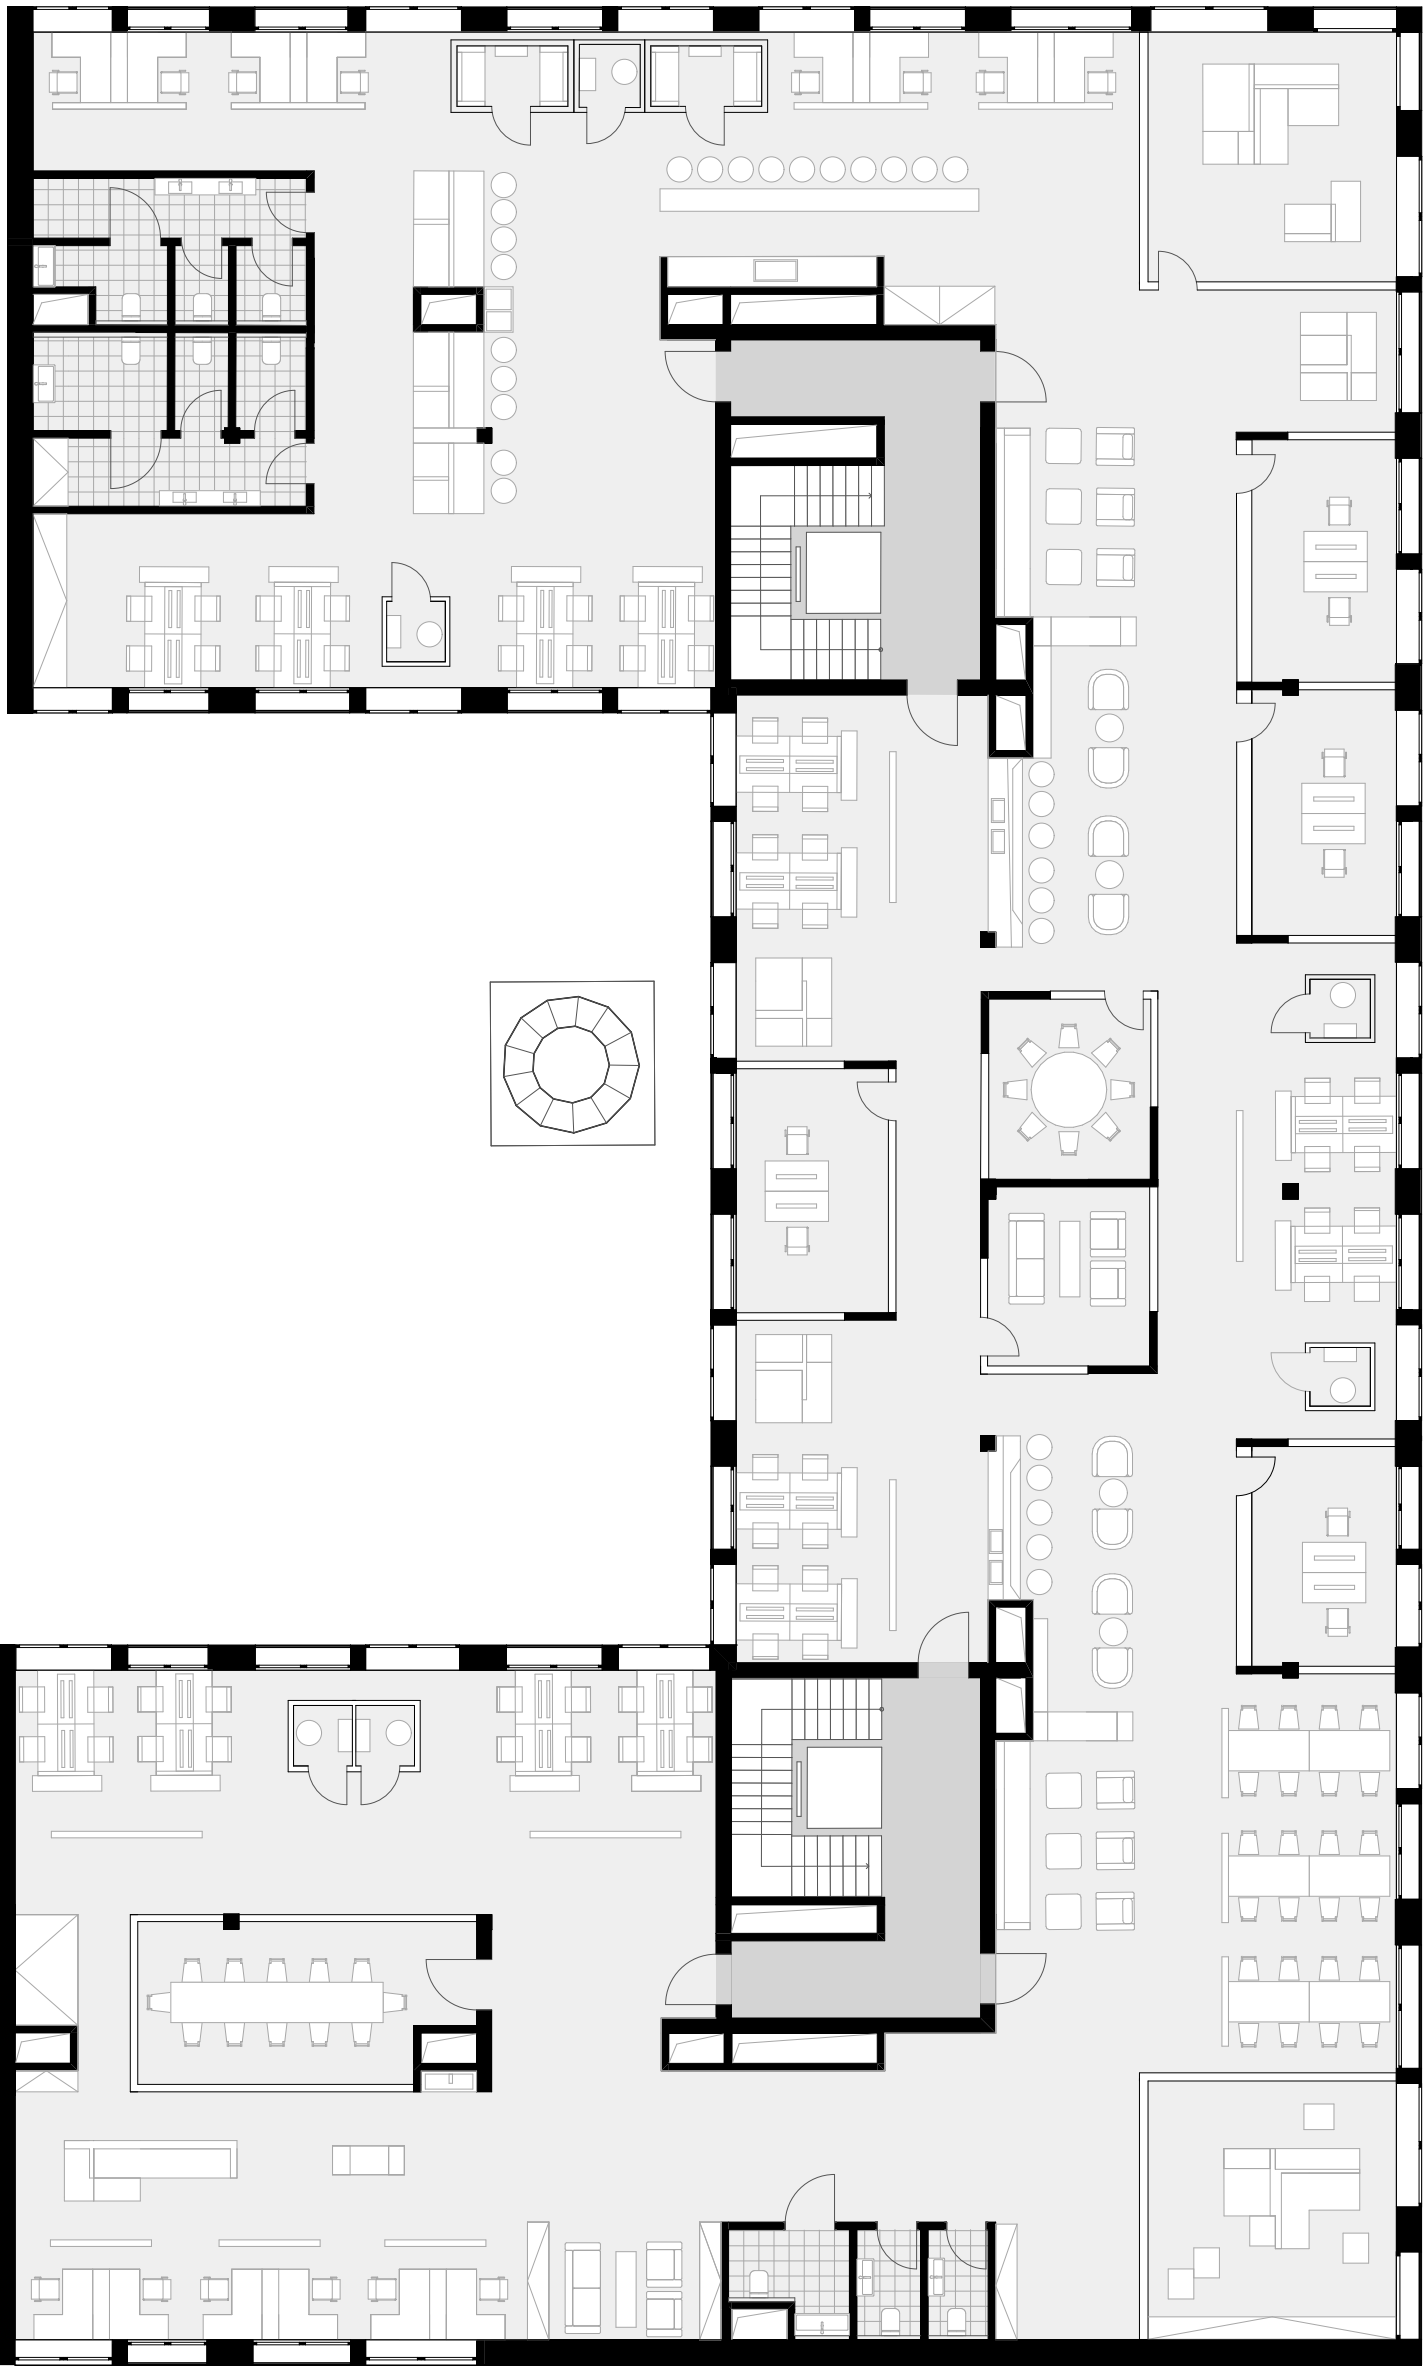

0 5m

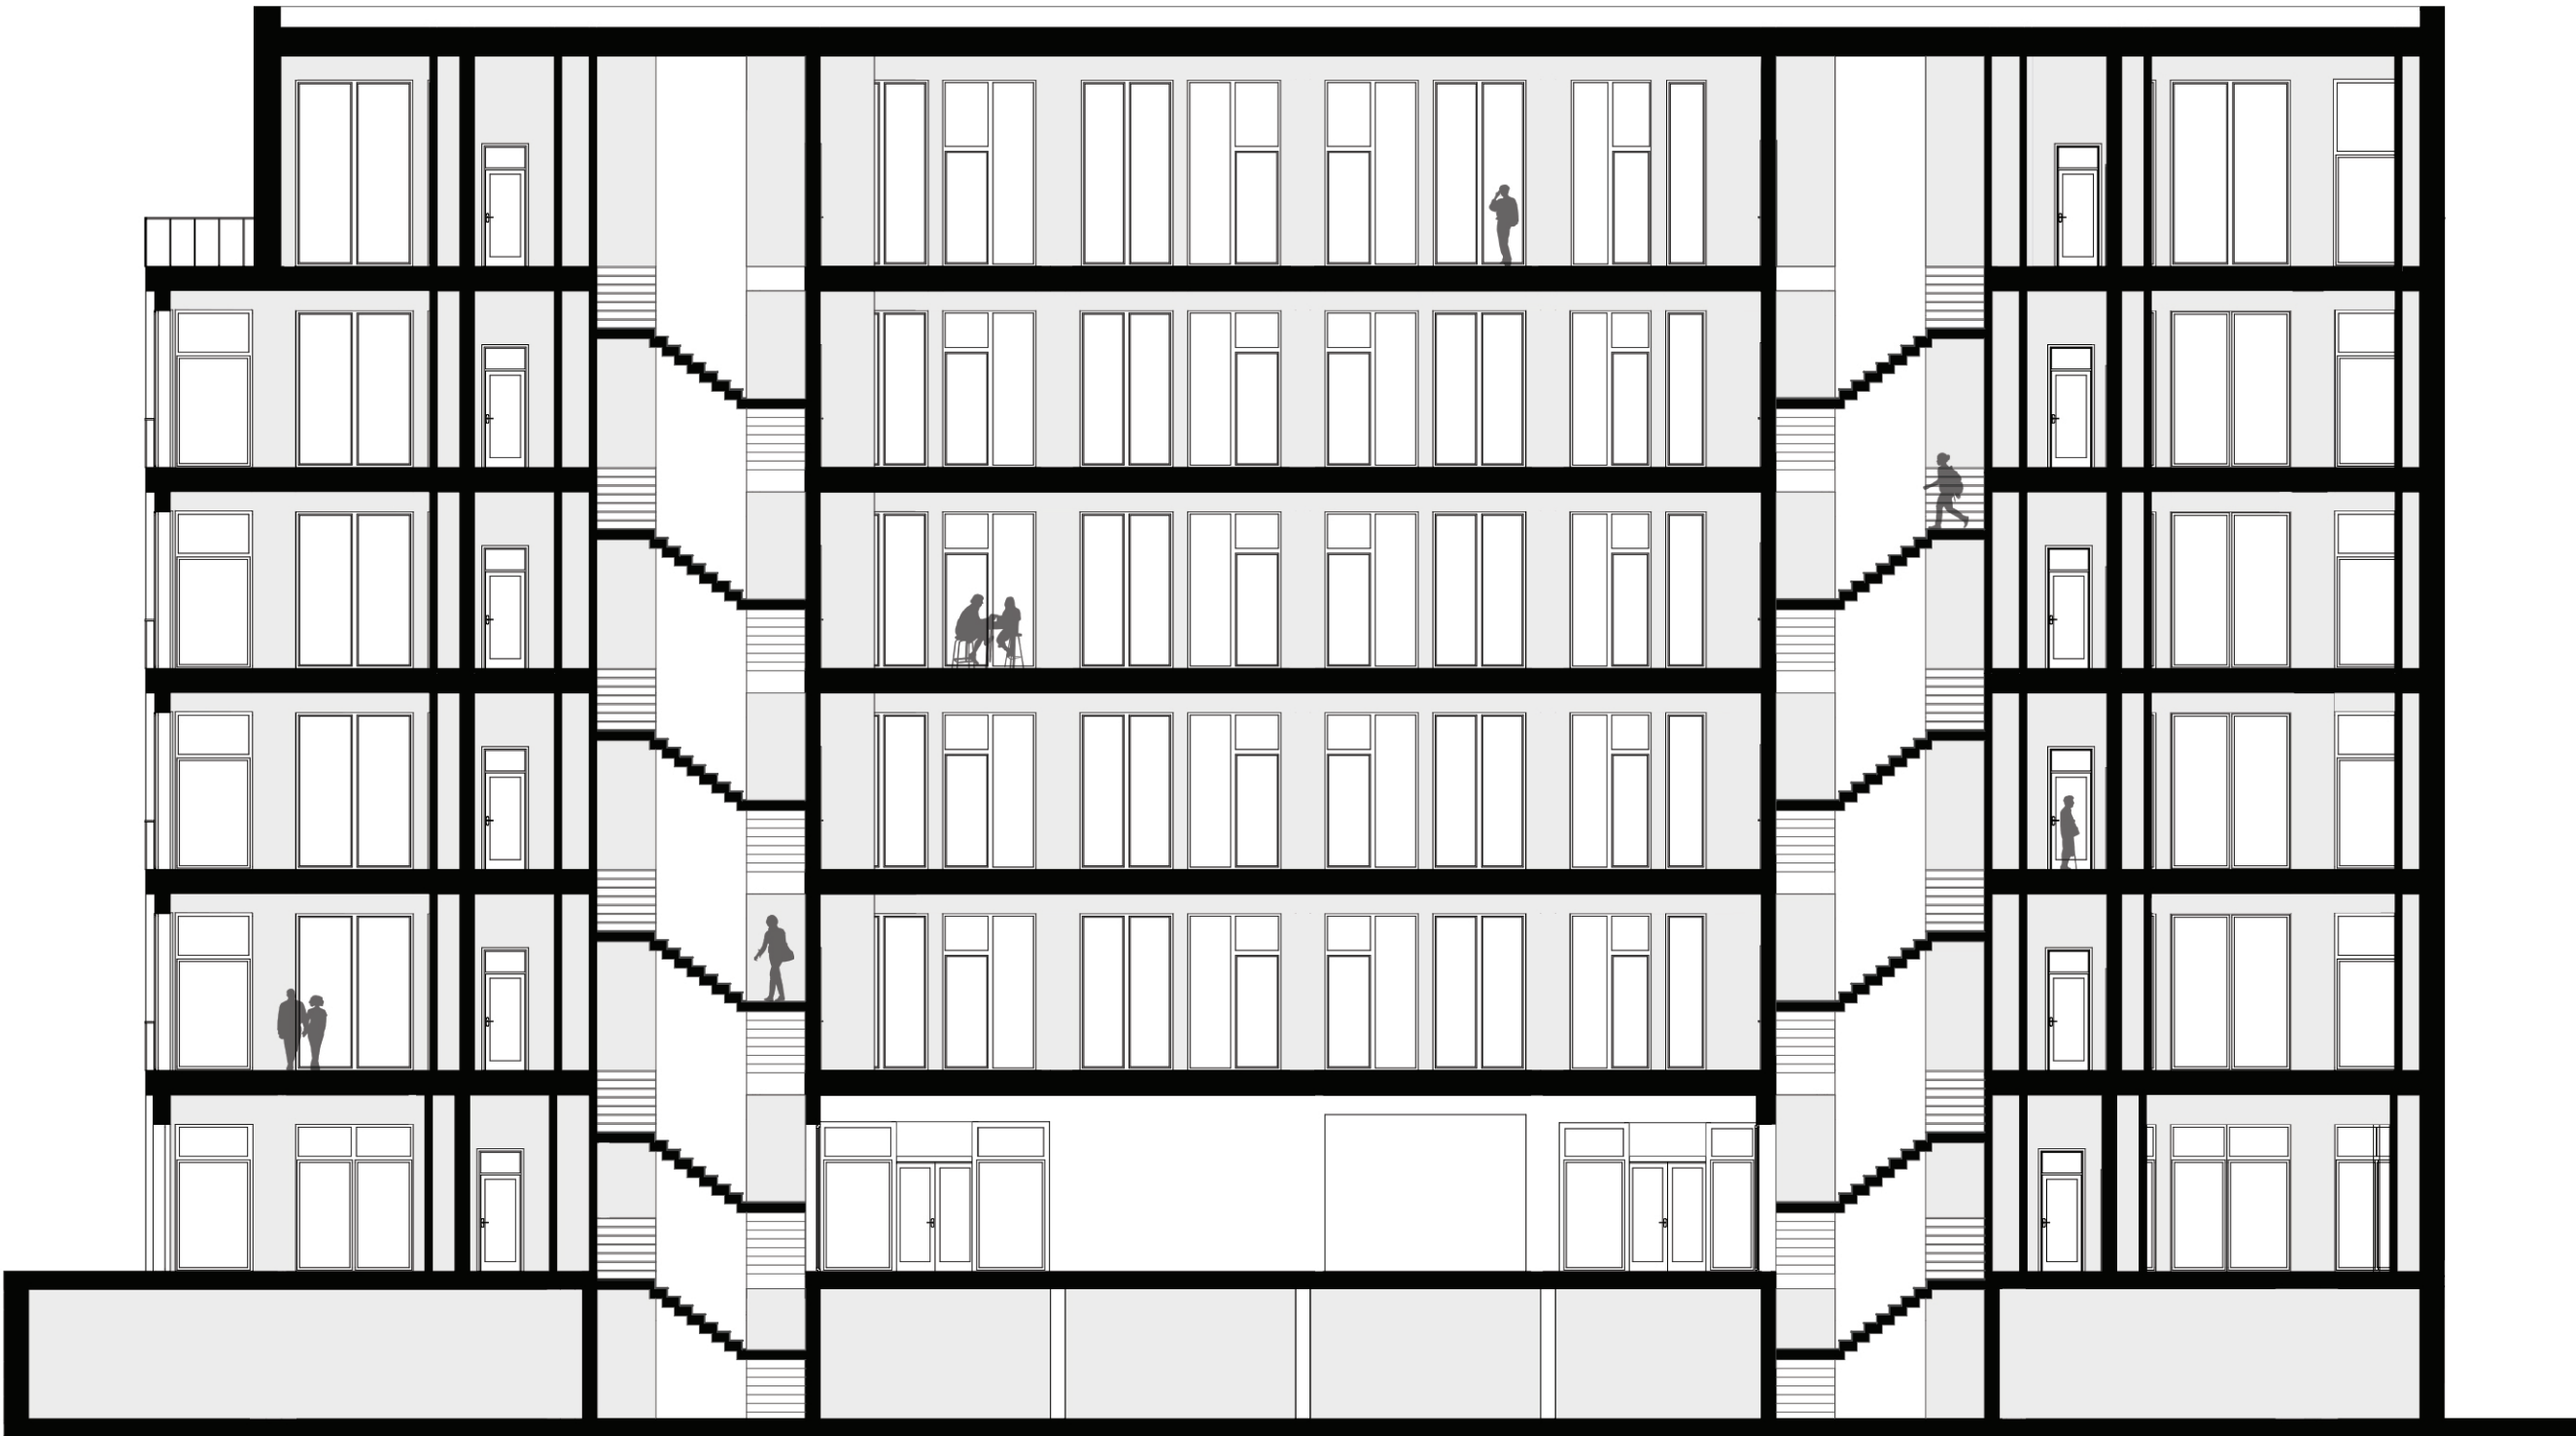

0 5m