

PORTFOLIO | ATOS | ČVUT FA

KATEŘINA DUCHÁČKOVÁ


4. SEMESTR

ATELIÉR PLICKA – ŠKRNA




ADMINISTRATIVNÍ BUDOVA


KATEŘINA DUCHÁČKOVÁ | ATOS | 4.SEMESTR

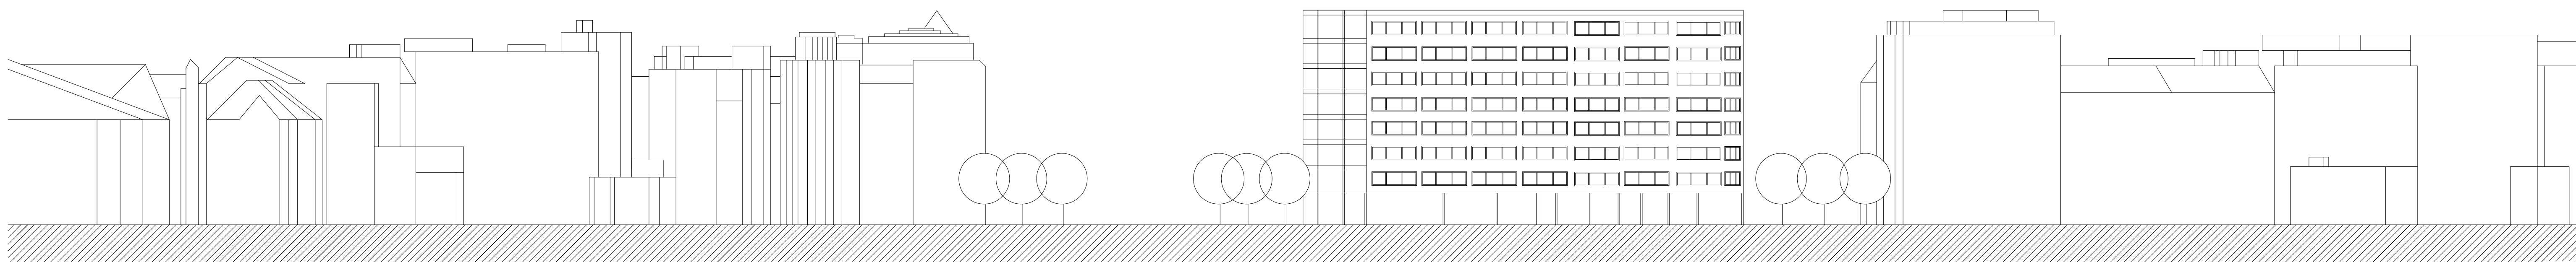


JIŽNÍ POHLED 1:500

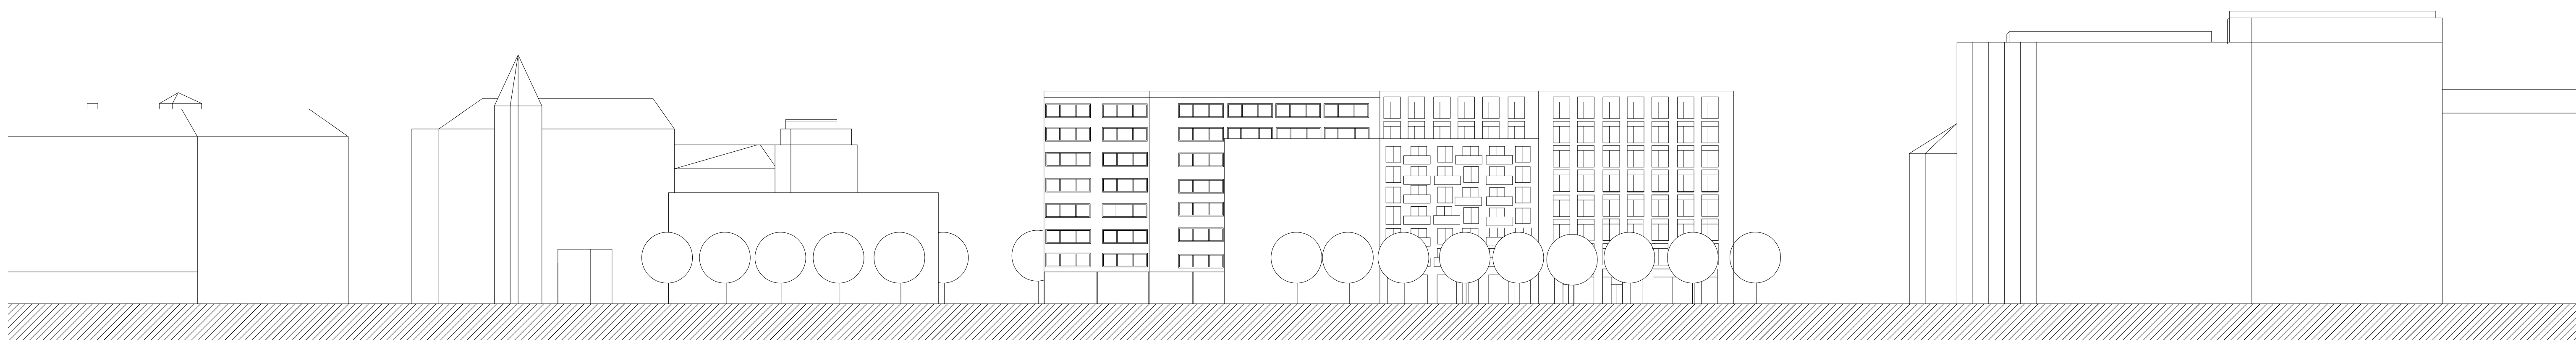

VÝCHODNÍ POHLED 1:500

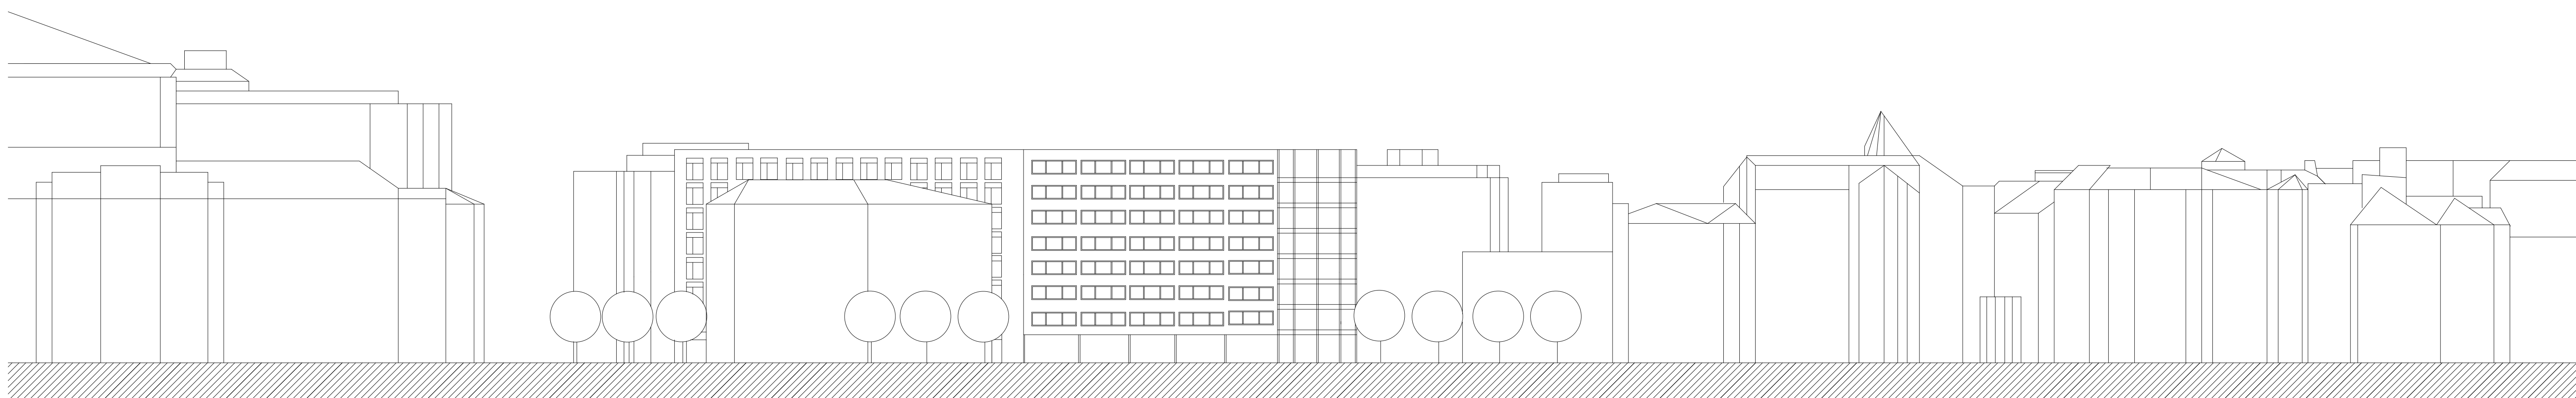


ZÁPADNÍ POHLED 1:500

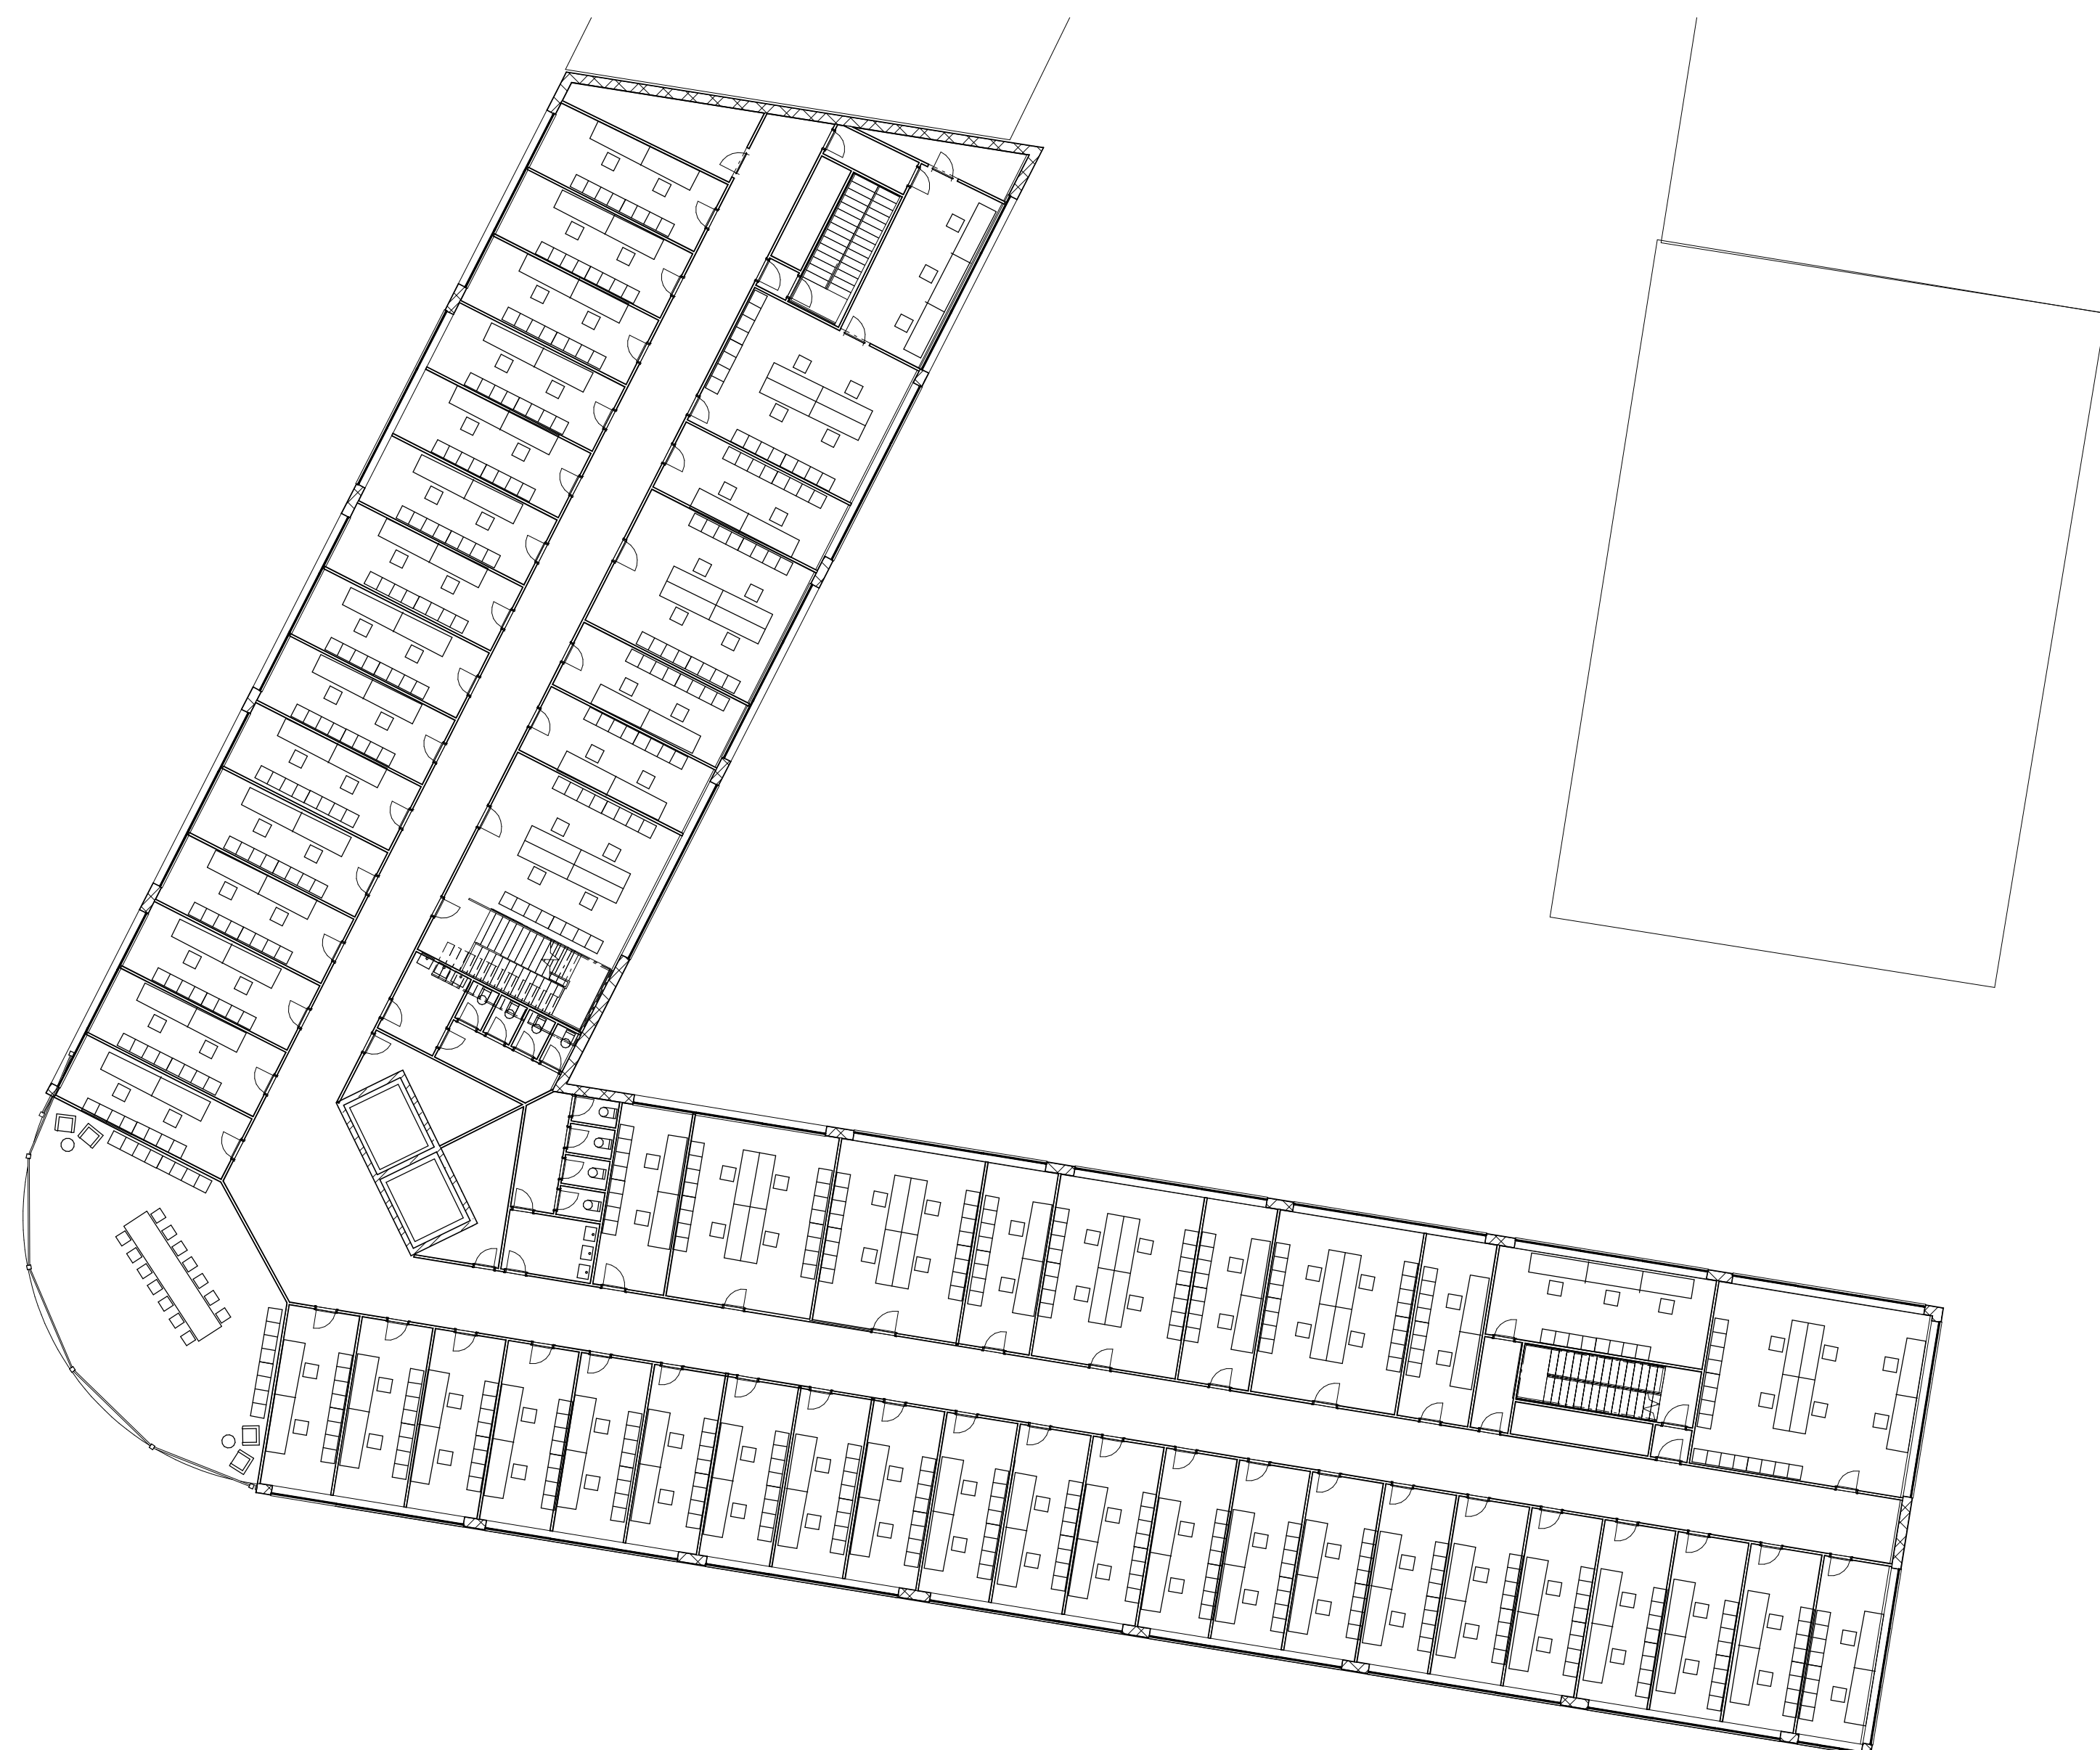


TYPICKÉ PODLAŽÍ 1:200



1.NP 1:200

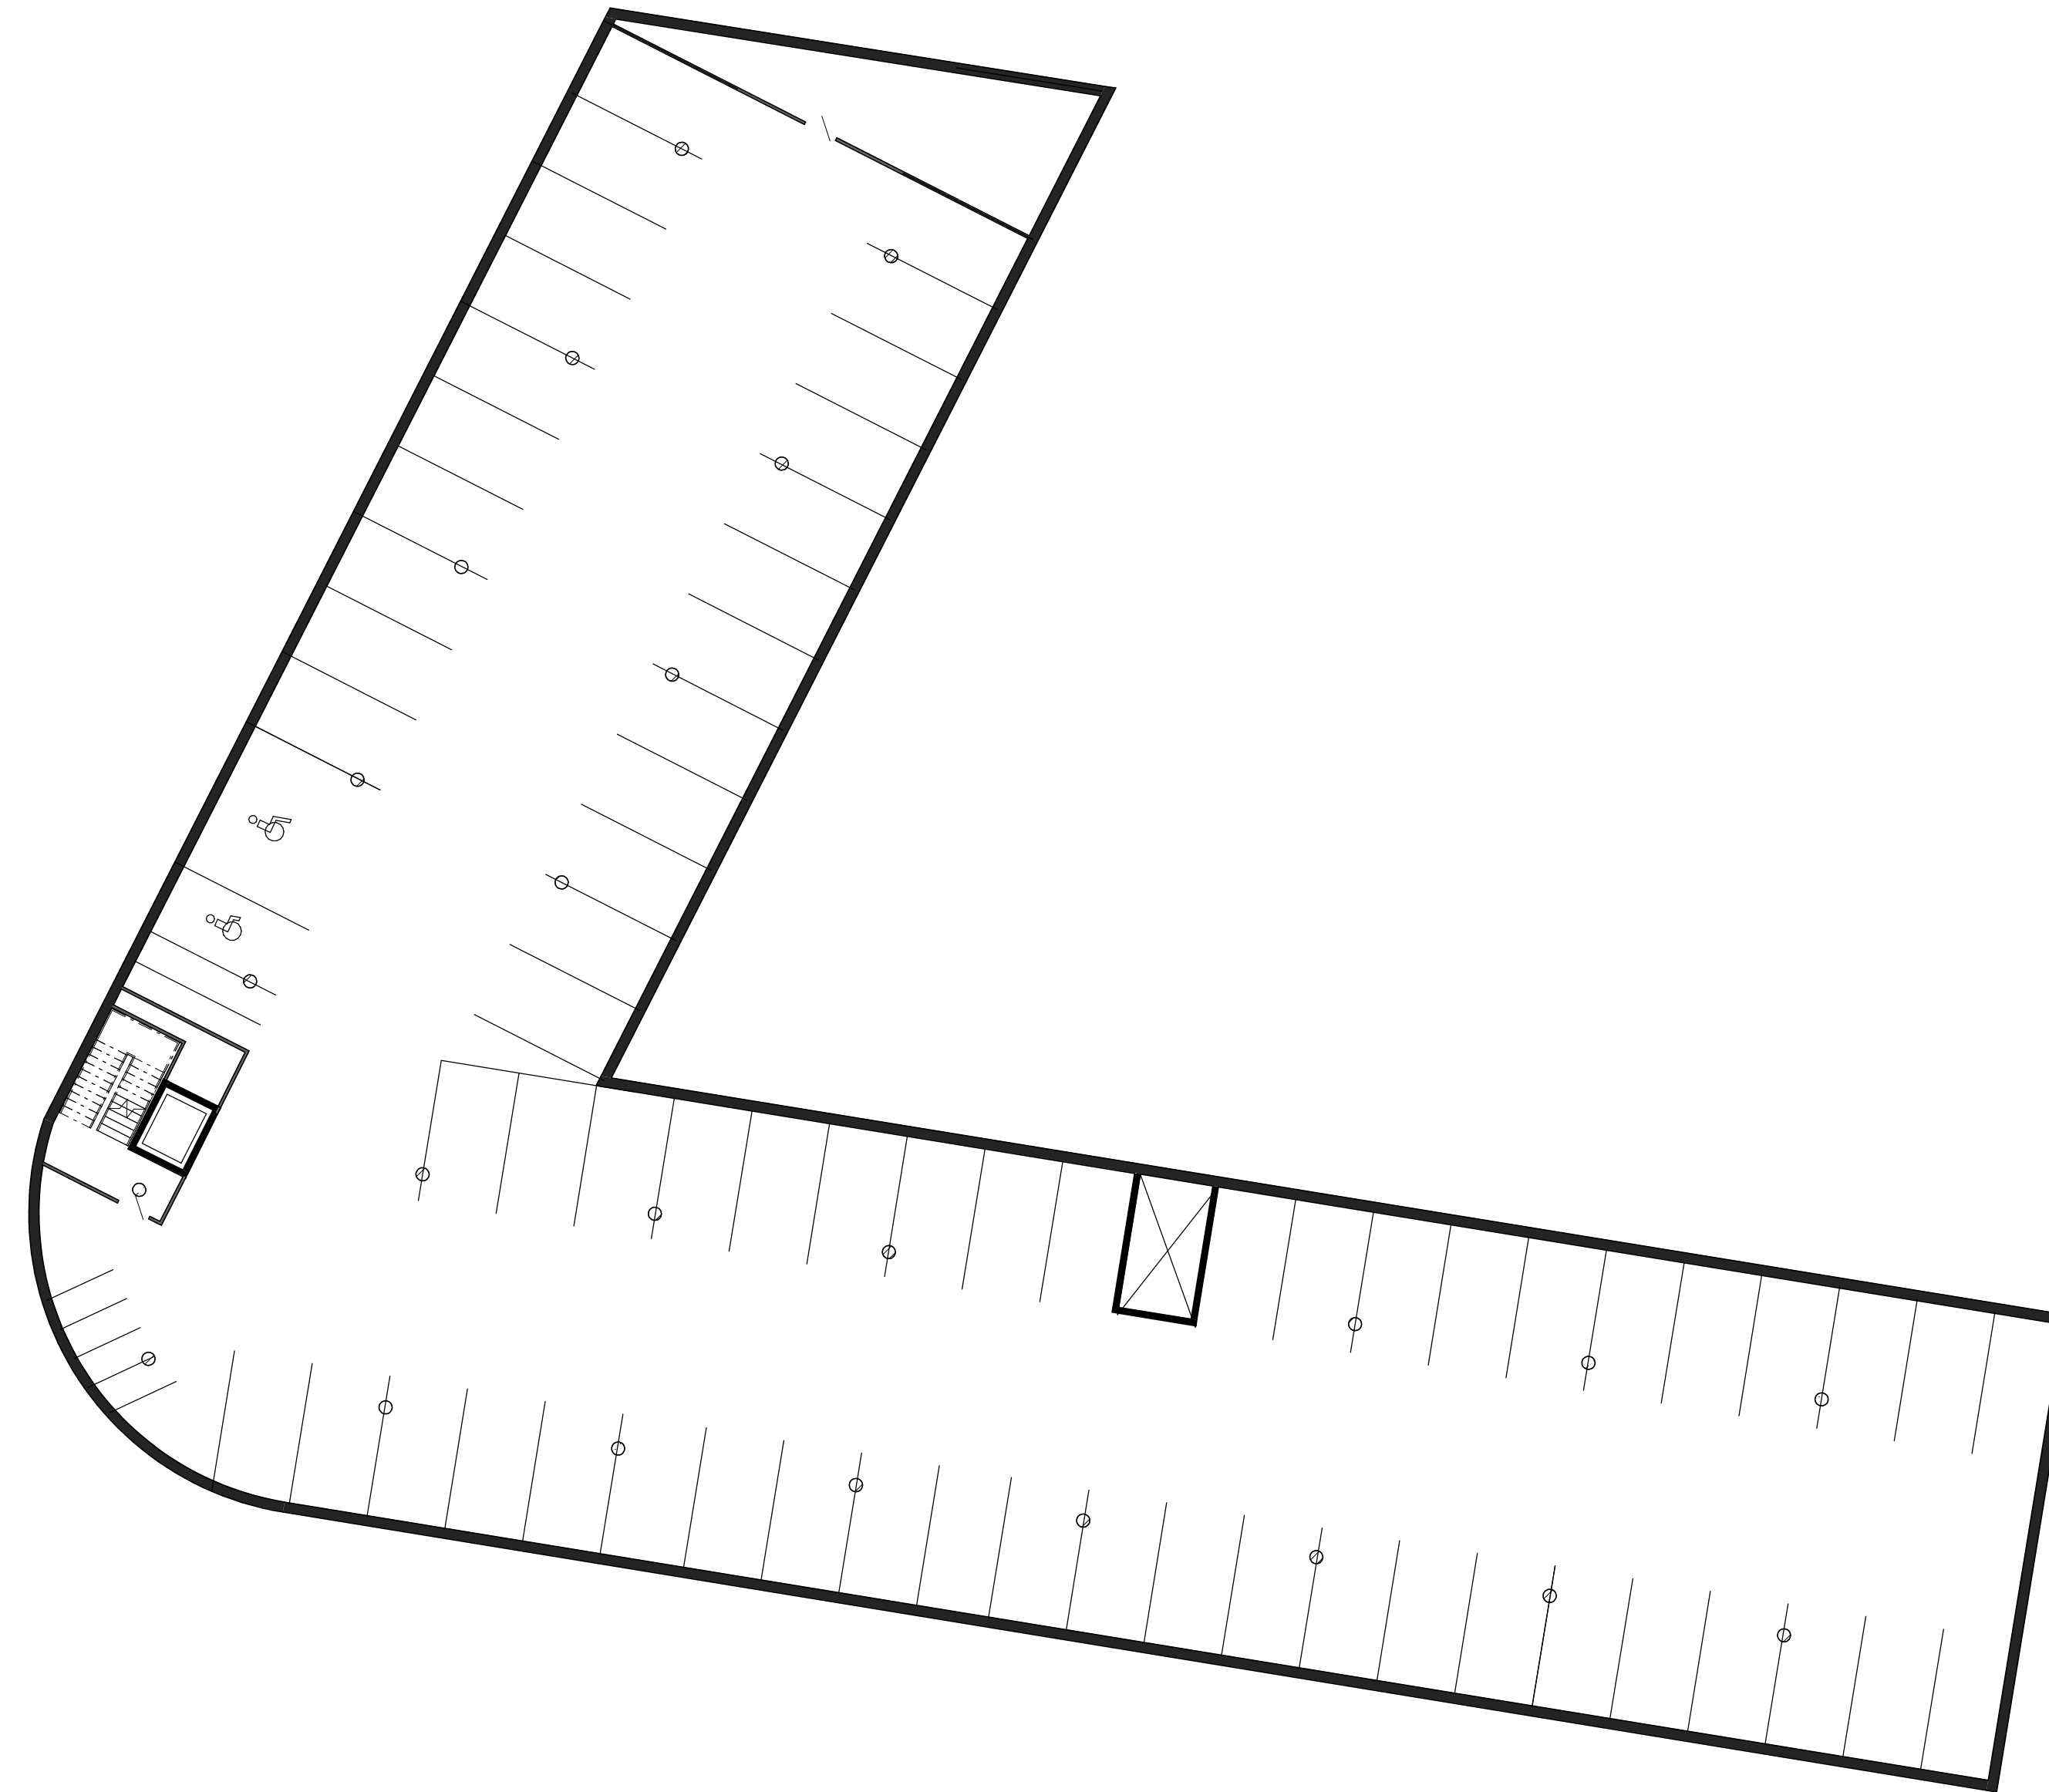

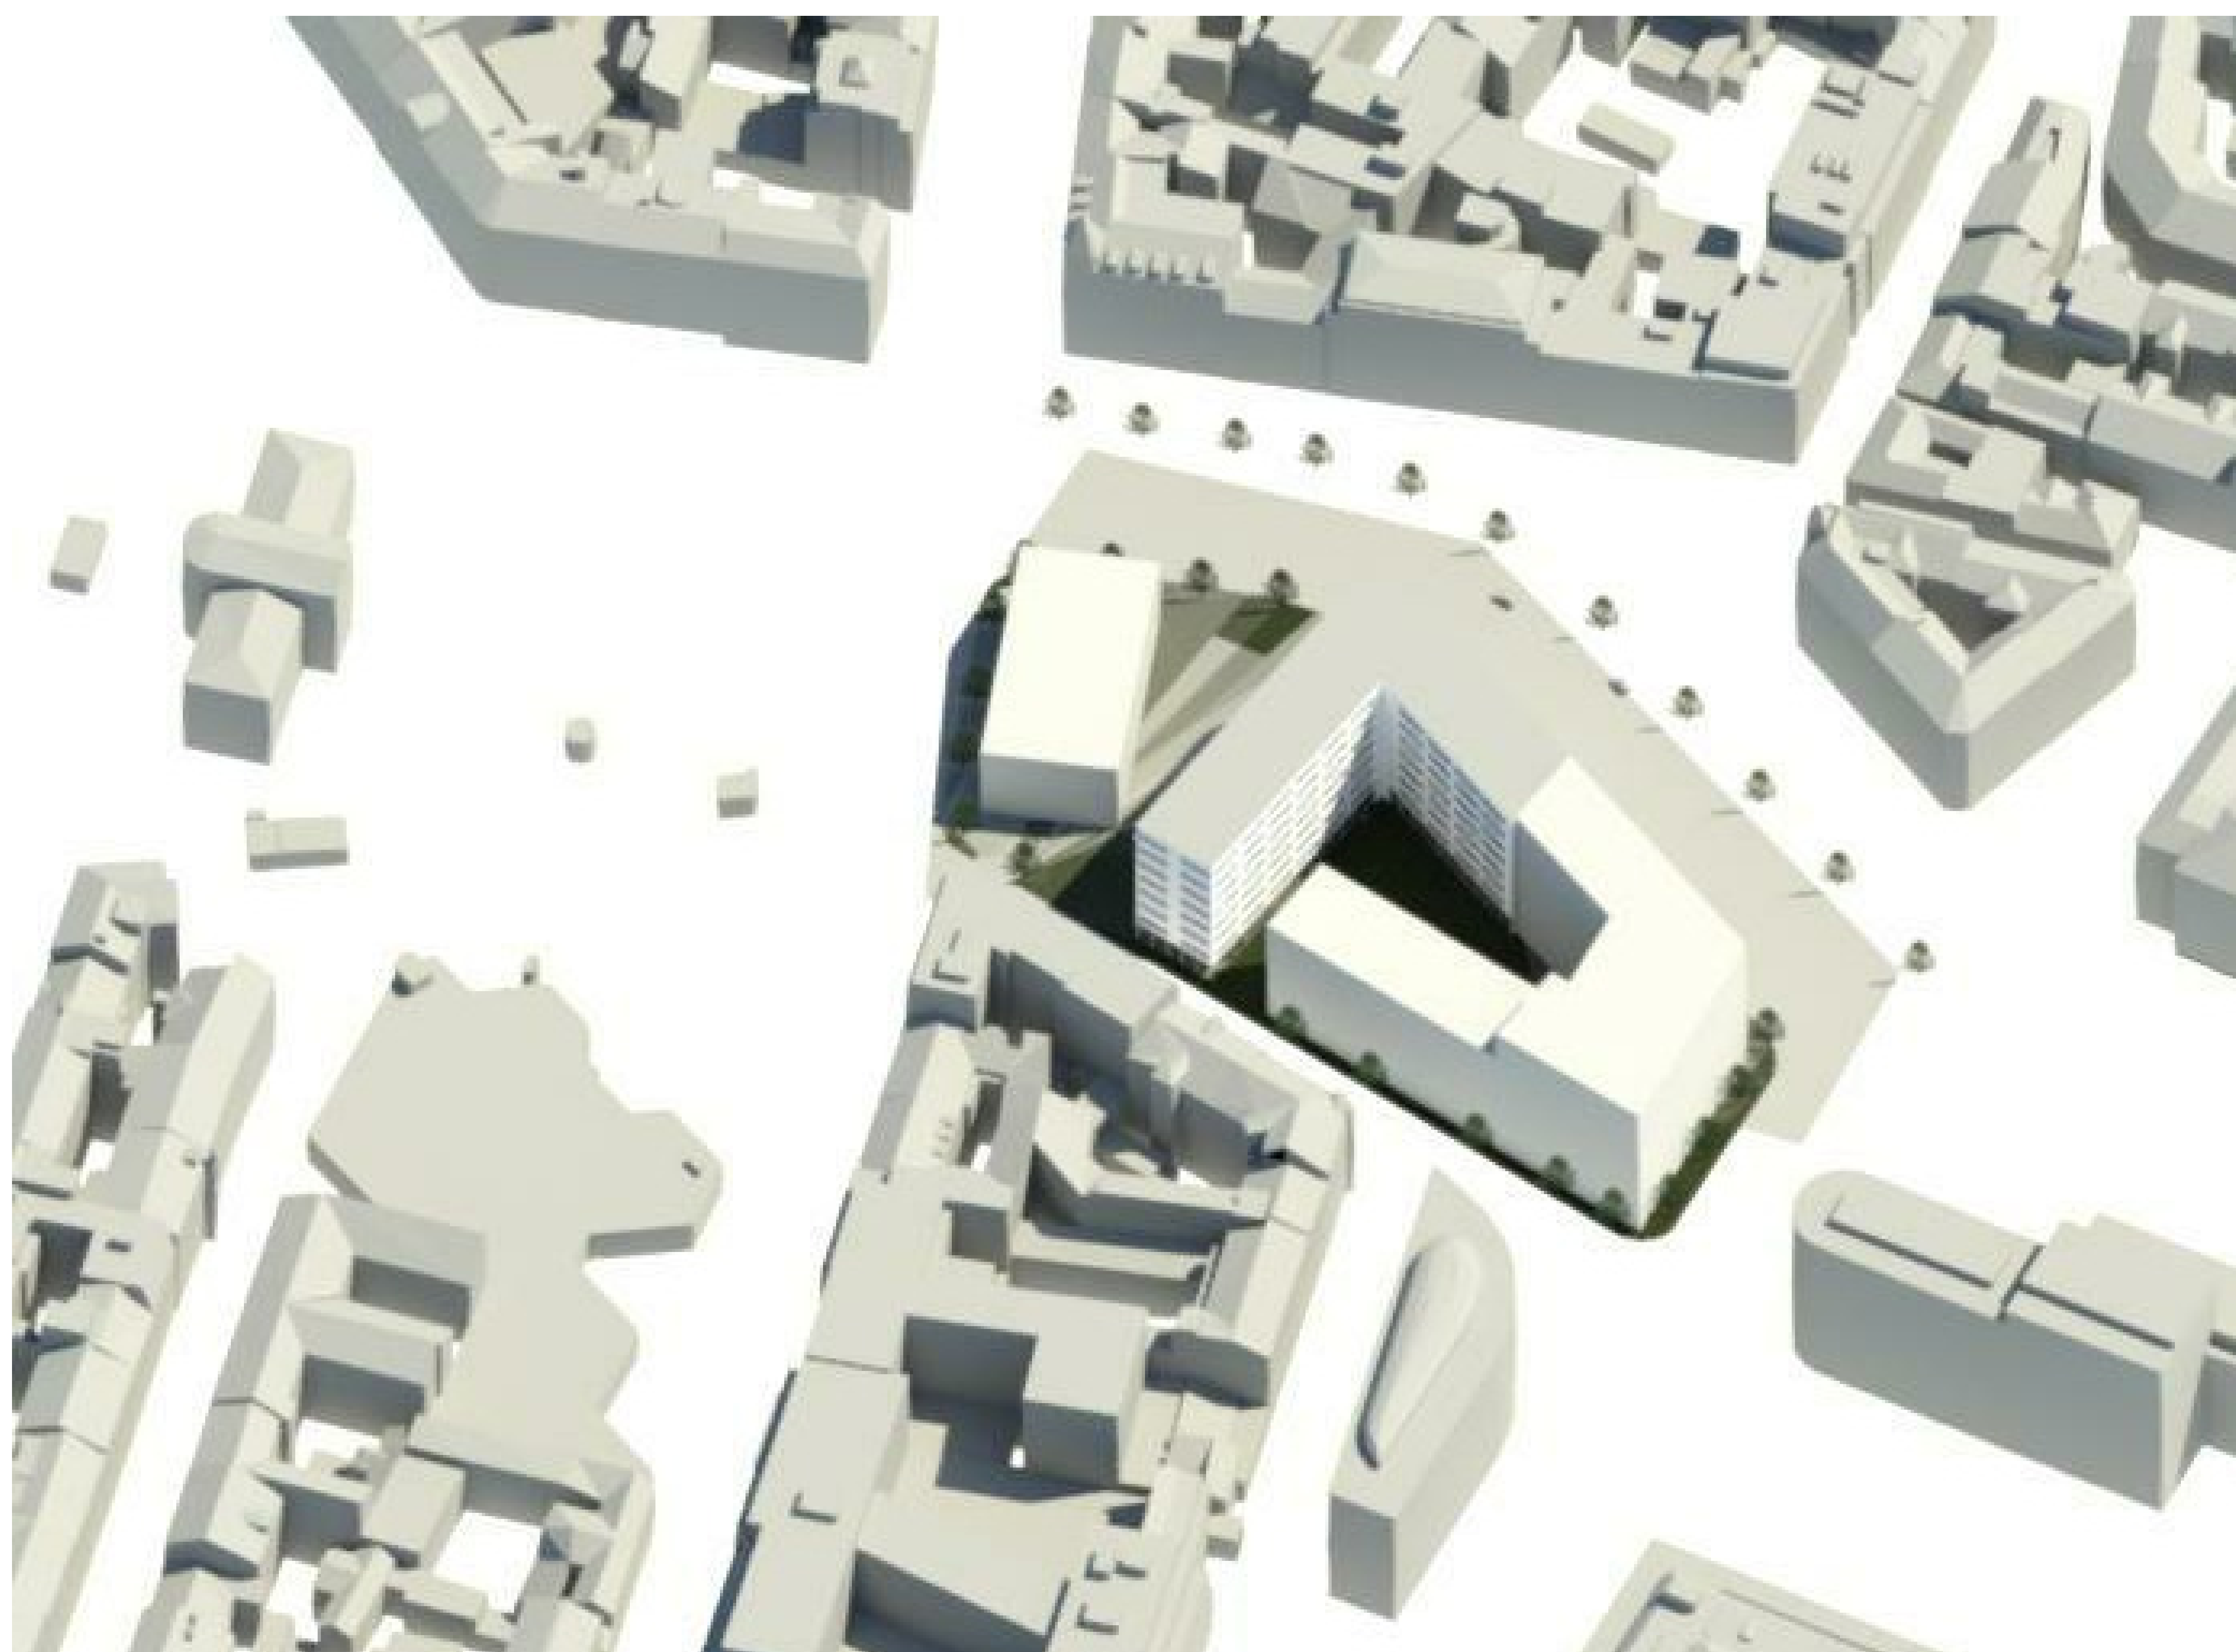





ŘEZ 1:200

