


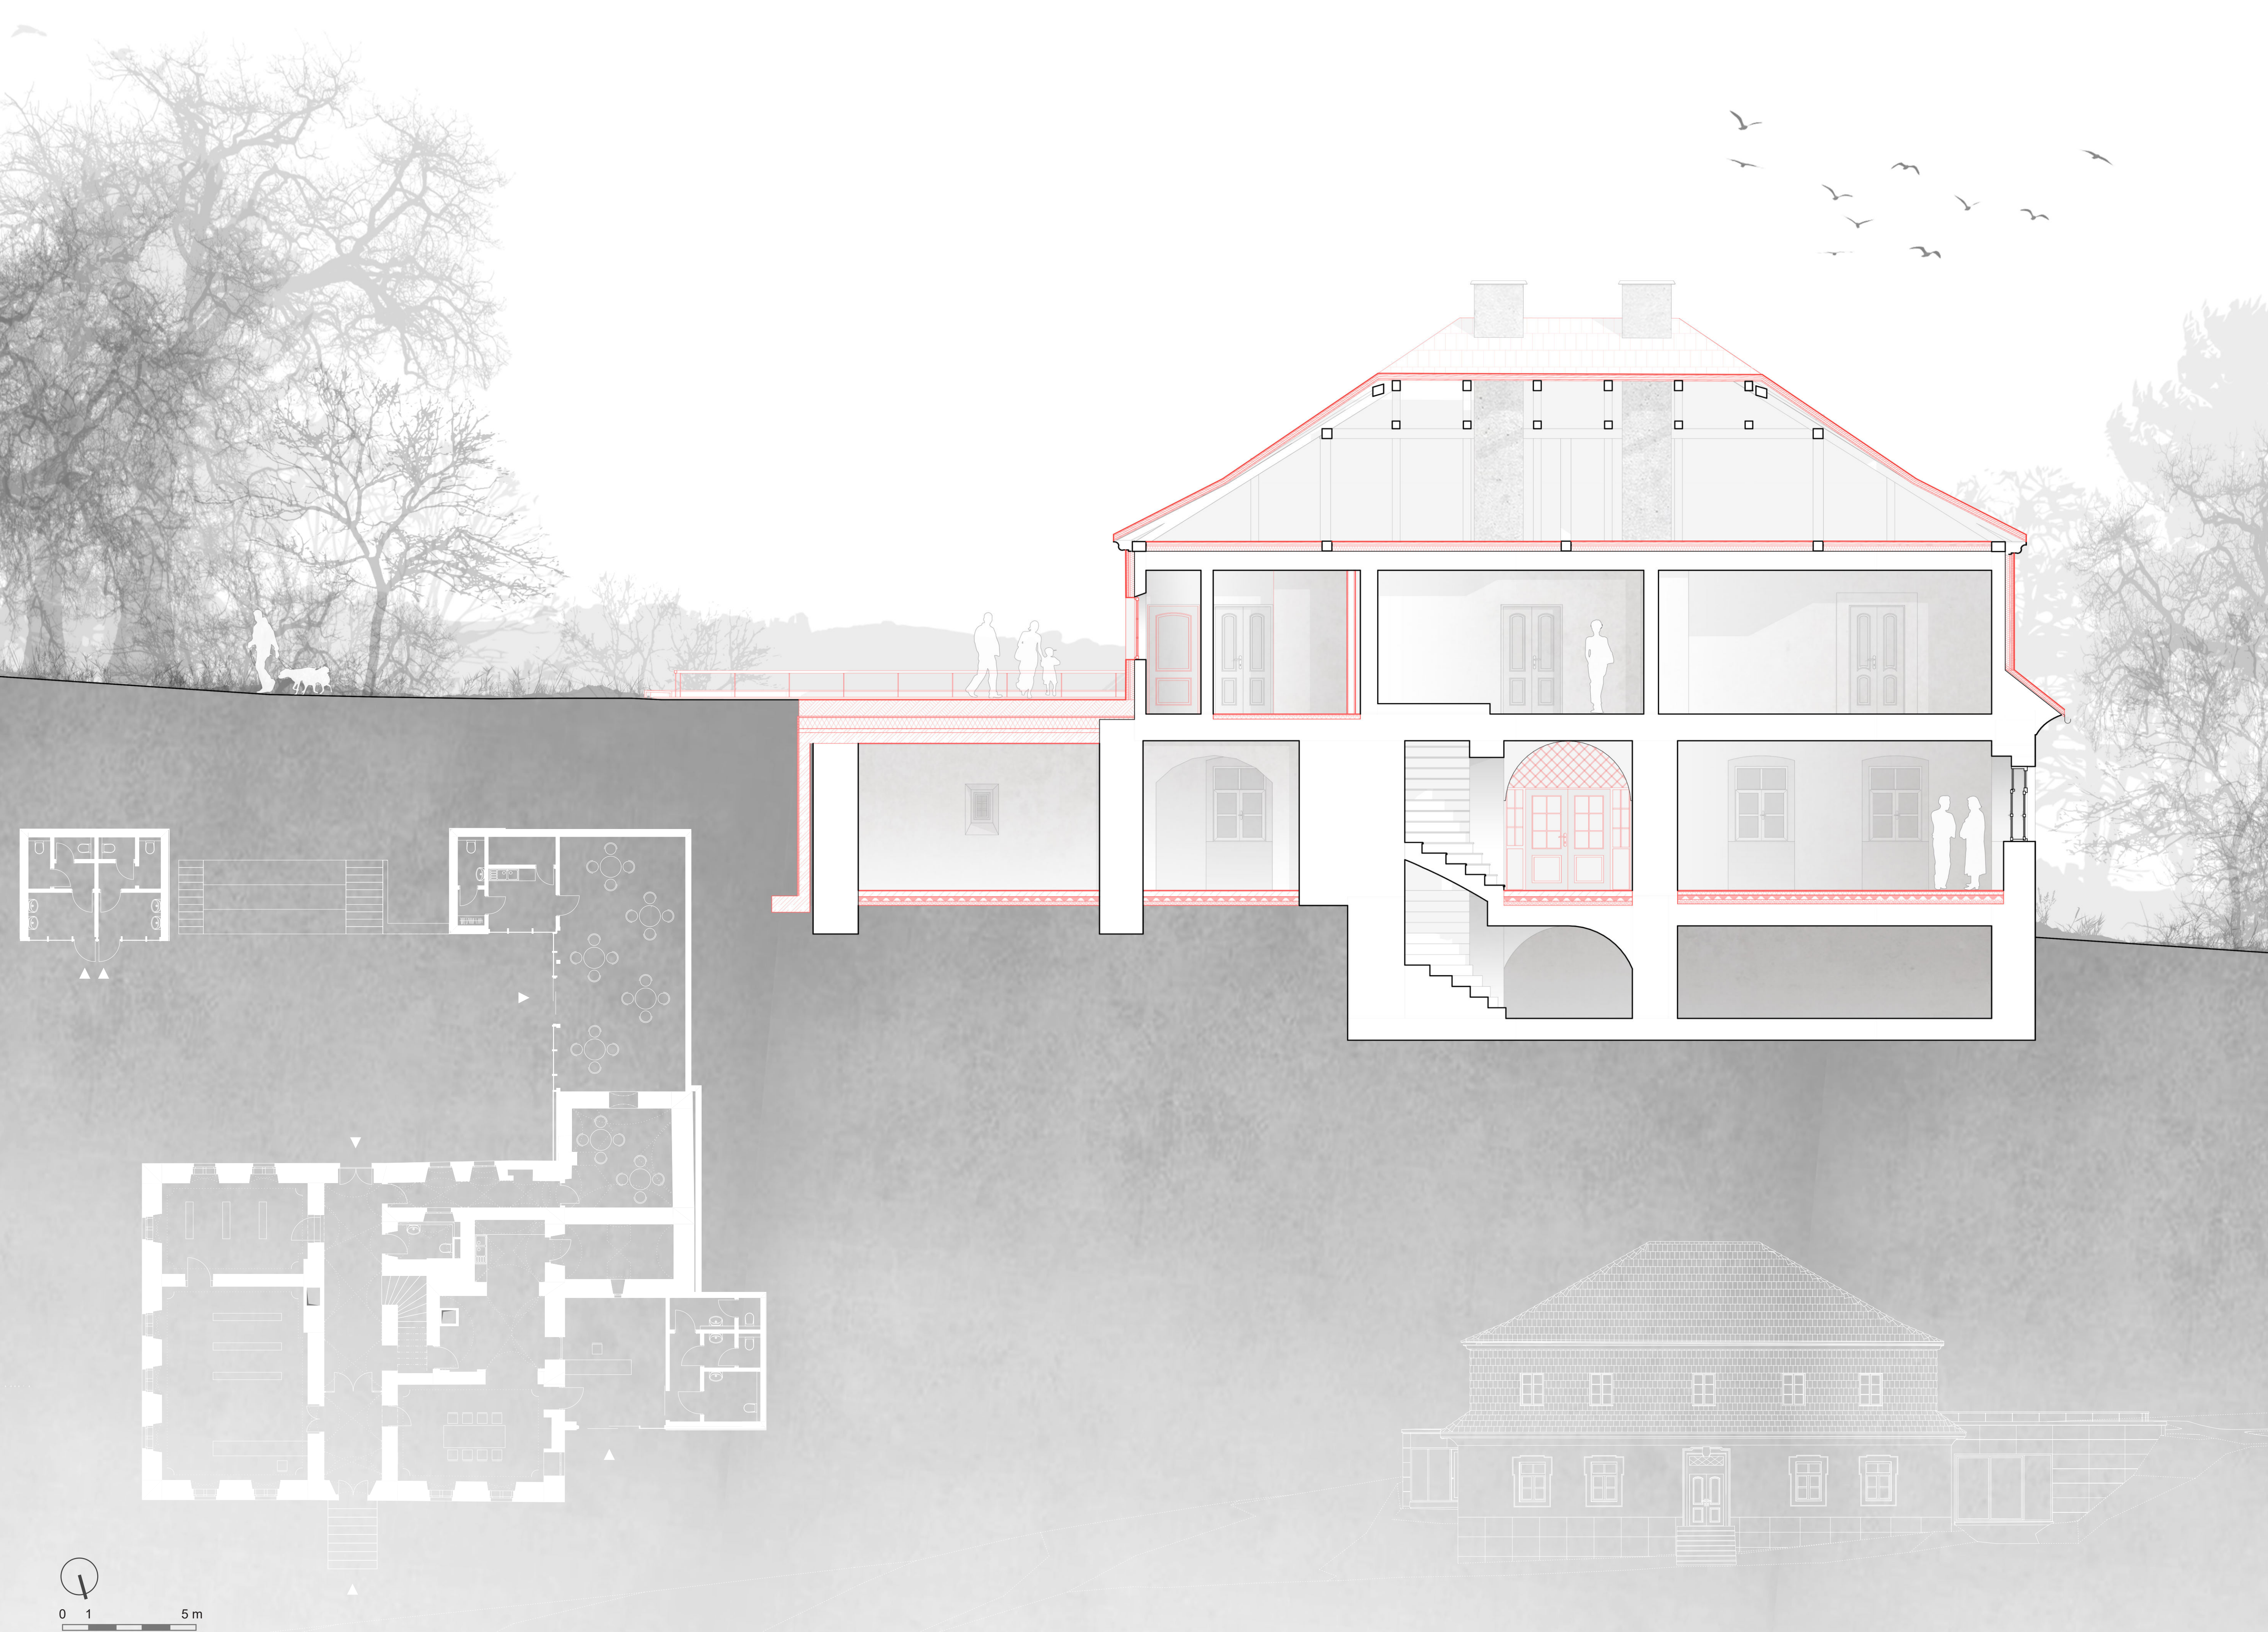

VERONIKA FRČKOVÁ
2. ROČNÍK MAGISTERSKÉHO STUDIA
ZIMNÍ SEMESTR 2021, ATRN

Objekt fary řešený v rámci atelieru realizačního projektu se nachází ve vsi Krásné, které je součástí obce Pěčín. Původně cokoroubená barokní stavba byla pravděpodobně velmi brzy po dostavbě upravena. Přizemí objektu bylo vyzdobeno a roubená konstrukce zůstala pouze v patře. Fara se nachází v historické části obce na pozemku přímo naproti kostelu sv. Josefa. Návrh se zaměřuje na úpravu objektu neinvazivní formou. Je navrženo rozšíření o jednopodlažní přístavky, které jsou částecí zapuštěny do terénu. V příslavkách se nachází hygienická zařízení a veškeré technologie. Do objektu historické fary jsou zaklány vyznačující nová technologická řešení navržená prozou v nejnižším rozsahu. Návrh počítá s optimalizací stávajícího stavu budovy fary

tak, aby mohla být pravidelně využívána obyvateli. Objekt bude sloužit dvěma účelům – komerčním a komunitnímu. Cíle 2. NP a část prostorů v 1. NP bude sloužit jako komunitní prostory pro fary a na případný pronájem, například pro obědové kroužky, kurzy a společenské akce. V 1. NP historického objektu se bude nacházet prodejna a v dostavkách informační centrum pro turisty, kavárna a veřejné toalety. Záměrem přestavby objektu je vytvoření využitelného venkovního prostoru v okolí fary. V zadní části pozemku, na místě bývalých hospodářských staveb je nově navržena zpevněná plocha navazující na objekt kavárny a podýlové schodiště. Tento prostor lze při příznivém počasí využít pro konání venkovních akcí, jako letní kino nebo ohraď.



Obnova fary v Krásné
KRÁSNÁ, PĚČÍN

ATELIÉR EFLER (EFLER - TOMSA - STOČES)
ÚSTAV PAMÁTKOVÉ PÉČE
FAKULTA ARCHITEKTURY, ČVUT V PRAZE



Situace


Půdorys 1.NP

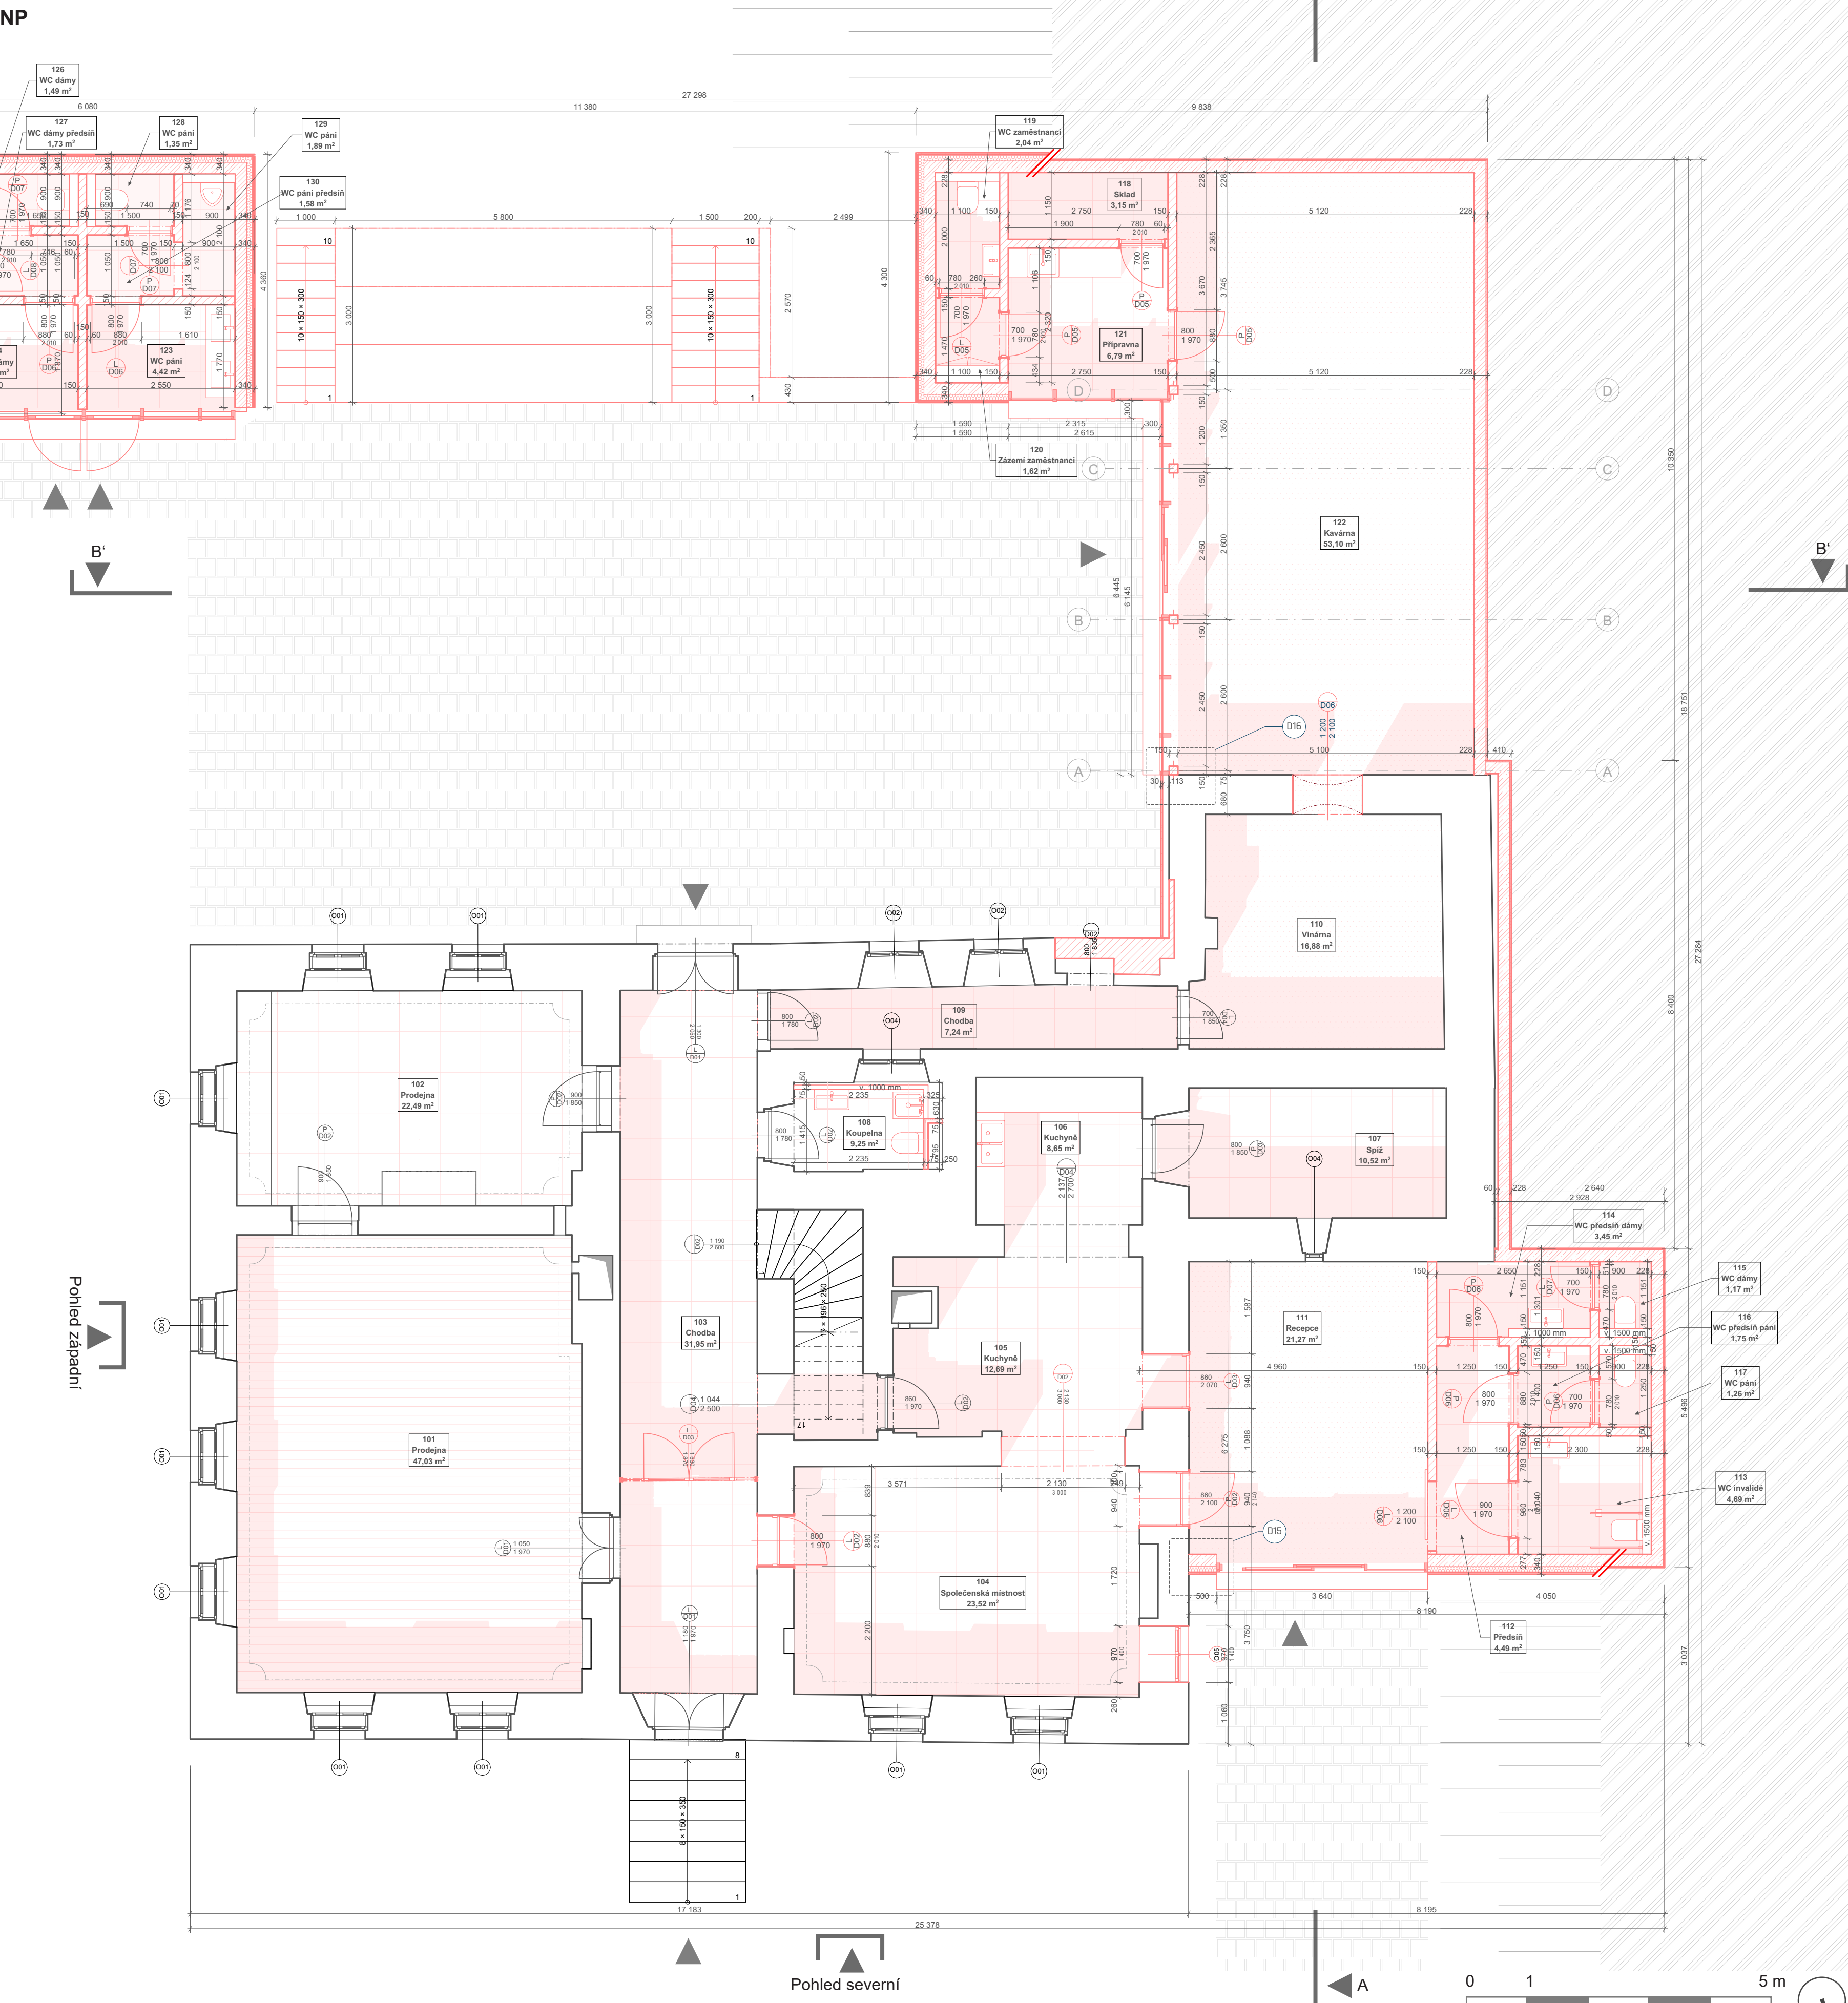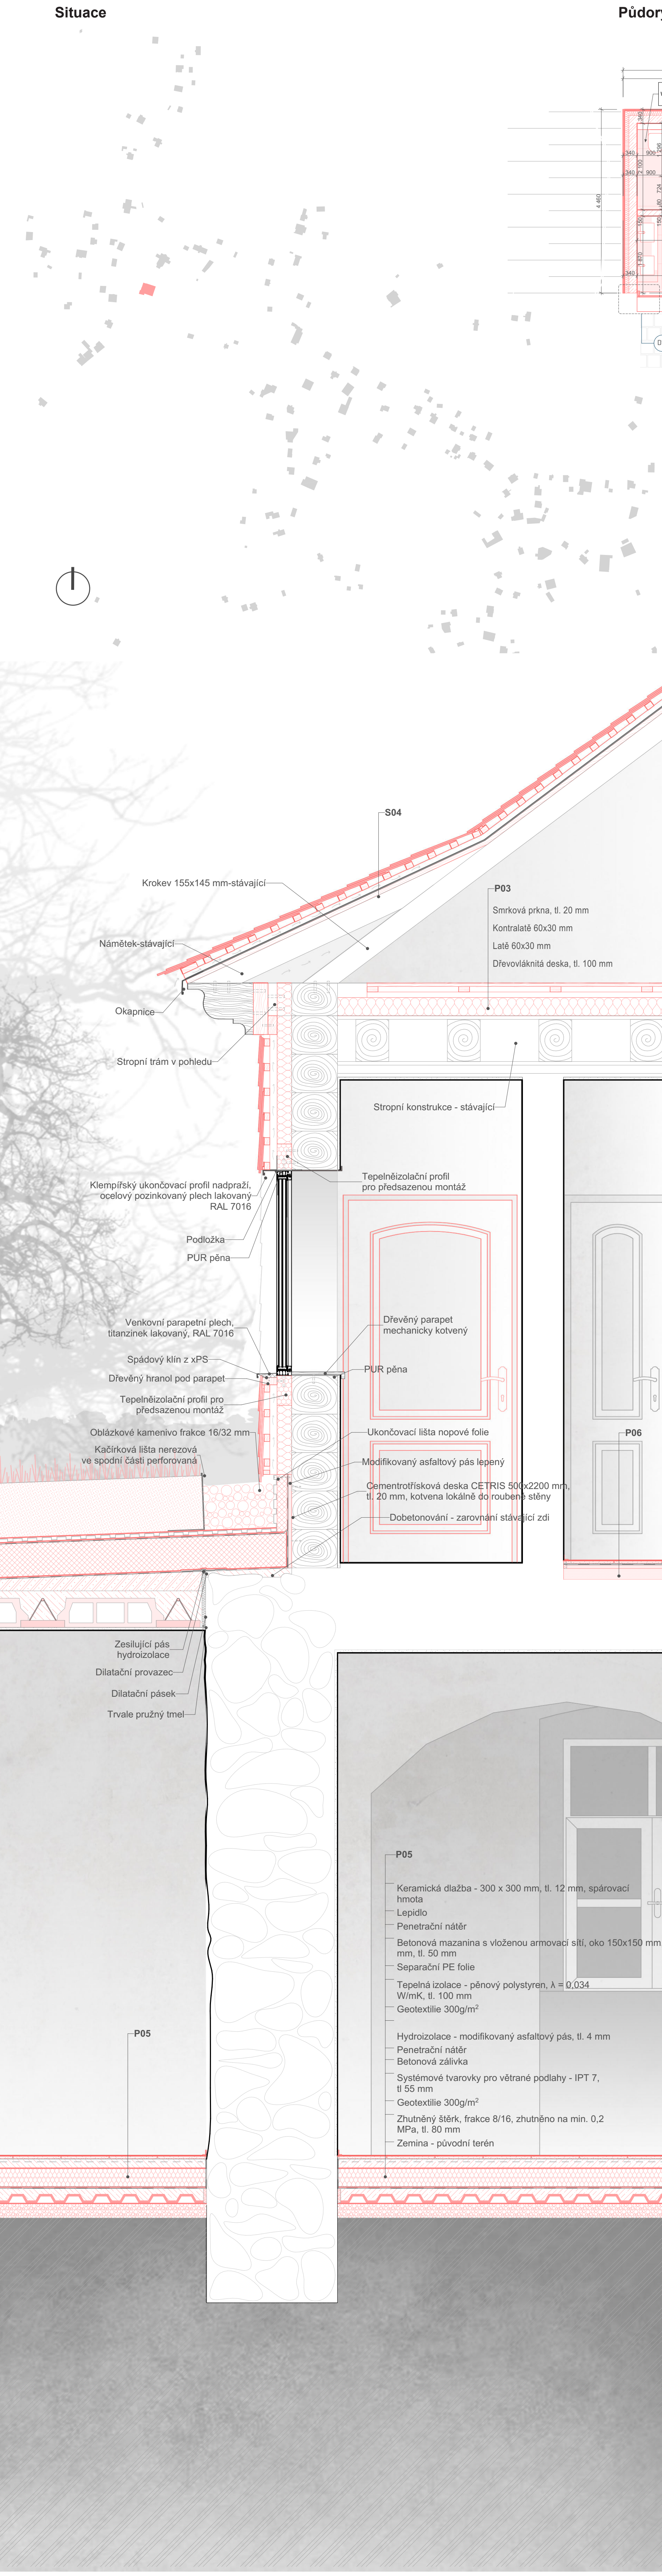


Detail D11 - Atika pochozí střechy

Detail D14 - Přechod skladeb pochozí střechy

Detail D12 - Ukončení konstrukcí pod terémem


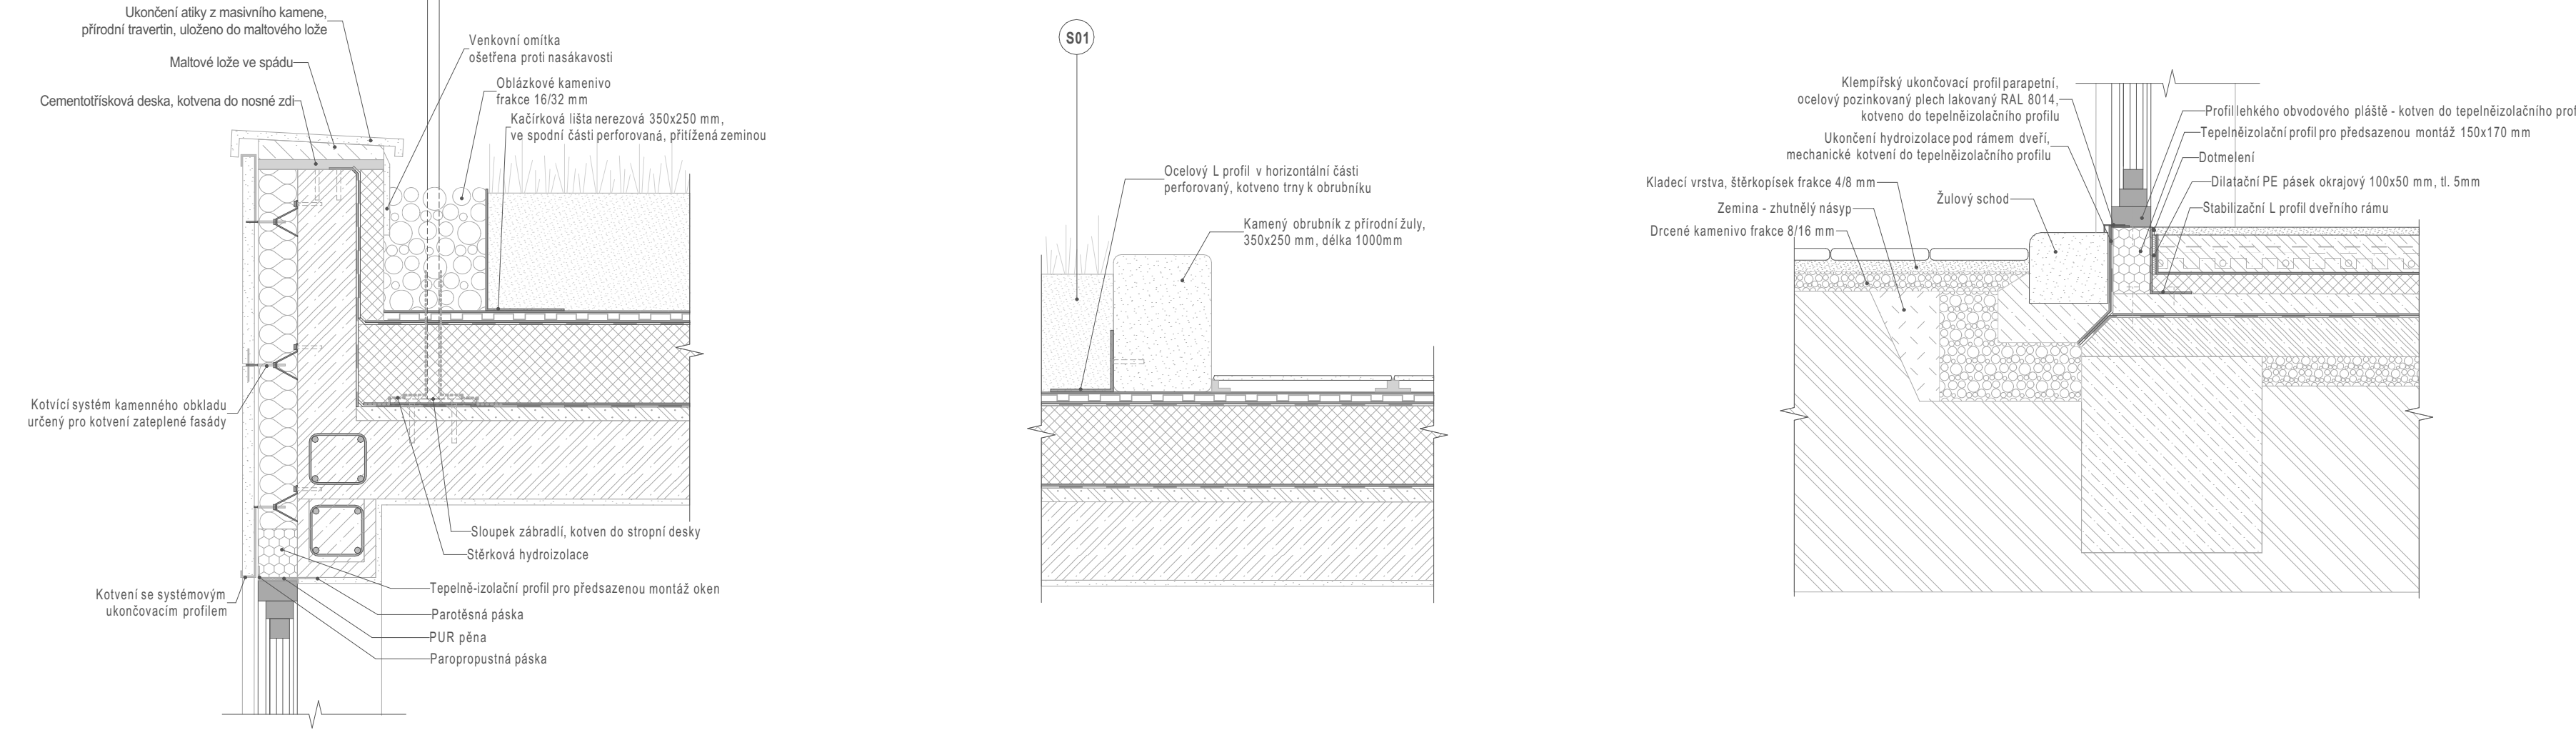


Řez AA'

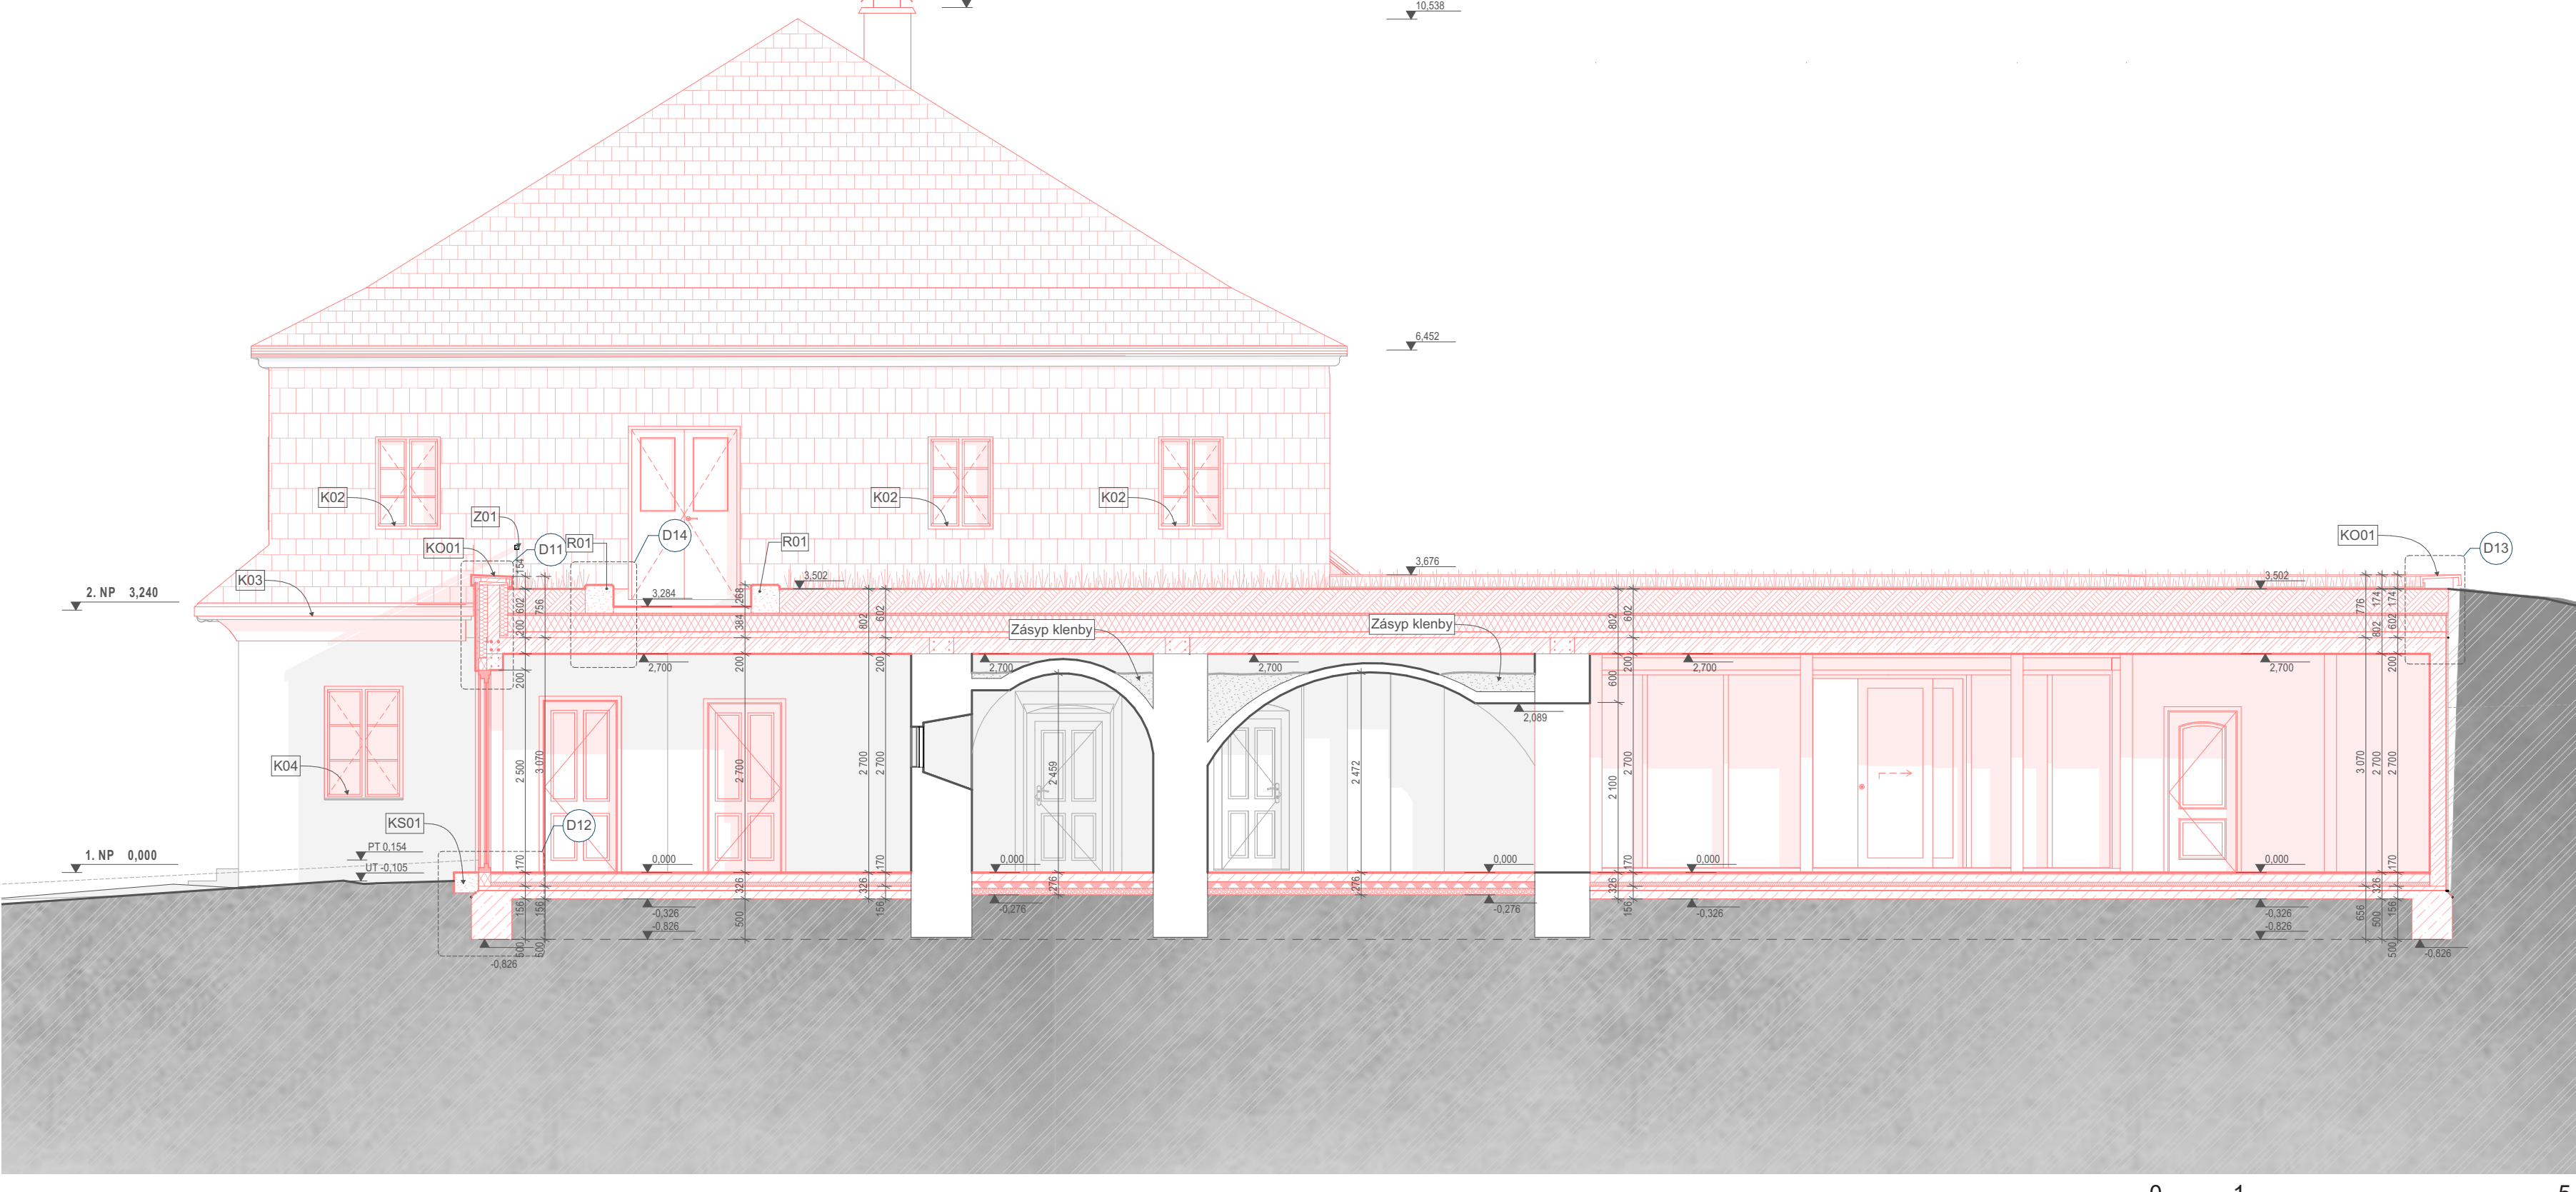

Detail 03 - Práh dveří vedoucí na pochozí střechy

Řezopohled BB'

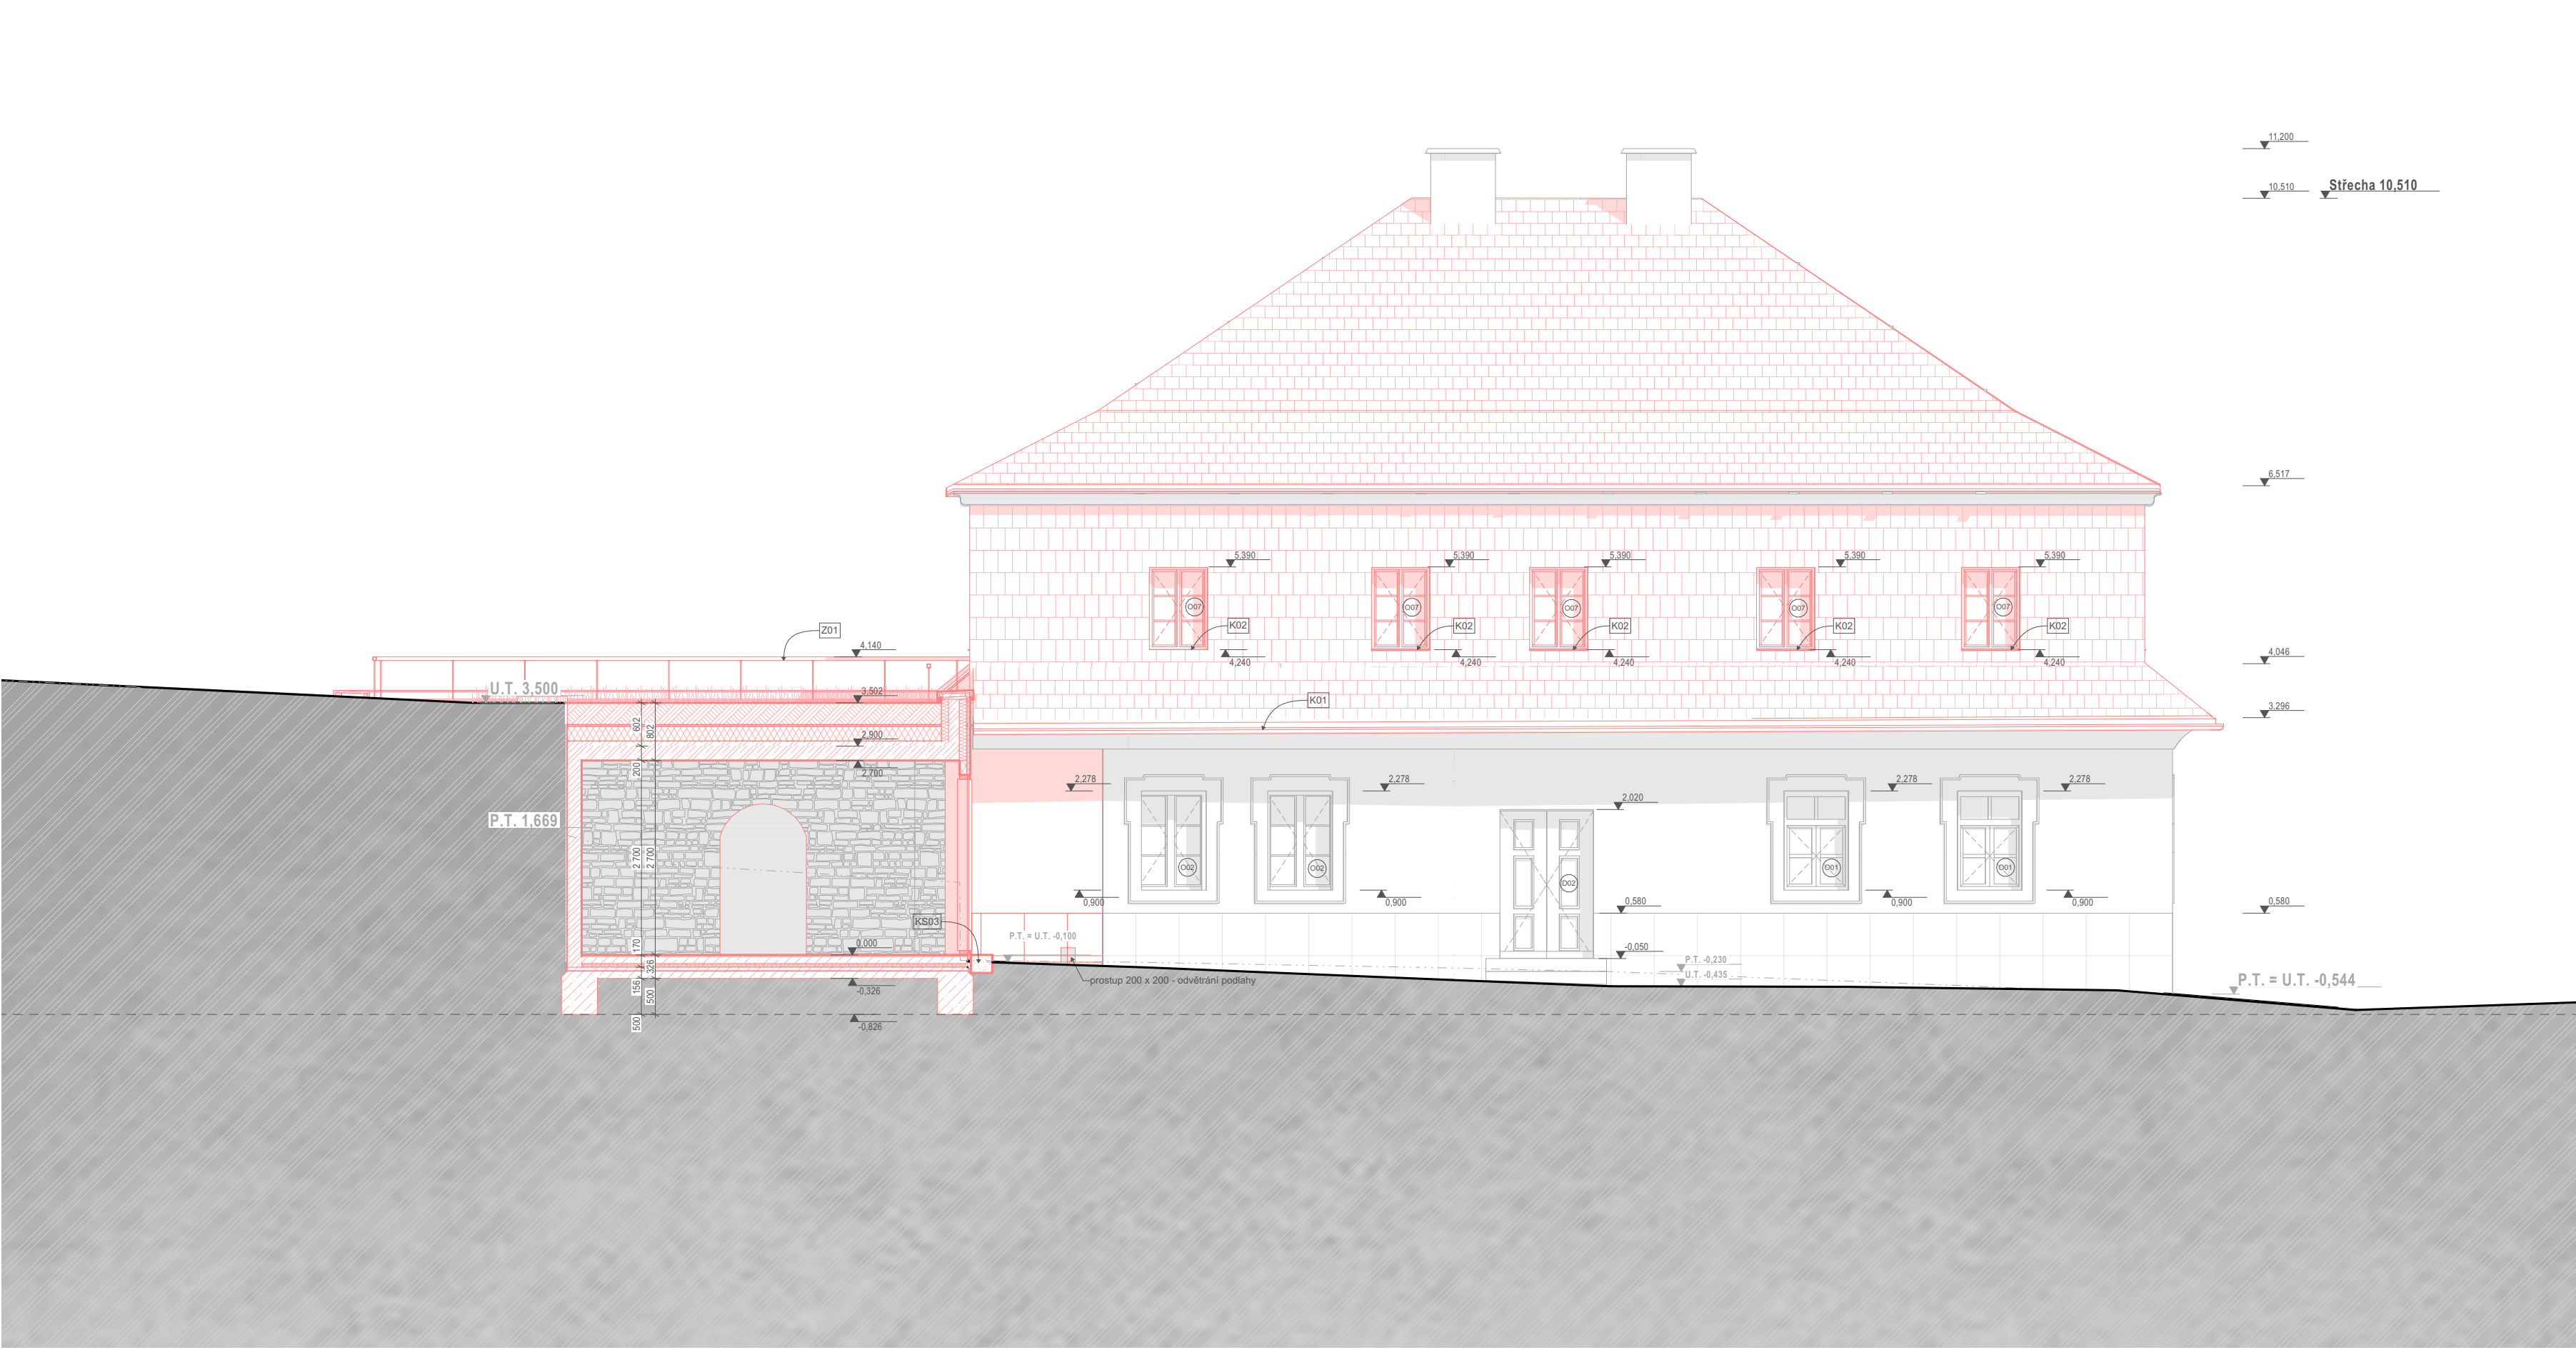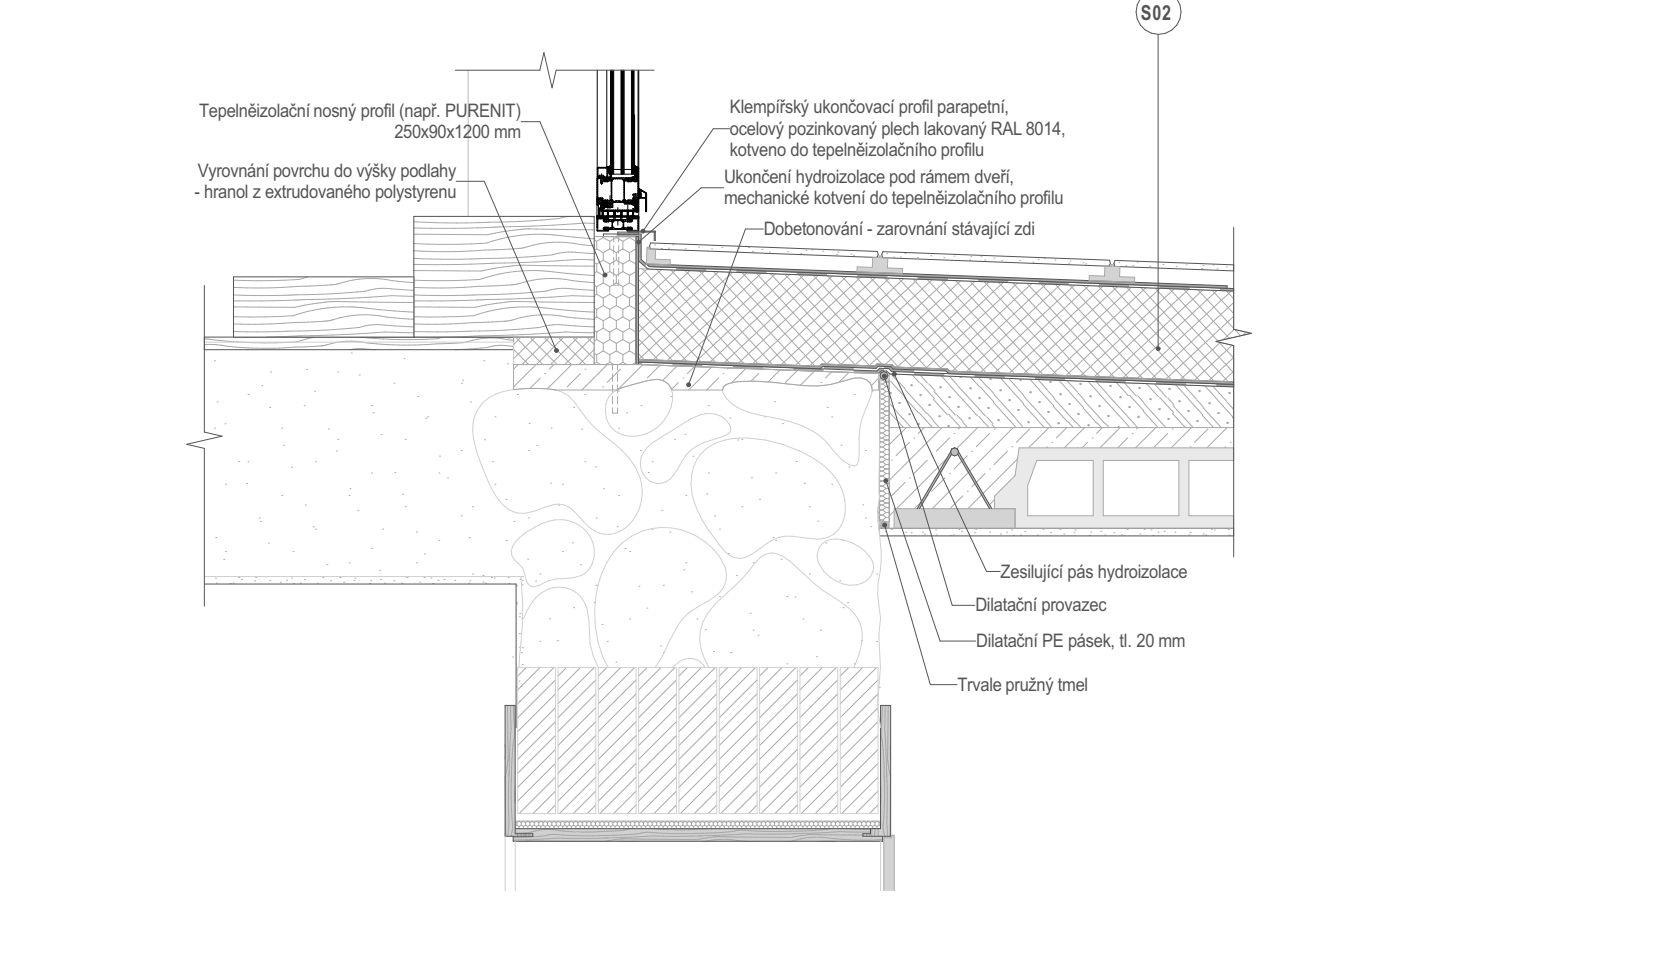

Podlaha na terénu, teraso

Pohled západní - stávající stav

Pohled severní - stávající stav

