



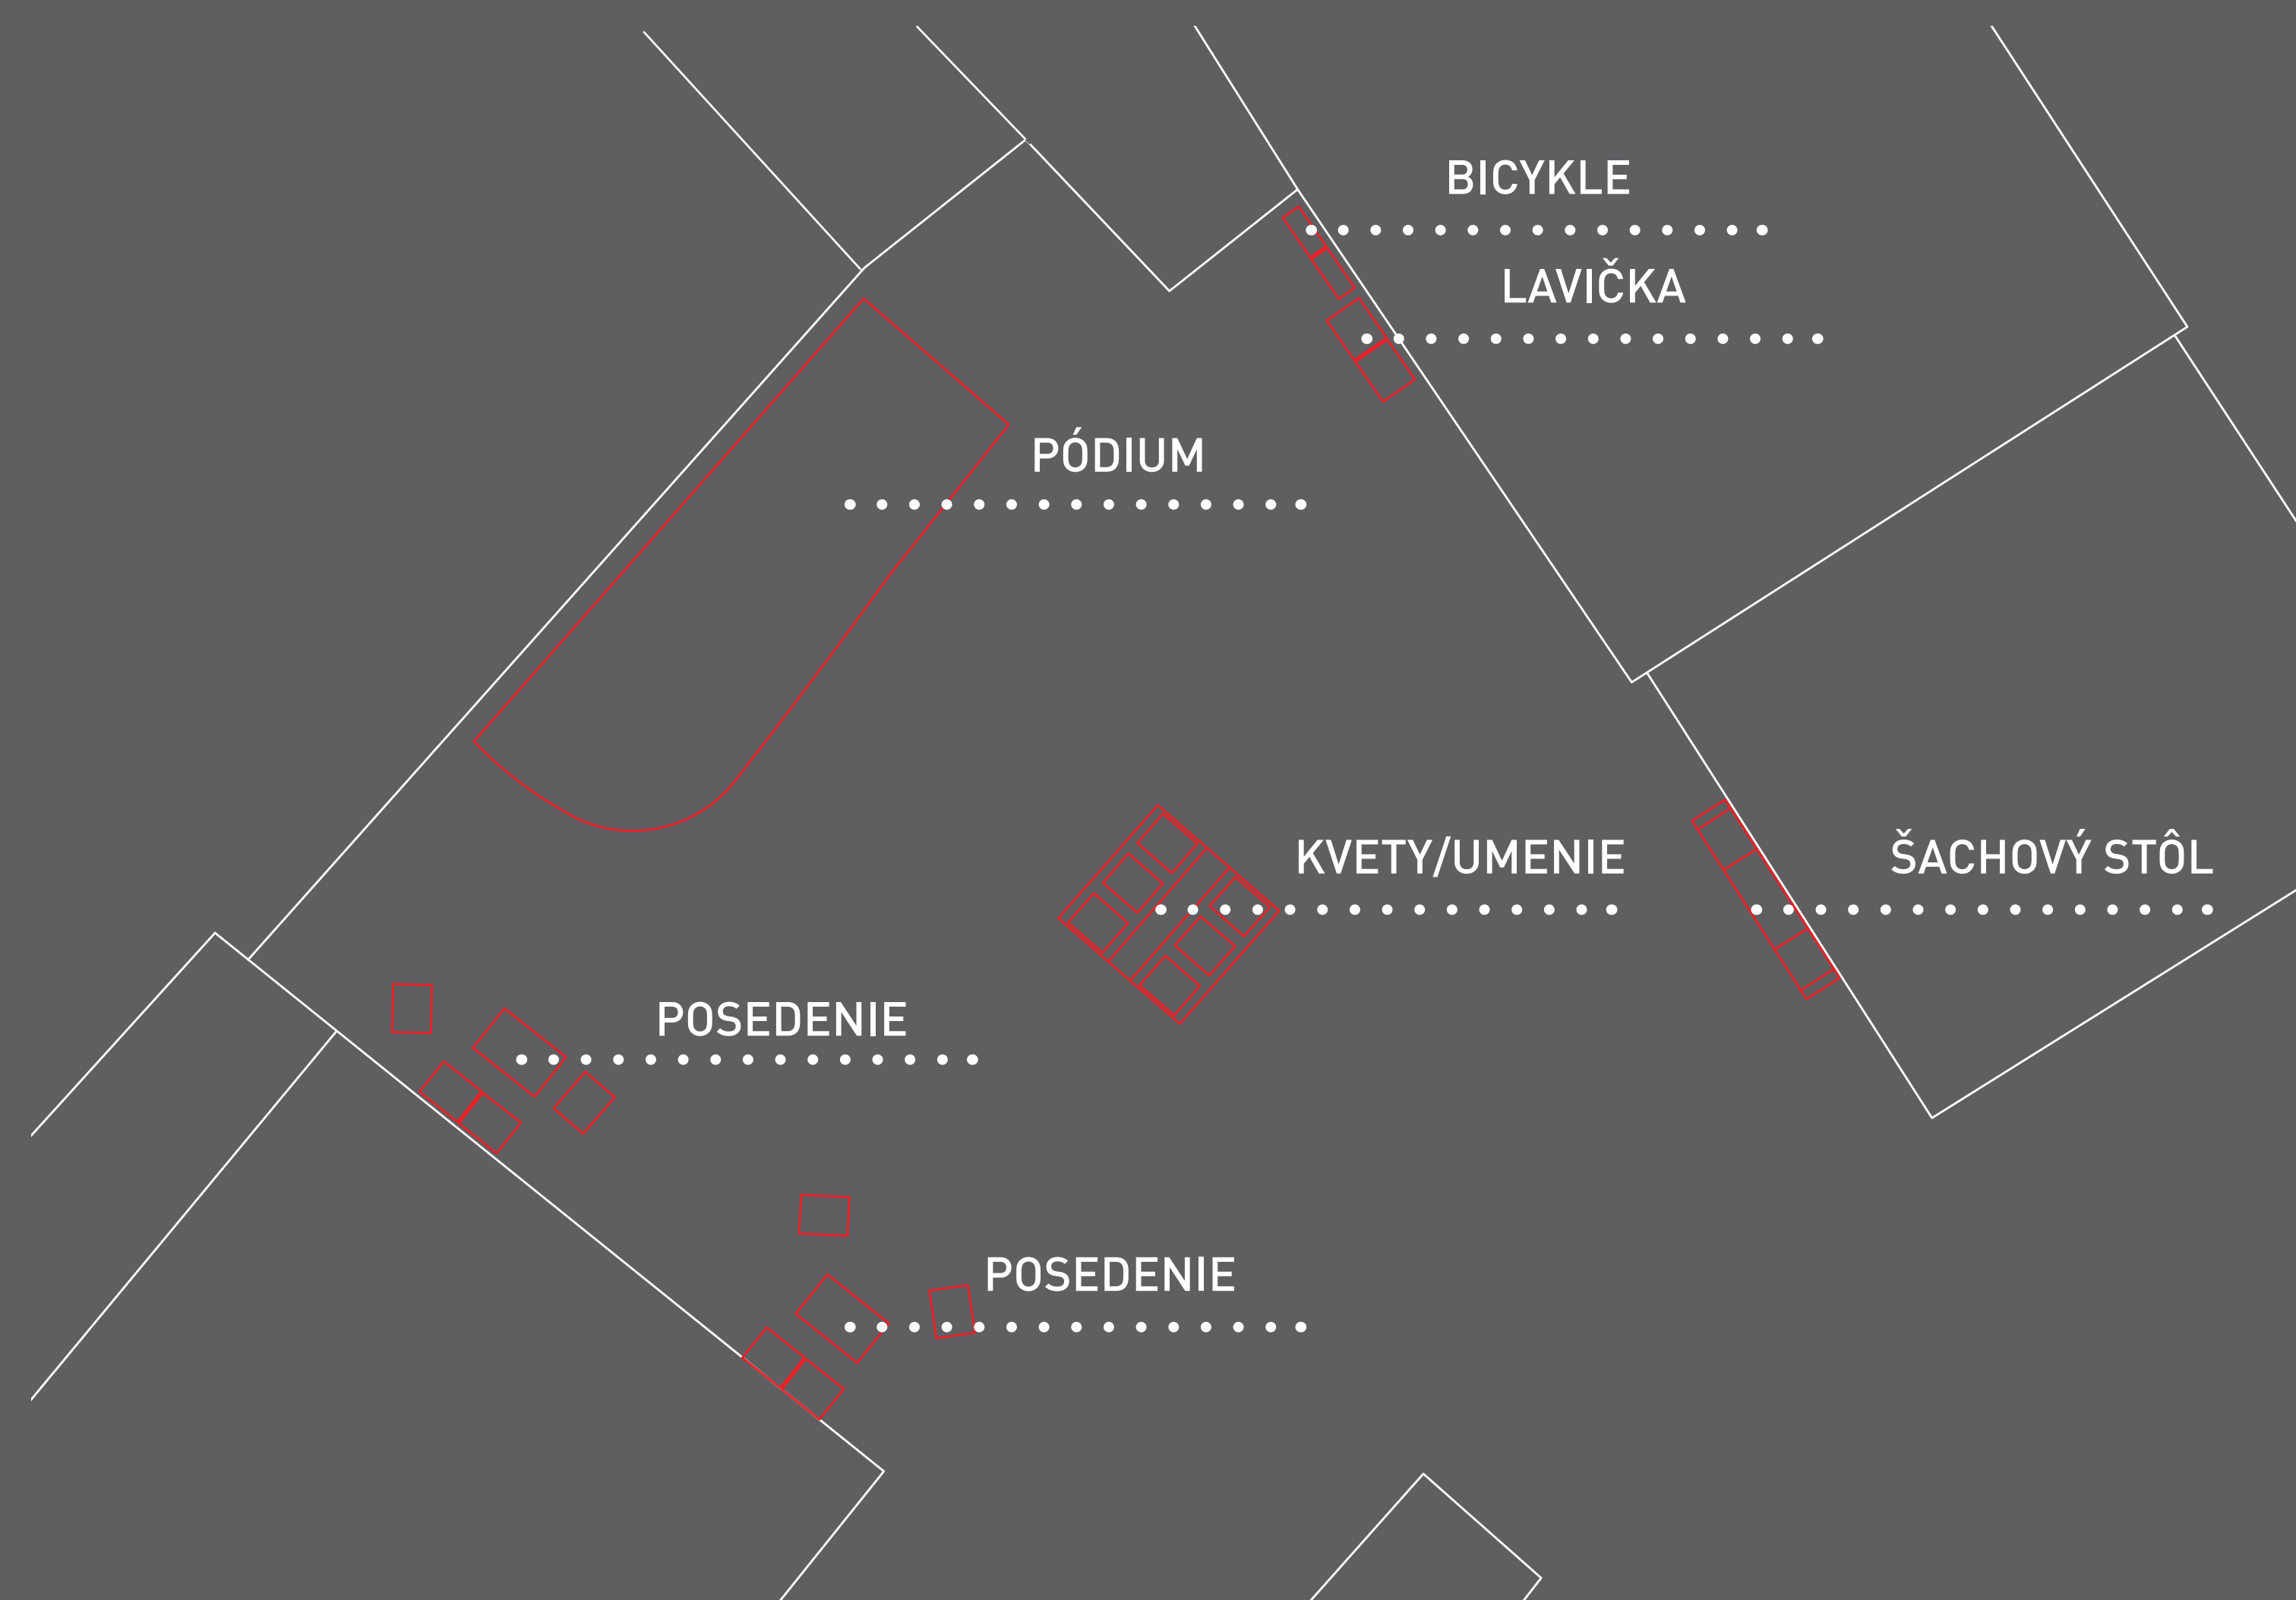


ANOTÁCIA:

MOBILIÁR NA HAVRANIE NÁMESTIE V ČESKÝCH BUDĚJOVICIACH JE PRIMÁRNE NAVRHNUTÉ PRE TECHNOLÓGIU 3D TLAČE BETÓNU. VĎAKA MODULU JE NÁVRH FLEXIBILNÝ A JE MOŽNÉ PRISPÔSOBIŤ PROSTREDIE RÔZNYMI PRVKAMI MOBILIÁRU. MODUL JE NAVRHNUTÝ AKO JEDNODUCHÝ TVAR PÍSMENA "U". INŠPIRÁCIU SOM BRALA Z OBALU NA VAJÍČKA, KEDY SA JEDEN PRVOK OPAKUJE ĽUBOVOLNÝ POČET KRÁT A TVORÍ TÝM RÔZNE MOŽNOSTI PREDAJA. NA NÁMESTÍ SOM UMIESTNILA AKO NAJ-VÄČŠIU INŠTALÁCIU PÓDIUM, OKOLO KTORÉHO SA LOKALIZUJÚ OSTATNÉ-MENŠIE PRVKY. PRI KRČME SA NACHÁDZA LAVIČKA SO STOLÍKOM, CENTRÁLNY PRVOK TVORÍ LAVIČKA S MOŽNOS-ŤOU UMIESTNENIA UMELECKÉHO DIELA A PRI RABŠTENSKEJ VEŽI JE UMIESTNENÝ STOLÍK SO ŠACHOVNICOU A LAVIČKA.

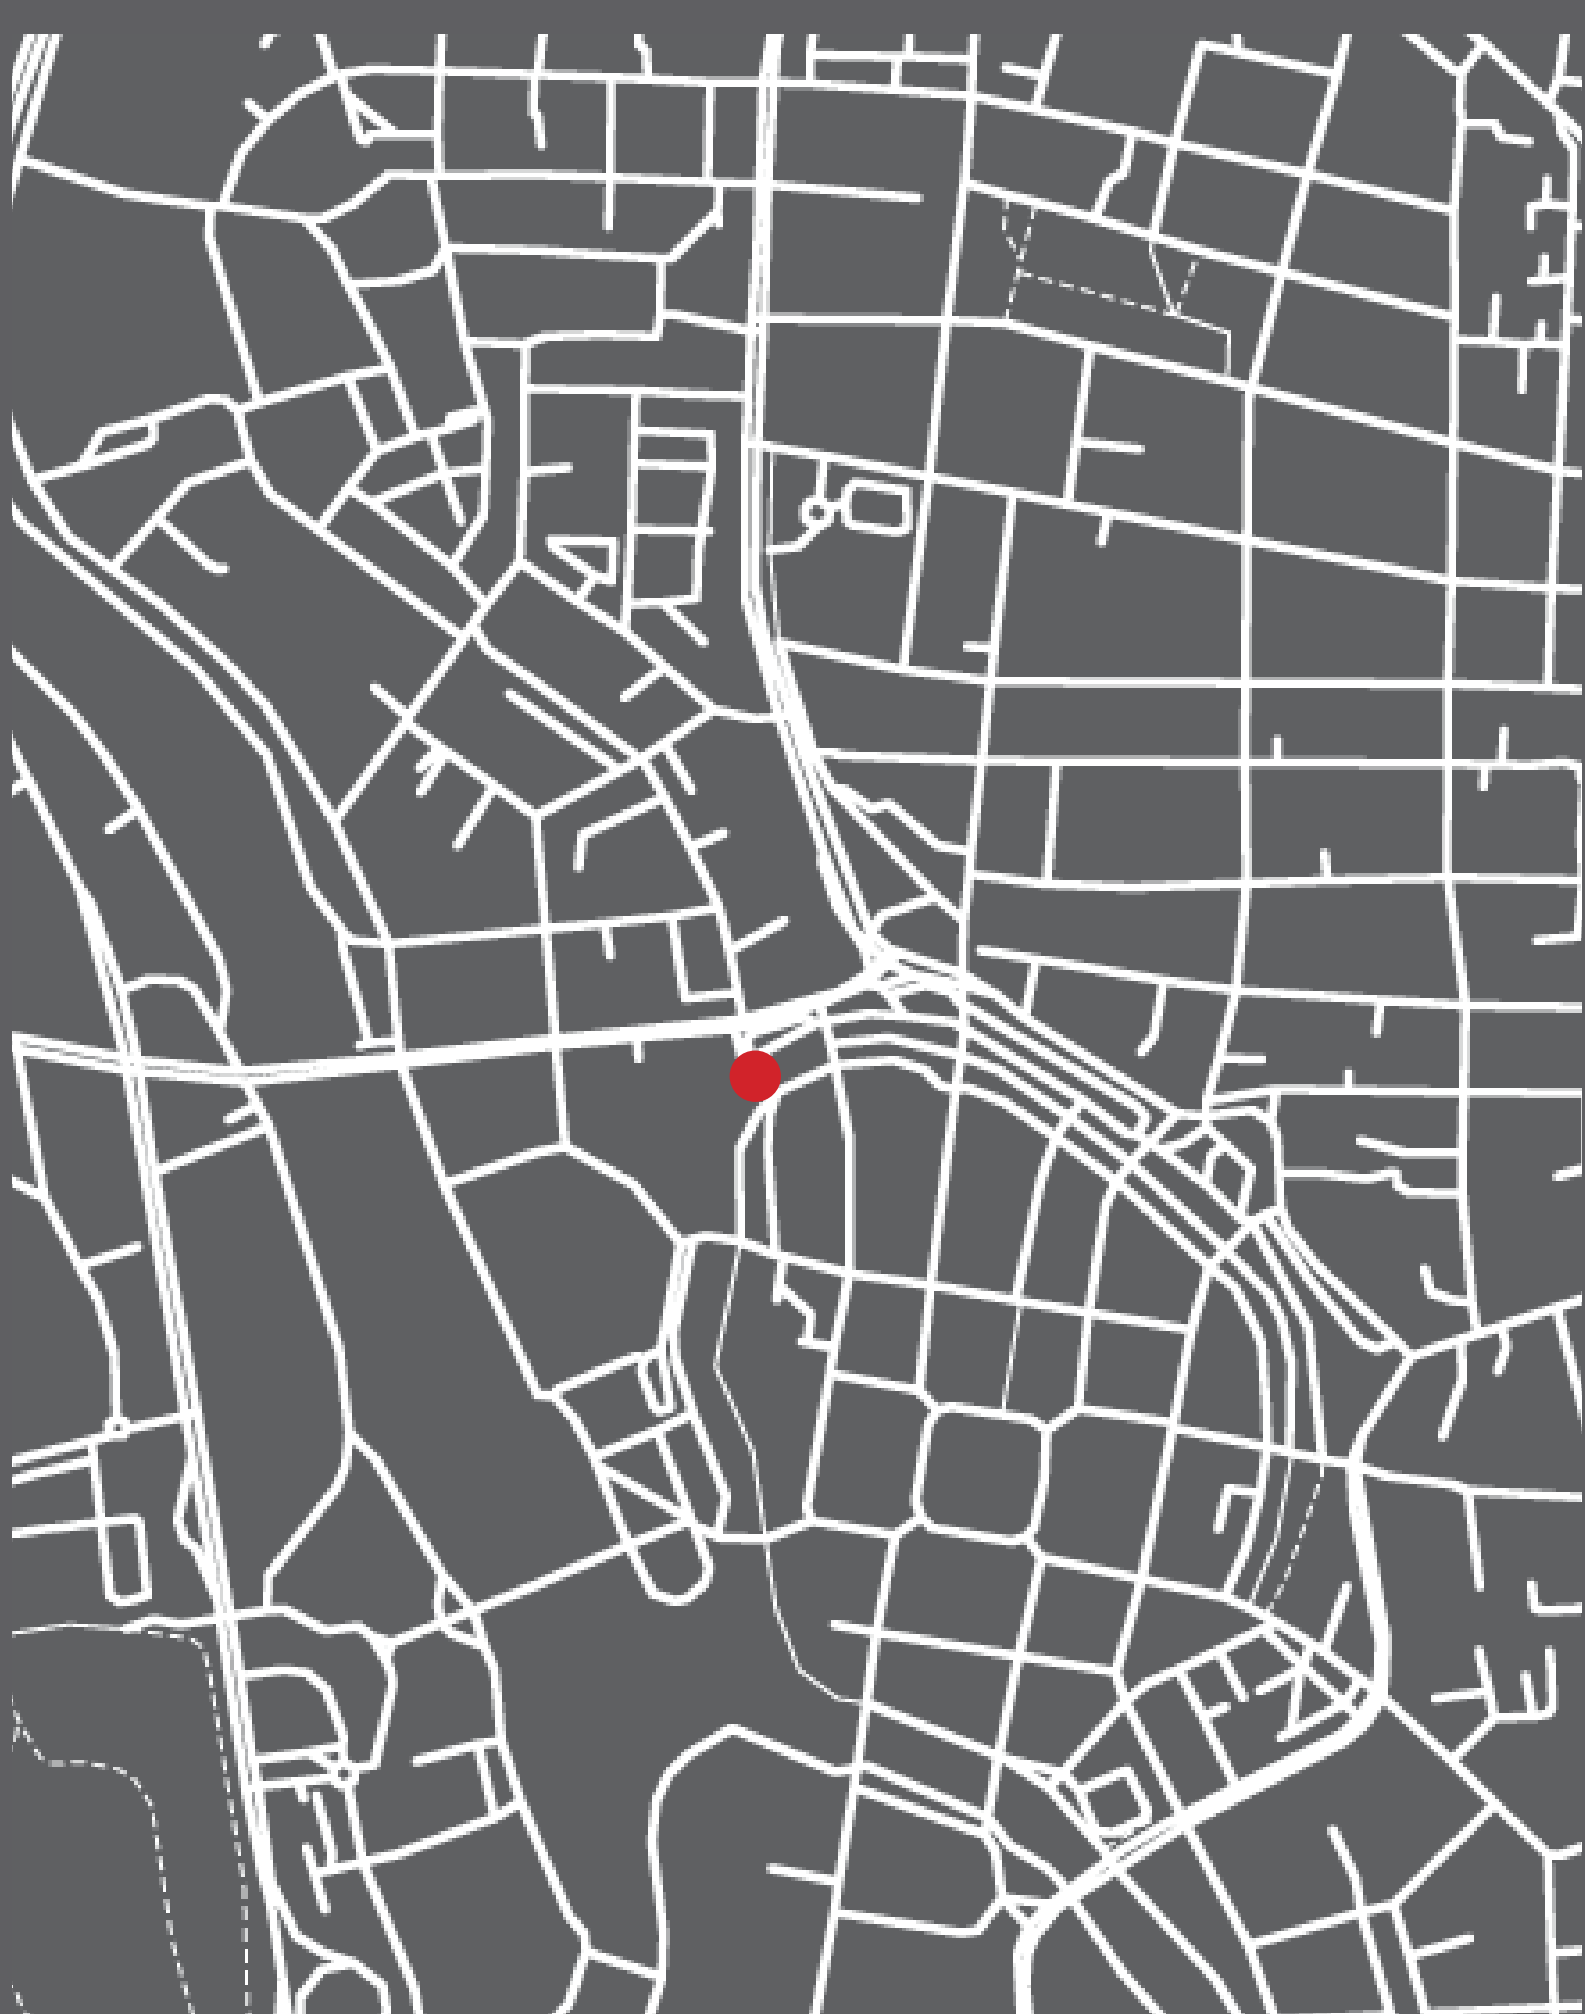


REÁLNA VZORKA
3D VYTLAČENÉHO
BETÓNU

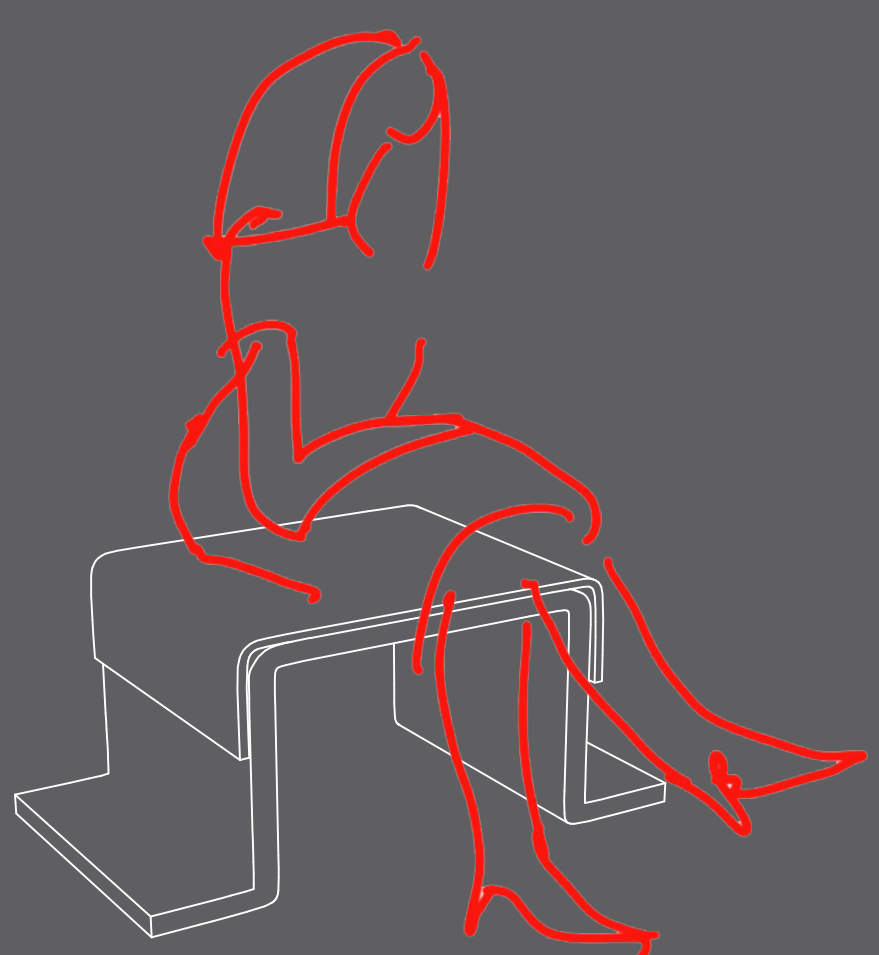


1MODUL-"TABURETKA"

ZÁKLADNÝ MODUL NÁVRHU JE PRVOK, KTORÝ SLUŽI PRE JEDNÉHO VAKO TZV. TABURETKA. VĎAKA PRIDANÉMU DREVU V SEDACEJ ČASTI, BUDE SEDENIE POCITOVO PRÍJEMNEJŠIE

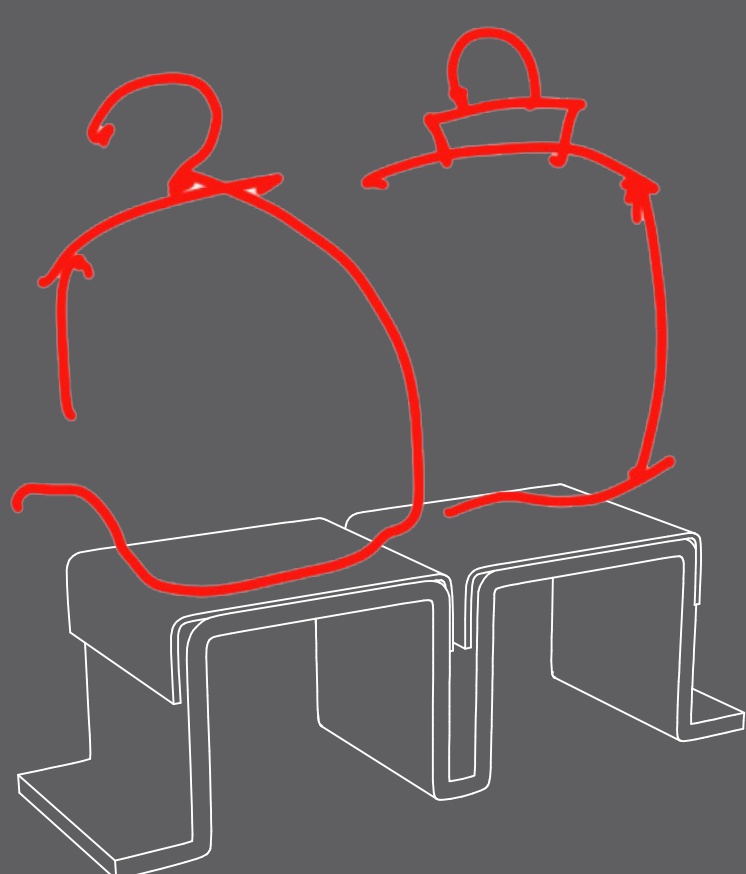


LAVIČKA

LAVIČKA JE TVORENÁ Z DVOCH MODULOV. V PRÍPADE POTREBY VÄČŠEJ KAPACITY, JE MOŽNÉ PRIDÁVAŤ MODULY. V STREDE JE PRIESTOR, KTORÝ UMOŽŇUJE ODLOŽENIE JEDNÉHO BICYKLA

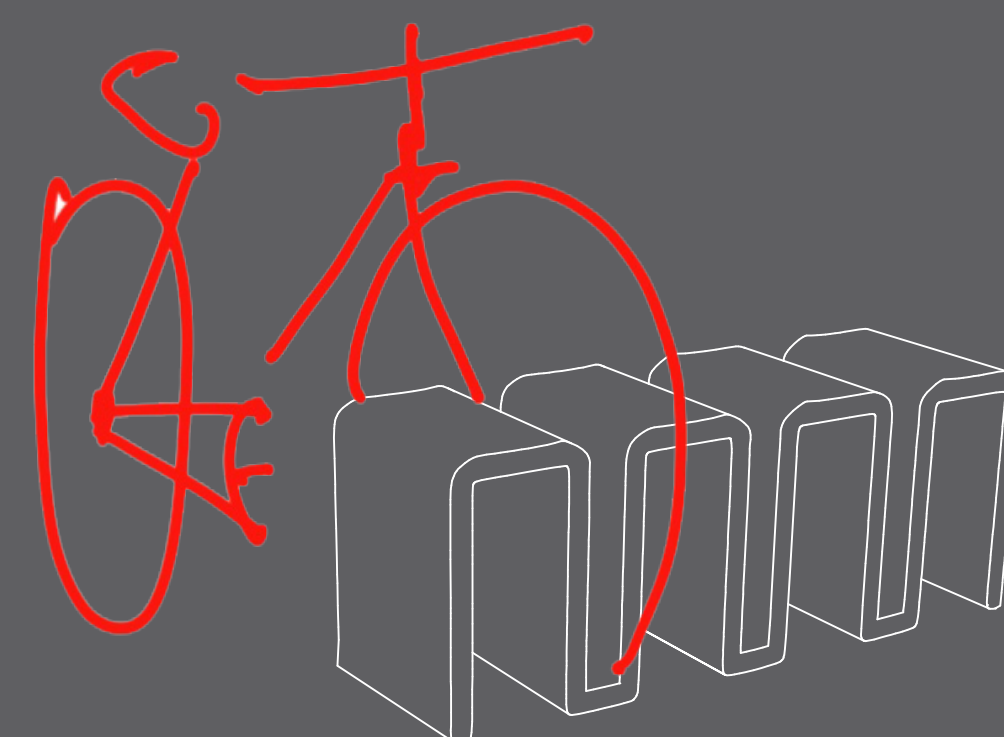


STOJAN NA BICYKEL

DÔLEŽITÝM PRVKOM MOBILIÁRU JE STOJAN NA BICYKEL, KTORÝ BY NEMAL CHÝBAŤ NA KAŽDOM VÝZNAMNOM MIESTE. TAKTIEŽ SA JEDNÁ O OPAKUJÚCI SA MODUL, KTORÝ JE V TOMTO PRÍPADEZÚŽENÝ

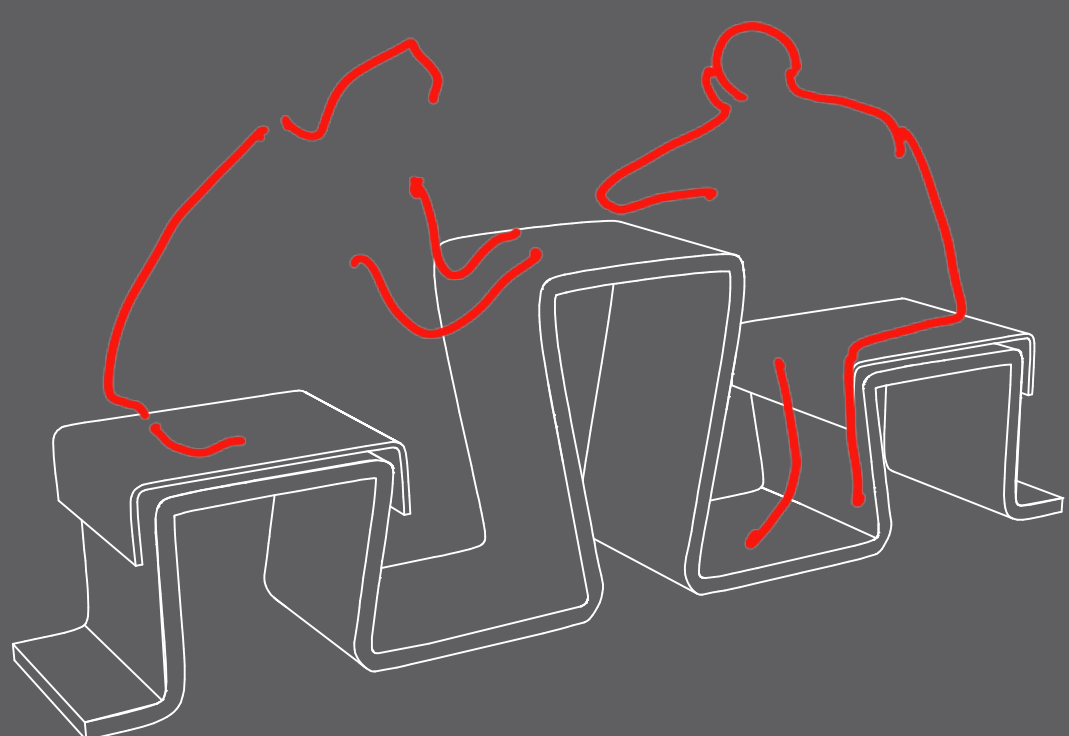


ŠACH

SPRÍJEMNIŤ POBYT NA NÁMESTÍ, MÔŽE AJ HRANIE ŠACHU, NA KTORÉ JE NAVRHNUTÉ MIESTO PRI VEŽI. DVE SEDAČKY SO STOLOM, TVORIA JEDEN CELOK VYTLAČENÝ NA 3D TLAČIARNI, PRIČOM SEDAČKY SÚ TAK AKO PRI LAVIČKÁCH ZAKRYTÉ DREVENOU DOSKOU PRE POHODLNÉ SEDENIE

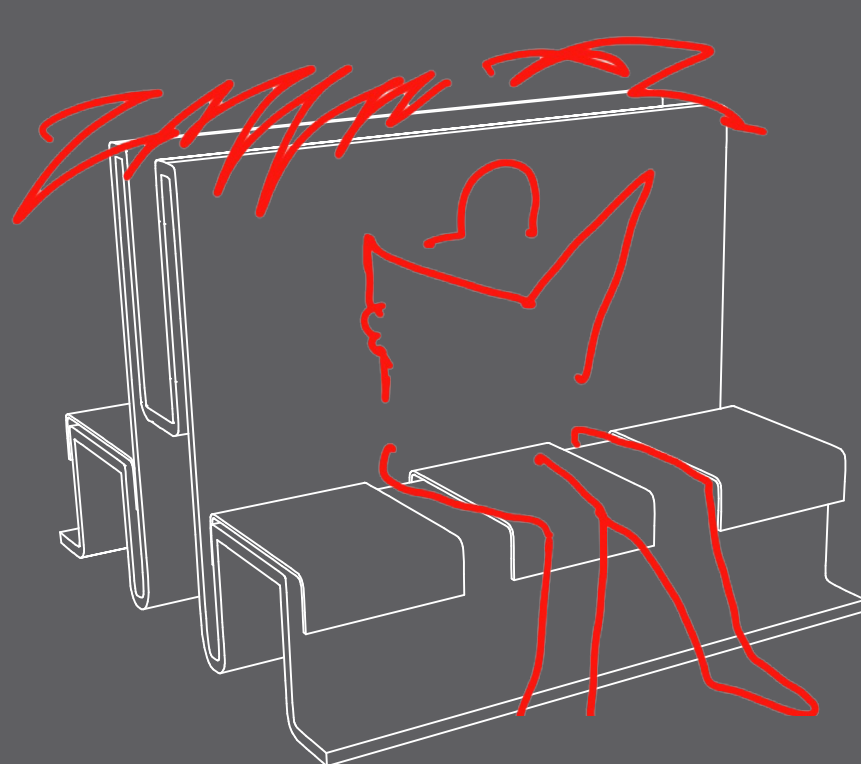

ZELEŇ/UMENIE

CENTRÁLNYM PRVKOM NÁMESTIA JE OBOJSTRANNÁ LAVIČKA S MIESTOM PRE TROCH NA KAŽDEJ STRANE, ODDELENÁ V STREDE VYVÝŠENNÝM PRIESTOROM, KTORÉ TAM UMOŽŇUJE VLOŽIŤ ZELEŇ, PRÍPADE TVORIŤ PODESTU PRE UMELECKÉ DIELO, KTORÉ BY SA TÝM PÁDOM STALO DOMINANTOU PRIESTORU

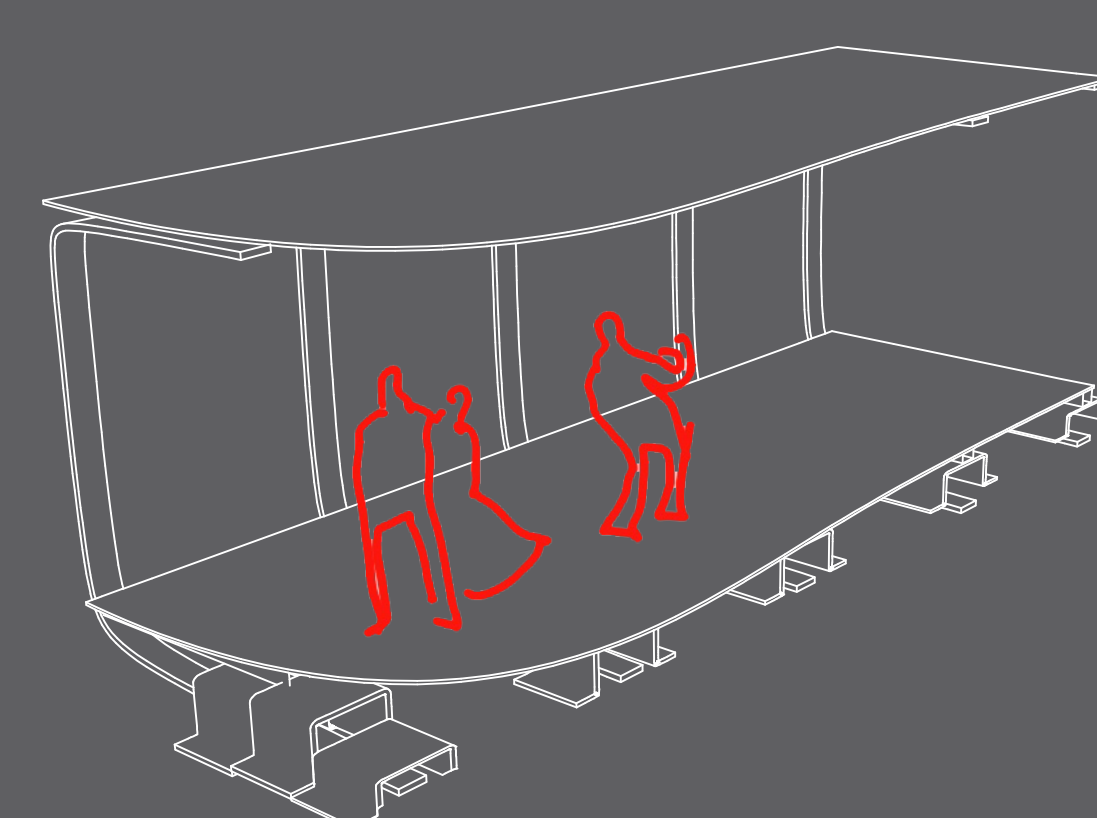

PÓDIUM

NAJVÄČŠÍM PRVKOM NÁMESTIA JE PÓDIUM, KTORÉHO PODLAHA AJ STRECHA SÚ TVORENÉ DREVENÝMI DOSKAMI. NOSNÁ KONŠTRUKCIA POZOSTÁVA Z PREDNEJ ČASTI Z JEDNOTLIVÝCH MODULOV, DO KTORÝCH SÚ UCHYTENÉ VEĽKÉ NOSNÍKY V ROVNAKOM TVARE. POMOCOU ZMENŠOVANIA MODULU SOM VYTvorILA NA ĽAVEJ STRANE PÓDIA VÝSTUPNÉ SCHODÍKY