


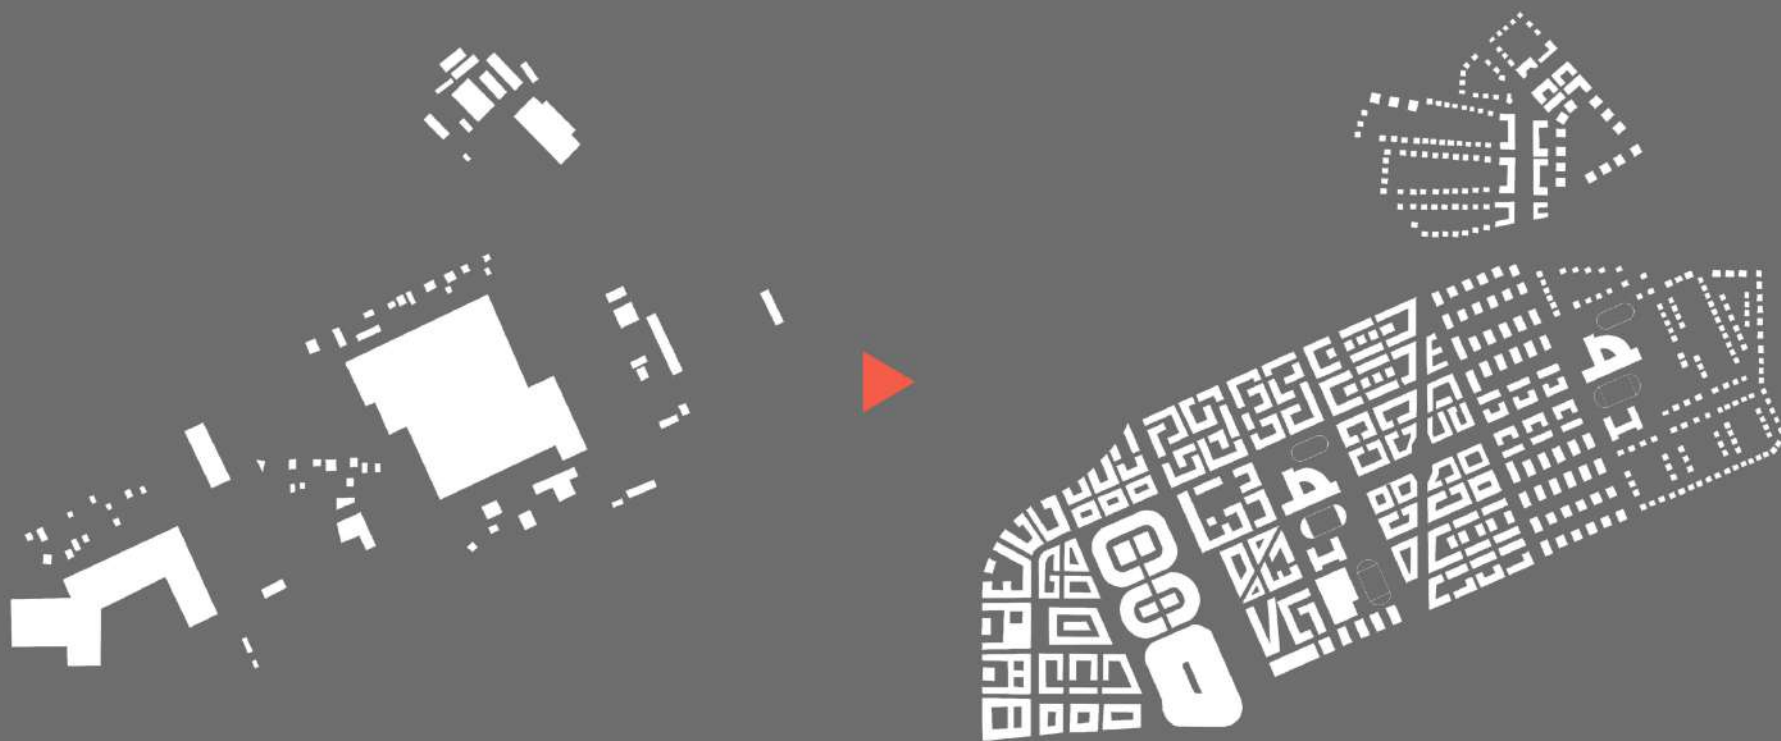


MEZI SMÍCHOVEM A ZLIČÍNEM

ATU

ATELIÉR ŠINDLEROVÁ

NALYVAIKO YURII / KHARCHENKO HALYNA

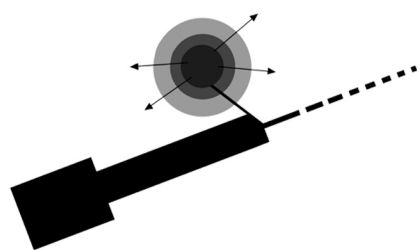


VEŘEJNÉ PROSTORY



KRAJINA



DOPRAVA

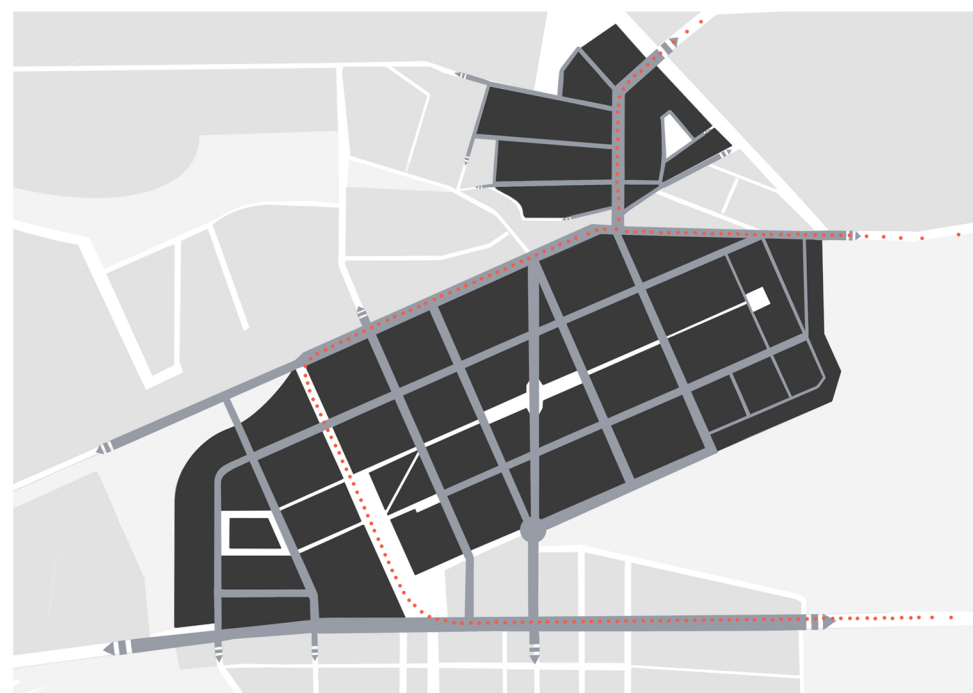

KONCEPT


- VYTVOŘENÍ PŘESTUPNÍHO UZLU REGIONÁLNÍHO VÝZNAMU, ATRAKTIVNÍ A UDRŽITELNÉ MĚSTSKÉ ČTVRTÍ, LOKÁLNÍHO PRACOVNÍHO CENTRA - NAMÍSTO PRŮMYSLOVÝCH HAL A UŽ NEMODERNÍHO NC

CILE

- NOVÝ PŘESTUPNÍ UZEL
- POSÍLENÍ TANGENCIALNÍCH VÁZEB A ZLEPŠENÍ DOPRAVNÍ INFRASTRUKTURY
- ZVÝŠENÍ CELKOVÉ HODNOTY ÚZEMÍ
- POSÍLENÍ VAZBY KRAJINOU
- KVALITNÍ VEŘEJNÉ PROSTORY A JEJÍCH VÁZBA
- ZAHÁJENÍ NOVÝCH PRACOVNÍCH MÍST, PLOCH PRO BYDLENÍ A REKREACE

ŠIRŠÍ VZTAHY M 1:15 000

LEGENDA

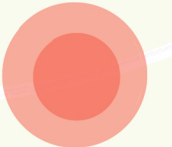
-  REGIONÁLNÍ CENTER
-  LOKÁLNÍ CENTRA VEŘEJNÝCH PROSTRANSTVÍ
-  STANICE METRA B
-  PROPOJENÍ VEŘEJNÝCH PROSTRANSTVÍ
-  KOMUNIKAČNÍ VAZBY

BEROUN

ŘEPA

SMÍCHOV

STODŮLKY

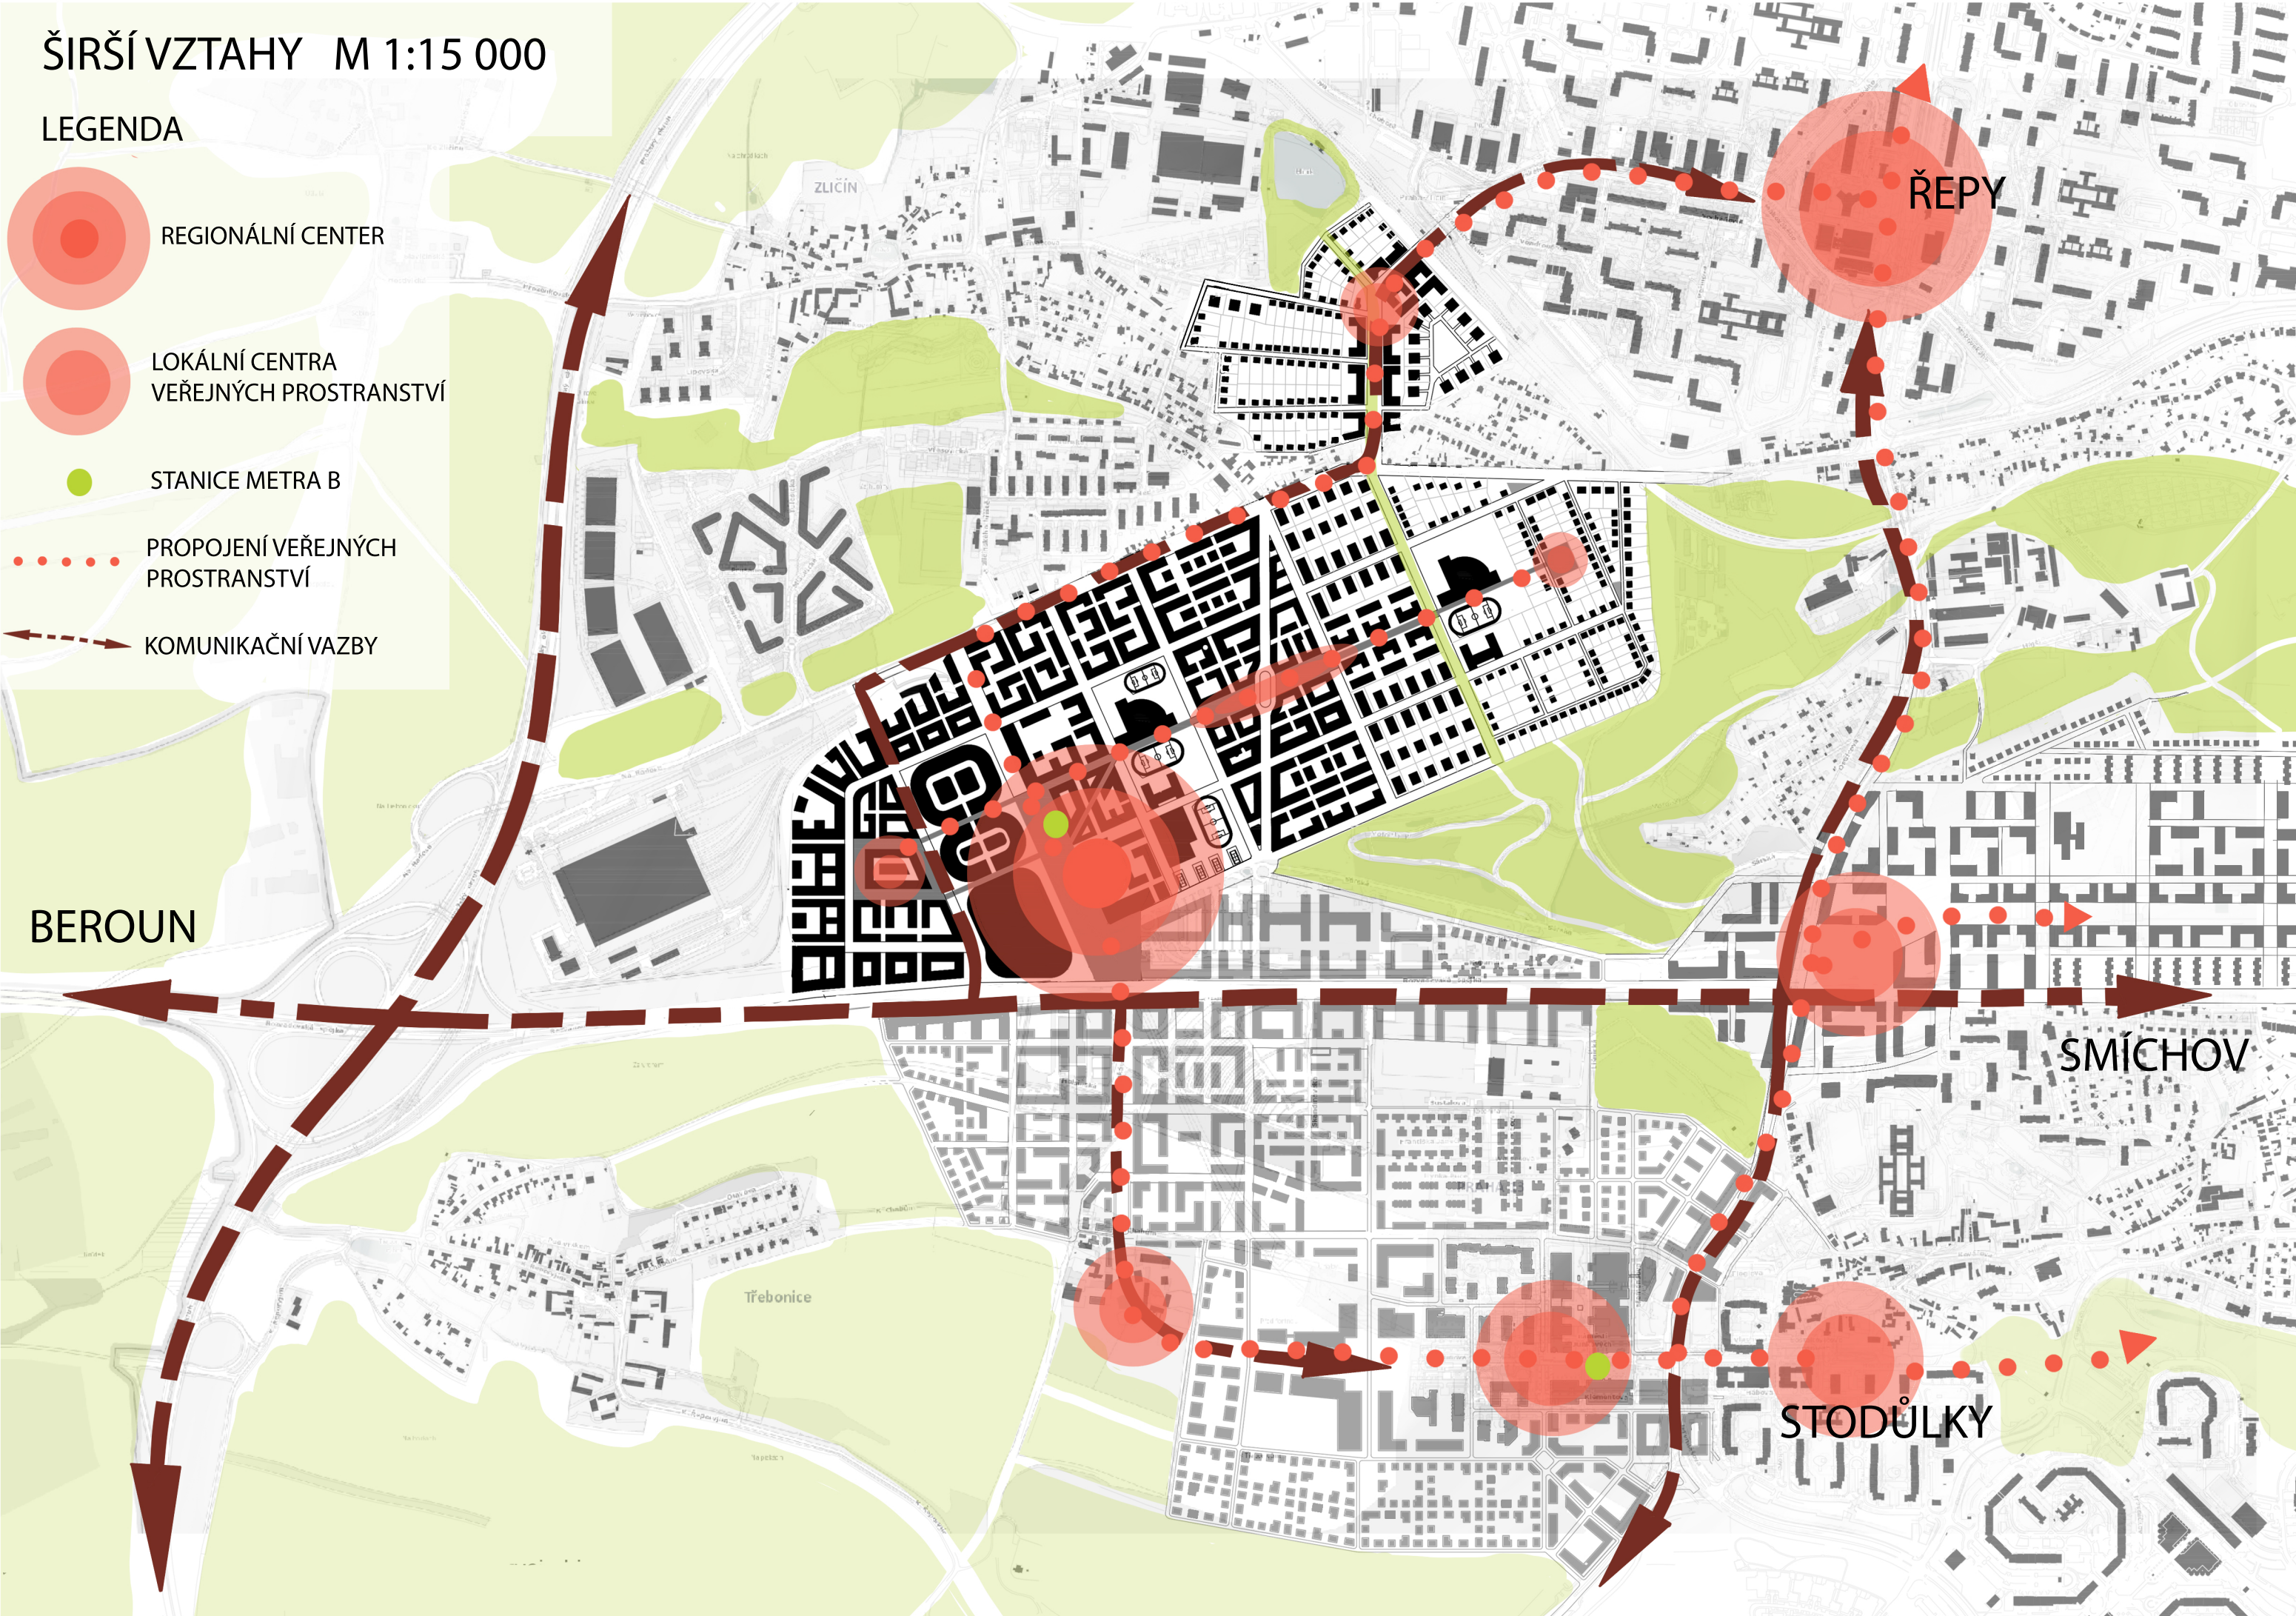


HLAVNÍ VÝKRES M 1:7500



LEGENDA

- DOPRAVNÍ KOMUNIKACE
- TRÁVNÍK
- ZELENÁ STŘECHA
- HLAVNÍ SMĚR V.P.
- VRSTEVNICE
- STROM

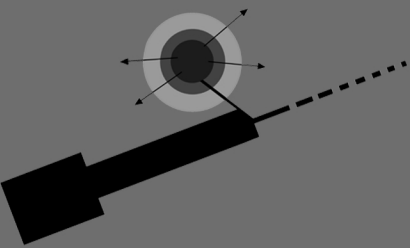

VEŘEJNÉ PROSTRANSTVÍ



LEGENDA


- PARK/MĚSTSKÁ ZELEŇ
- ZPEVNĚNÁ PLOCHA
- DĚTSKÉ HŘIŠTĚ

DOPRAVA




LEGENDA


- POLOMĚR PĚŠÍ DOSTUPNOSTI VLAKU (500m)
- POLOMĚR PĚŠÍ DOSTUPNOSTI TRAMVAJE (300m)
- TRAMVAJE
- MĚSTSKÁ TŘÍDA
- SBĚRNÉ KOMUNIKACE
- OBSLUŽNÉ KOMUNIKACE
- KLIDNÁ ULICE V VILOVÉ ZÁSTAVBĚ

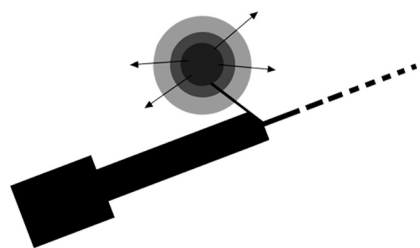


OBČANSKÁ VYBAVENOST

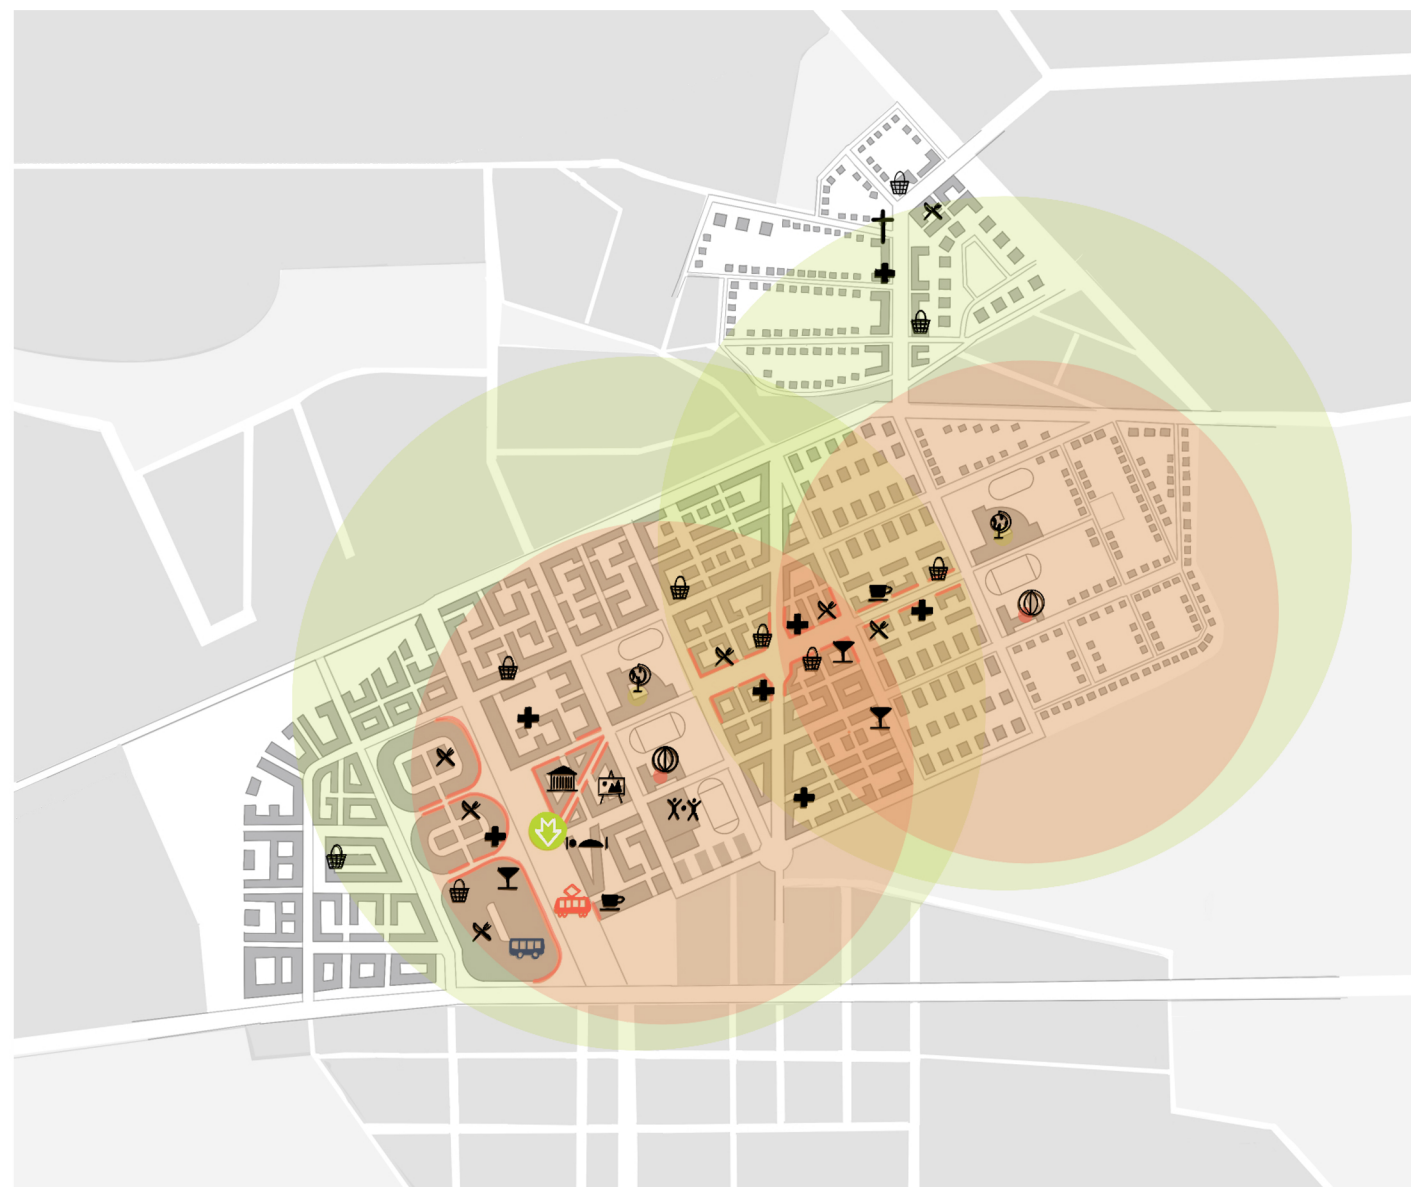

LEGENDA

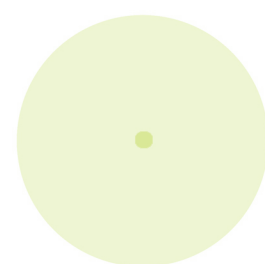

POLOMĚR OBSLUHY MŠ

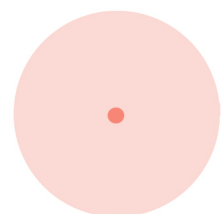

POLOMĚR OBSLUHY ZŠ



METRO ZLIČÍN



TRAMVAJOVÁ ZASTÁVKA



AUTOBUSOVÉ NÁDRAŽÍ



POTRAVINY/NC



KOSTEL



HOTEL



NEMOCNICE/LÉKÁRNA



ZŠ



MŠ



SPORT



KULTURA



KAVÁRNA



RESTAURACE

FUNKČNĚ VYUŽITÍ



LEGENDA

PODLAŽNOST:



1-2 NP



3 NP



4 NP



5 NP



6 NP



7 NP



8 NP



9 NP

FUNKCE:



ČISTÉ OBYTNÉ



VŠEOBECNÉ OBYTNÉ




VŠEOBECNÉ SMÍŠENÉ




VEŘEJNÁ VYBAVENOST


ŘEZ 1-1 M1:50

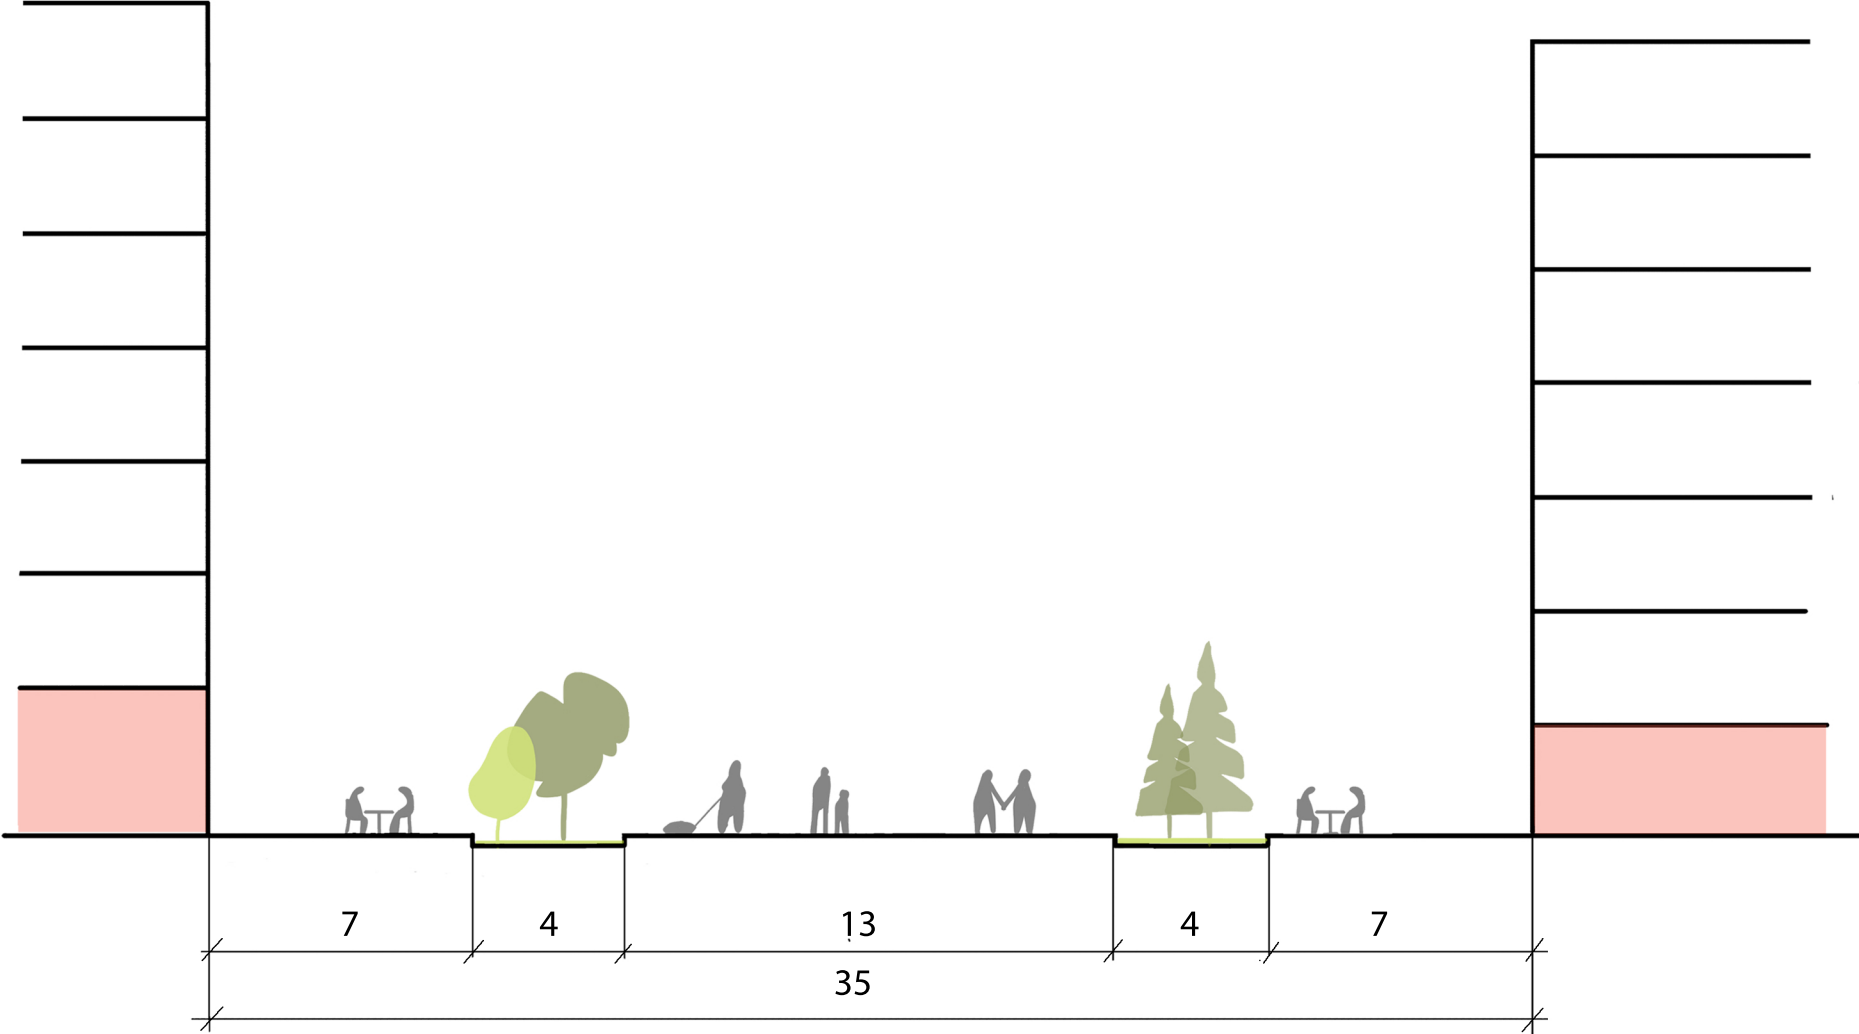


ŘEZ 2-2 M1:50

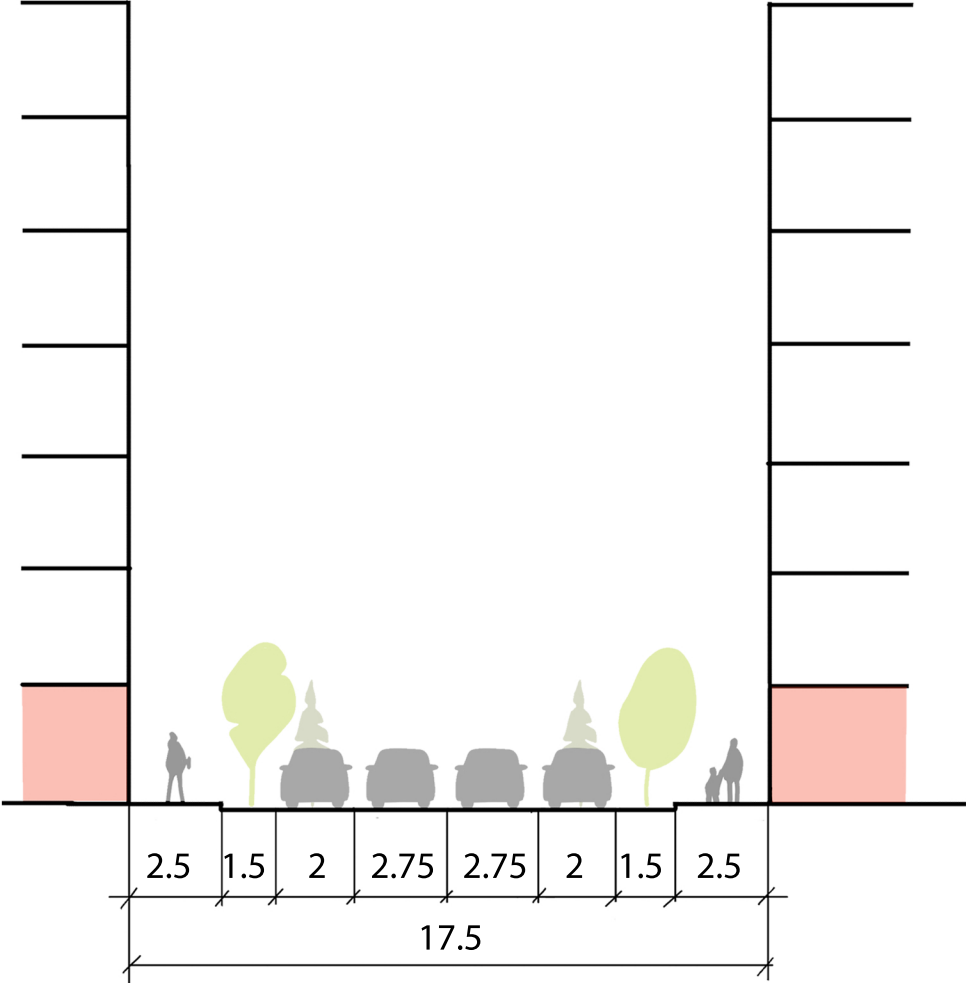


ŘEZ 3-3 M1:50

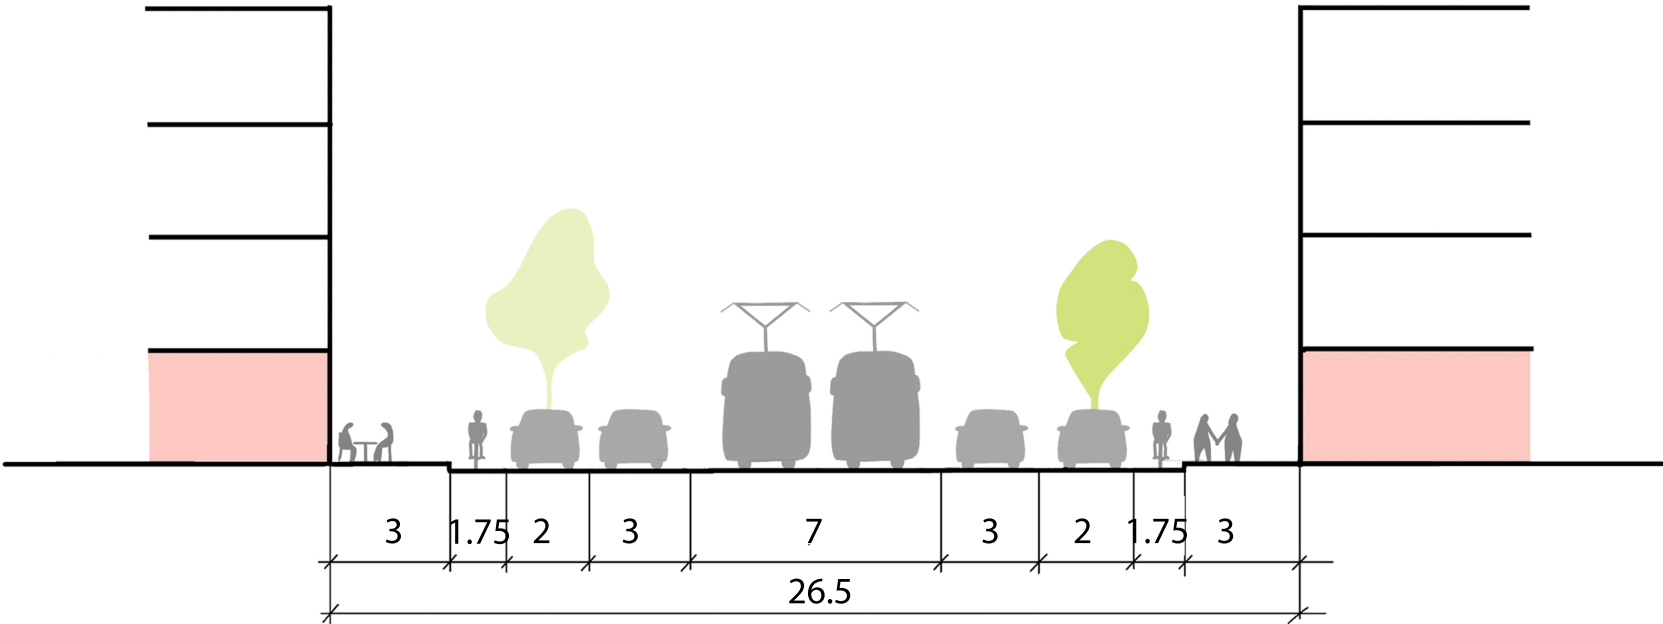




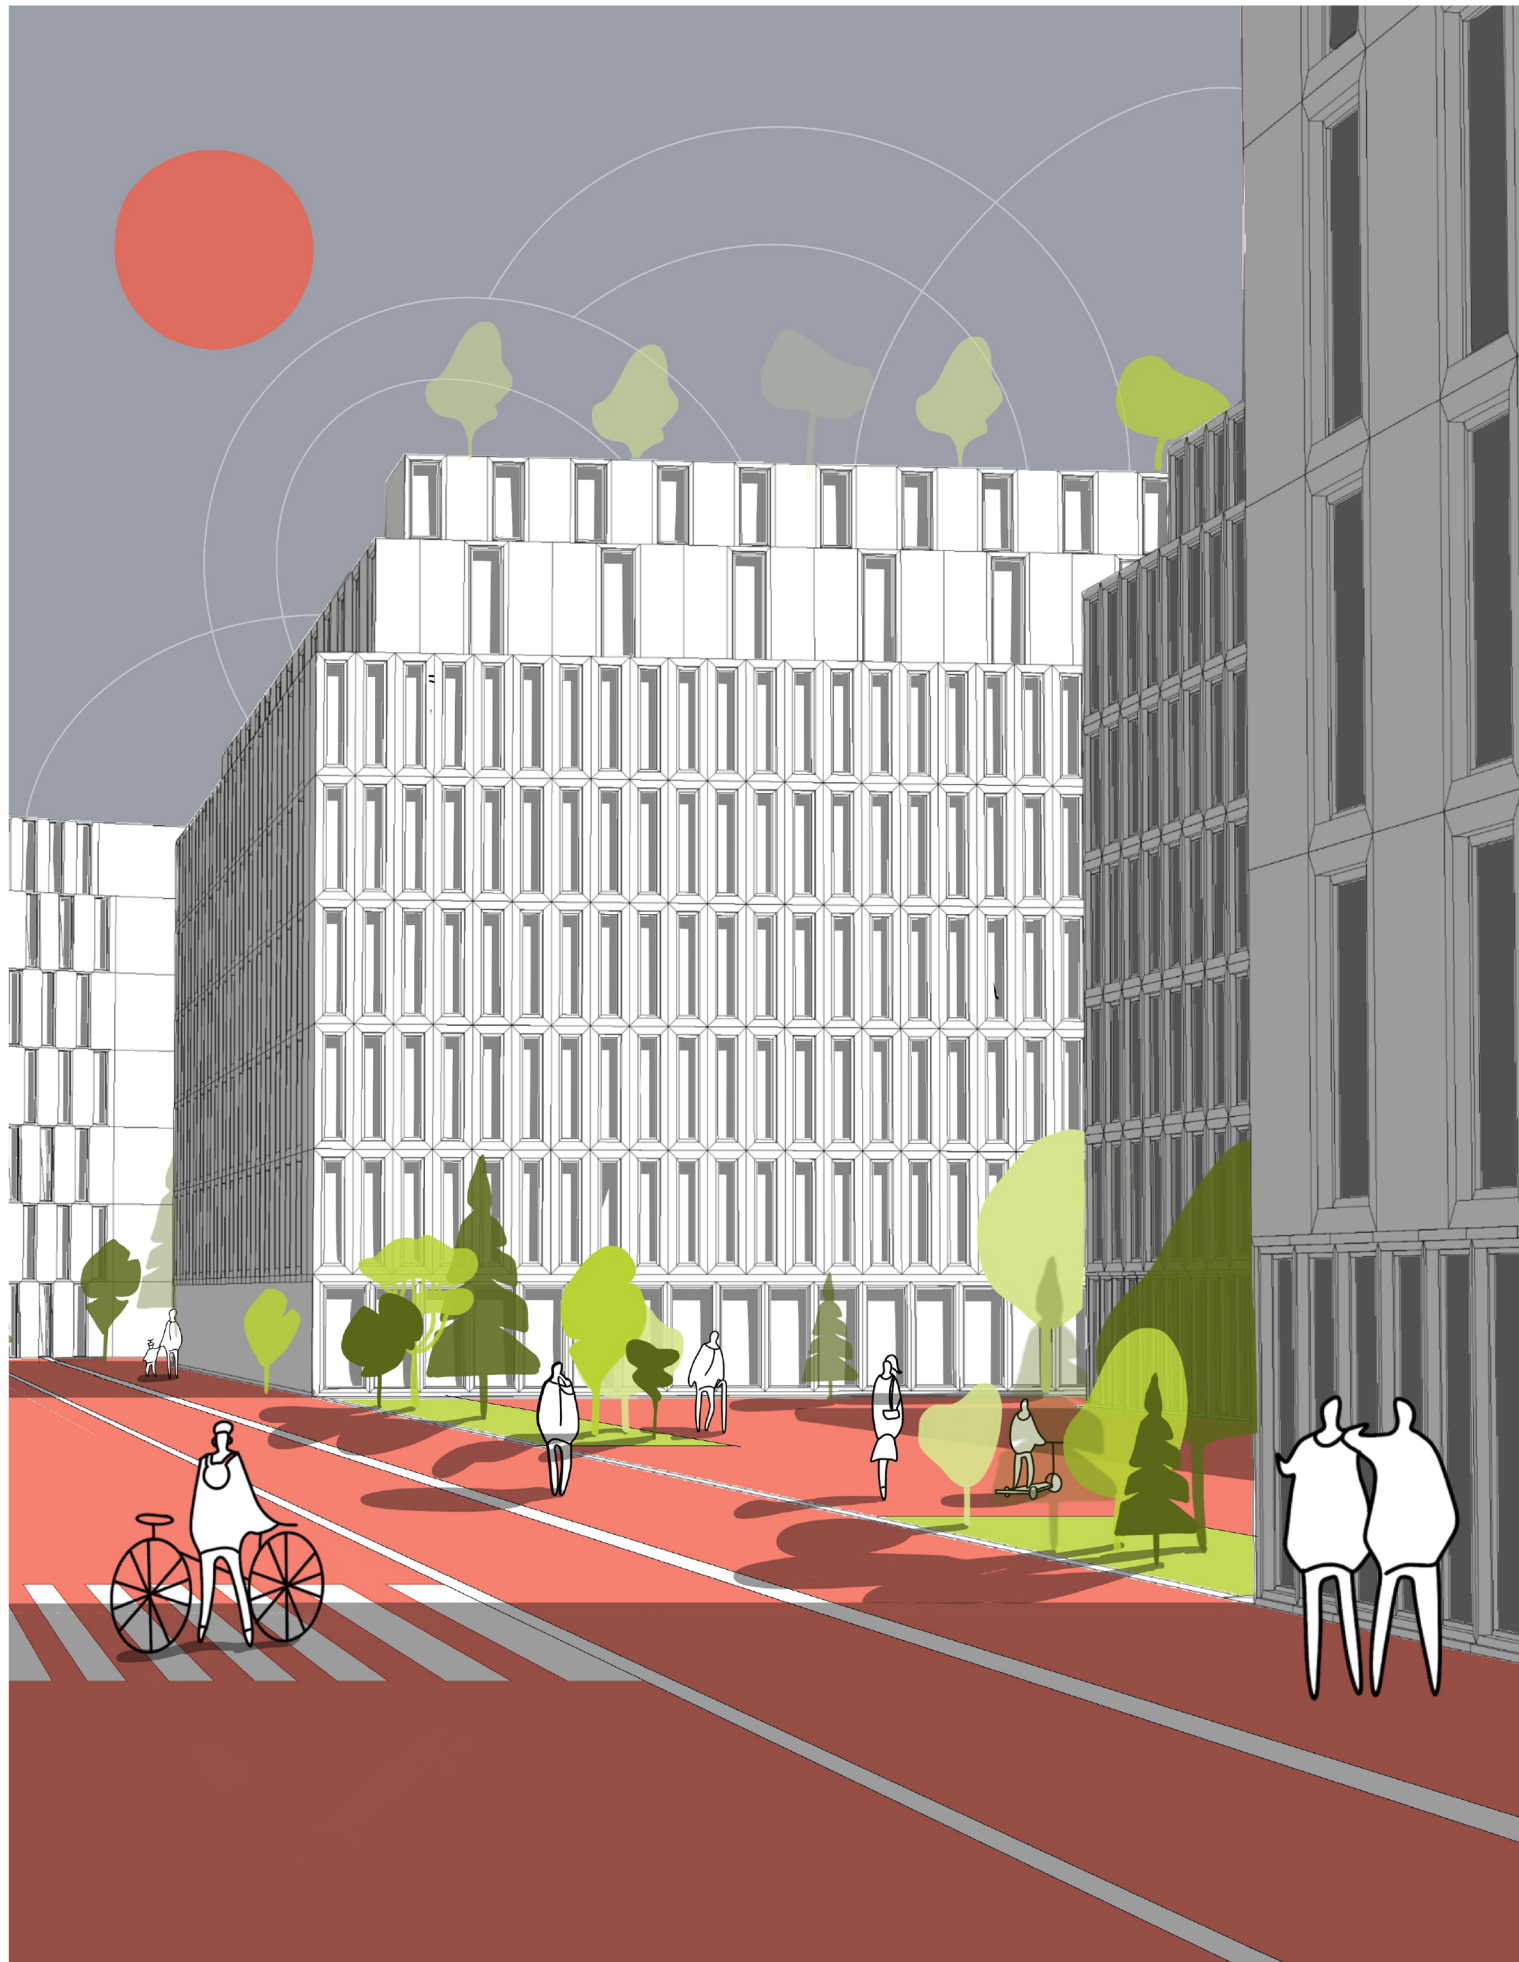

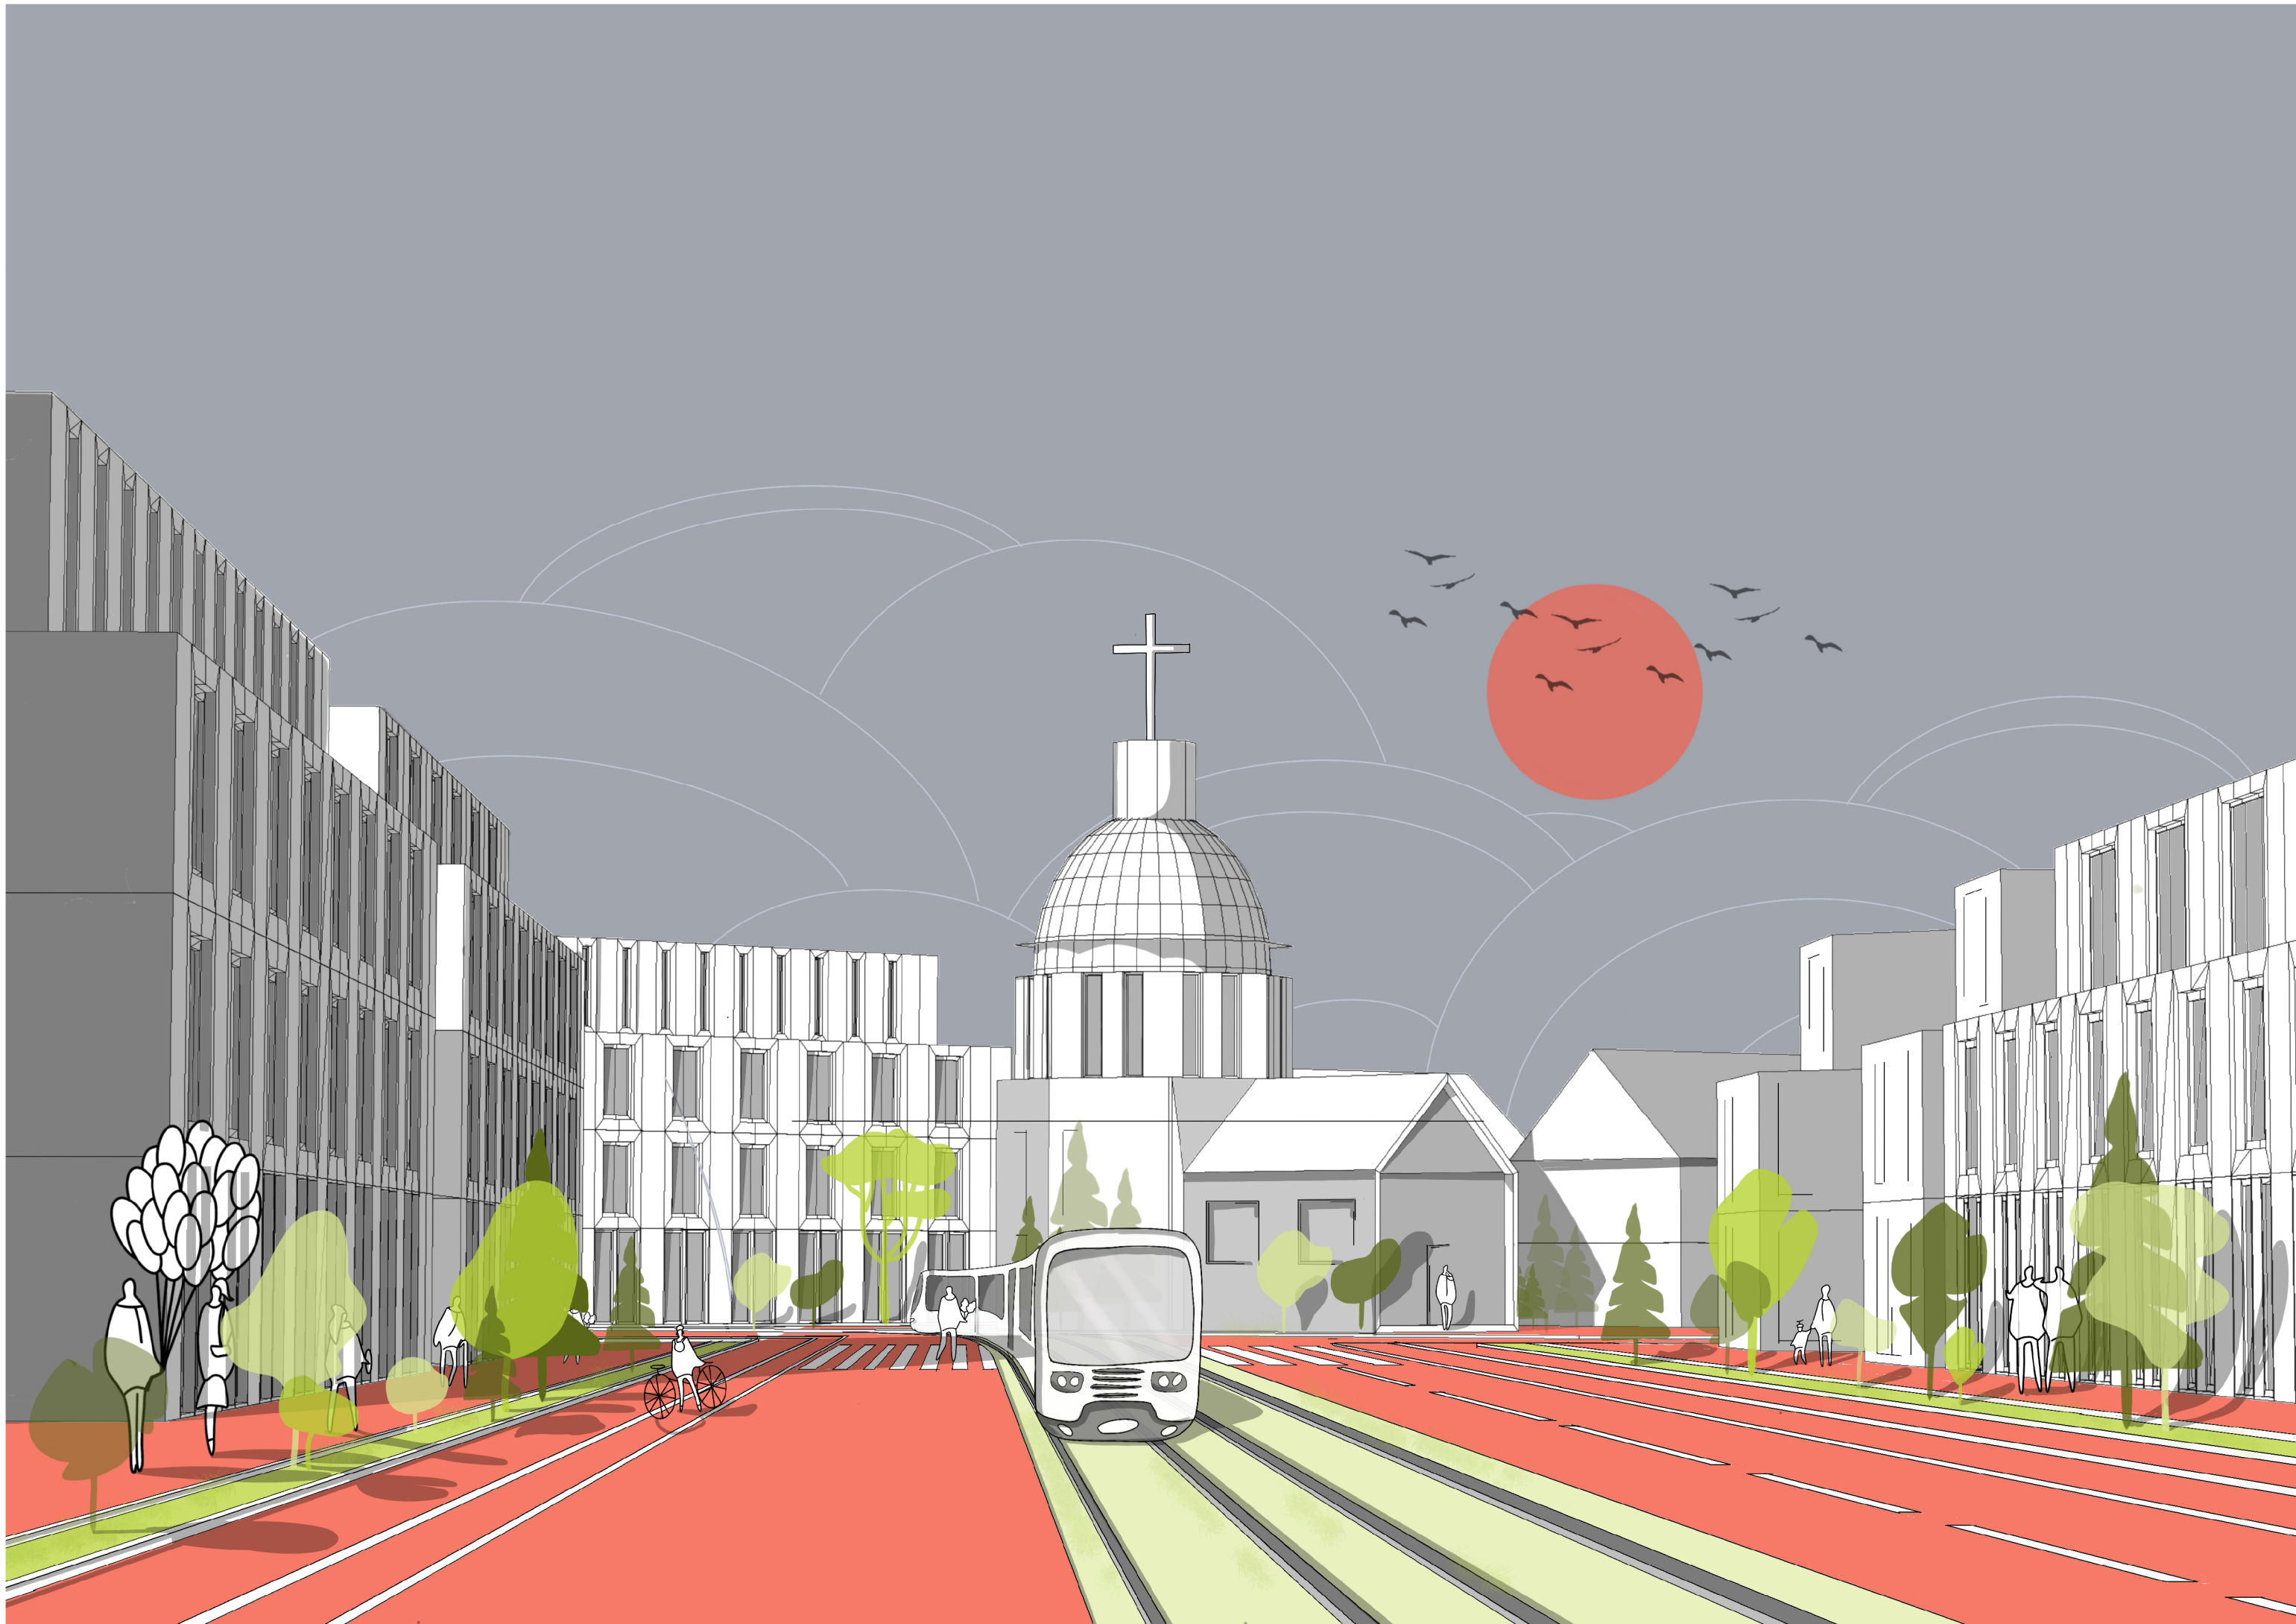



URBANISTICKÝ DETAIL

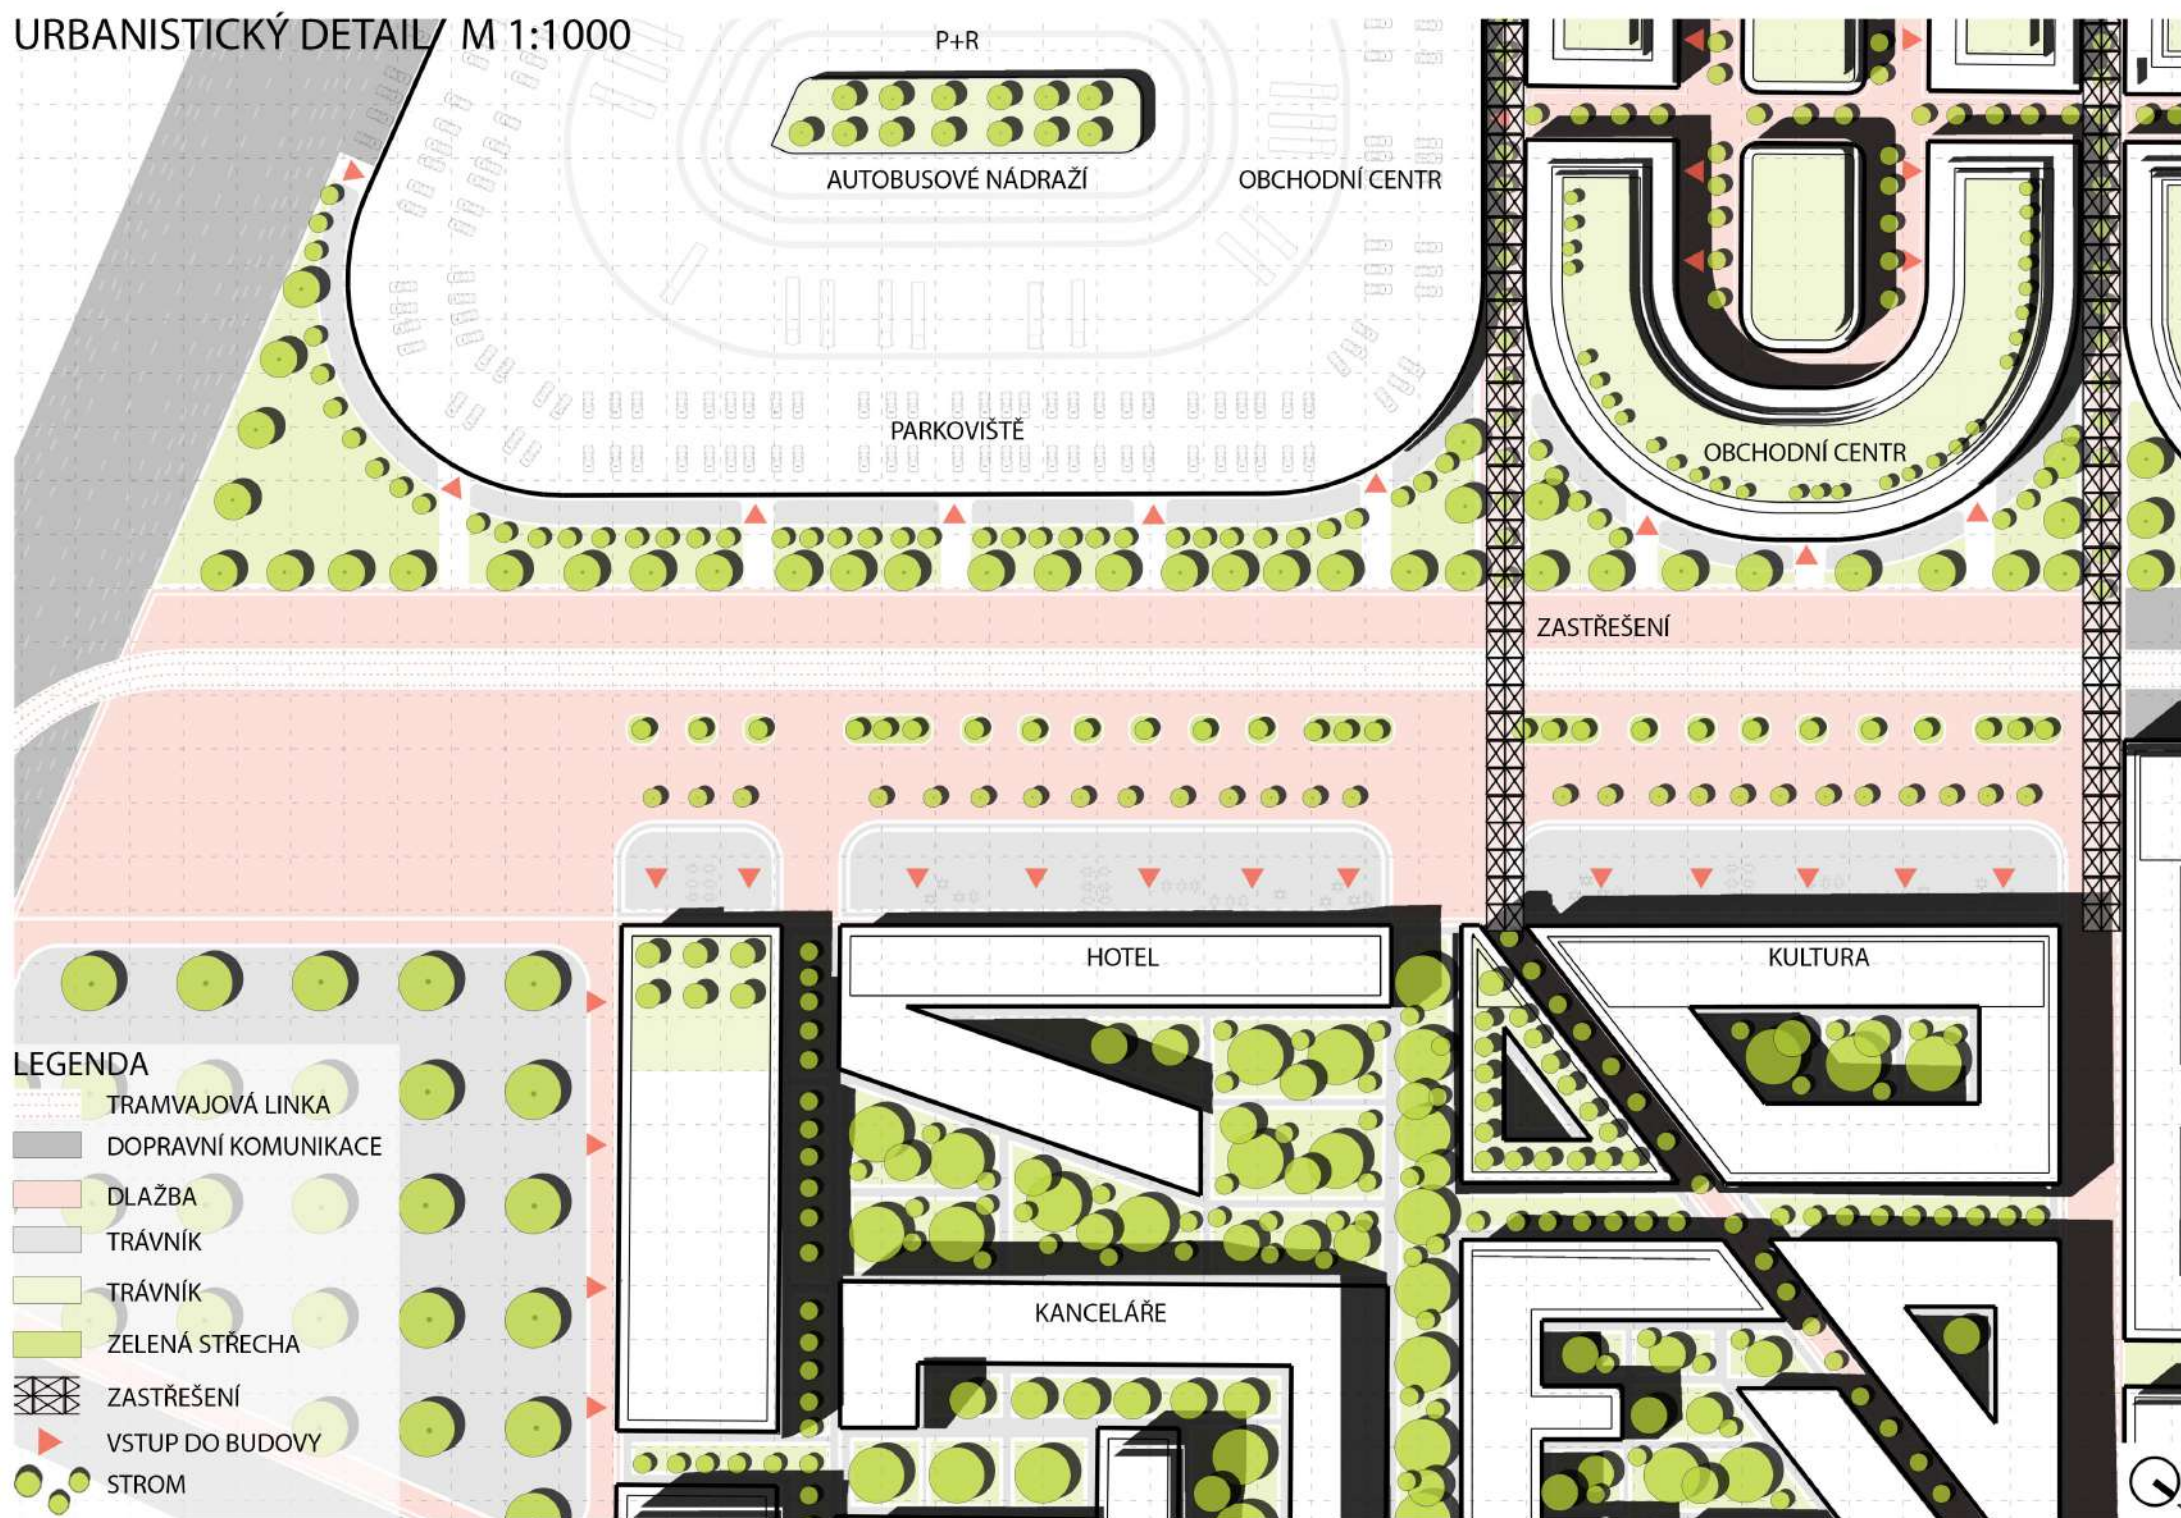

ŘEZ 4-4 M1:50

