



- 1.01 vstupná hala
- 1.02 schodisko
- 1.03 hala
- 1.04 WC ženy
- 1.05 WC muži
- 1.06 WC
- 1.07 WC
- 1.08 vstupná hala
- 1.09 TZB
- 1.10 TZB
- 1.11 chodba
- 1.12 schodisko

pôdorys_1NP

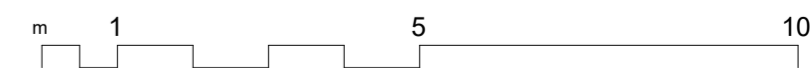


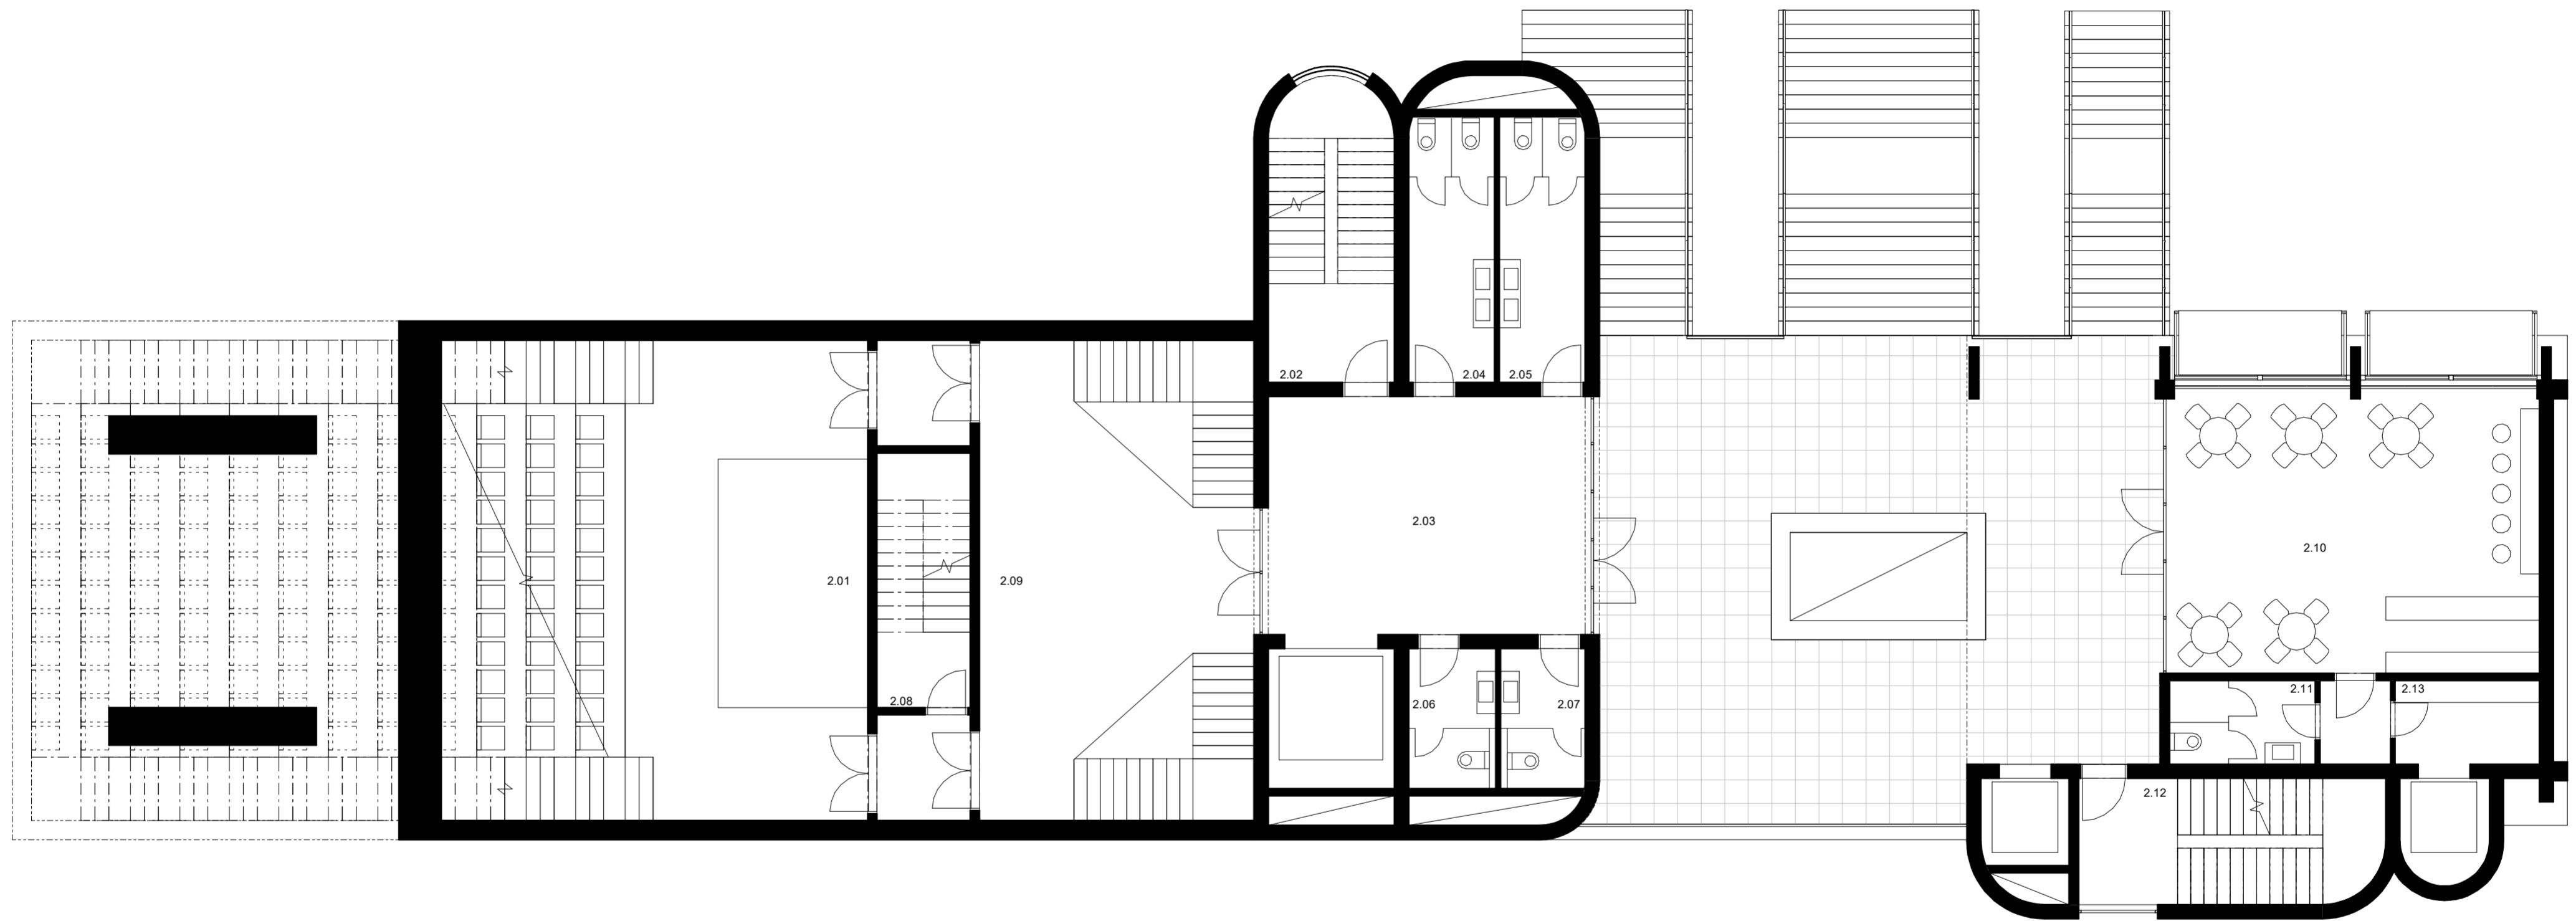

- 2.01 multifunkčná sála
- 2.02 schodisko
- 2.03 hala
- 2.04 WC ženy
- 2.05 WC muži
- 2.06 WC
- 2.07 WC
- 2.08 schodisko
- 2.09 foyer
- 2.10 kaviareň
- 2.11 WC
- 2.12 schodisko
- 2.13 sklad


pôdorys_2NP




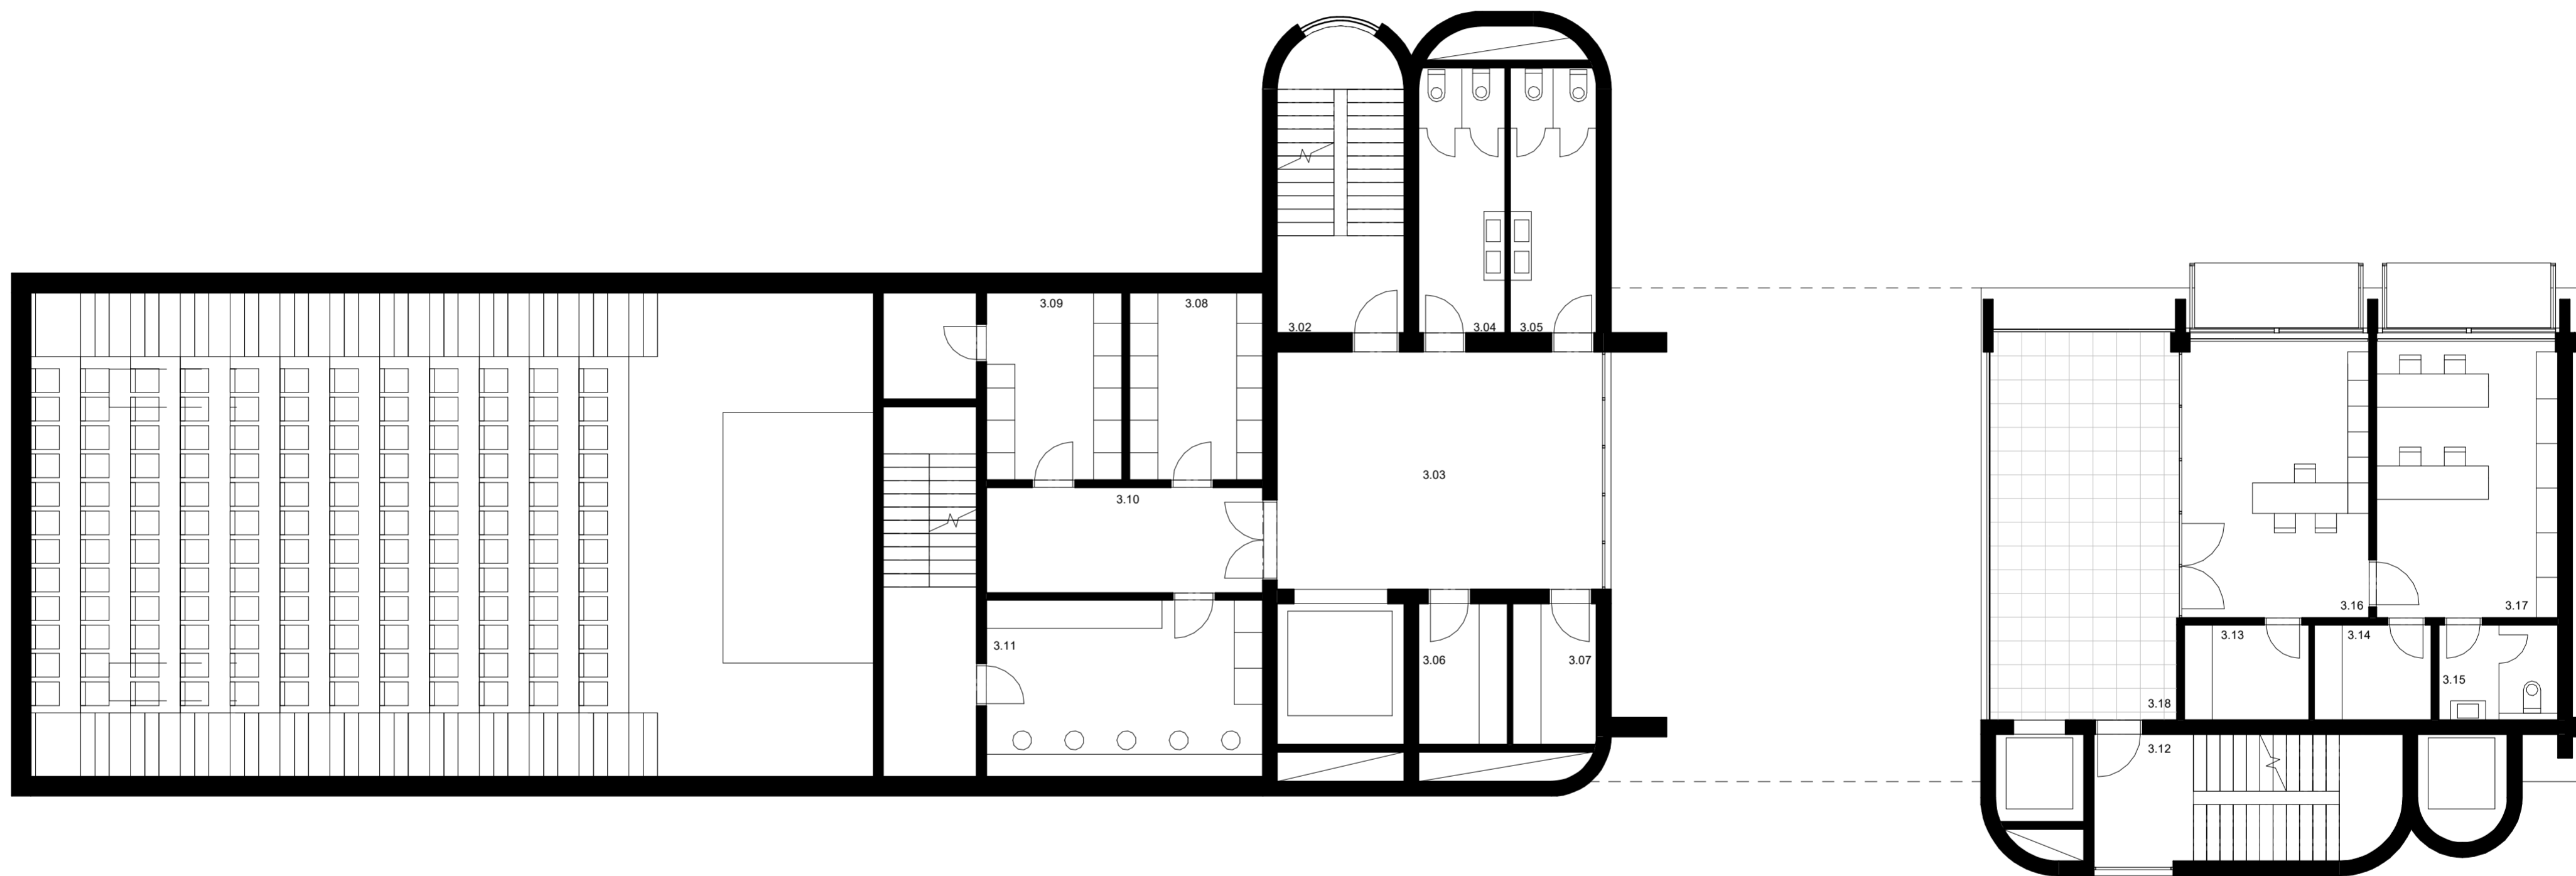

- 3.01 multifunkčná sála
- 3.02 schodisko
- 3.03 hala
- 3.04 WC ženy
- 3.05 WC muži
- 3.06 úklidová miestnosť
- 3.07 sklad
- 3.08 sklad réžie
- 3.09 sklad réžie
- 3.10 chodba
- 3.11 šatne réžie
- 3.12 schodisko
- 3.13 sklad
- 3.14 úklidová miestnosť
- 3.15 WC
- 3.16 kancelária
- 3.17 kancelária


pôdorys_3NP

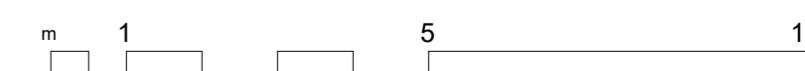


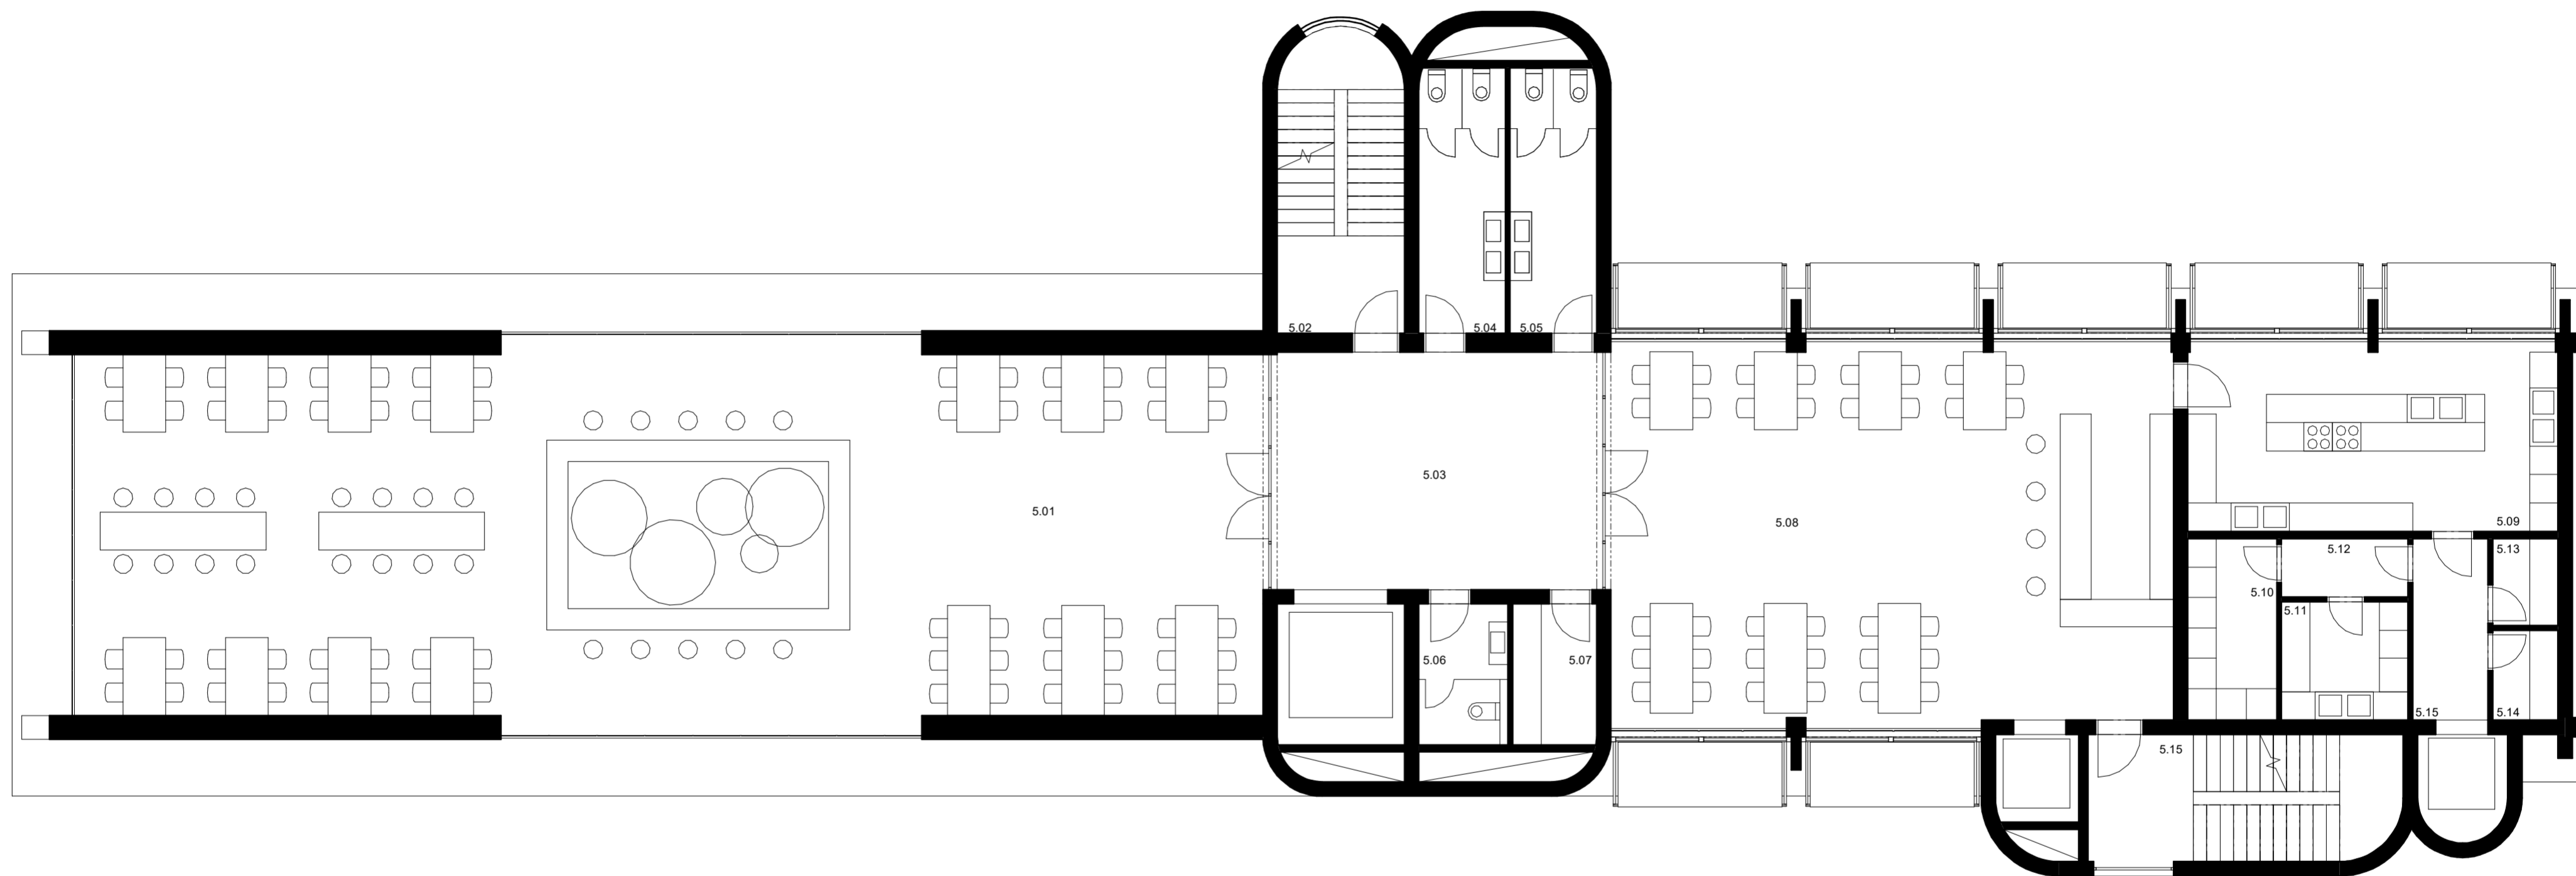

- 5.01 terasa reštaurácie
- 5.02 schodisko
- 5.03 hala
- 5.04 WC ženy
- 5.05 WC muži
- 5.06 WC pre zamestnancov
- 5.07 úklidová miestnosť
- 5.08 reštaurácia
- 5.09 kuchyňa
- 5.10 sklad
- 5.11 prípravovňa zeleniny
- 5.12 chodba
- 5.13 sklad odpadkov
- 5.14 úklidová miestnosť
- 5.15 schodisko


pôdorys_5NP

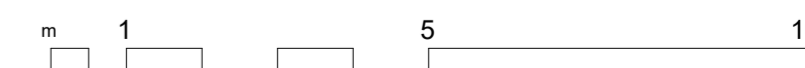


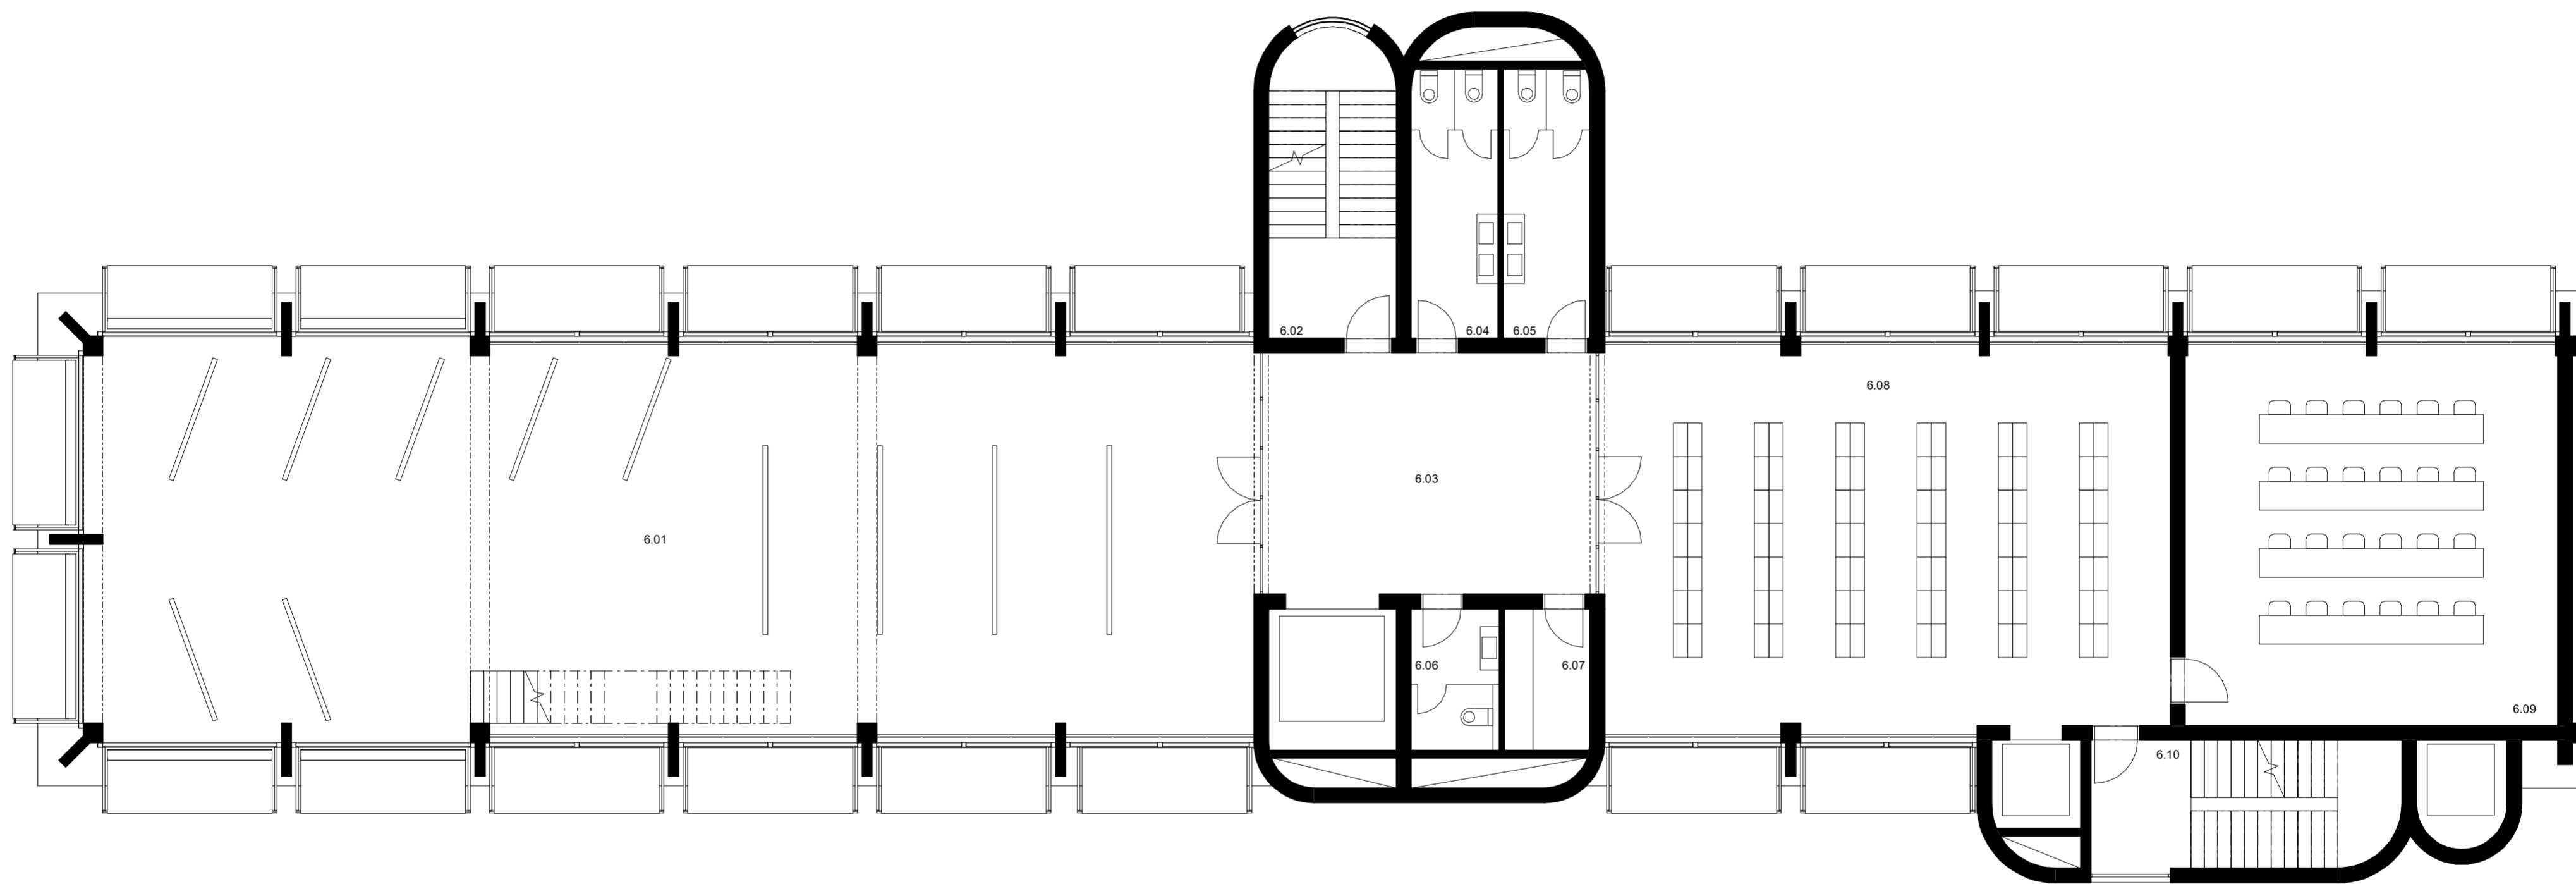

- 6.01 galéria
- 6.02 schodisko
- 6.03 hala
- 6.04 WC ženy
- 6.05 WC muži
- 6.06 WC pre zamestnancov
- 6.07 úklidová miestnosť
- 6.08 knižnica
- 6.09 učebňa
- 6.10 schodisko

pôdorys_6NP

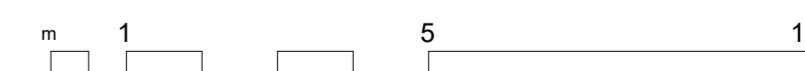


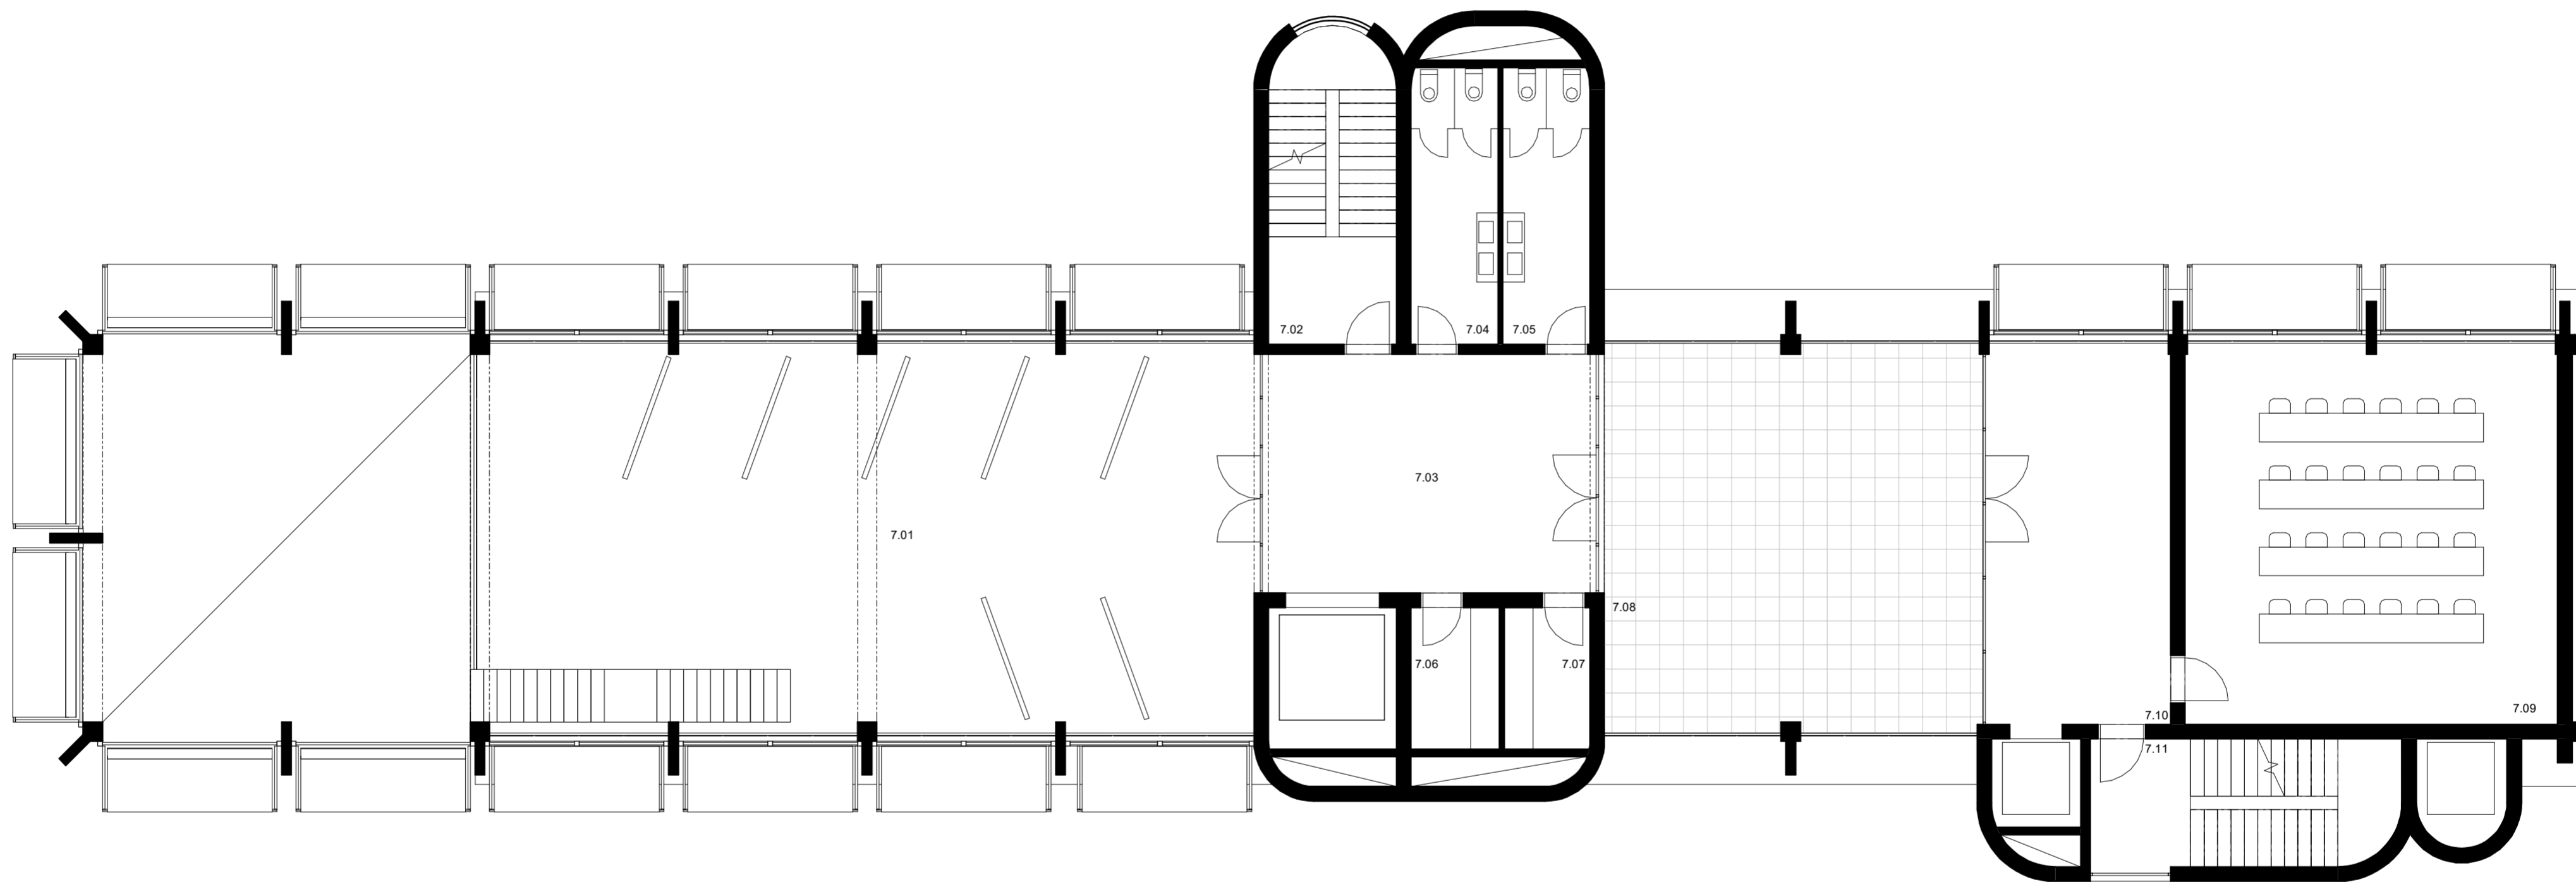

- 7.01 galéria
- 7.02 schodisko
- 7.03 hala
- 7.04 WC ženy
- 7.05 WC muži
- 7.06 sklad
- 7.07 úklidová miestnosť
- 7.08 terasa
- 7.09 učebňa
- 7.10 chodba
- 7.11 schodisko


pôdorys_7NP




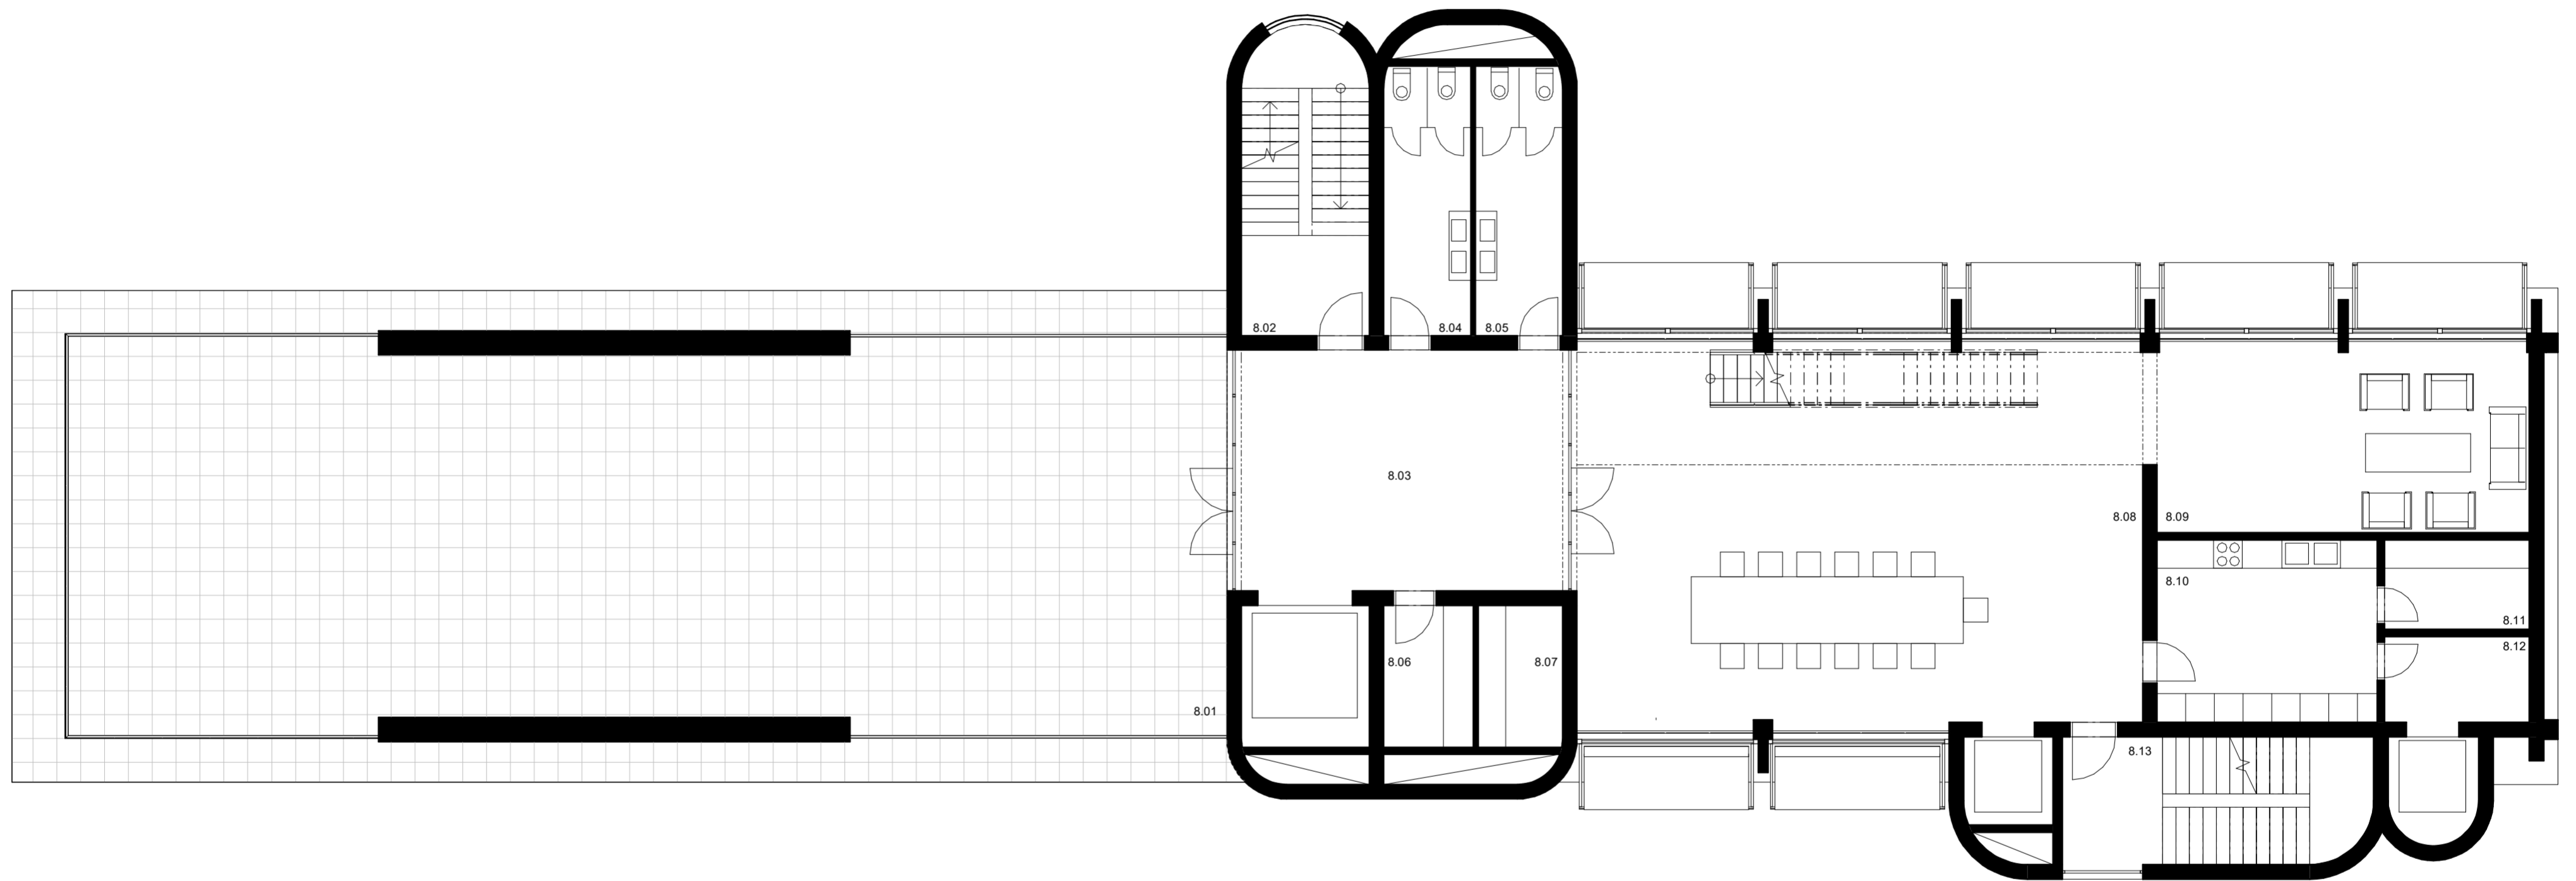

- 8.01 terasa
- 8.02 schodisko
- 8.03 hala
- 8.04 WC ženy
- 8.05 WC muži
- 8.06 sklad
- 8.07 úklidová miestnosť
- 8.08 jednacia miestnosť
- 8.09 salón
- 8.10 prípravovňa
- 8.11 sklad
- 8.12 sklad
- 8.13 schodisko

pôdorys_8NP

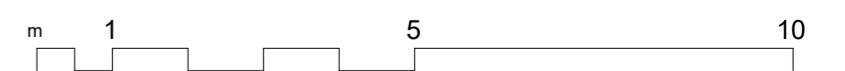


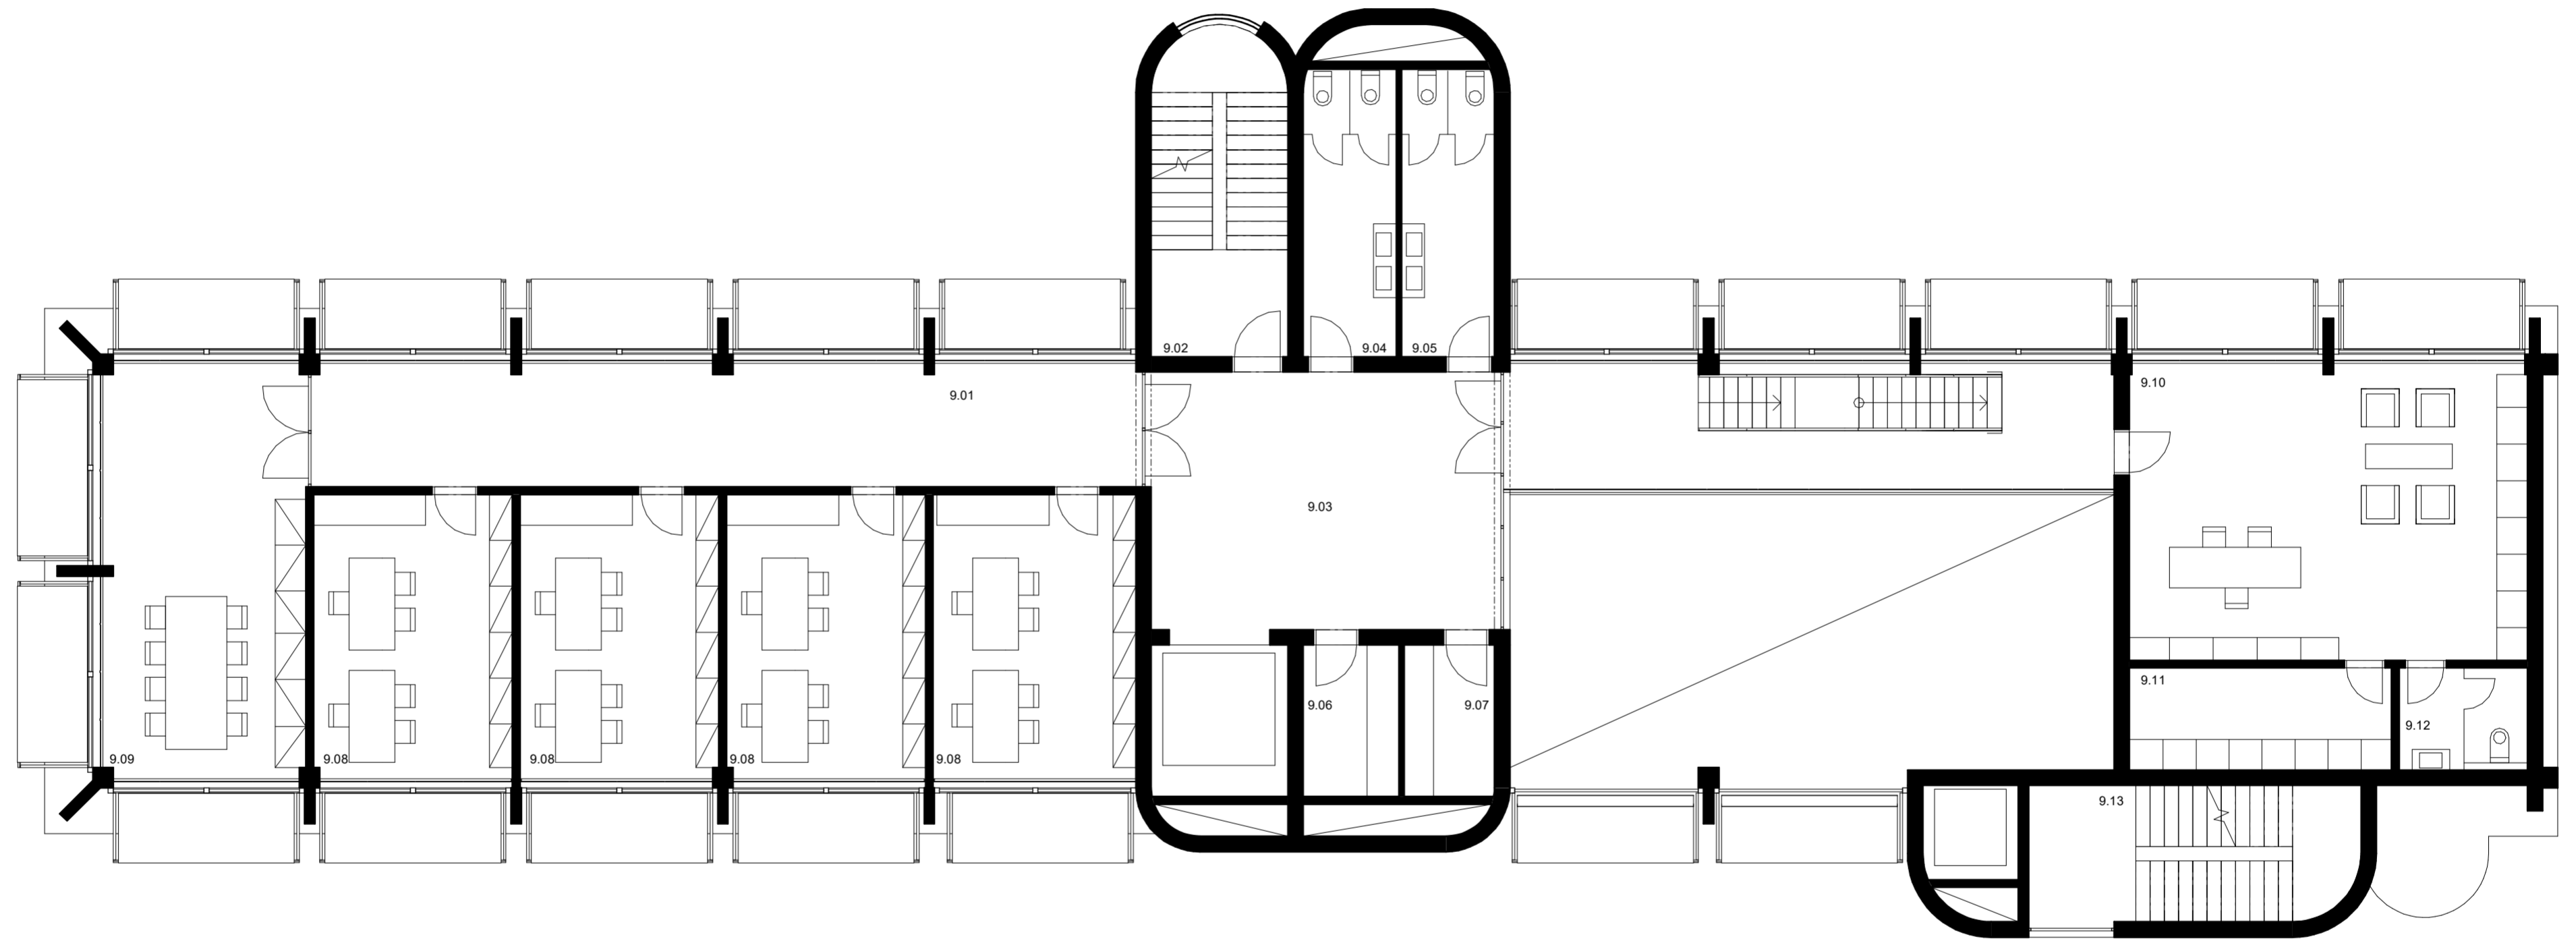

- 9.01 chodba
- 9.02 schodisko
- 9.03 hala
- 9.04 WC ženy
- 9.05 WC muži
- 9.06 sklad
- 9.07 úklidová miestnosť
- 9.08 kancelária
- 9.09 jednacia miestnosť
- 9.10 kancelária konzula
- 9.11 archív
- 9.12 WC konzula
- 9.13 schodisko


pôdorys_9NP




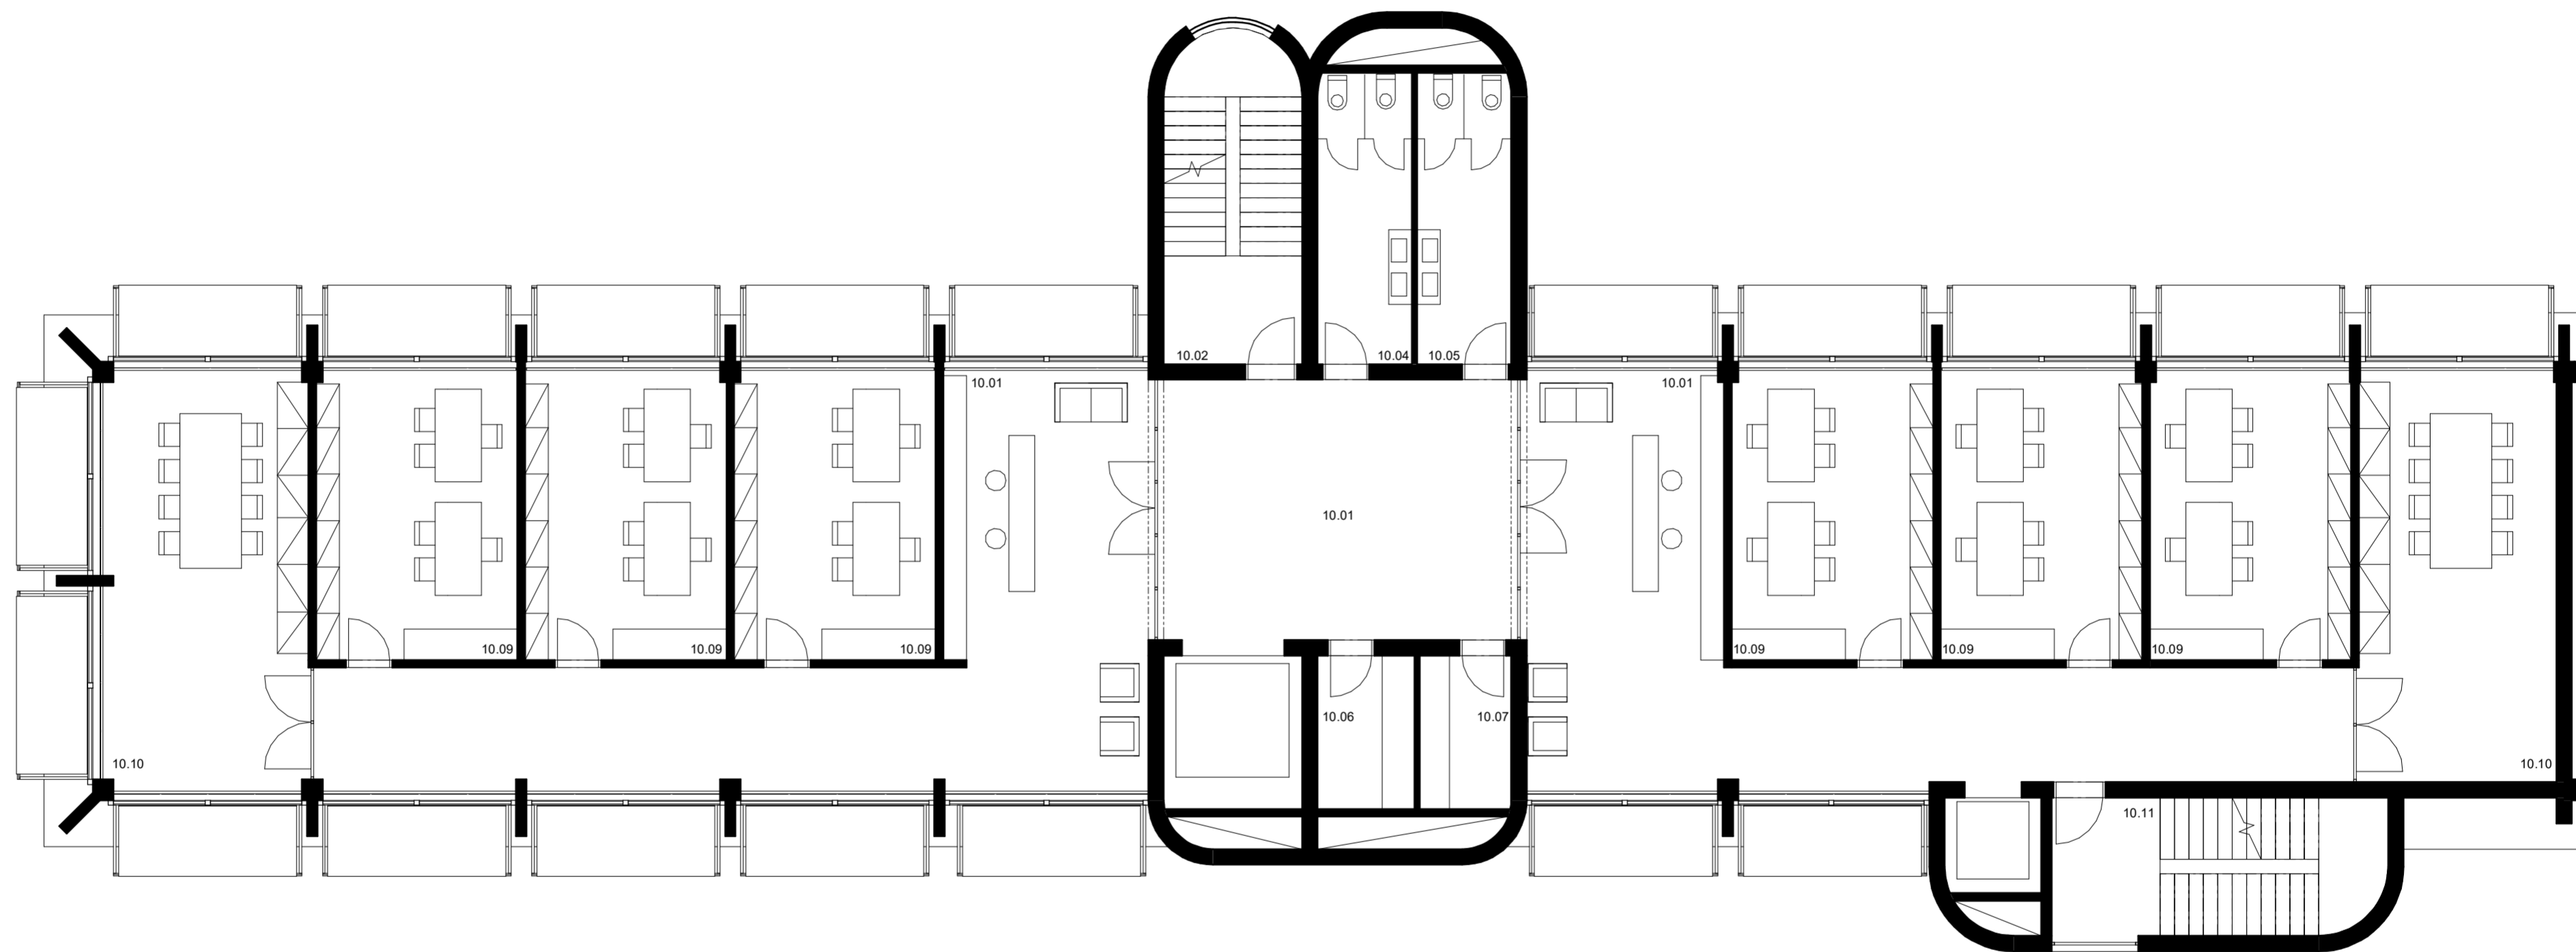

- 10.01 recepcia
- 10.02 schodisko
- 10.03 hala
- 10.04 WC ženy
- 10.05 WC muži
- 10.06 sklad
- 10.07 úklidová miestnosť
- 10.08 jednacia miestnosť
- 10.09 kancelária
- 10.10 jednacia miestnosť
- 10.11 schodisko


pôdorys_10NP

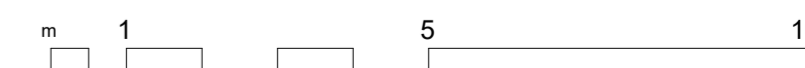


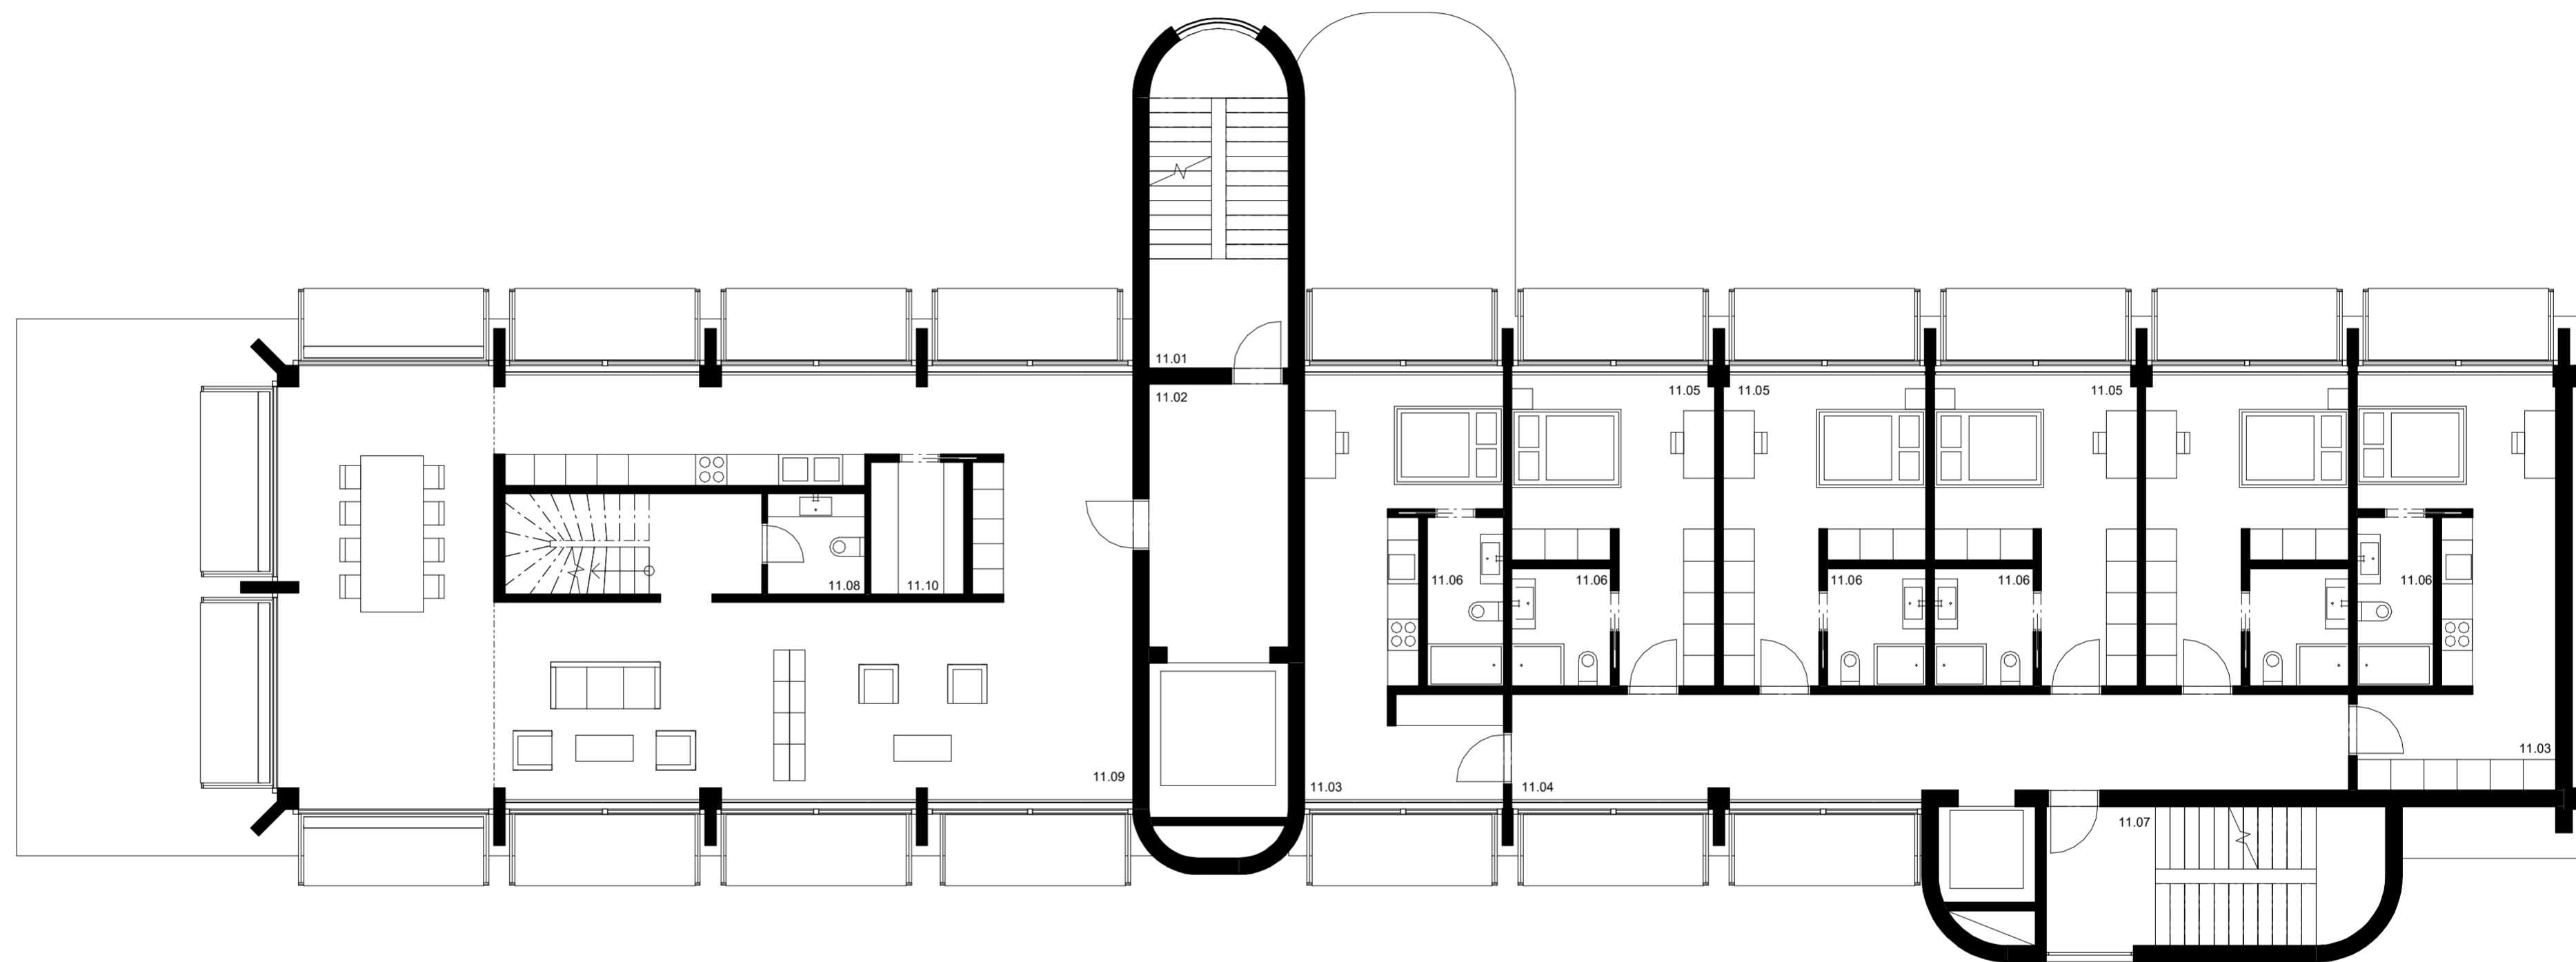

- 11.01 schodisko
- 11.02 vstupná hala
- 11.03 hosťovský byt 1kk
- 11.04 chodba
- 11.05 hosťovský byt 1kk
- 11.06 kúpeľňa
- 11.07 schodisko
- 11.08 kúpeľňa
- 11.09 obývacia miestnosť
- 11.10 komora

pôdorys_11NP

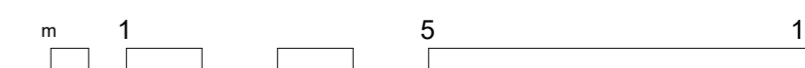

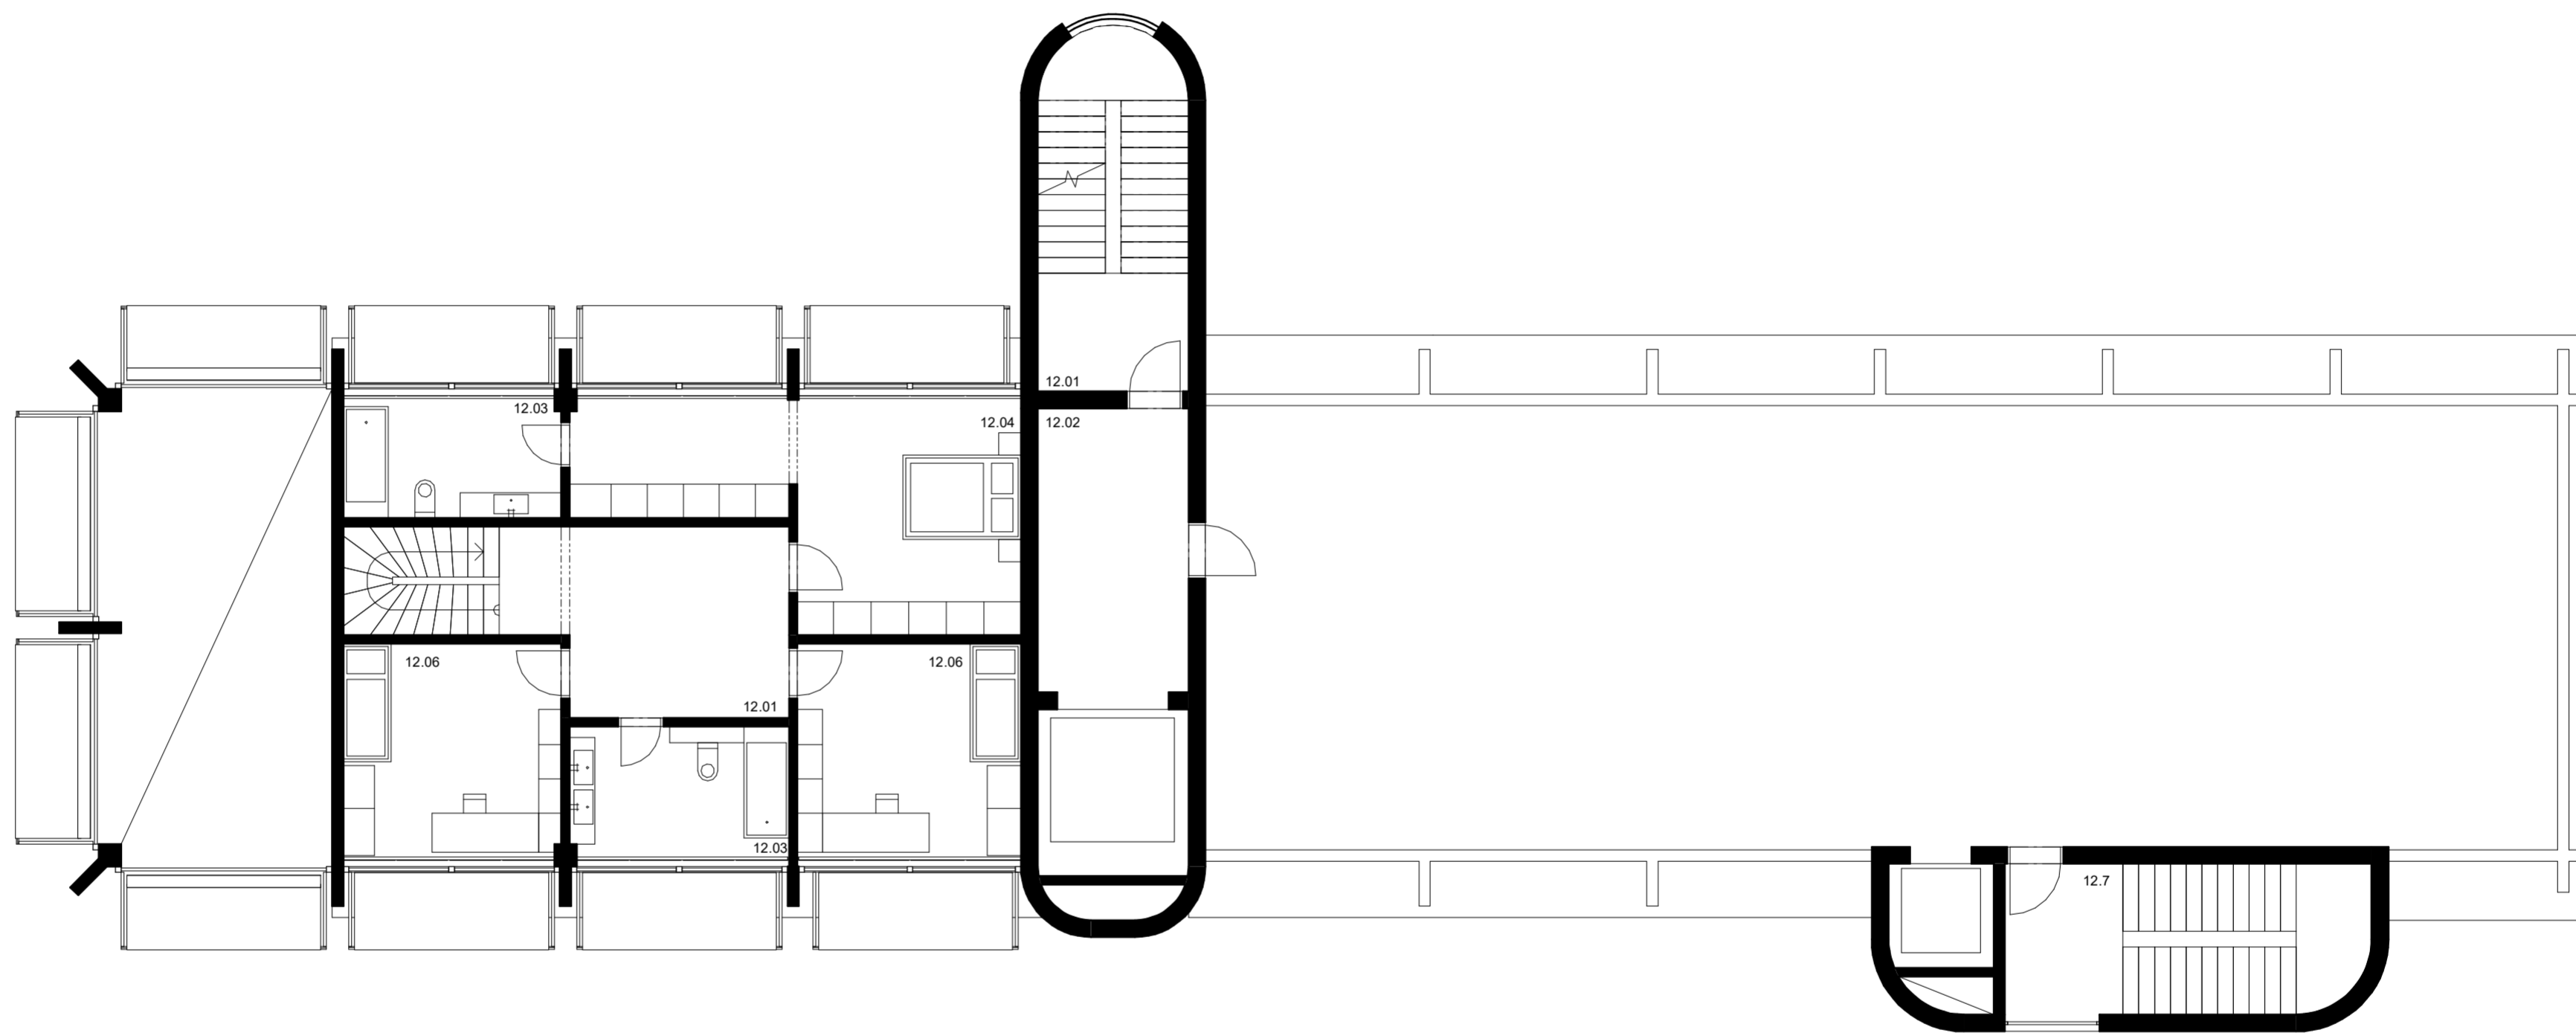

- 12.01 schodisko
- 12.02 vstupná hala
- 12.03 kúpeľňa
- 12.04 spálňa
- 12.05 hala
- 12.06 detská izba
- 12.07 schodisko

pôdorys_12NP

