



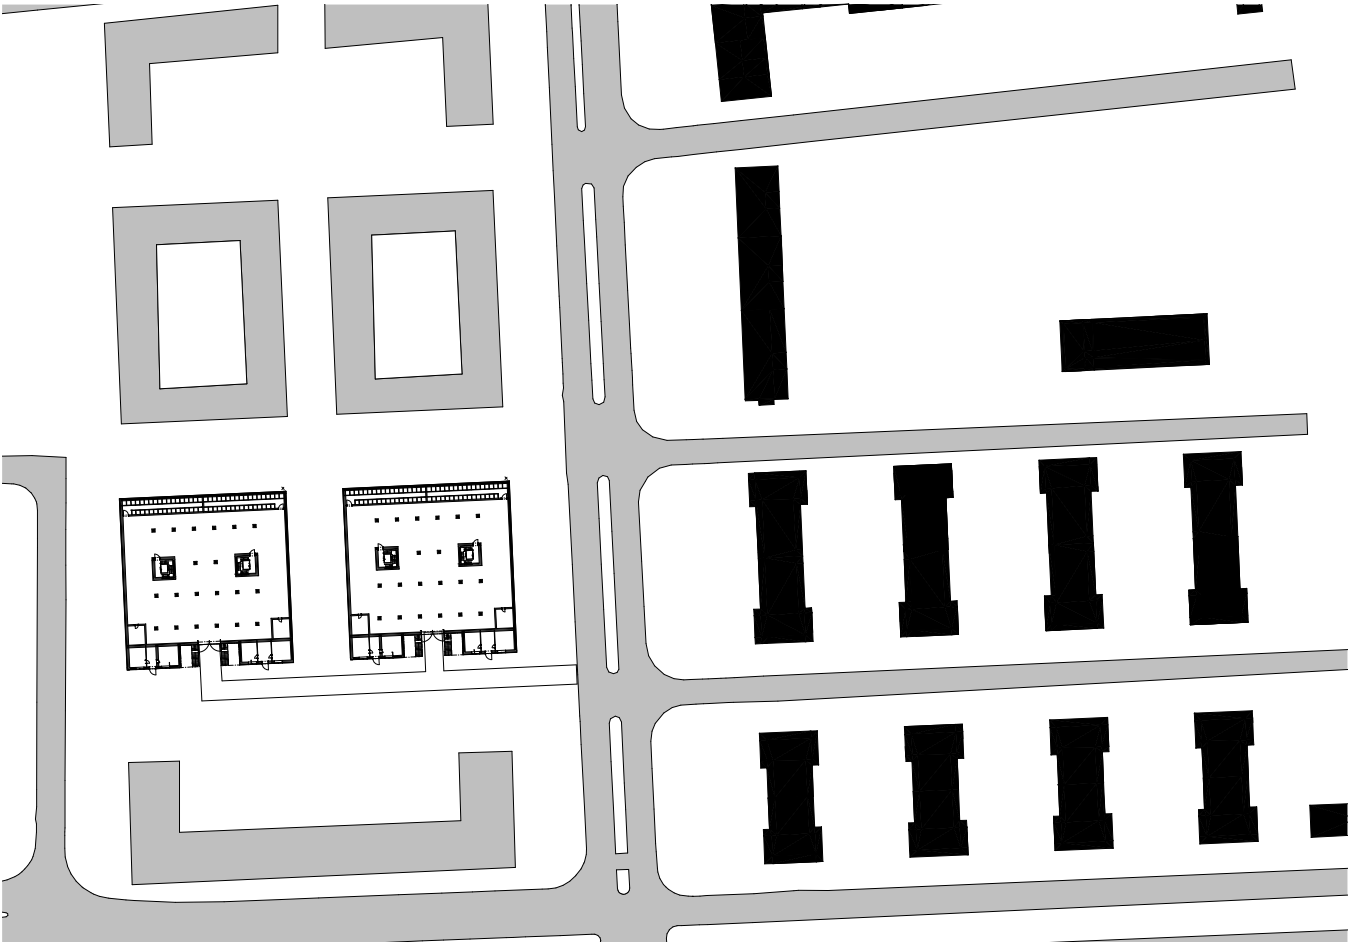



BYTOVÝ DŮM NA BŘEVNOVĚ


IVA MORAVEC

ATELIÉR HRADEČNÝ – HRADEČNÁ
FA ČVUT | LS 2020/2021 | ATSBP

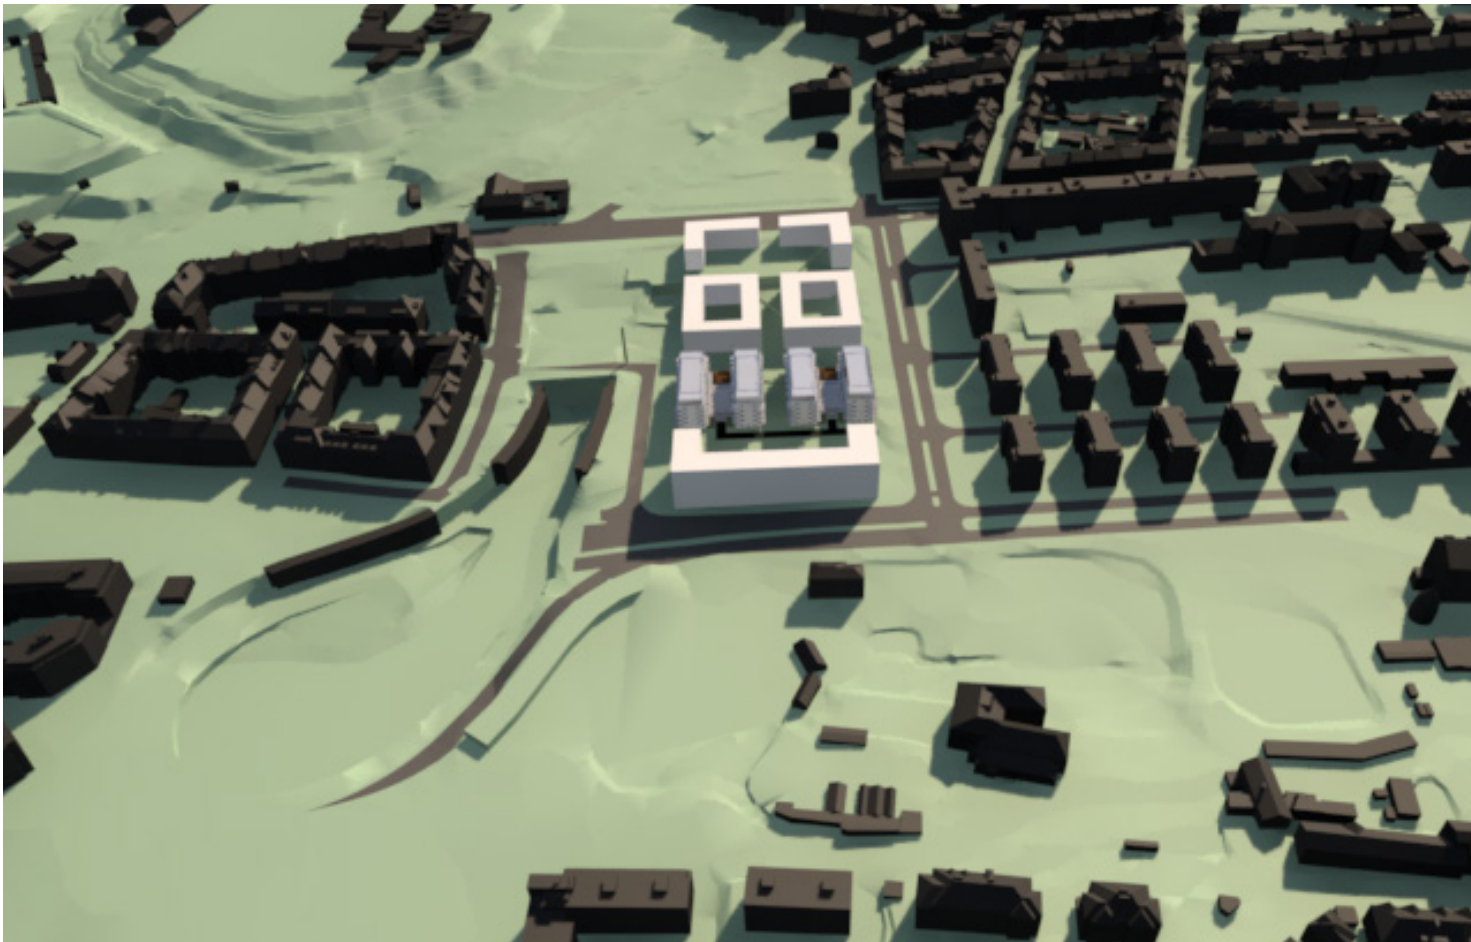


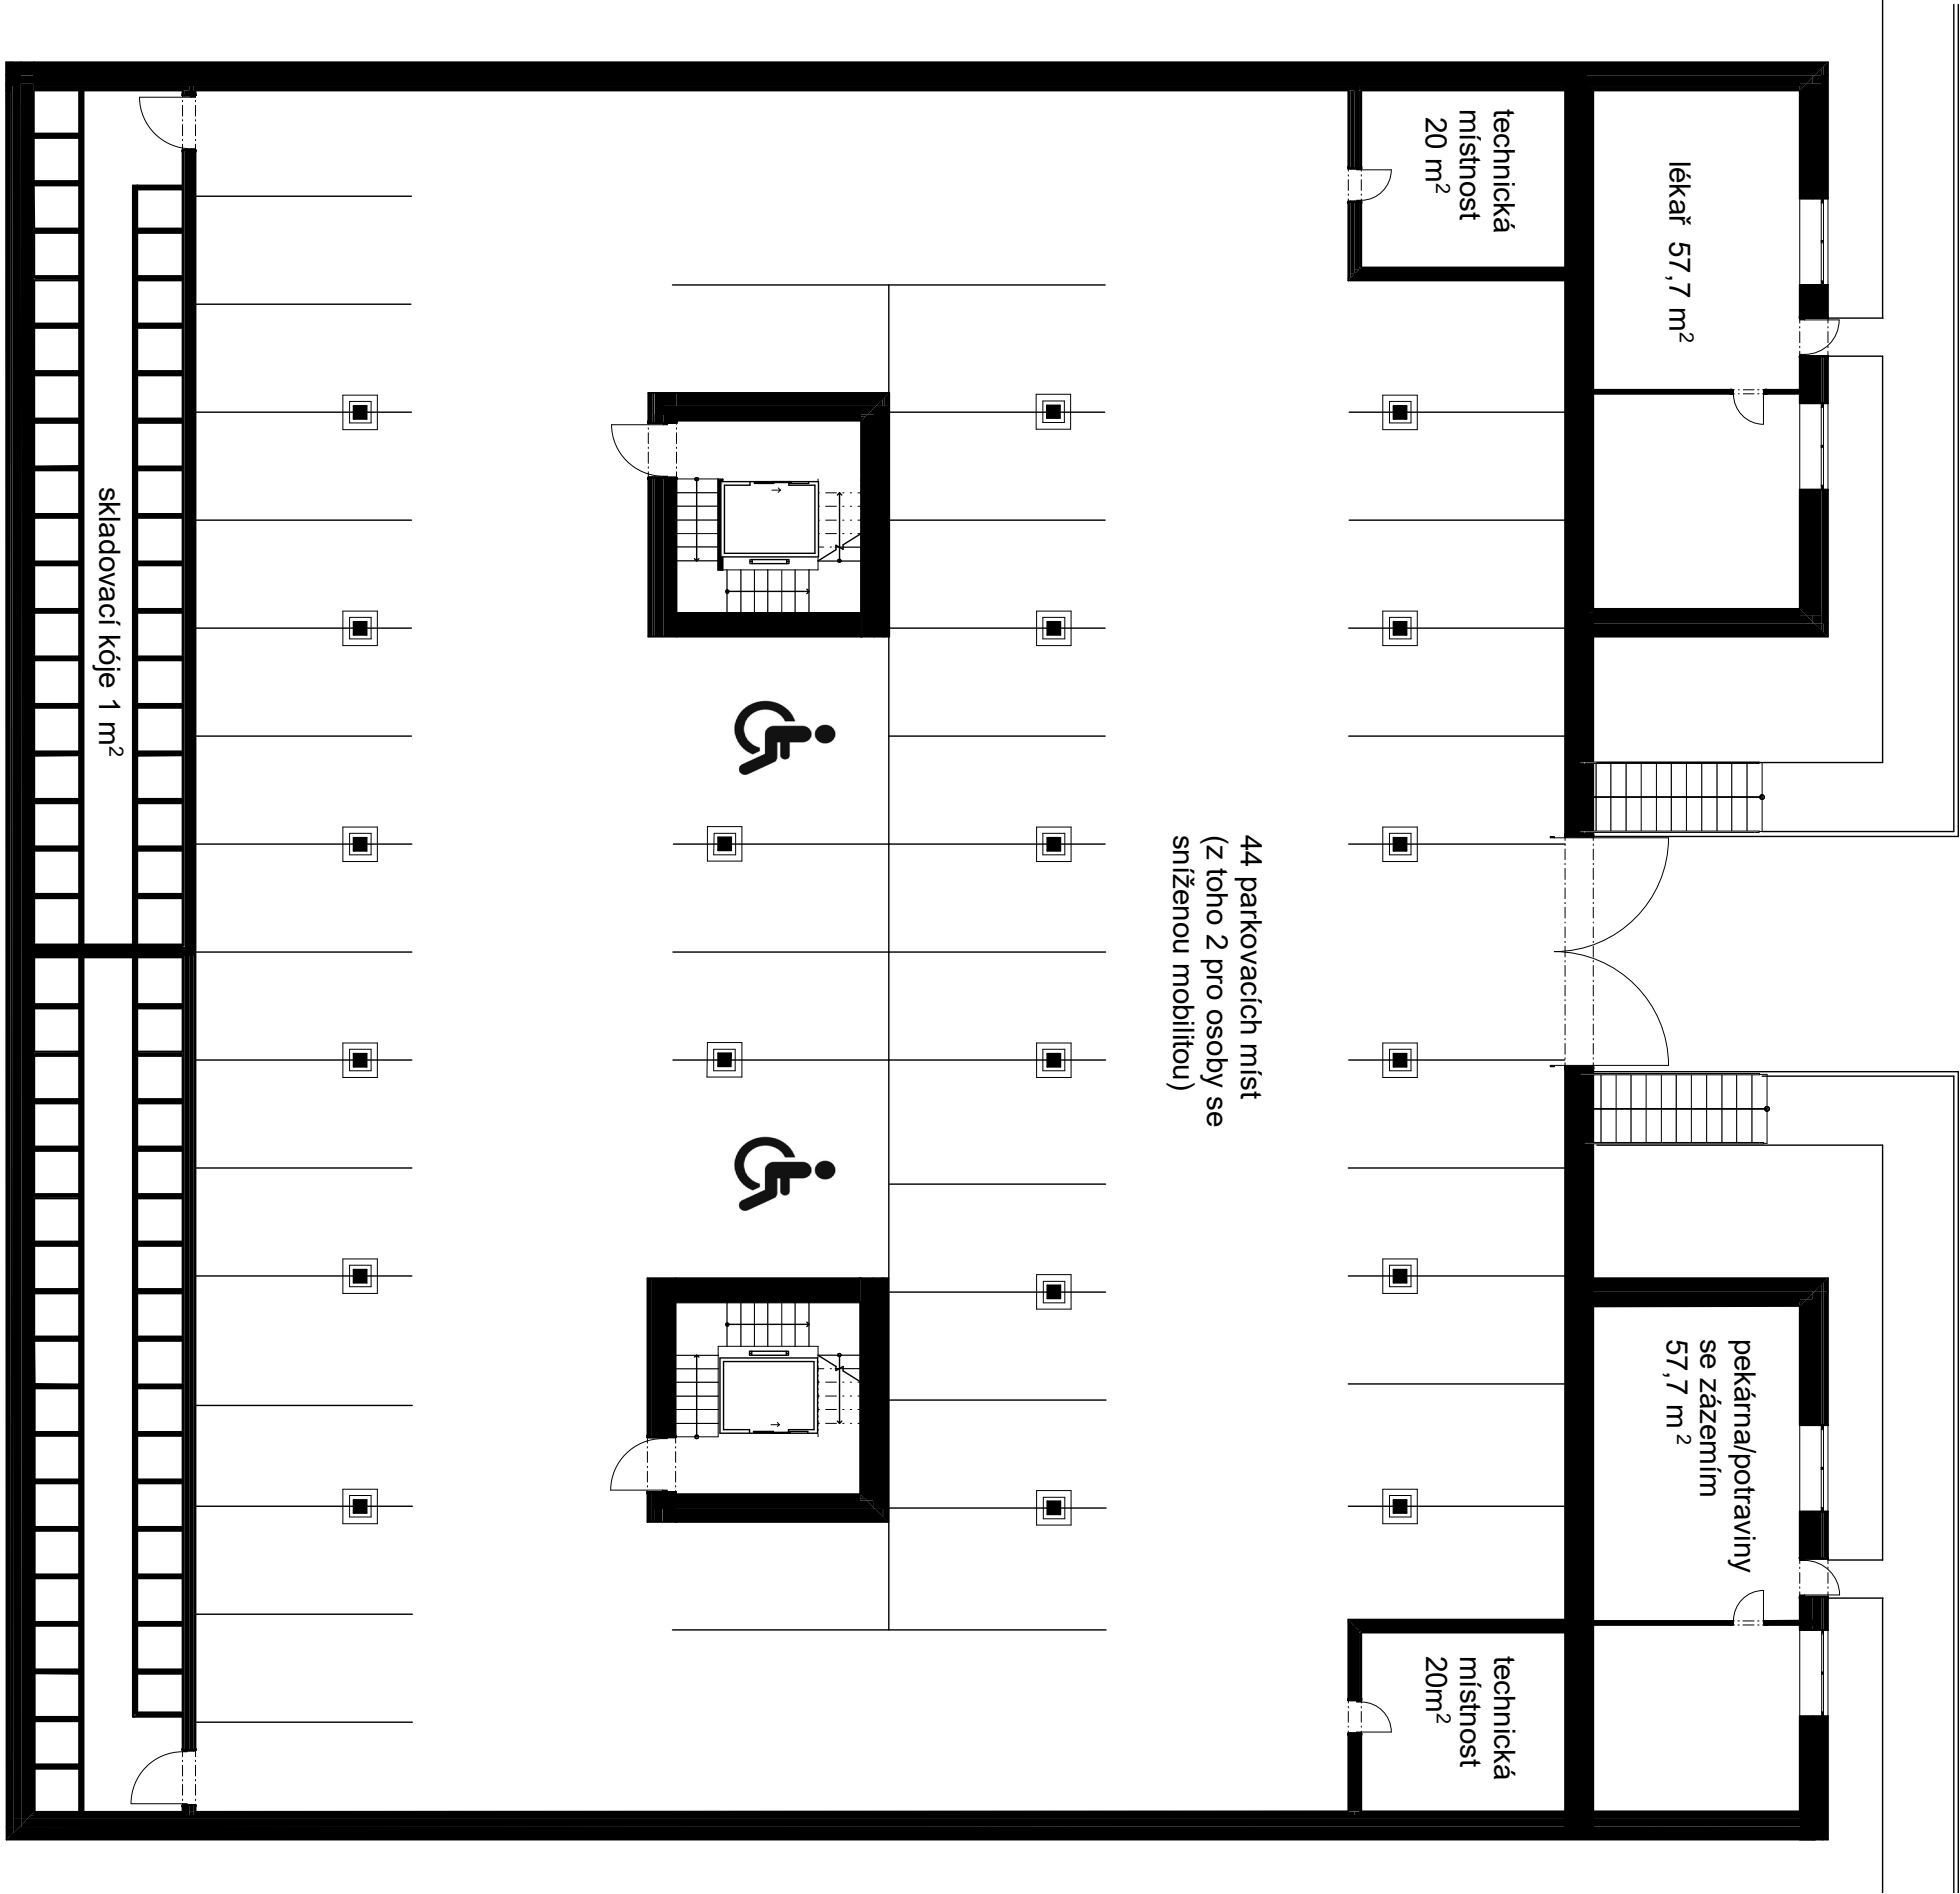


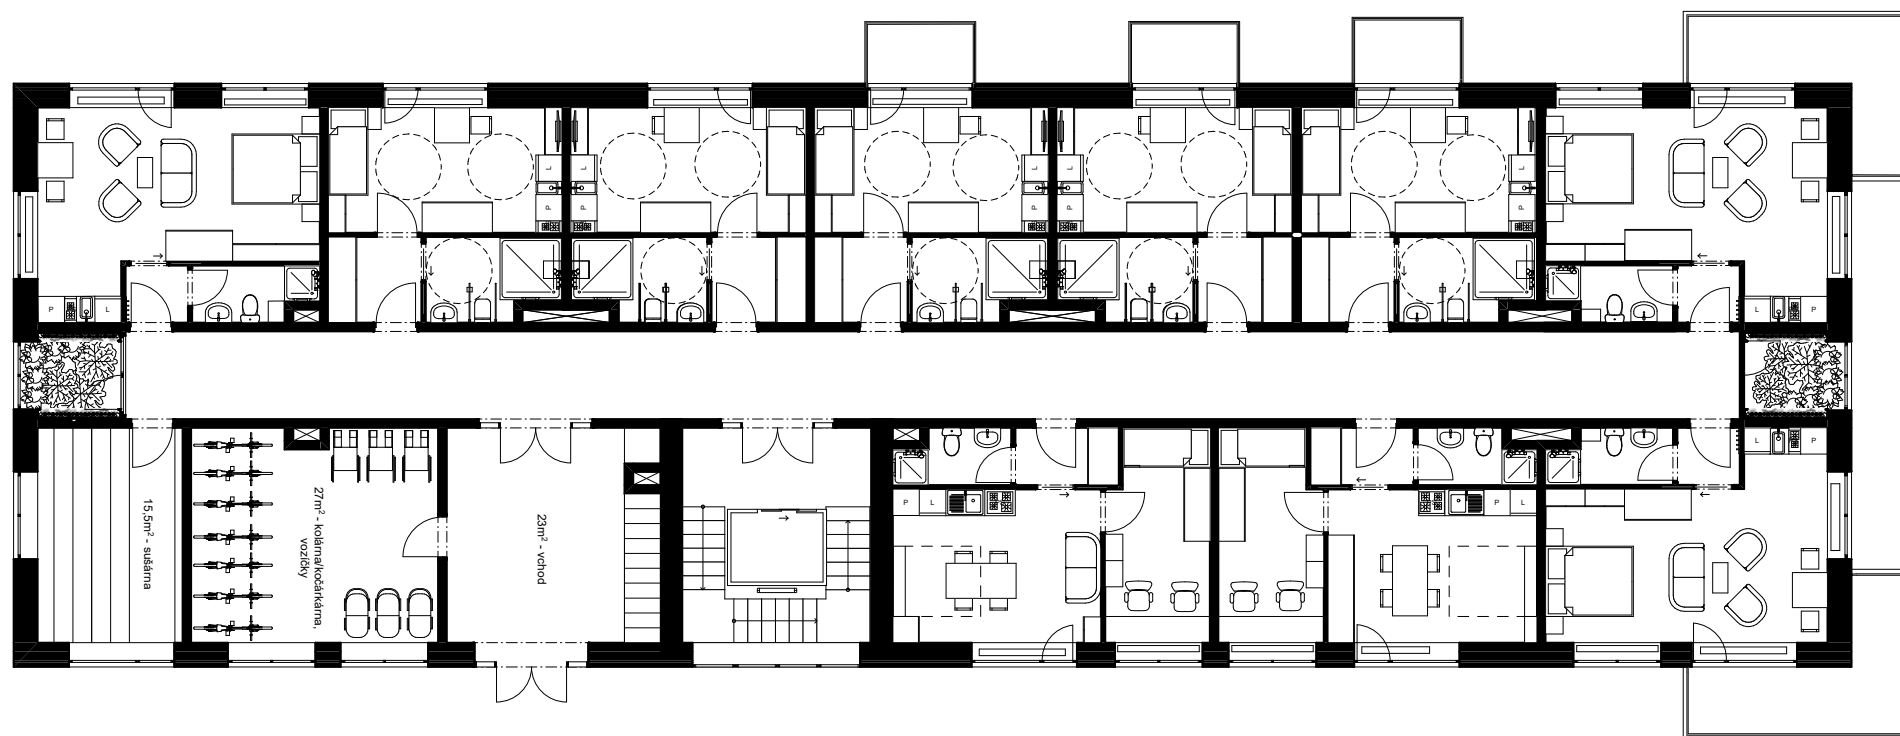


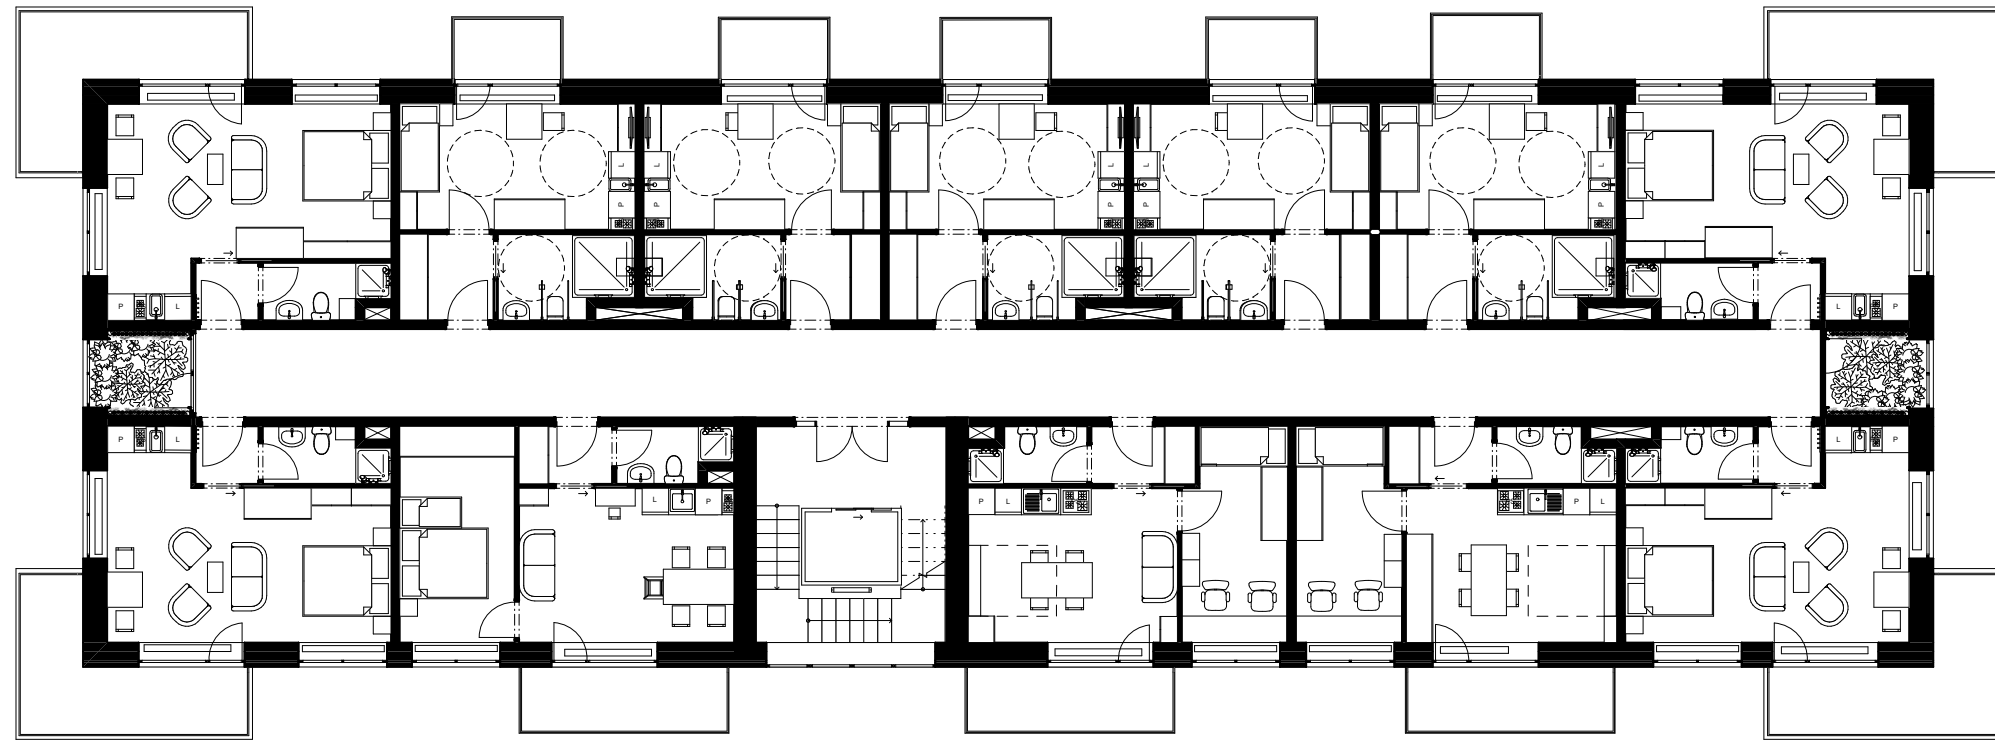



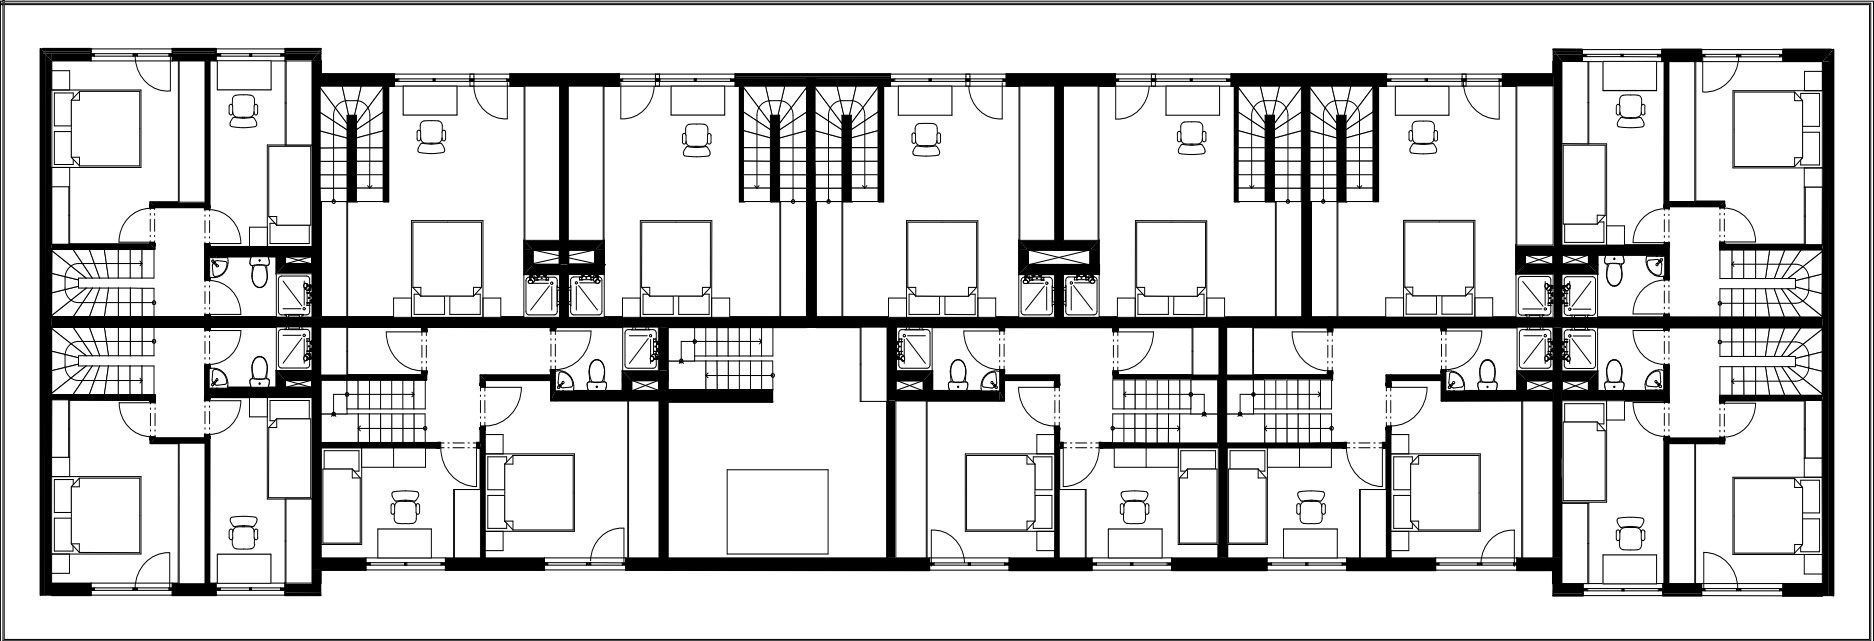

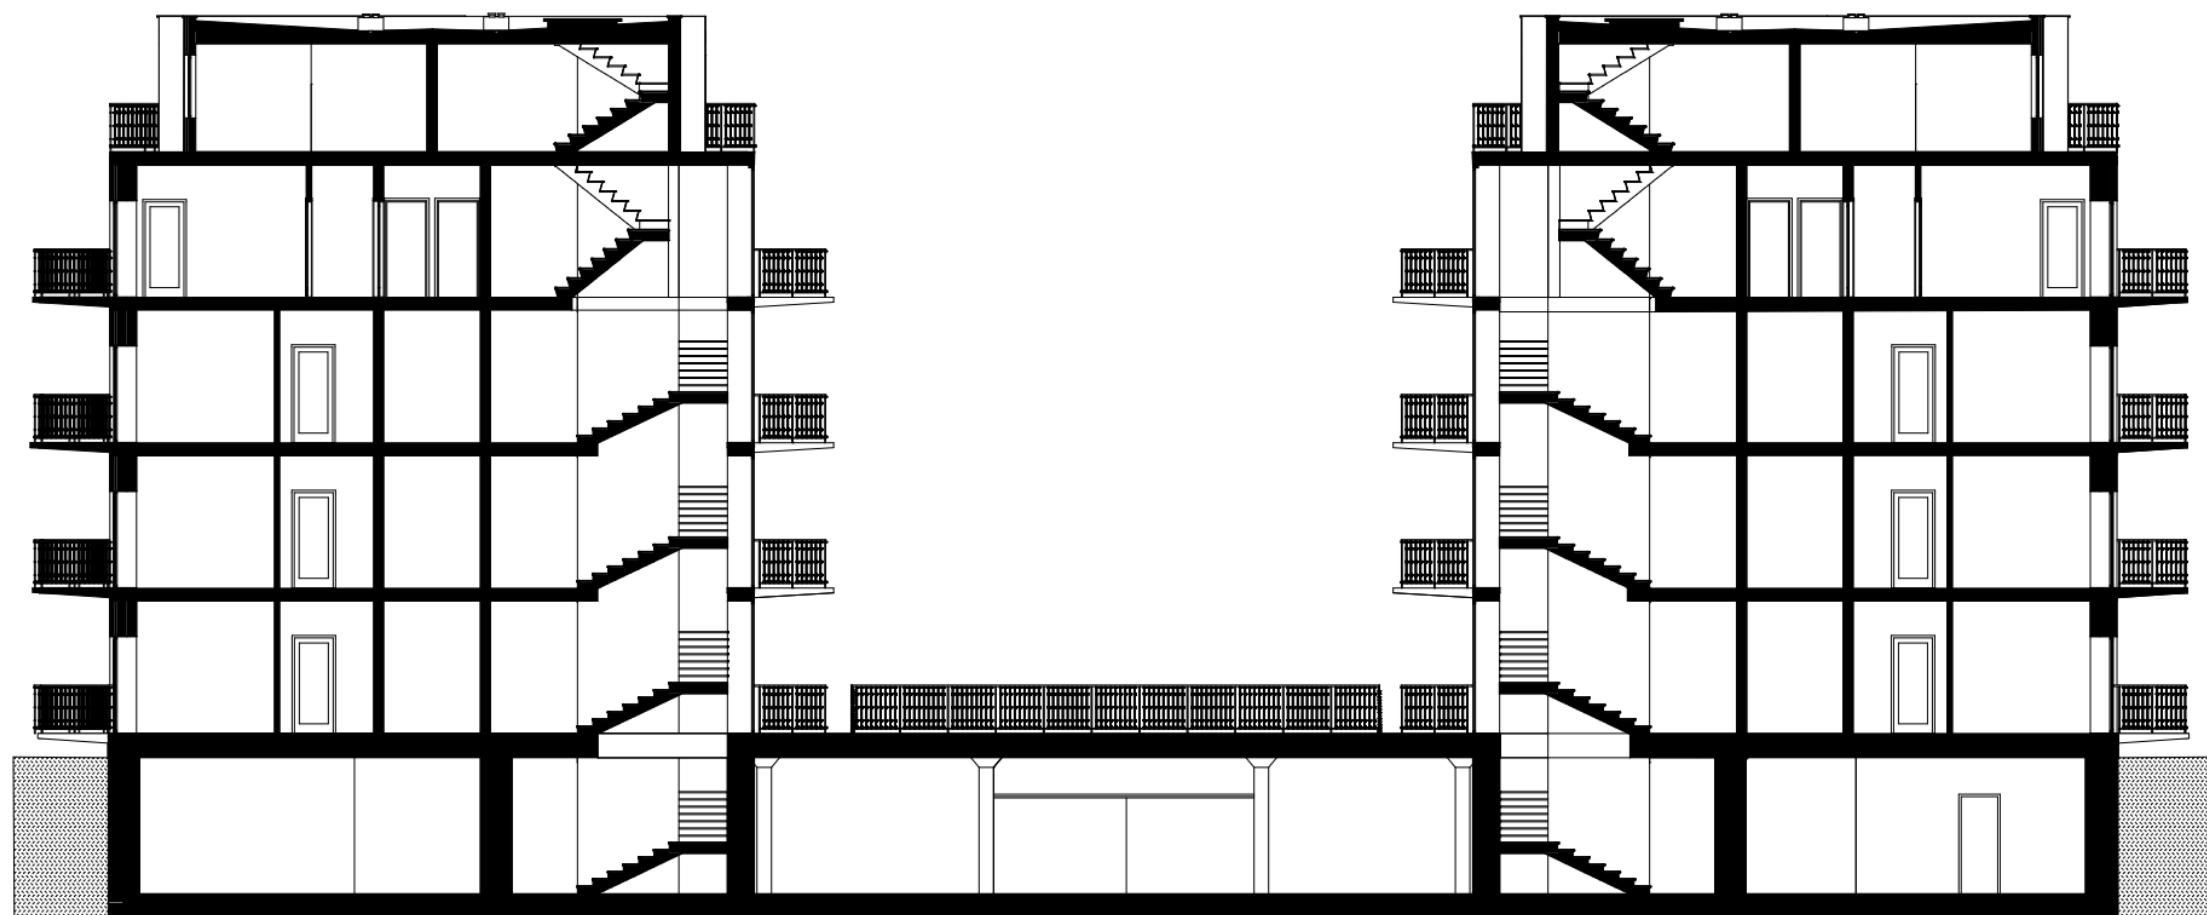

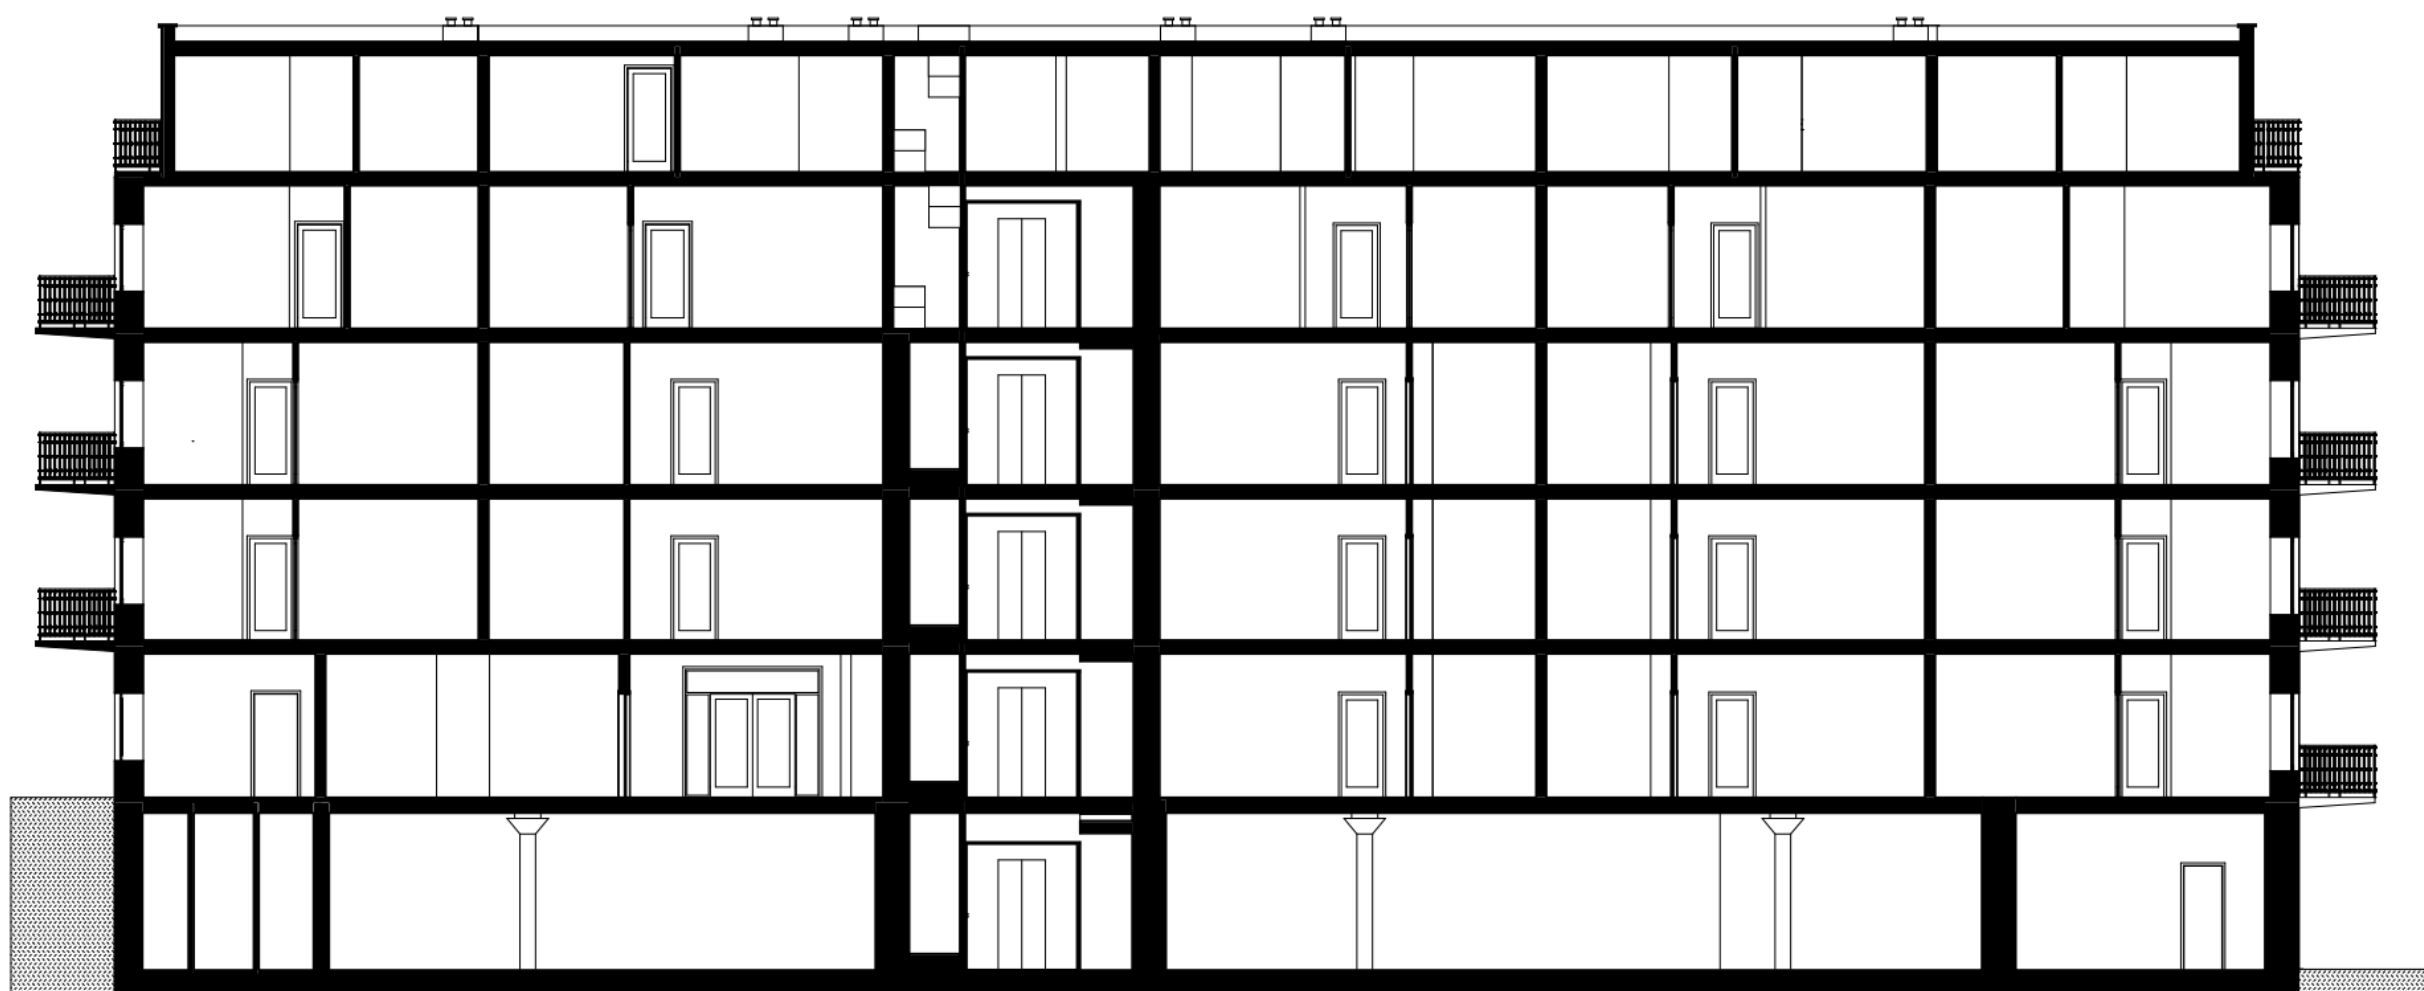



ZÁPADNÍ POHLED



JIŽNÍ POHLED



VÝCHODNÍ POHLED



SEVERNÍ POHLED







POHLED ZE SEVEROVÝCHODU



INTERIÉR V 36M² BYTĚ



INTERIÉR V 25M² BYTĚ



CHODBA SE ZIMNÍ ZAHRADOU