





JOZEF NOVOTNÝ
1ST YEAR OF MASTER'S DEGREE
WINTER TERM 2021, ATSS

HOSPODA, UBYTOVANIE, BÝVANIE, TRH
KRÁSNÁ - VILLAGE HOUSES IN THE KITTEL HOUSE AREA
ŽELEZNÝ BROD REGION, CZECH REPUBLIC

DESIGN STUDIO EFLER (EFLER - TOMSA - STOČES)
DEPARTMENT OF ARCHITECTURAL CONSERVATION
FACULTY OF ARCHITECTURE, CTU IN PRAGUE

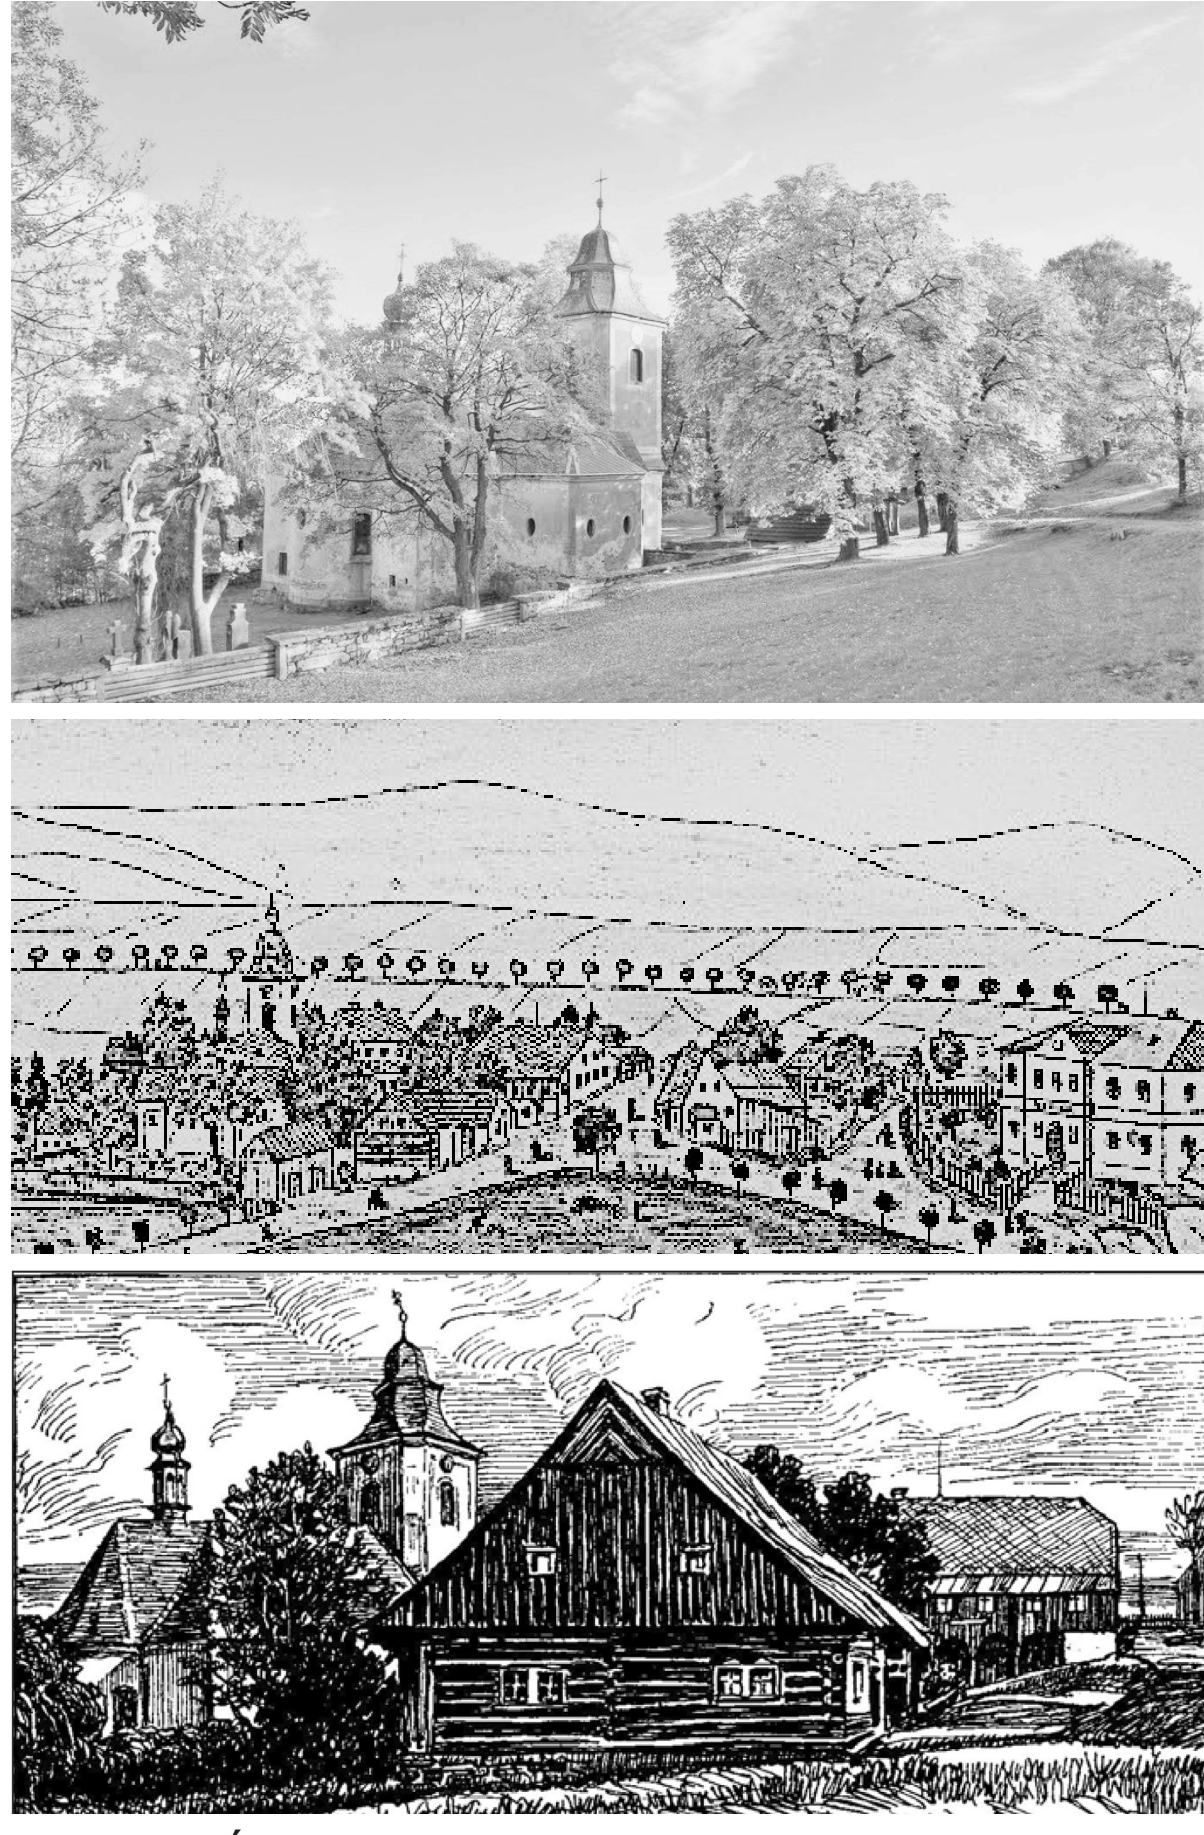

HISTÓRIA

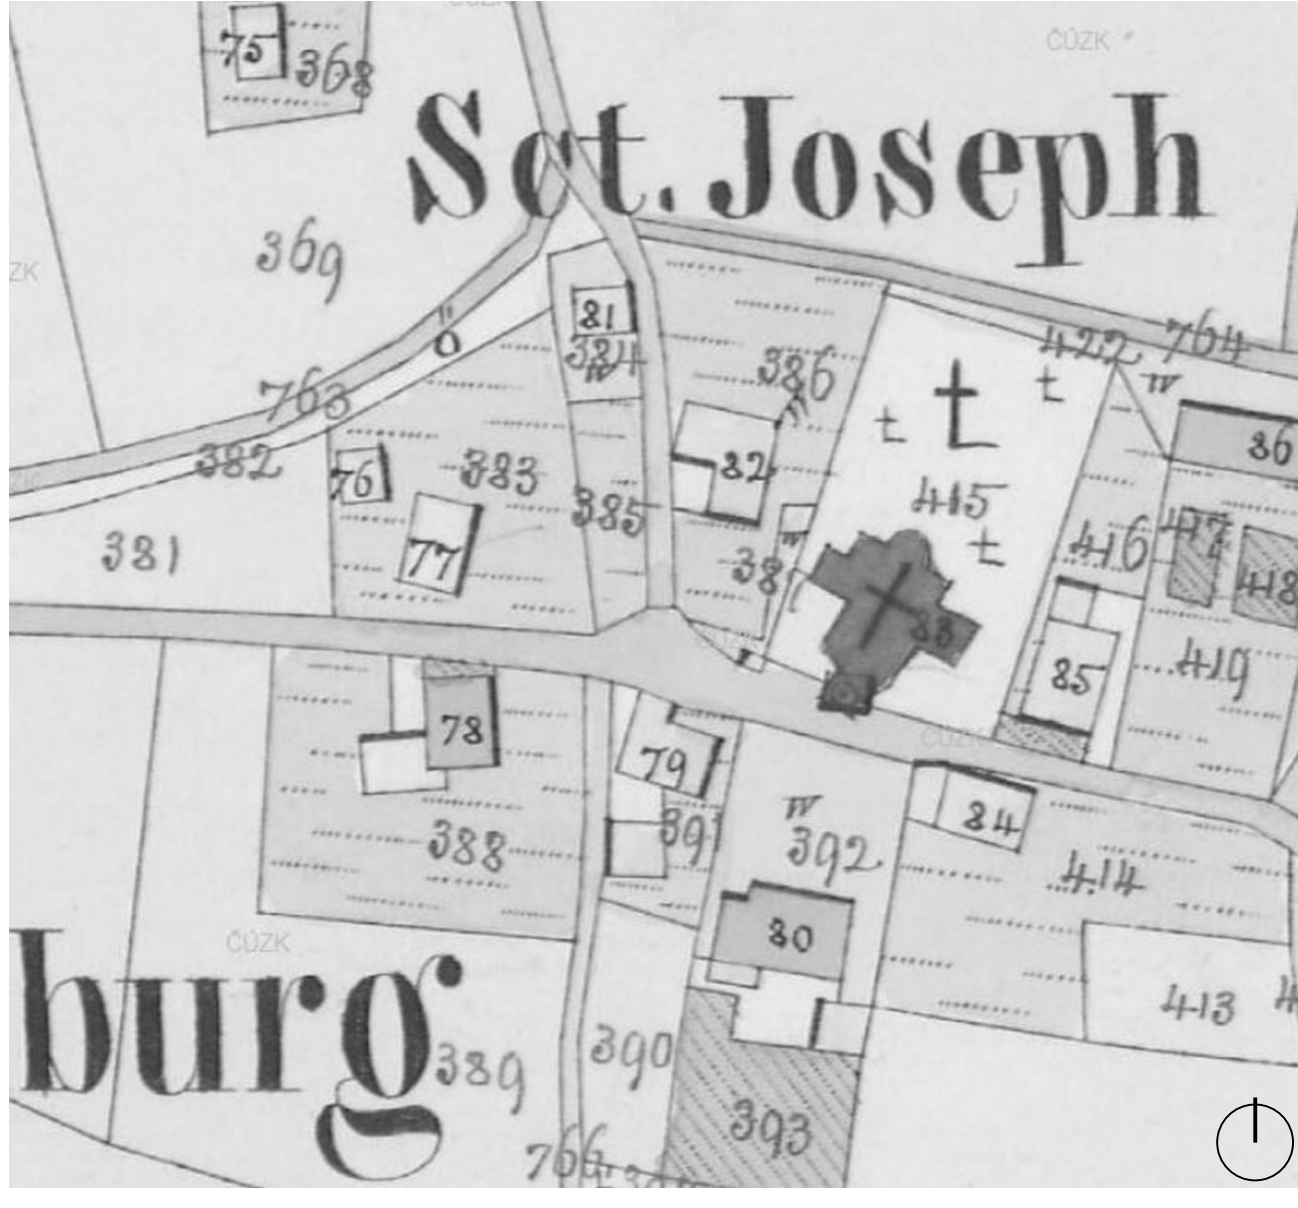


Krásná je jednou z častí severočeskej obce Pěnčín na Železnobrodsku. Pre územie je charakteristické roztrúsené osídlenie a domy orientované po vrstevnici. V blízkosti kostola a fary navrhujeme súbory stavieb, ktoré dotvárať akosi nové. Do svalu nad farou umiestňujeme objekt hospody, ktorá na tomto mieste v minulosti stála. Pre rozvoj turizmu v obci navrhujeme objekty s účelom ubytovania pre príležitosť trhov, pôdi, zimného bežkovania a i. Súčasťou trhoviska je priestor pre podujatia s malým amfiteátrom. Nad ulicou sú situované apartmánové objekty a rodinným domom správcu. Bočným štítom orientovaným do ulice odzrkadľujú okolitú zástavbu. V materiálovom poňaní dominuje bránica, ďalšie drevené obklady z prken, drevené slunolamy a kameň. Miestne lomy na získavanie bránice ju predurčili za tradičnú vernakulárnu strešnú krytinu. Fasáda hospody je v prízemí odlišená podľa vzoru starých ľudových objektov, keď boli novšie prístavby postavené v novom materiálovom rešení. Vystupujúce vestupy po stĺdoch sú miestnym prvkom, napr. na Kittelovom dome.




SITUÁCIA


0 5 25

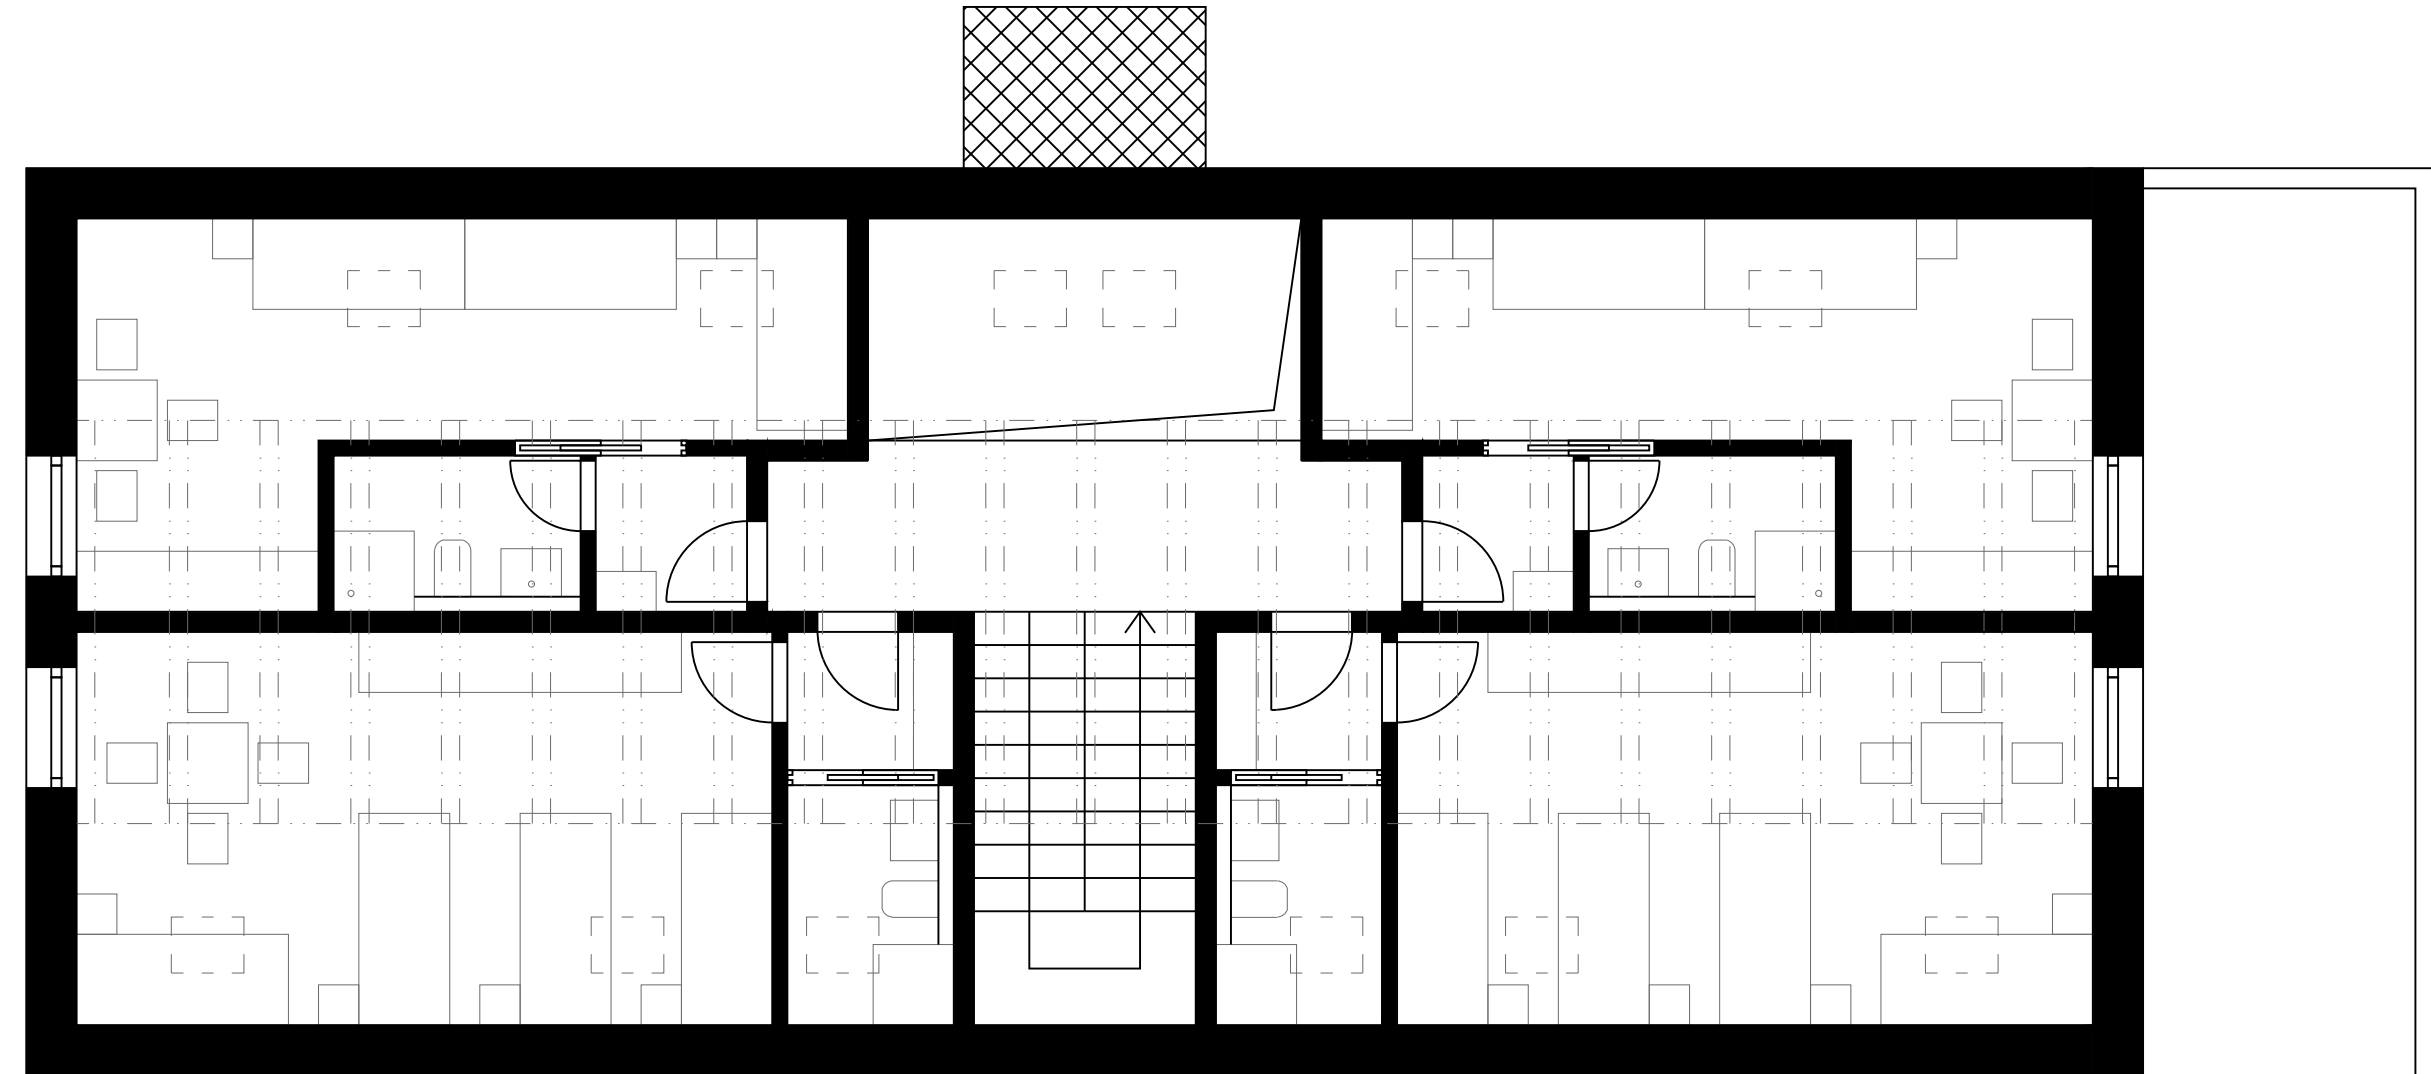


3.NP O1 UBYTOVANIE

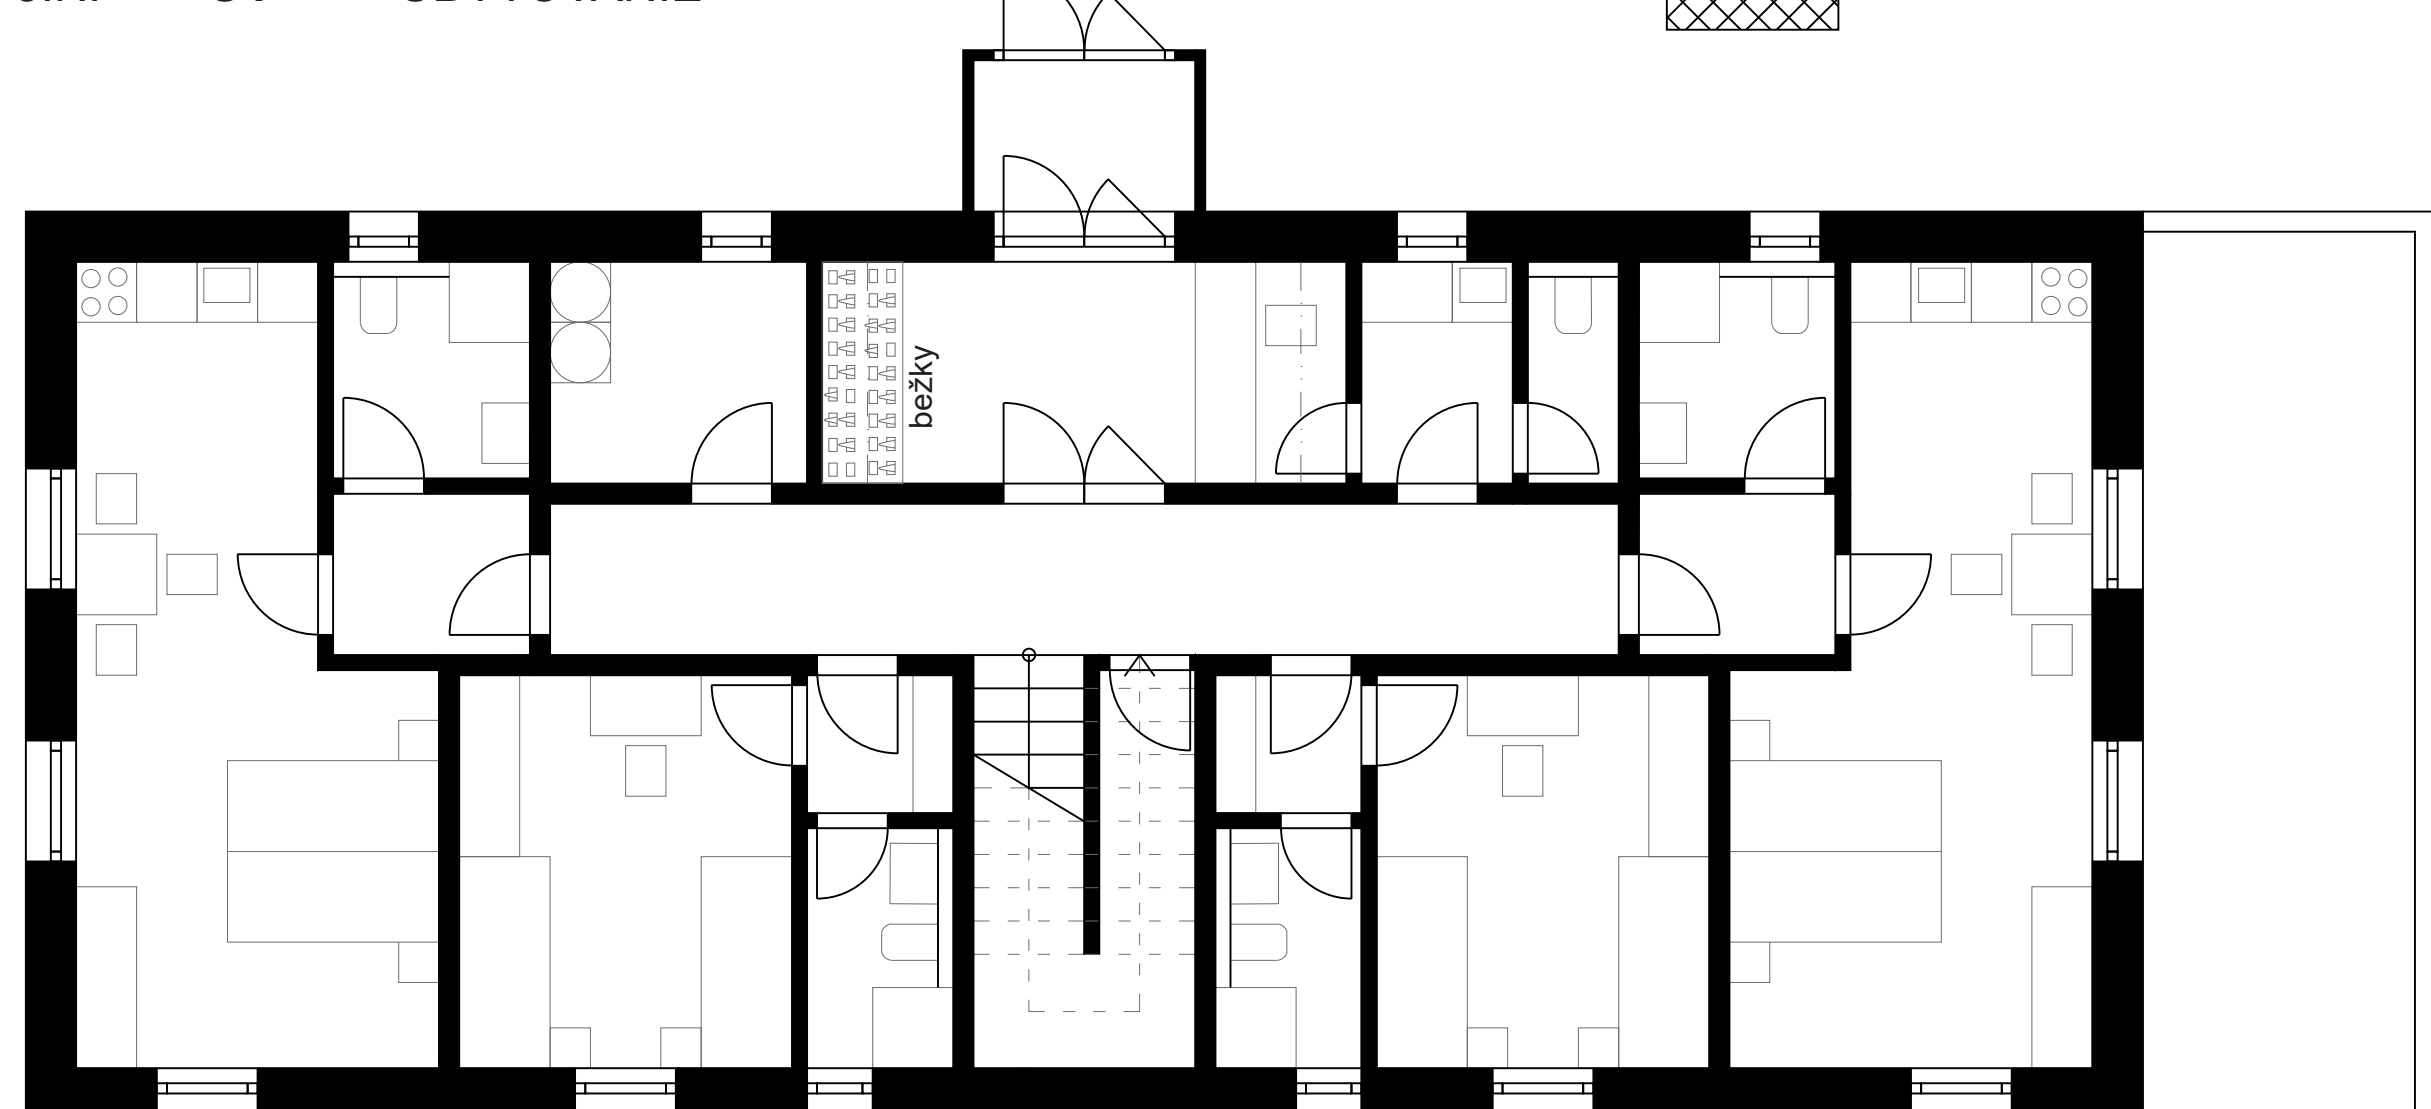


2.NP O1 UBYTOVANIE S RECEPCIU

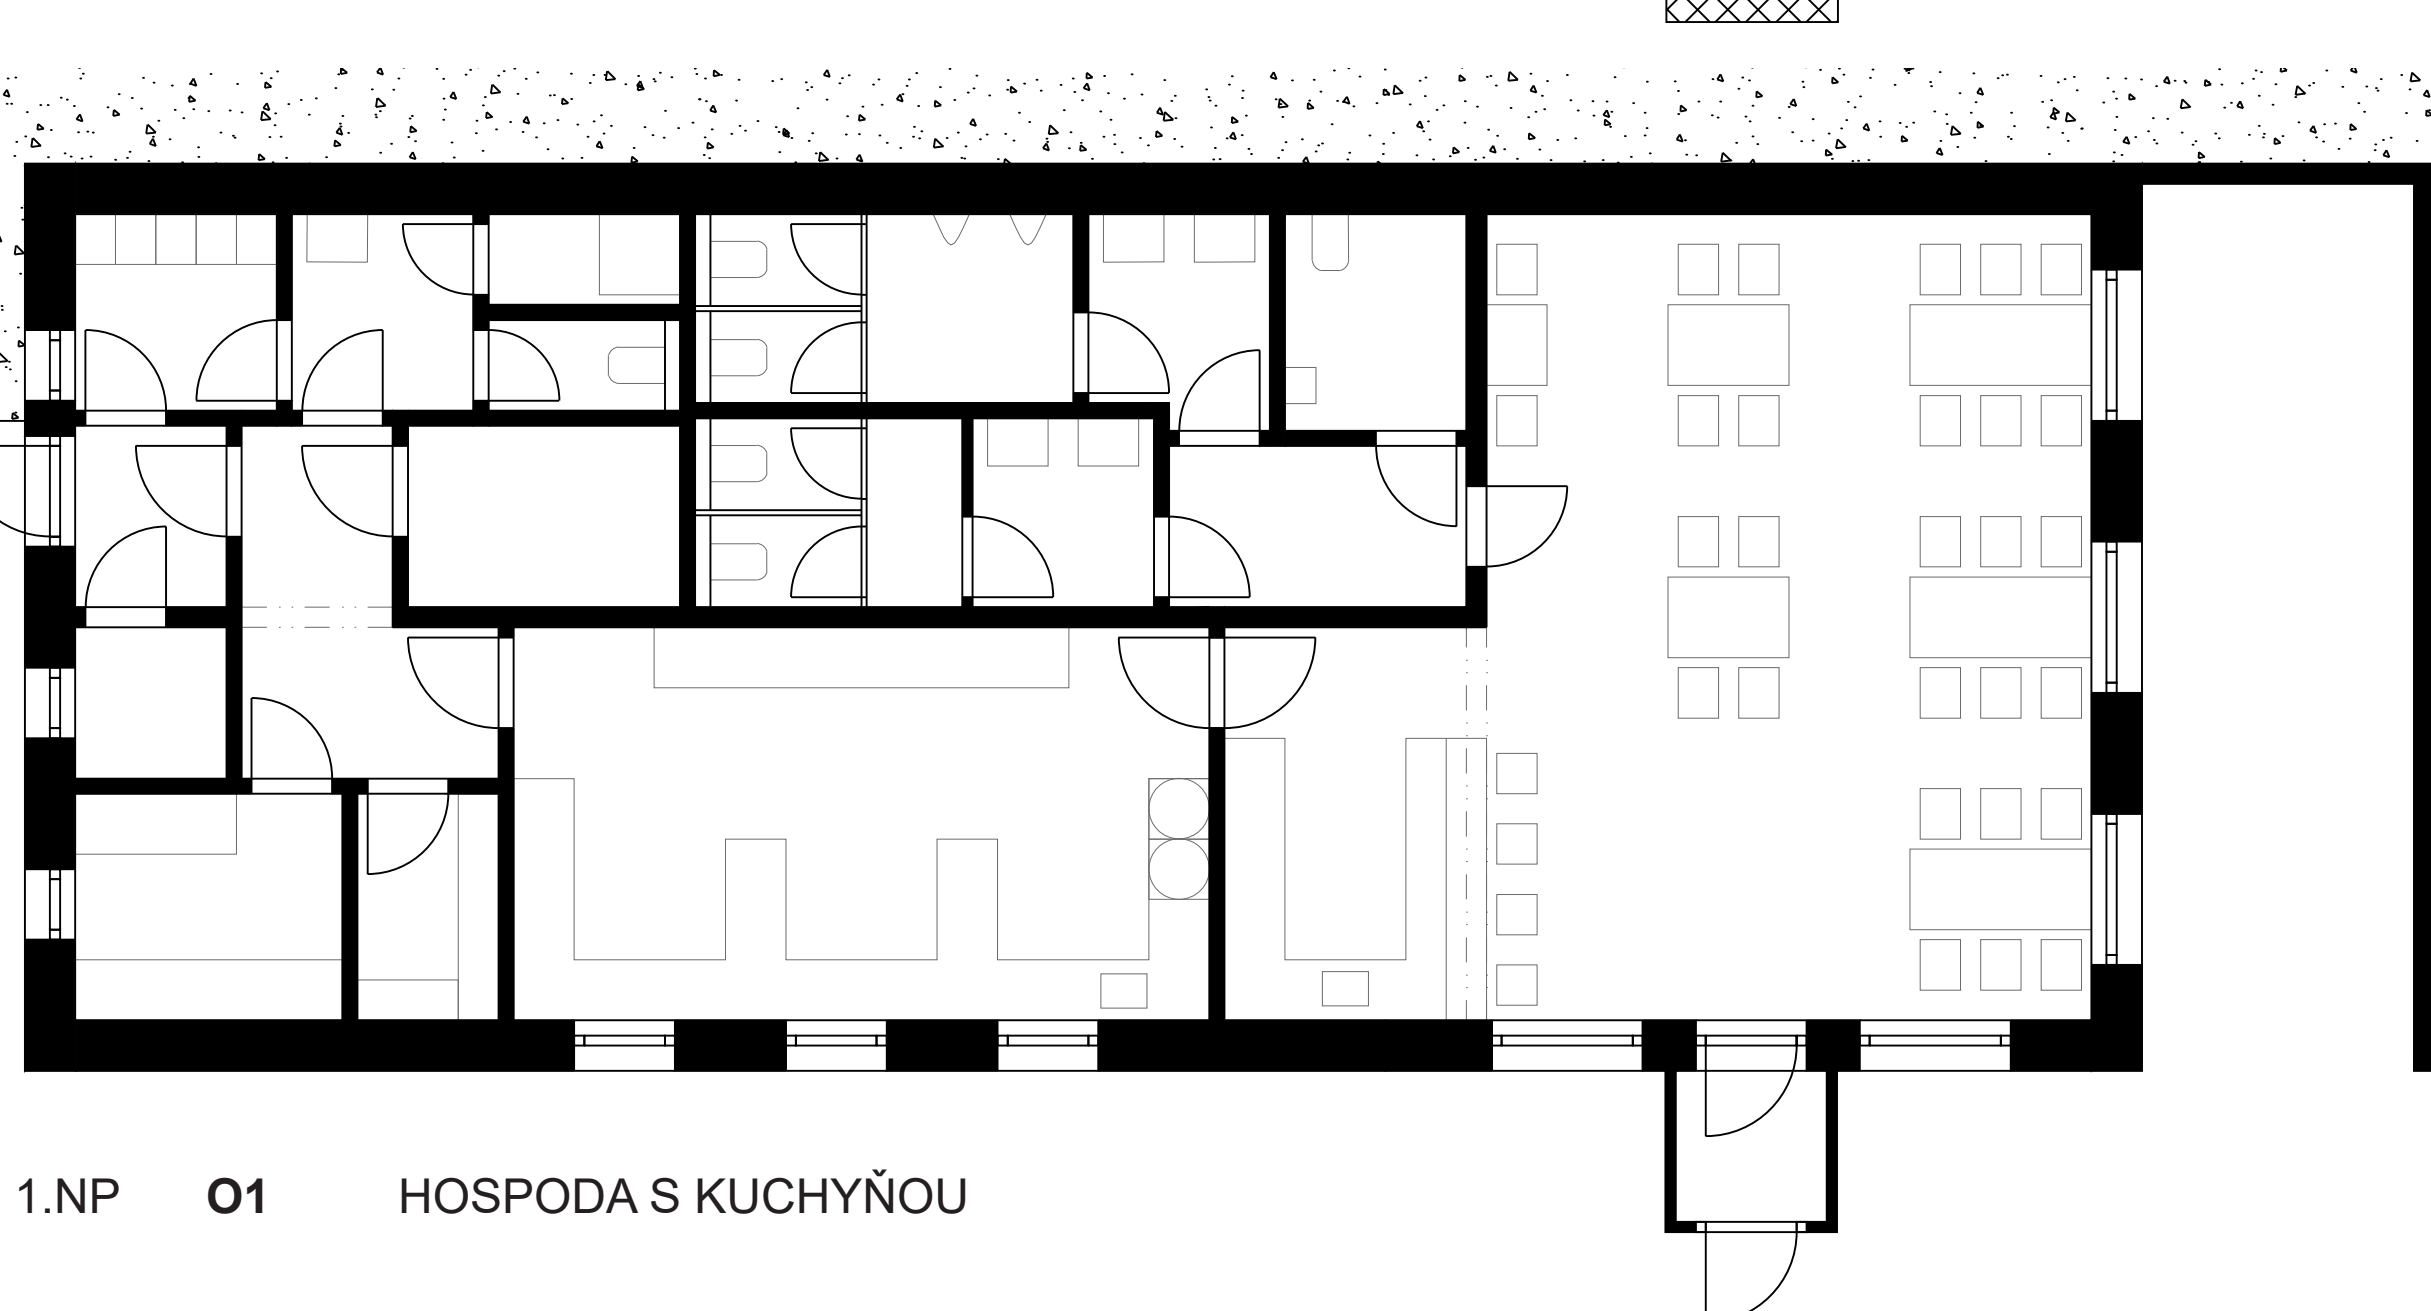


1.NP O1 HOSPODA S KUCHYŇOU

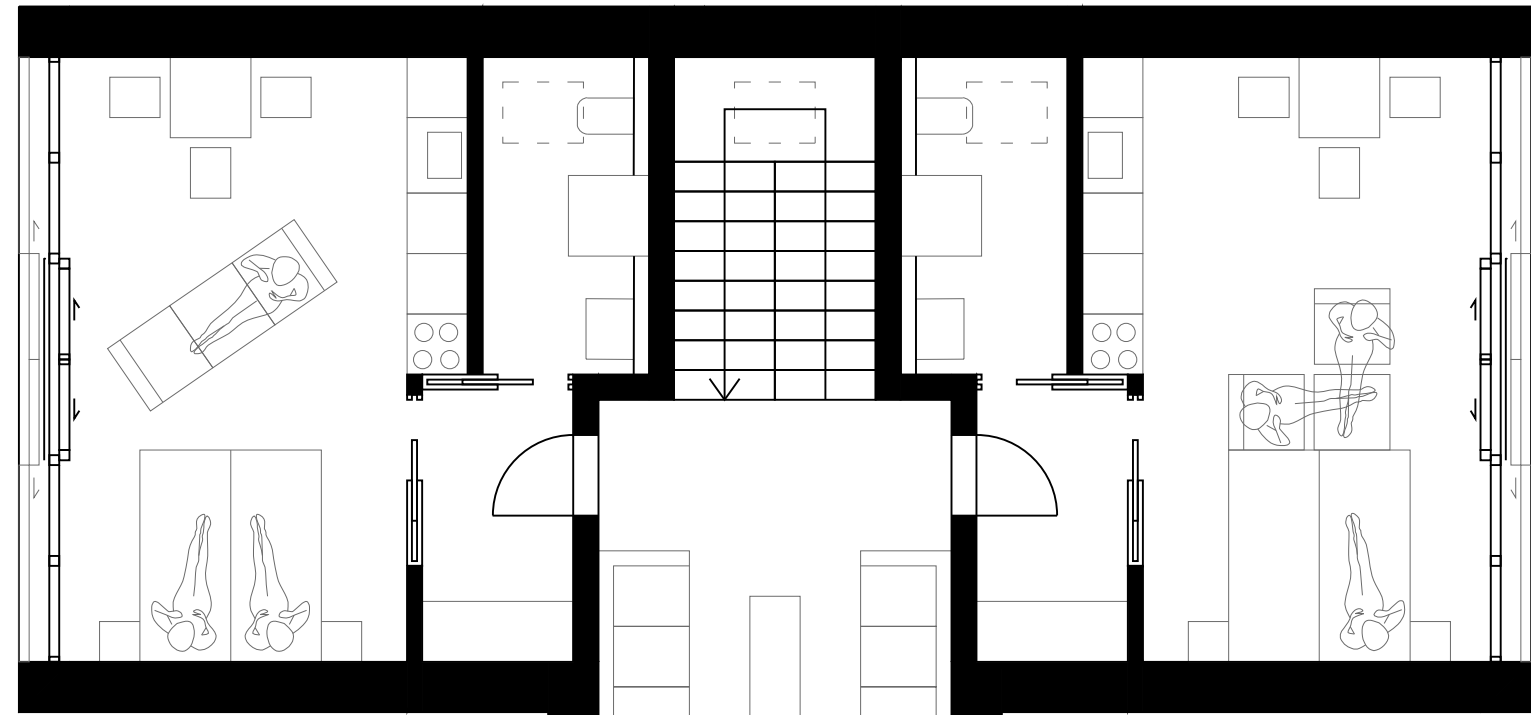


2.NP O2 UBYTOVACIE APARTMÁNY

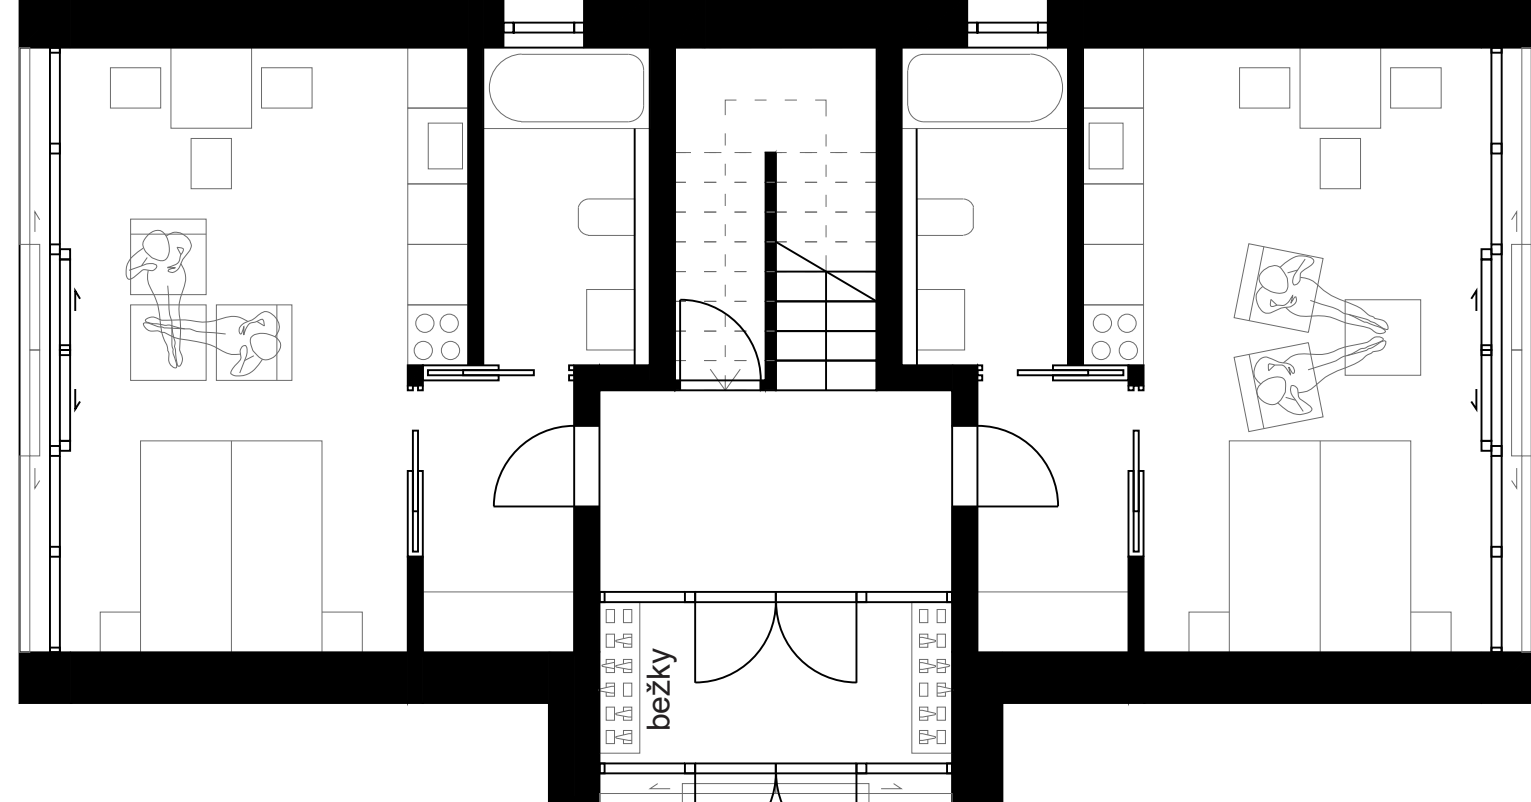

1.NP O2 UBYTOVACIE APARTMÁNY

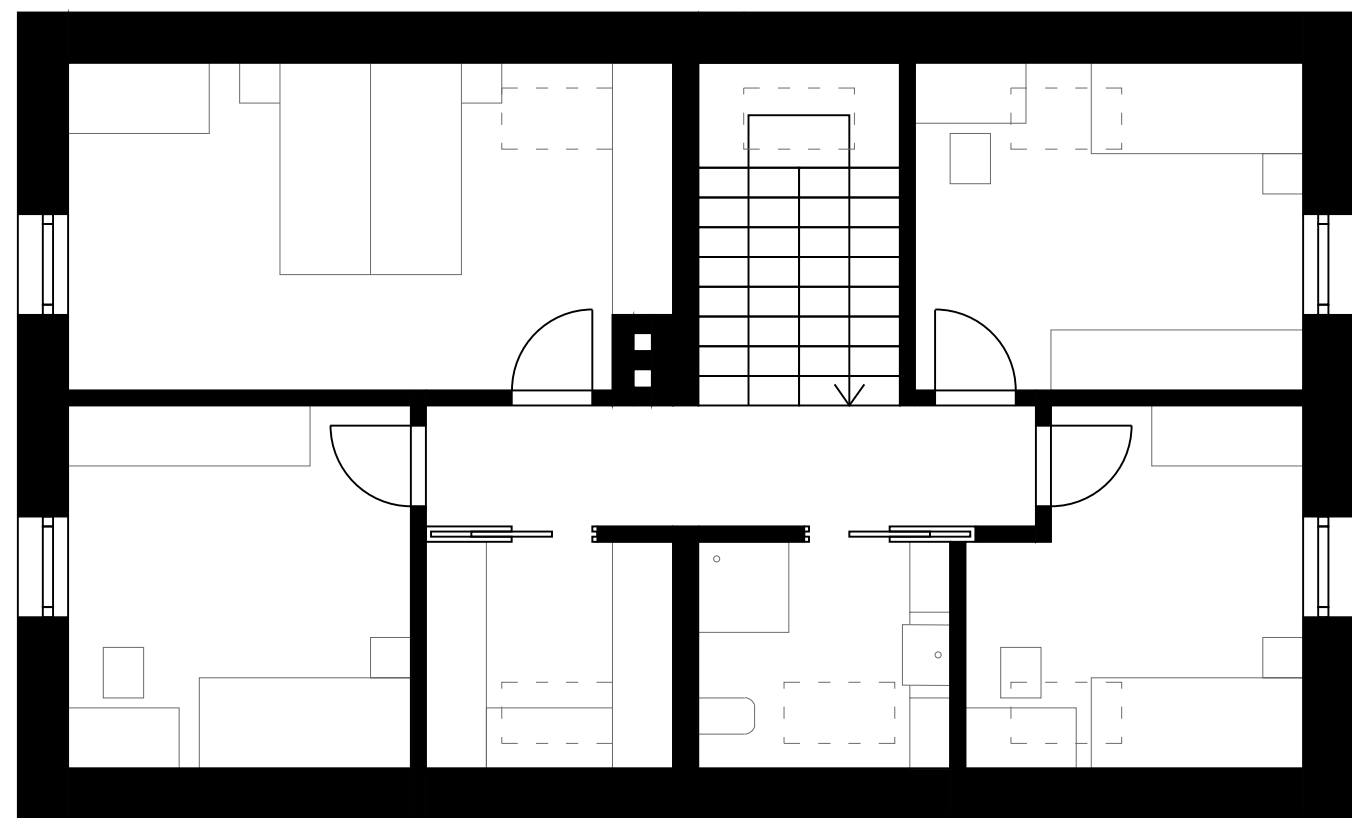


2.NP O3 RODINNÝ DOM SPRÁVCU

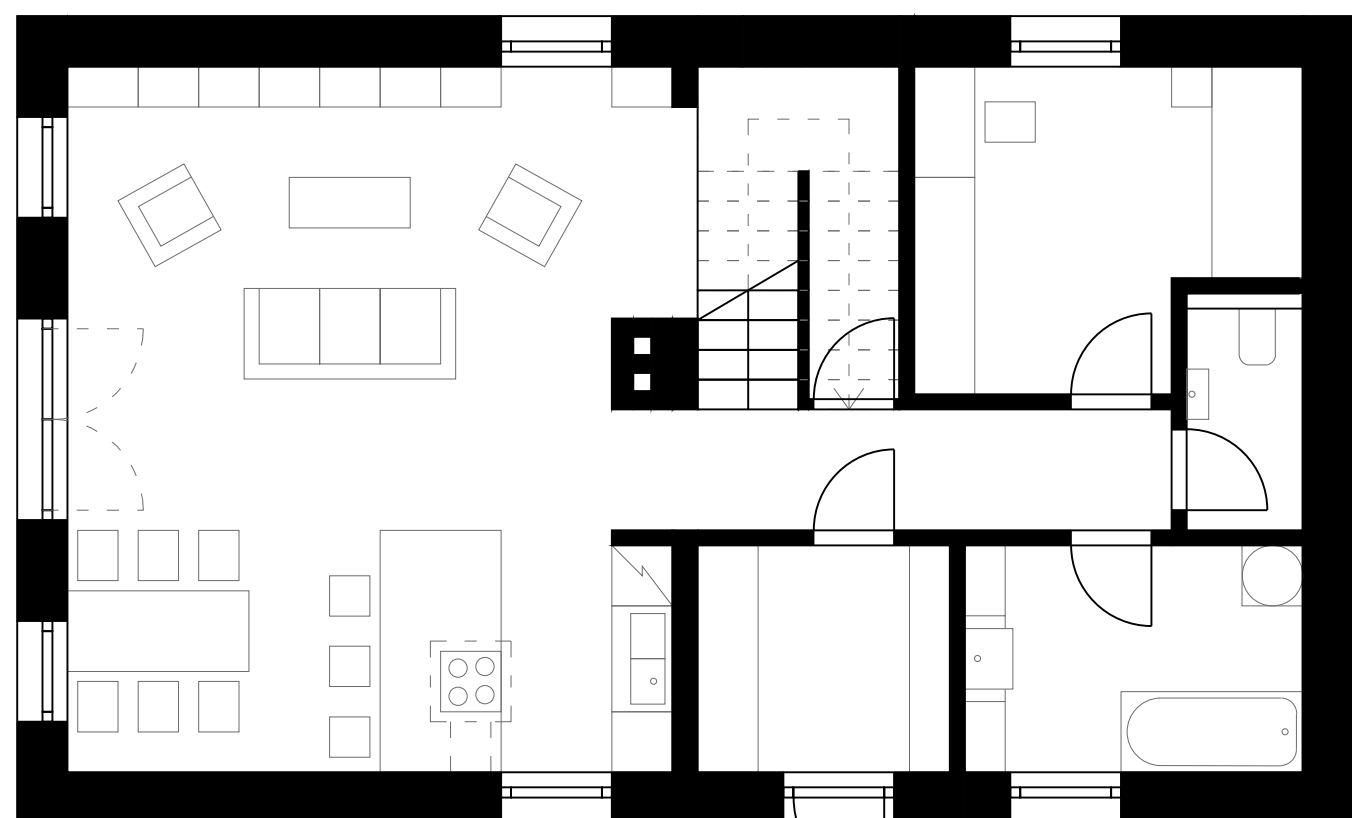


1.NP O3 RODINNÝ DOM SPRÁVCU


0 1 5

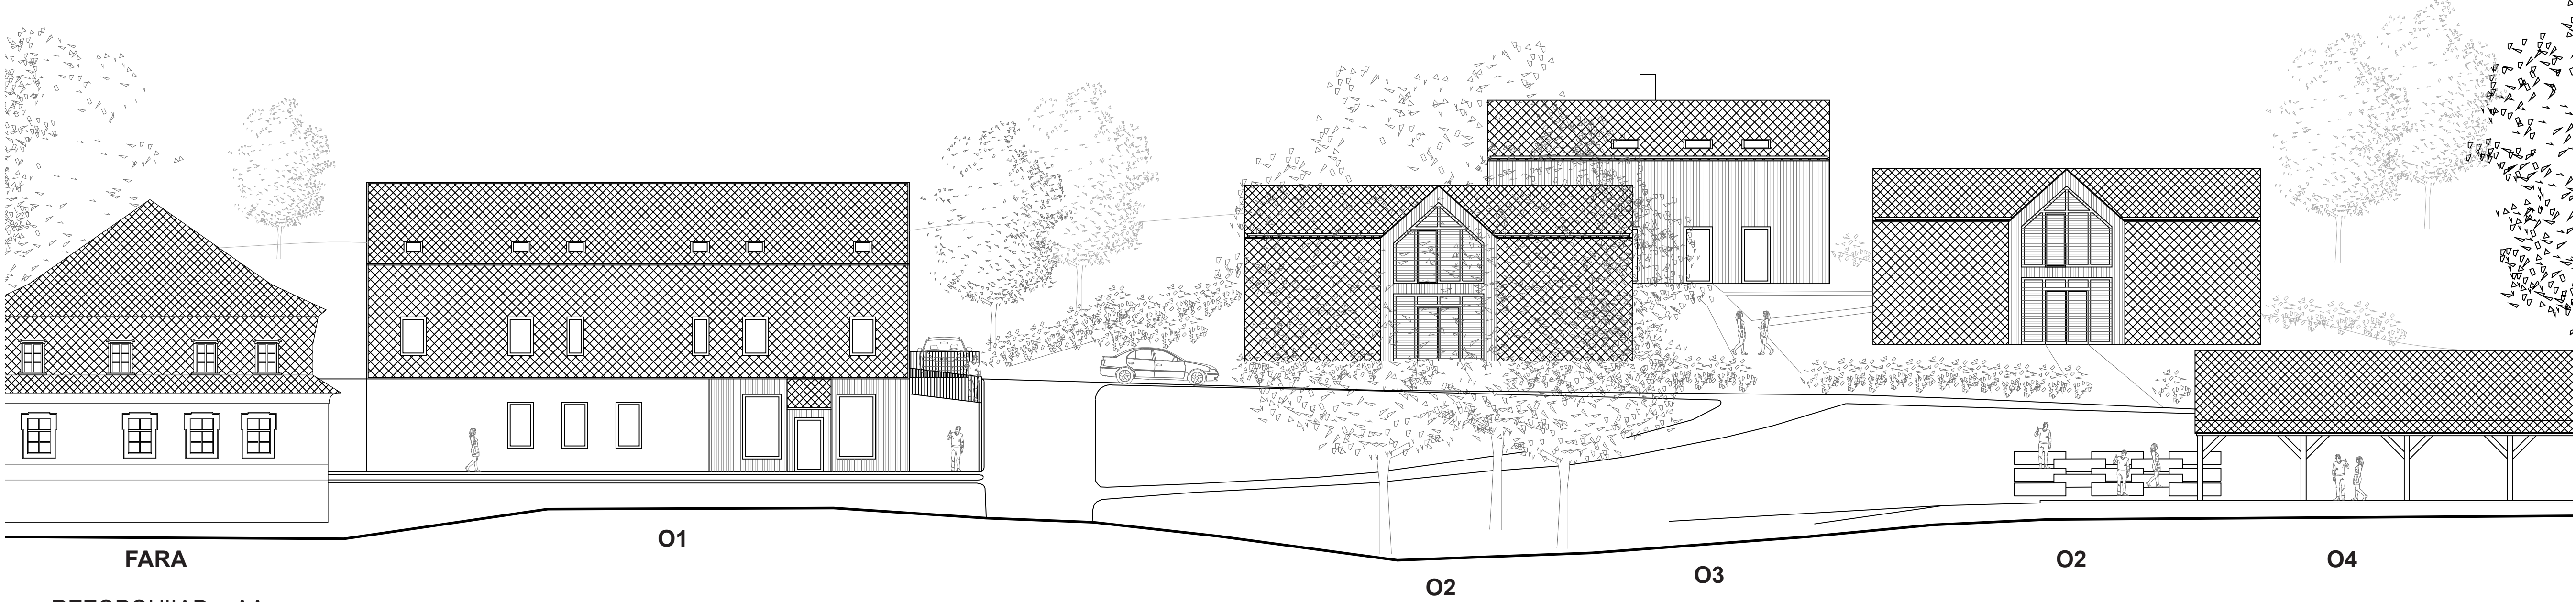

FARA
REZÉPOHLAD AA

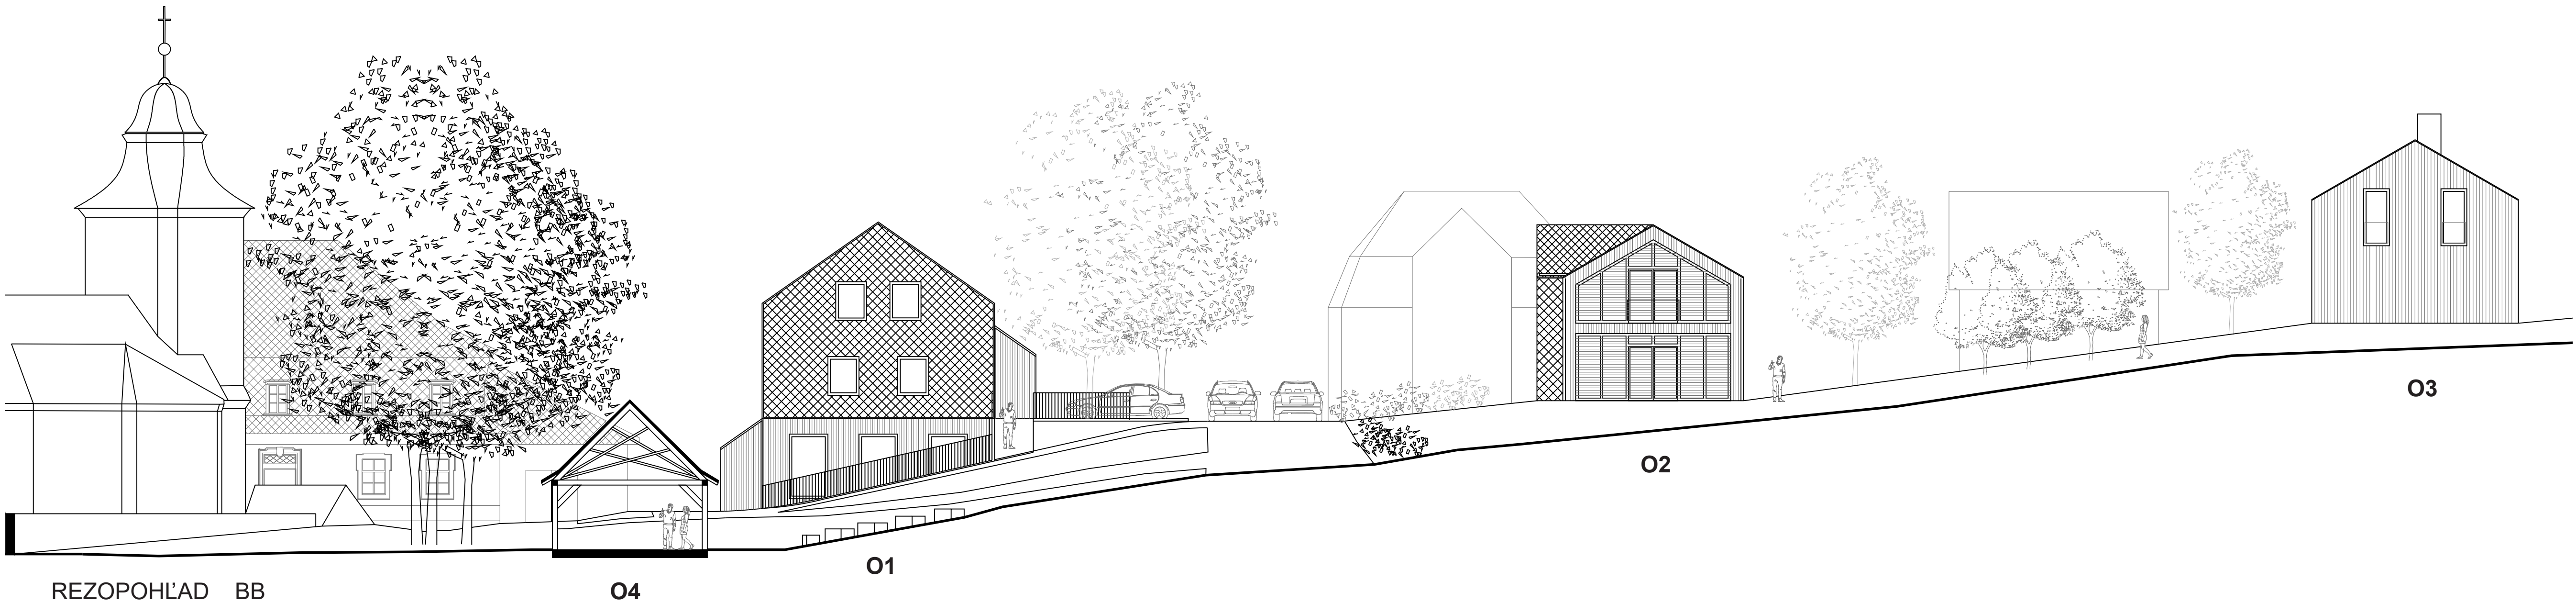

REZÉPOHLAD BB

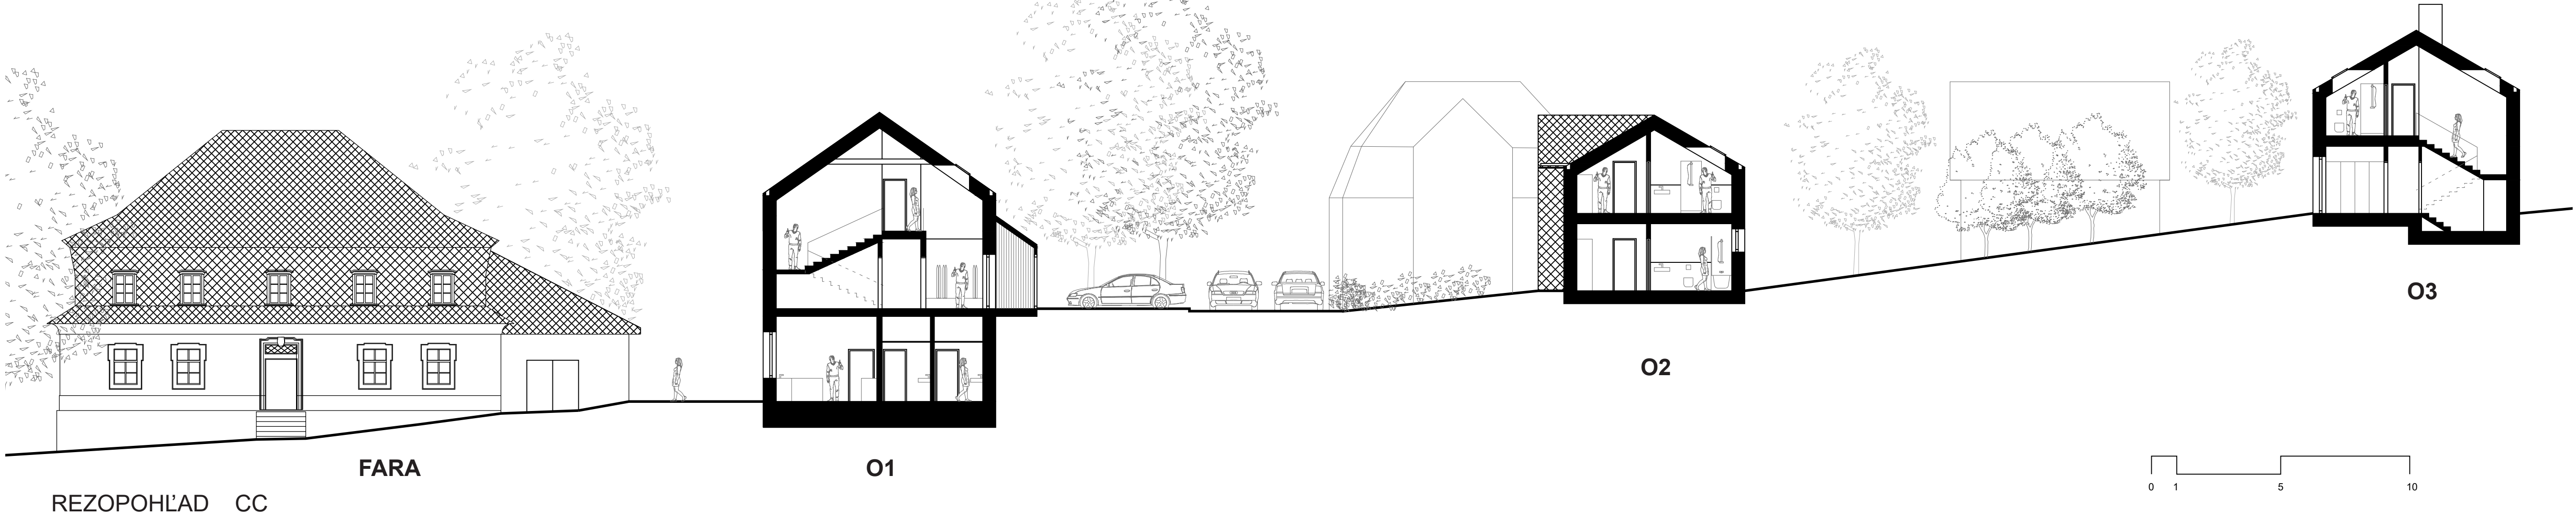

FARA
REZÉPOHLAD CC

pohľad z TRHOVISKA s AMFITEÁTROM, vľavo HOSPODA, vpravo UBYTOVACIE APARTMÁNY

pohľad pred kostola a fary, vľavo HOSPODA, vpravo APARTMÁNY, vzadu RODINNÝ DOM

