
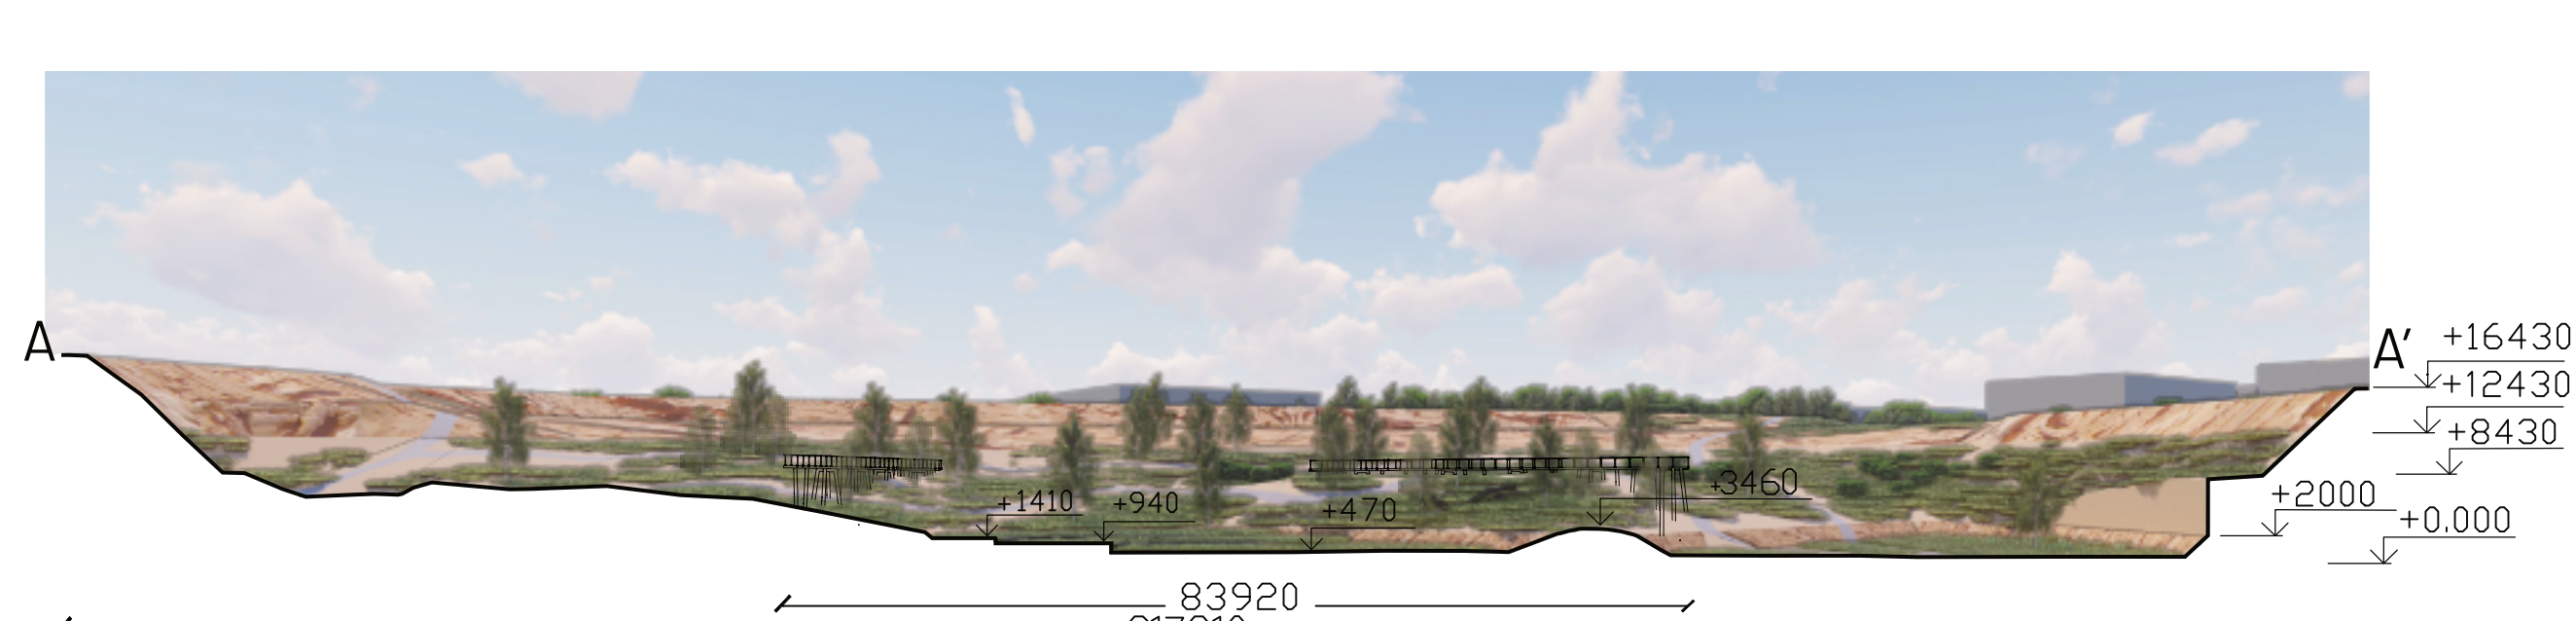
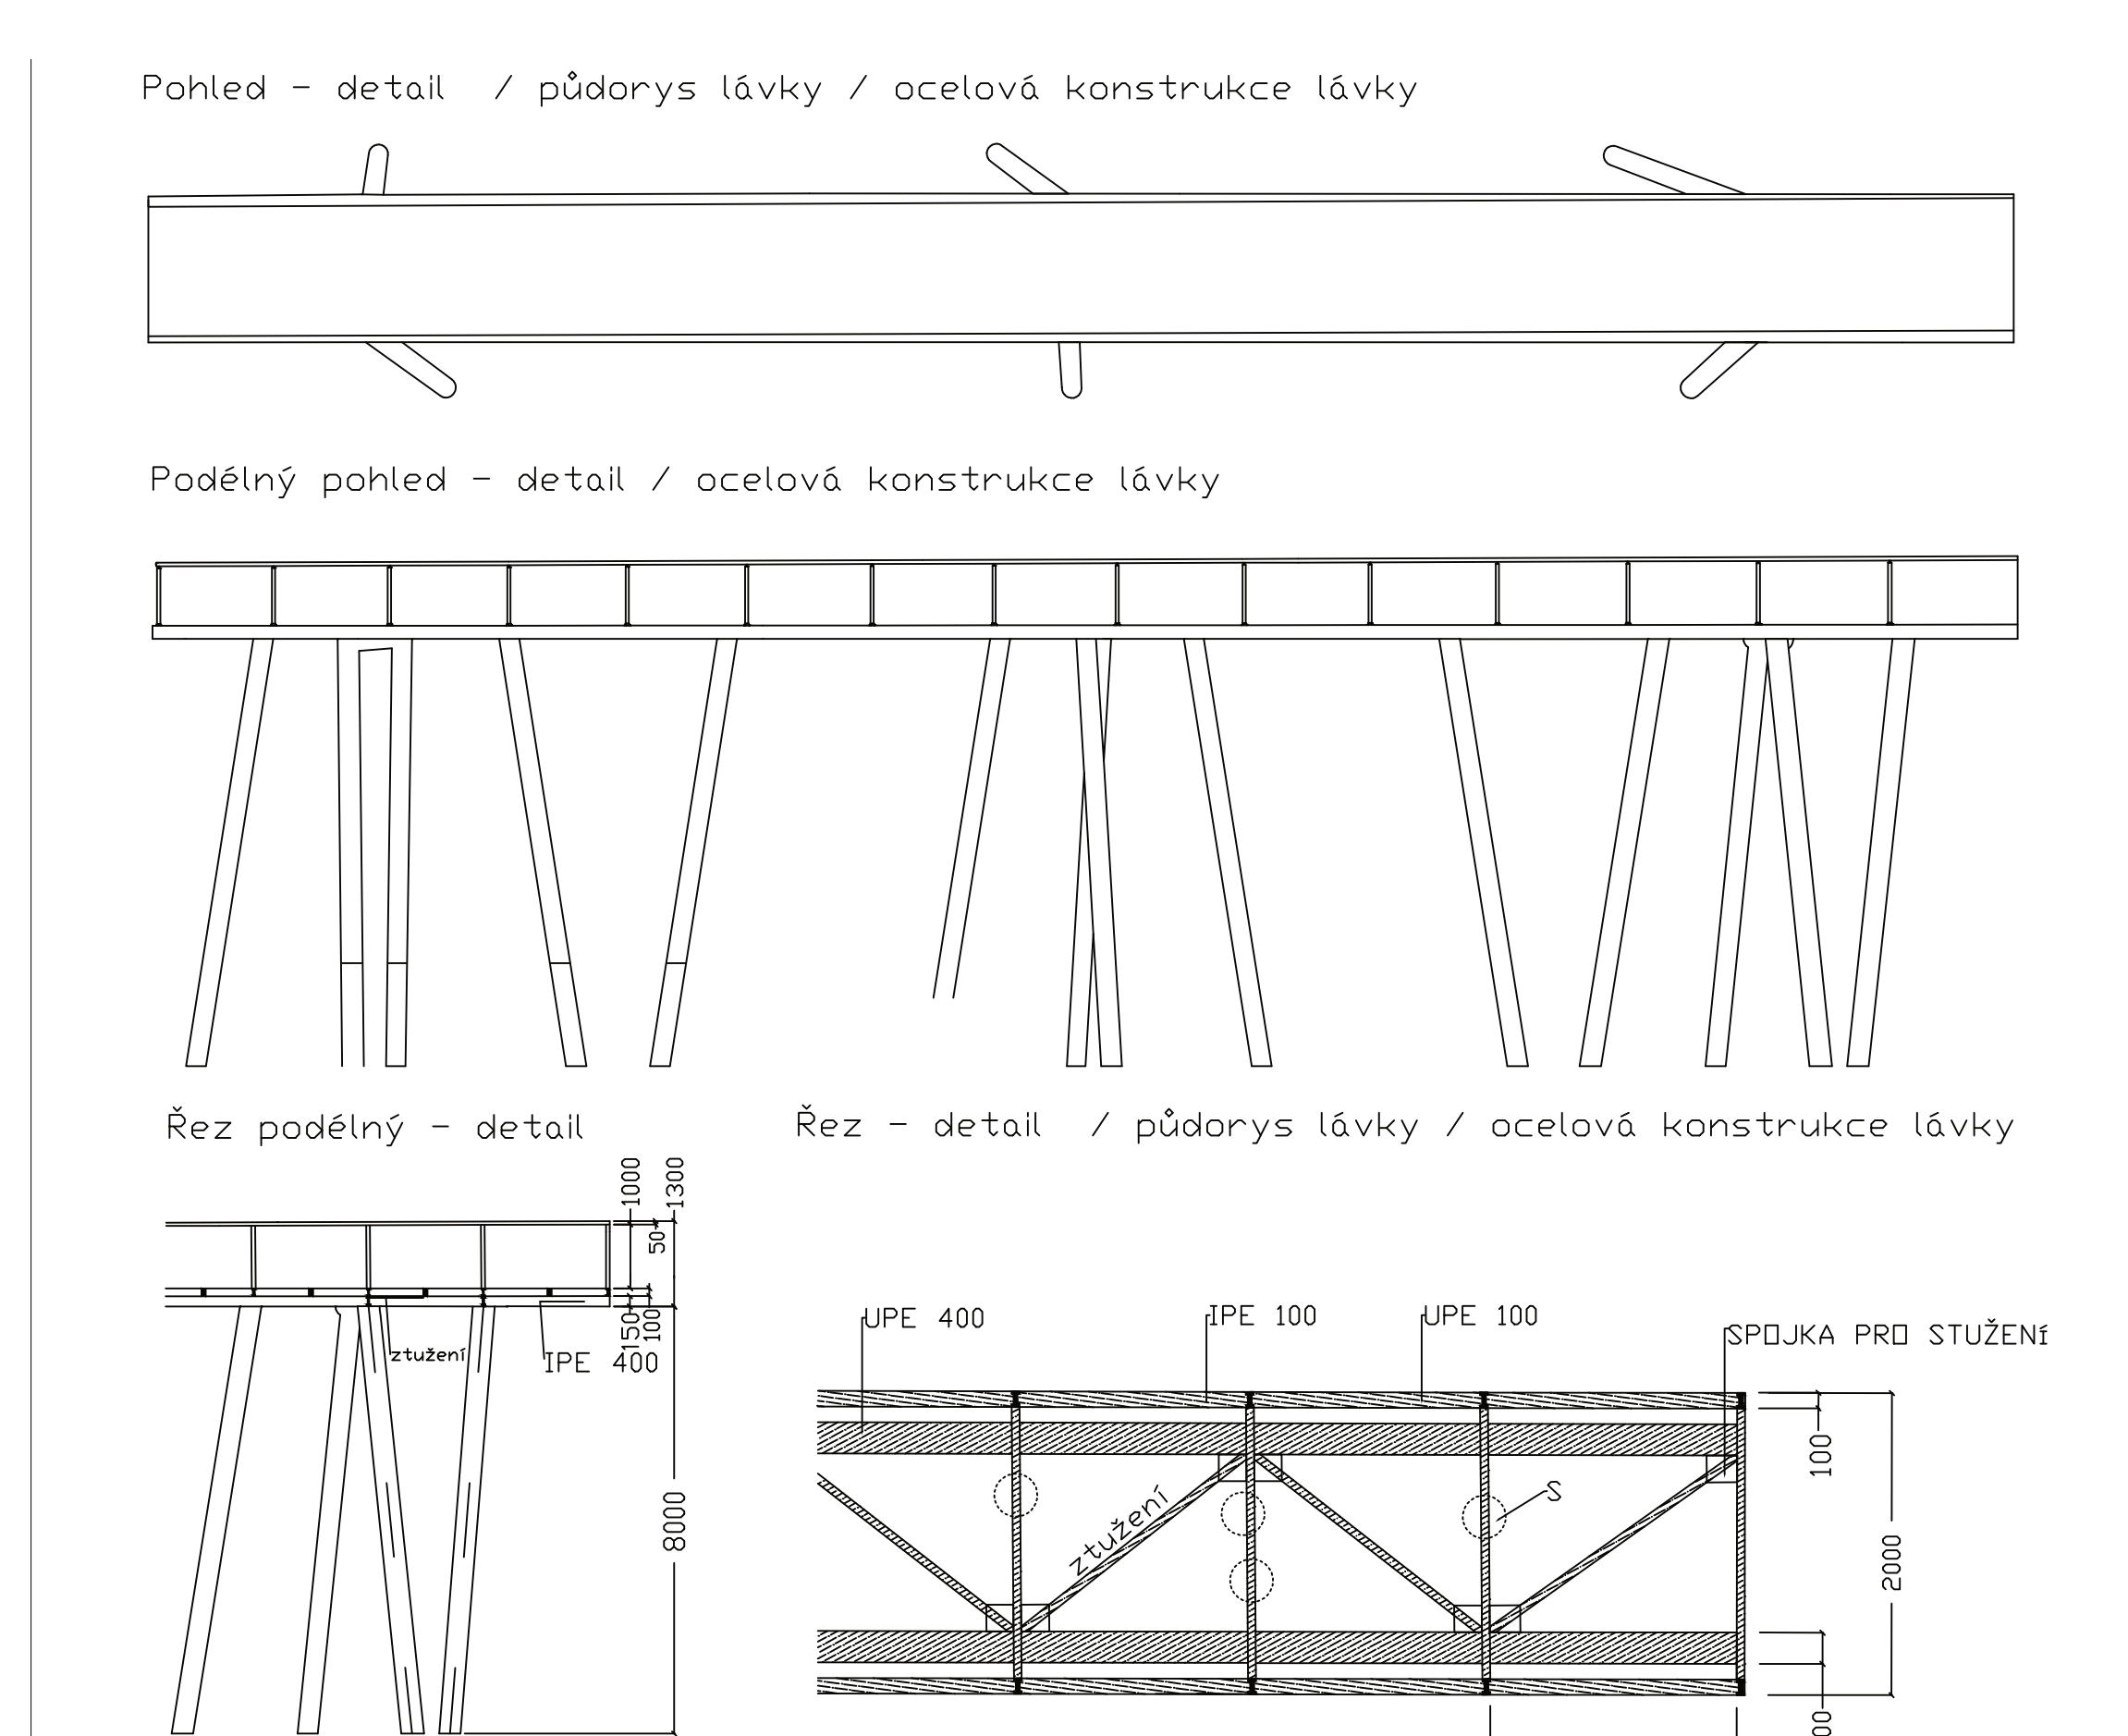
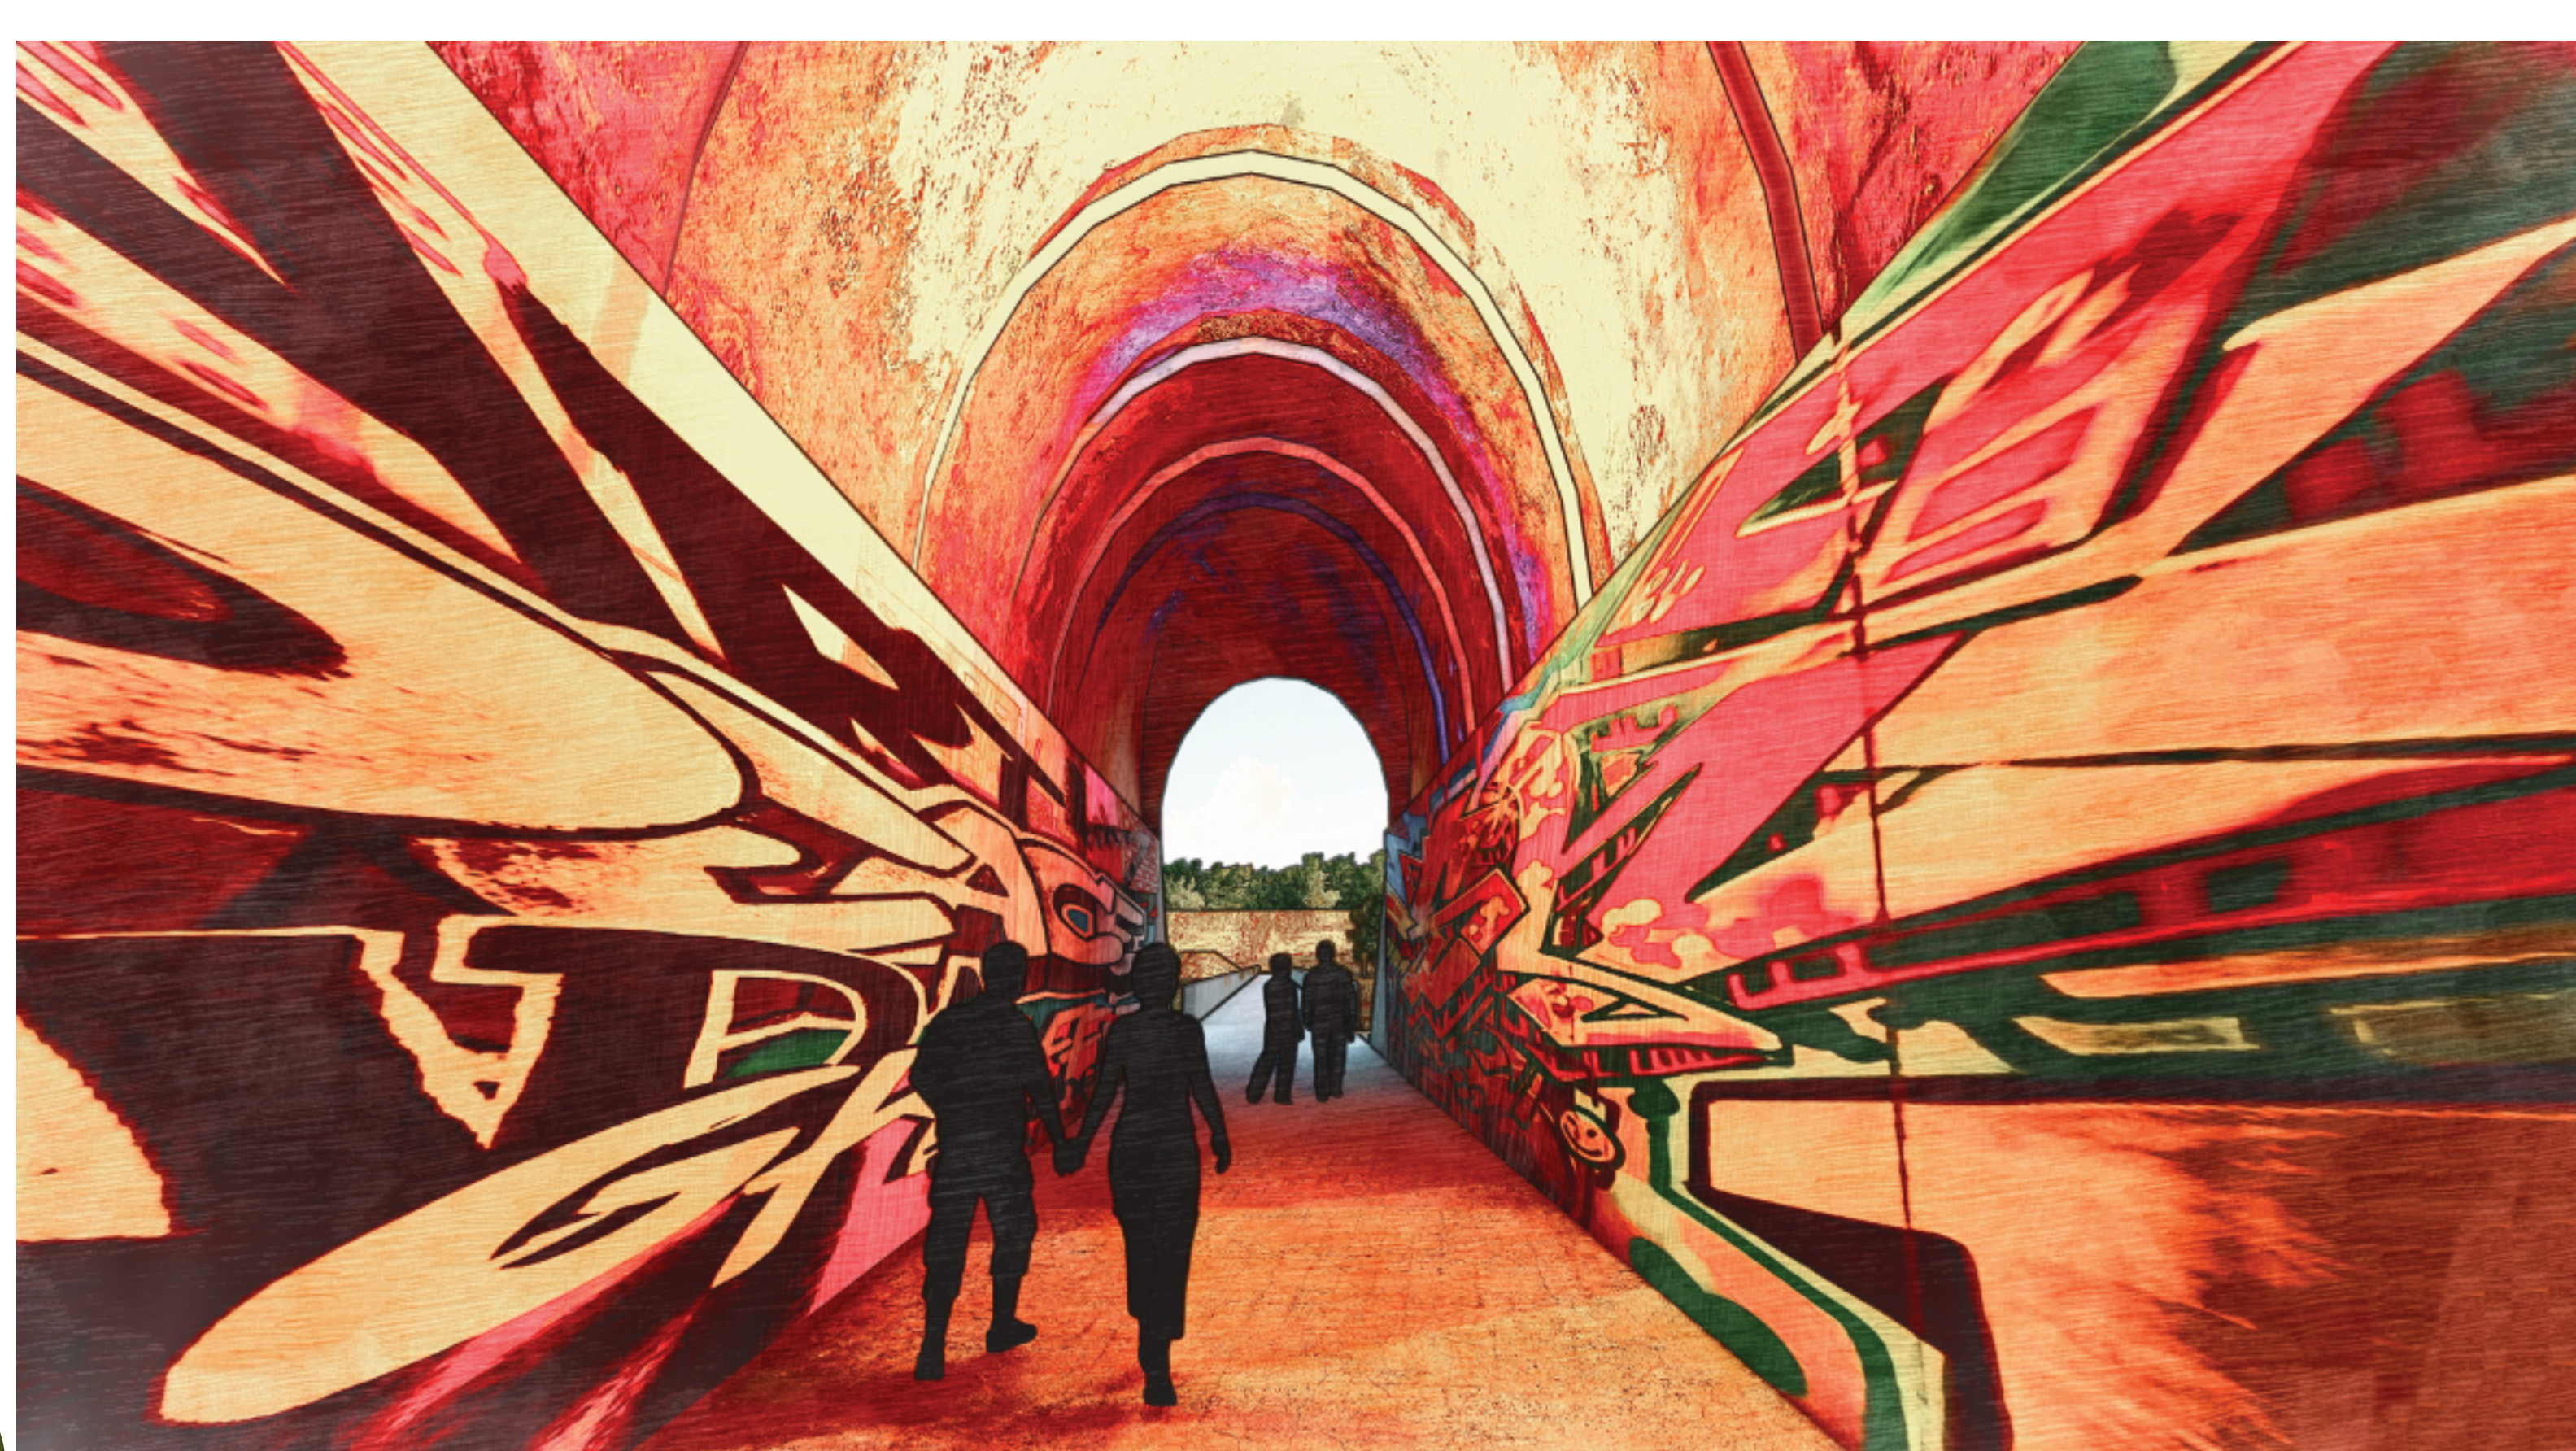
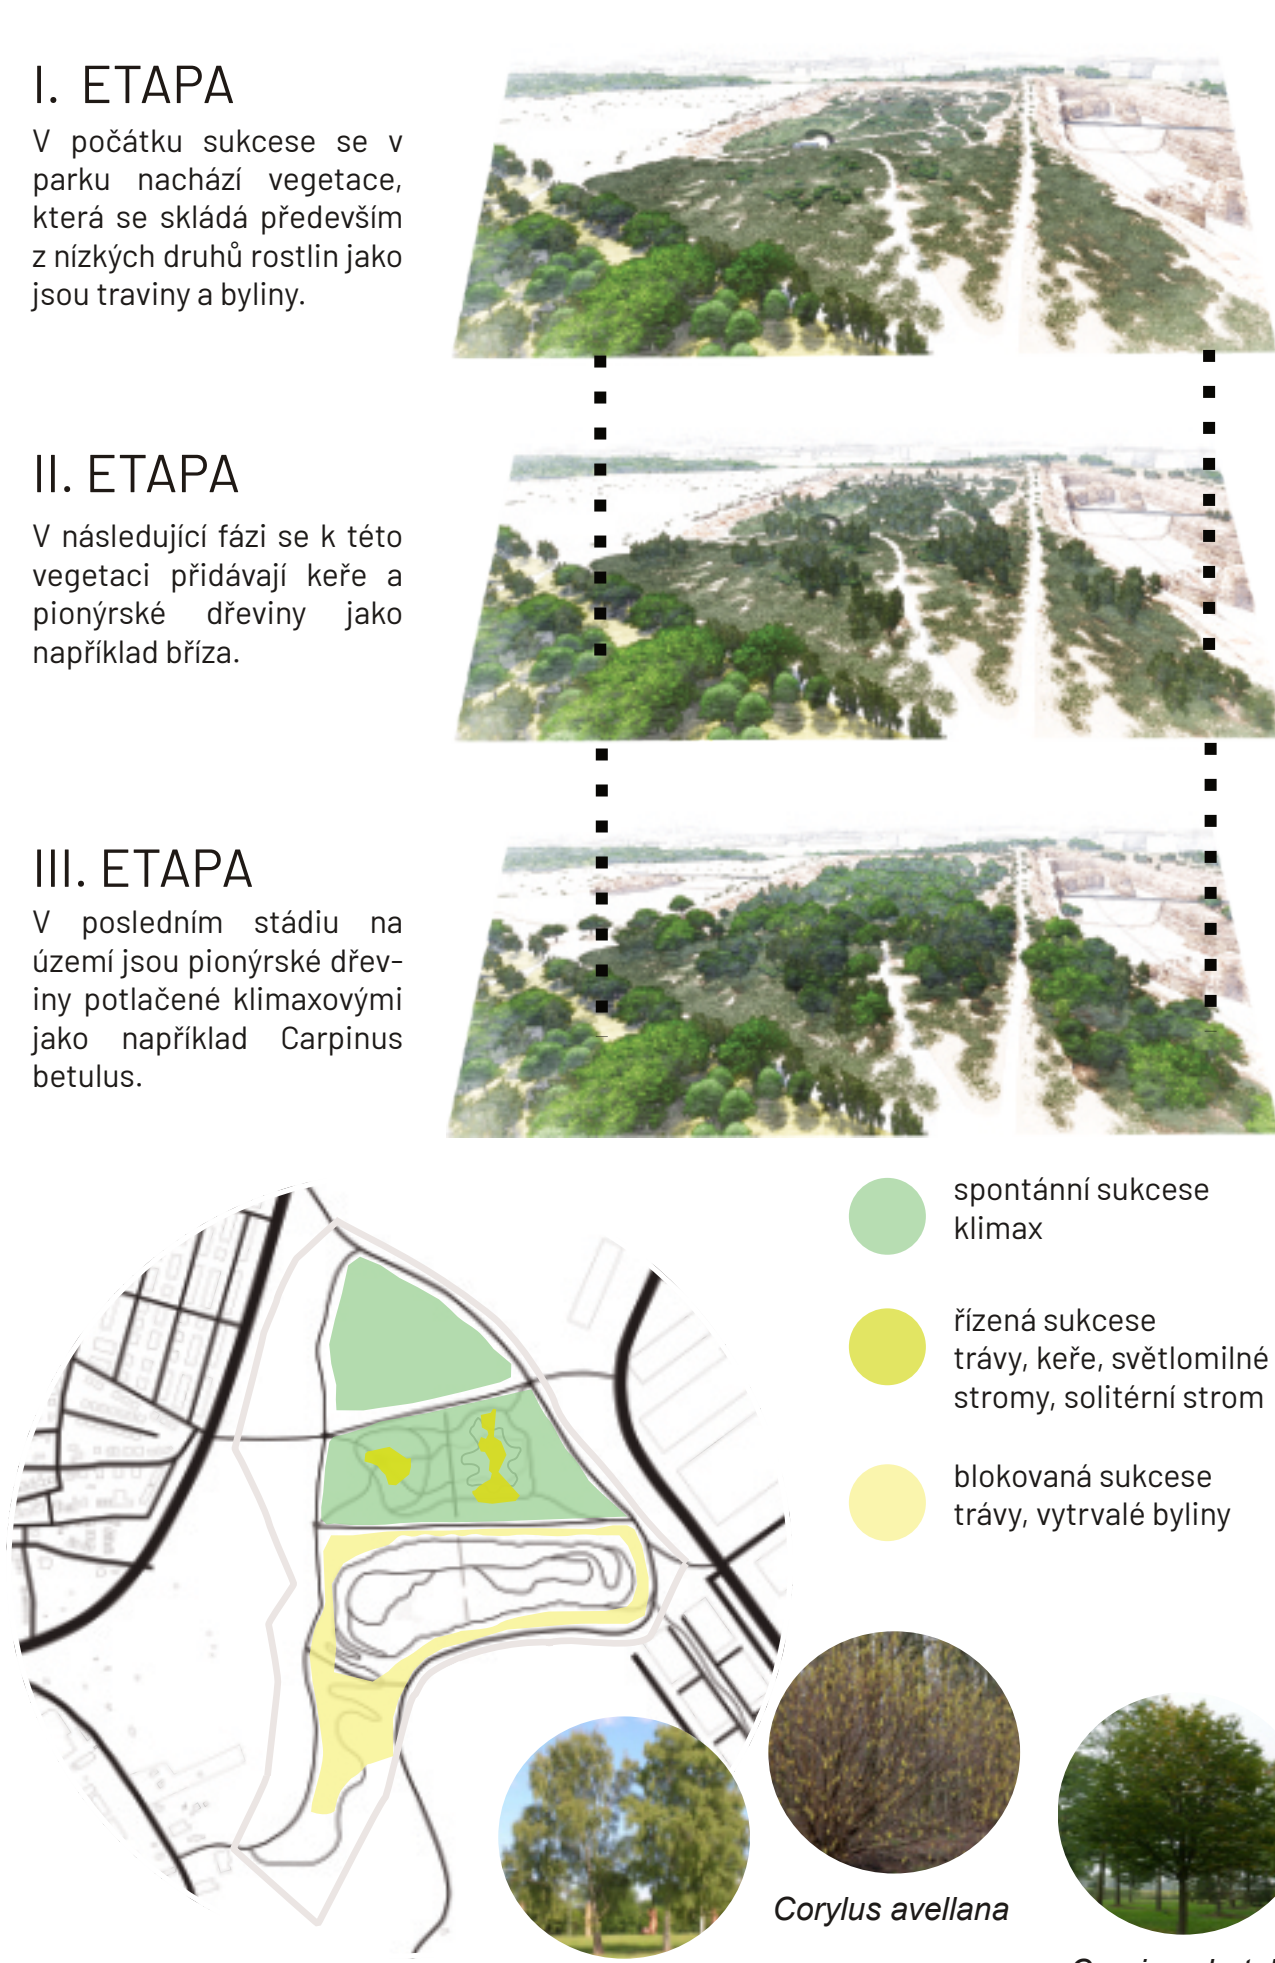
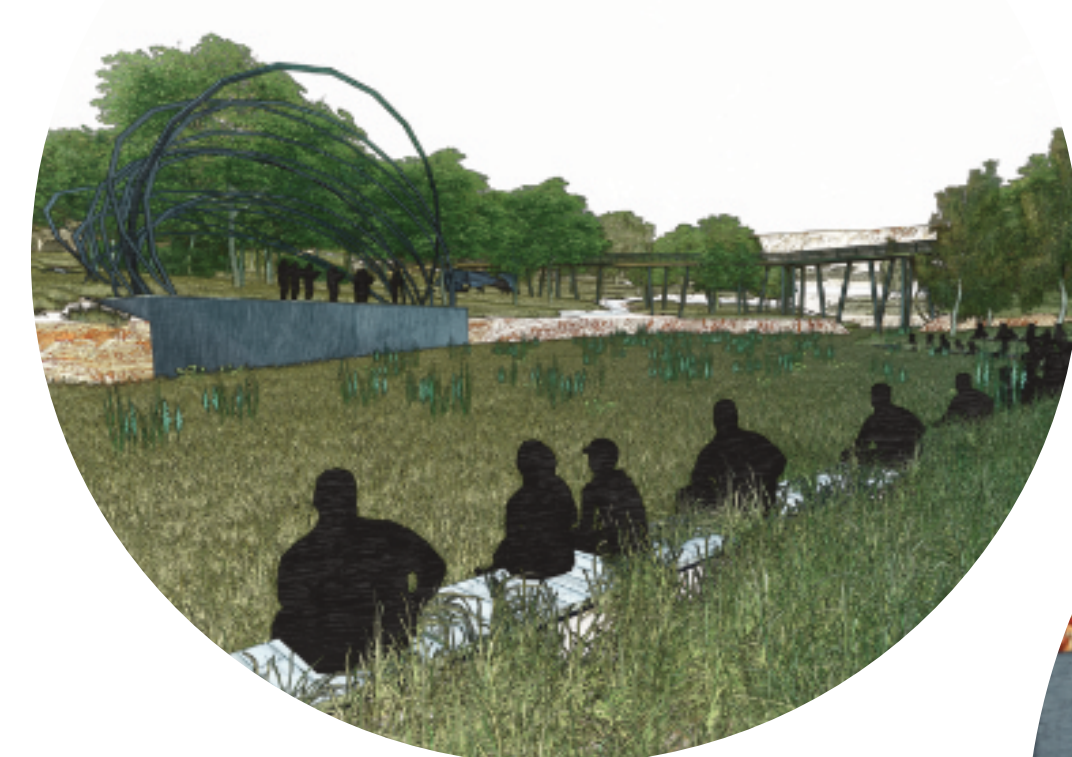
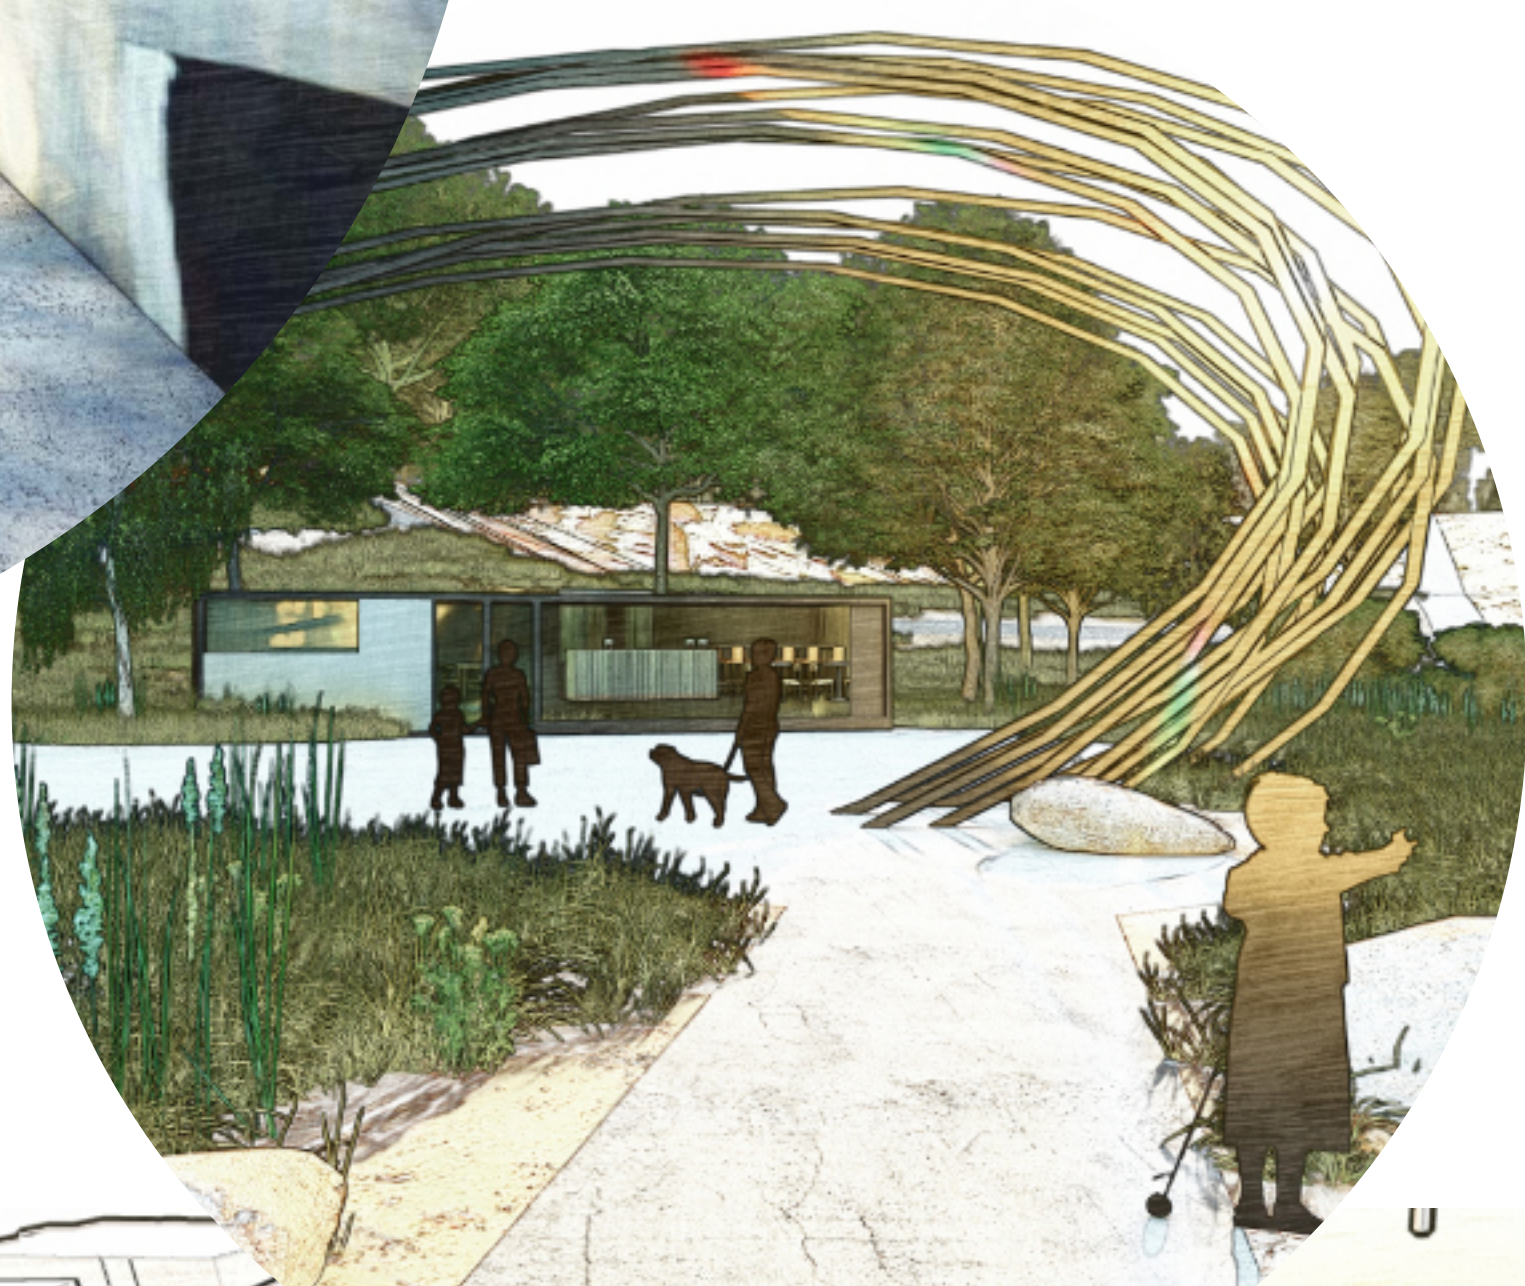


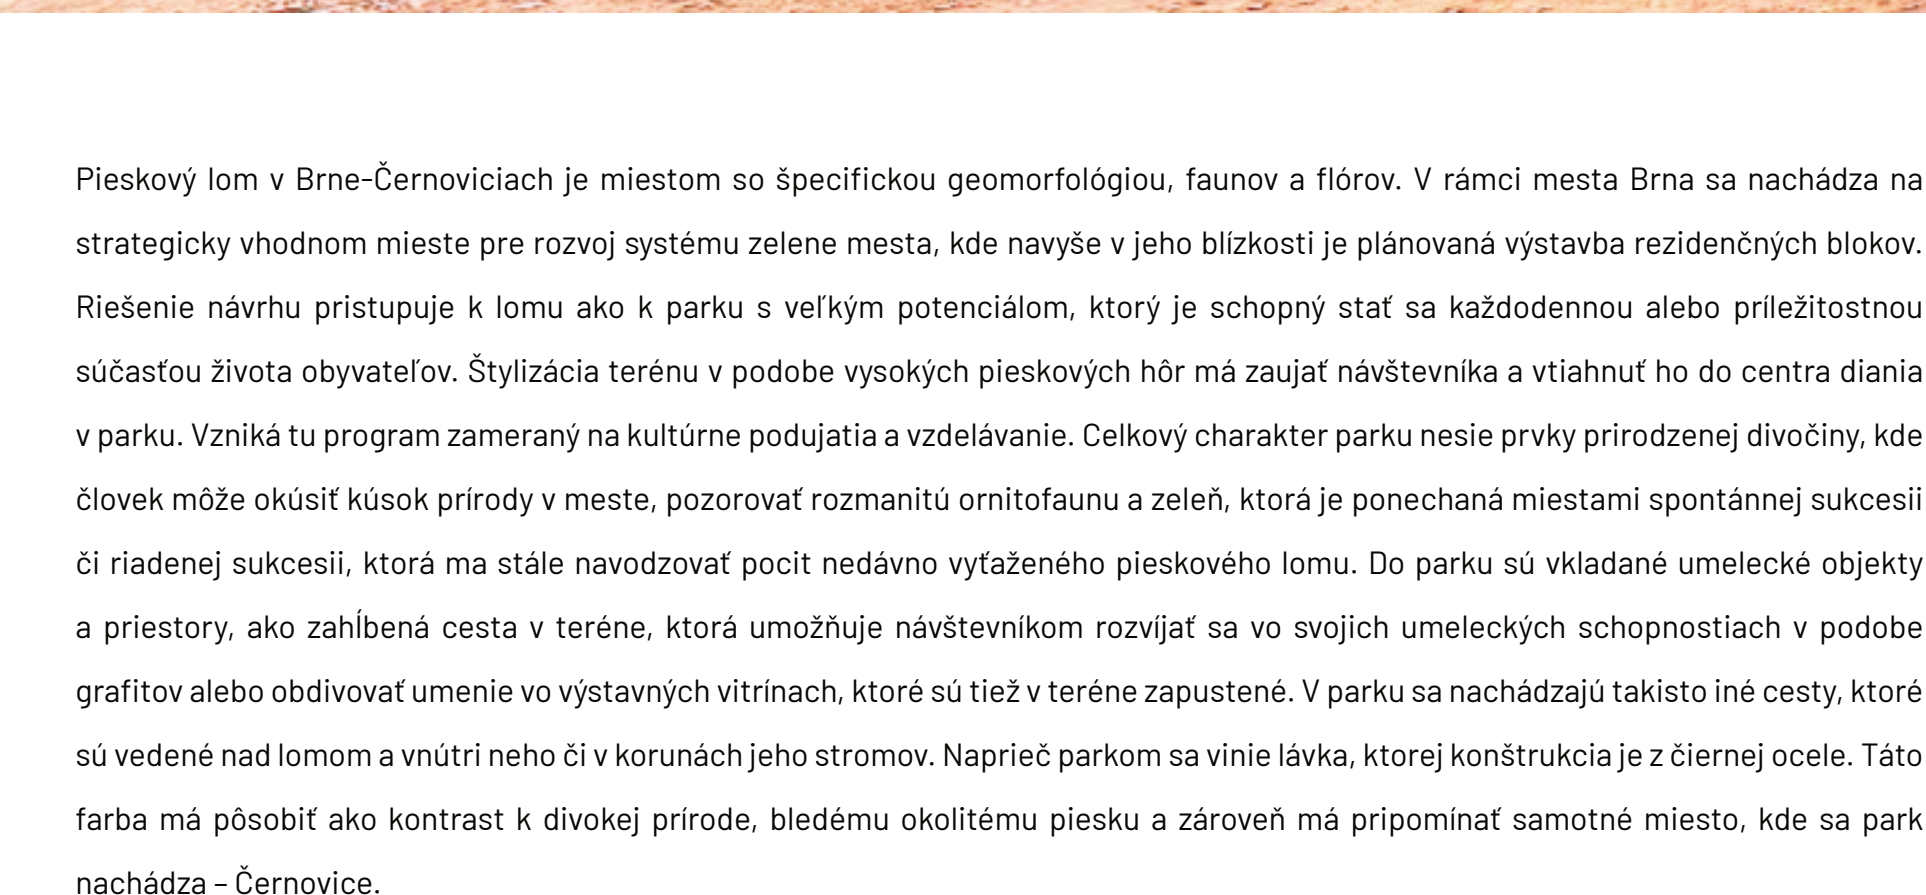

ATELIER SITTA - CHMELOVÁ
AT4 - URBANISTICKO-KRAJINÁŘSKÝ PLÁN
ZIMNÍ SEMESTR 2021