




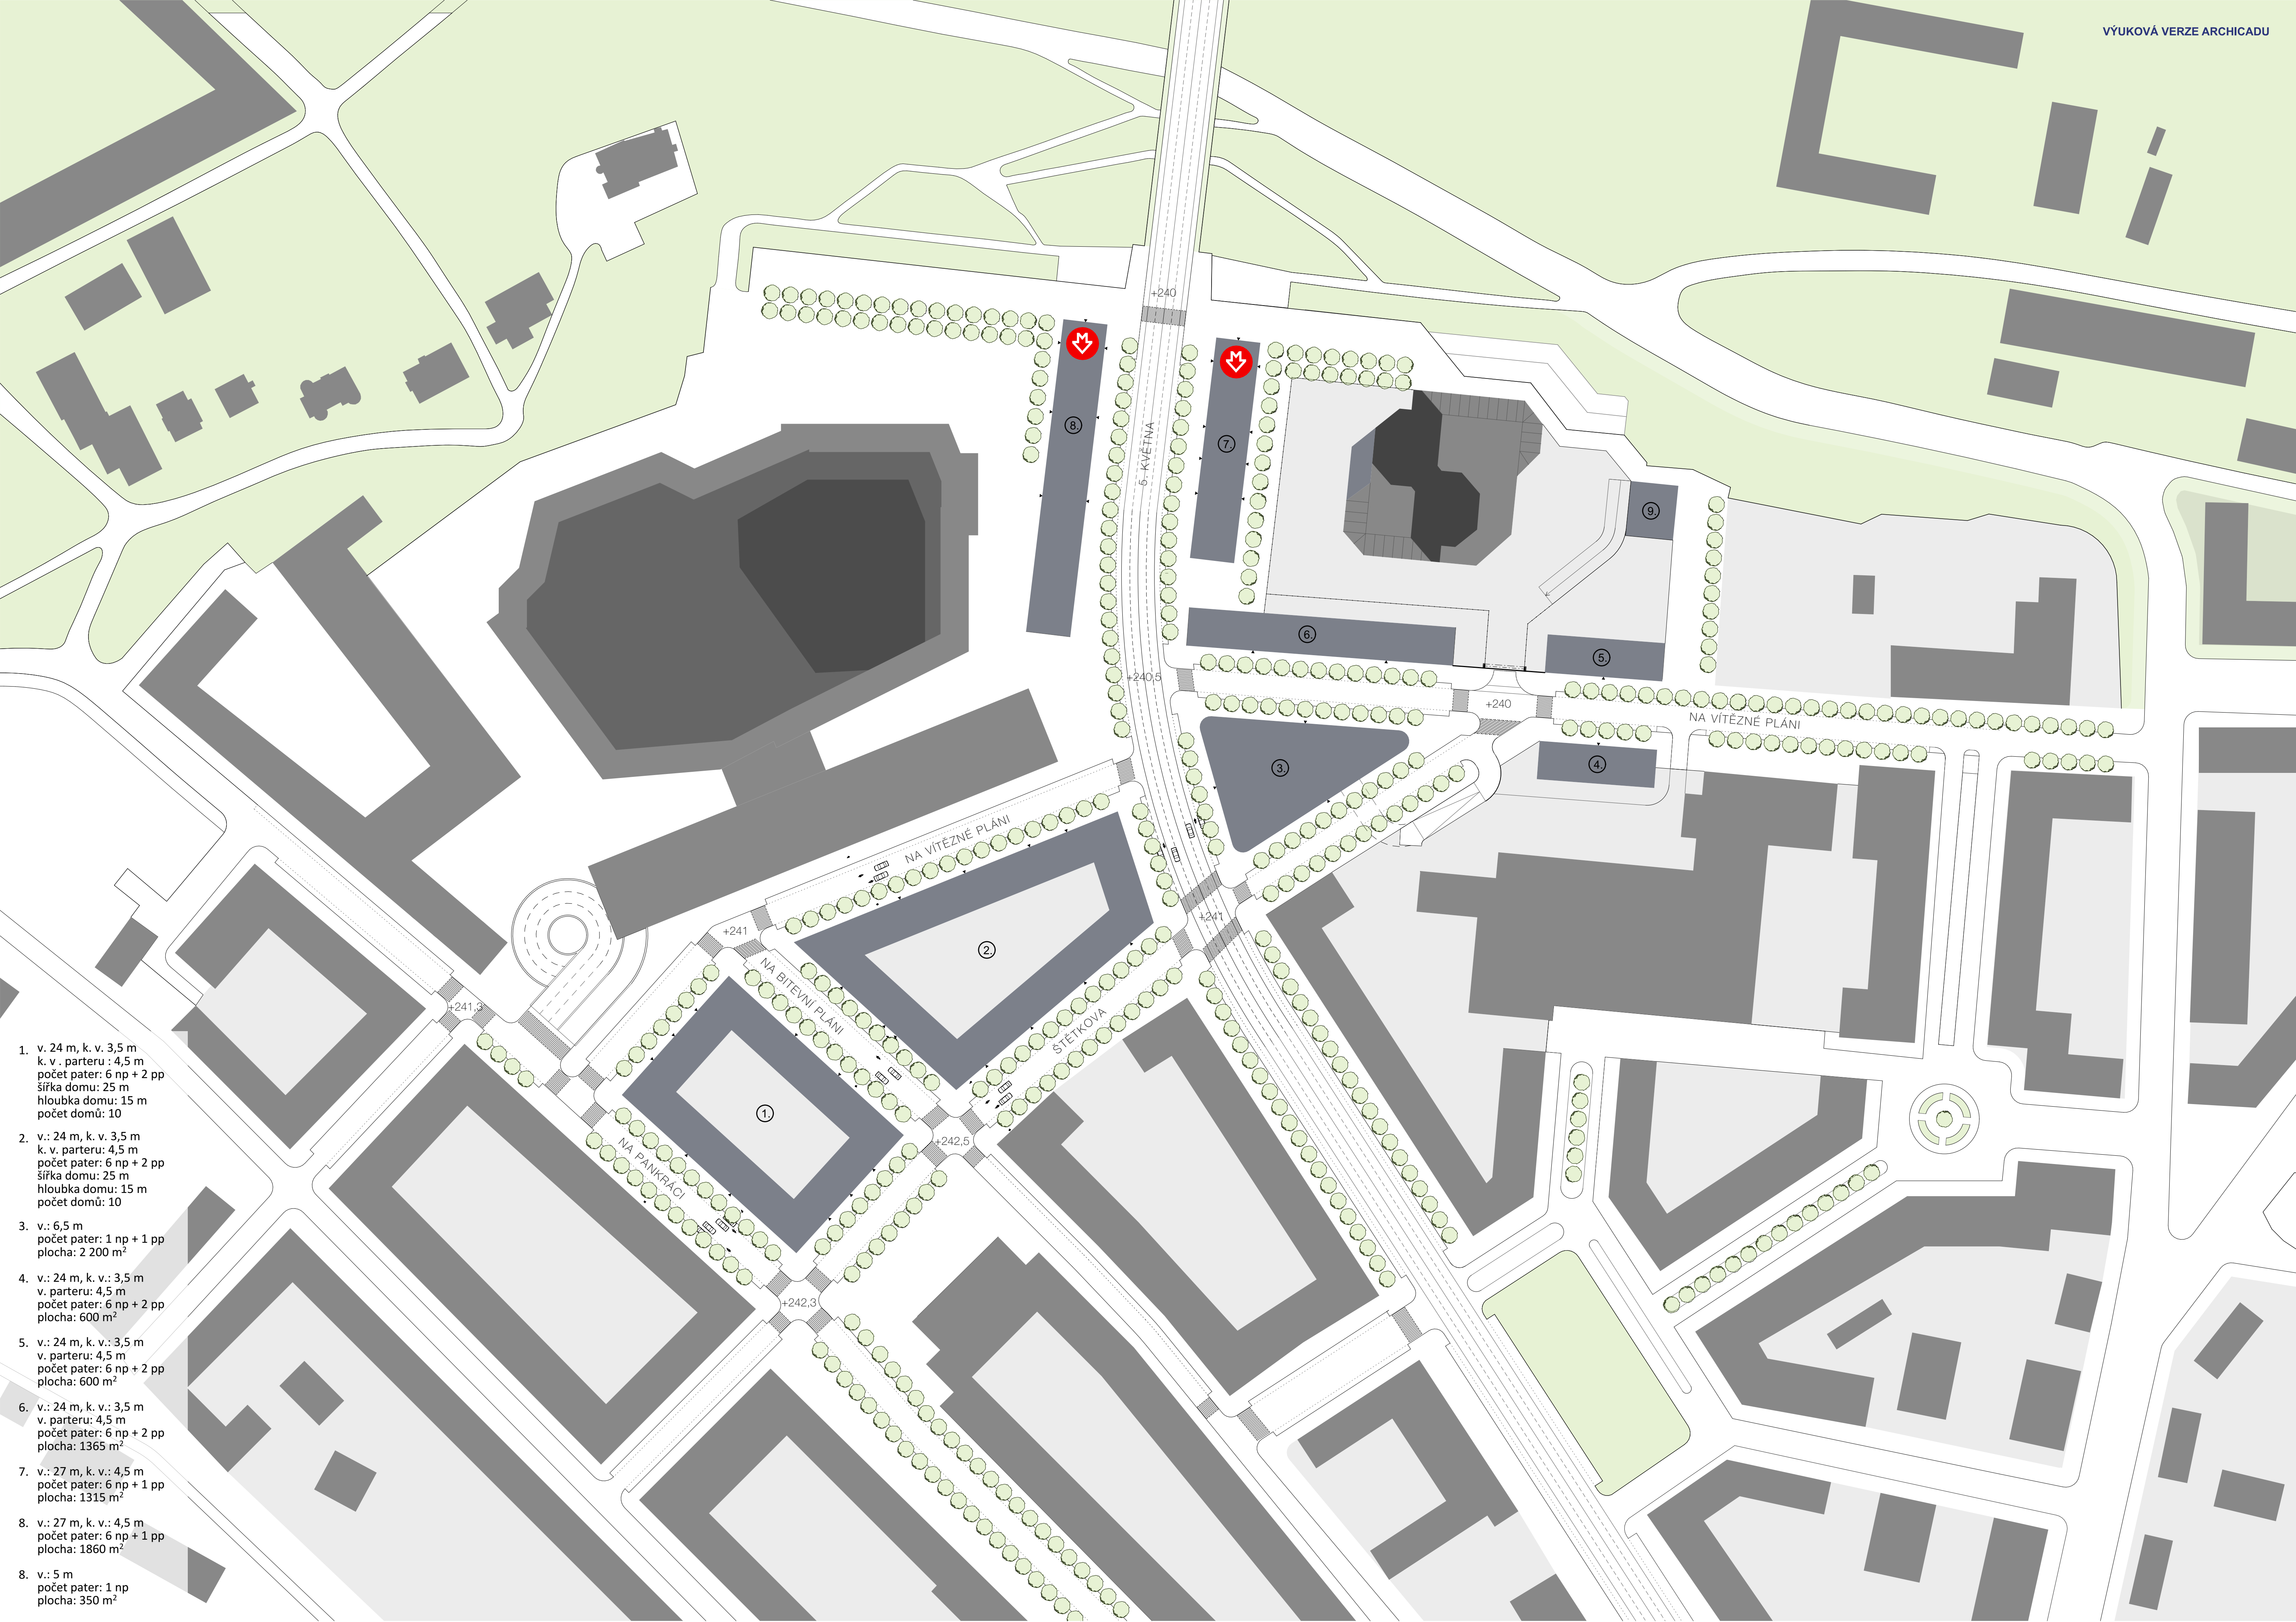

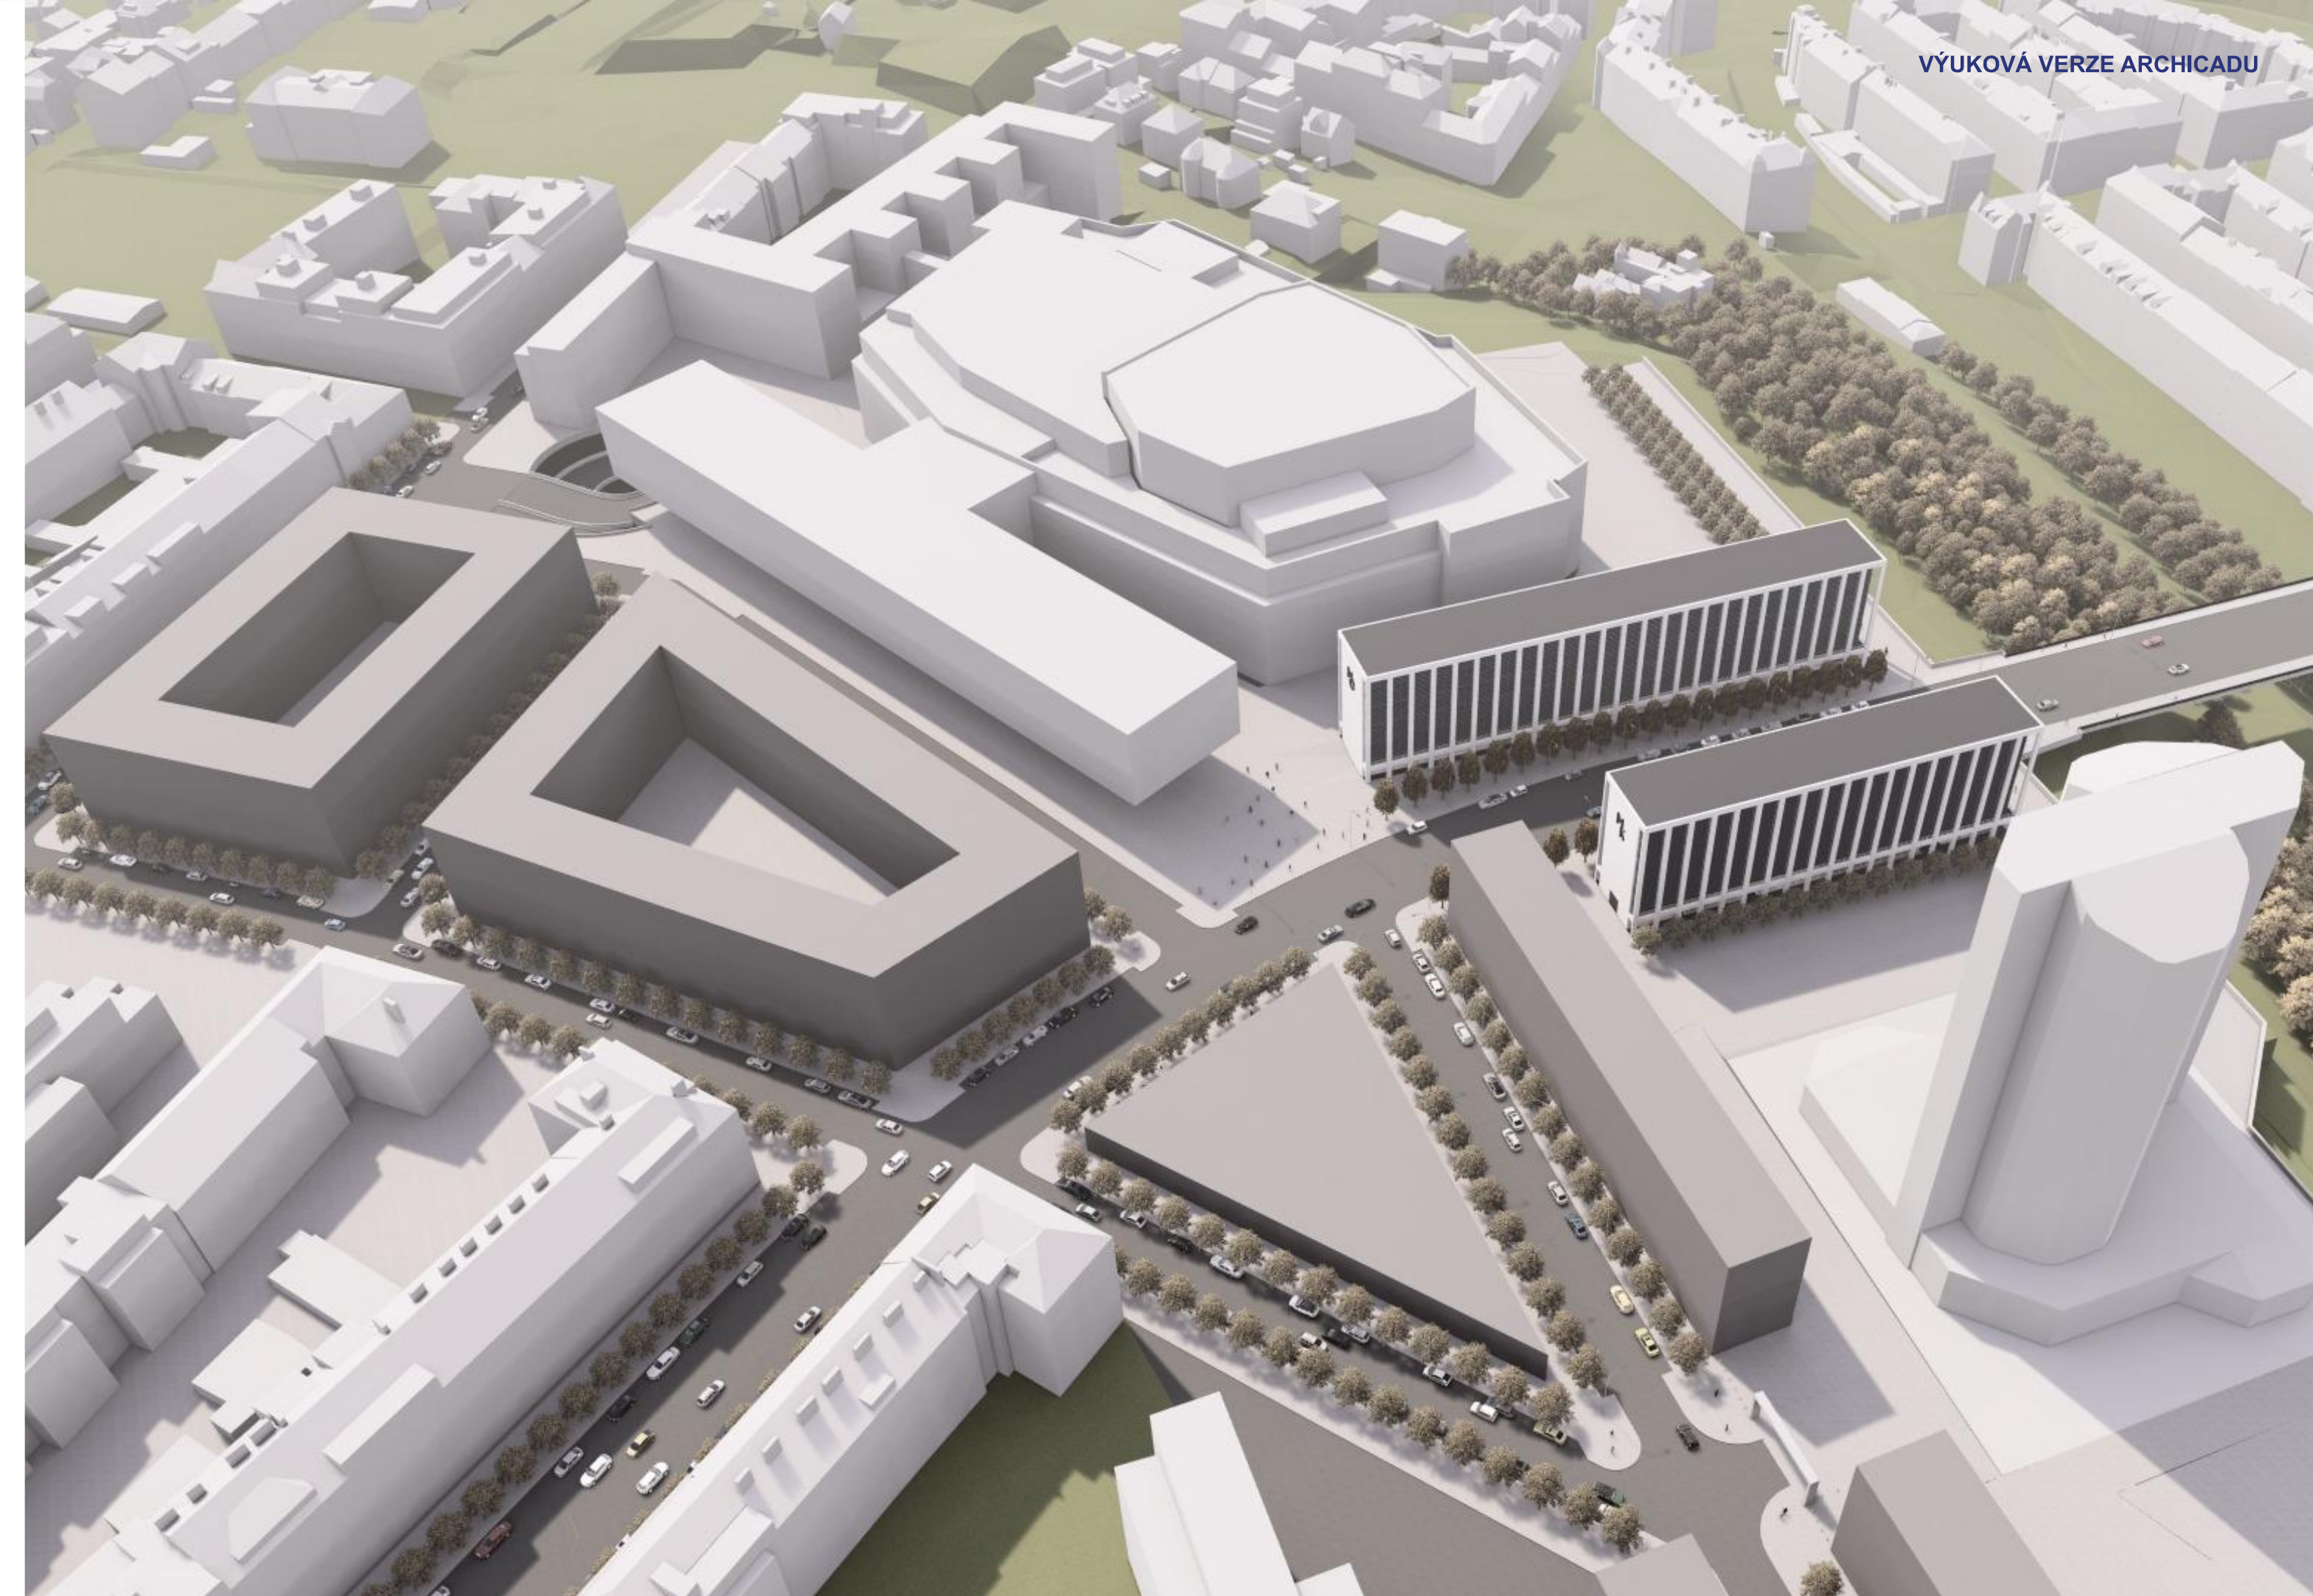


1. v. 24 m, k. v. 3,5 m
k. v. parteru: 4,5 m
počet pater: 6 np + 2 pp
šířka domu: 25 m
hloubka domu: 15 m
počet domů: 10
2. v.: 24 m, k. v. 3,5 m
k. v. parteru: 4,5 m
počet pater: 6 np + 2 pp
šířka domu: 25 m
hloubka domu: 15 m
počet domů: 10
3. v.: 6,5 m
počet pater: 1 np + 1 pp
plocha: 2 200 m²
4. v.: 24 m, k. v.: 3,5 m
v. parteru: 4,5 m
počet pater: 6 np + 2 pp
plocha: 600 m²
5. v.: 24 m, k. v.: 3,5 m
v. parteru: 4,5 m
počet pater: 6 np + 2 pp
plocha: 600 m²
6. v.: 24 m, k. v.: 3,5 m
v. parteru: 4,5 m
počet pater: 6 np + 2 pp
plocha: 1365 m²
7. v.: 27 m, k. v.: 4,5 m
počet pater: 6 np + 1 pp
plocha: 1315 m²
8. v.: 27 m, k. v.: 4,5 m
počet pater: 6 np + 1 pp
plocha: 1860 m²
8. v.: 5 m
počet pater: 1 np
plocha: 350 m²

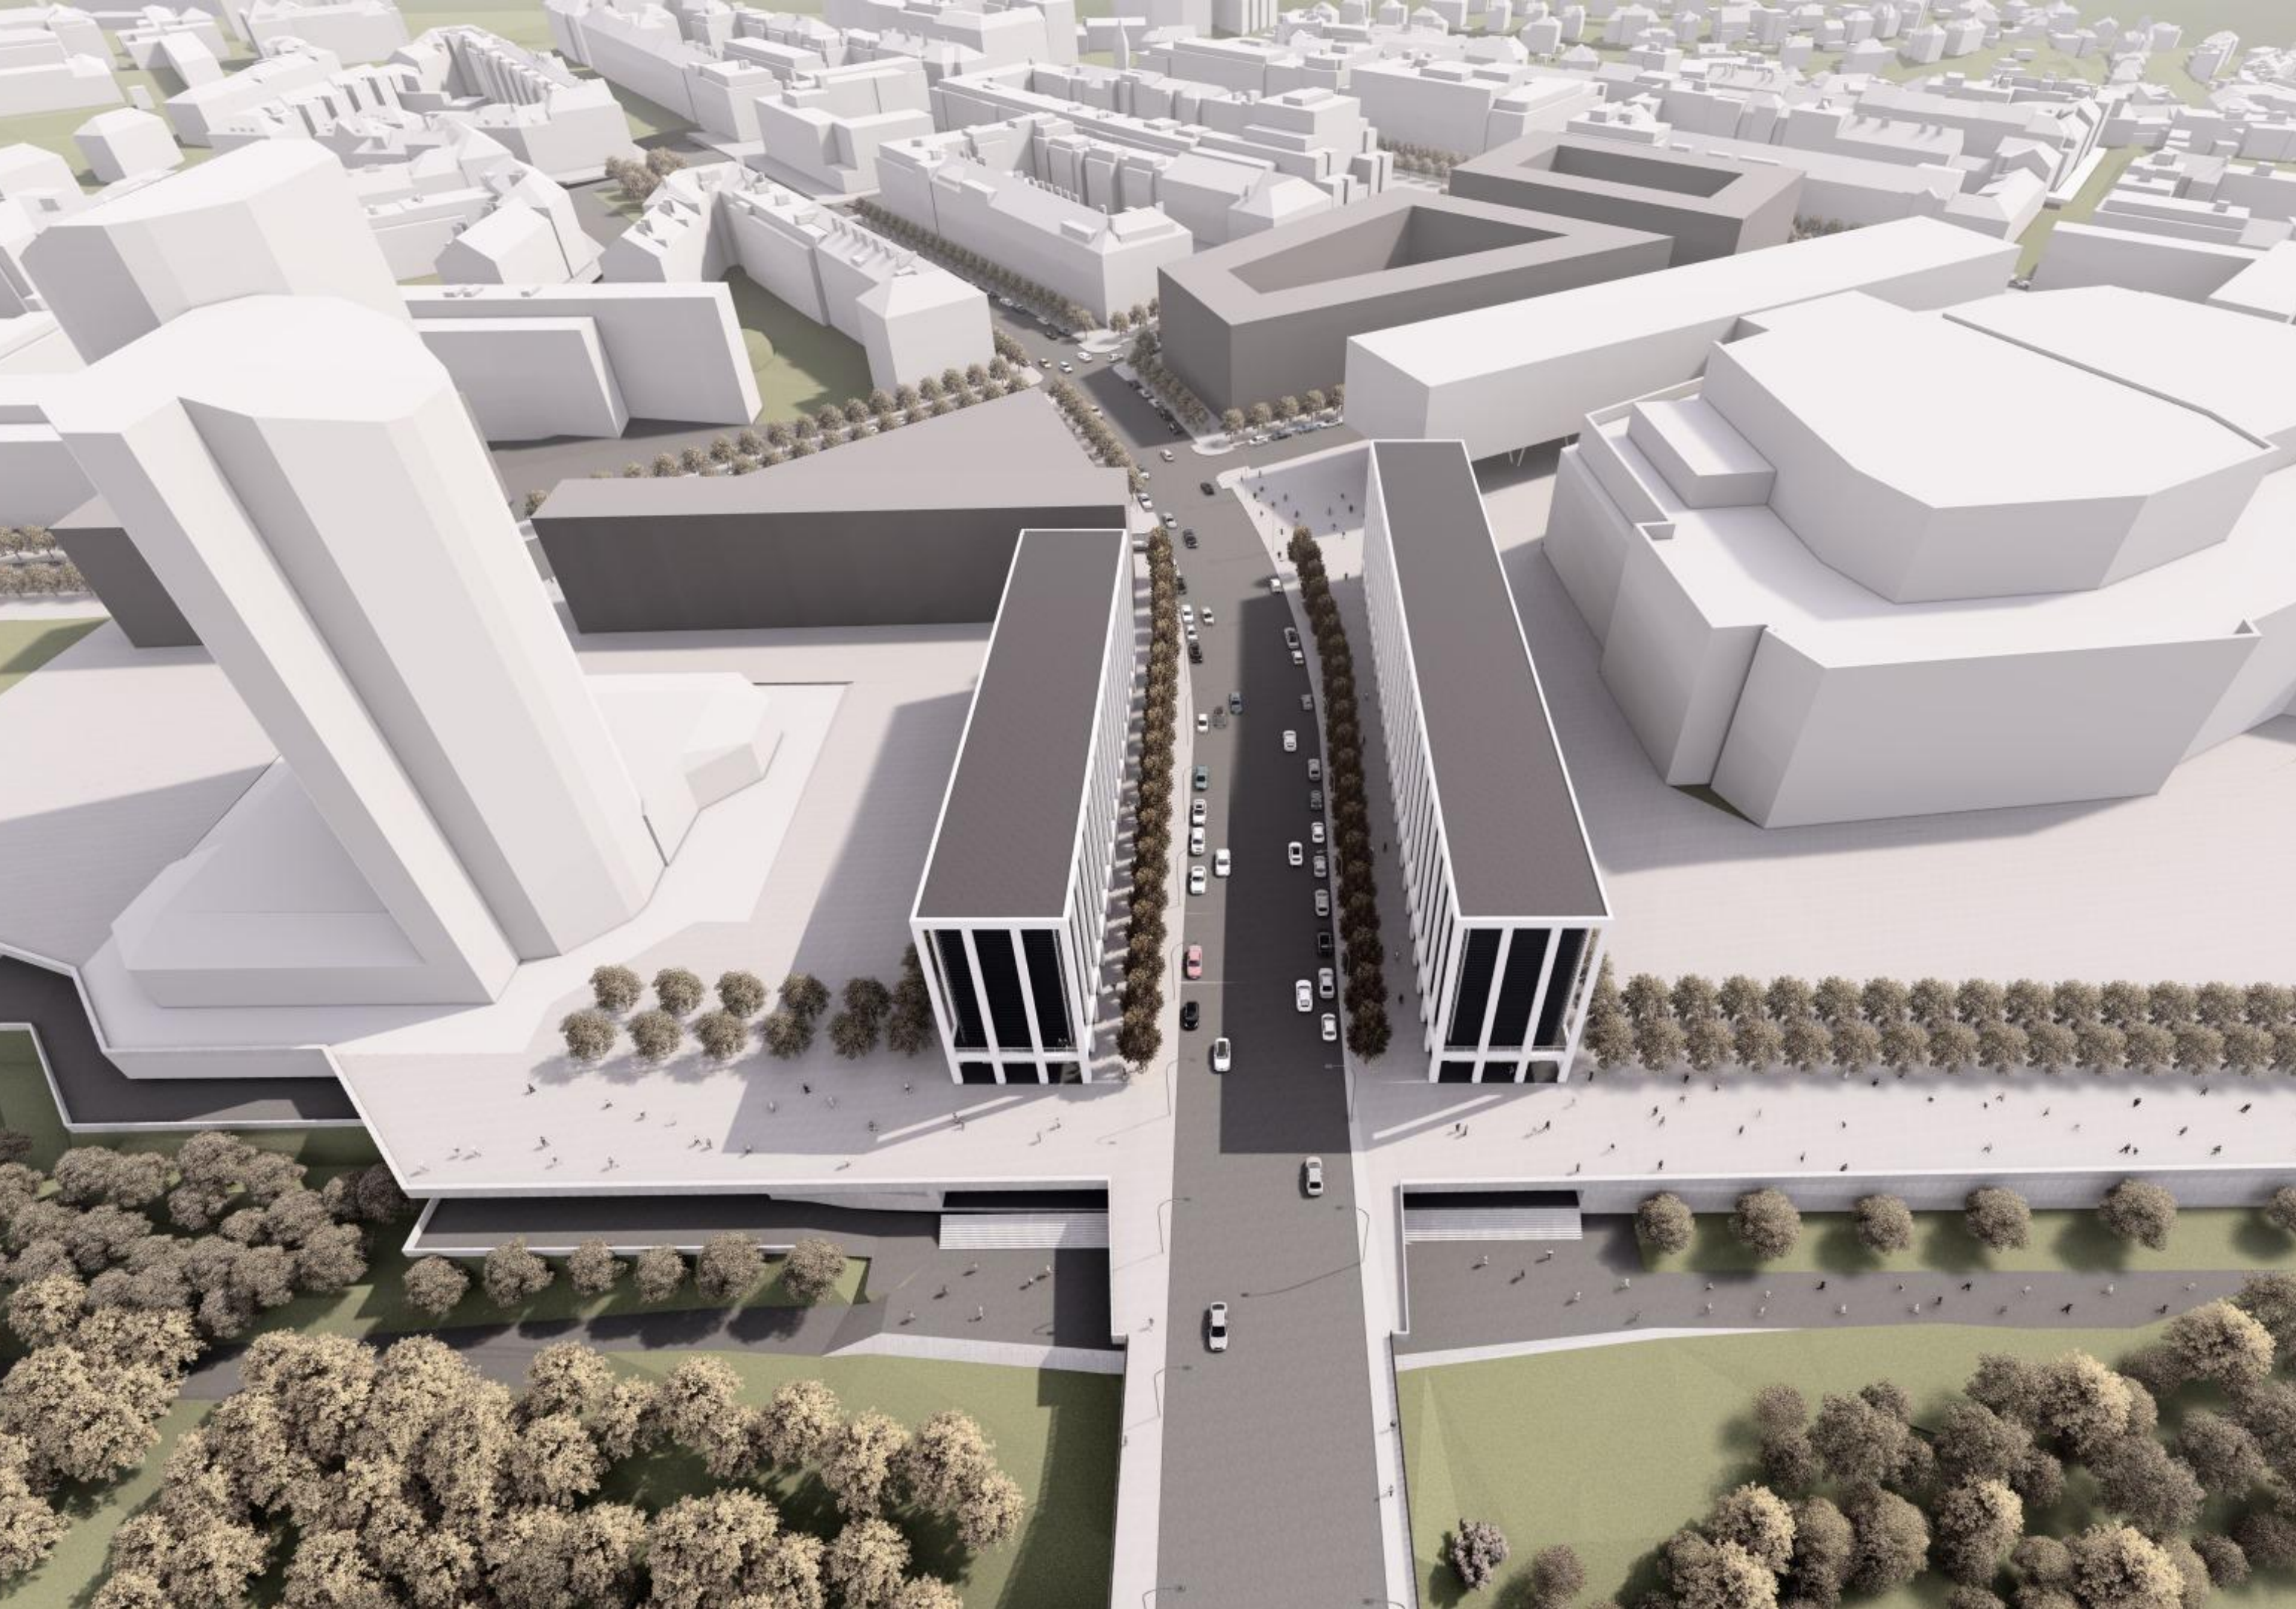

PŮVODNÍ STAV



NÁVRH

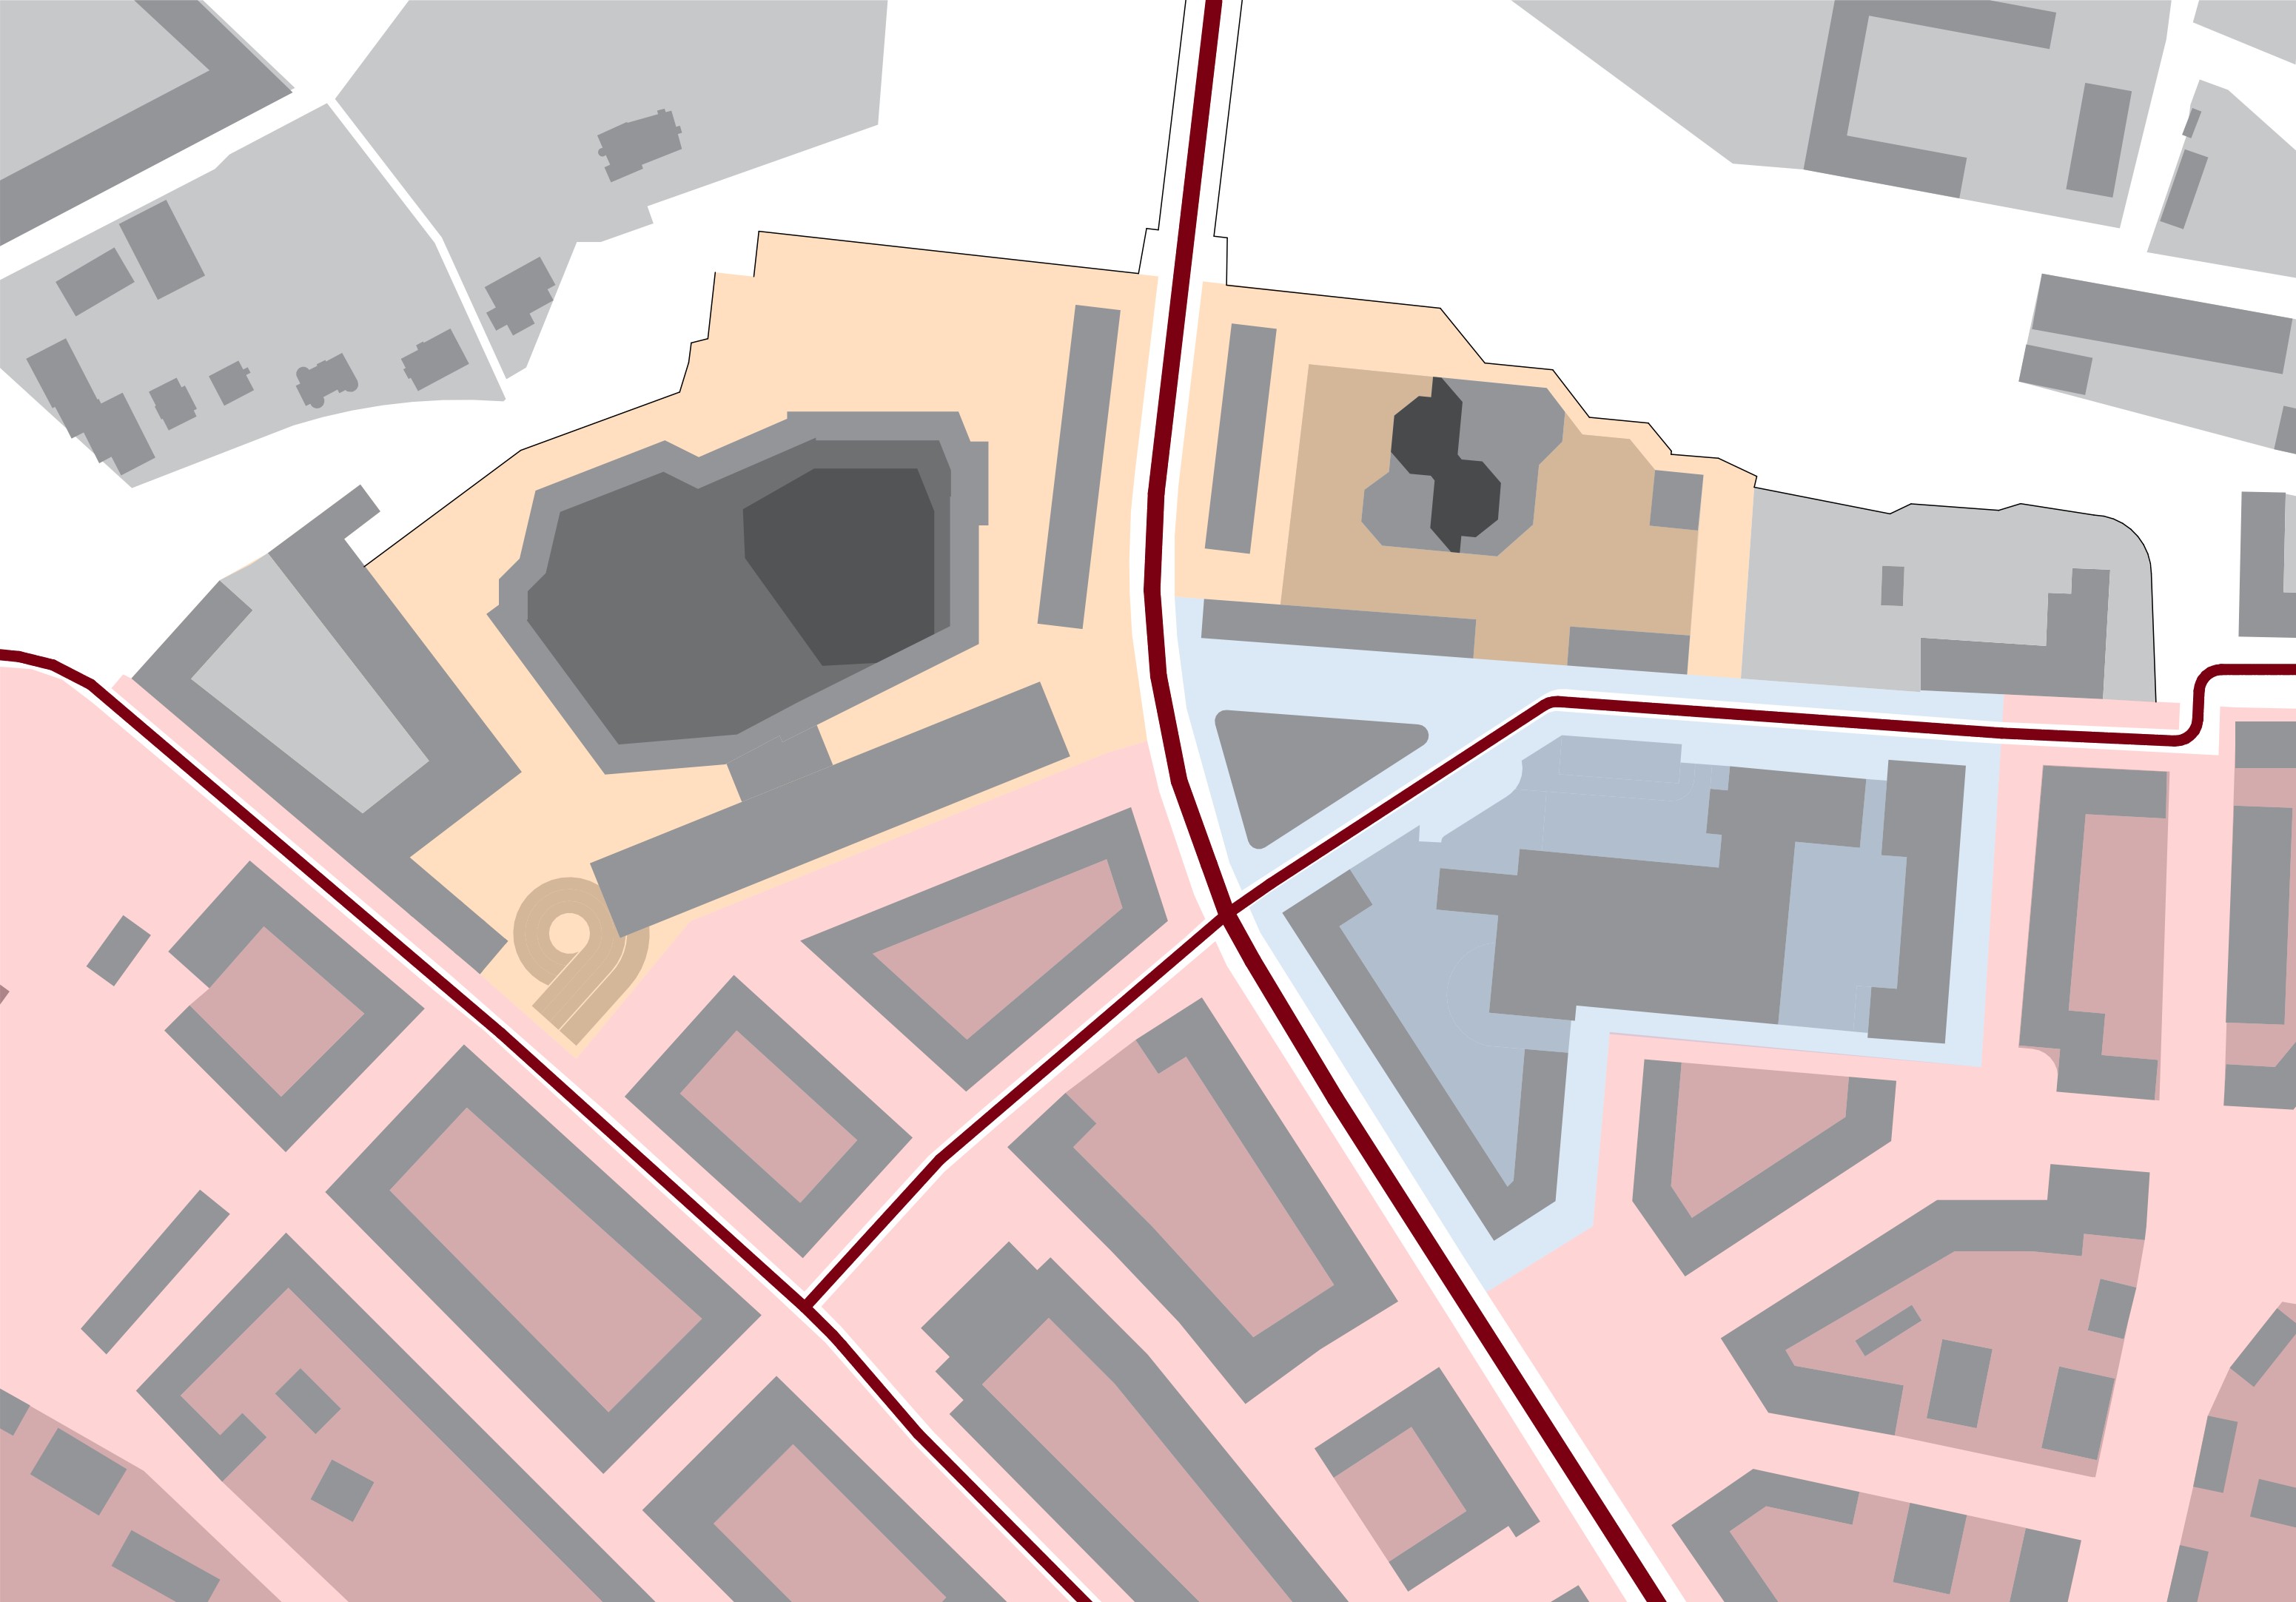

- RYTOVÁ ZÁSTAVBA
- VYUKOVÁ VĚŽE A RCHITAKTU
- ADMIN. BUDOVY
- OBČANSKÉ BUDOVY
- KOMERČNÍ BUDOVY


KONCEPT




- INTENZIVNÍ ODDÍLNÁ DOPRAVA
- SMÍŠENÝ PROVOZ
- ZKLIDNĚNÁ ULICE

DOPRAVA


VYUŽITÍ ÚZEMÍ

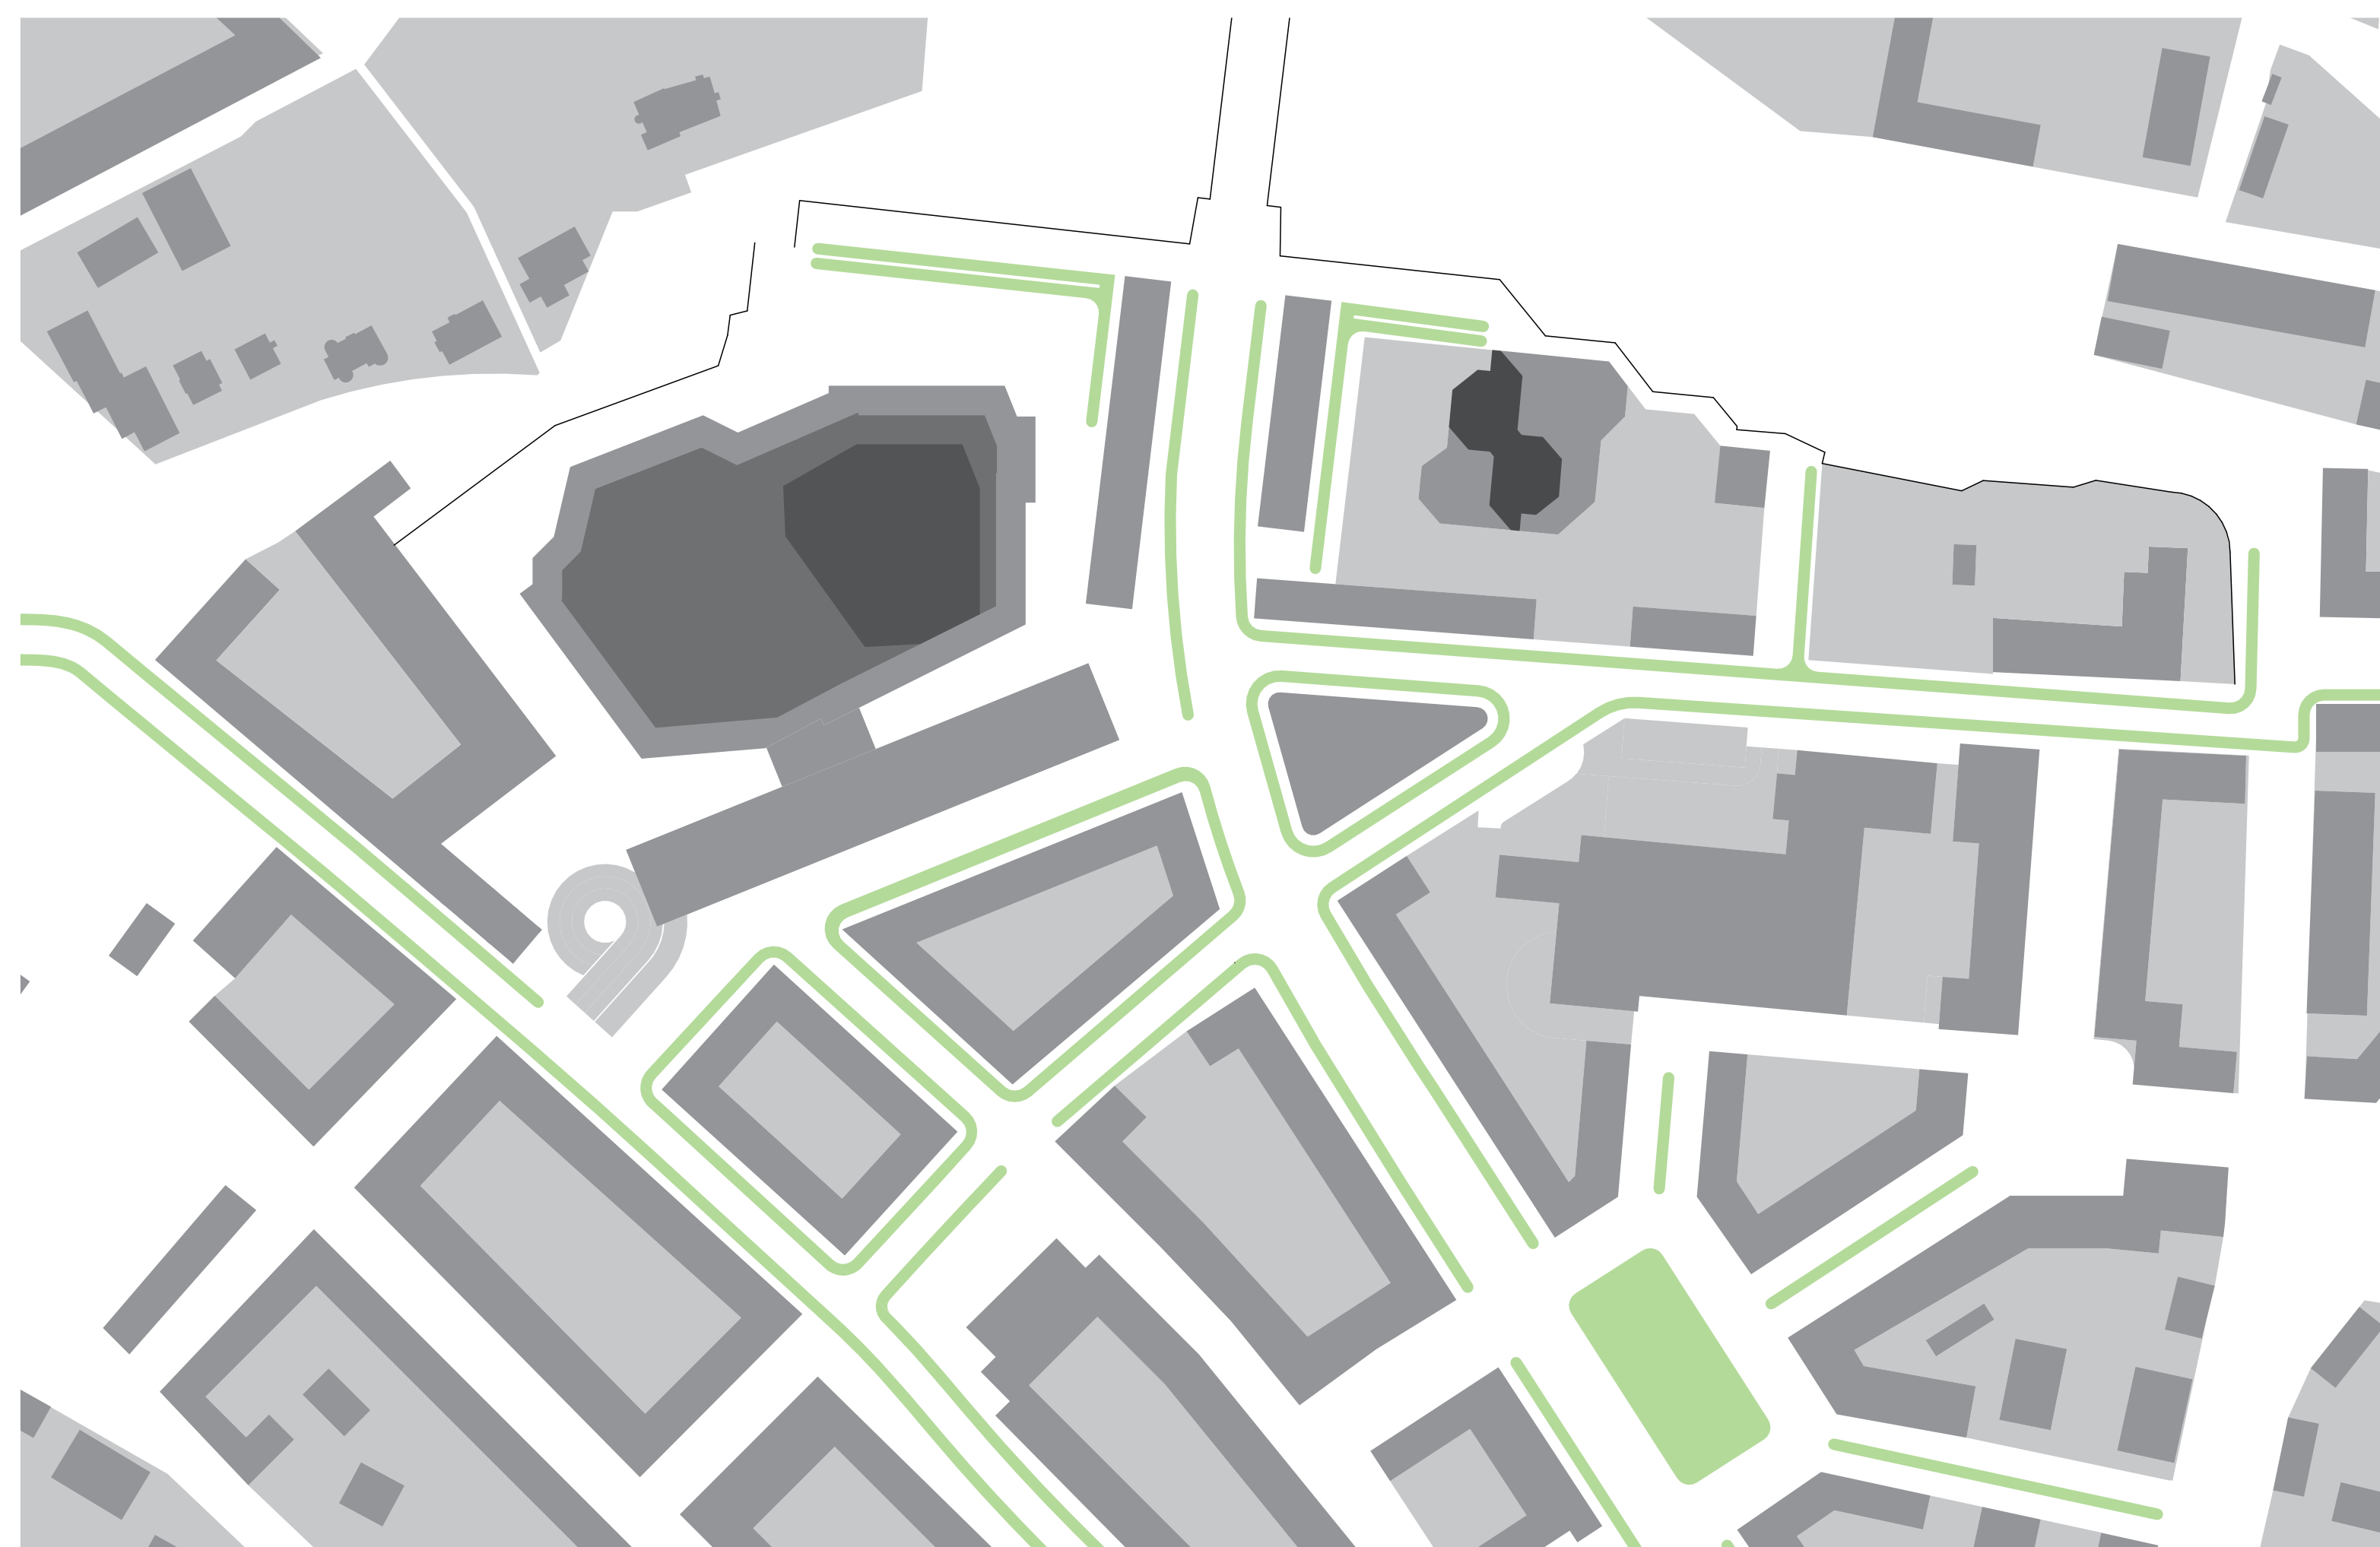


ZELEŇ

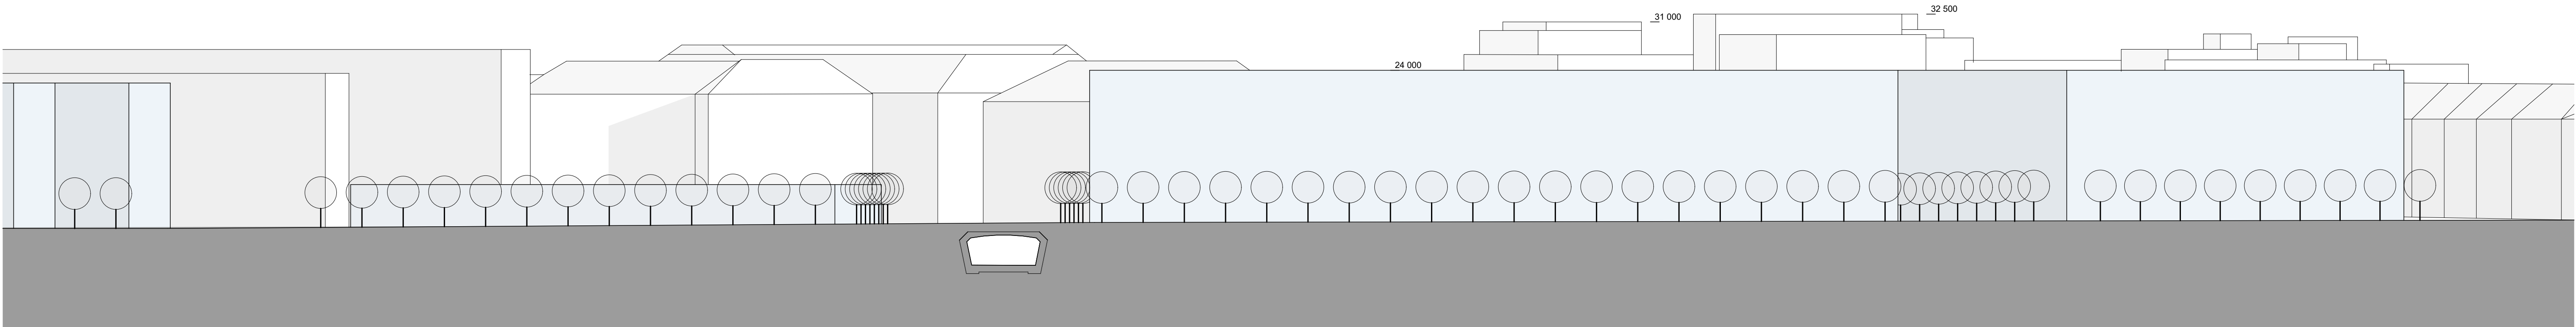


ŘEZ PODÉLNÝ - NA VÍTĚZNÉ PLÁNÍ M 1:500

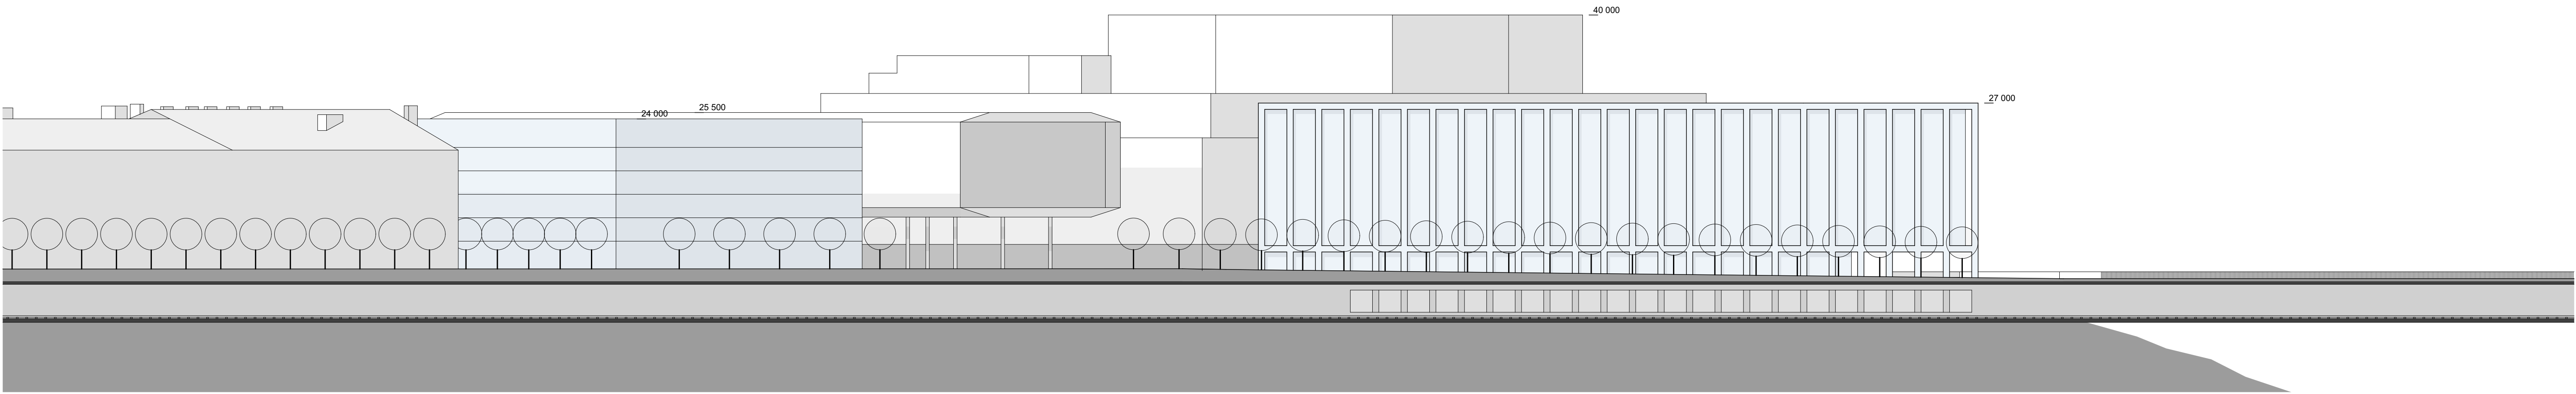


ŘEZ PODÉLNÝ - 5. KVĚTNA M 1:500

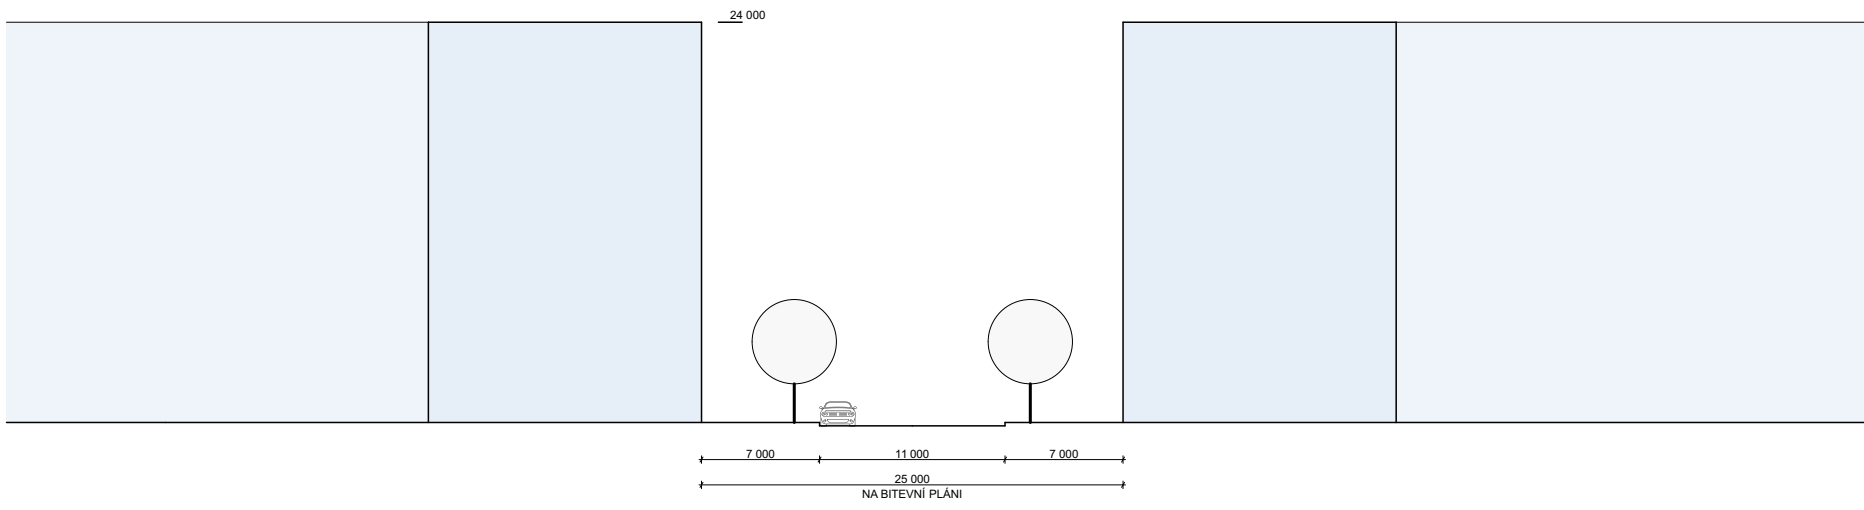

NA BITEVNÍ PLÁNI

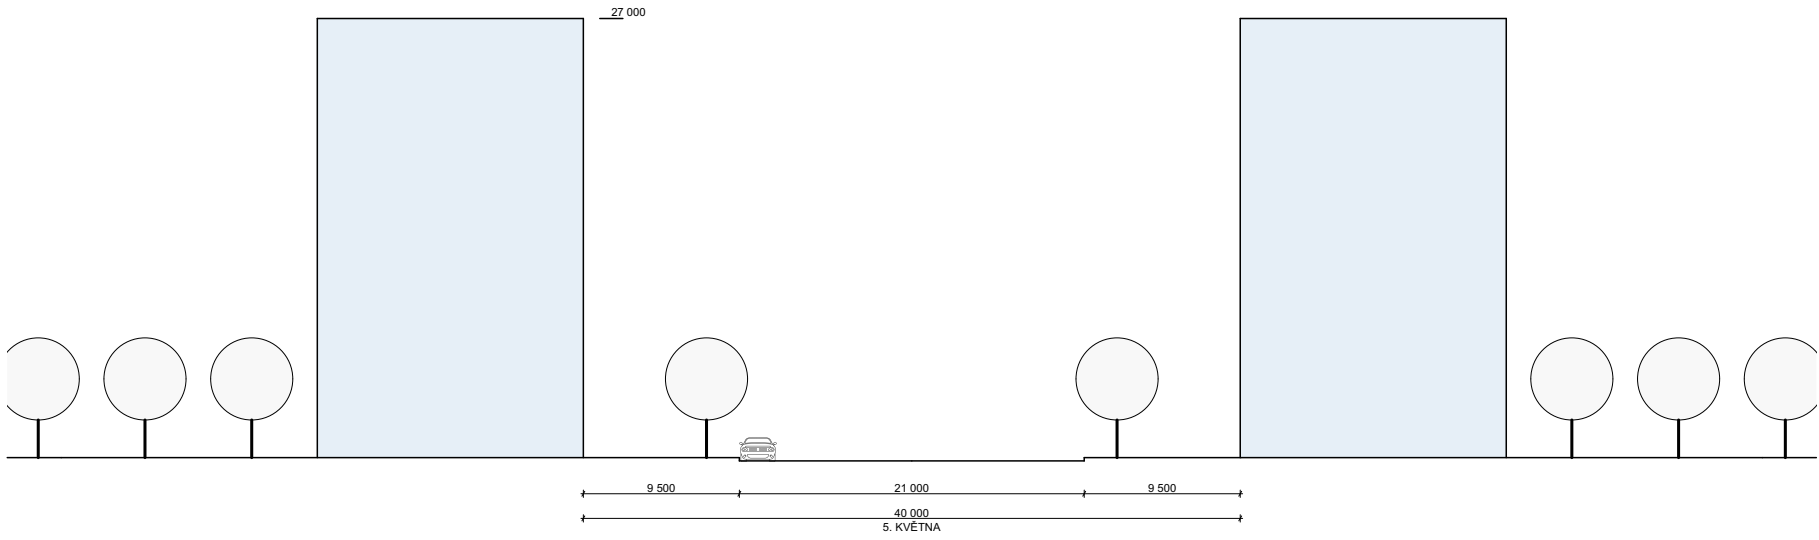

5. KVĚTNA

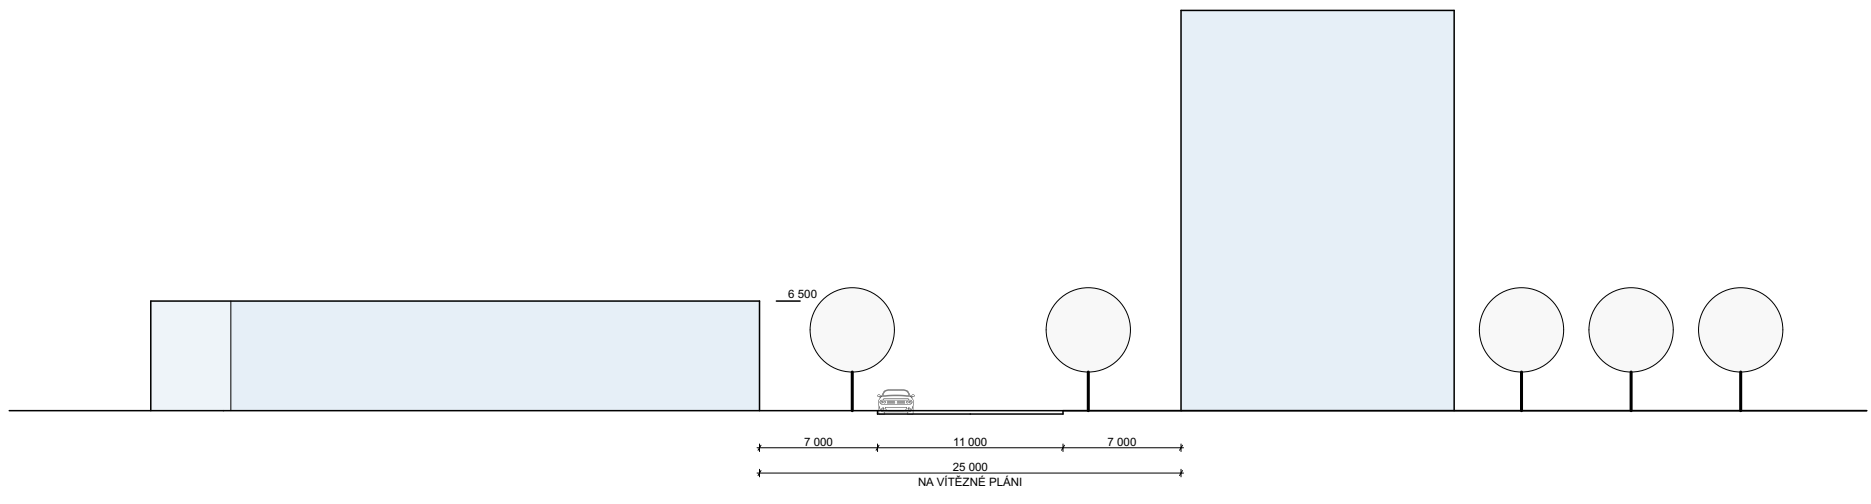

NA VÍTĚZNÉ PLÁNÍ



