



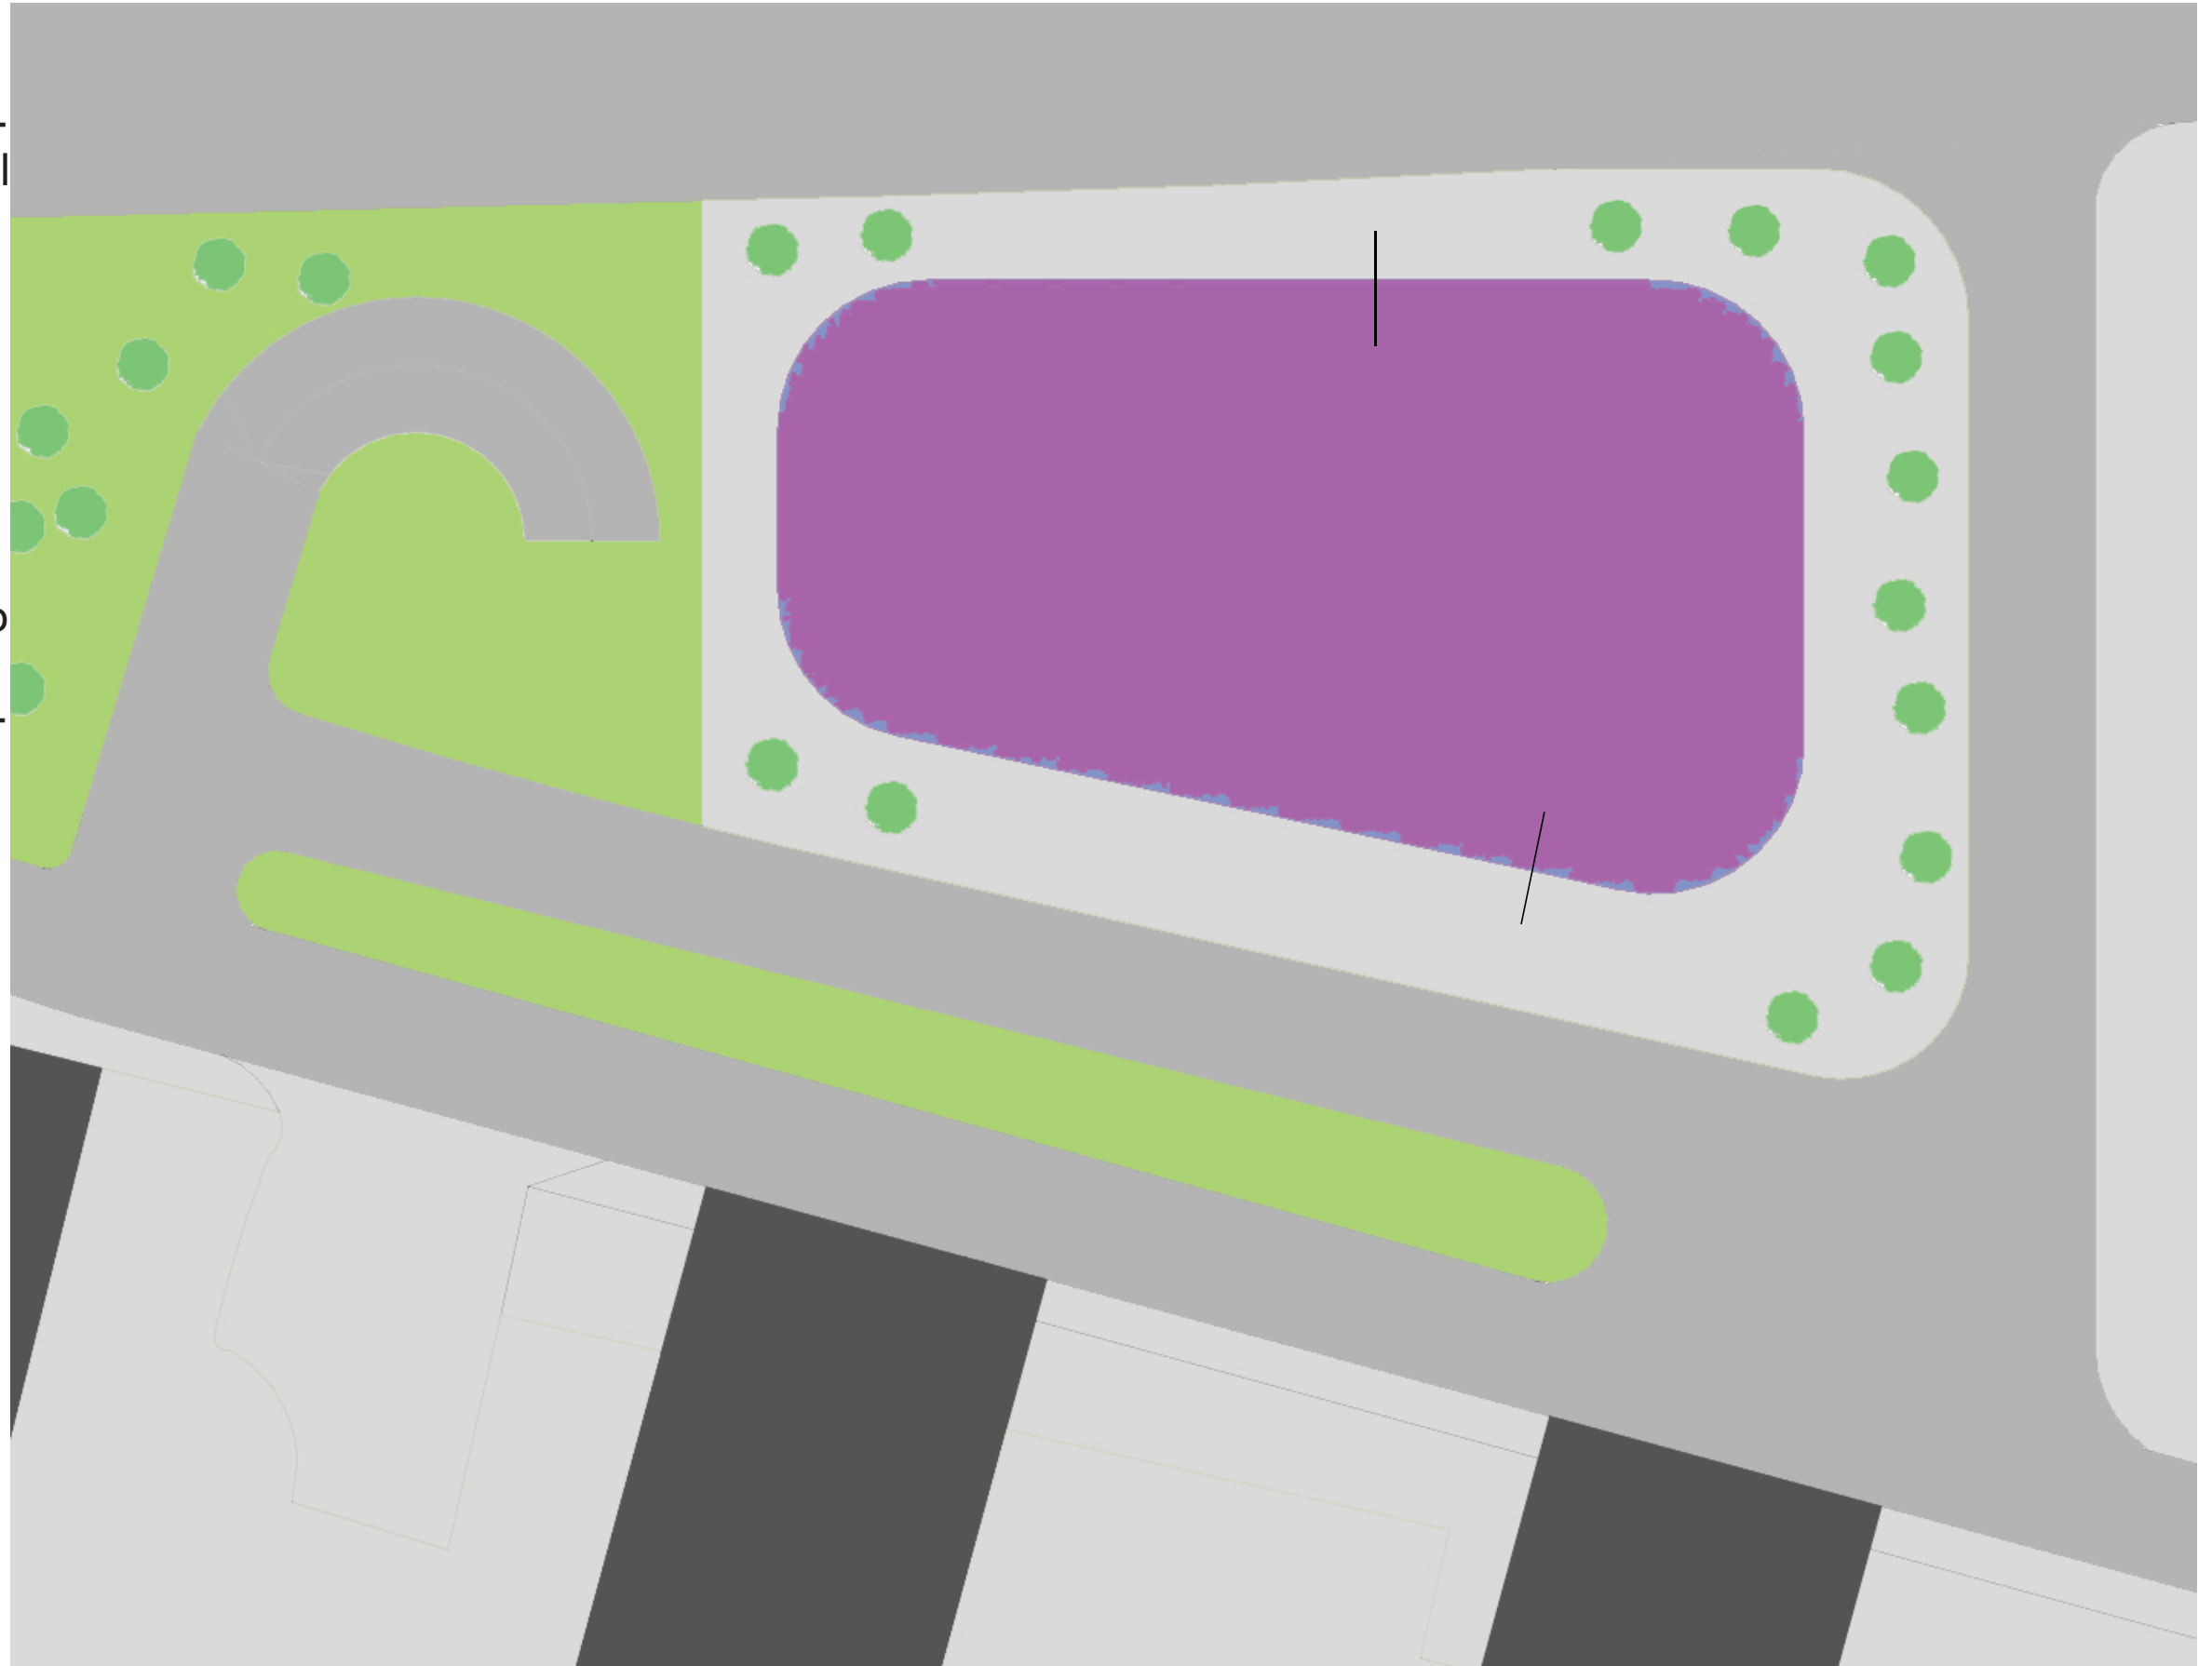






Zadáním bylo navrhnout občanskou stavbu v blízkosti nádraží Vršovice. Já jsem navrhoval čtyřhvězdičkový hotel nacházející se mezi ulicemi Vršovická a Ukrajinská. Jedná se o osmipodlažní objekt, kde je v suterénu prostor pro parkování, v parteru se nachází restaurace a bar a ve vyšších podlažích jsou umístěny hotelové pokoje. Původní inspirací pro mě bylo vlakové nádraží, které jsem se snažil do budovy nějak zakomponovat. Aerodynamický tvar budovy může připomínat moderní rychlíky, uvnitř atria je pak vystavena lokomotiva 310,0 přezdívaná též kafe-mlejnek.

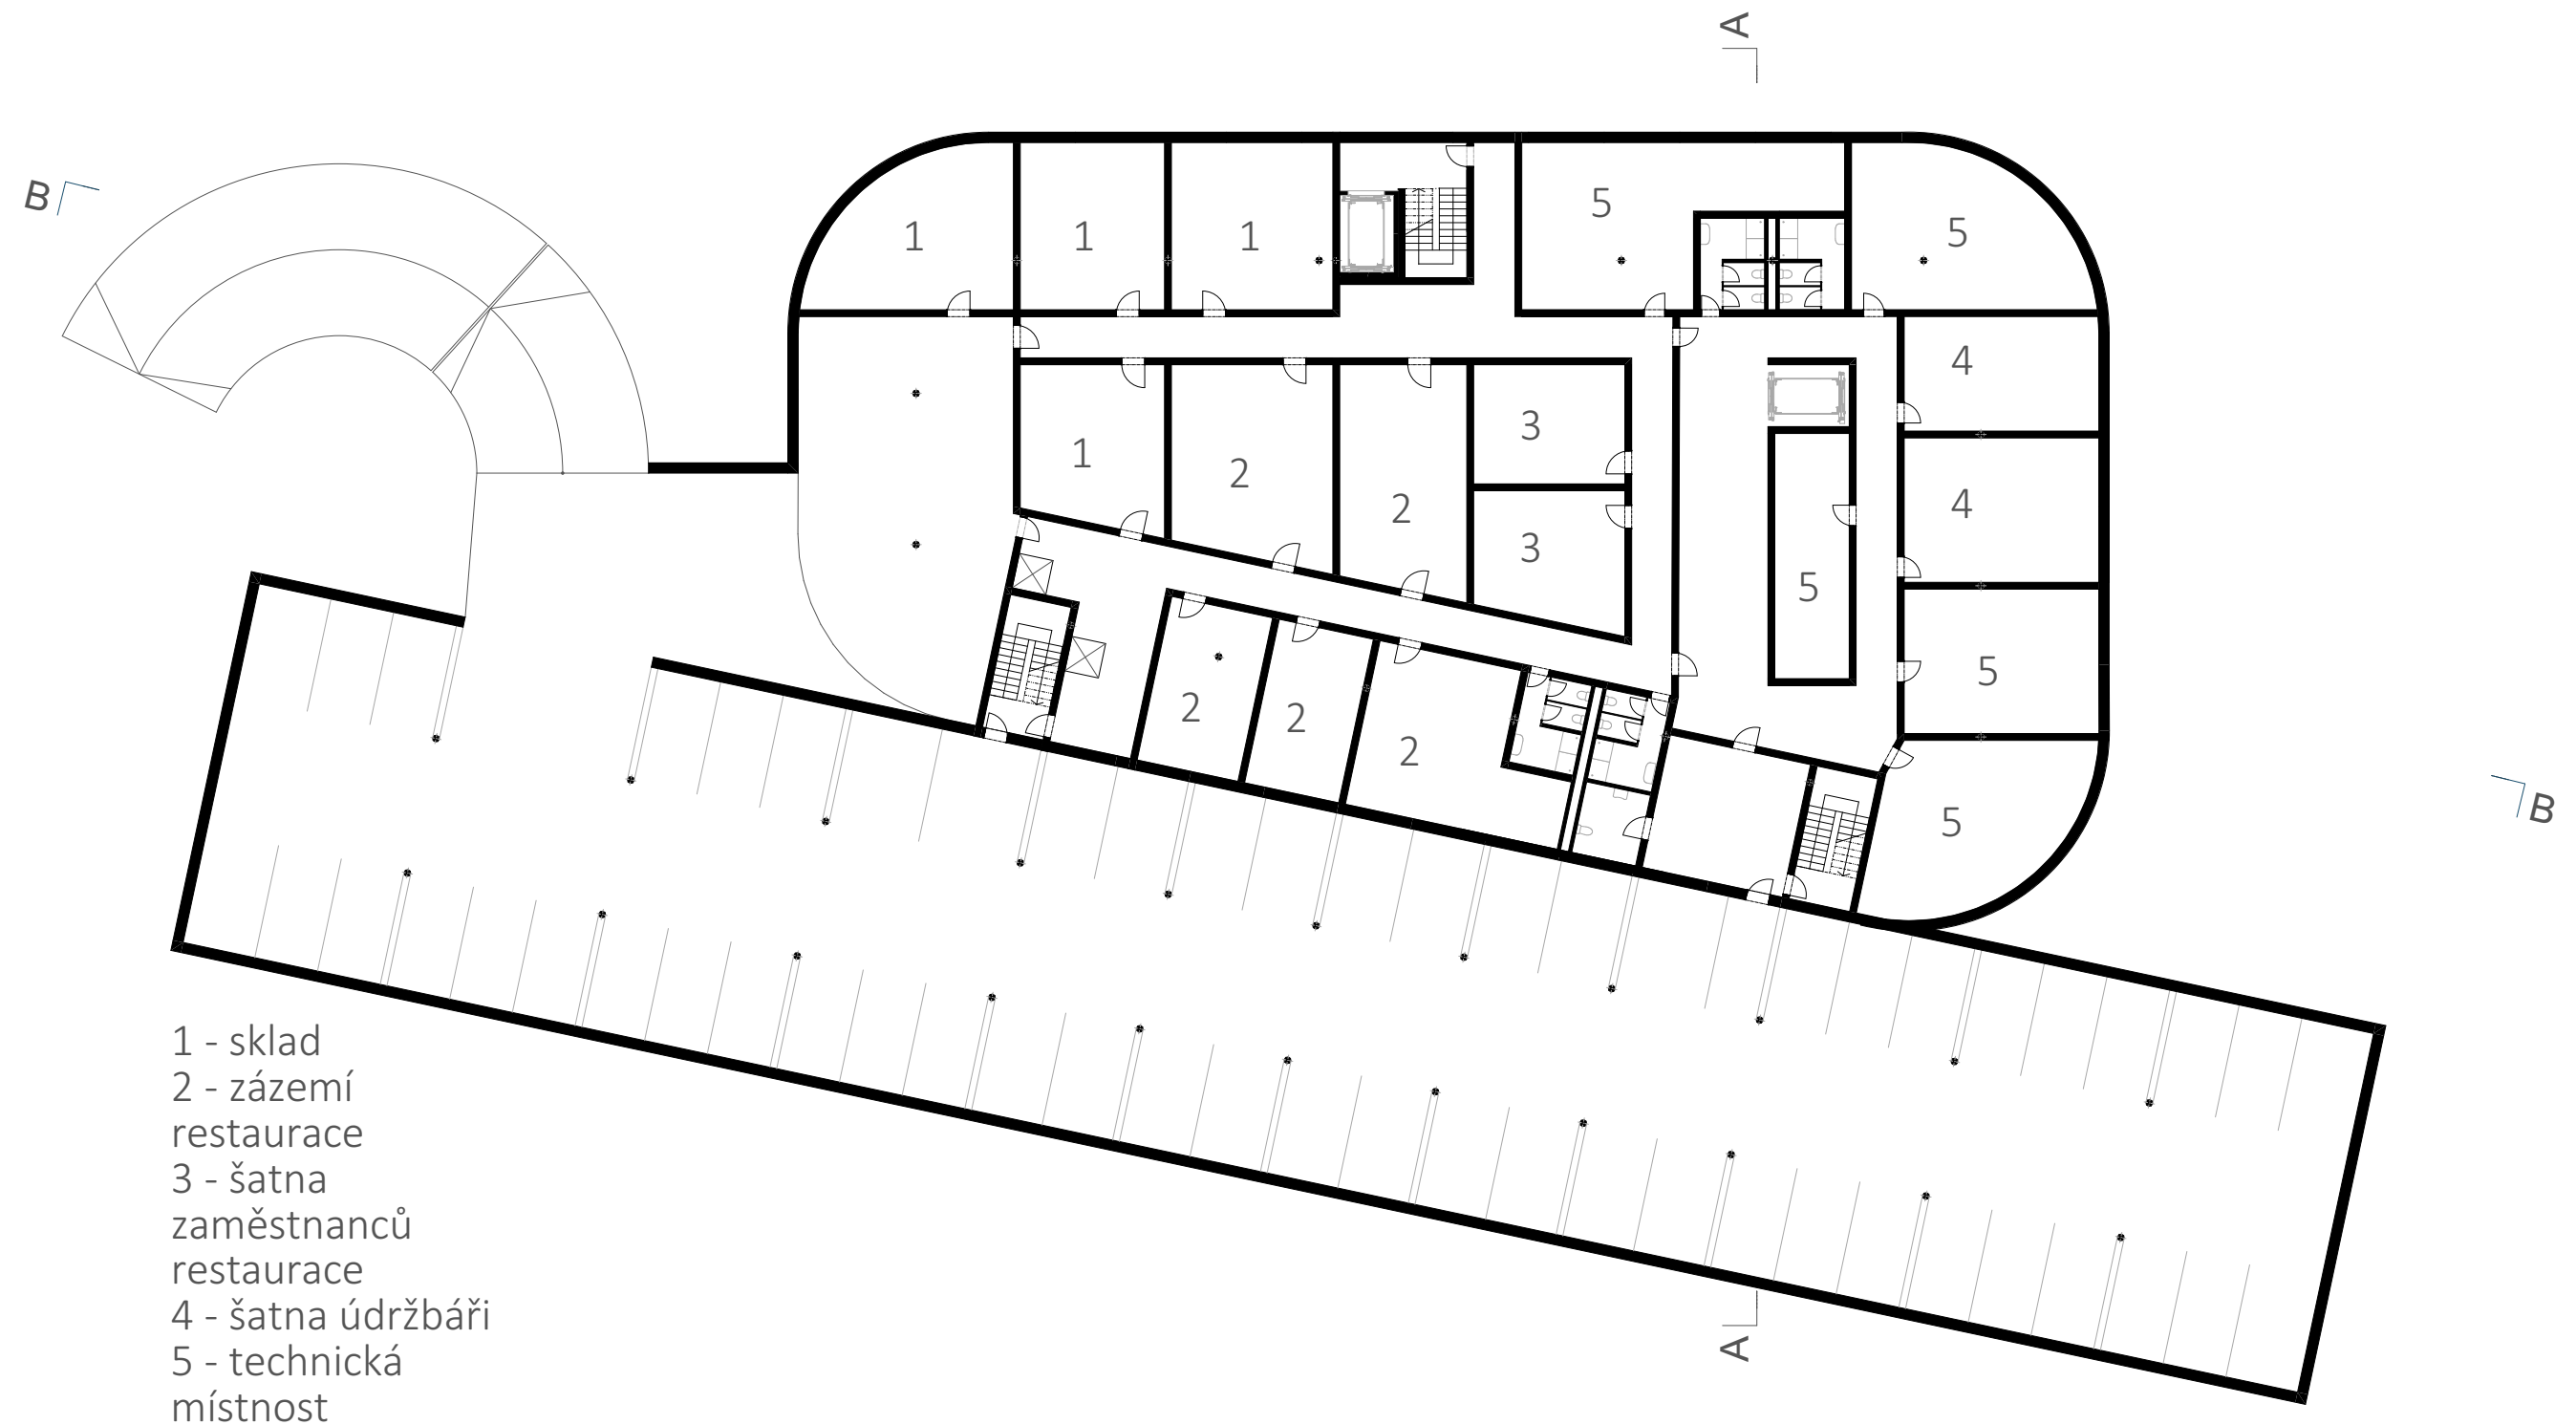



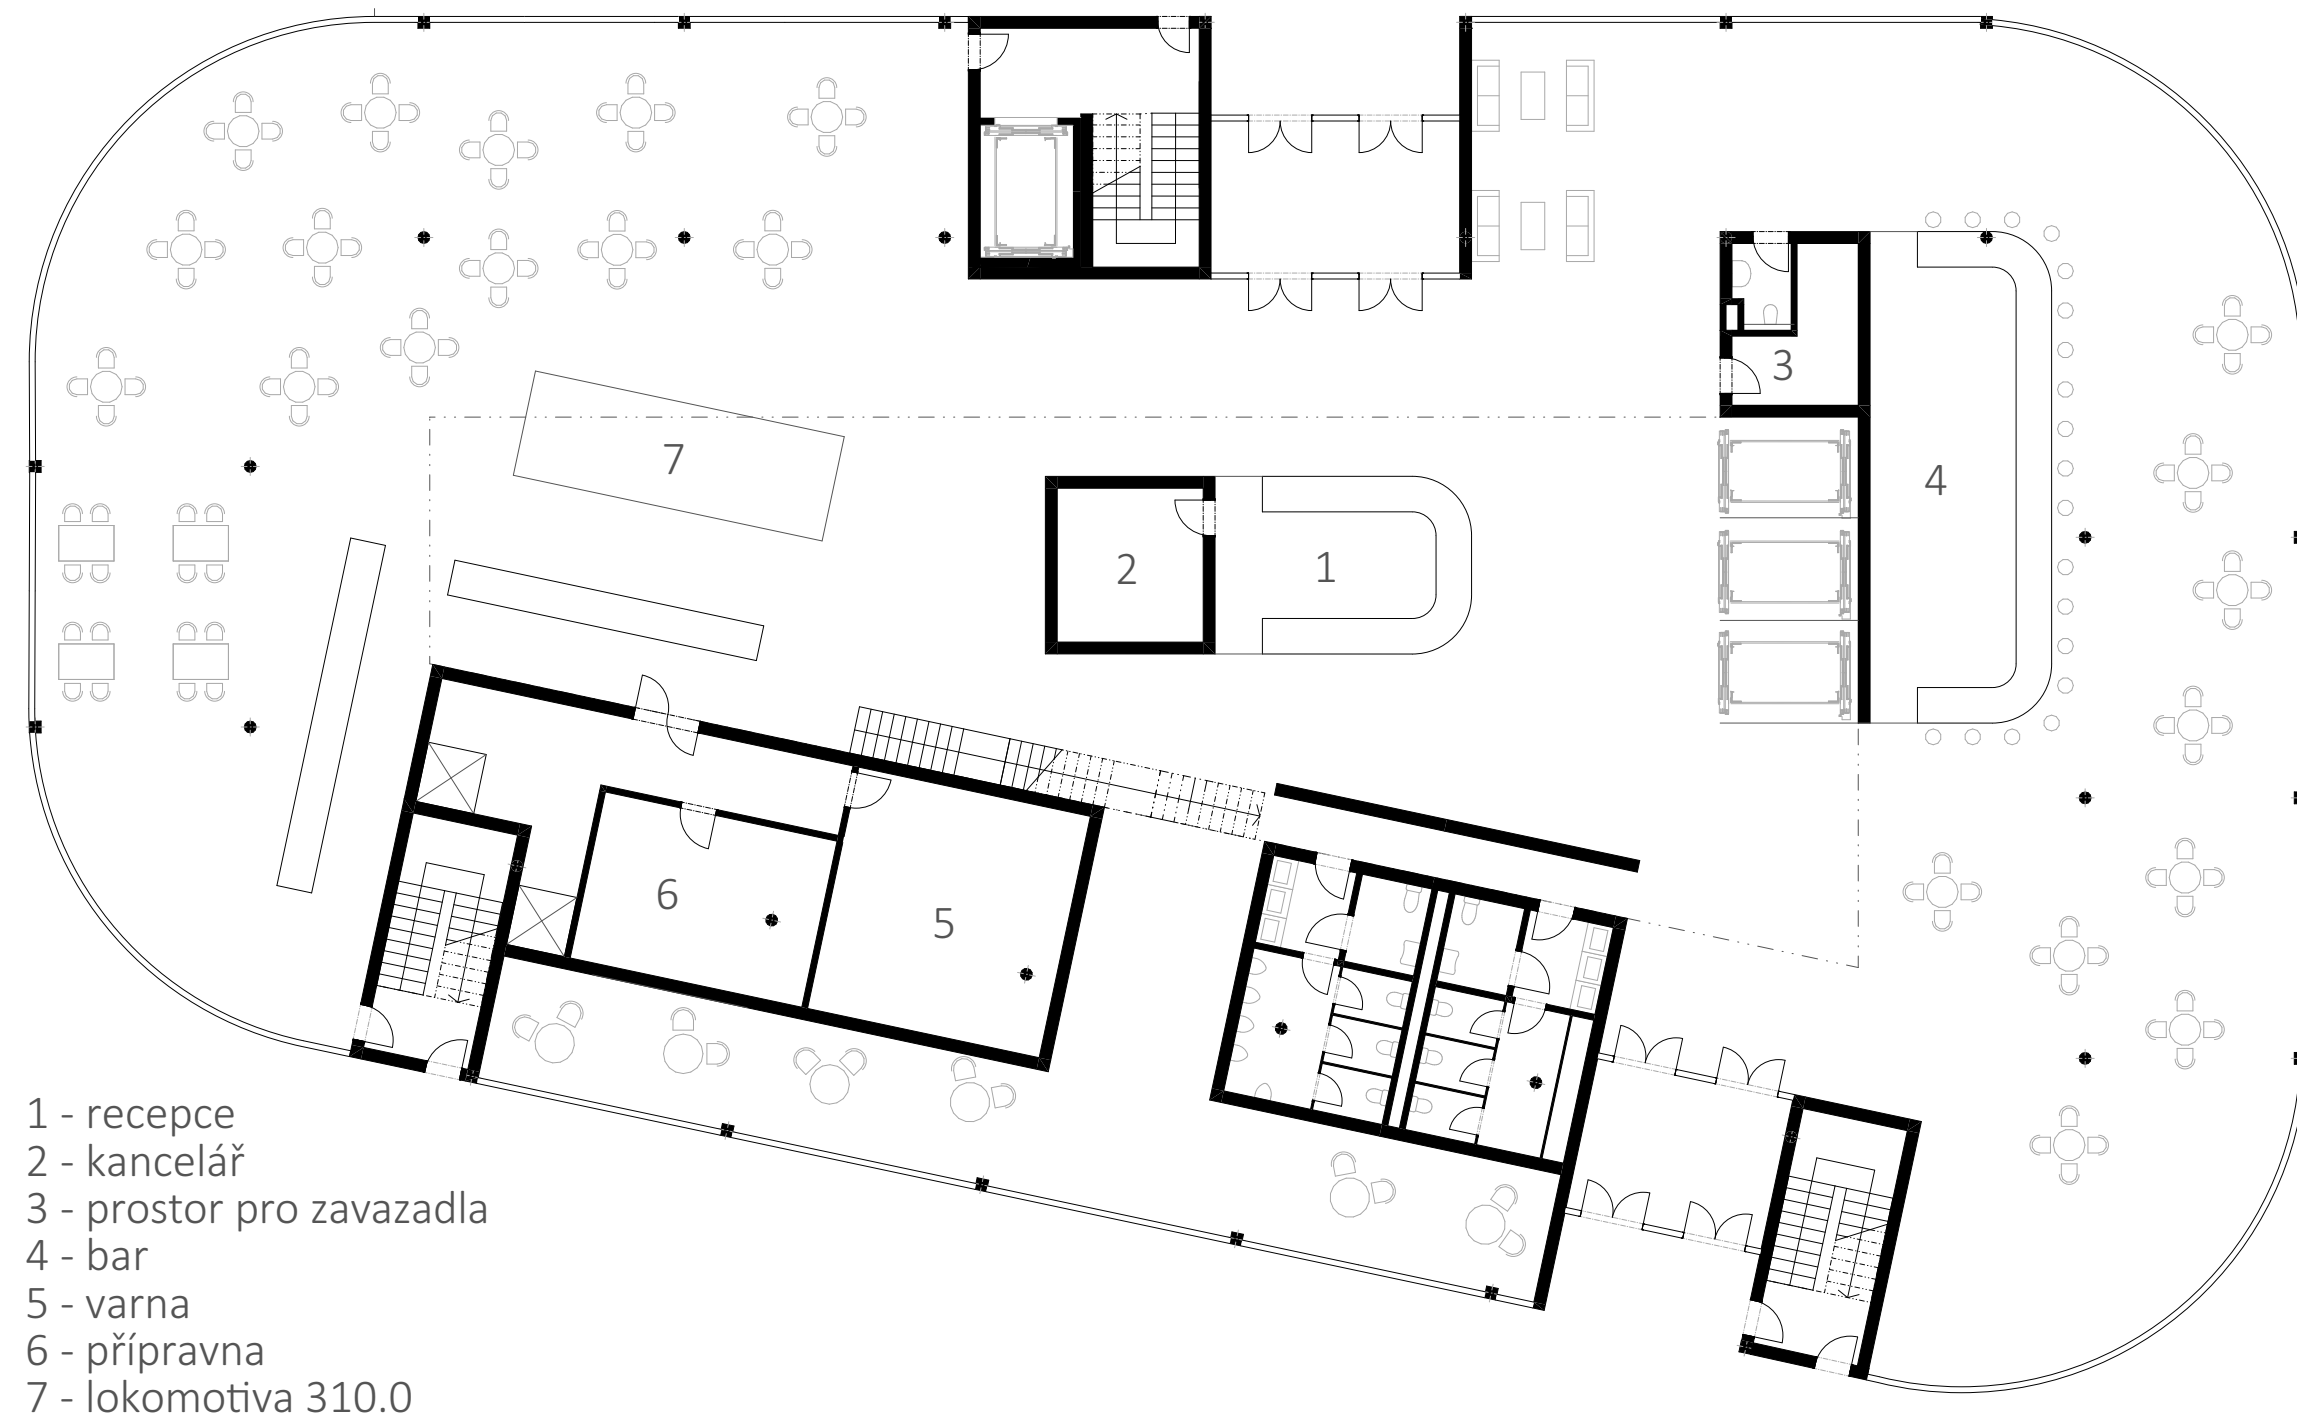


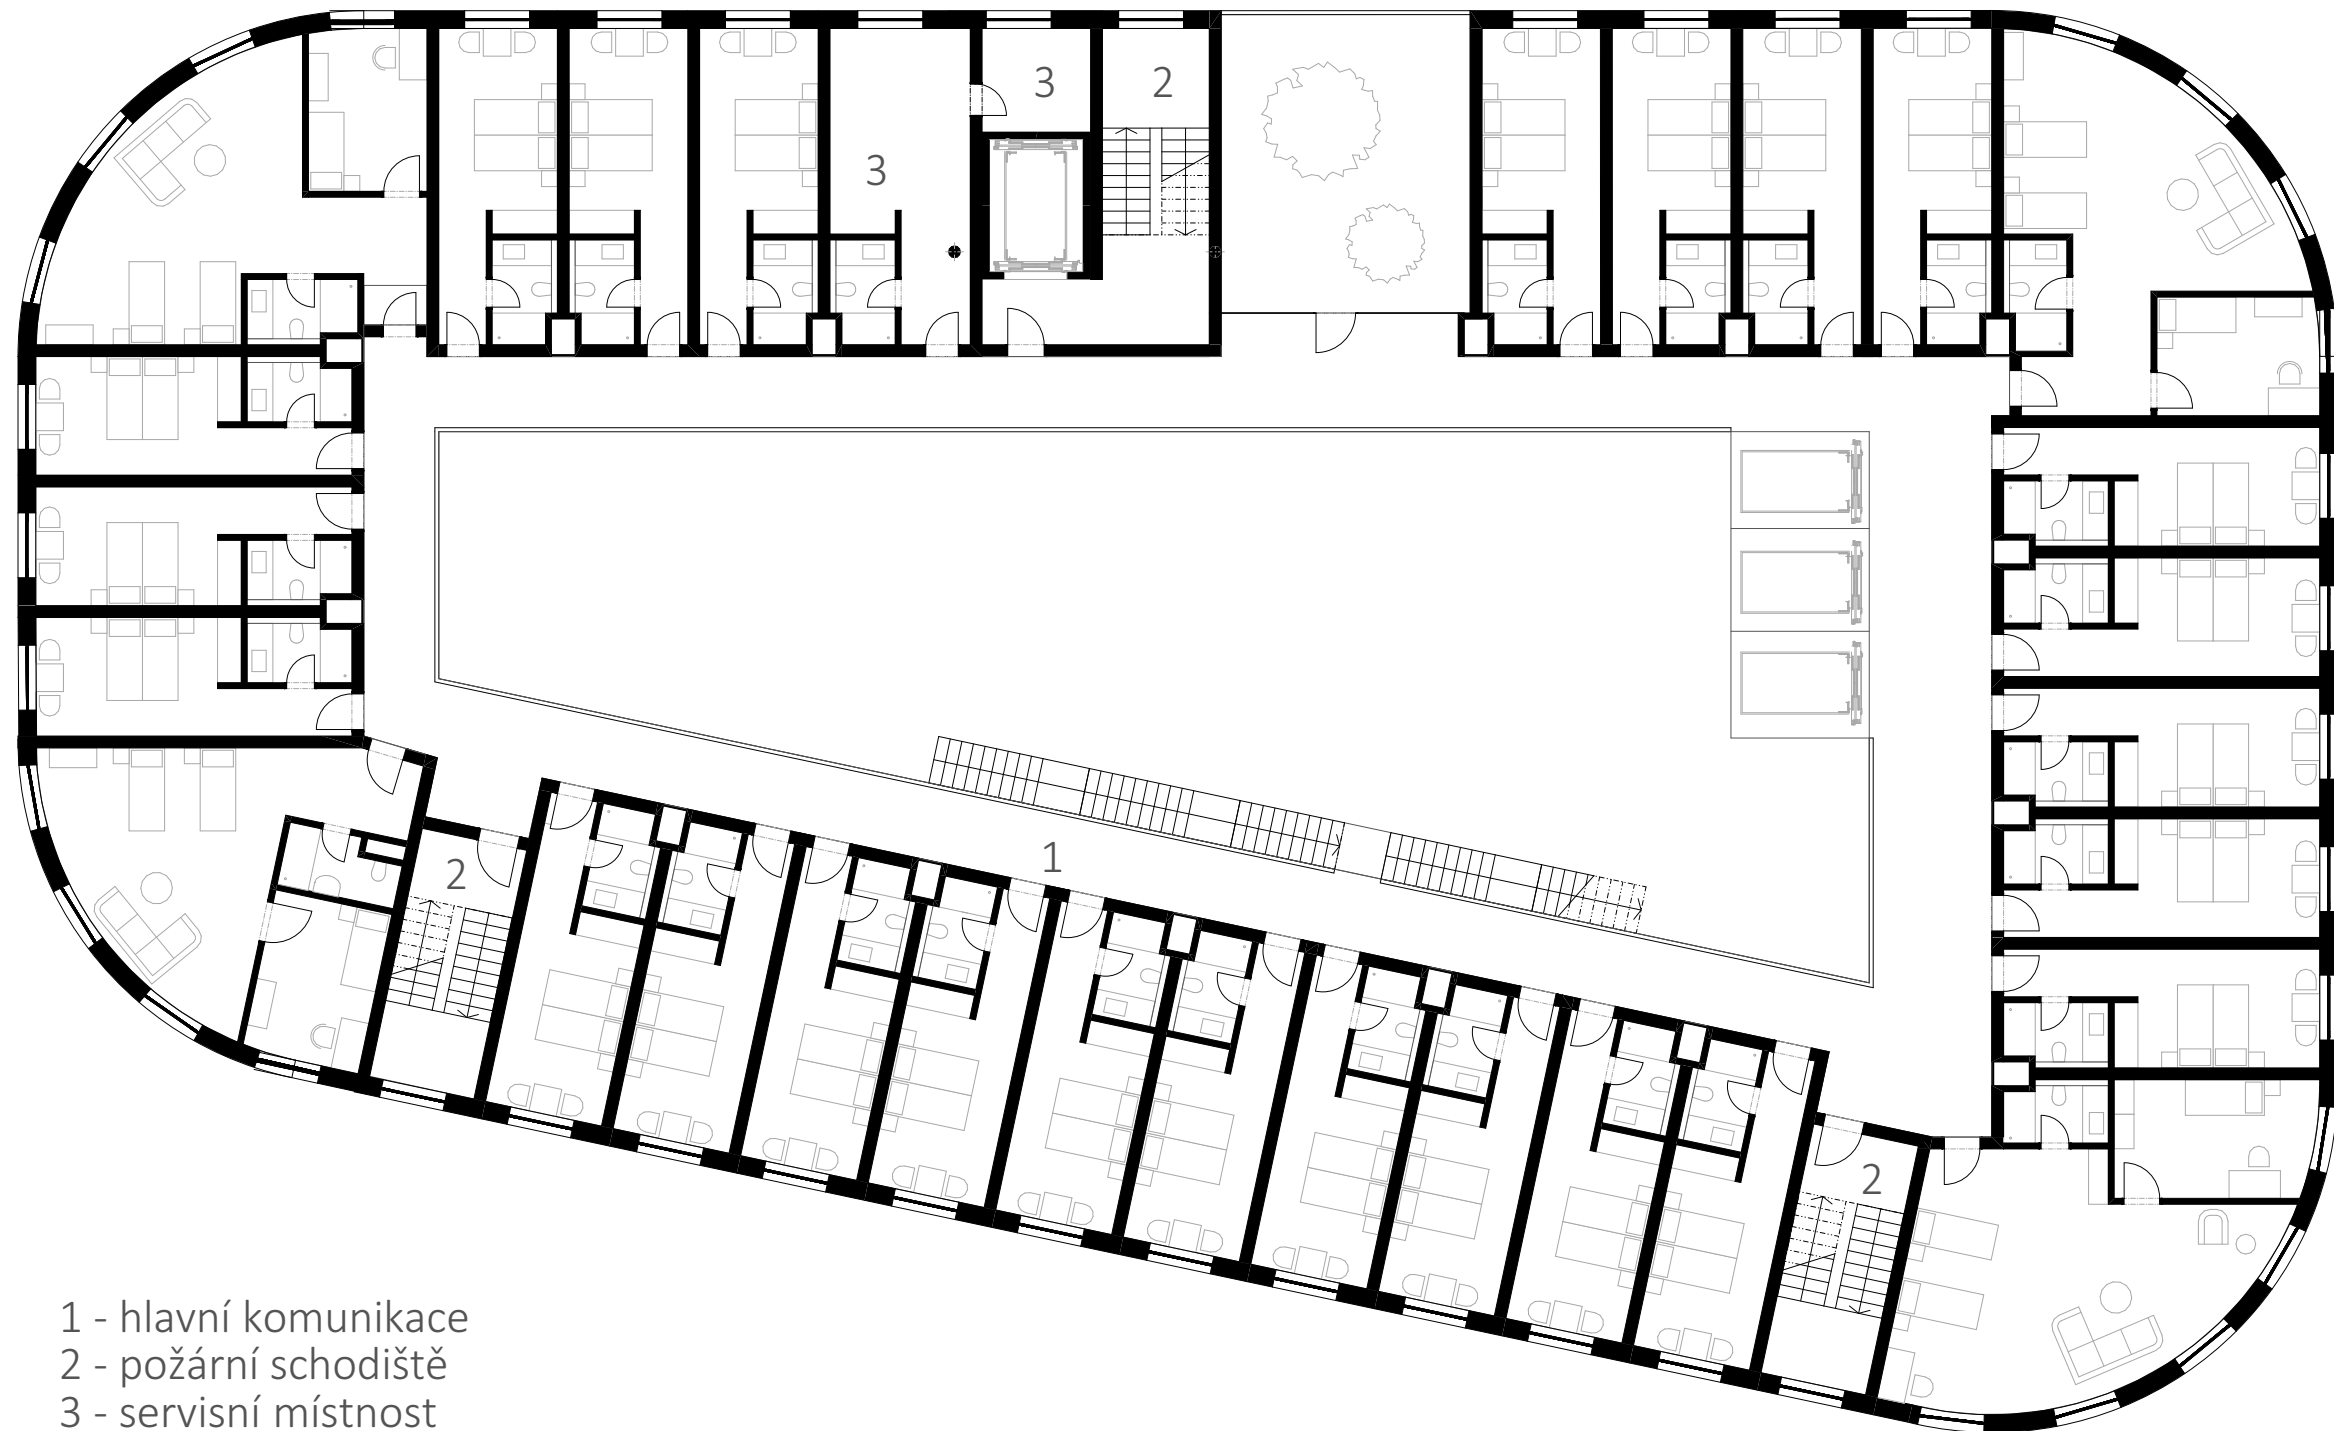


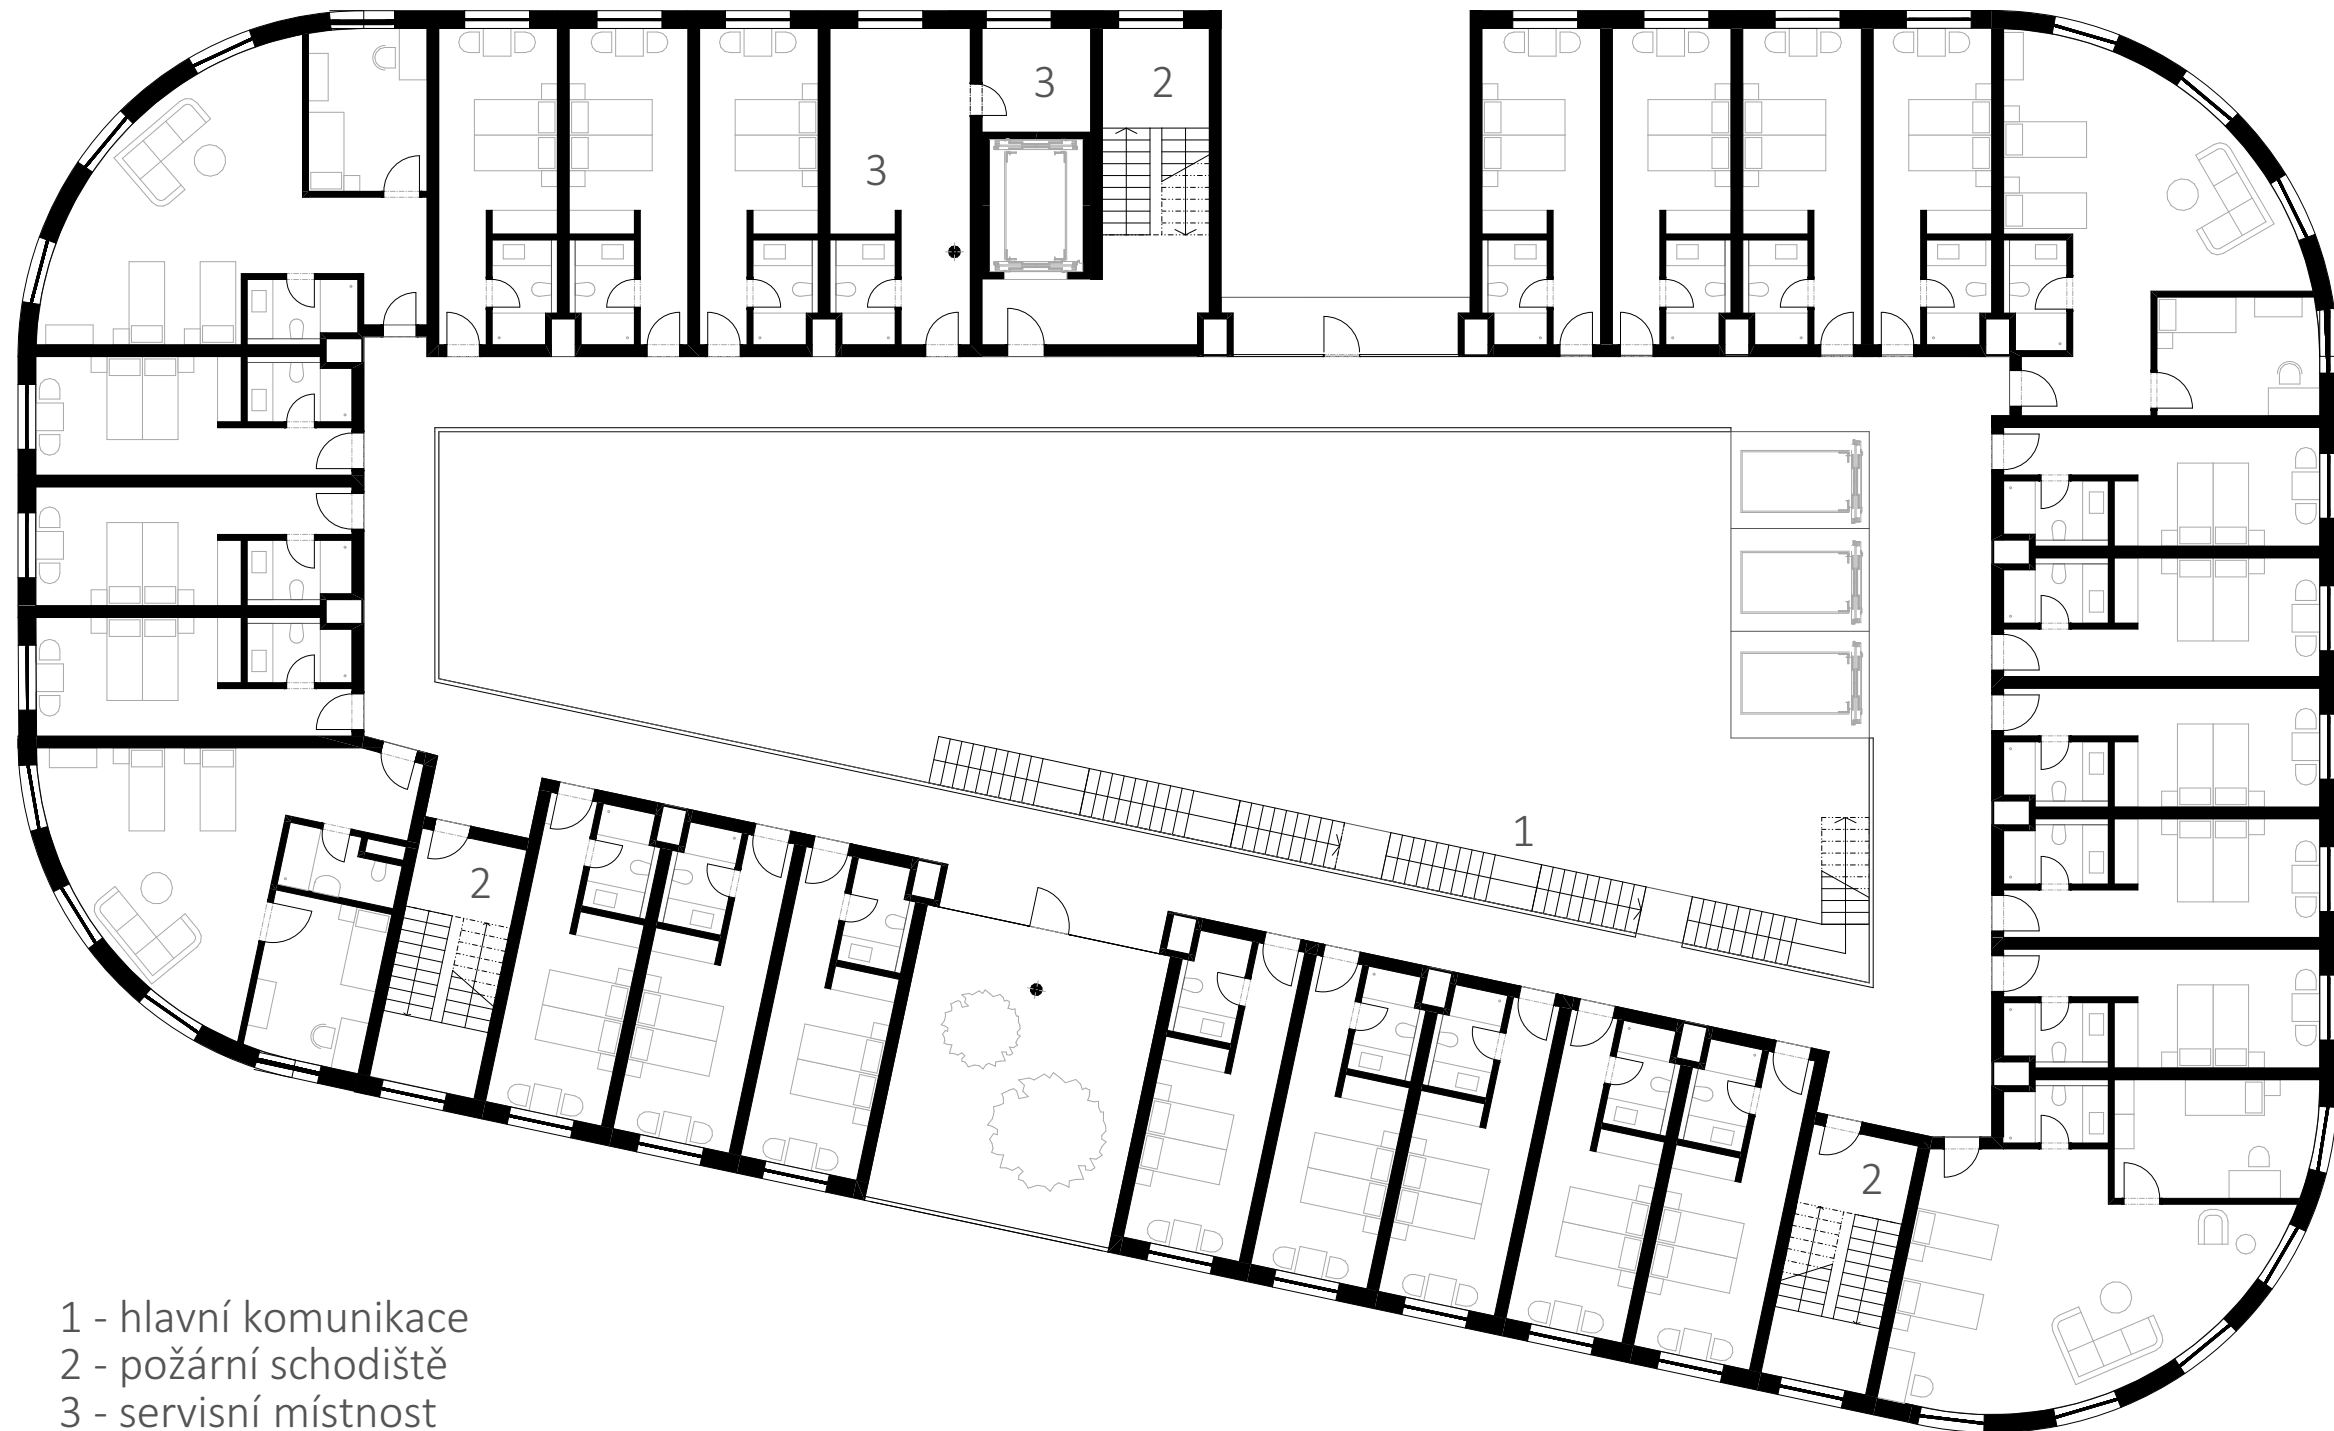



- 1 - hlavní komunikace
2 - požární schodiště
3 - servisní místnost





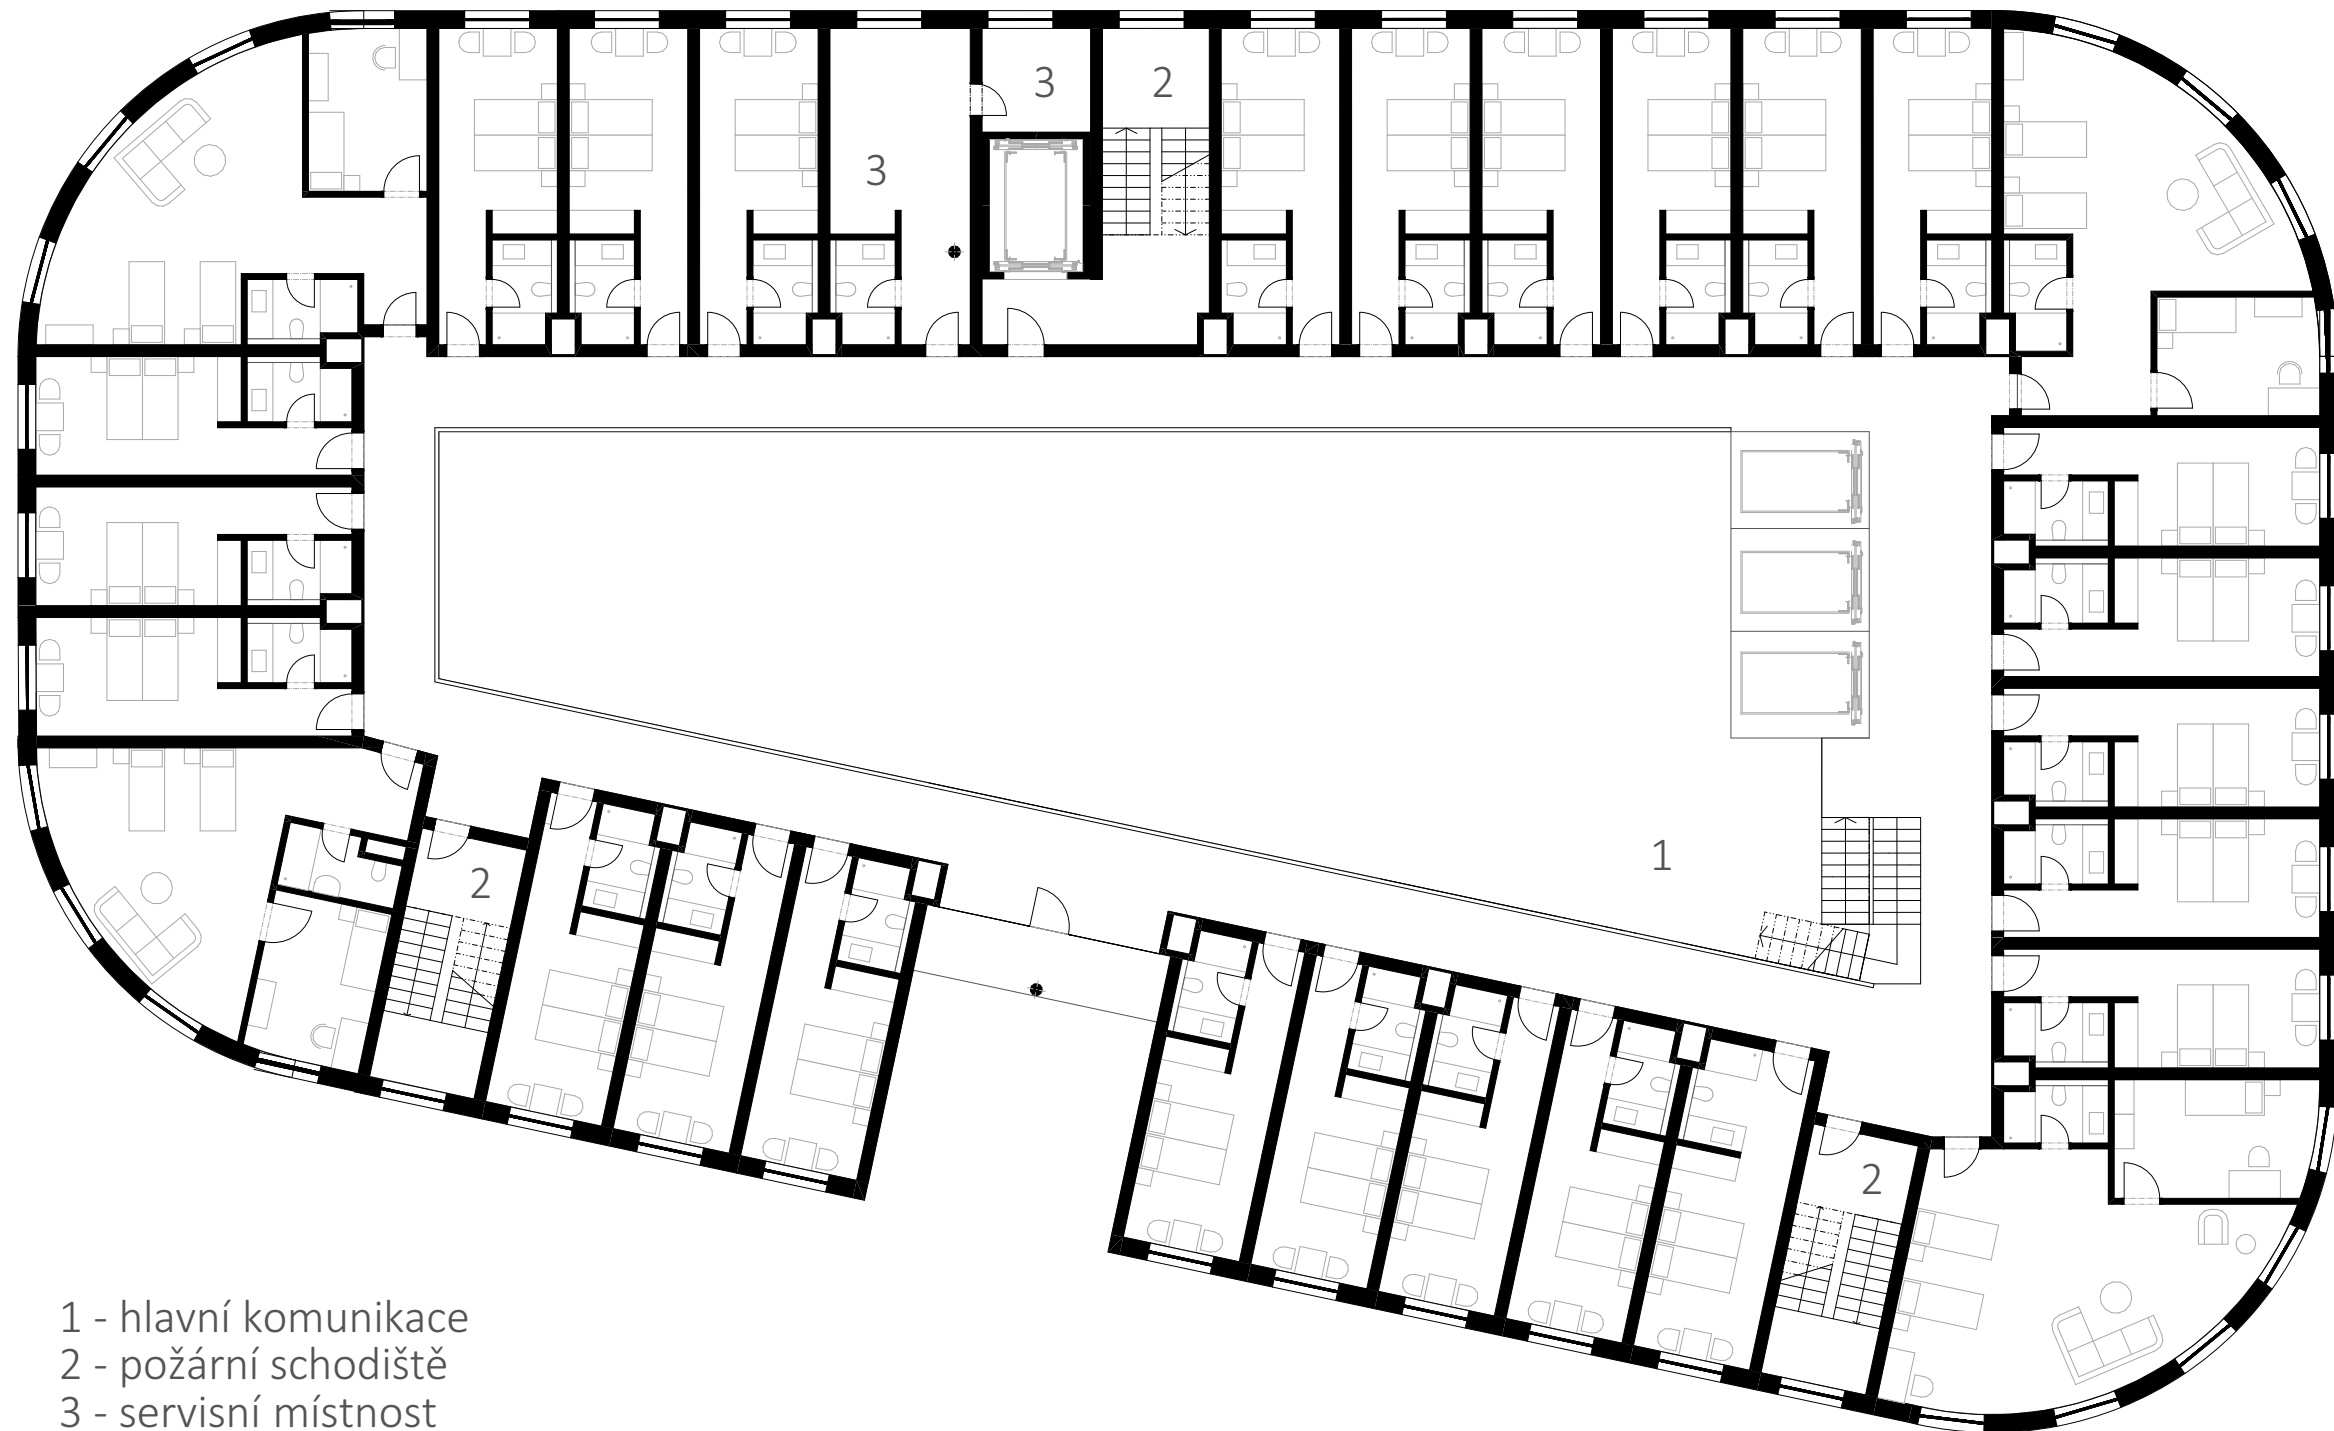


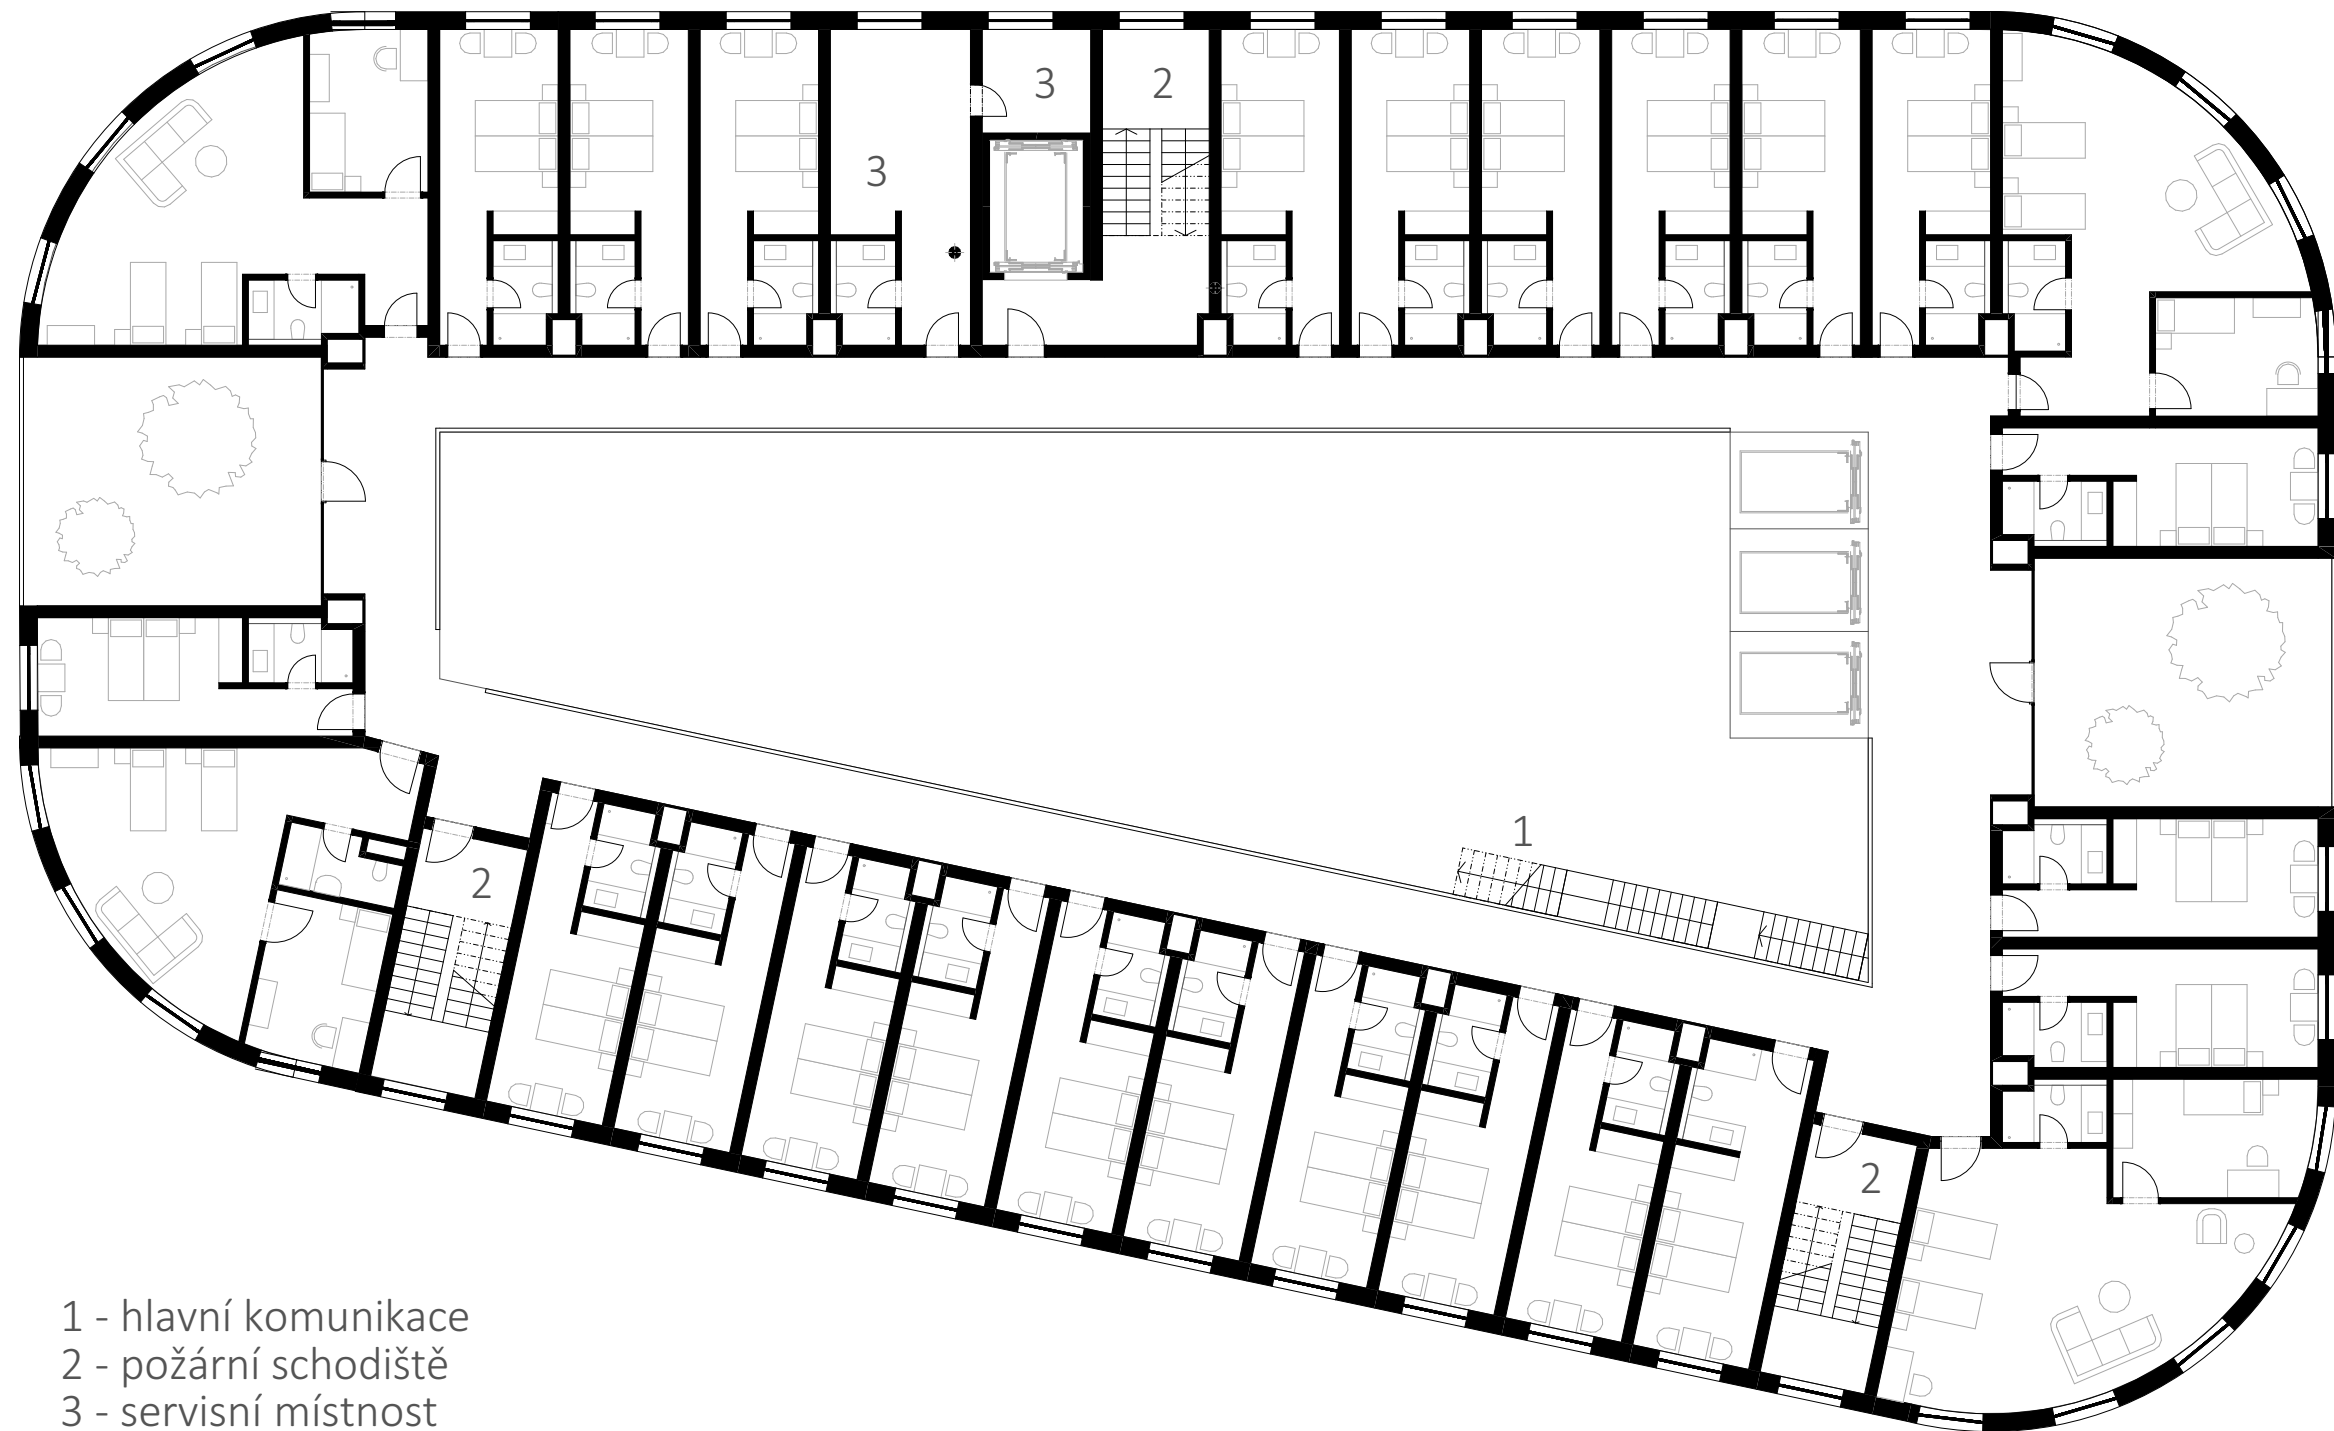

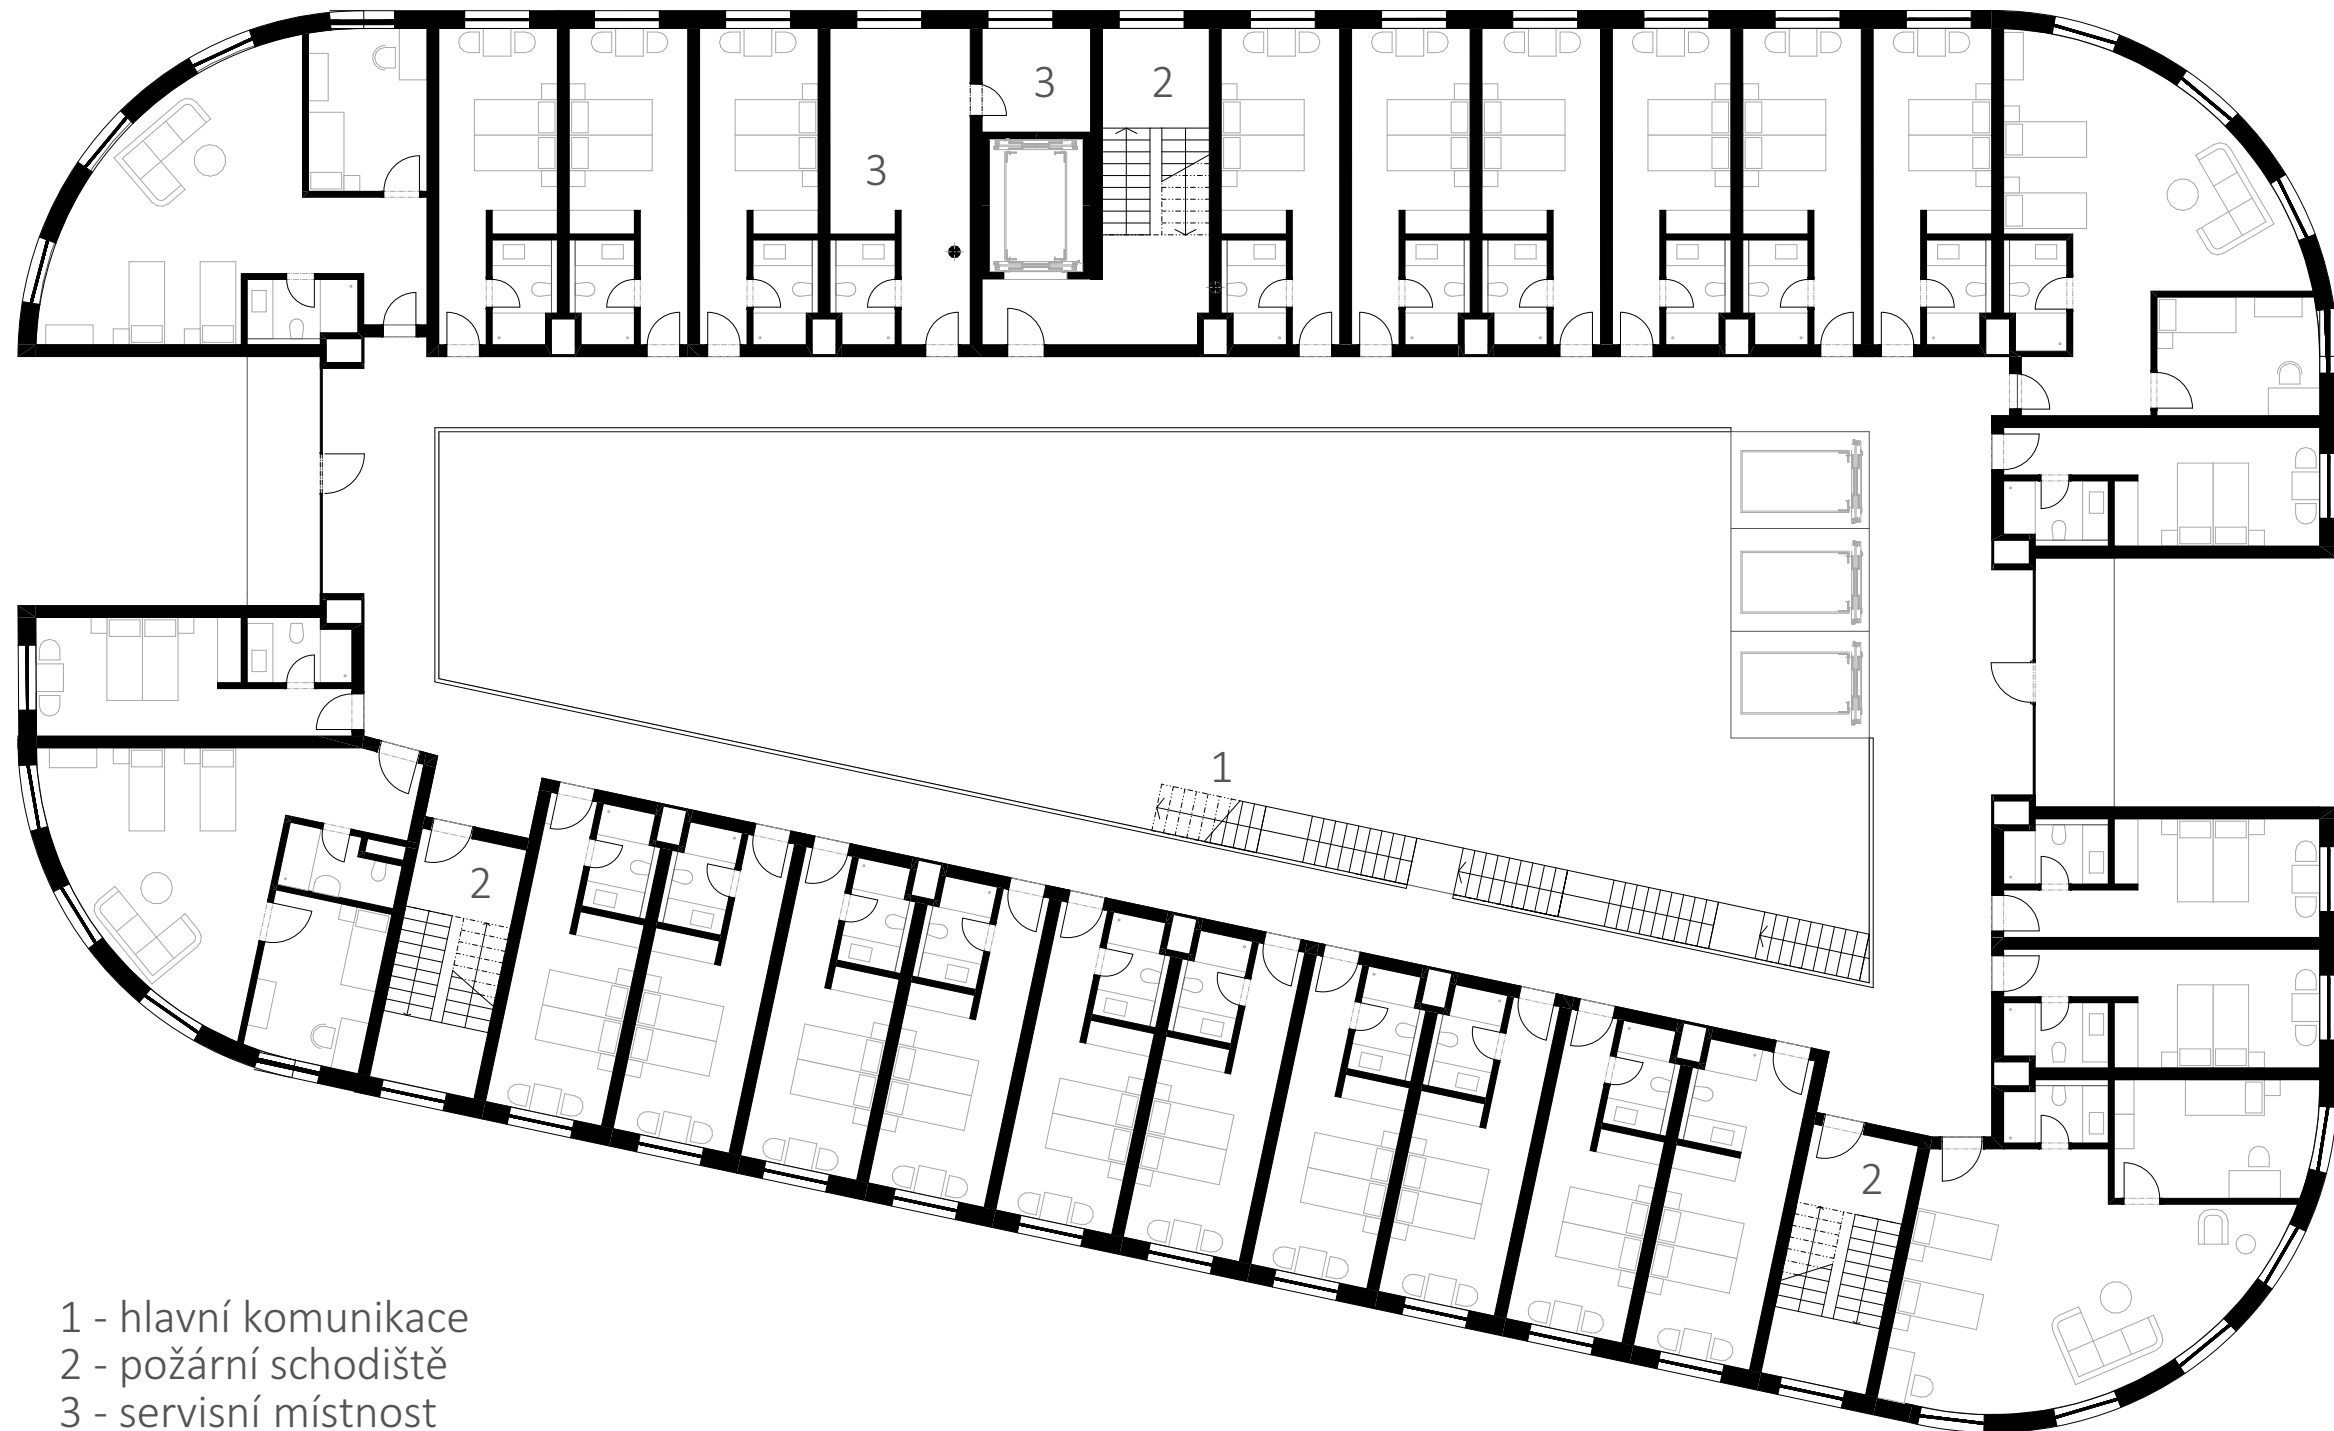

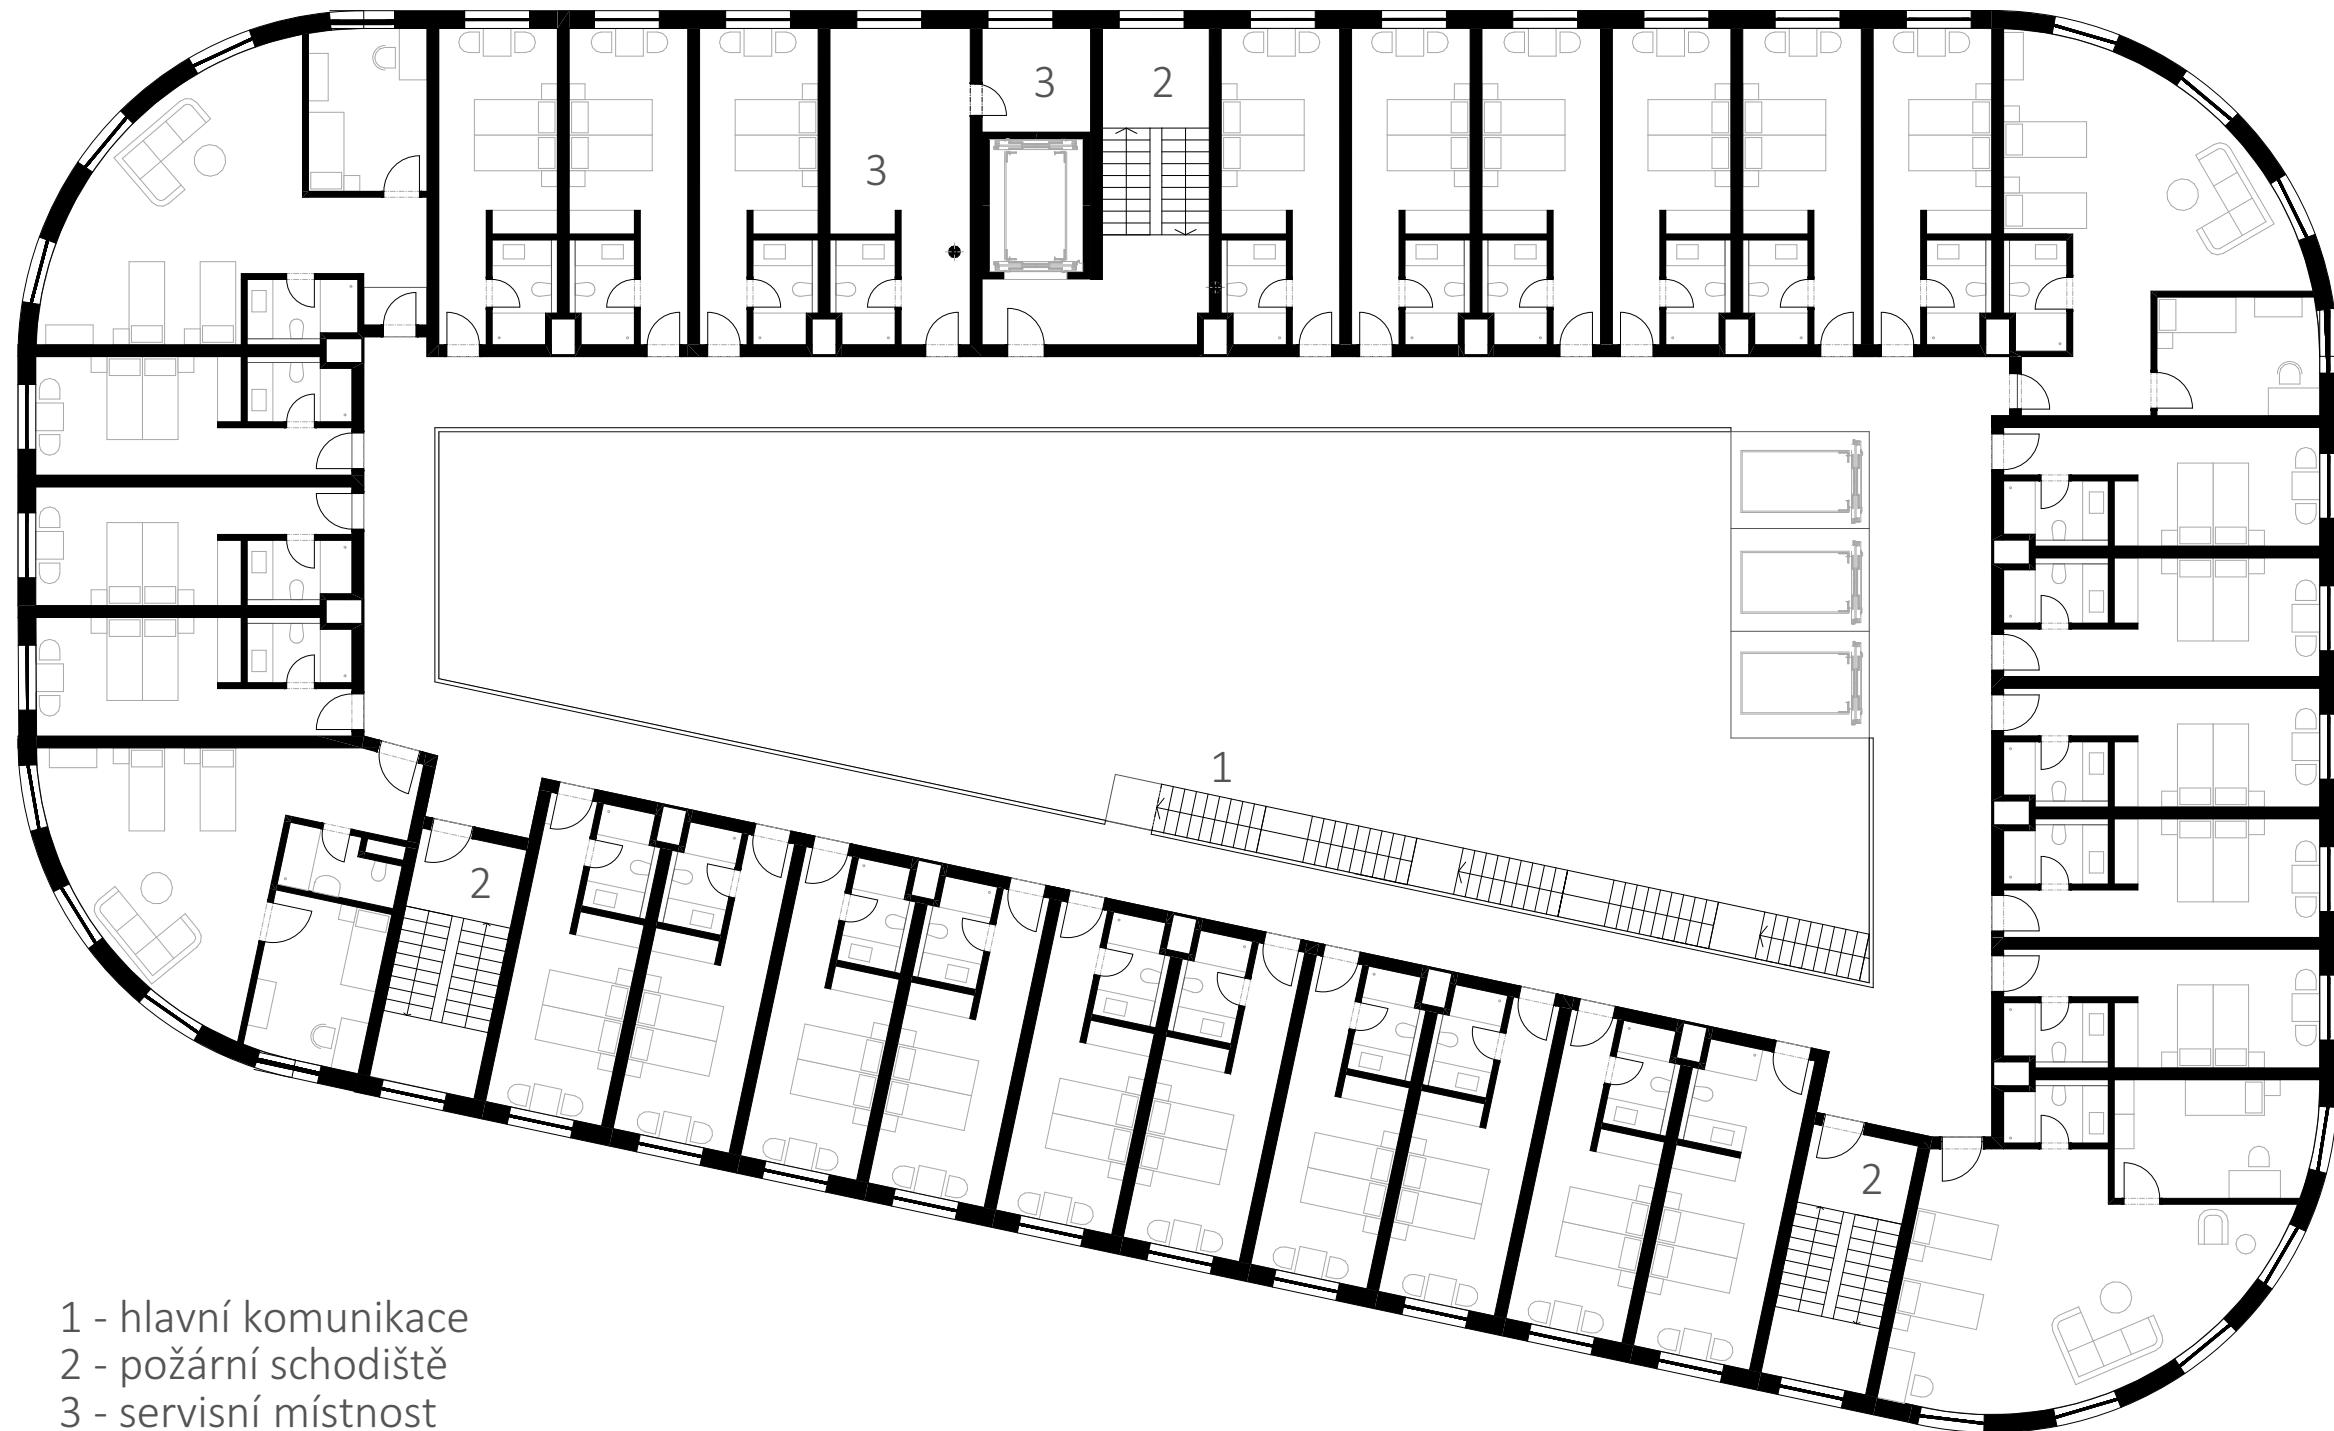

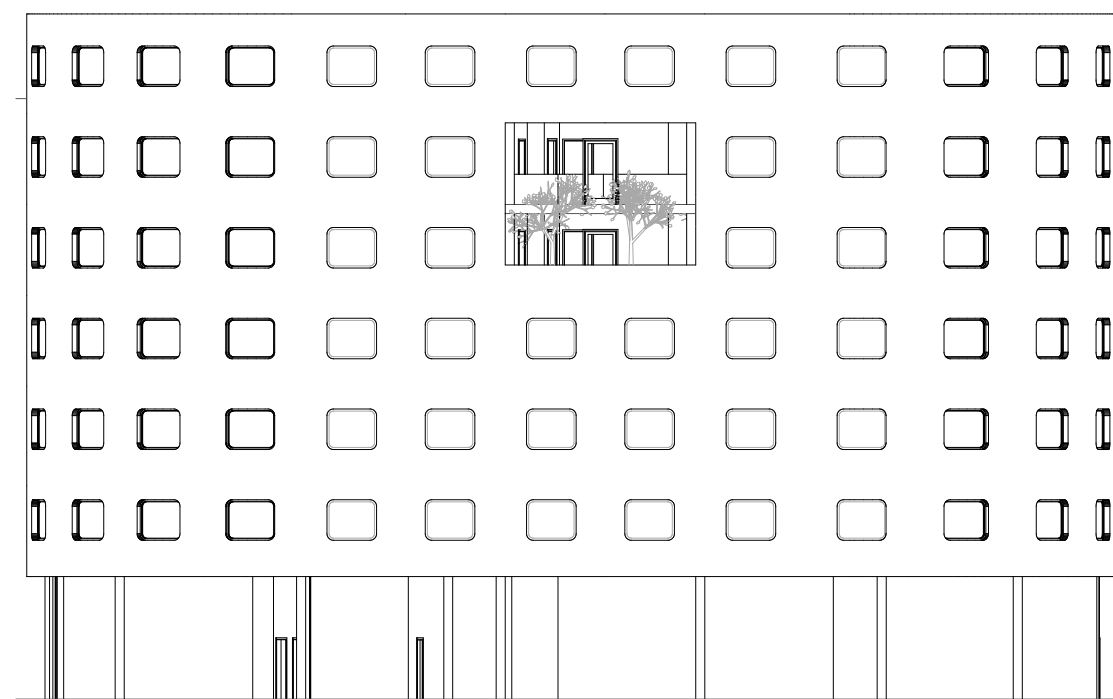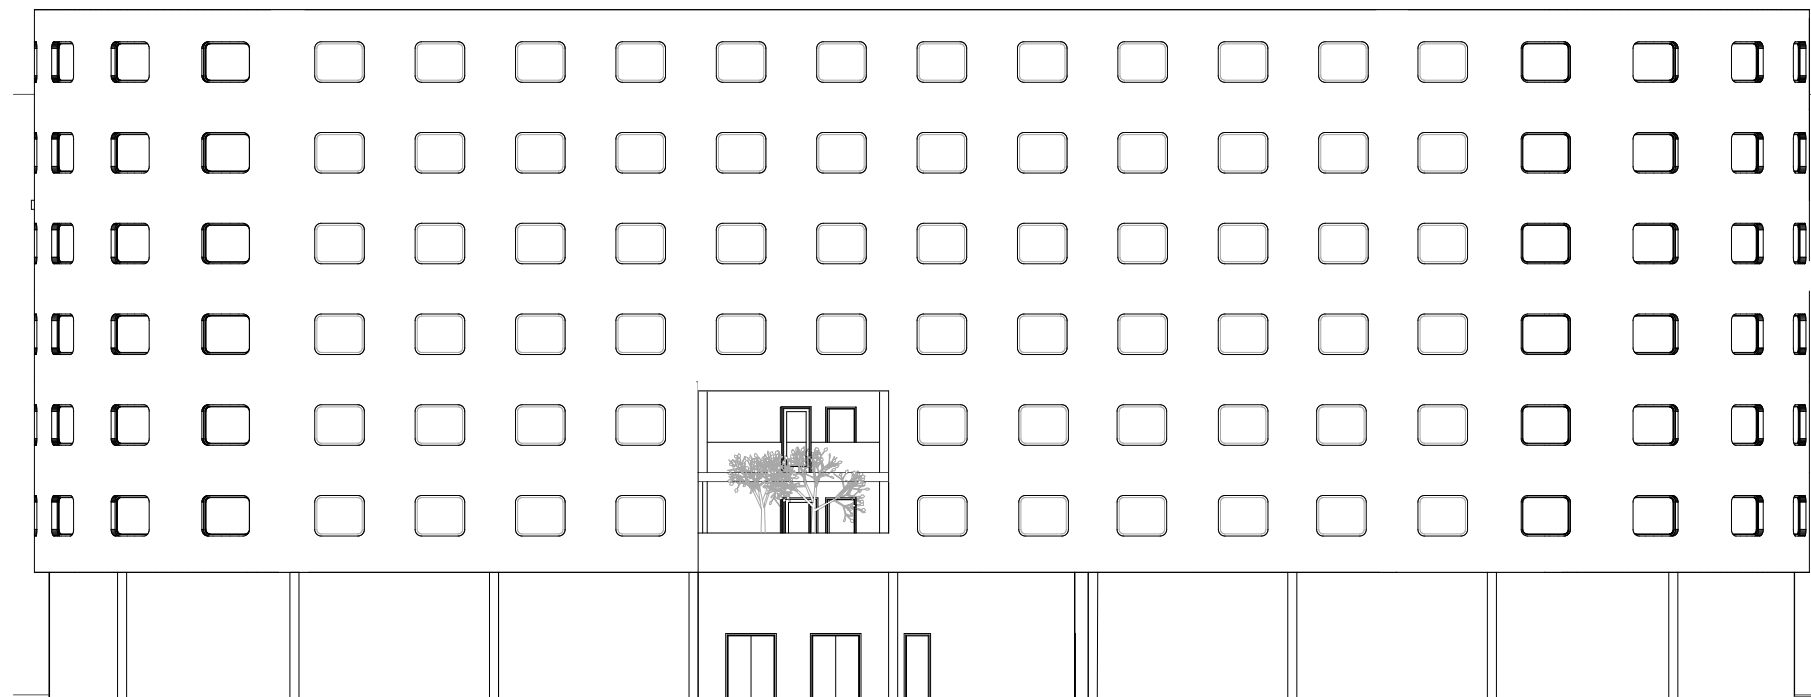

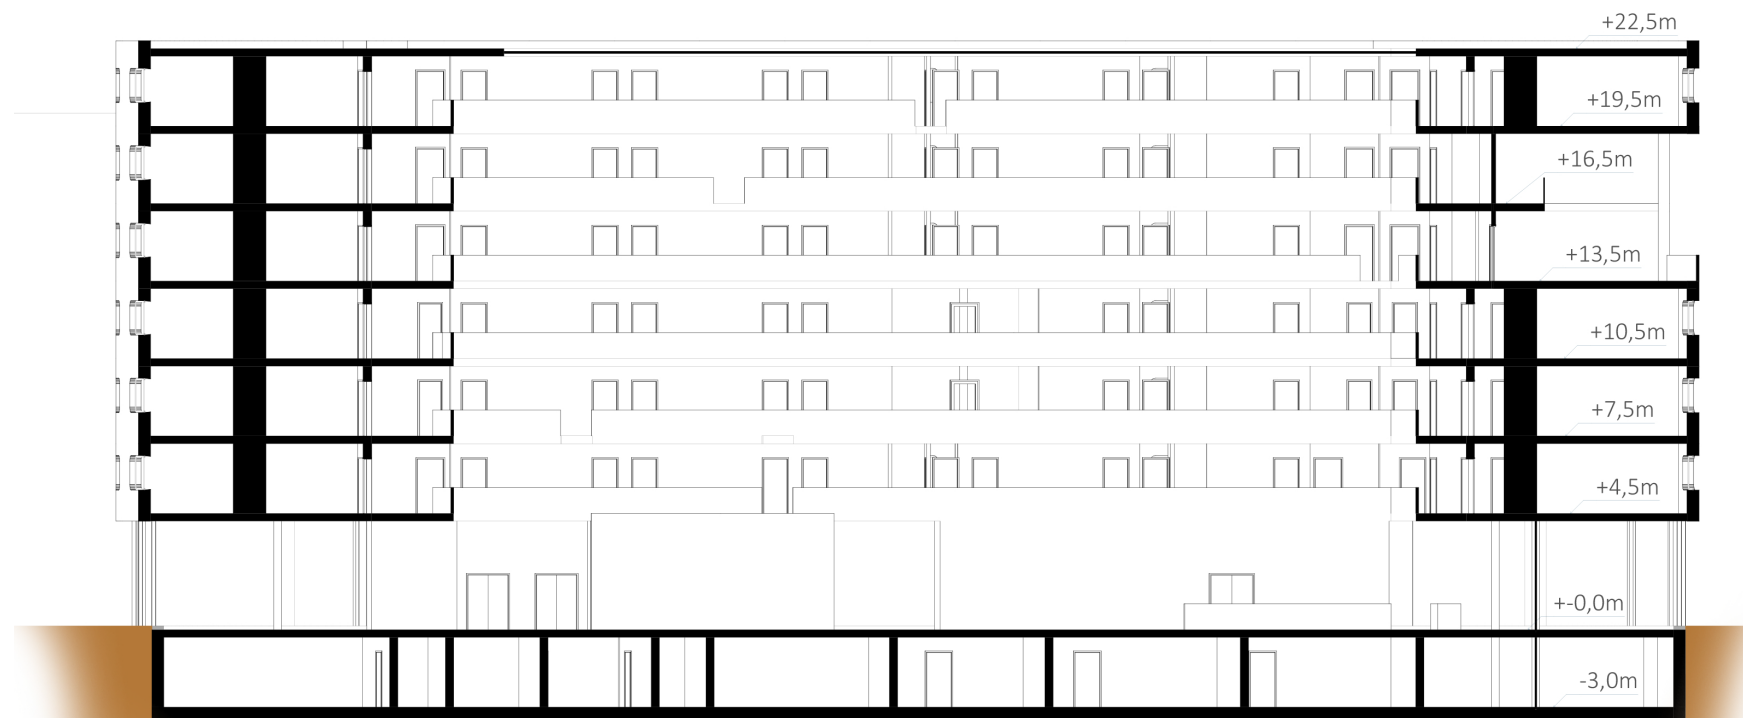

ŘEZ A-A
1:200

ŘEZ B-B
1:250

