



ZOLTÁN VERES
2nd YEAR OF MASTER'S DEGREE
SUMMER TERM 2021, ATRN

MONASTERY CHURCH
OSTROV SVATÉHO KILIÁNA - OLD MONASTERY SITE
DAVLE REGION, CZECH REPUBLIC

DESIGN STUDIO EFLER (EFLER - TOMSA - STOČES)
DEPARTMENT OF ARCHITECTURAL CONSERVATION
FACULTY OF ARCHITECTURE, CTU IN PRAGUE



SOUTH OF DAVLE, JUST BEFORE THE CONFLUENCE OF THE VLTAVA AND SÁZAVA RIVERS, LIES THE ISLAND OF ST. KILIÁN WITH THE REMAINS OF THE MONASTERY ST. JOHN THE BAPTIST FROM THE END OF THE 10TH CENTURY. THE CONCEPT WAS TO CREATE IN THE WORLD 'PERPETUUM MOBILE' (RIVER = RUNNING WATER) A PLACE WHERE PEACE AND SILENCE PREVAIL (ATRIUM = STILL WATER), SUITABLE FOR EVERYDAY LIFE OF THE CHOSEN ORDER OF 'TRAPPIST MONKS, IN THE SPIRIT OF THE MOTTO „ORA ET LABORA“.








THE MASS OF THE CHURCH, INCLUDING ITS SERVICE AREAS, IS TORN OFF AND PLACED IN THE HEART OF THE ISLAND, MAINLY DUE TO THE EXCLUSION OF THE PUBLIC FROM THE ENCLOSURE, AND ON THE OTHER HAND TO PRESERVE THE COMPACTNESS OF THE FLOATING BUILDING. NATURAL LIGHT IS SUPPLIED INDIRECTLY BY SKYLIGHTS. AS PER FLOOD PROTECTION MEASURE, THE BUILDING MATERIALS WERE CHOSEN TO WITHSTAND OCCASIONAL FLOODS, AND TO ALLOW FOR THE WATER FLOWING THROUGH THE BUILDING DURING A MILLENIUM WATER.

THE MONASTERY COMPLEX CONSISTS OF THREE BUILDINGS - A PRIVATE MONASTERY, A BREWERY WITH ACCOMMODATION FOR VISITORS AND A CHURCH WITH CONFERENCE HALL. THE ISLAND OF ST. KILIÁN IS REGULARLY THREATENED BY FLOODING. THE MONASTERY - AS THE ONLY OBJECT PERMANENTLY INHABITED - IS THEREFORE FLOATING ON THE WATER MOORED TO THE RIVER BED.




LEGENDA MATERIÁLŮ:	


TABULKA MÍSTNOSTÍ	
Č	Název místnosti

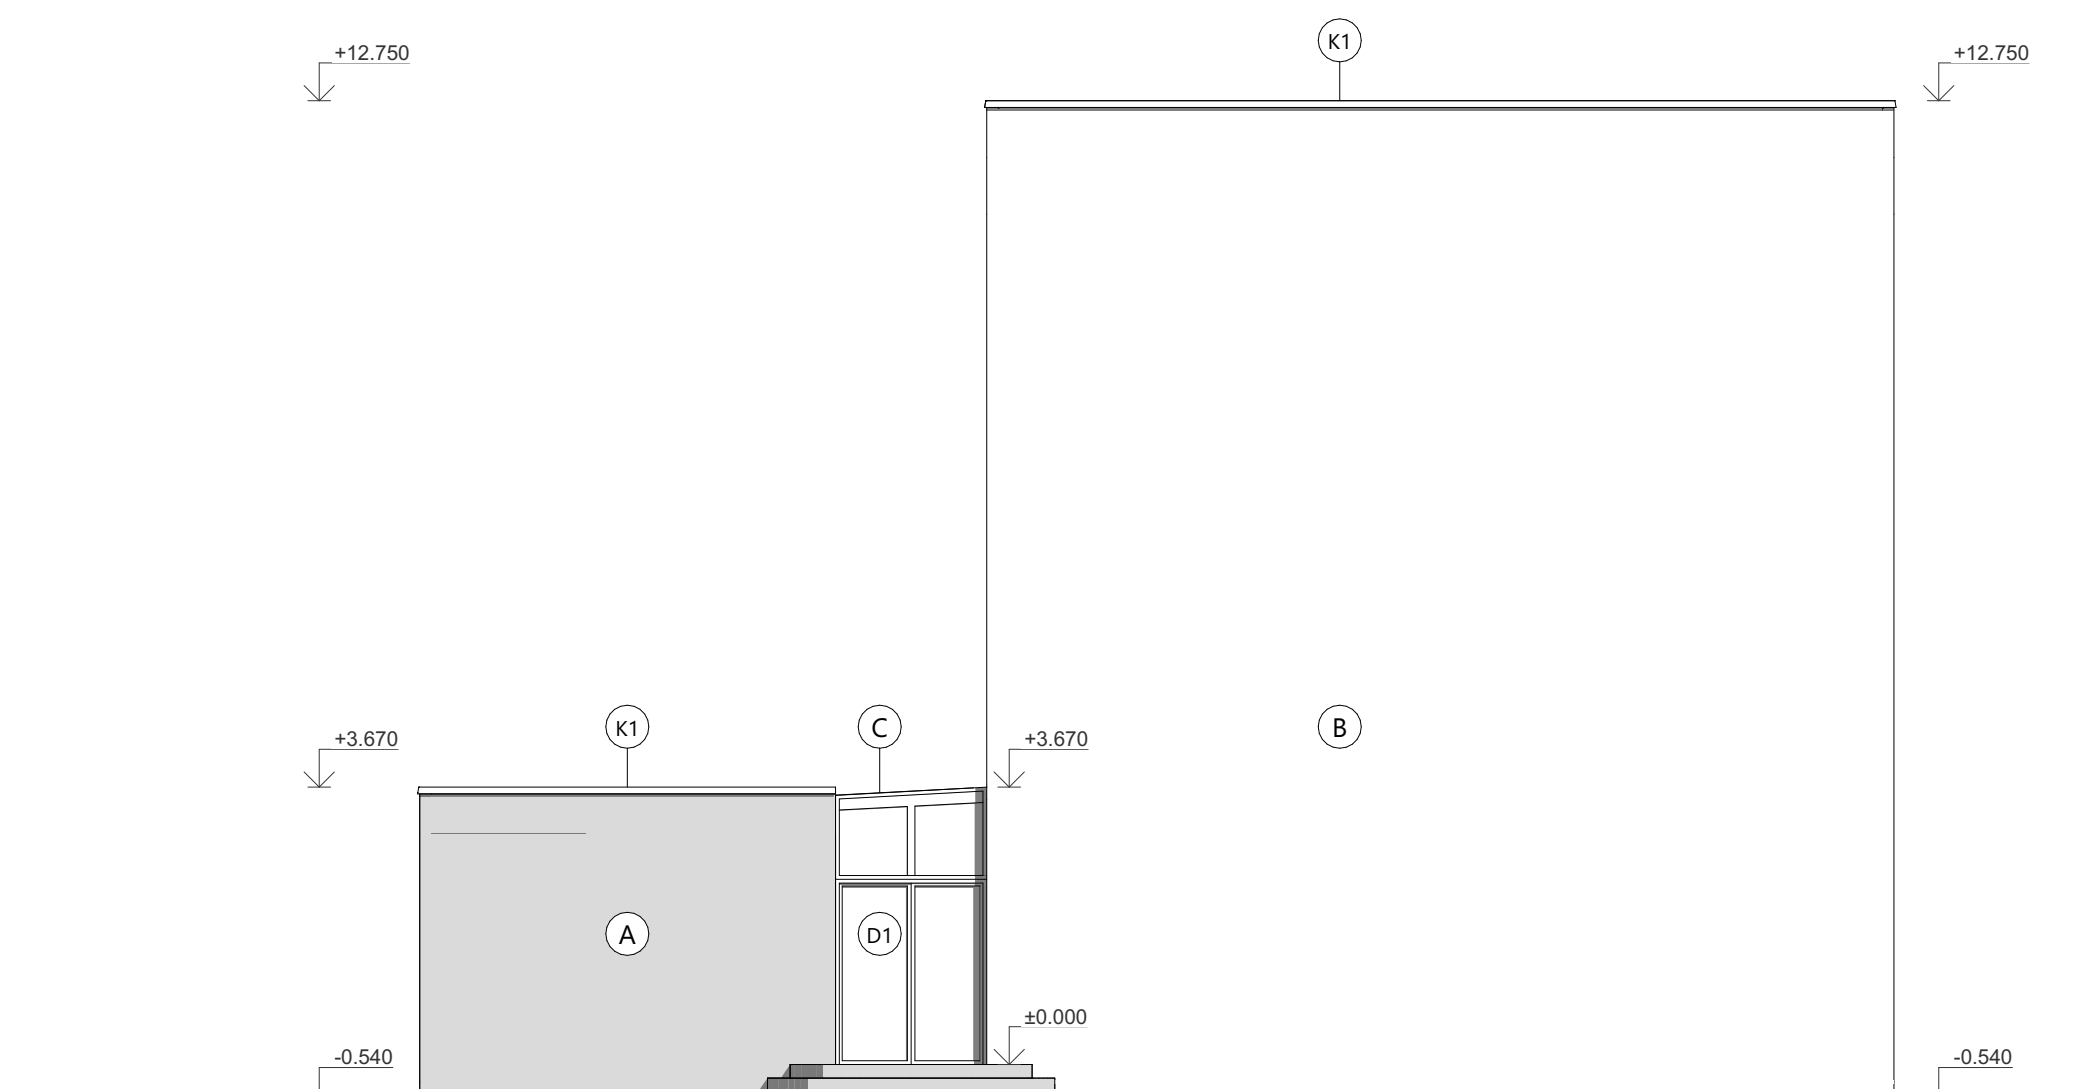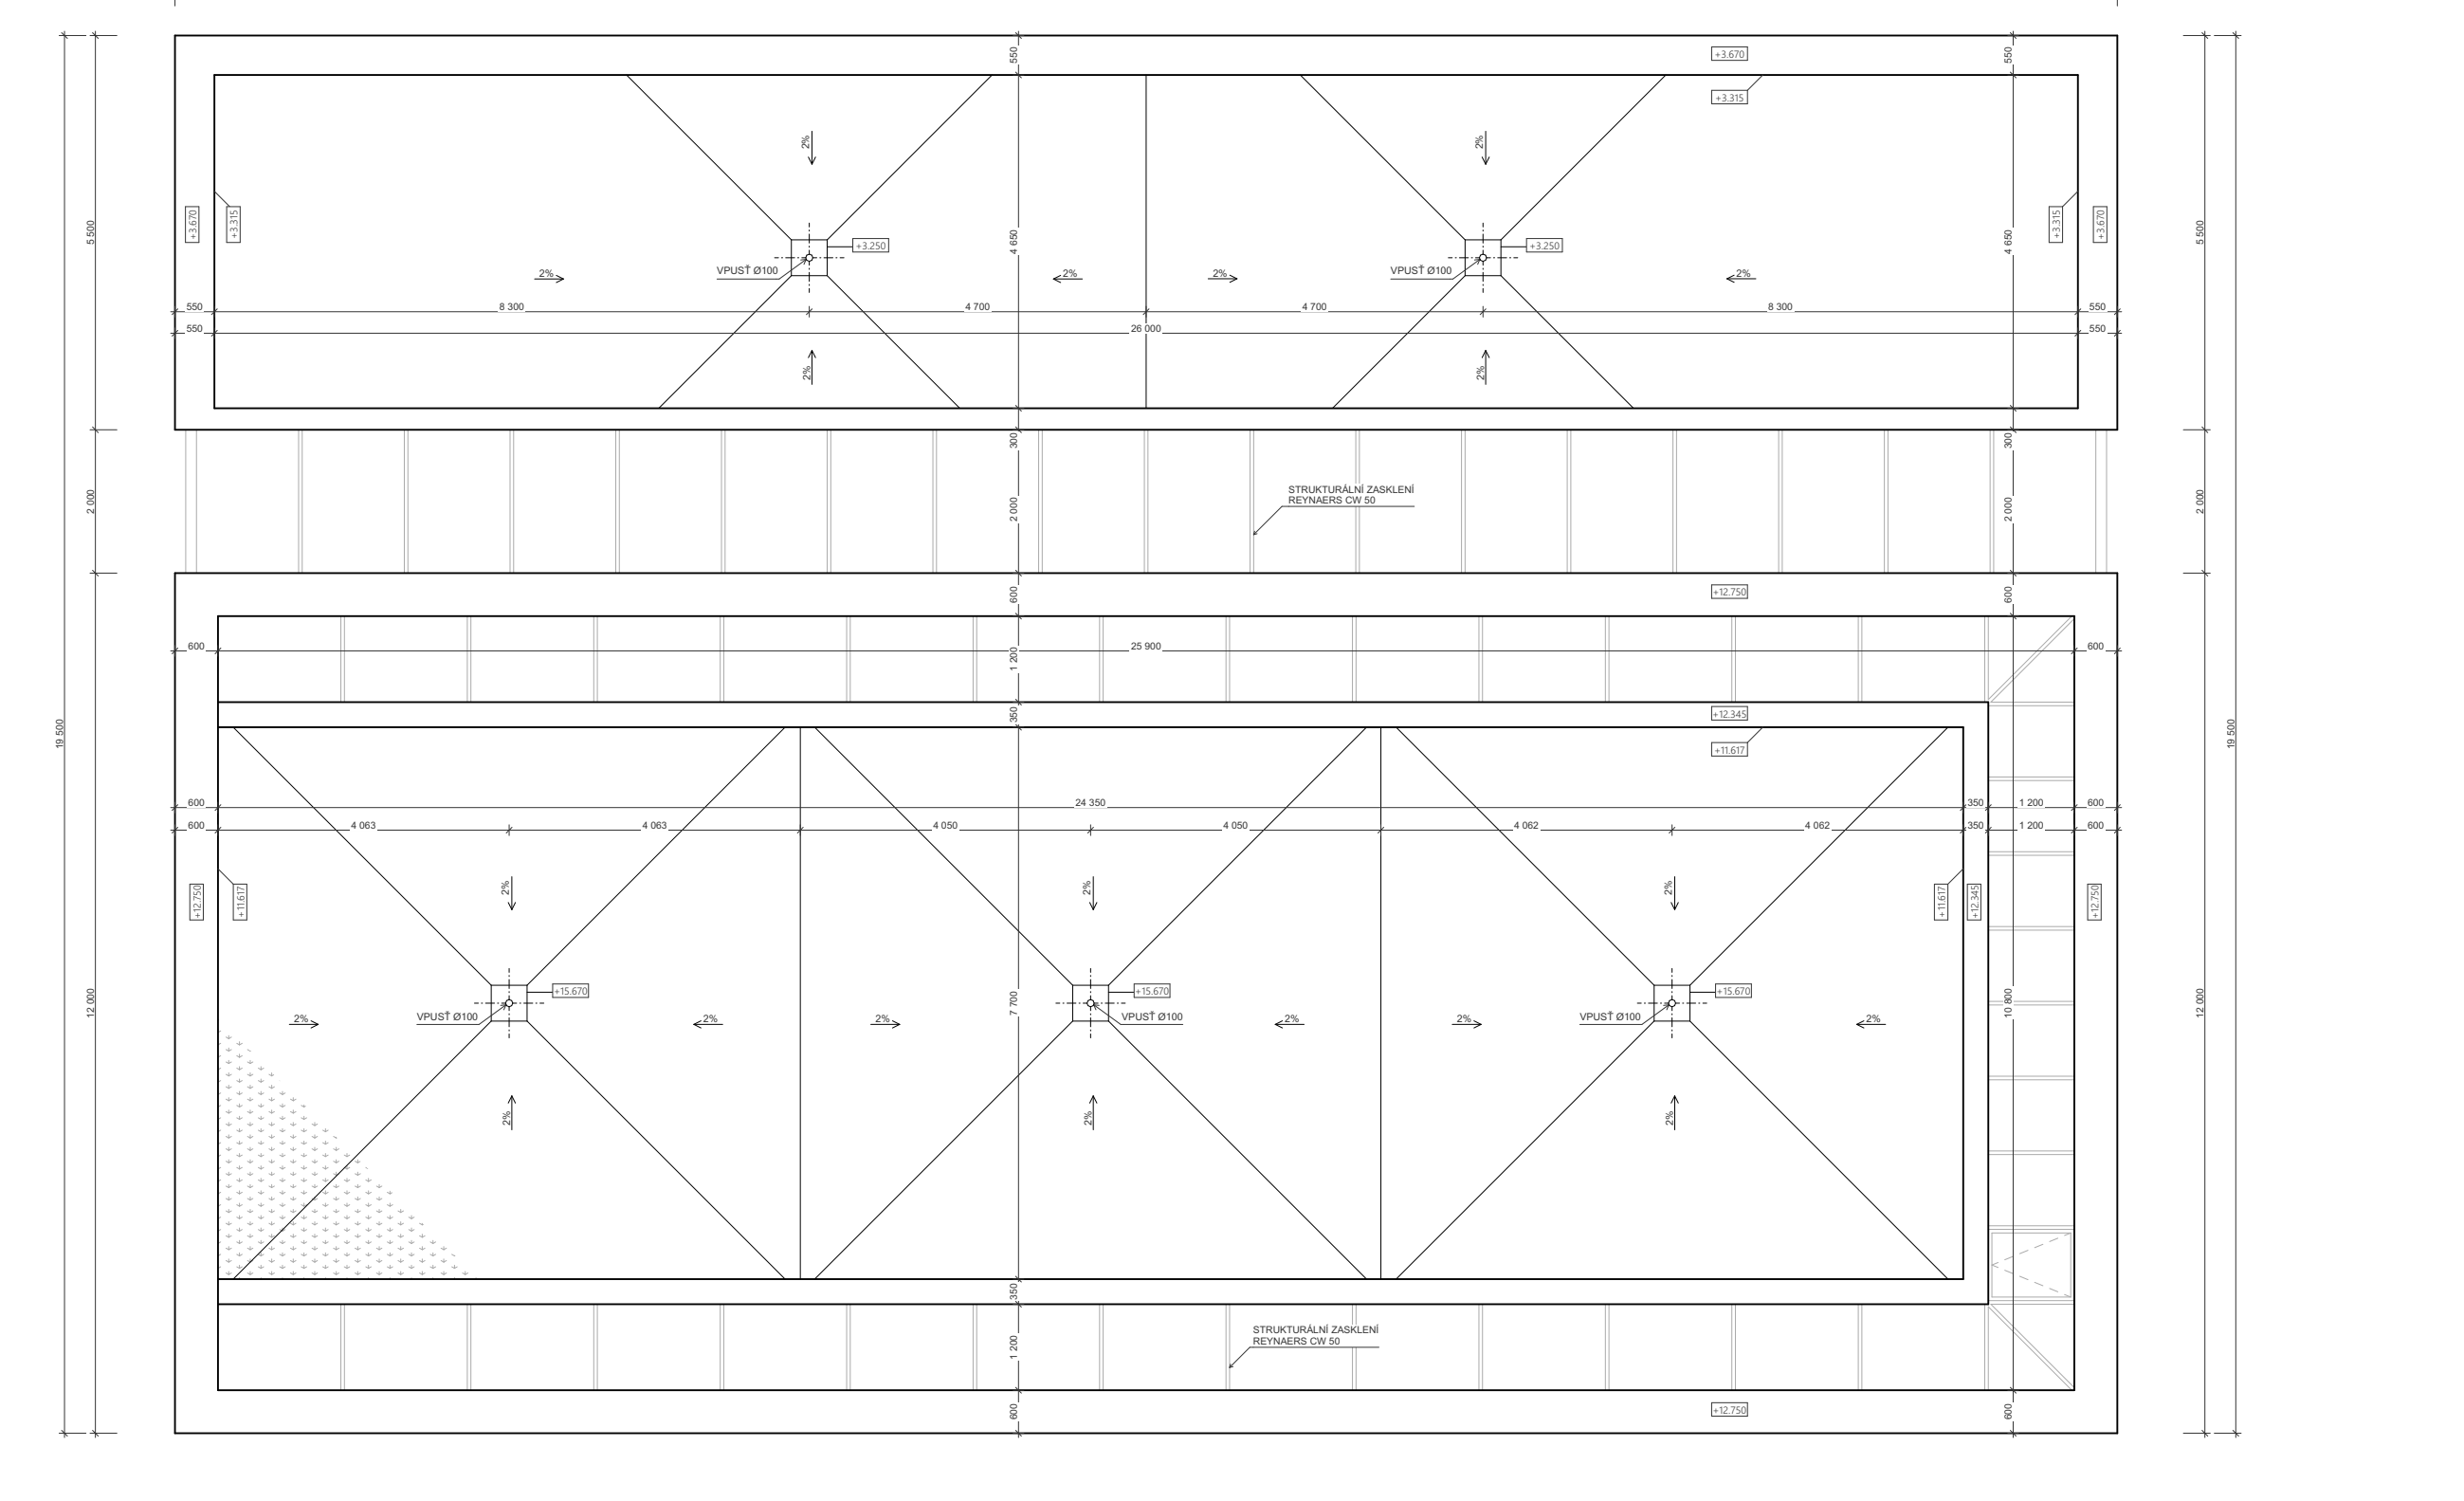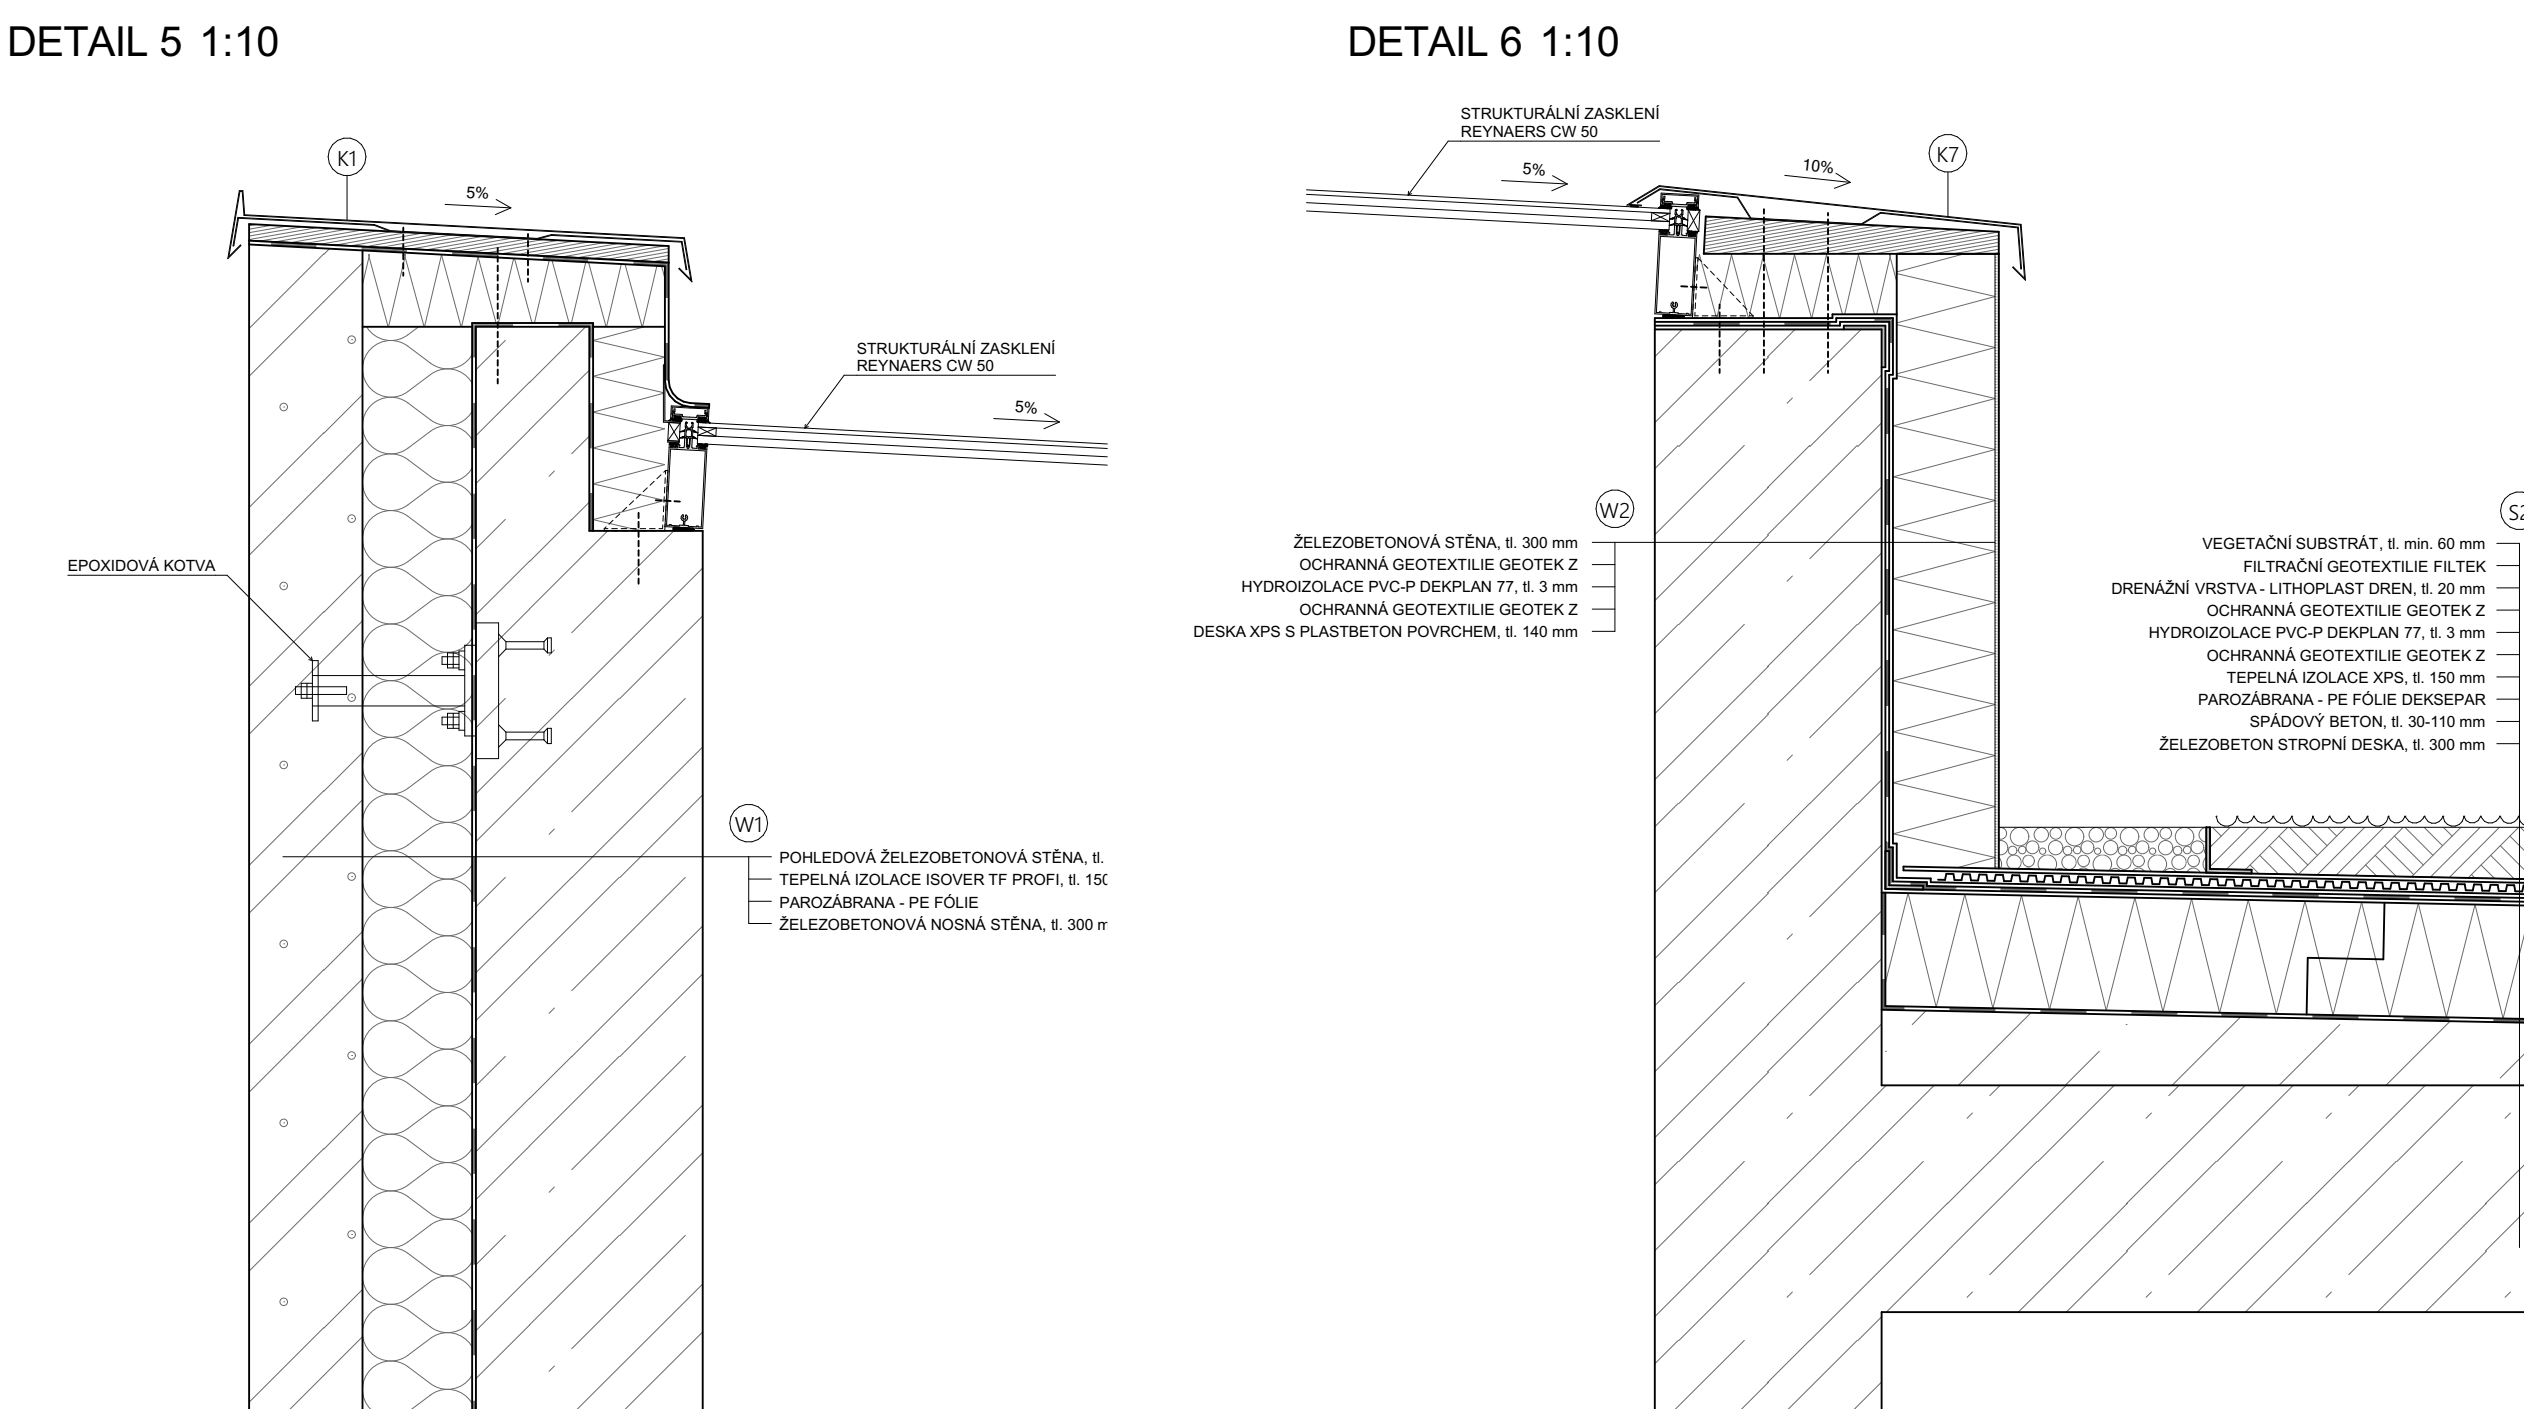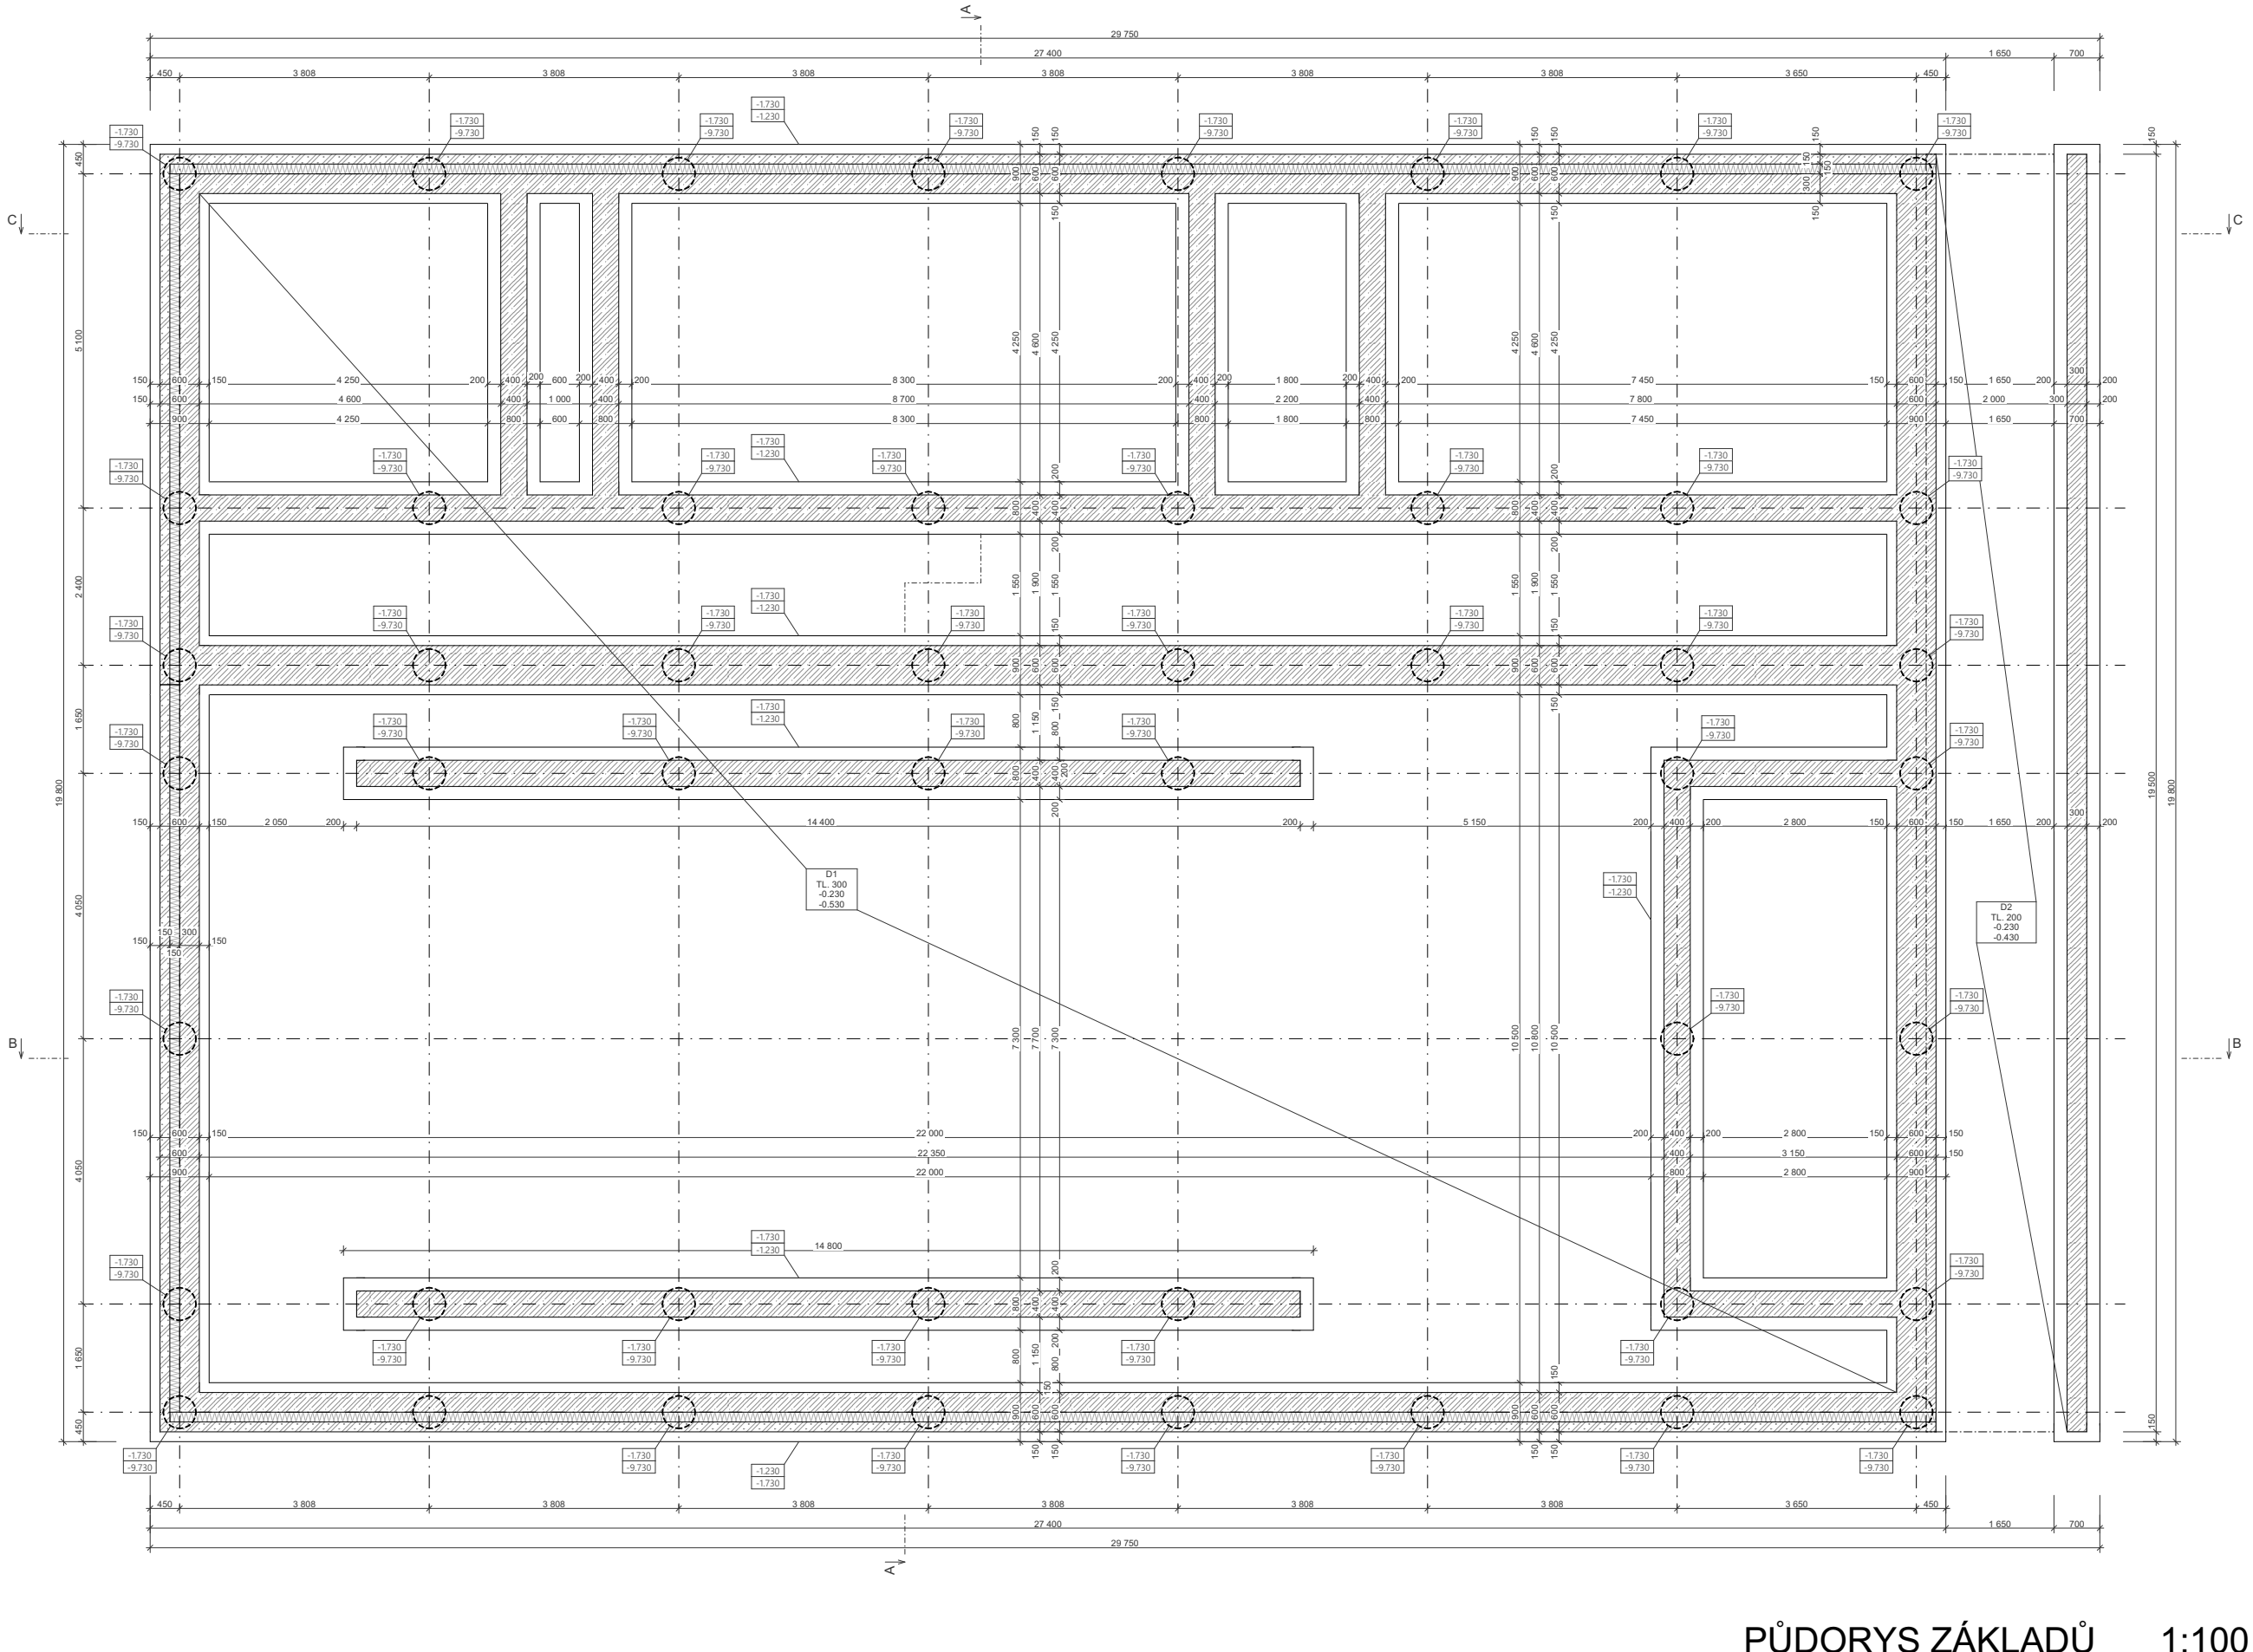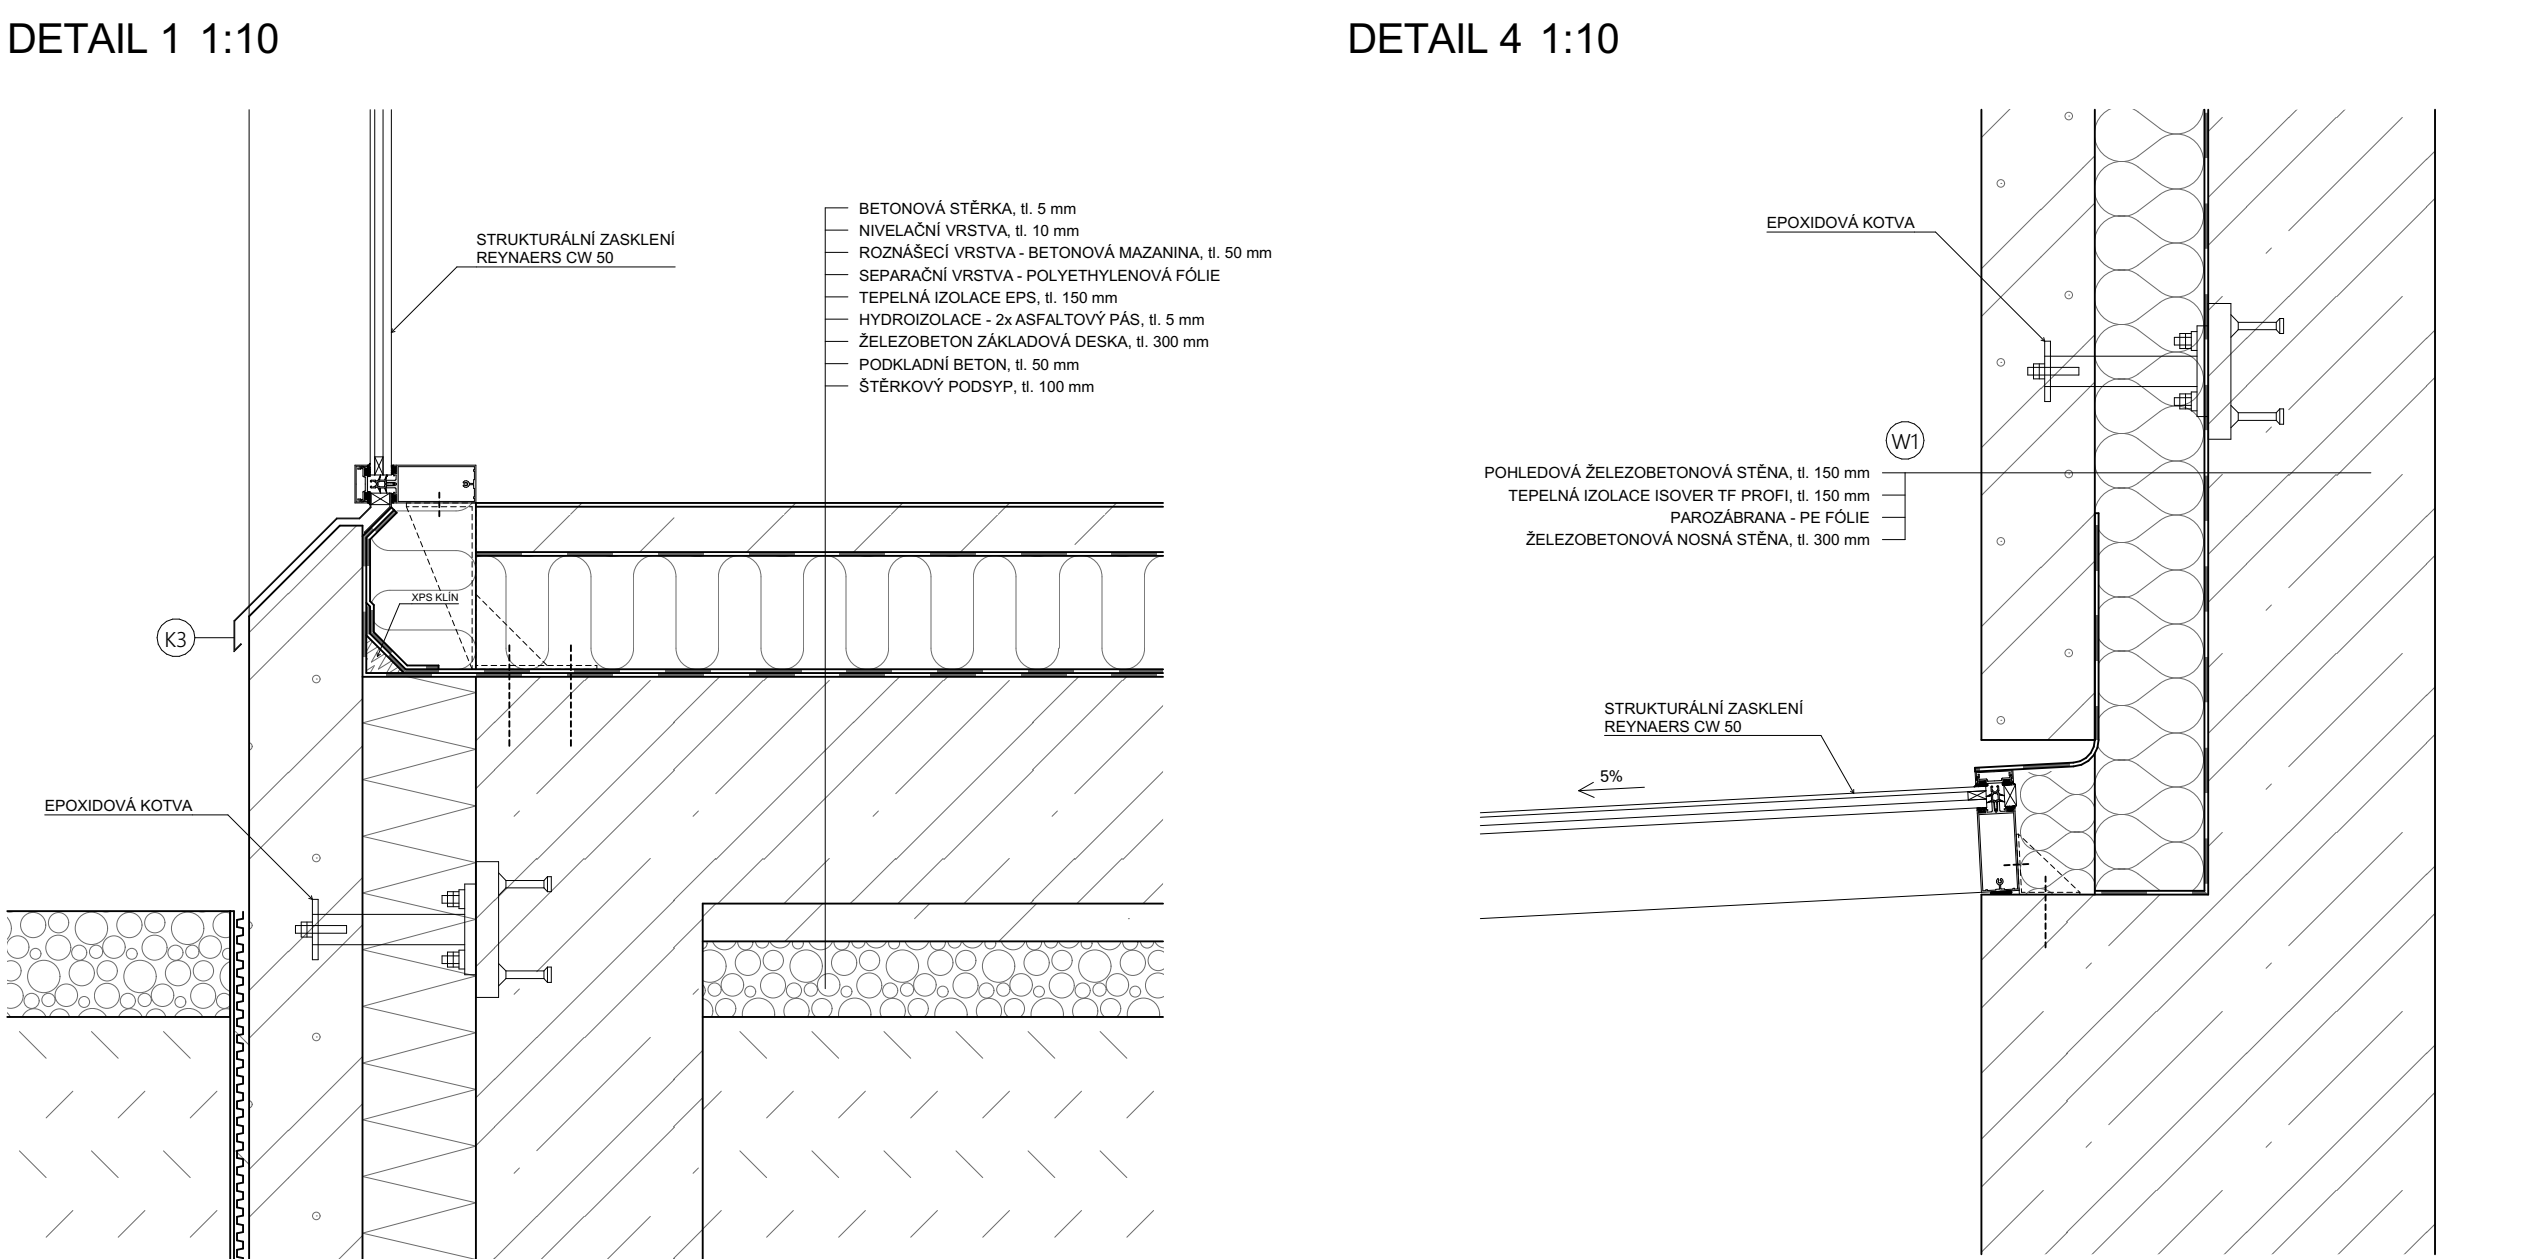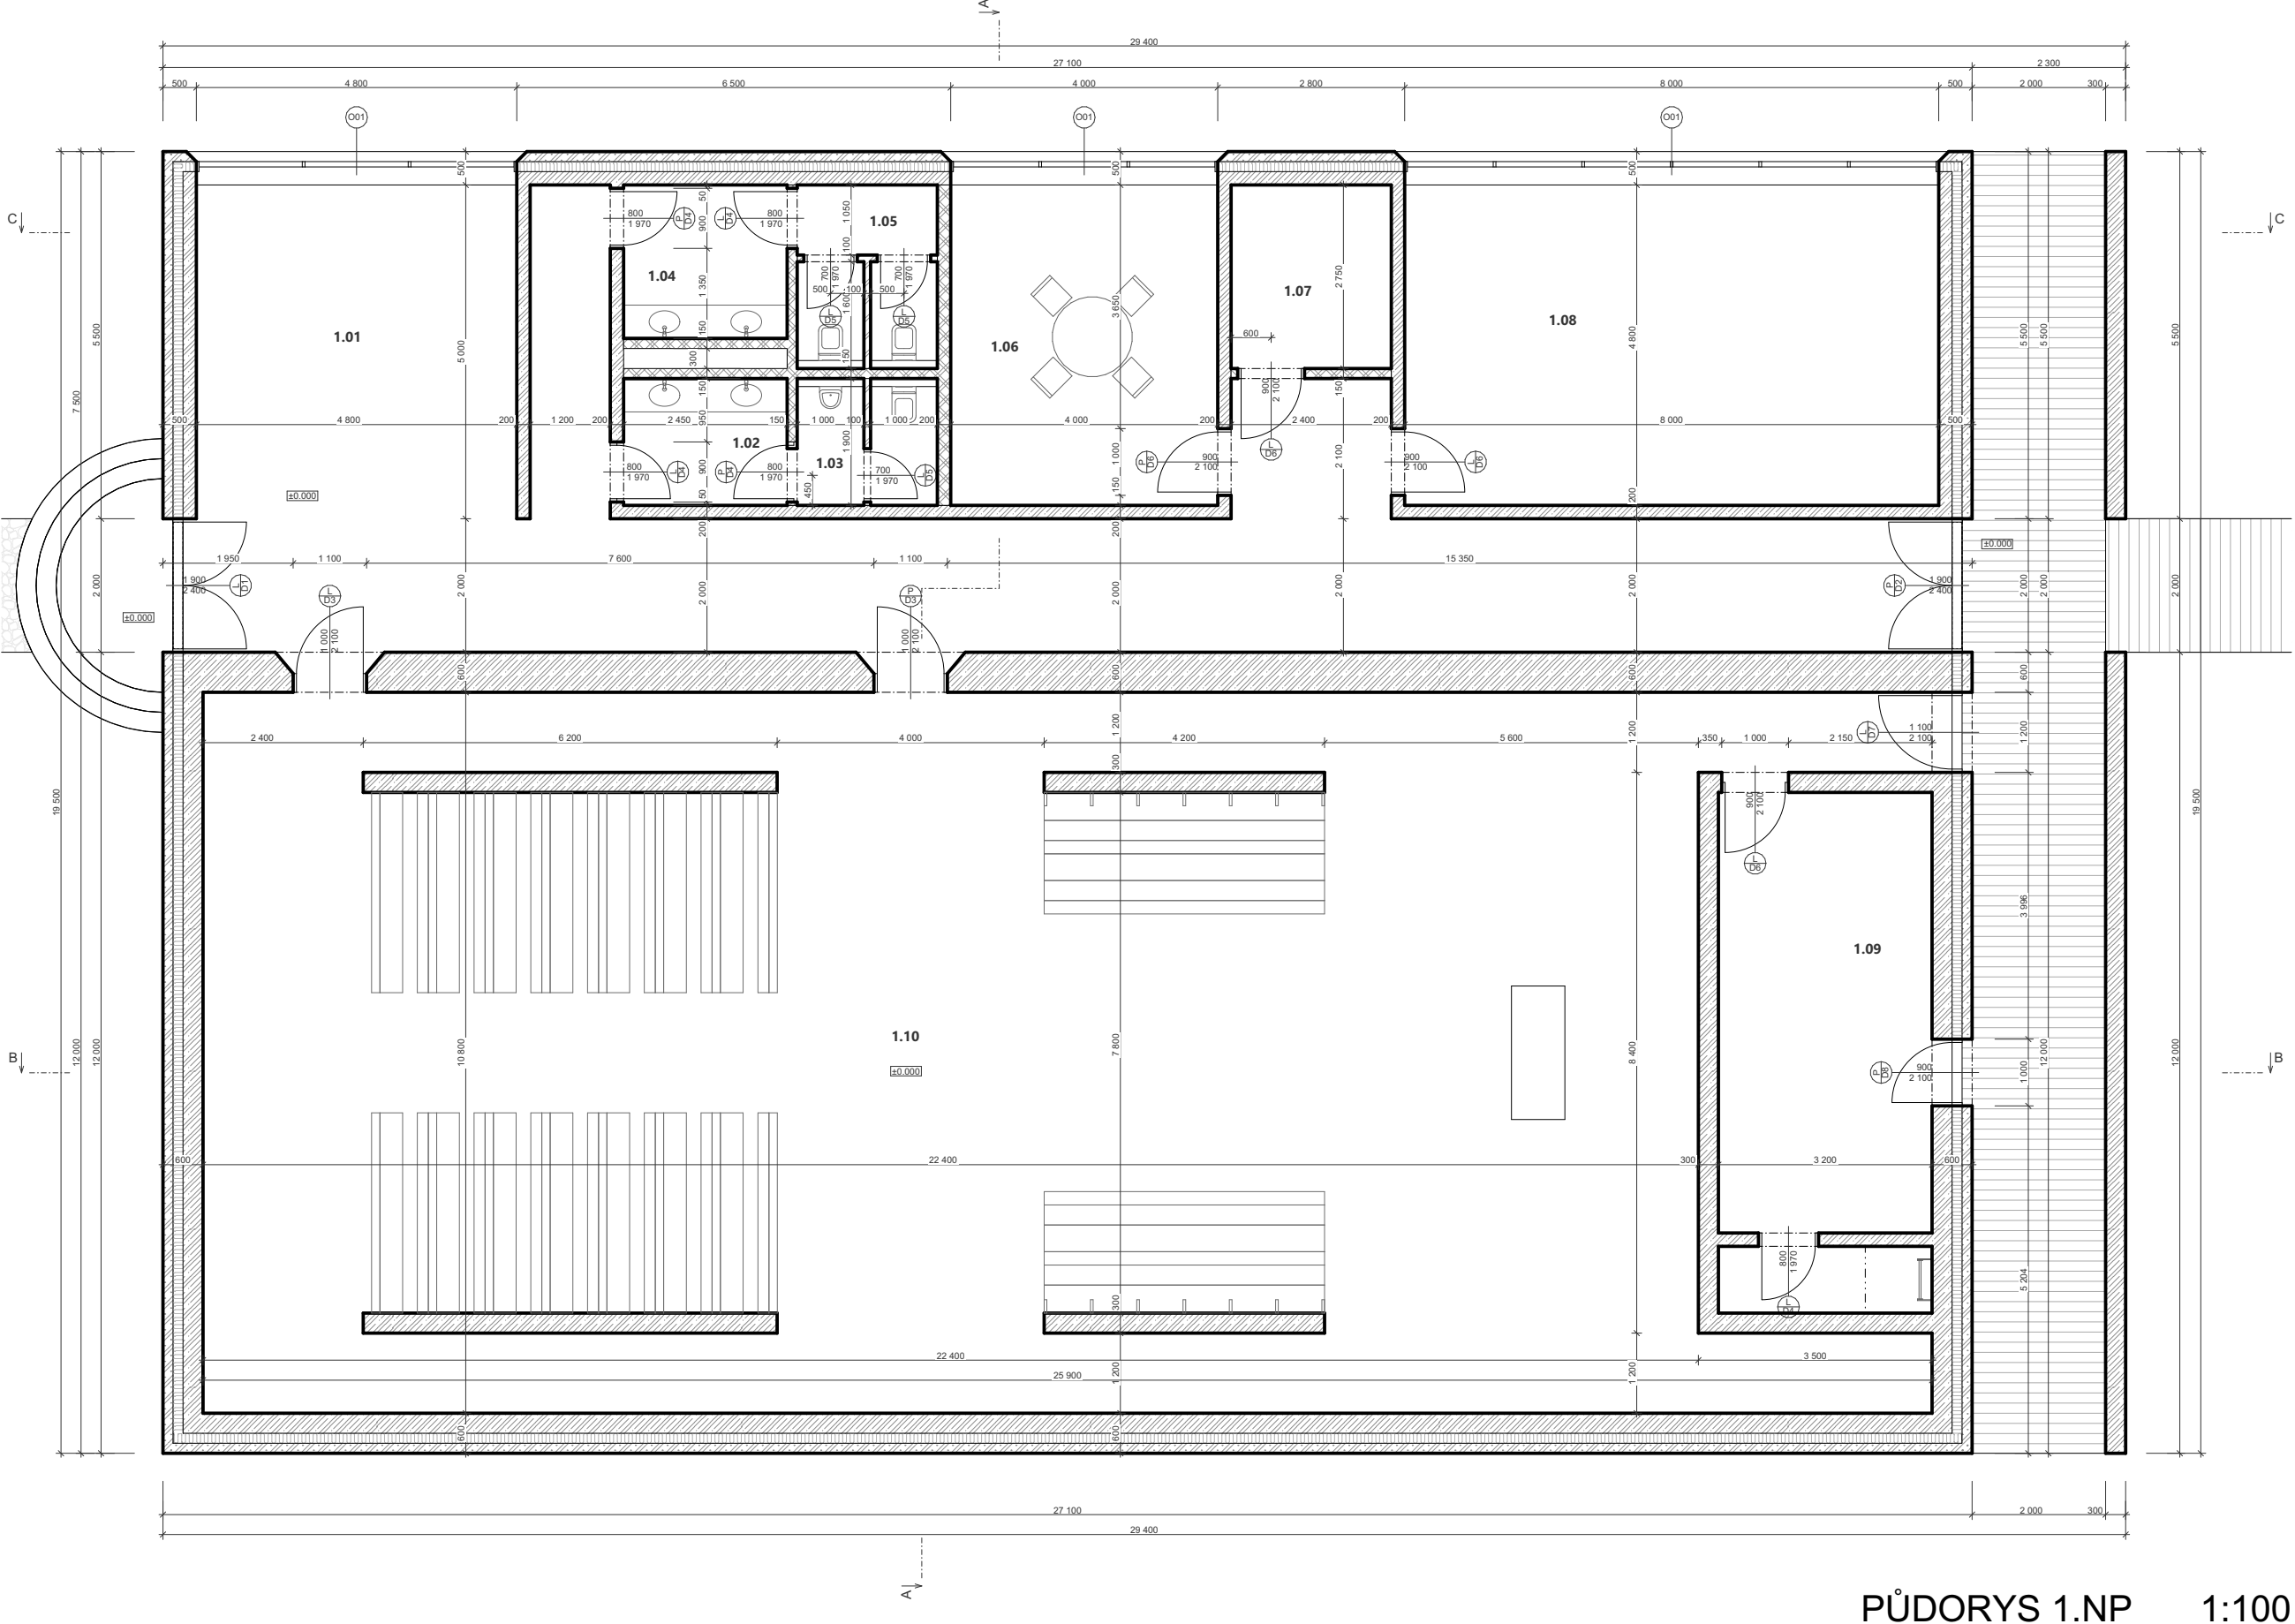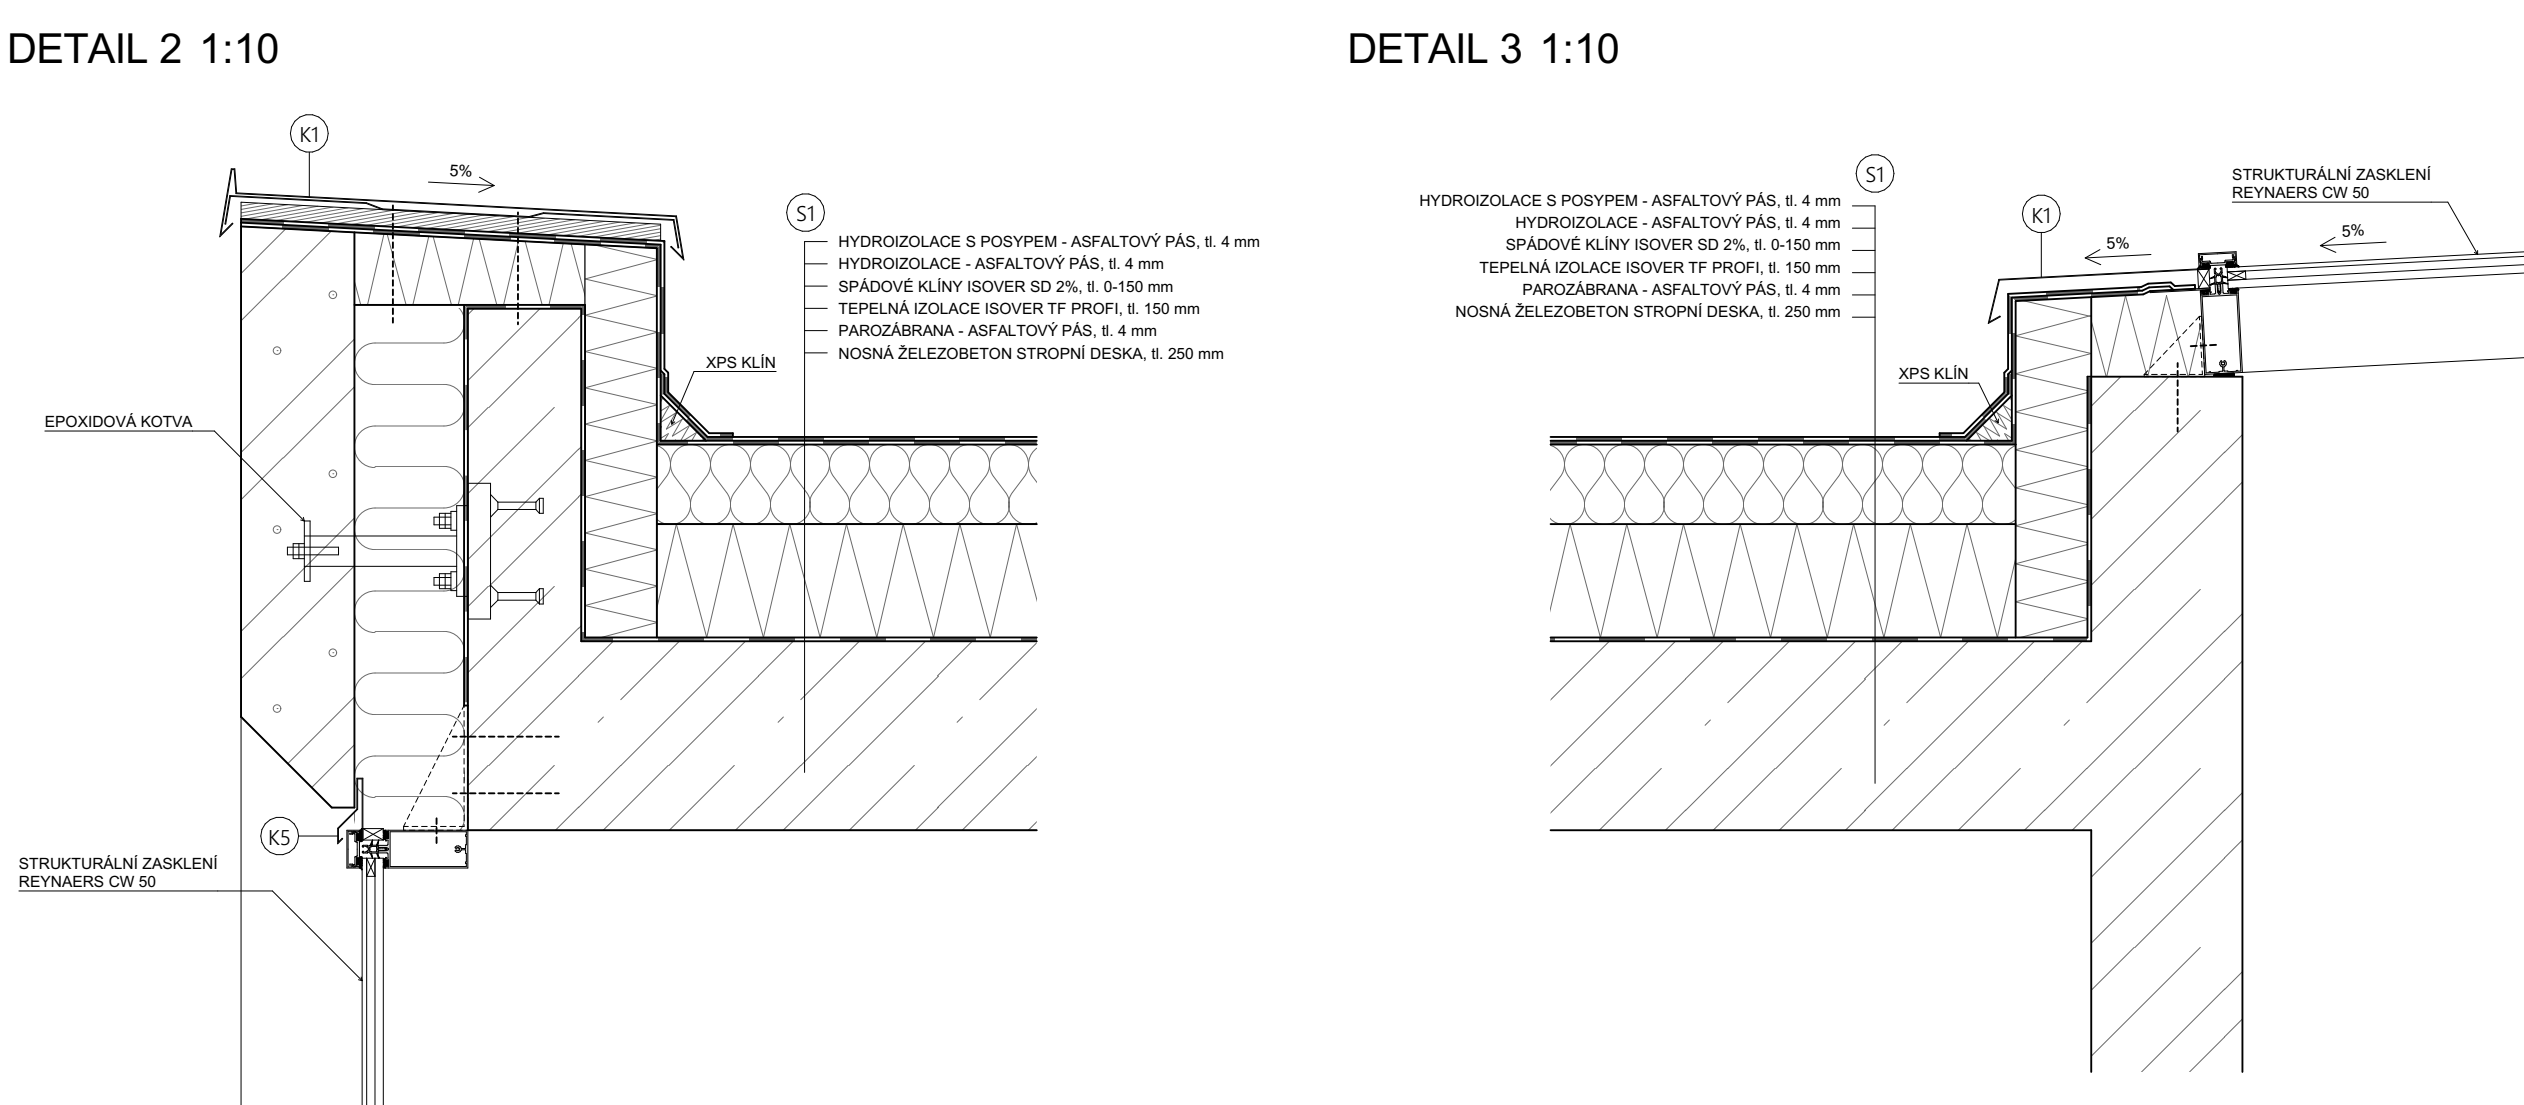


ZÁPADNÍ POHLED 1:100

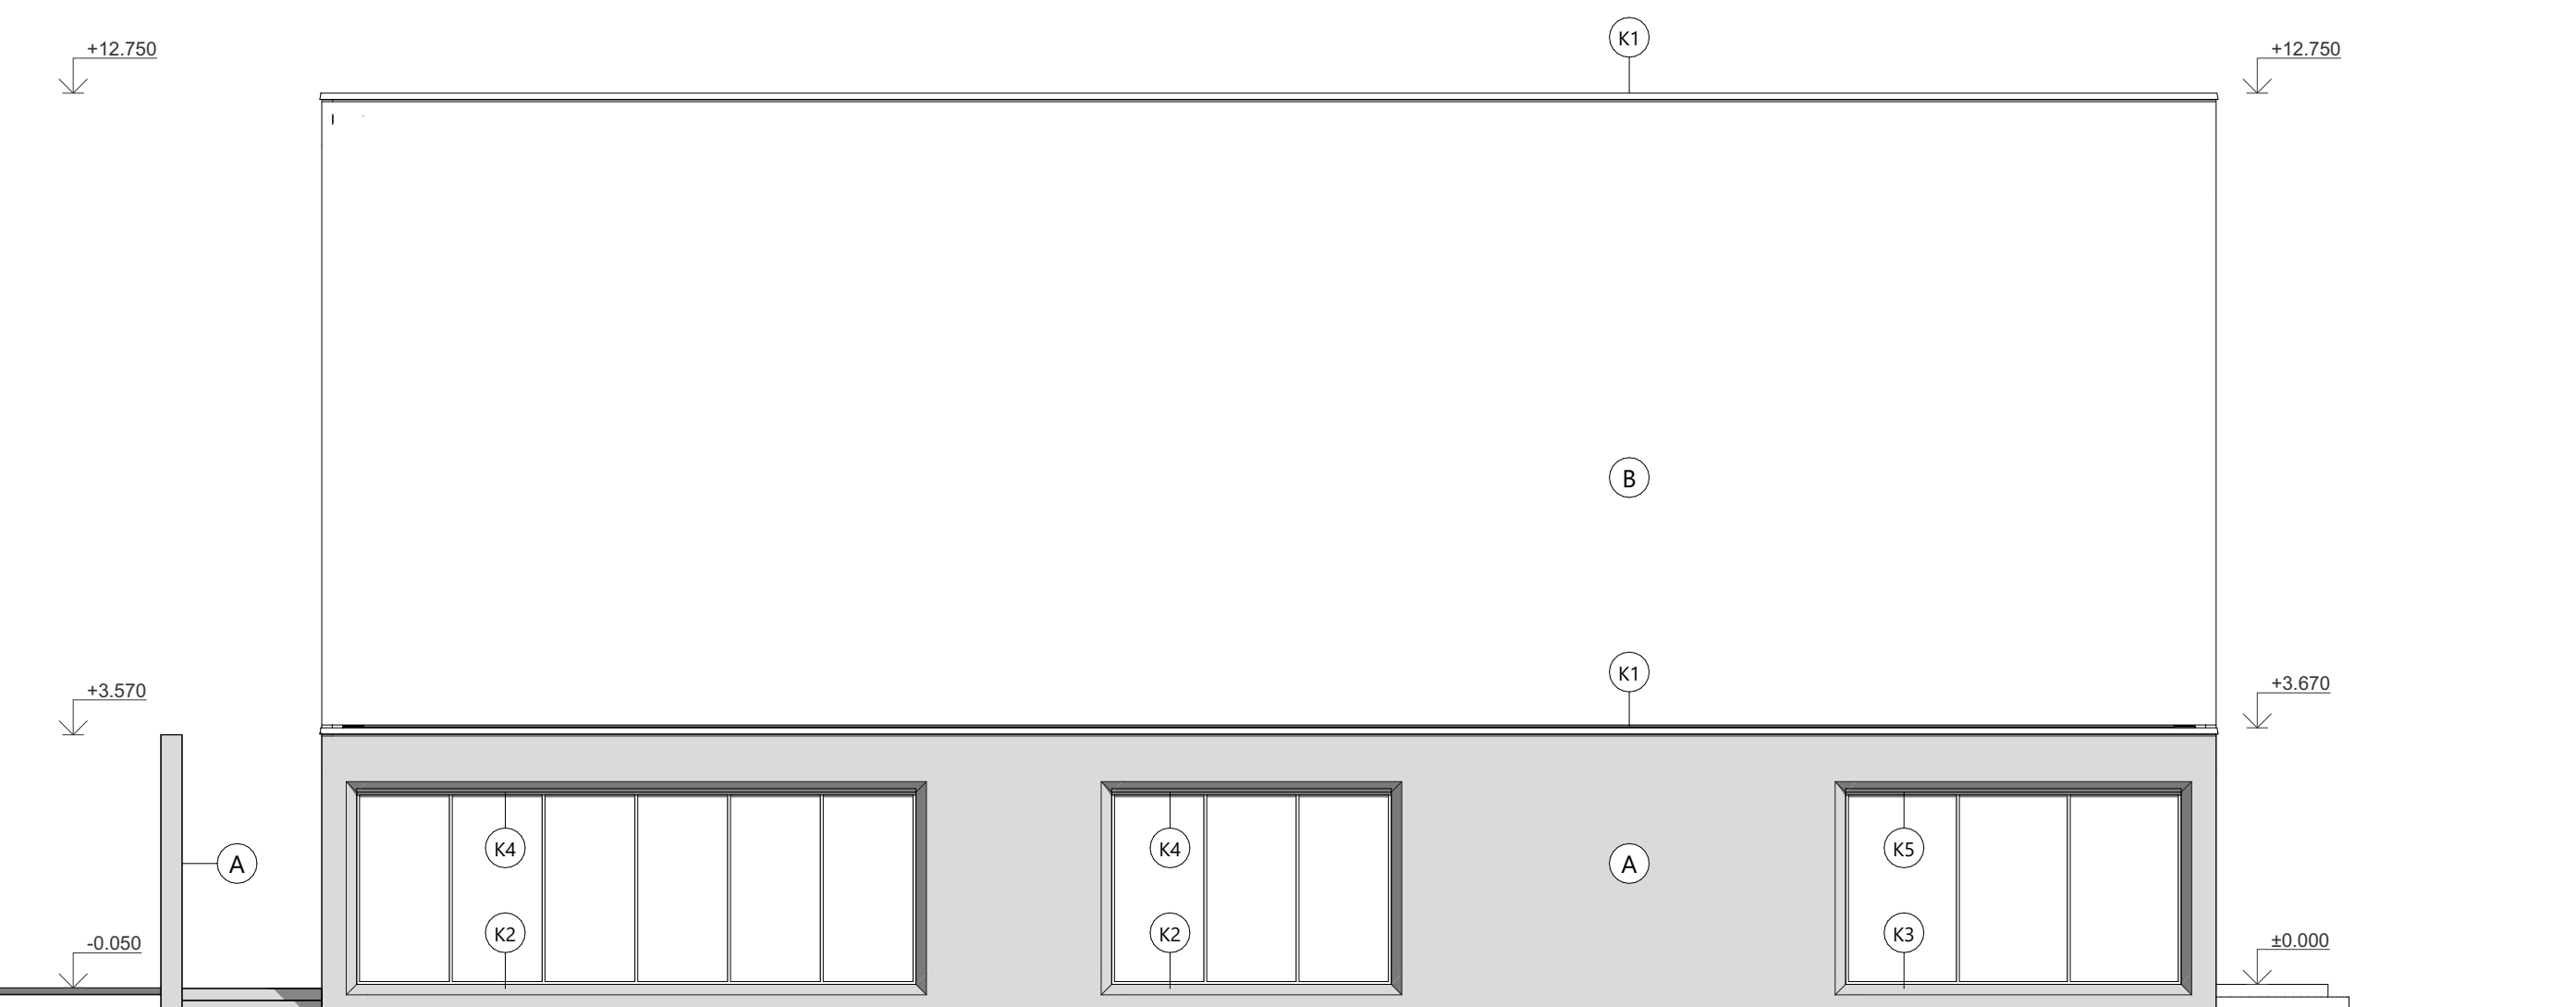

SEVERNÍ POHLED 1:100

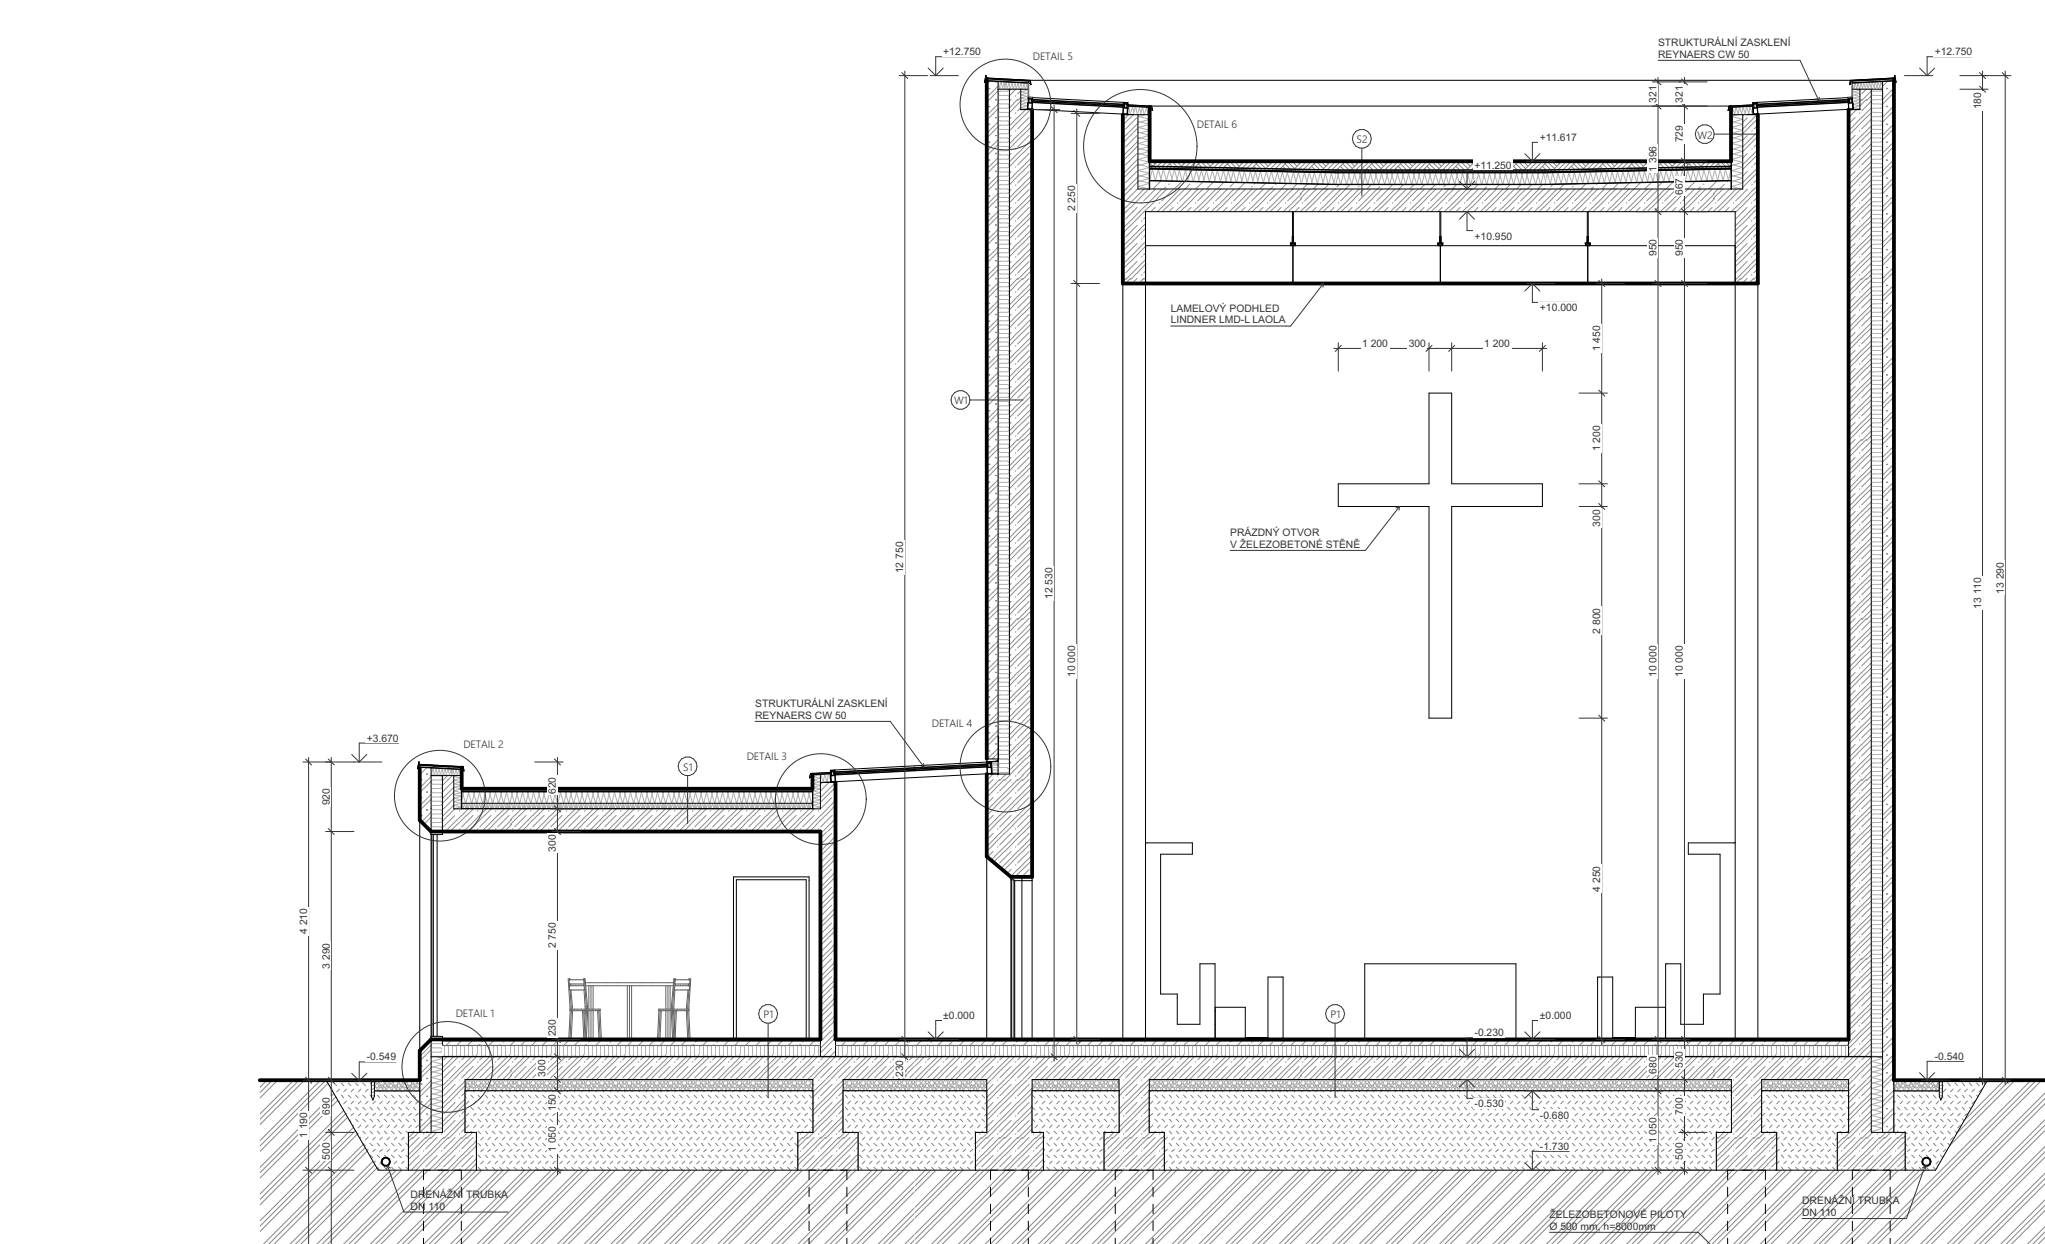

ŘEZ A-A 1:100

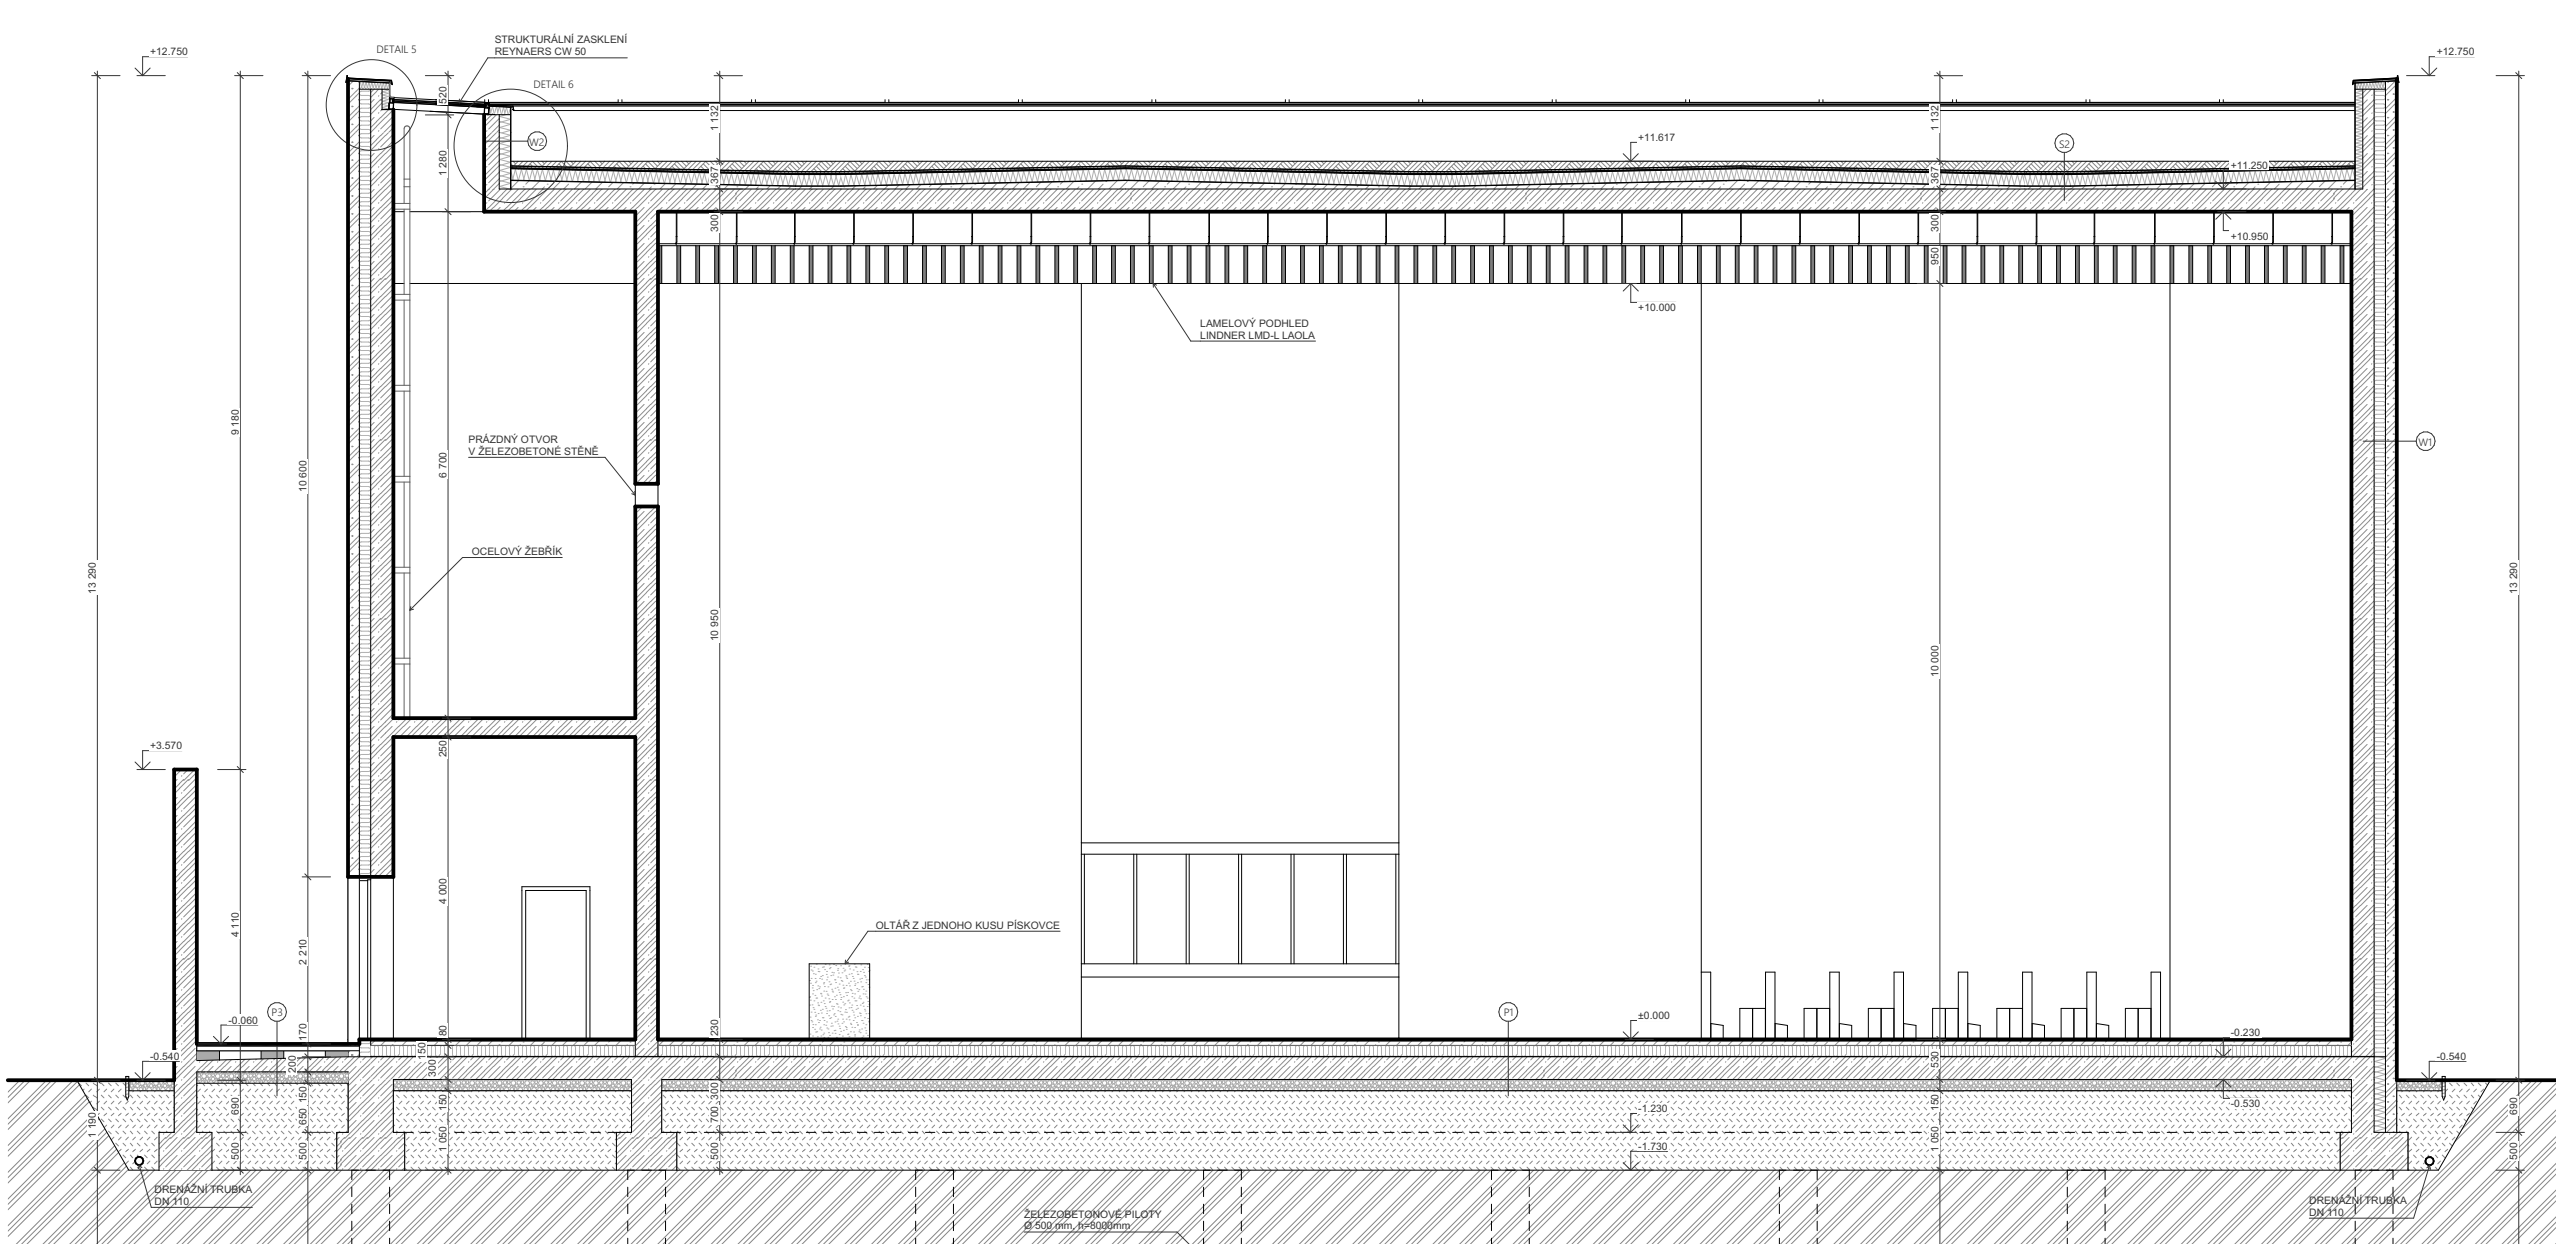

ŘEZ B-B 1:100