






BRUMLOVKA - KONVERZE ADMINISTRATIVNÍ BUDOVY
YULIYA YUKHNEVICH | ATBS | IV. semestr
ATELIER PLICKA - ŠKRNA



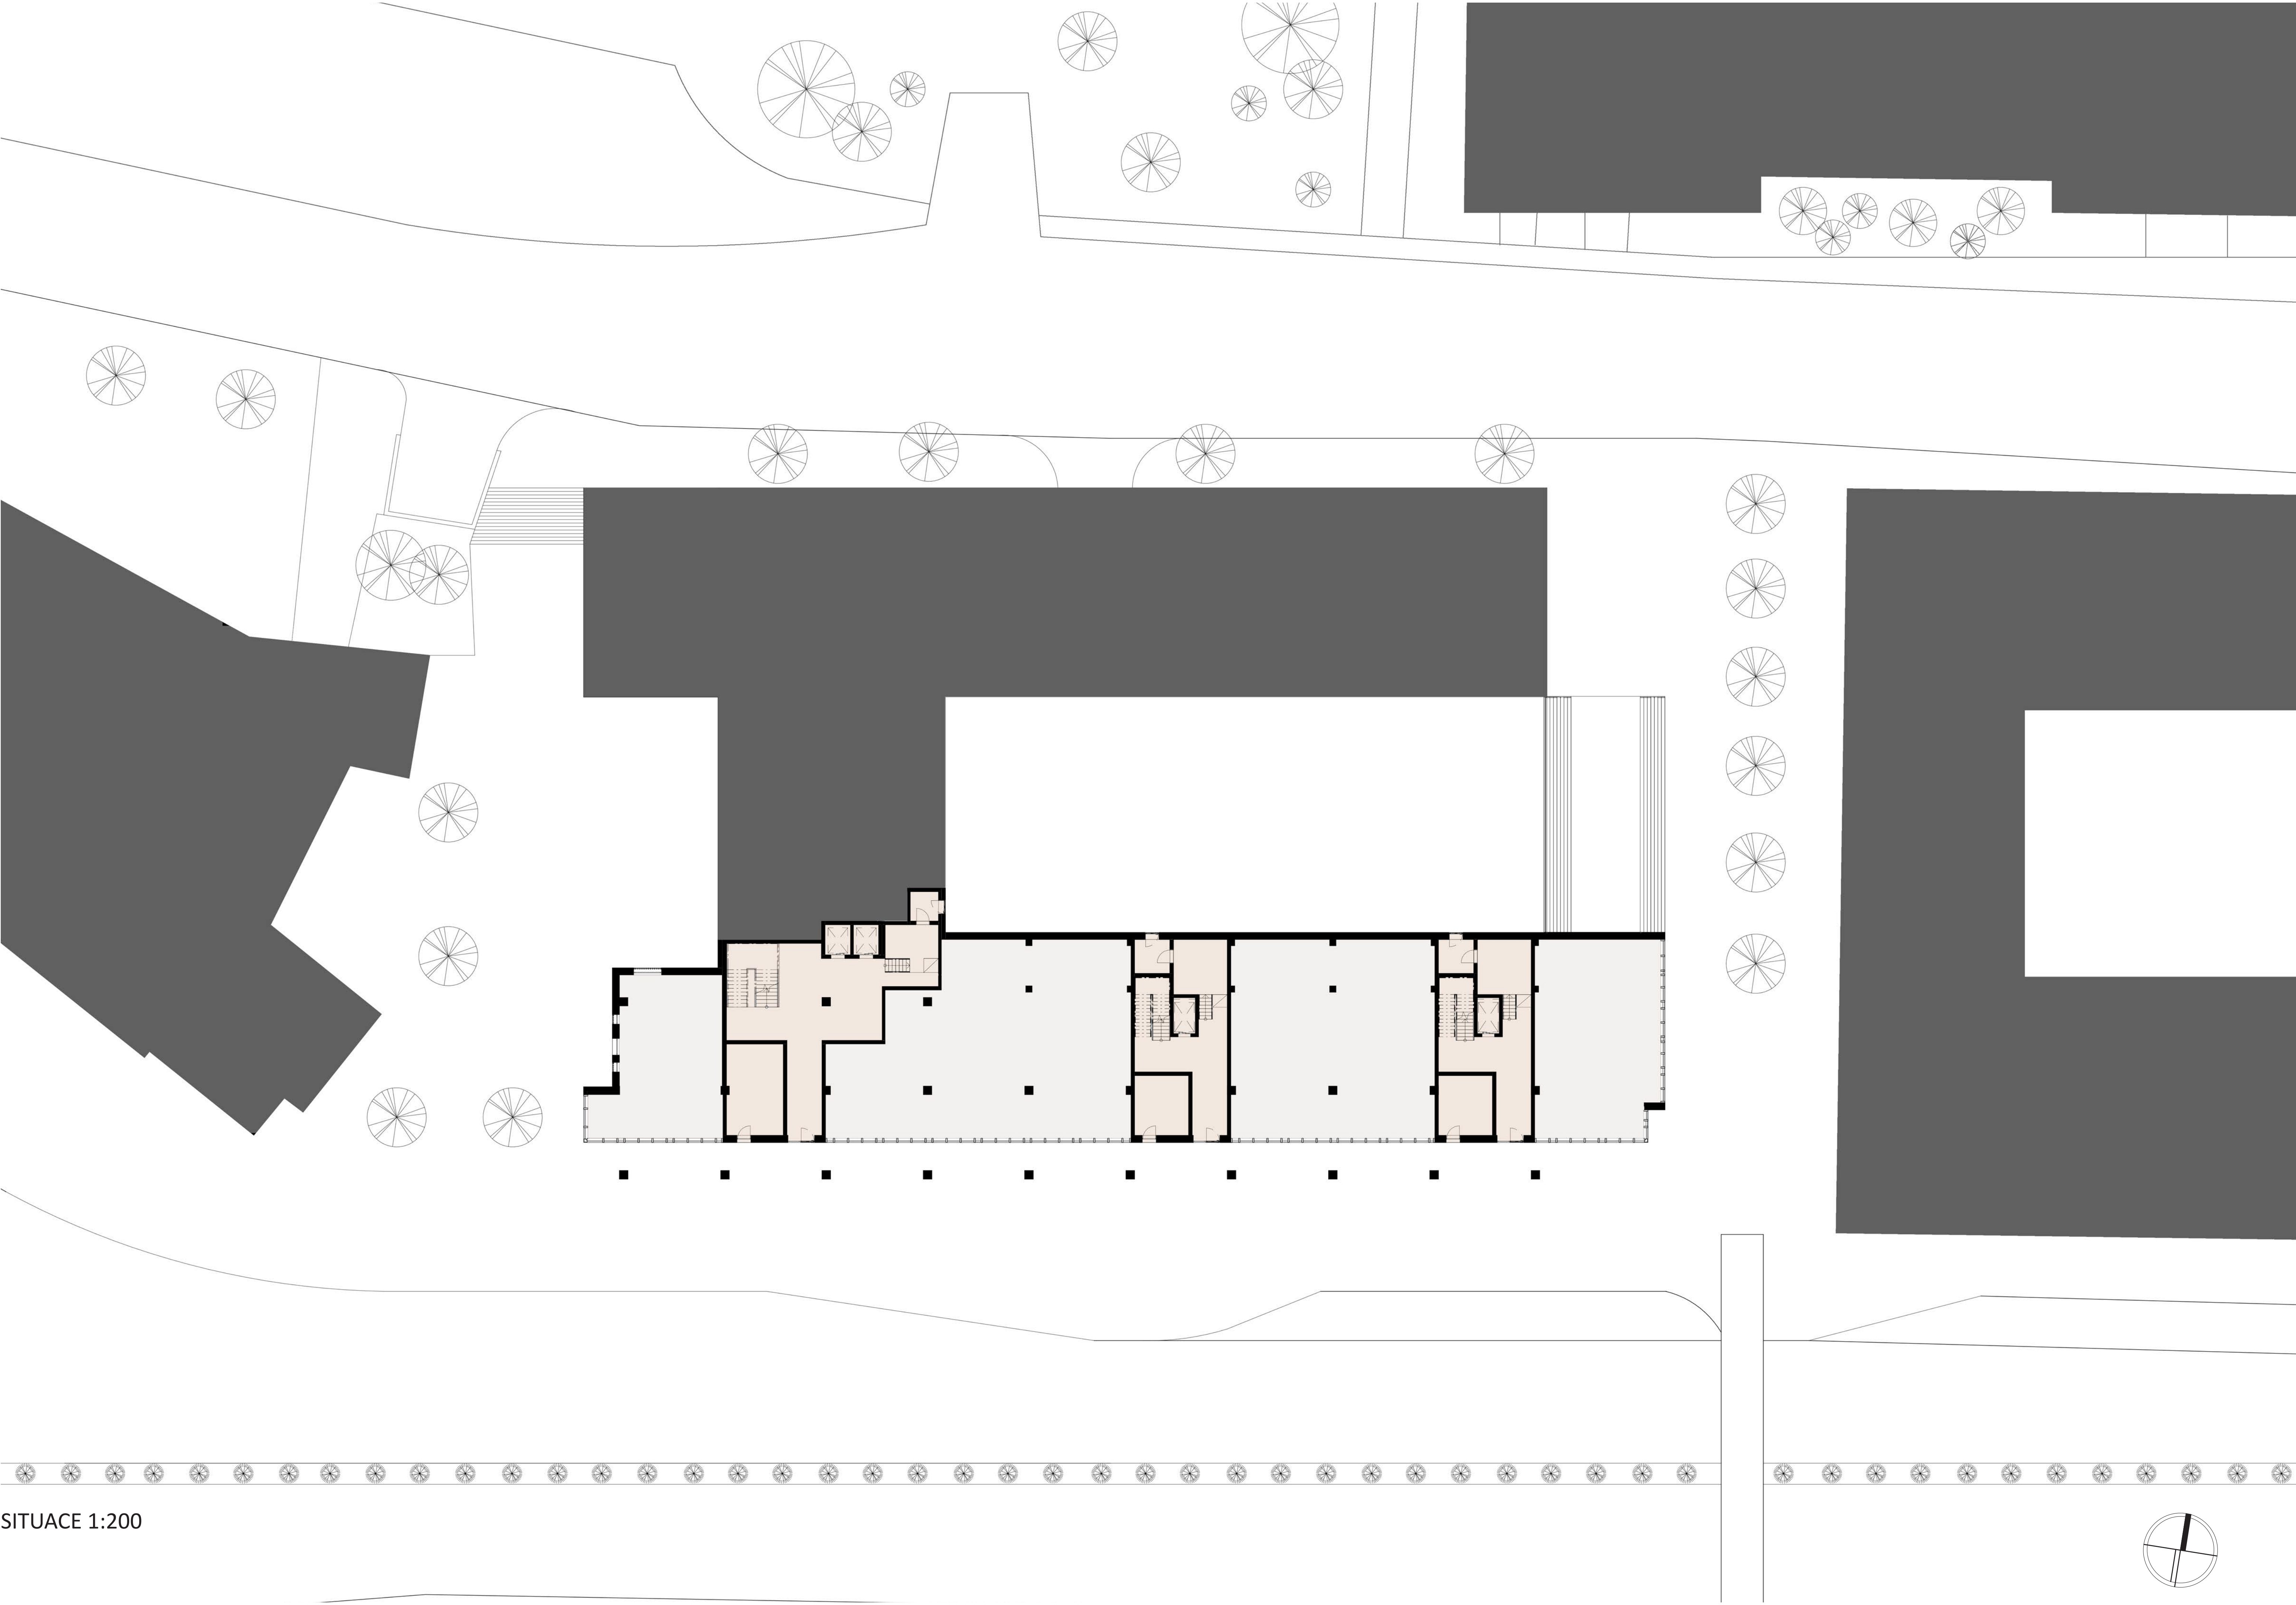

SITUACE 1:200

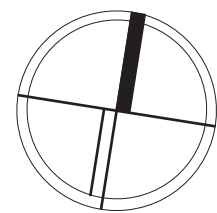

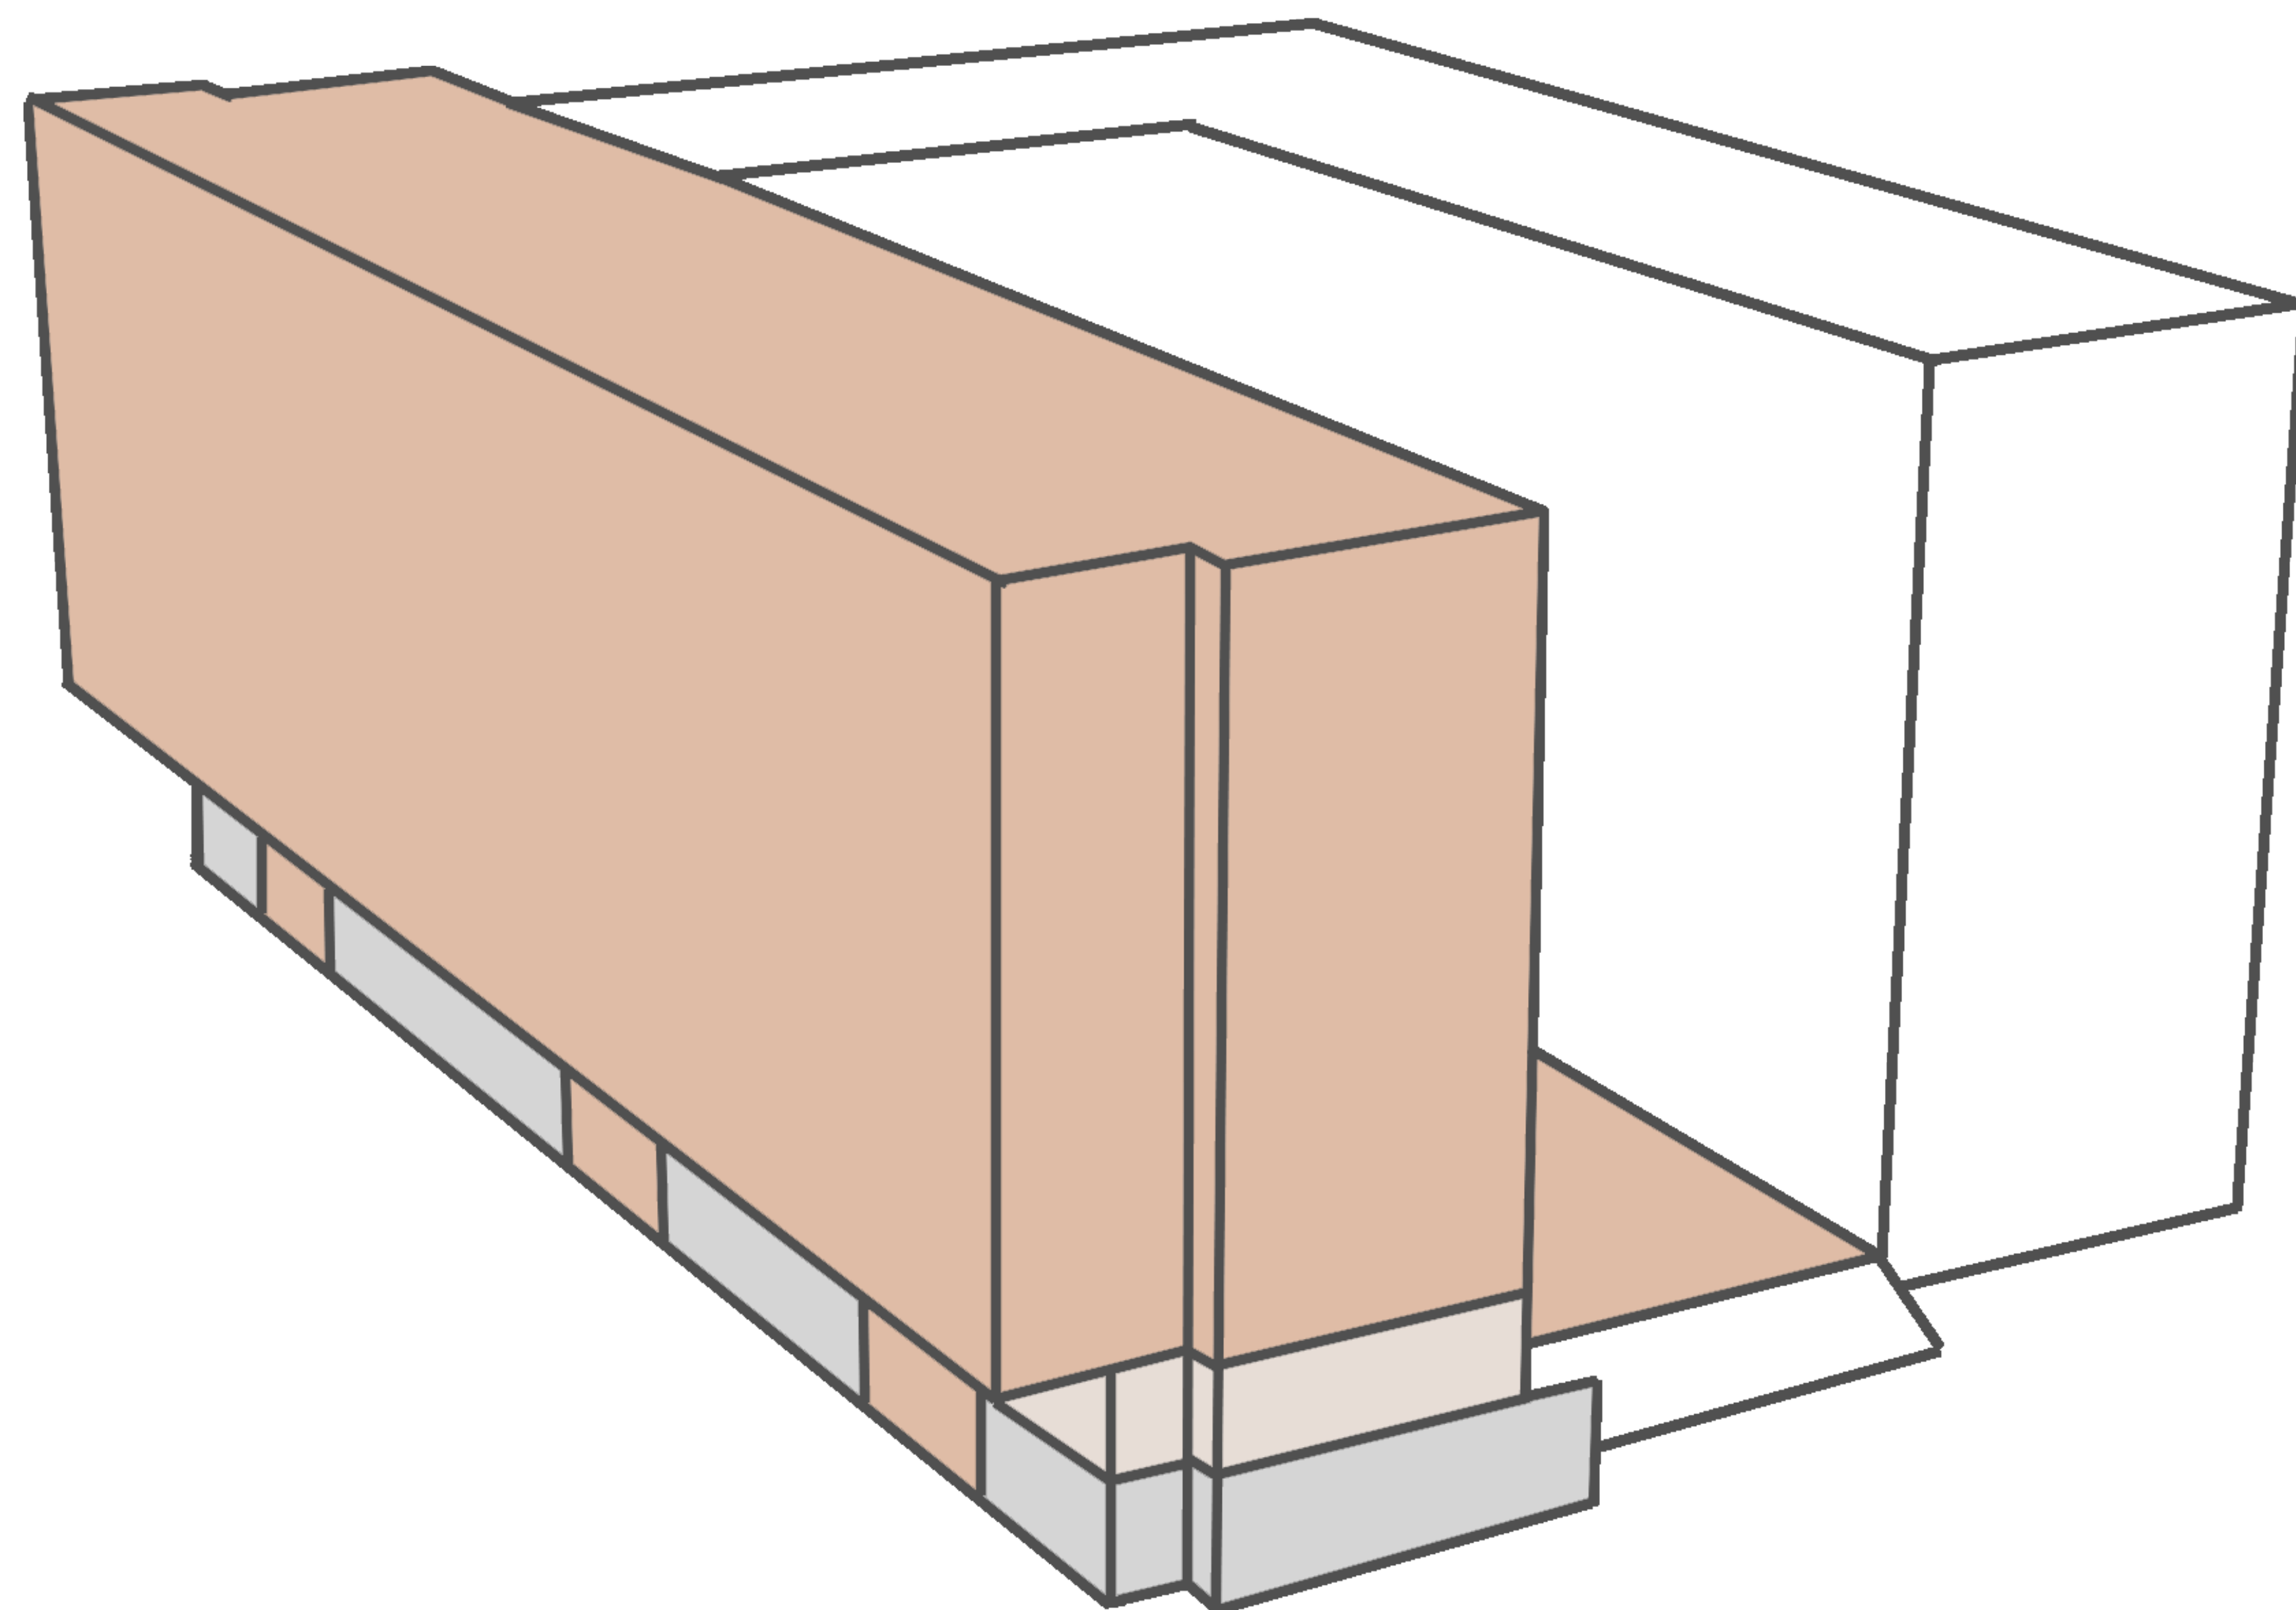


BYTY




COWORKING




OBCHODY

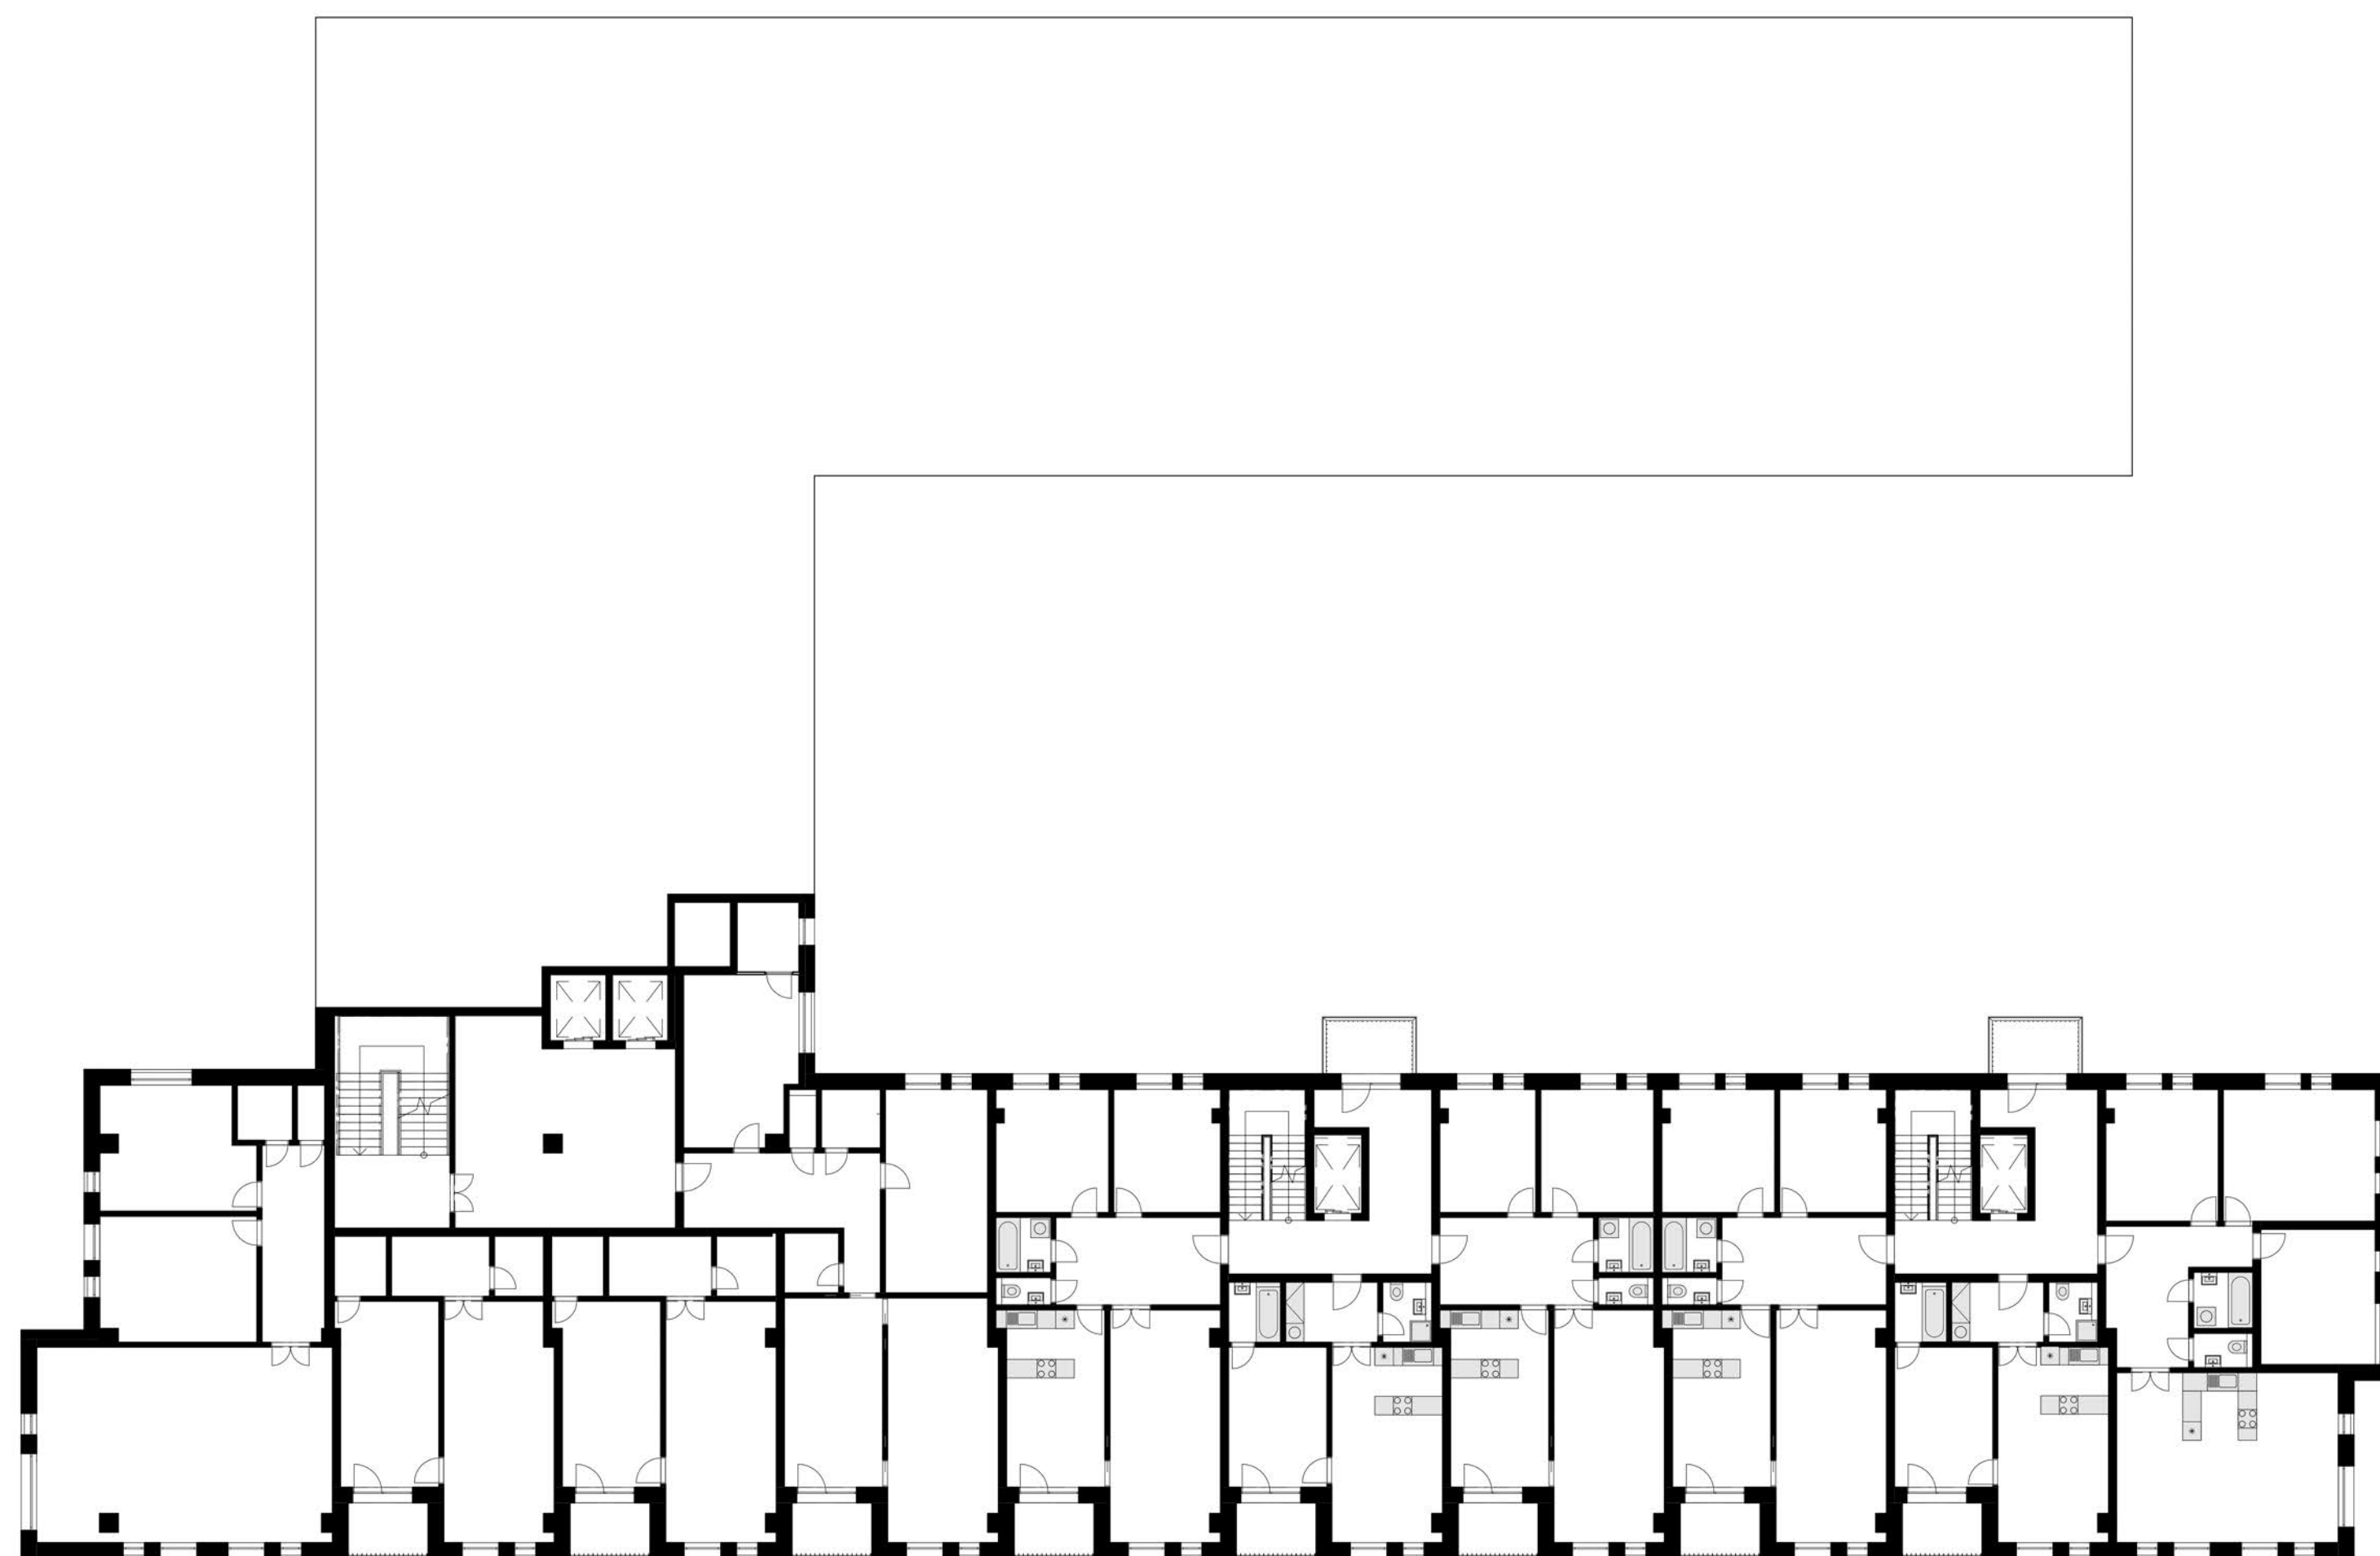


TYPICKÉ 3 PODLAŽÍ 1:200

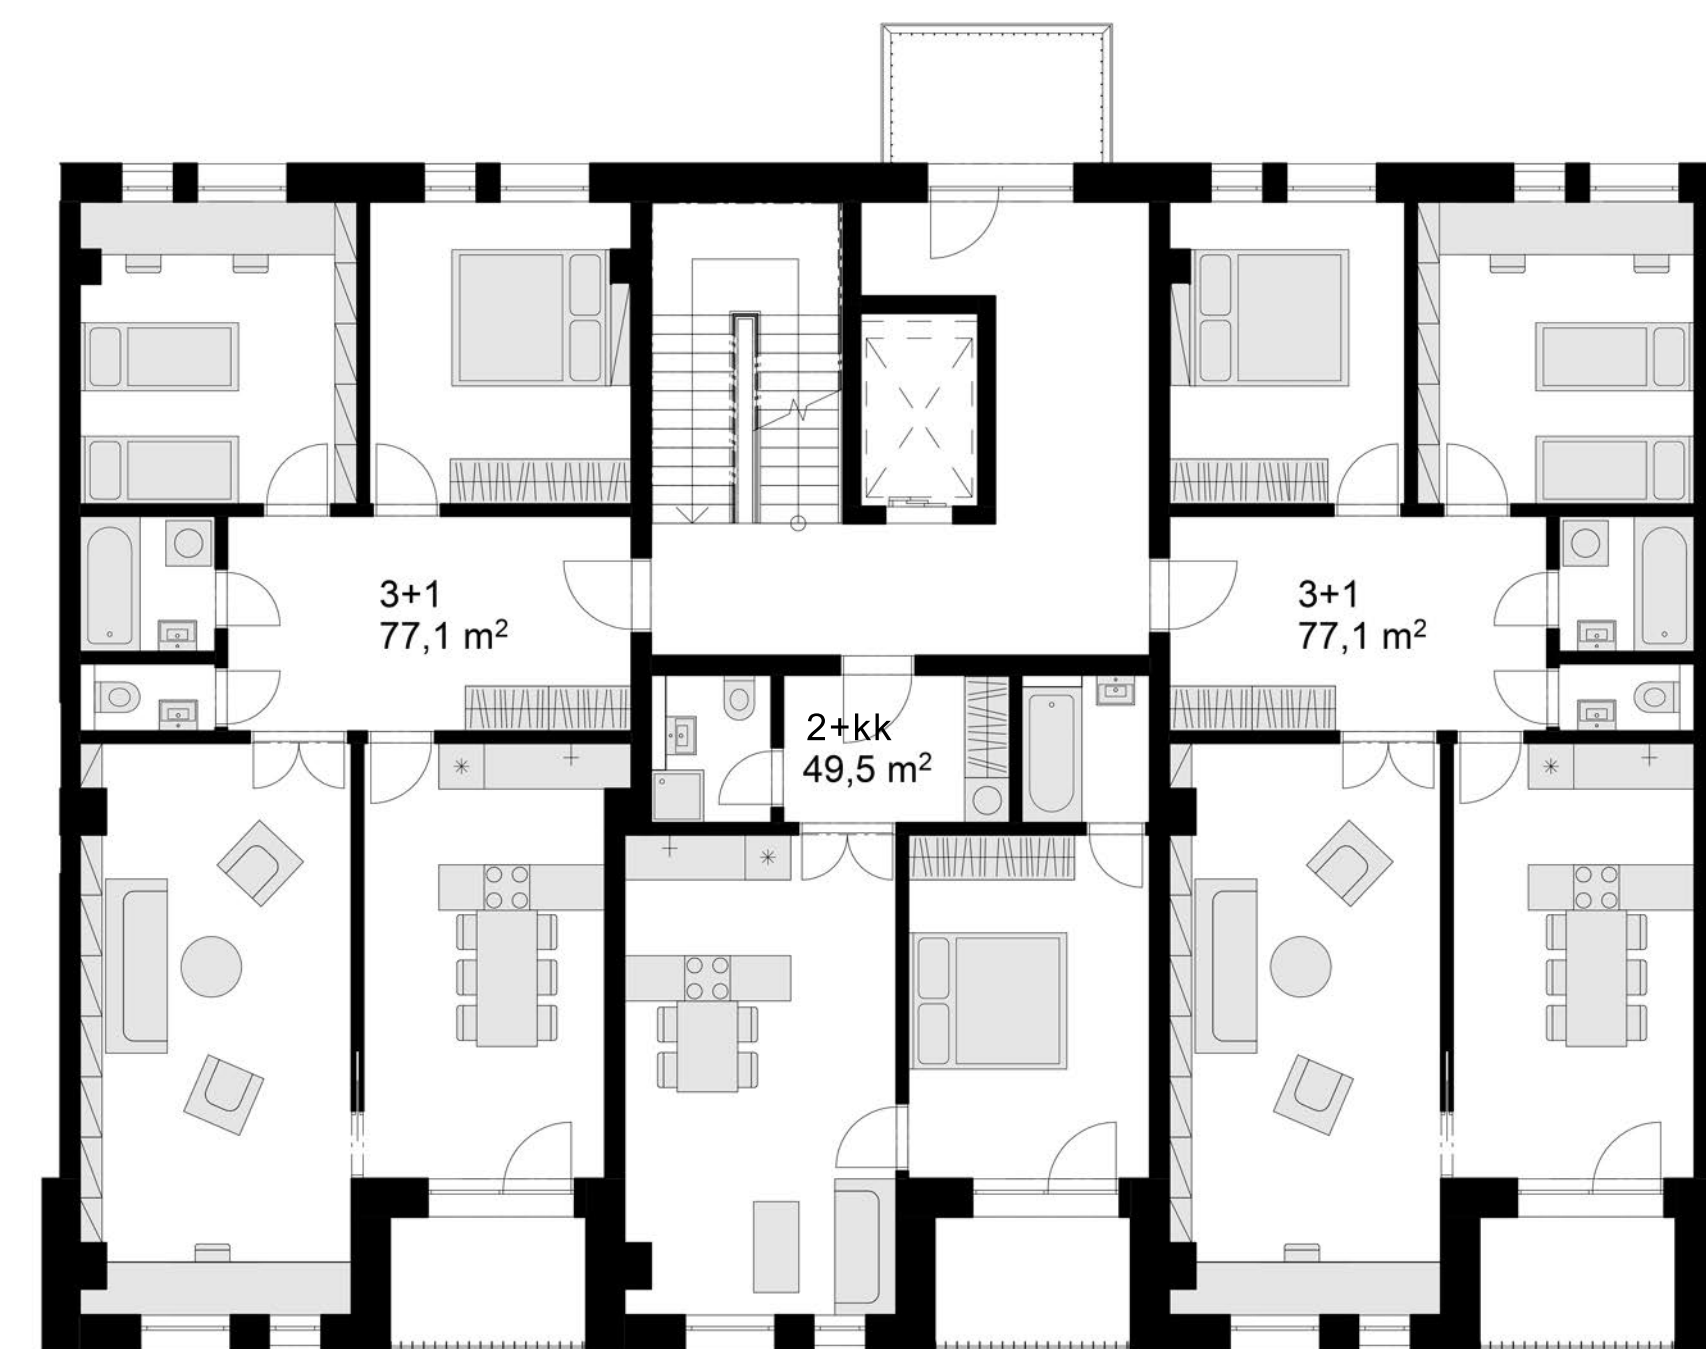


DISPOZICE TYPICKÉ 3 PODLAŽÍ 1:100

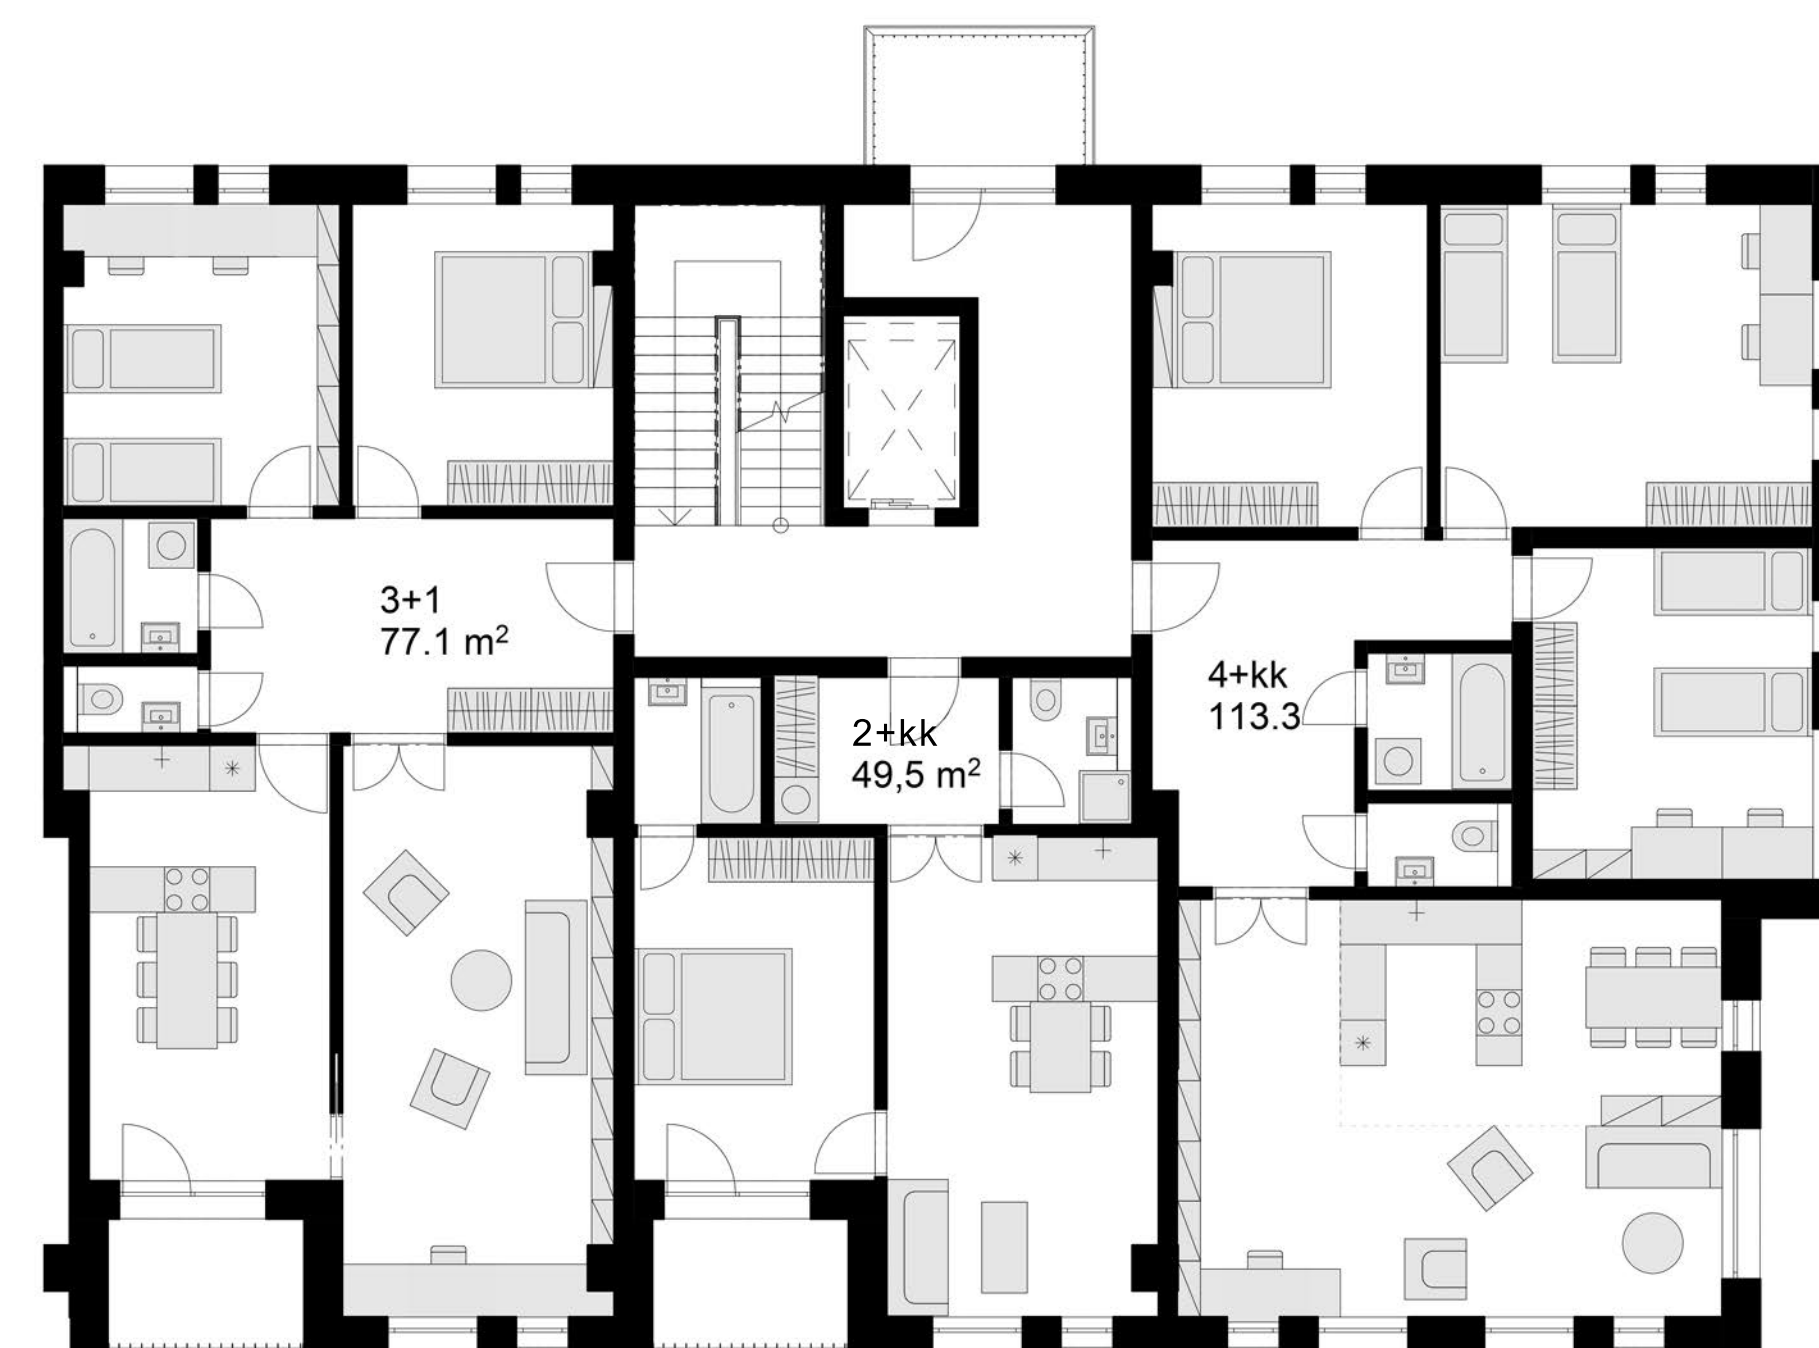

DISPOZICE TYPICKÉ 3 PODLAŽÍ
KRAJNÍ SEKCE 1:100

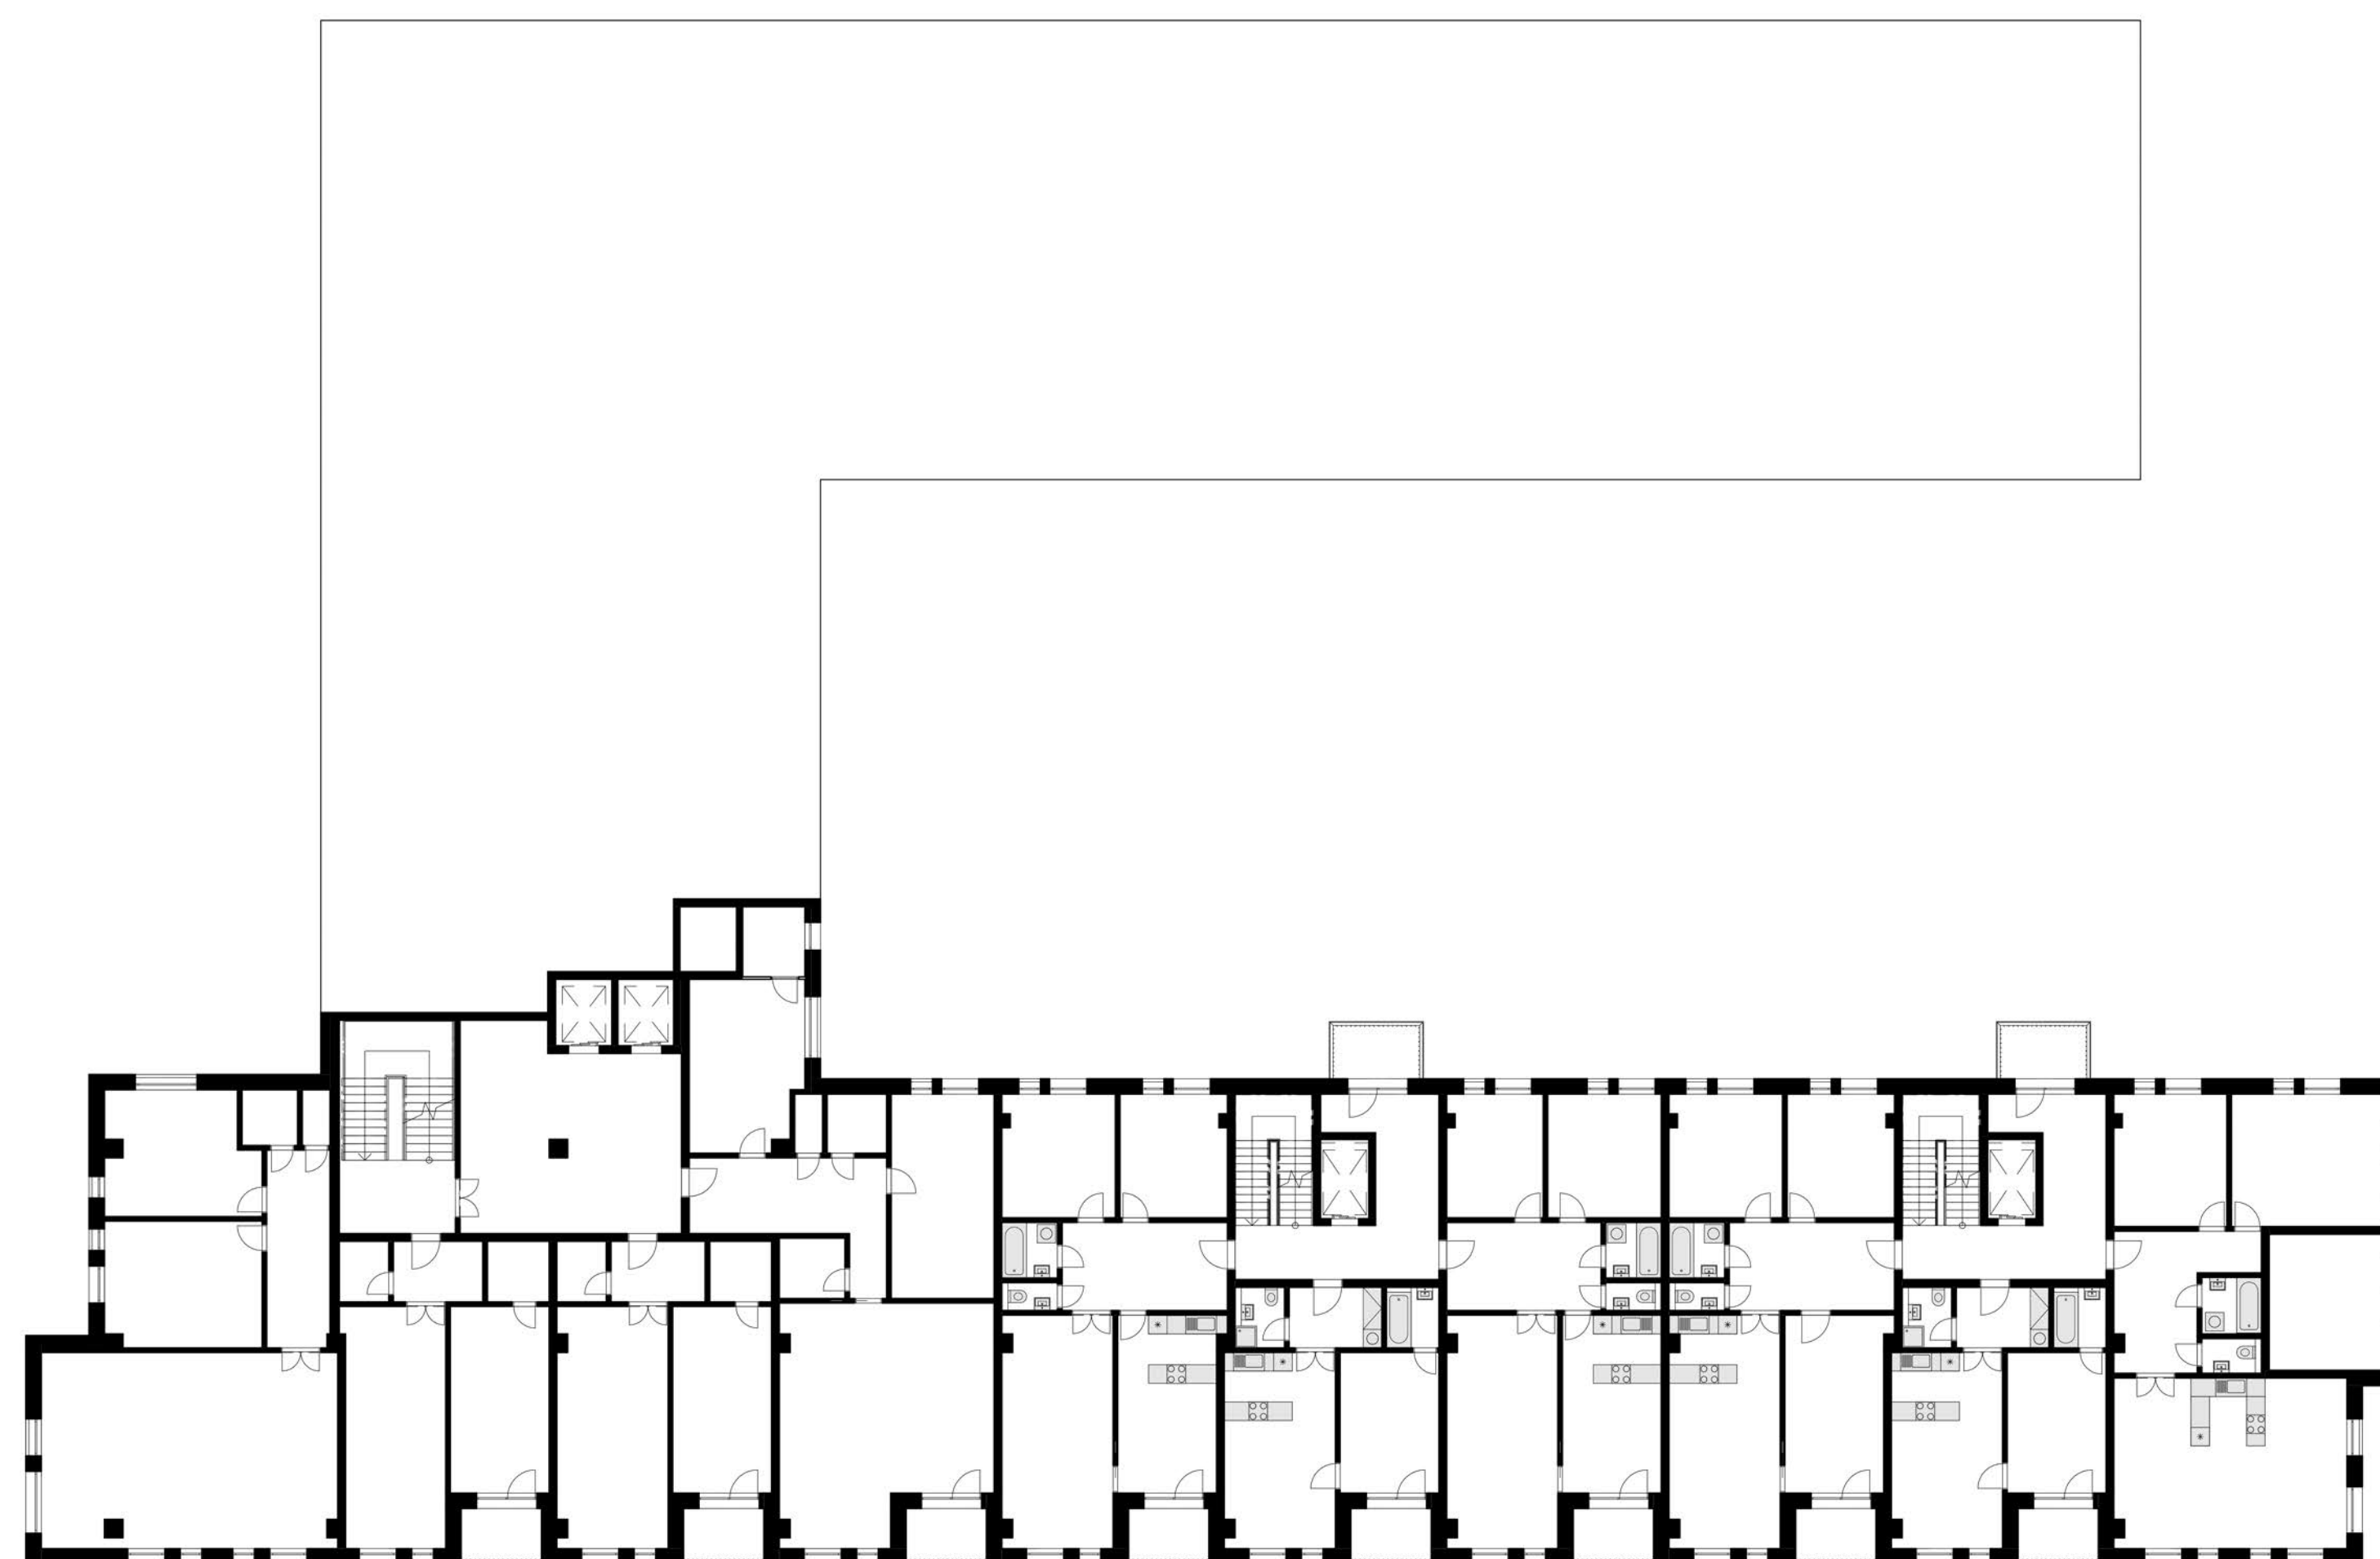

TYPICKÉ 4 PODLAŽÍ 1:200

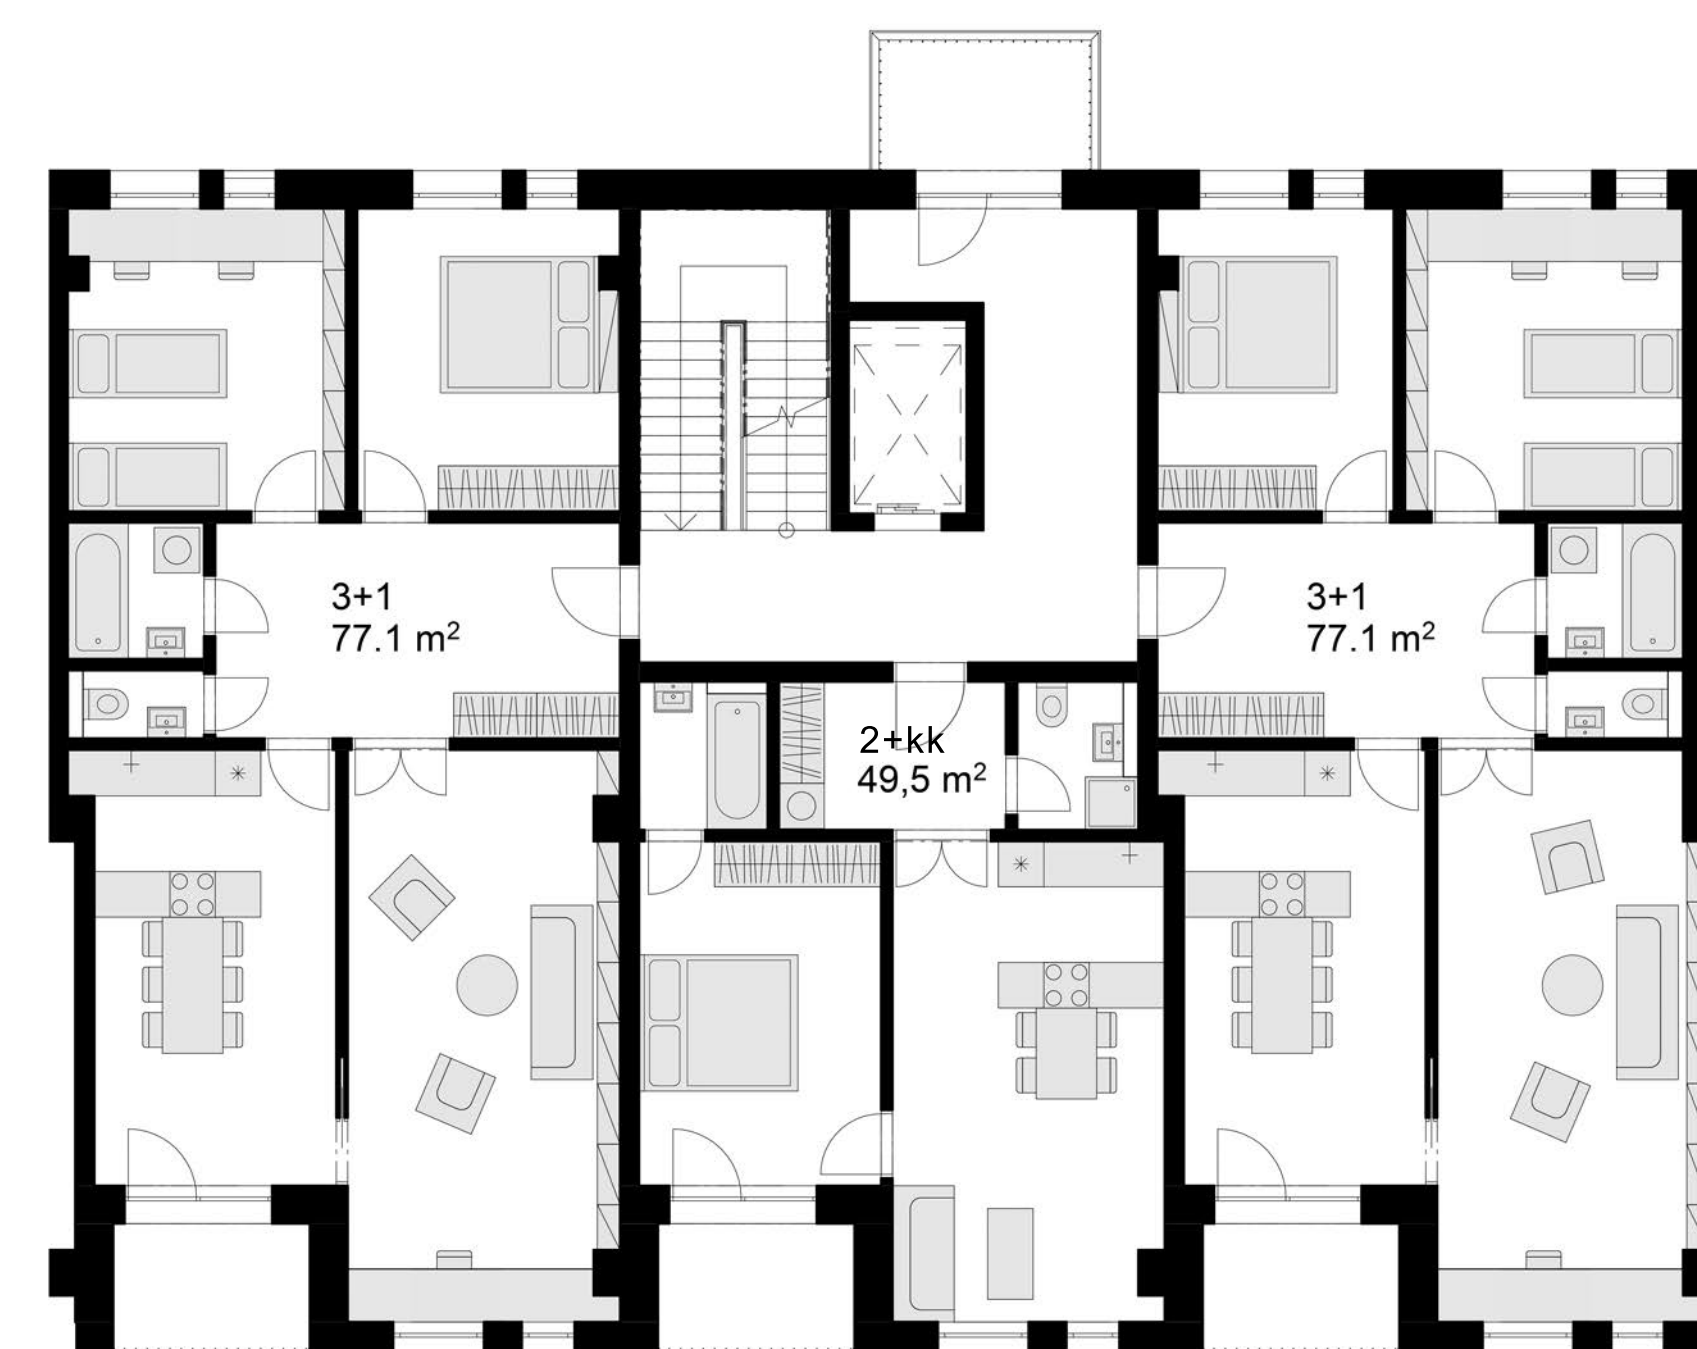

DISPOZICE TYPICKÉ 4 PODLAŽÍ 1:100



VÝCHONÍ FASÁDA 1:200



JIŽNÍ FASÁDA 1:200



SEVERNÍ FASÁDA 1:200

ŘEZ 1:200



ONE

building-c.com

va B

fitness & wellness

UniCredit Bank



POZOR!



KLIZKÝ POVRCH PŘI NÁLEŽÍ