



ATELIÉR LAMPA - ŽLUTÉ LÁZNĚ


ATBS 3. SEMESTR, ZS 2021/2022 - FAKULTA ARCHITECTURY ČVUT, ÚSTAV NÁVRHOVÁNÍ I - VEDOUcí ÚSTAVU - PROF. ING. ARCH. J. STEPEL
VEDOUcí ATELIERU - DOC. ING. ARCH. R. LAMPA, ODBORNÝ ASISTENT - ING. ARCH. M. BARLA, ODBORNÝ ASISTENT - ING. ARCH. J. MACKOVIČ

BYTOVÝ DŮM PRO LIDI S FYZ. POSTIŽENÍM


ZADÁNÍ C) ŽLUTÉ LÁZNĚ - BYTOVÝ DŮM

VIKTORIE ZLOCHOVÁ

Díky letošnímu semestrálnímu zadání jsem poprvé navštívila Žluté Lázně v Podolí. Působily na mě jako prostor s velkým, bohužel zároveň nevyužitým potenciálem. Snažila jsem se tedy v mé práci s tímto problémem pracovat. Hlavním zadáním pro mě byla bytová stavba, rozhodla jsem se však pojmout to z jiného úhlu. Navrhla jsem zde bytovou stavbu pro lidi s fyzickým postižením. Součástí bytovky je ubytování a výcvikové centrum pro doprovodné psy. Díky lokalitě se nacházíme uprostřed Prahy, vše je dostupné a pro psy skvělé prostředí pro výcvik jak v přírodě, tak ve městě. Mým hlavním cílem bylo edukovat obyvatele o pomoci lidem s postižením, s výcvikem doprovodných psů a následná práce s nimi, zkrátka aby se na lidi s fyzickým postižením nekoukalo shora, naopak abychom sem se jím naučili pomáhat. Původní zástavbu jsem z pozemku zcela odstranila a navrhla zde celkem 3 budovy. Hlavní - bytová stavba - zde se nachází 2 kavárny, relaxační a rehabilitační centrum a také centrum informační - to vše může být navštěvováno jak veřejností, tak obyvateli. V horních patrech se dále nachází pouze bytové jednotky. Dvě další budovy na pozemku jsou převlékárny, toalety, bistro a stánek na prodej výrobků od právě zdravotně postižených. Žluté lázně mi přijdou jako výjimečné místo, pro si myslím, že by se zde měl nacházet něčím speciální projekt.

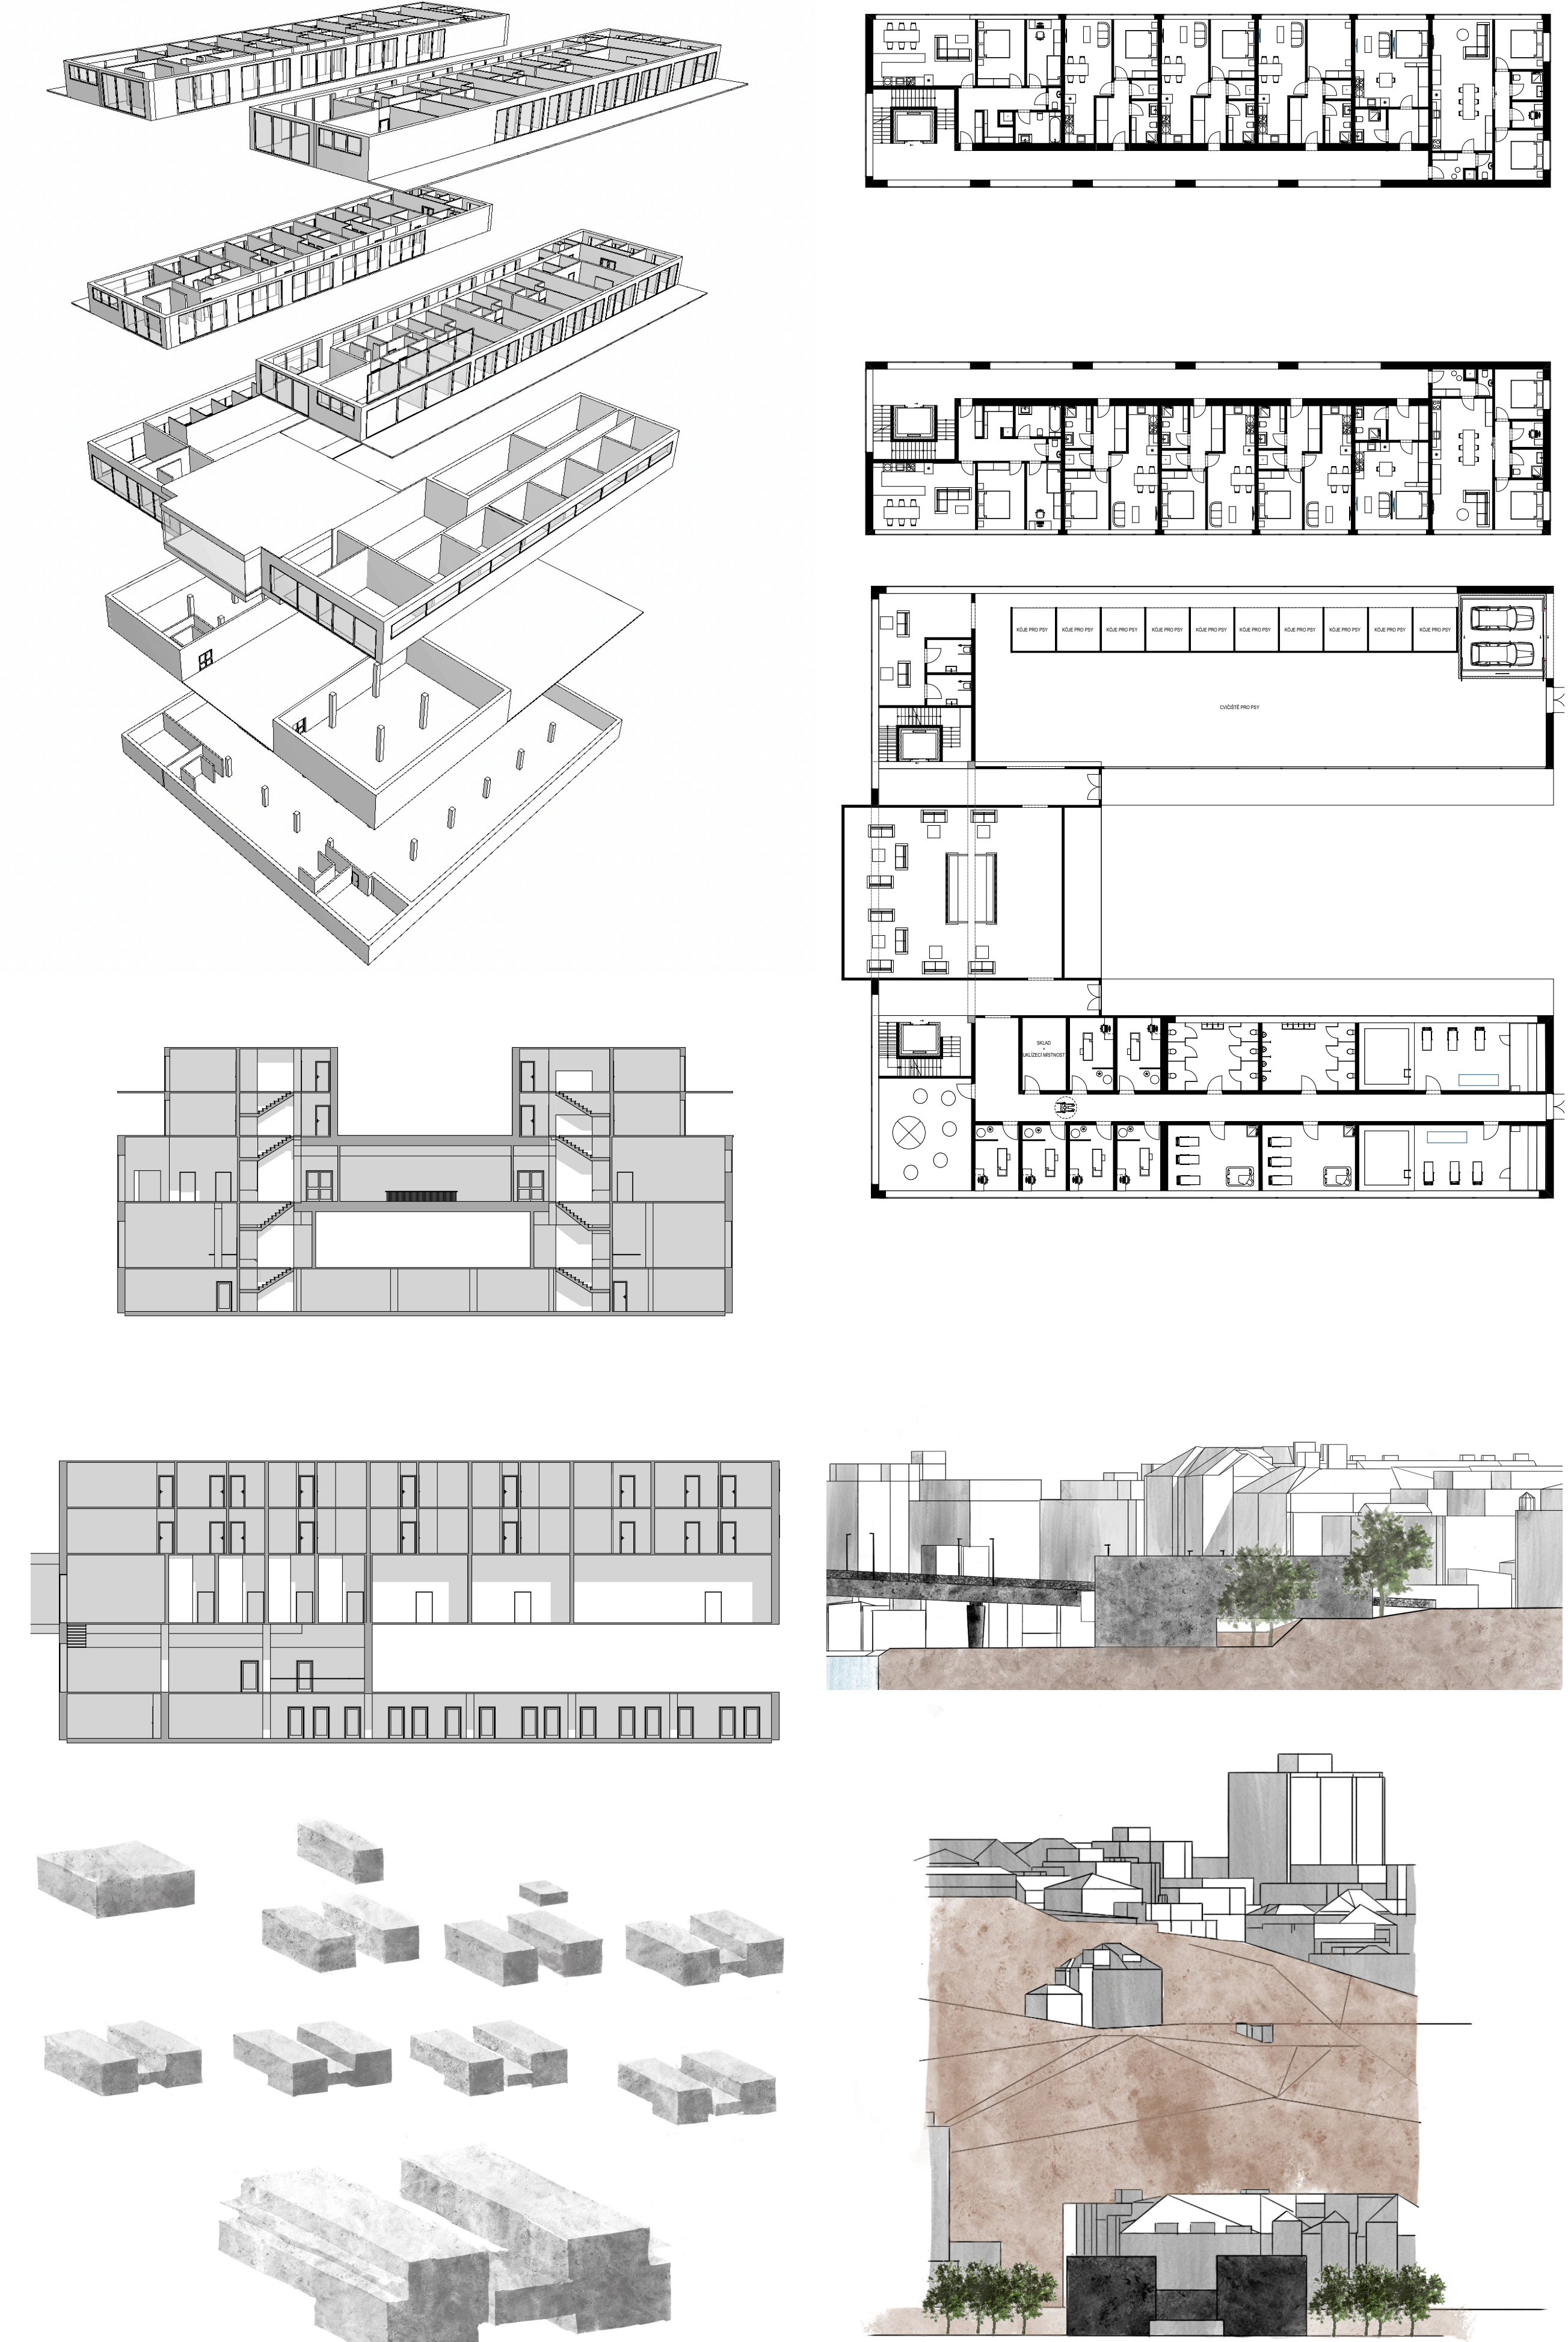

SITUACE

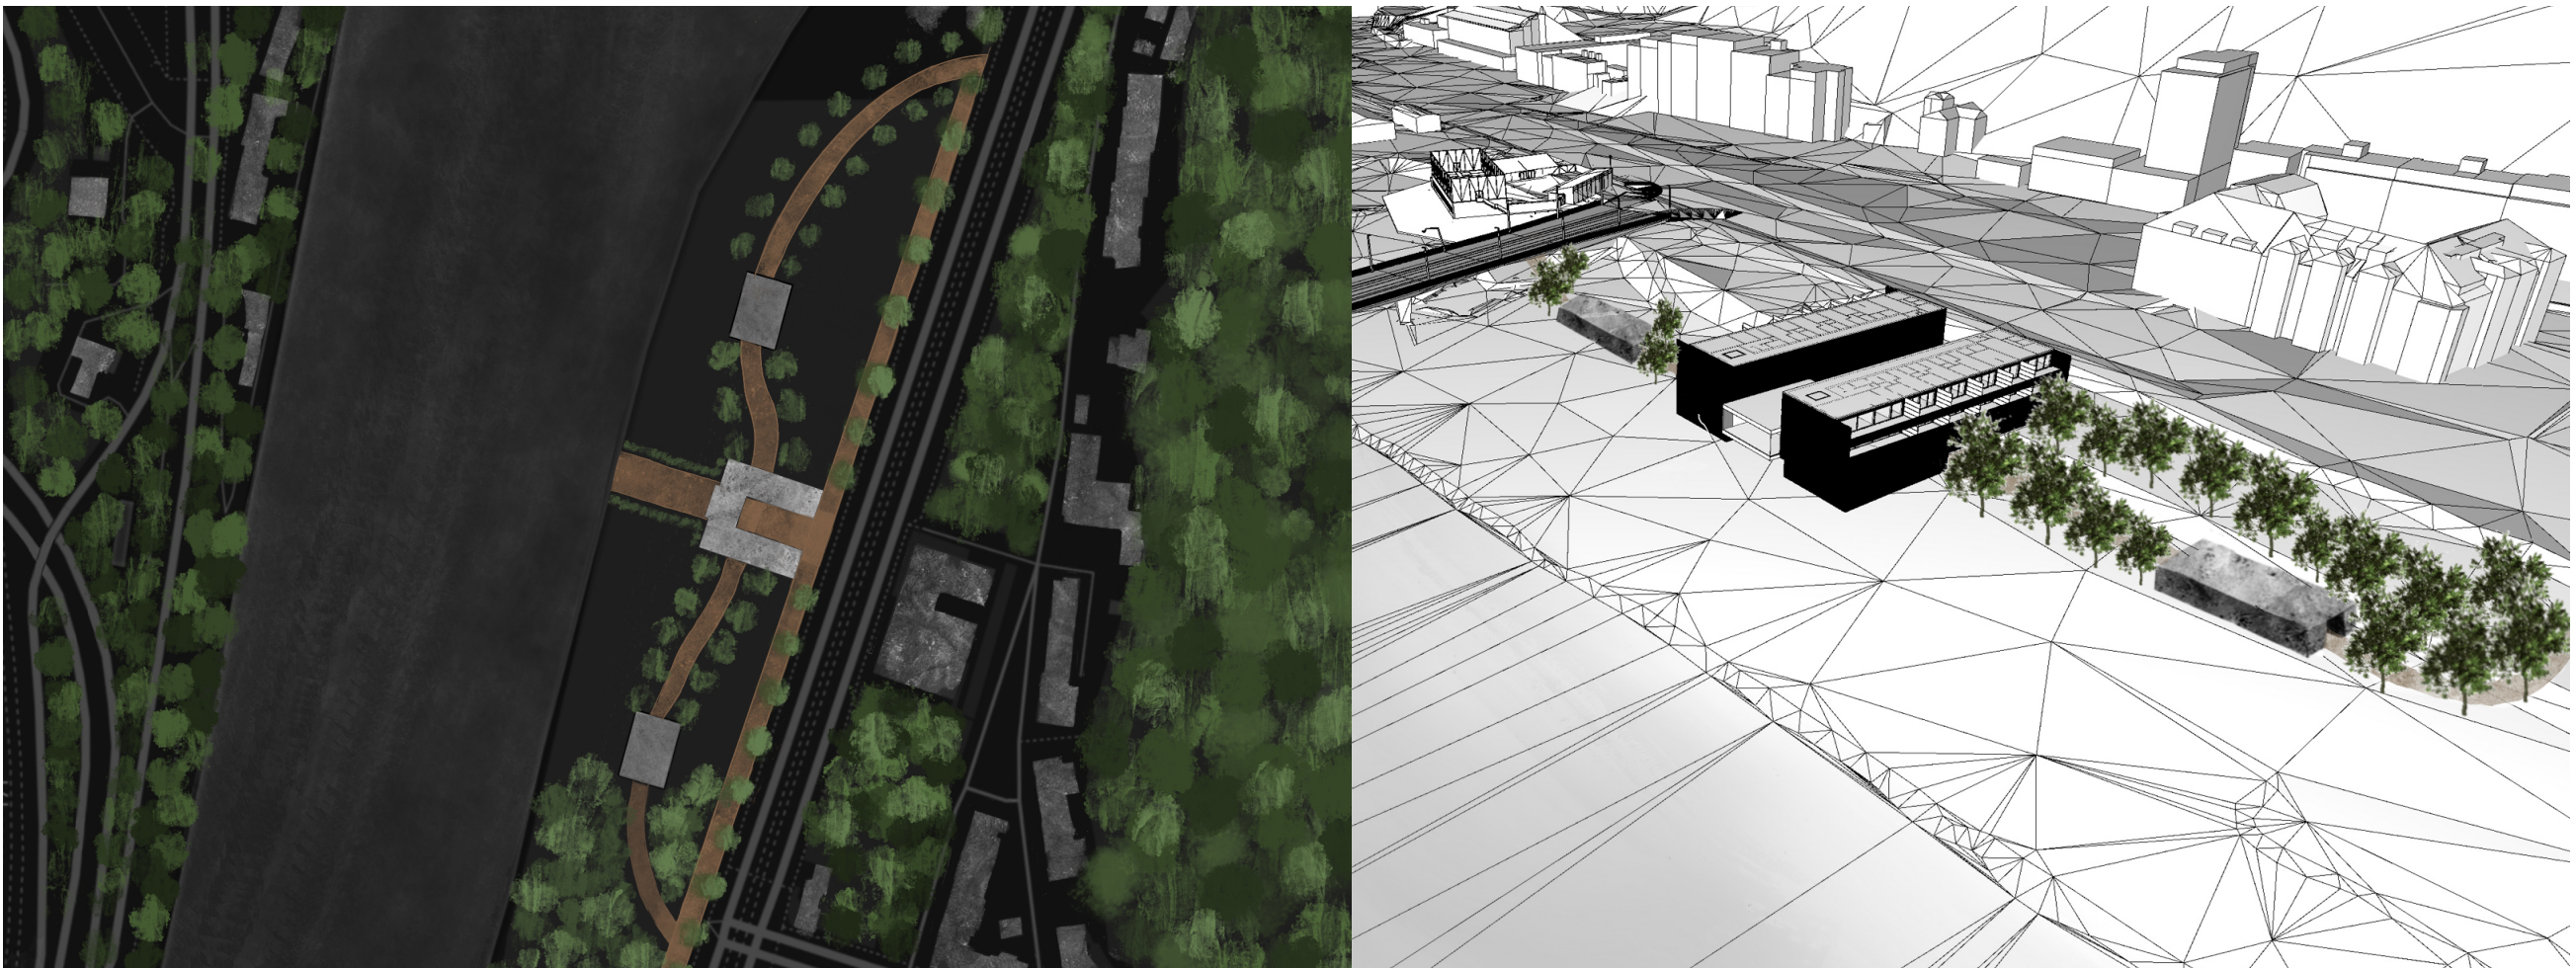

VIZUALIZACE DETAILY FASÁDY

