Řevnice

Komunitní dům

Řevnice - Komunitní dům

ATOS
Lenka Ausficírová
Ateliér Cikán
LS 2021/2022
FA ČVUT

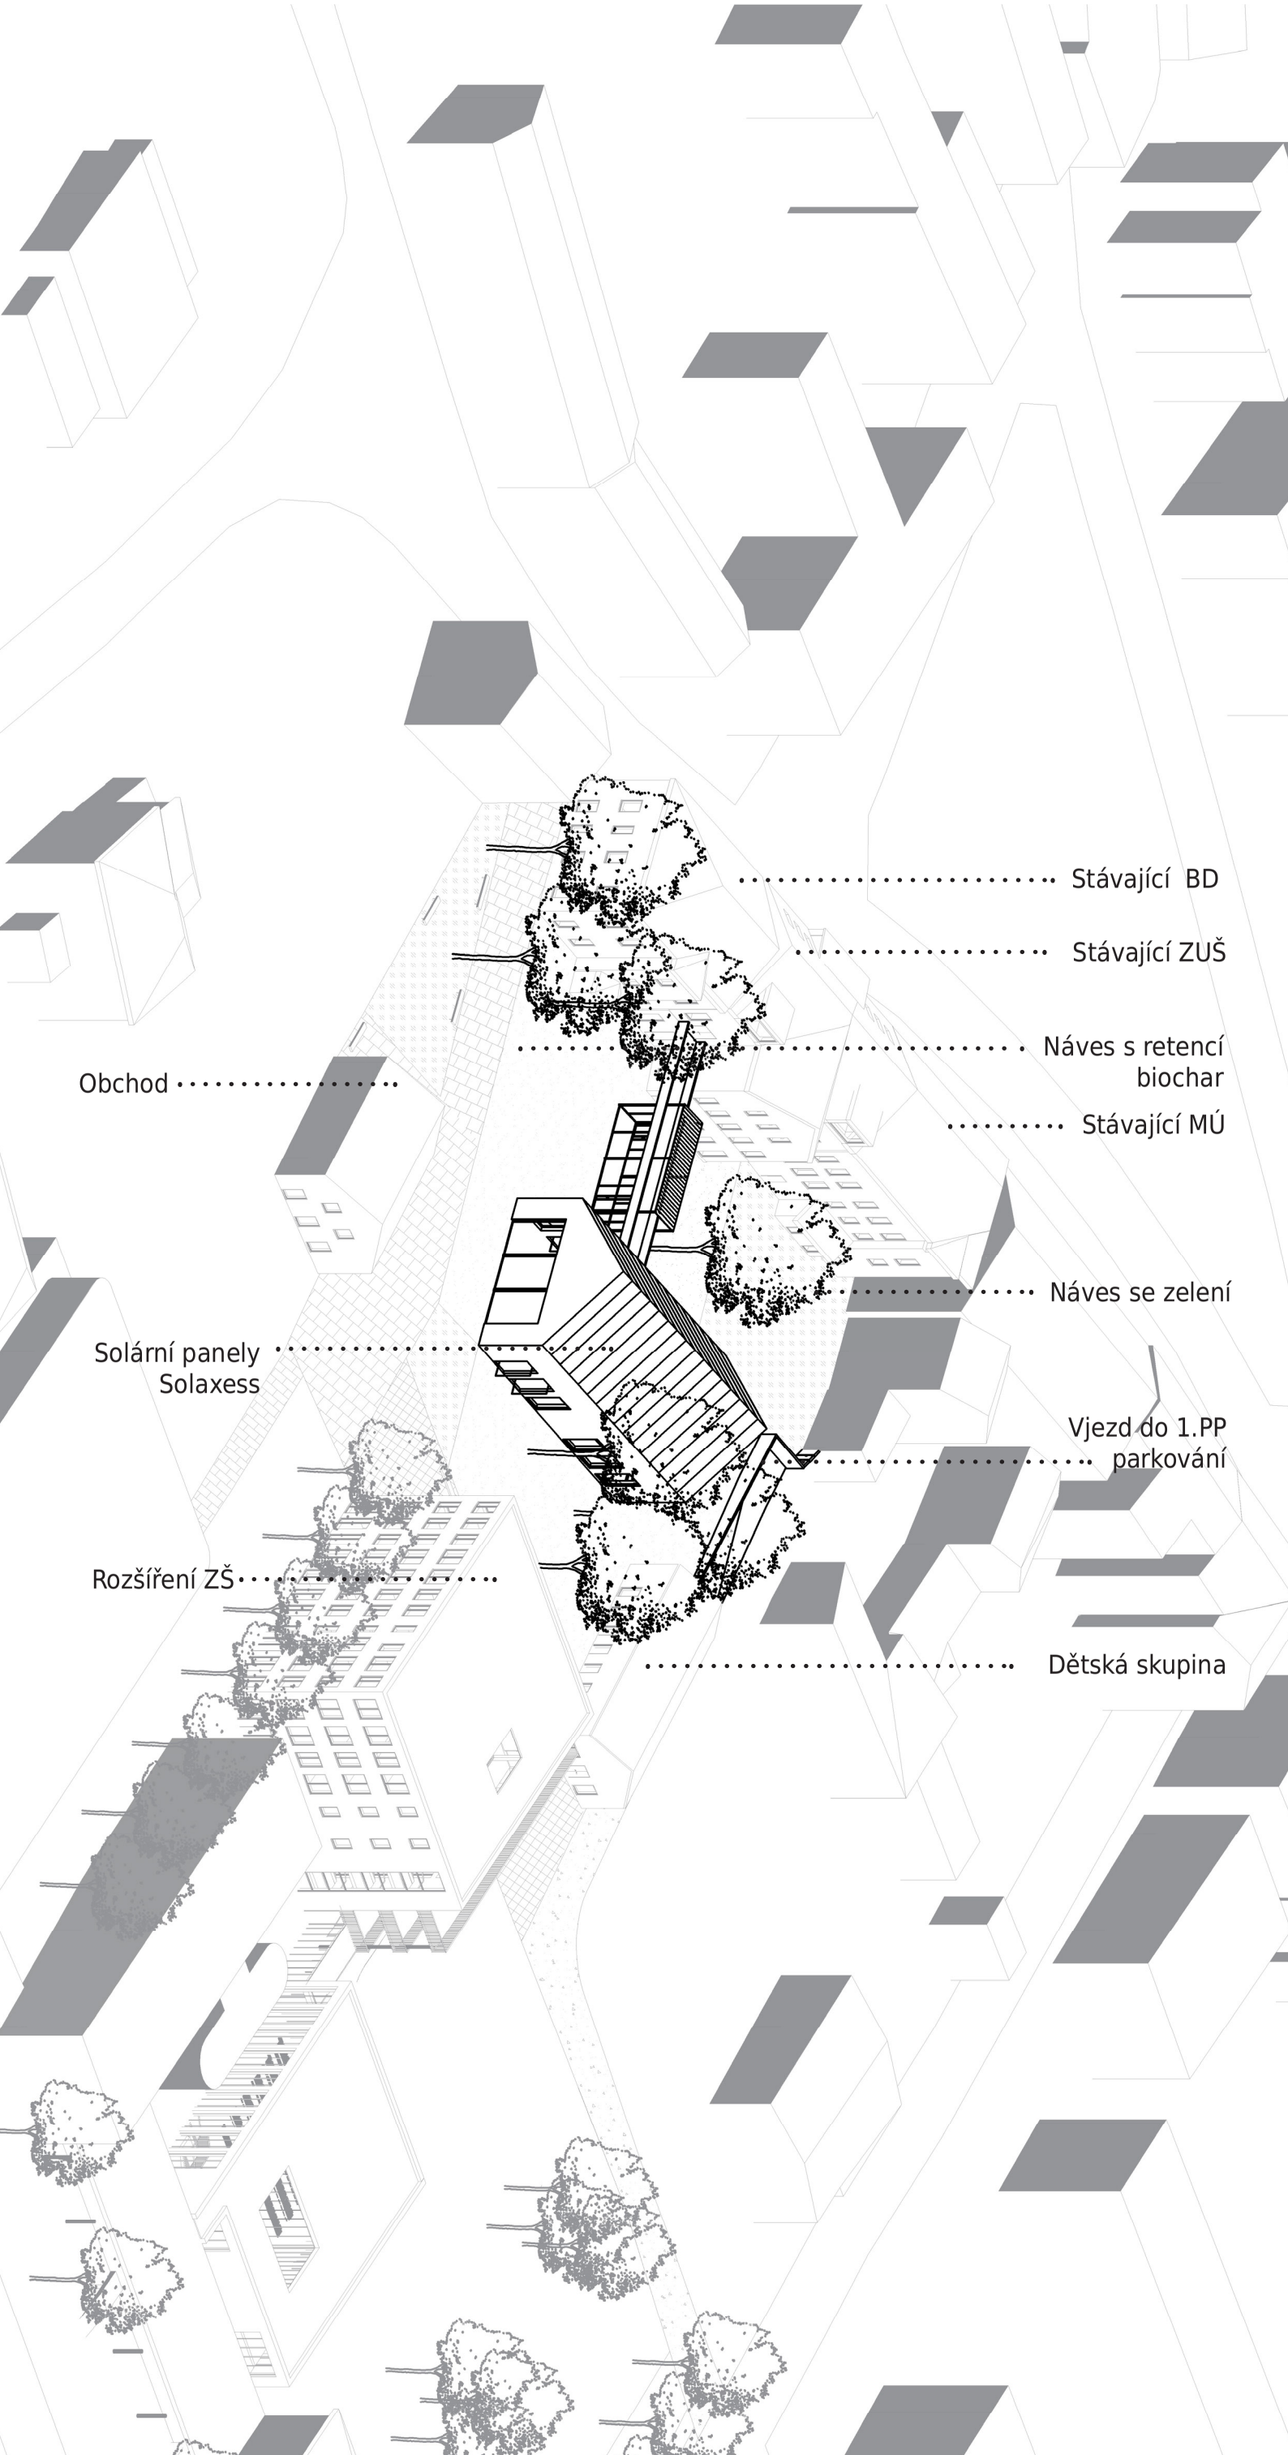
Stávající BD
Stávající ZUŠ
Náves s retencí biochar
Obchod
Stávající MÚ
Náves se zelení
Solární panely Solaxess
Vjezd do 1.PP parkování
Rozšíření ZŠ
Dětská skupina

UMÍSTĚNÍ V KONTEXTU ŘEVNIC

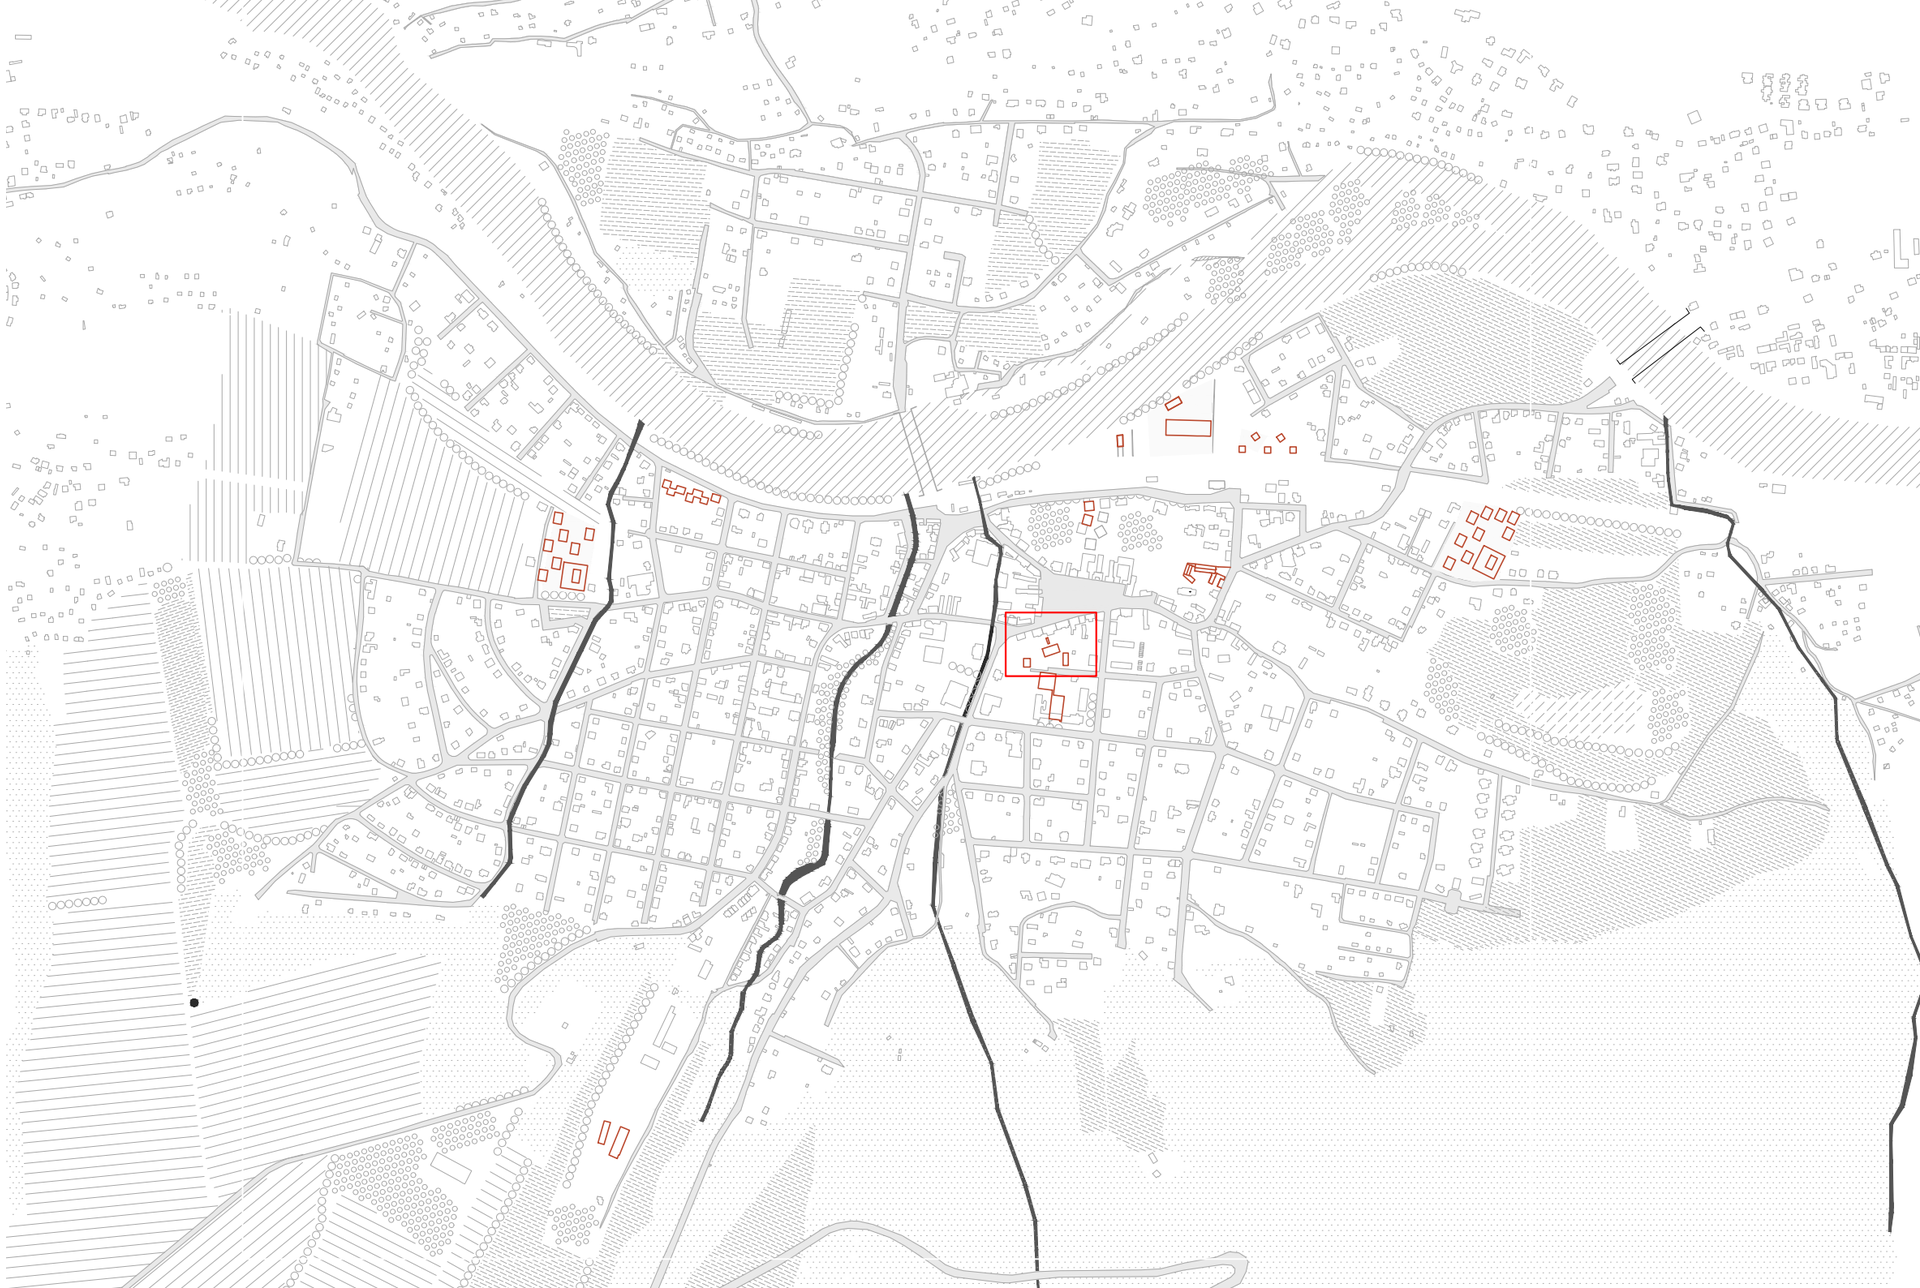

SITUACE

Dlažba

Mlat

Tráva

Asfalt

Dlažba prorostlá trávou

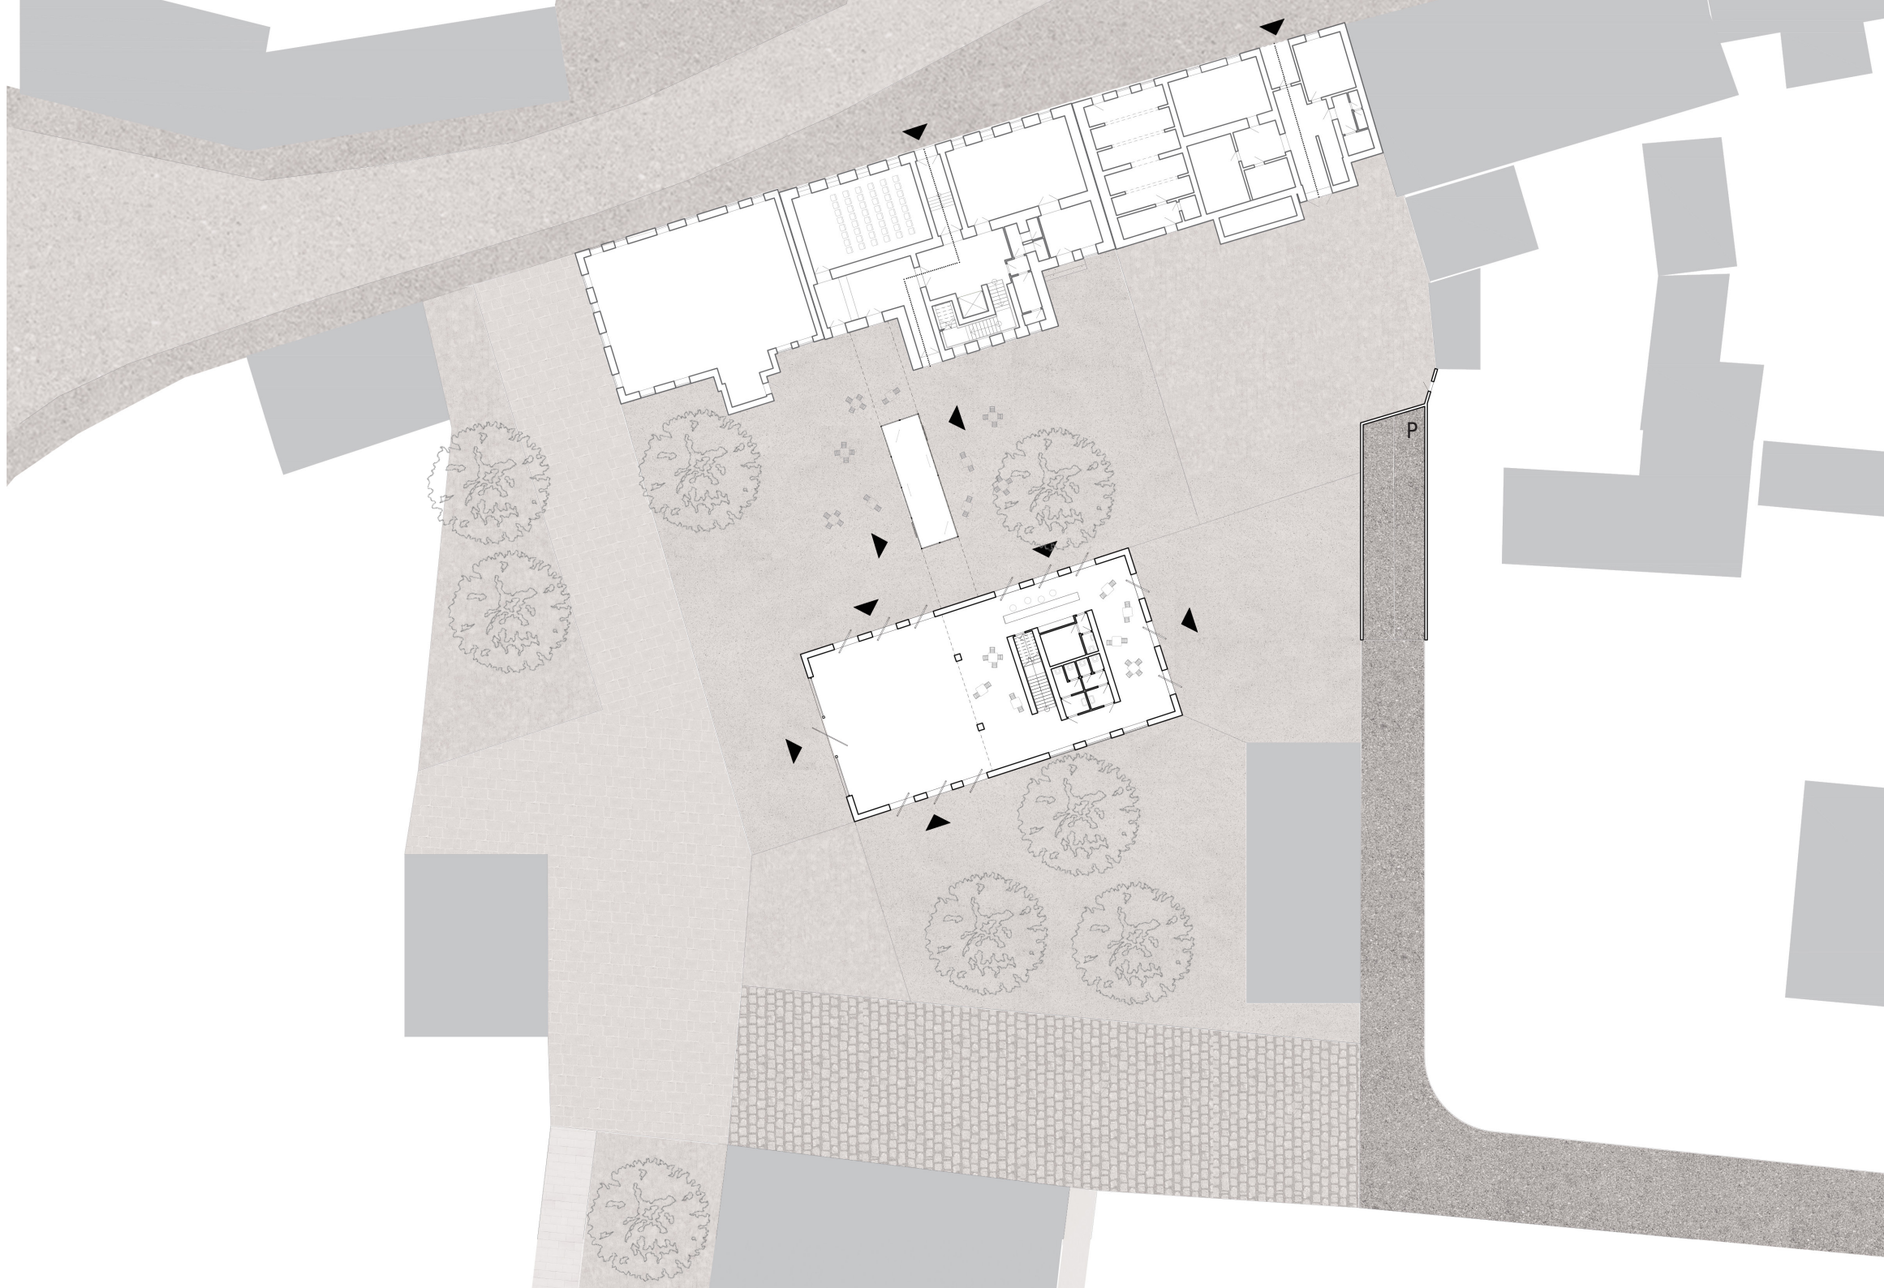

0 5

PŮDORYS 1.PP

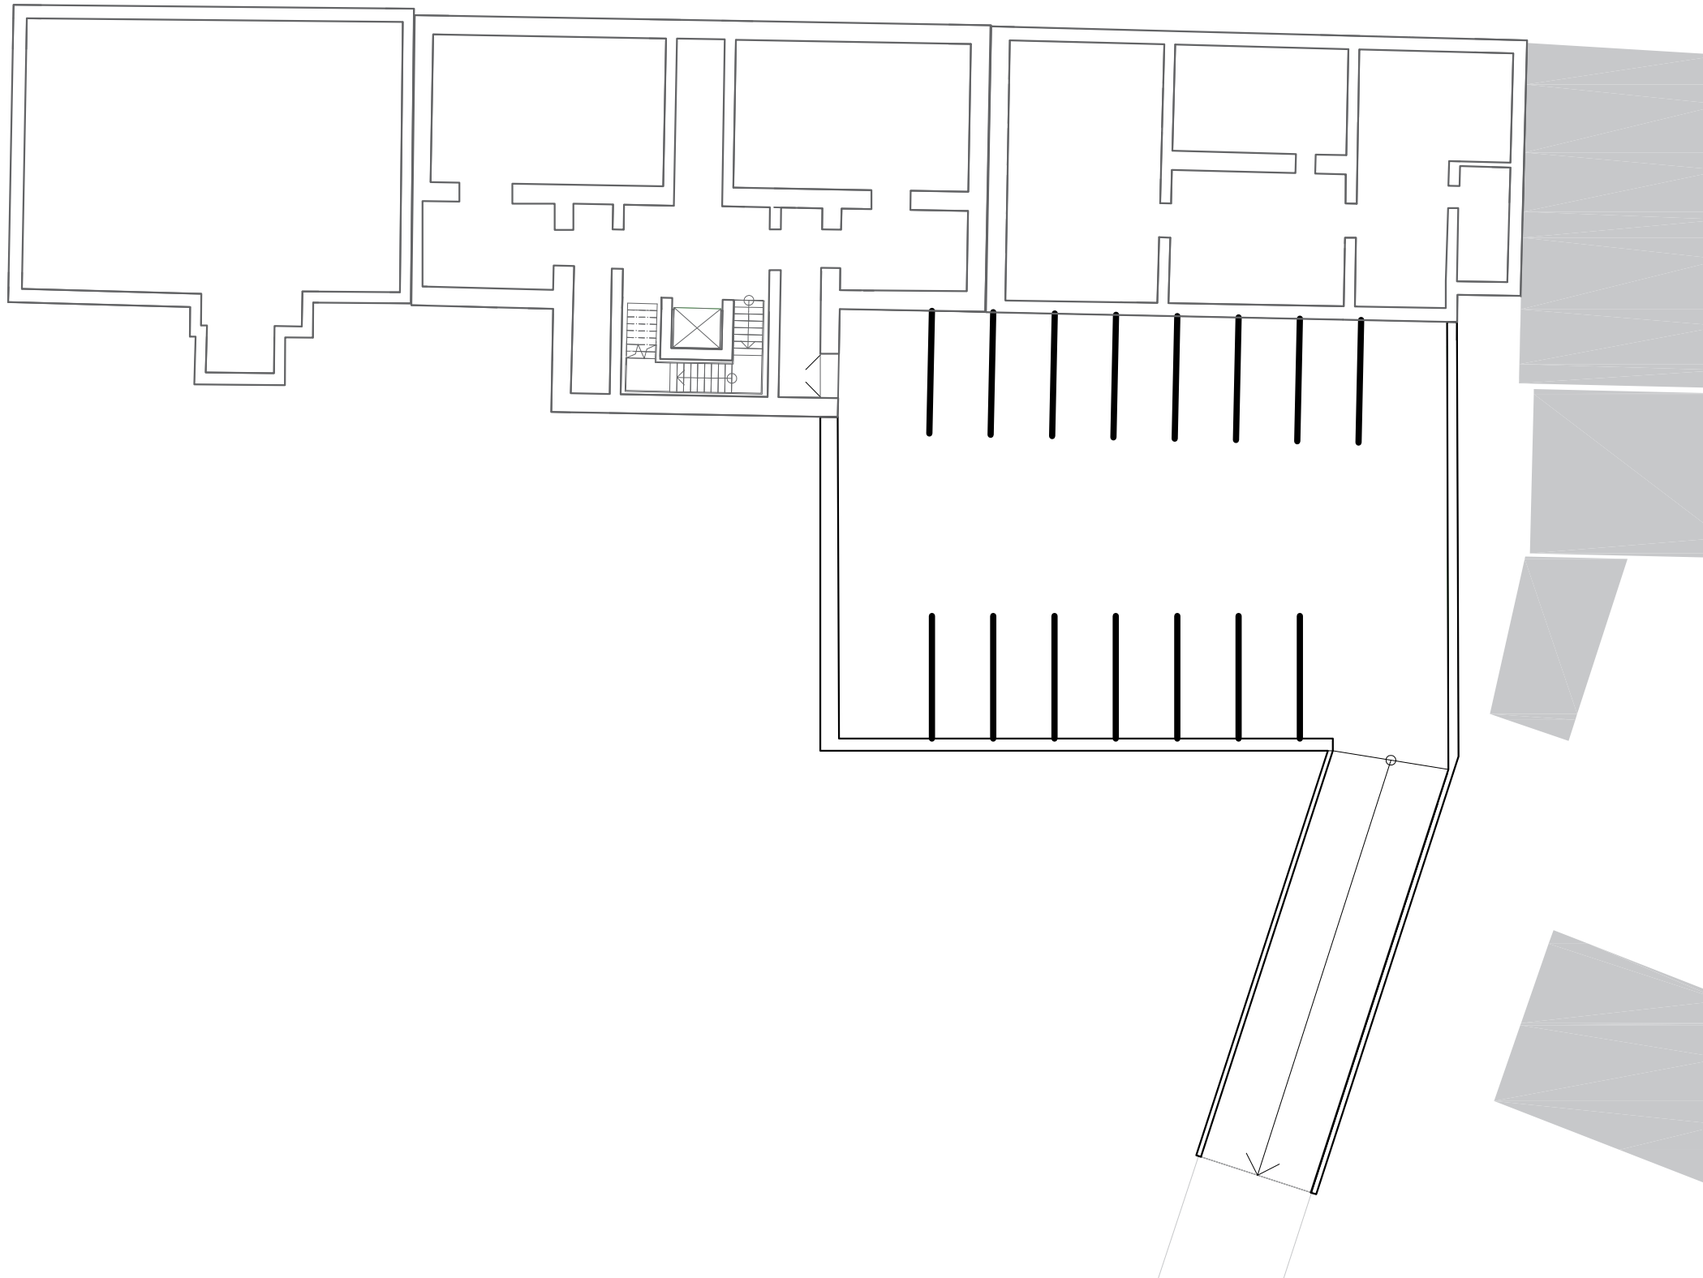

0 5

PŮDORYS 2.NP, 3.NP

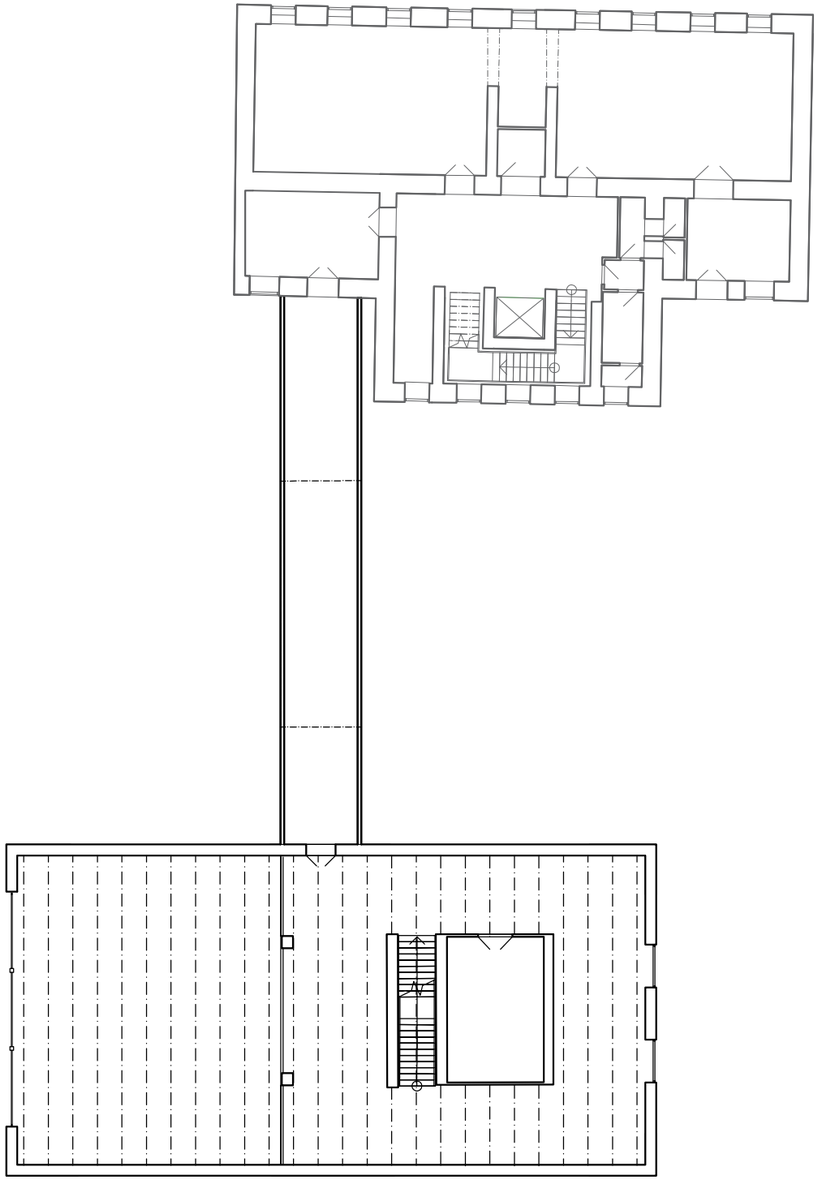

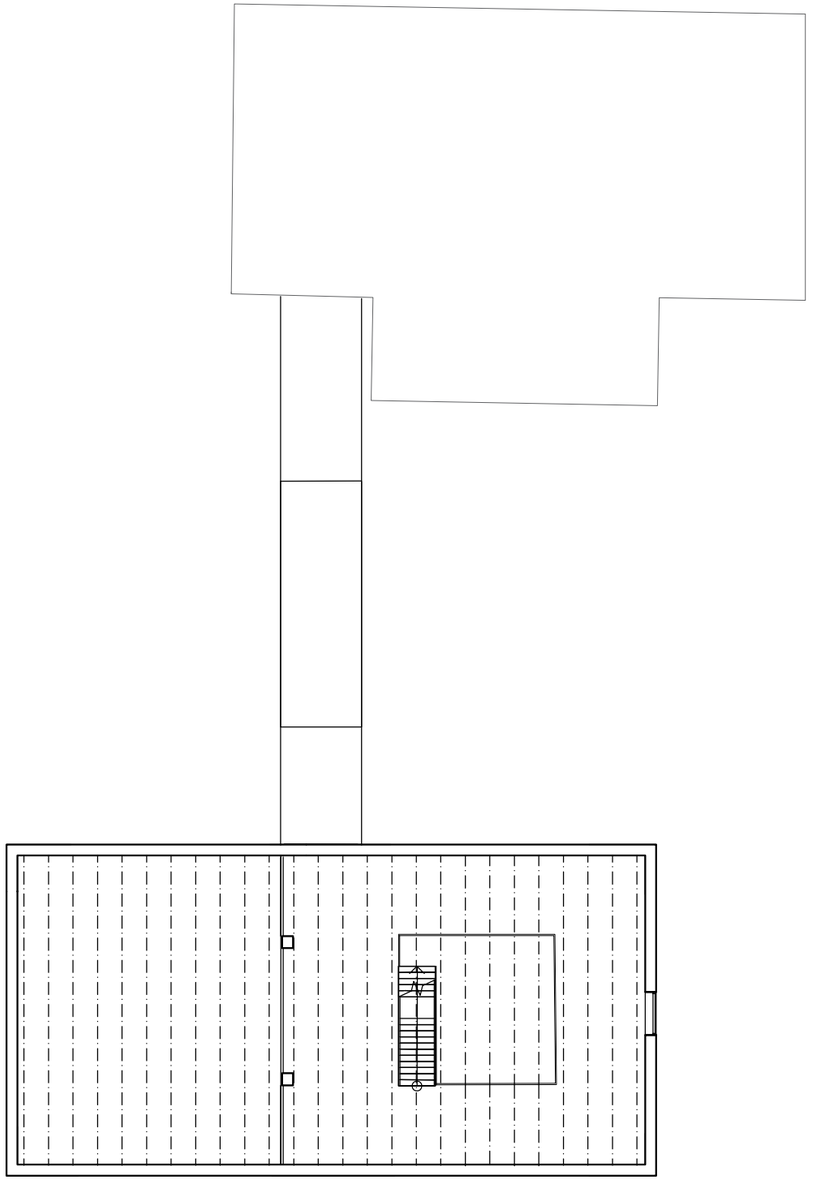

0 5

POHLED SEVERNÍ
A JIŽNÍ

POHLED VÝCHODNÍ A ZÁPADNÍ

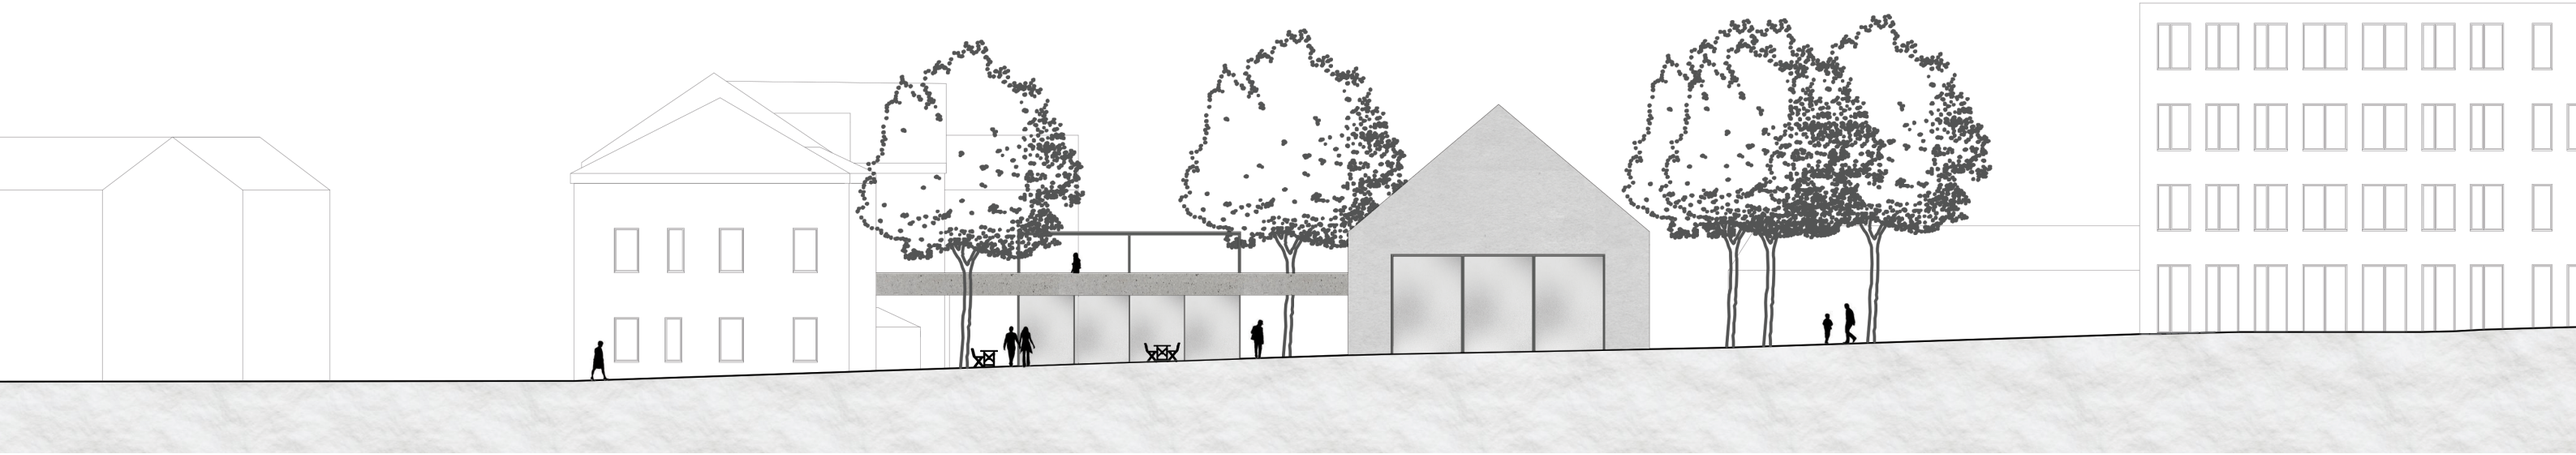
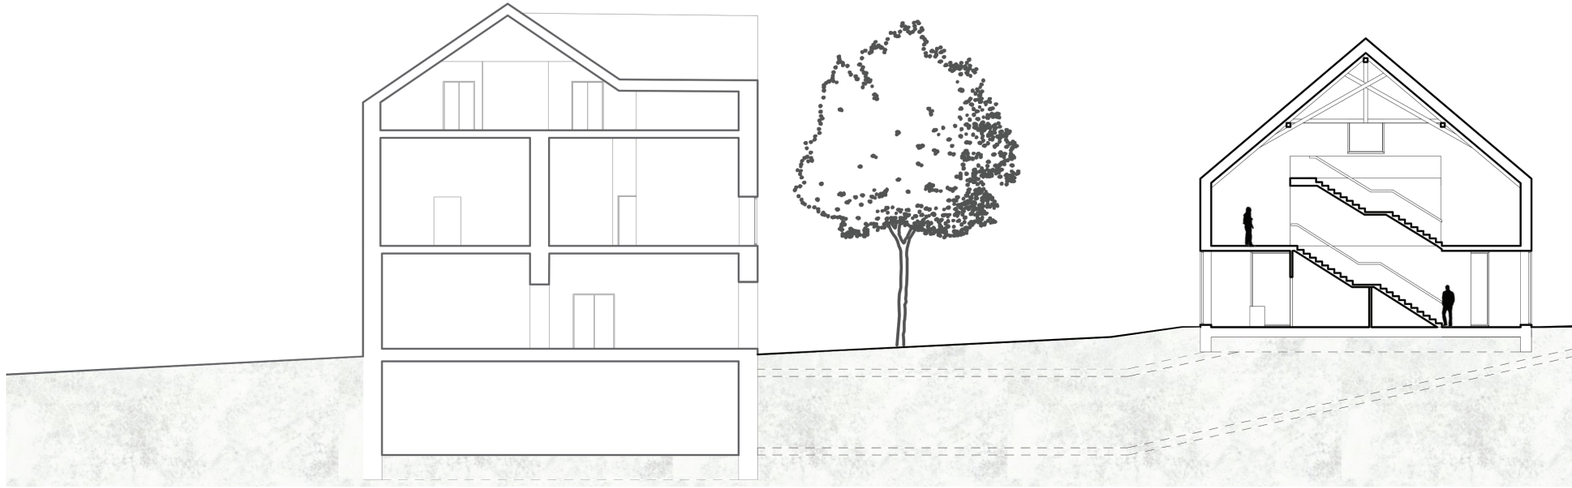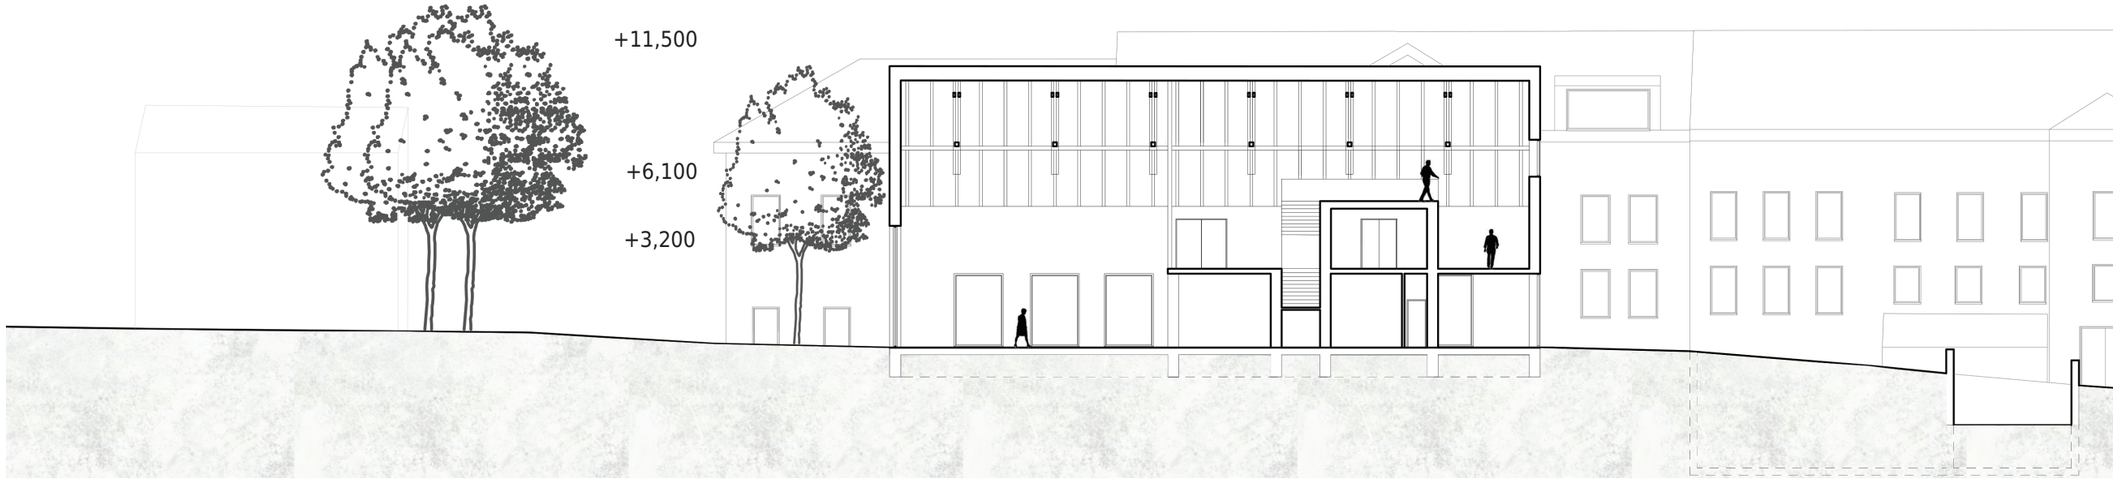
PŘÍČNÝ A PODÉLNÝ ŘEZ