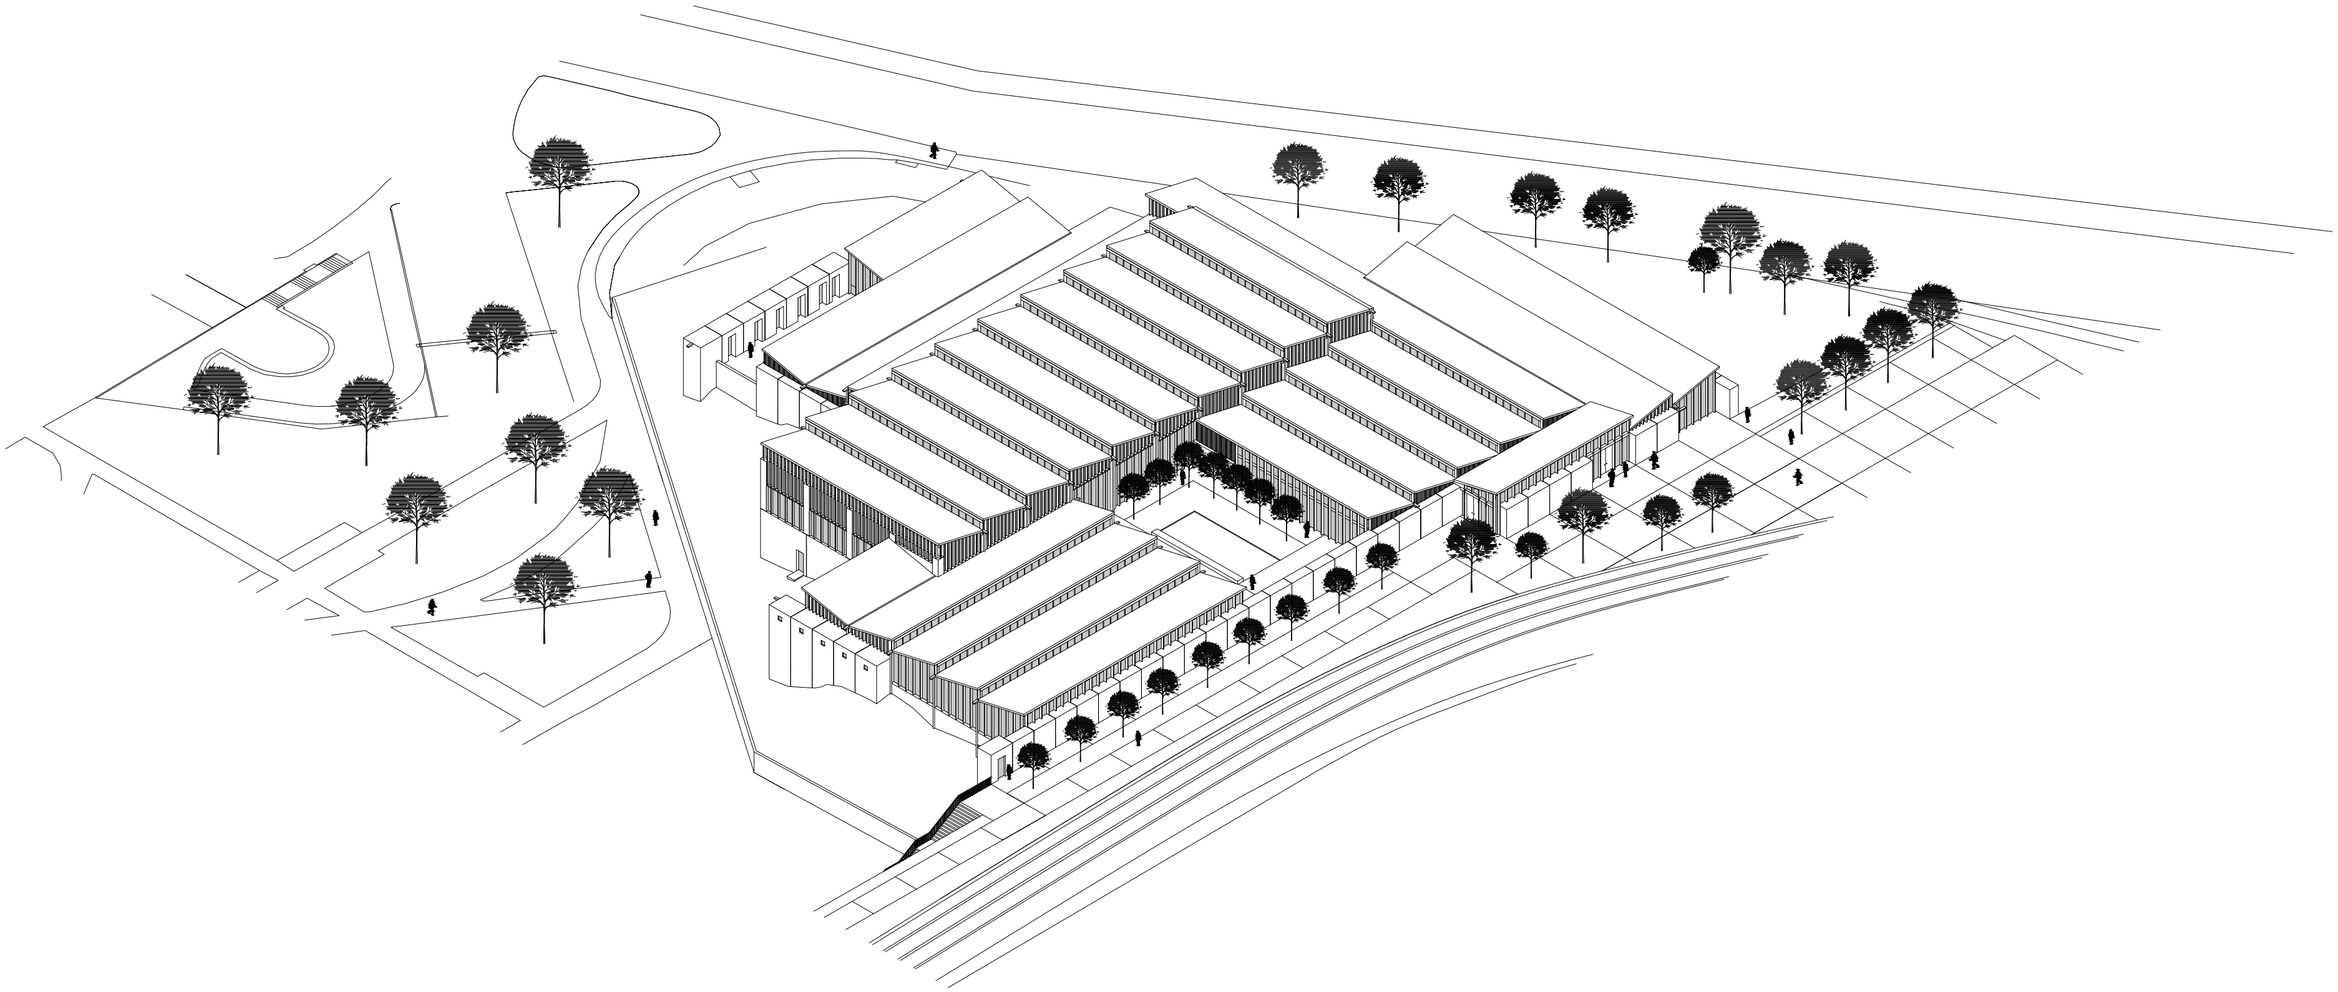

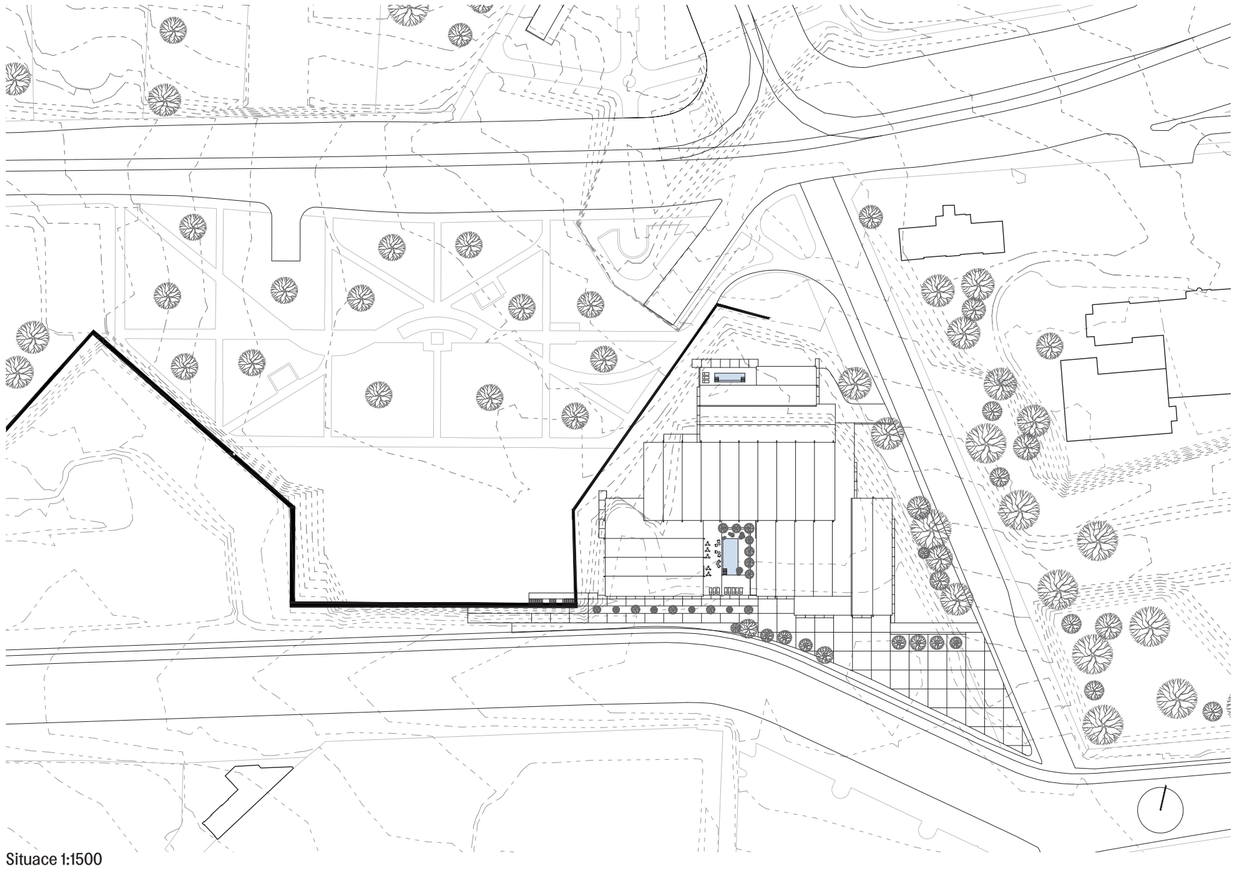

Situace 1:1500

Městské lázně.

Bastion, zeď, obrana, bezpečí, ale také bariéra a dlouhodobě nevyužitý potenciál volného prostoru v centru Prahy s výbornou dopravní dostupností ze všech koutů města. Bastion sv. Václava, který zpracovávám, leží mezi ulicemi Jelení a U Prašného mostu přímo u vstupu do Pražského hradu. Na místo navrhuji městské lázně dostupné široké veřejnosti řešící nedostatek podobných míst ve městě. Od začátku bylo hlavní myšlenkou to, aby spodní část stavby vyrostla z bastionu a přirozeně navázala na své okolí jak objemově, tak materiálově. Se spodní masivní částí kontrastuje lehká střešní konstrukce tvořená z dřevěných prvků a příhradových nosníků na betonových sloupech v rastru 6 x 6 m, která působí lehce a příjemně. Masivní stěny odlité z tepelněizolačního betonu zvenku chrání prostor lázní proti nežádoucím pohledům z ulice a uvnitř vytváří příjemnou atmosféru, kam může člověk utéct před každodenním ruchem a spěchem. Lázně jsou členěné do tří podlaží, hlavní podlaží obsahuje vstupní část s recepcí, šatny a sprchy, dětské bazény, hlavní lázeňskou část, dvůr s biotopem a bazénovou halu s padesátimetrovým bazénem. V patře pod ním se nachází saunová část s vlastním odděleným vstupem, další lázeňská část a technické zázemí. Dále v nejhlubším patře je další technické zázemí. Parkování pro návštěvníky je řešeno stávajícím podzemním parkovištěm pod parkem Marie Terezie.

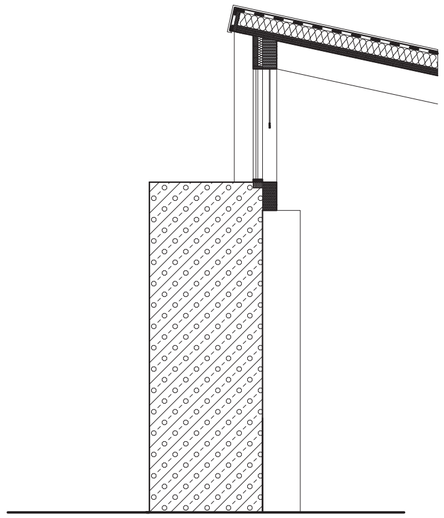

Detail 1:50

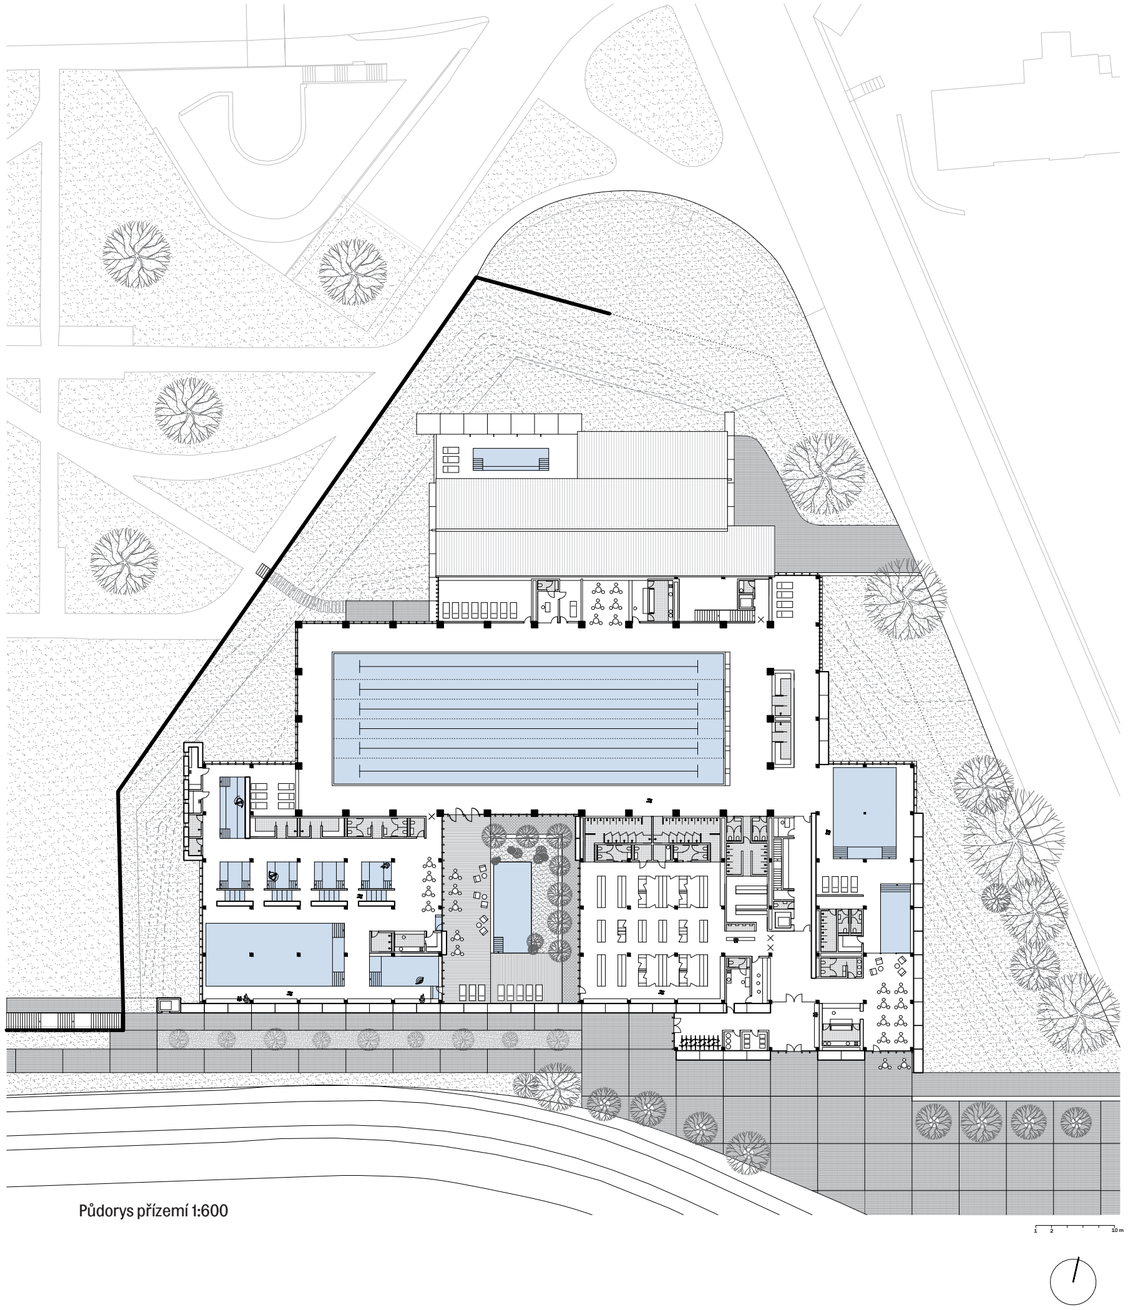

Půdorys přízemí 1:600

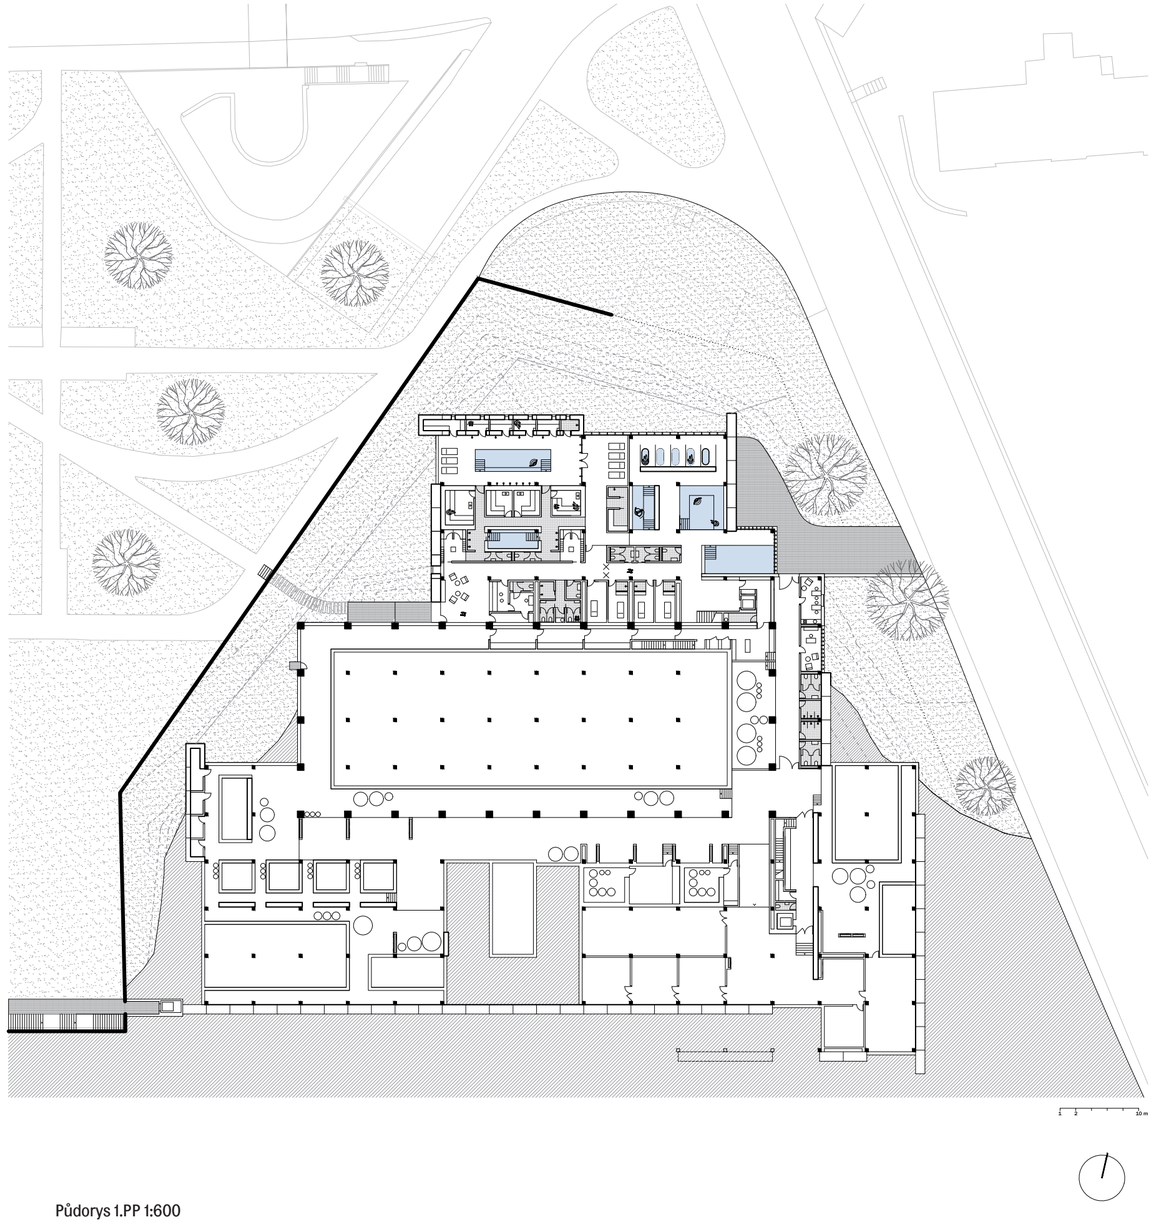

Půdorys 1.PP 1:600

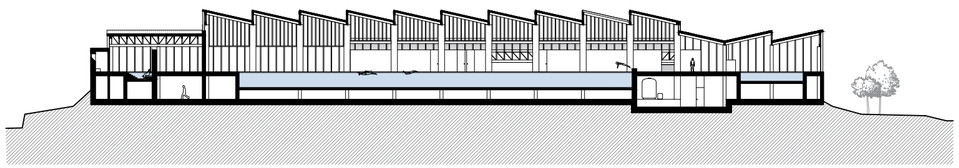

Podélný řez 1:600

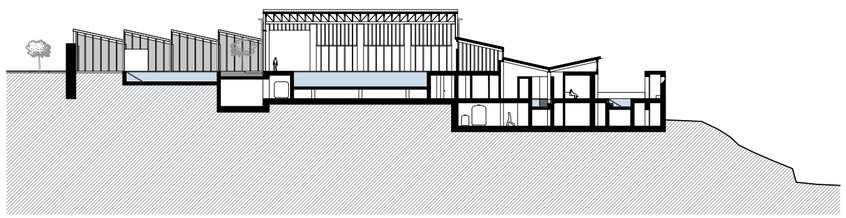

Příčný řez 1:600

Provozní schéma

Jižní pohled 1:600

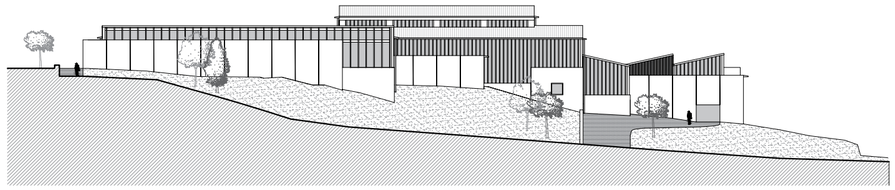

Východní pohled 1:600