

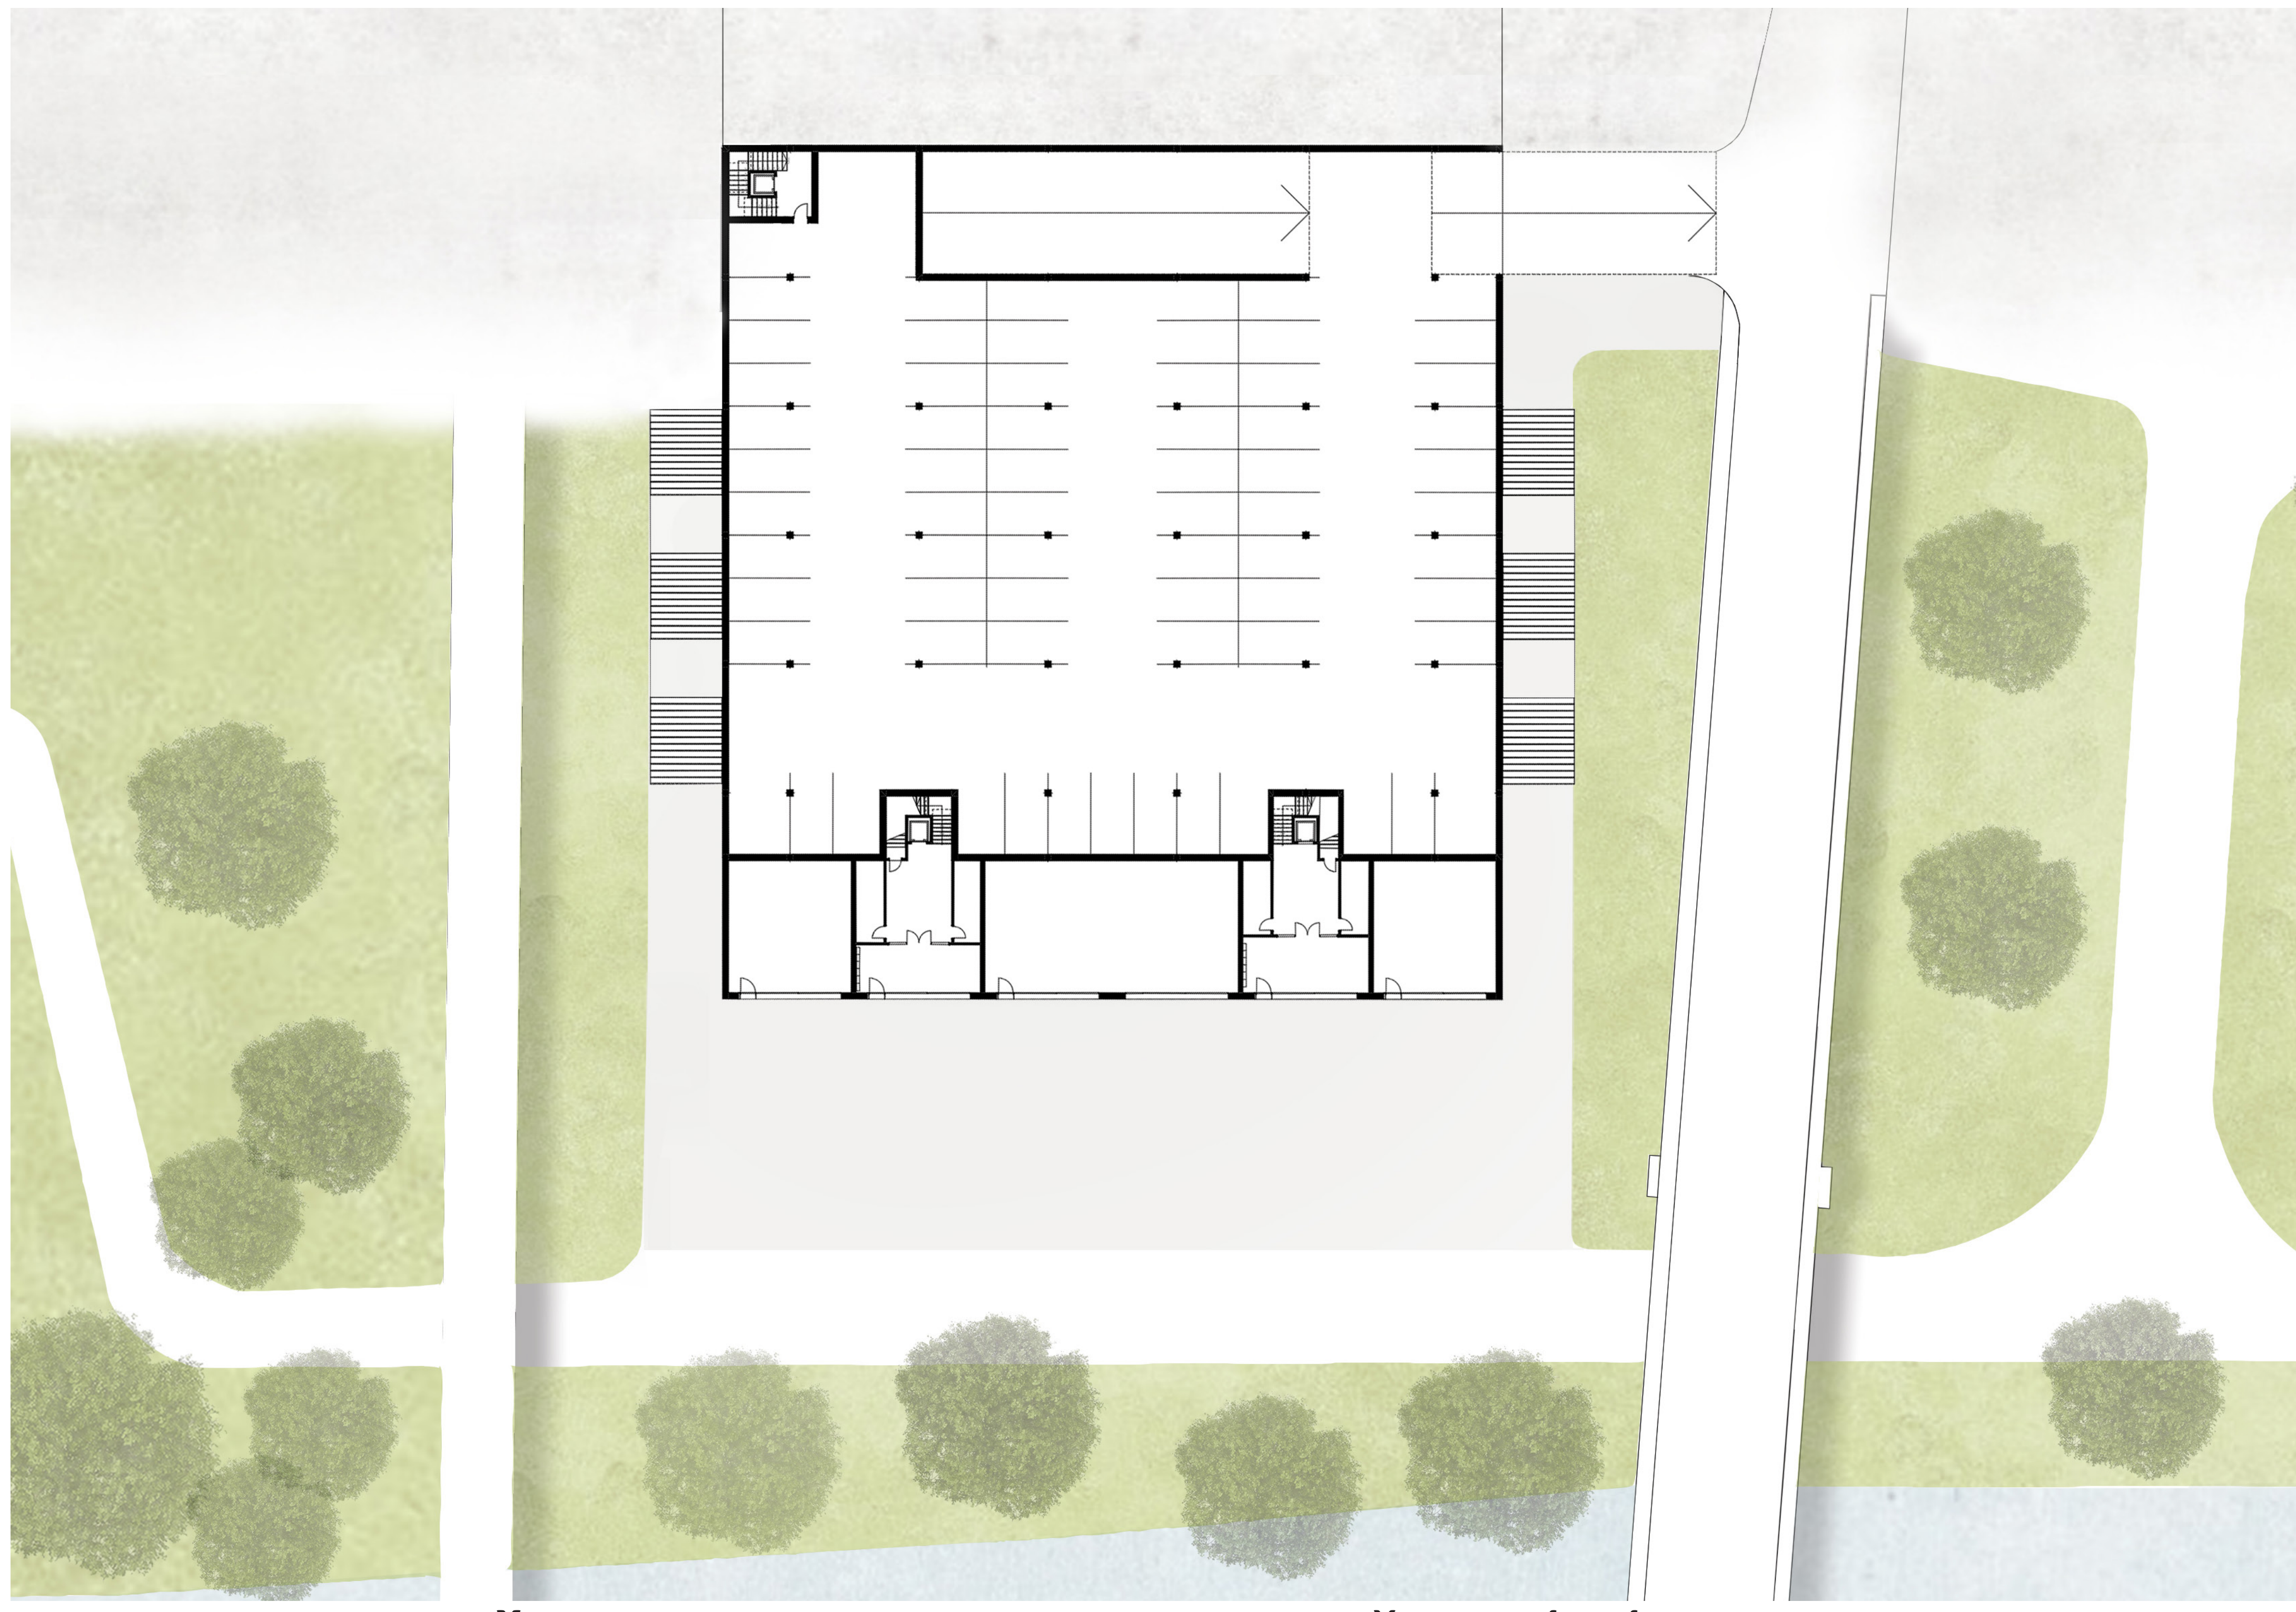
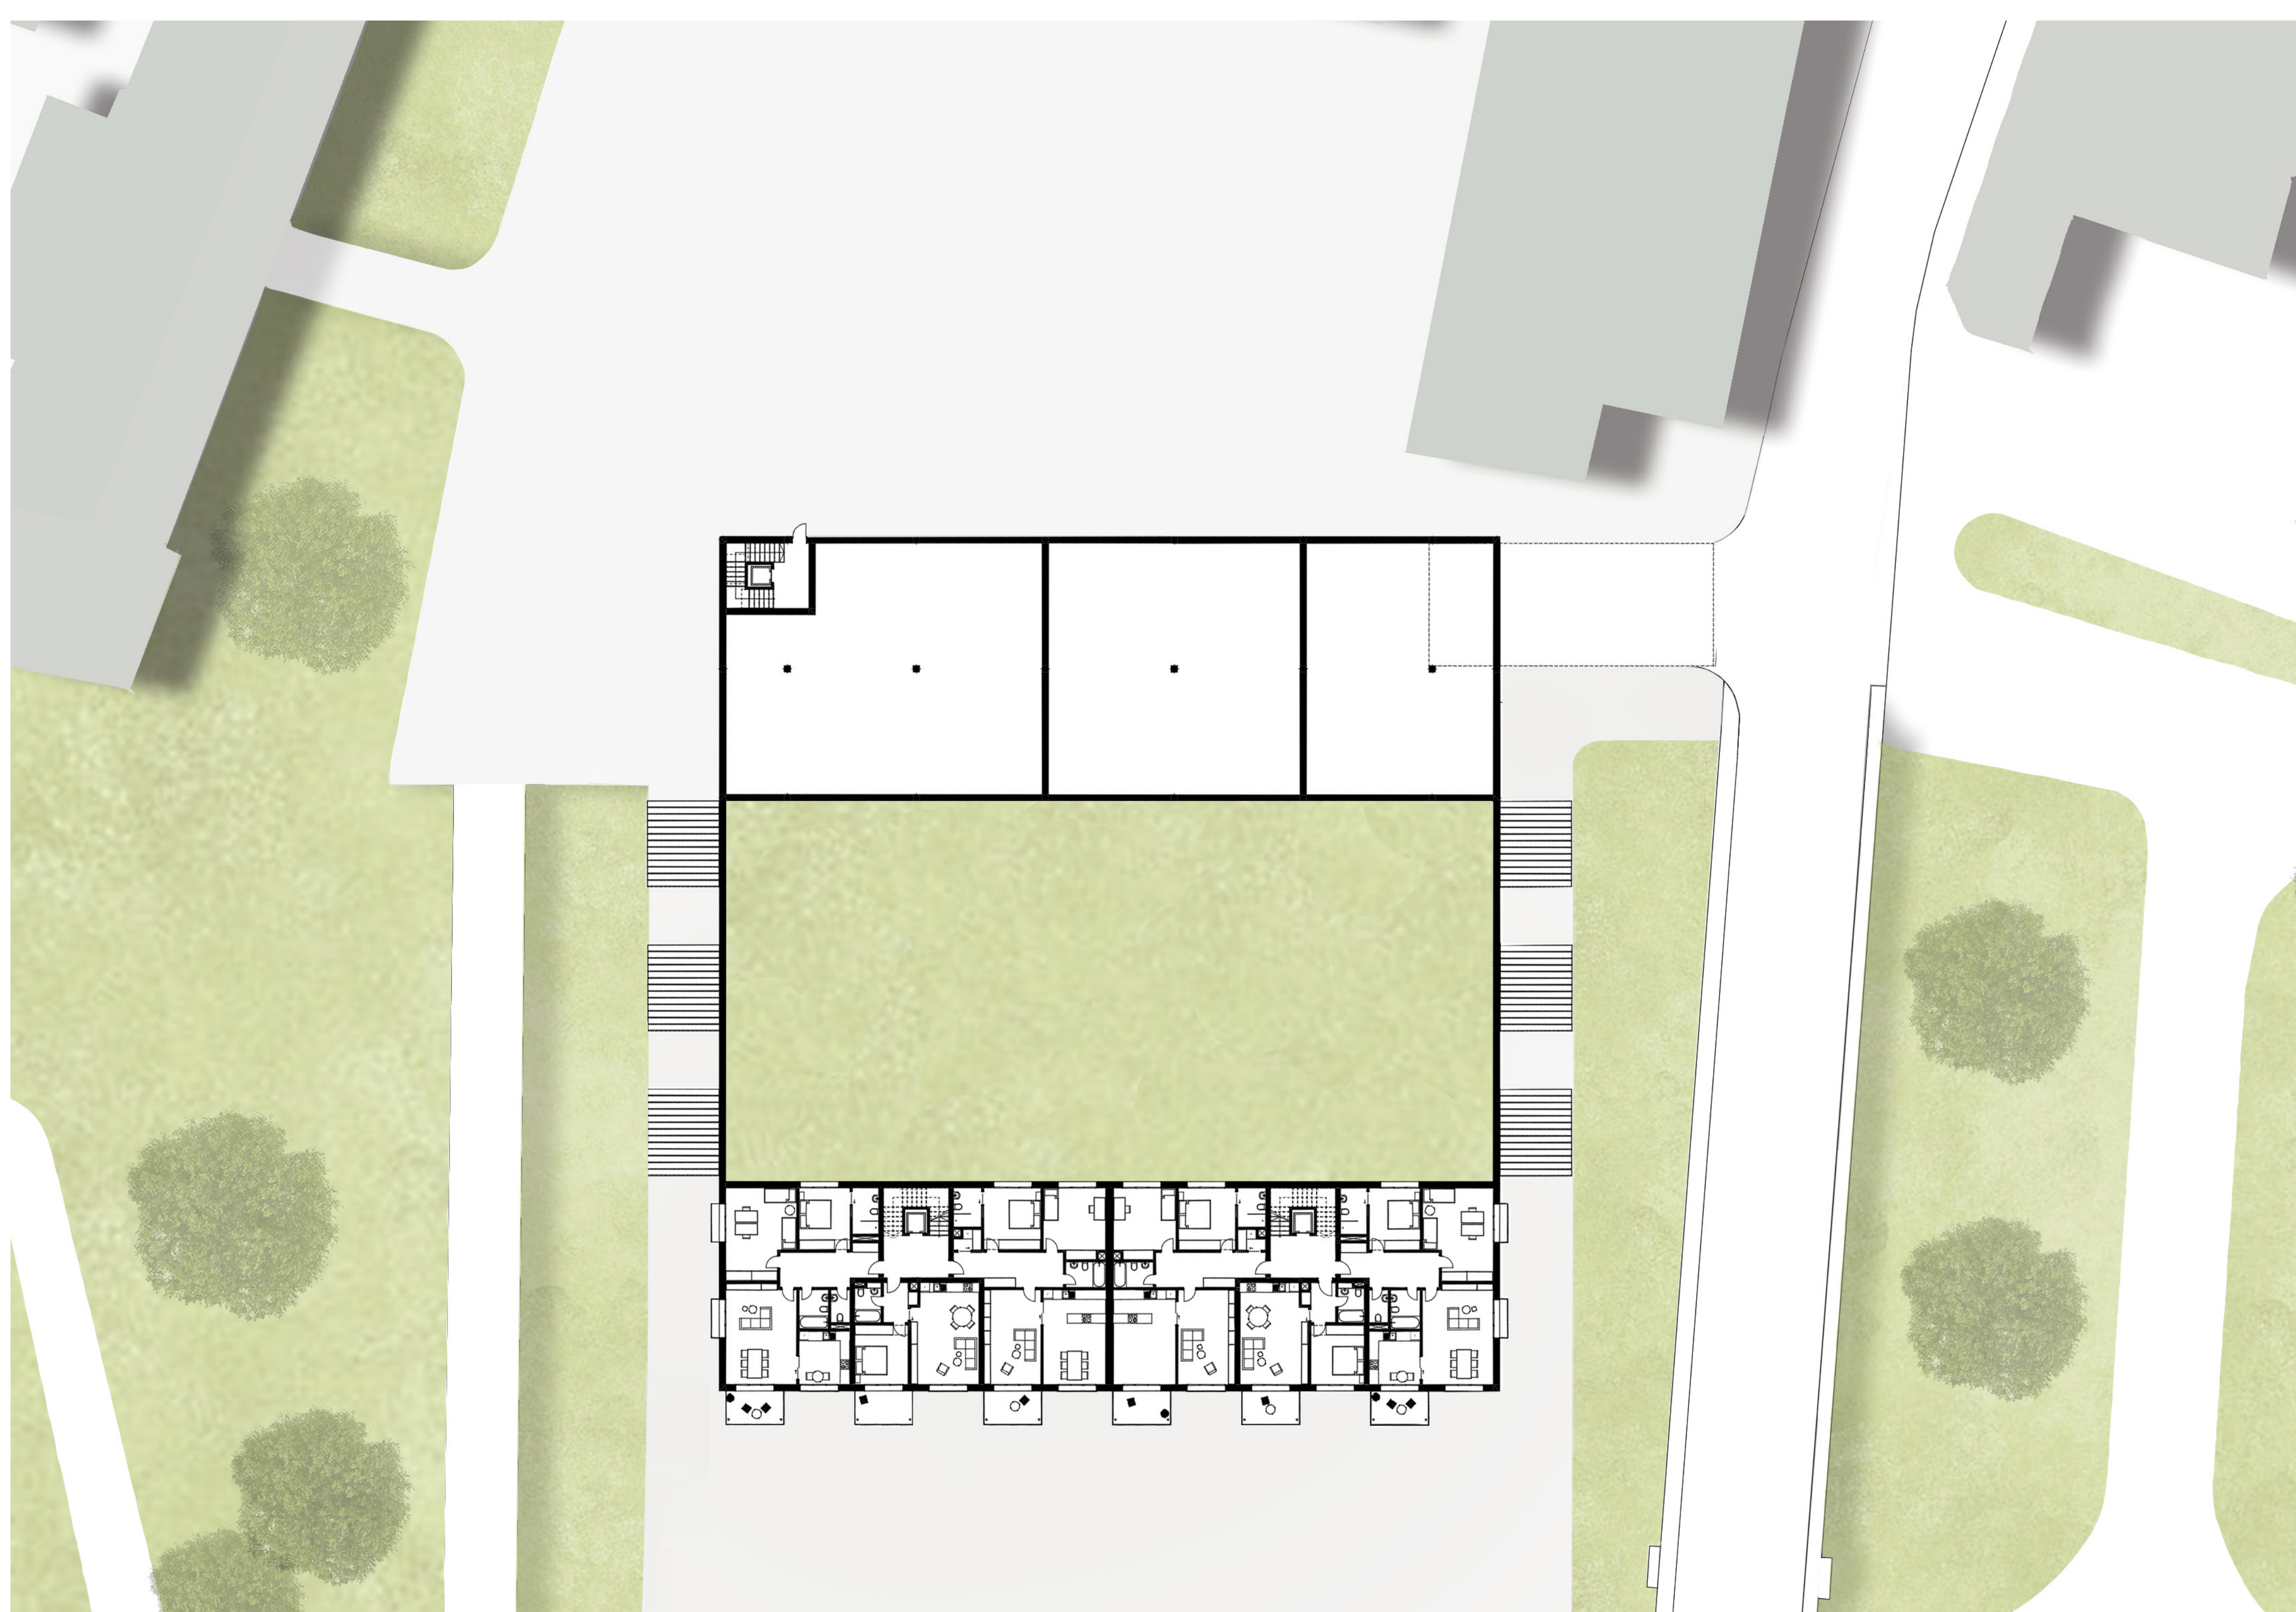


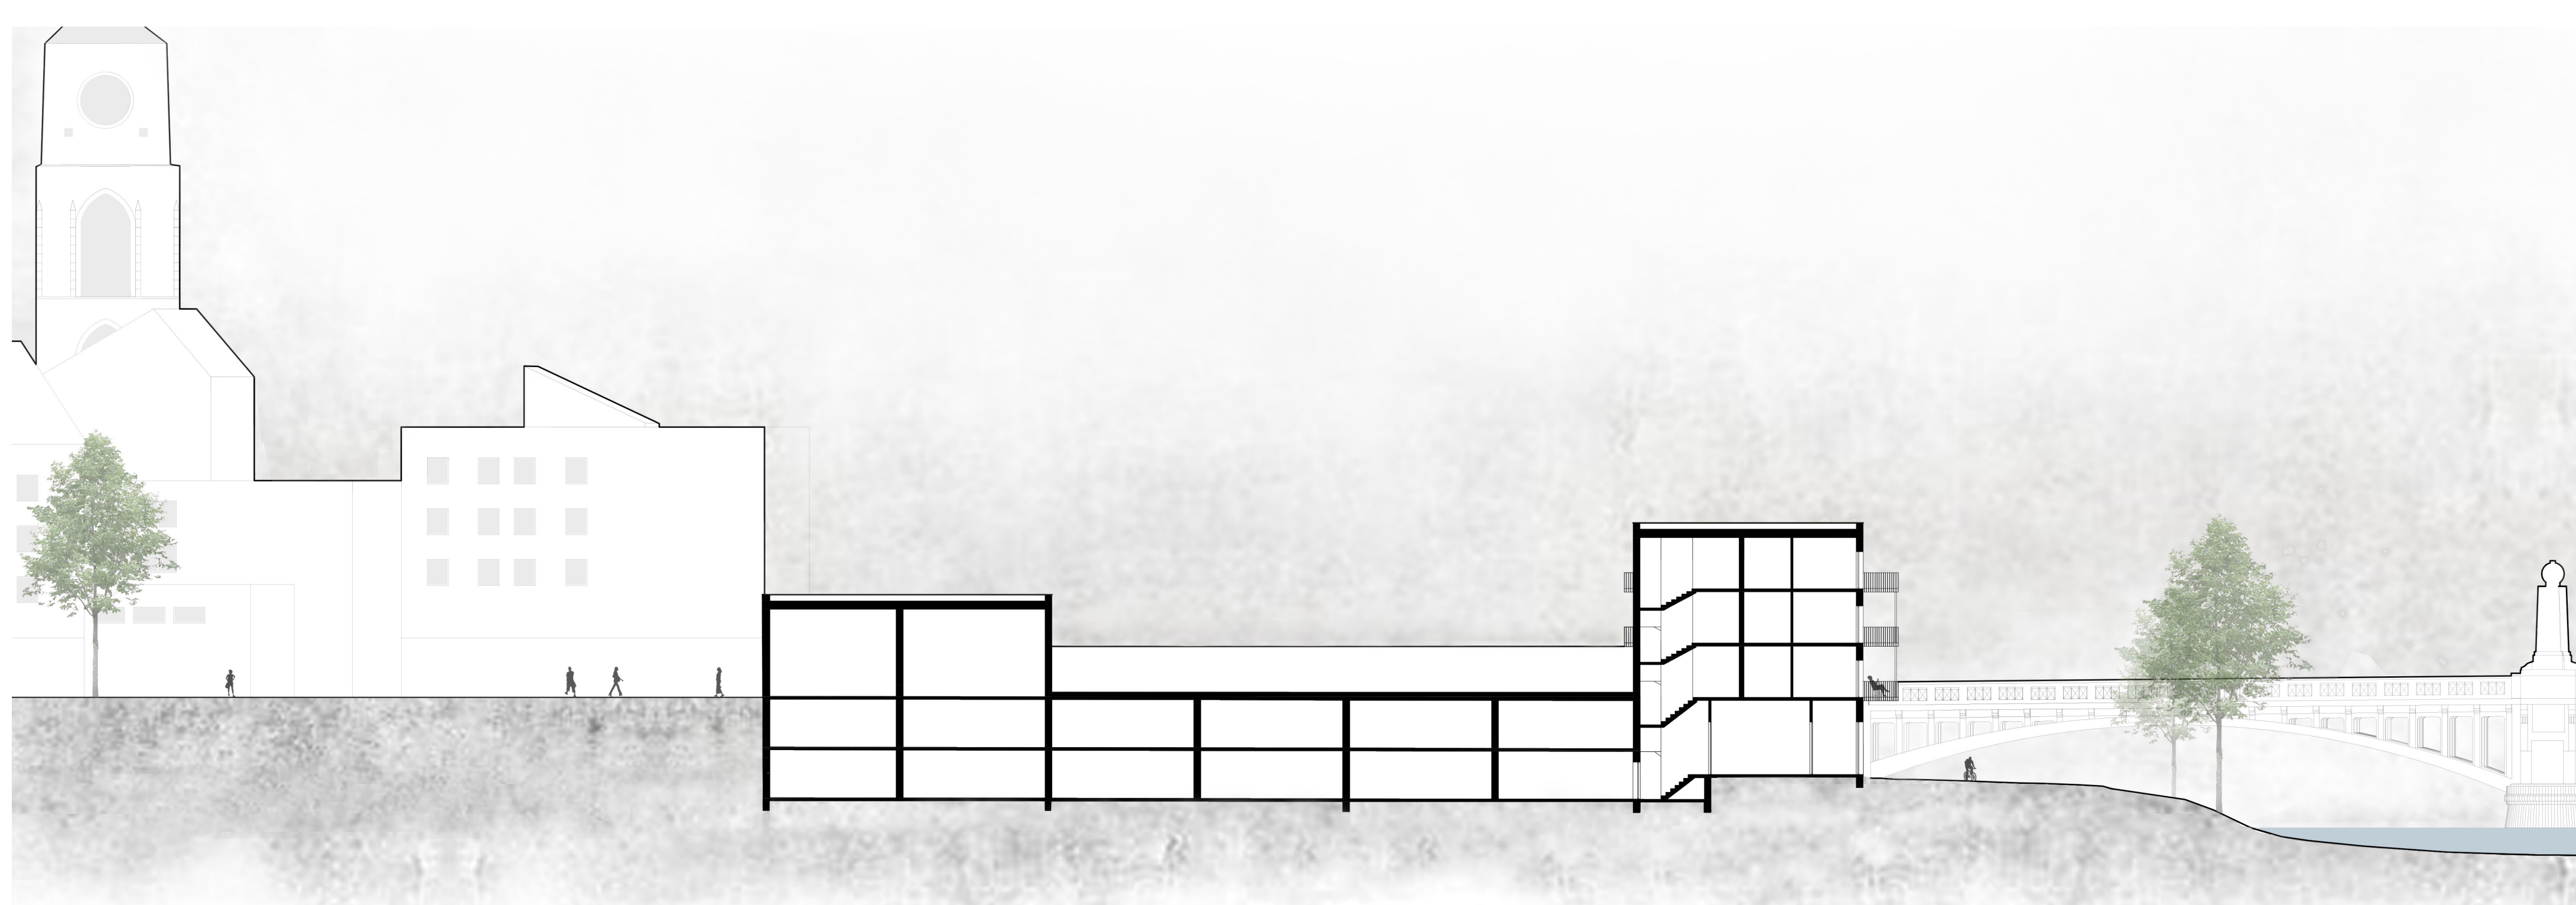

BYTOVÝ DŮM U LABSKÉHO NÁBŘEŽÍ

MARIJA BOSHKOVA | ATZBP | LS2022

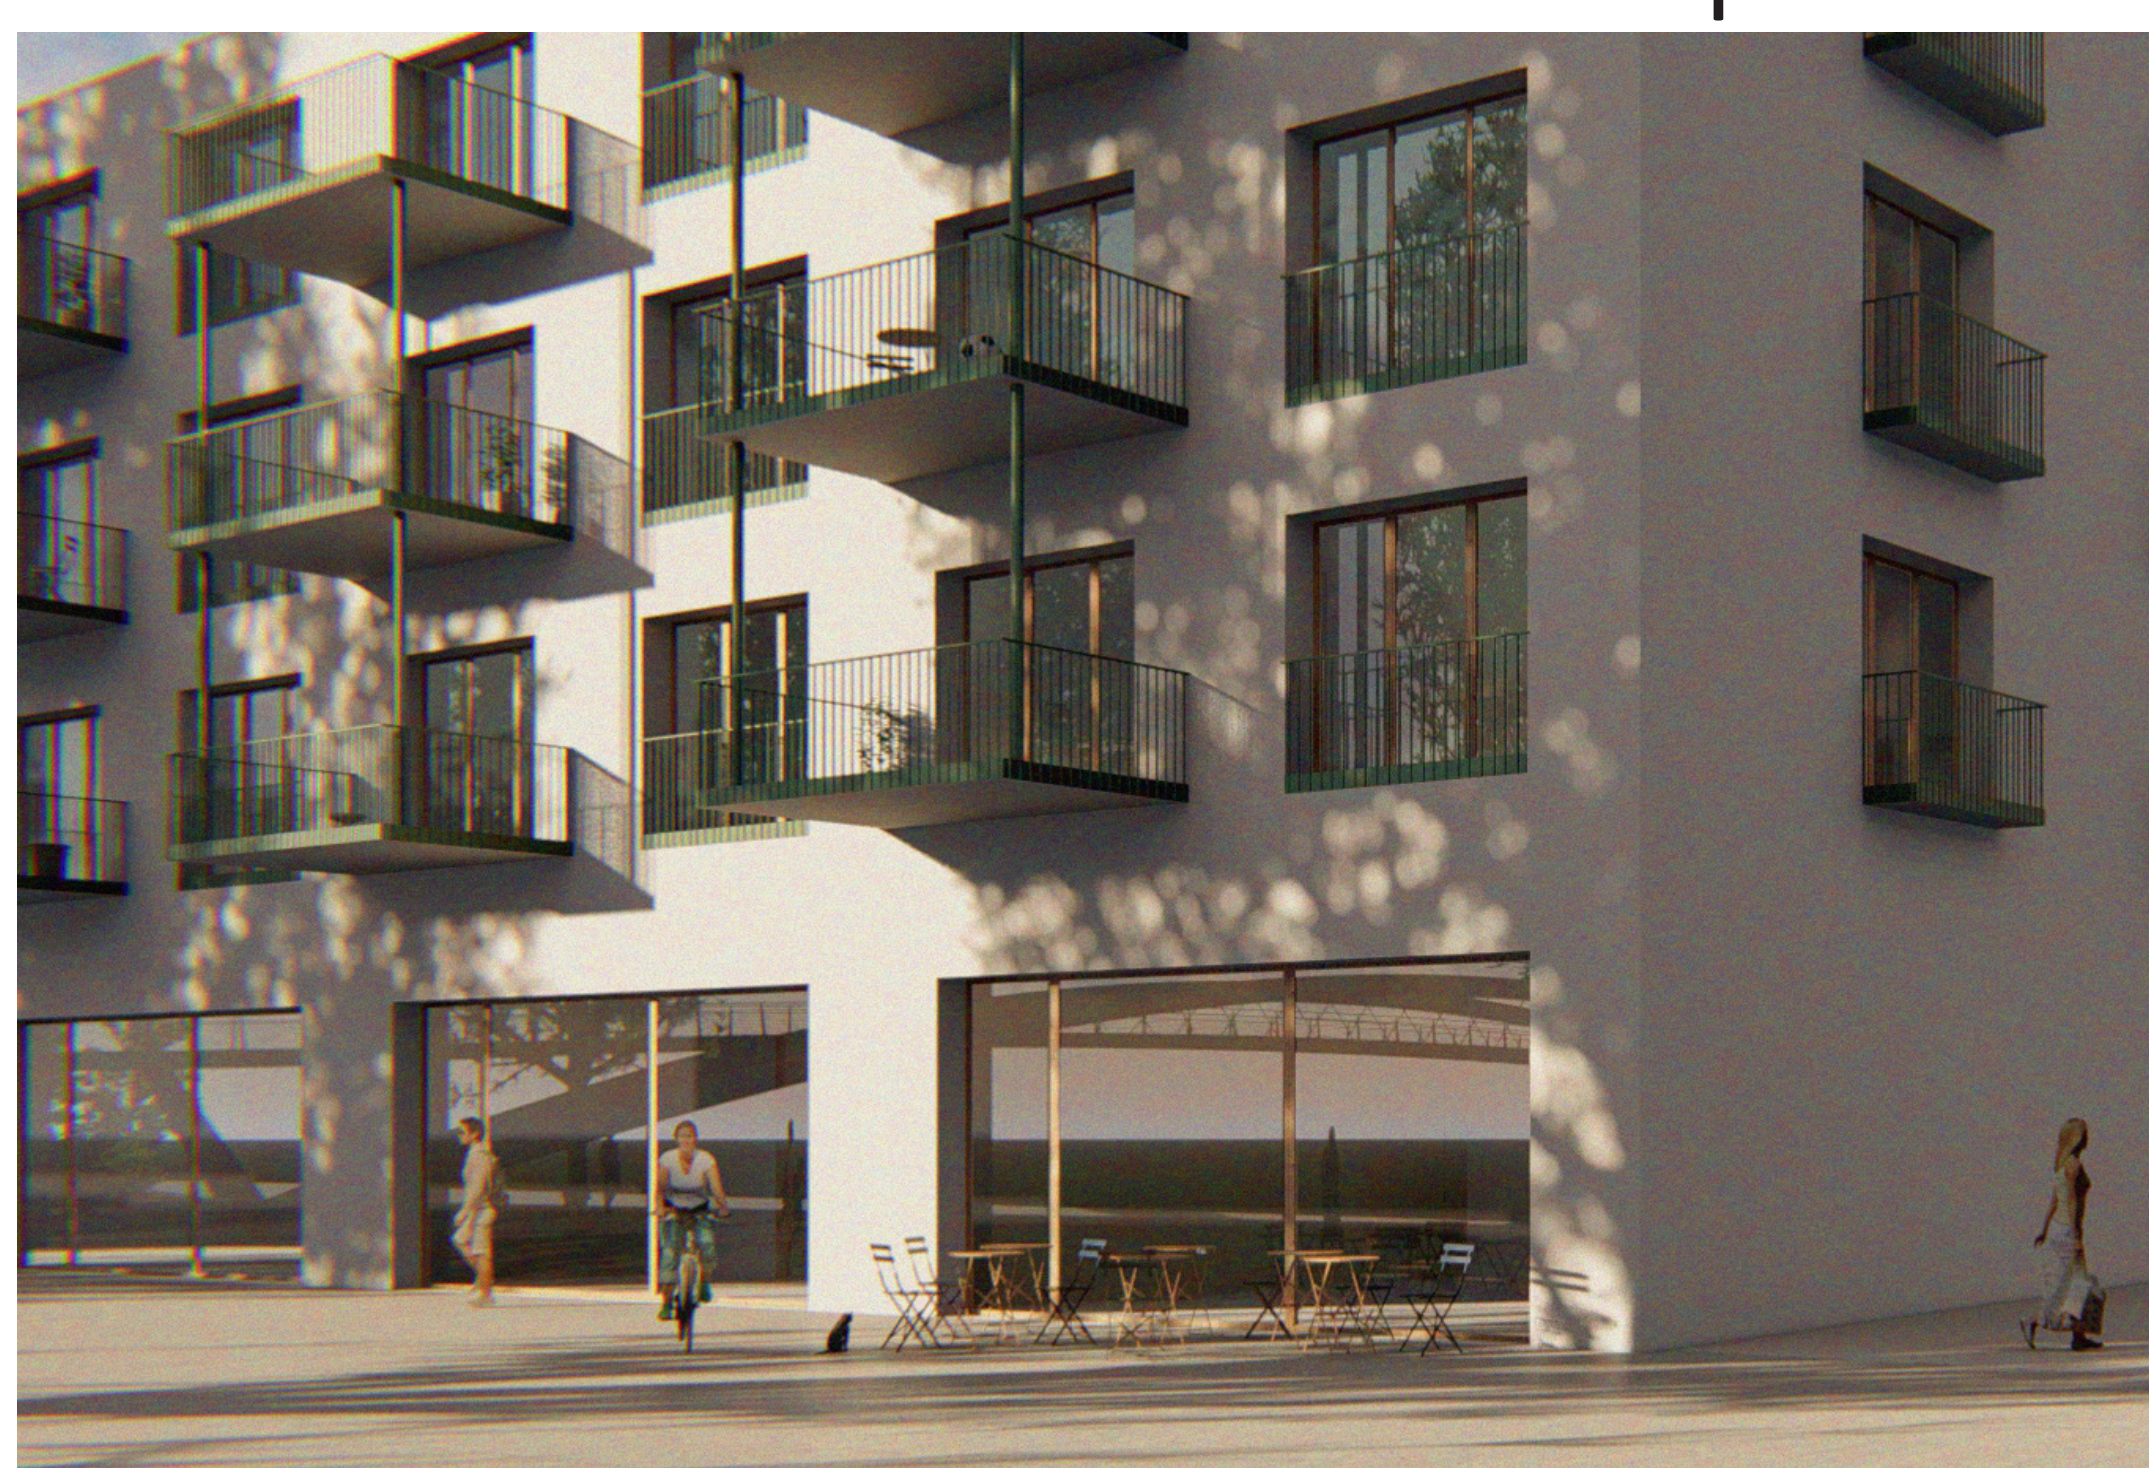

ATELIER PLICKA - ŠKRNA

MĚSTSKÉ ZÁSAHY 2022 | NYMBURK