



MASTERPLAN 1:2880


SCÉNÁŘ

Tento projekt navazuje na urbanistickou studii okolí soutoku Berounky s Vltavou a dále ji rozvíjí na úrovni realizačního ateliéru v oblasti terénních úprav a mobiliáře. Ve studii jsme se hlavně zabývali rekonstrukcí území, kterou jsme zvýšili za vytvoření nových ramen pro řeku Berounku a tím vznikl nový typ břehů k řekám.

Prvním typem je nově vzniklé Radotinské nábreží, které má nejvíce městský charakter. Jeho konstrukce je řešena za pomoci prefabrikovaných železobetonových opěrných zdí. Povrchová úprava je složena z velkoformátových betonových dlaždic o třech různých velikostech (viz. D1.b). Dlaždice jsou po osmi řadách doplněny světlým pásem pro lepší viditelnost. Návštěvníci mohou využít k sezení a pobytu v prostoru kamenné lavičky o dvou velikostech a různého rozložení.


V místě bředu a plavecké dráhy je břeh zpevněn pomocí velkých kamenů. Rozložení břehů jsou zastřešeny geometrickou strukturou a vegetací. Pláž je řešena terasovými stupni proti vymývání písku. (Detailní řešení viz. výkresová část)

Nosná konstrukce lávky je složena z válcovaných ocelových "I" profilů, které jsou po deseti metrech podepřeny vřítými pilotami. Náslapnou vřítu tvoří modřínová prkna s protiskluzovou povrchovou úpravou. Sešup do vody je umožněn několika nerovnými schůdky.

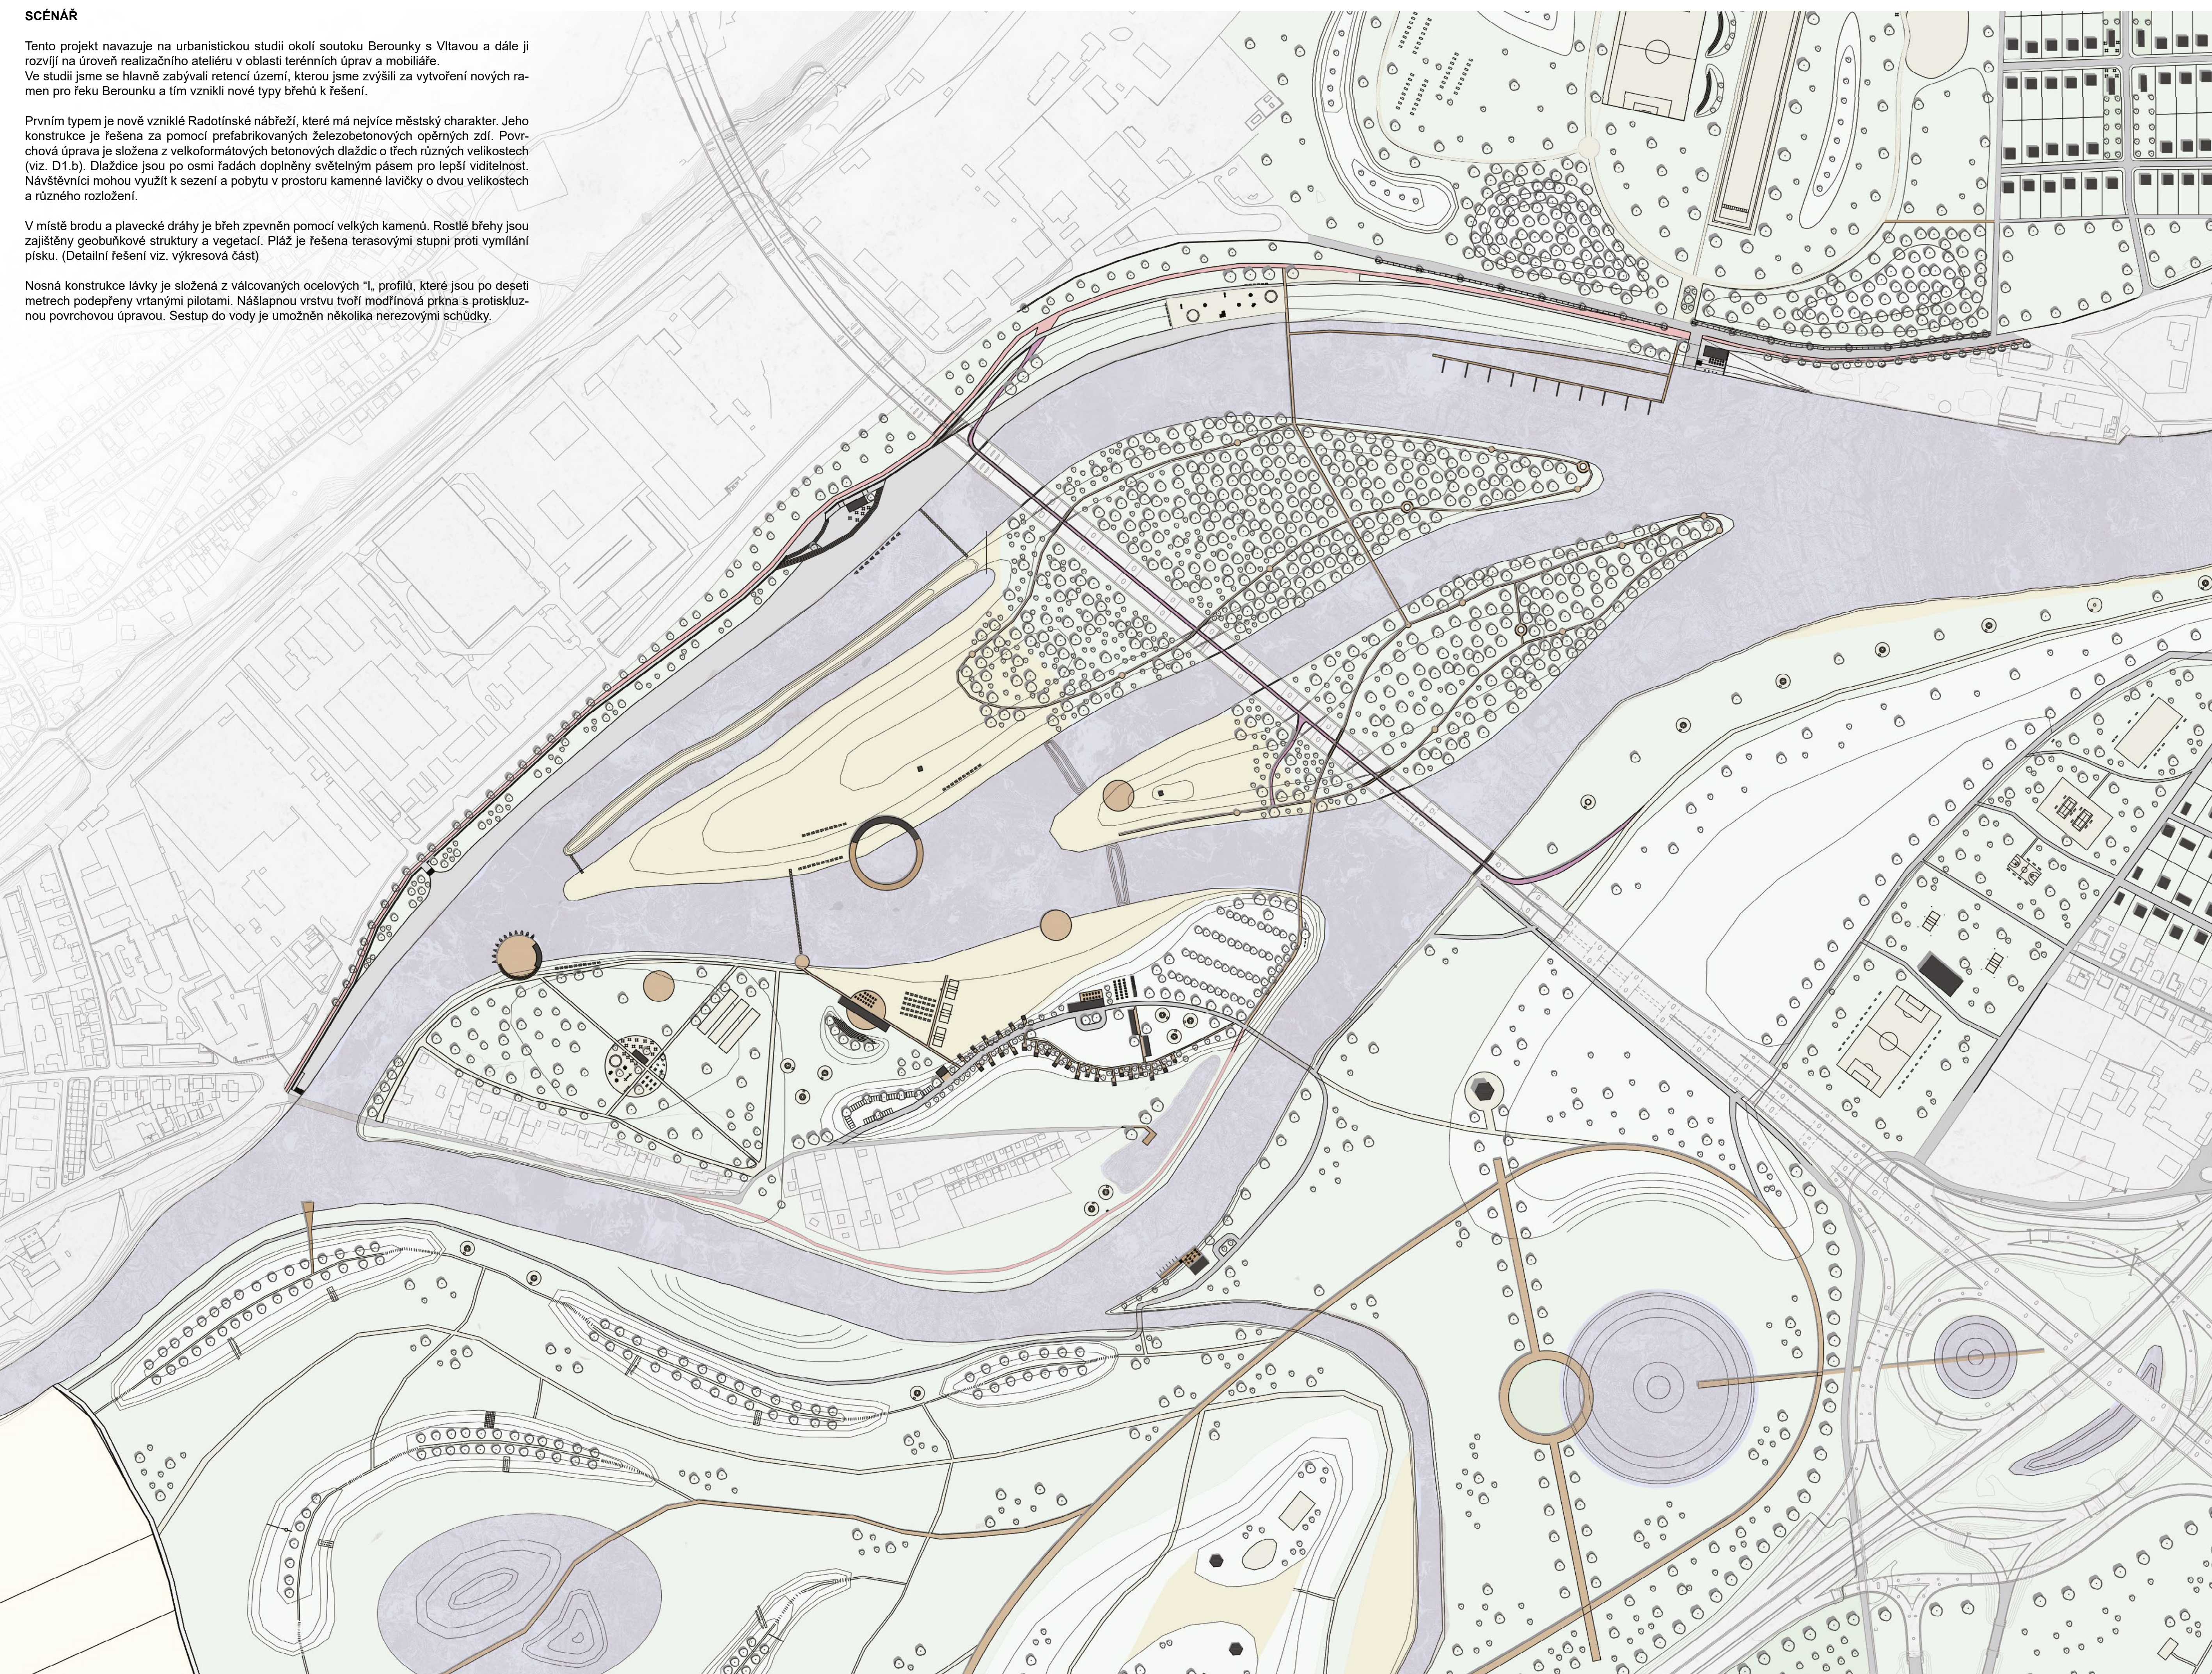



SITUACE 1:500

LÁVKA 1:75

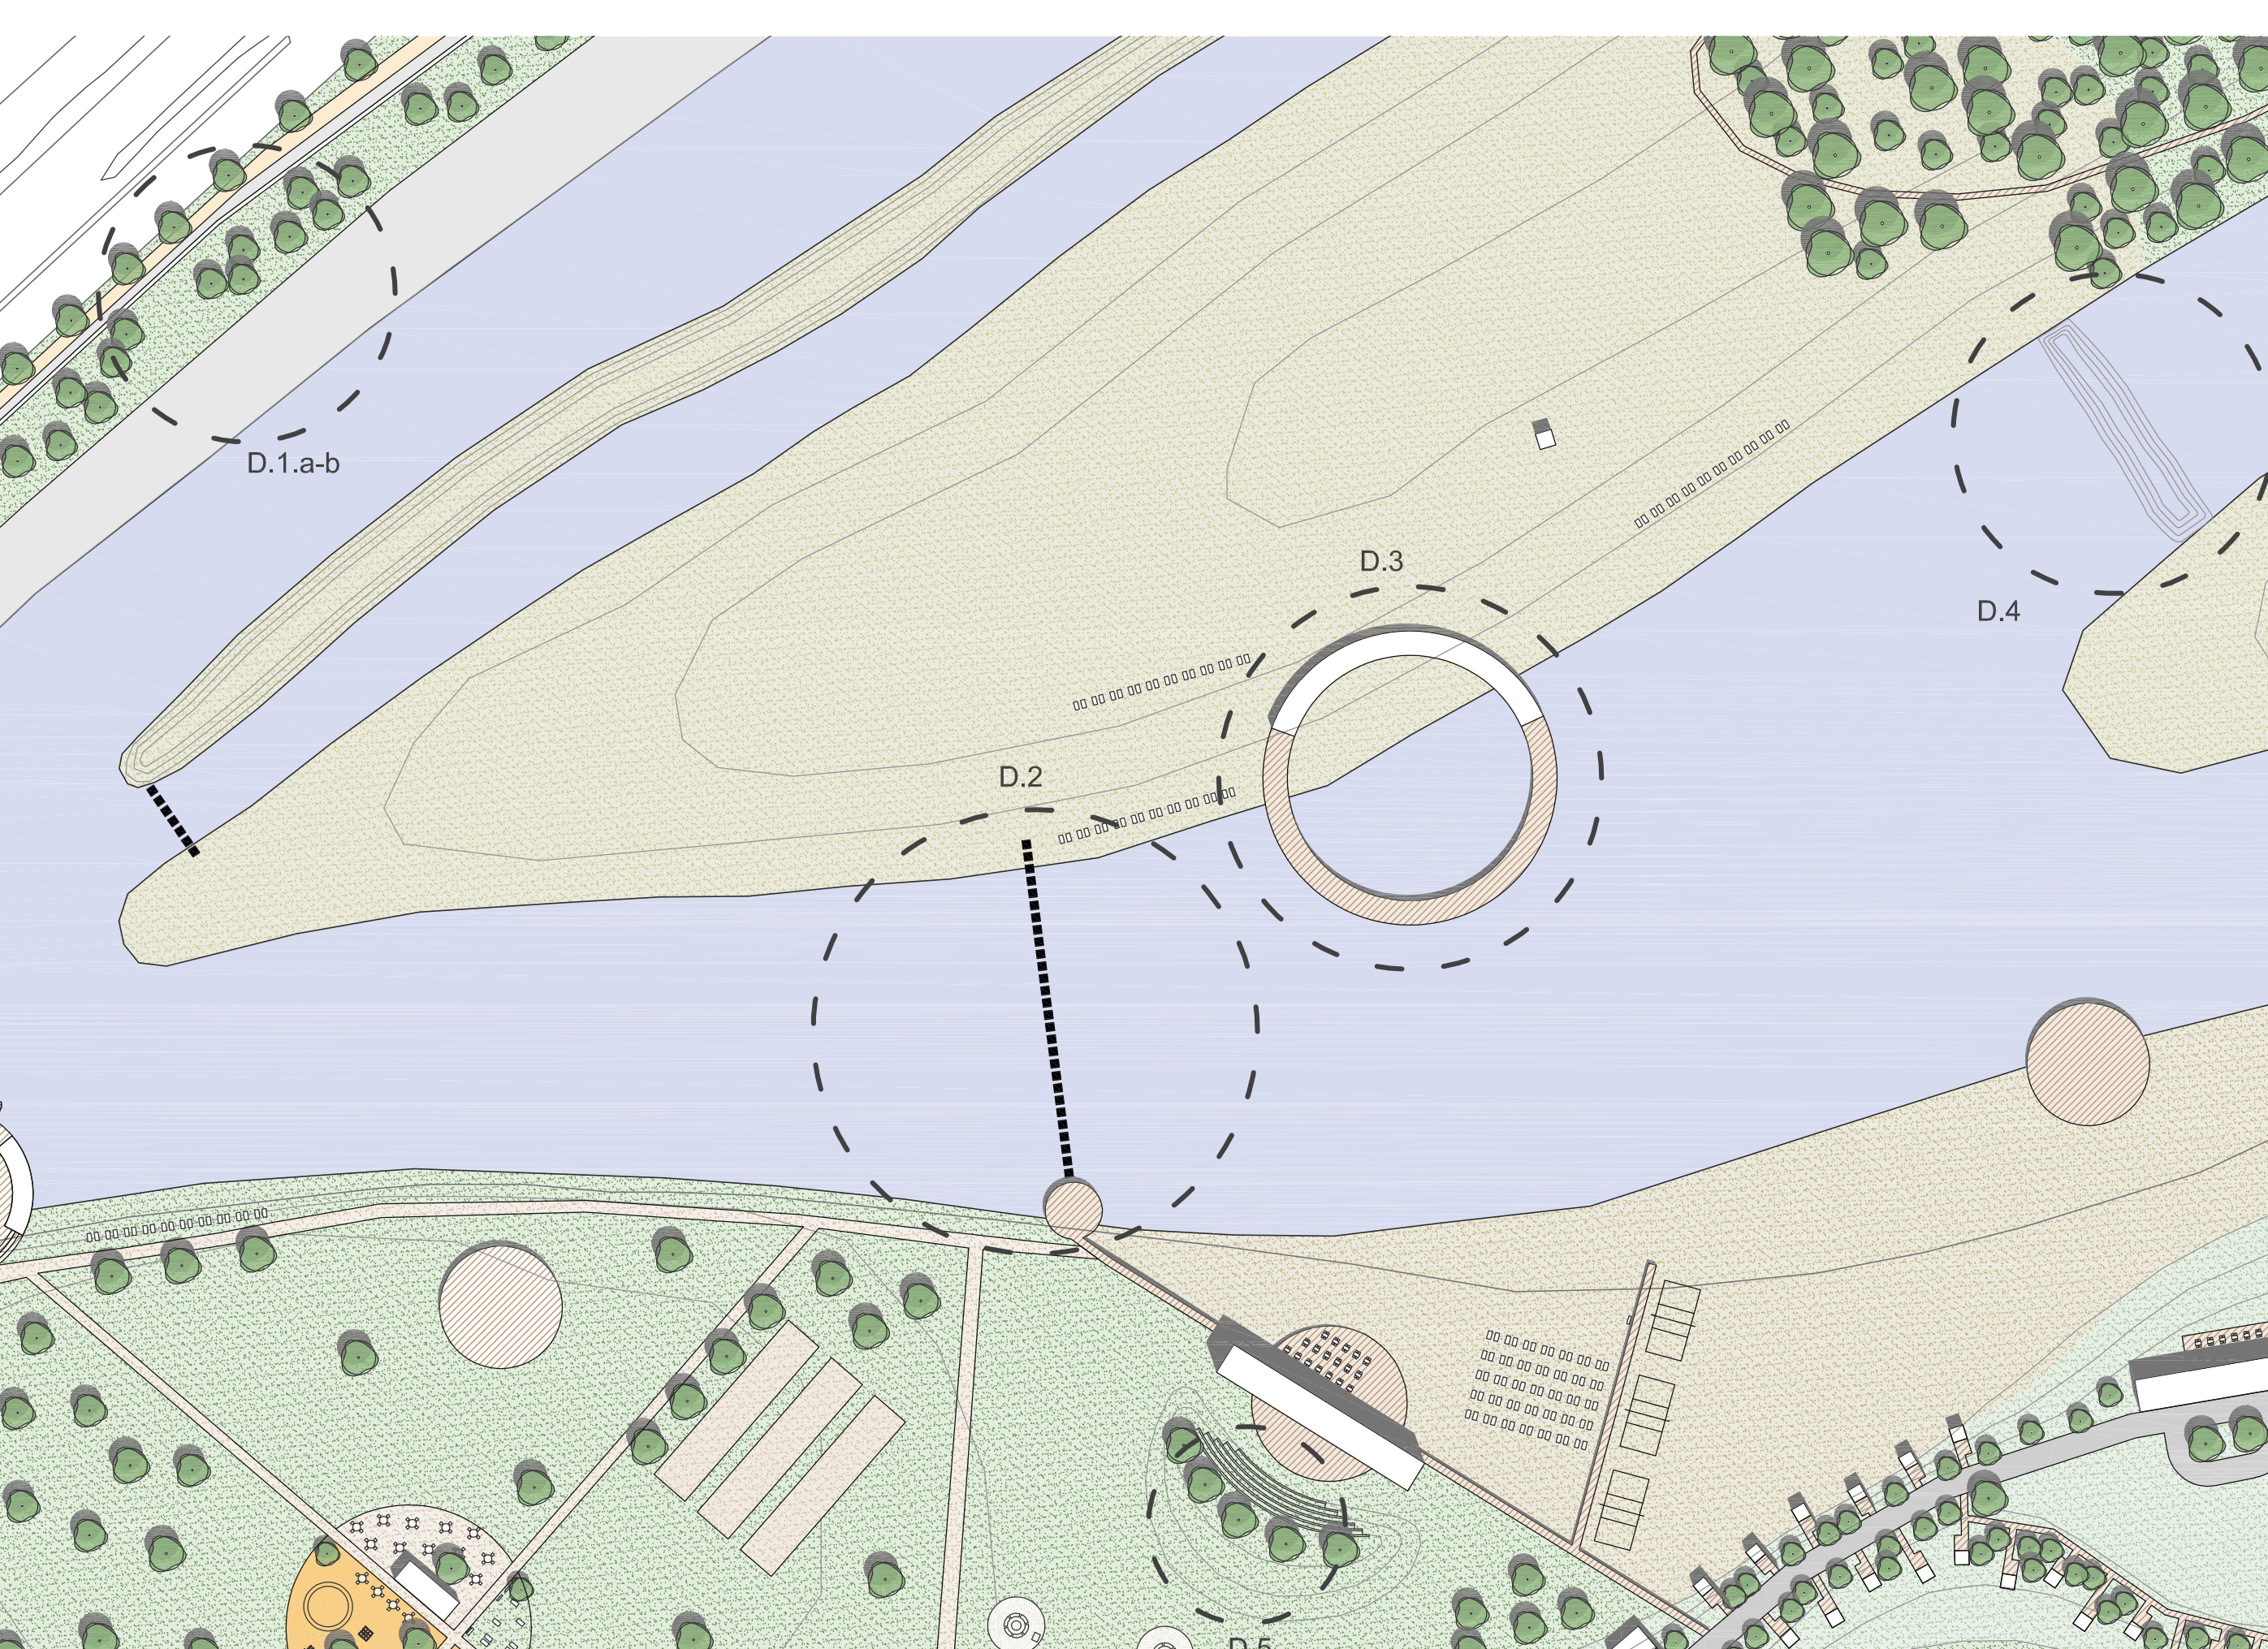

NÁBŘEŽÍ 1:75

AMFITEÁTR 1:75

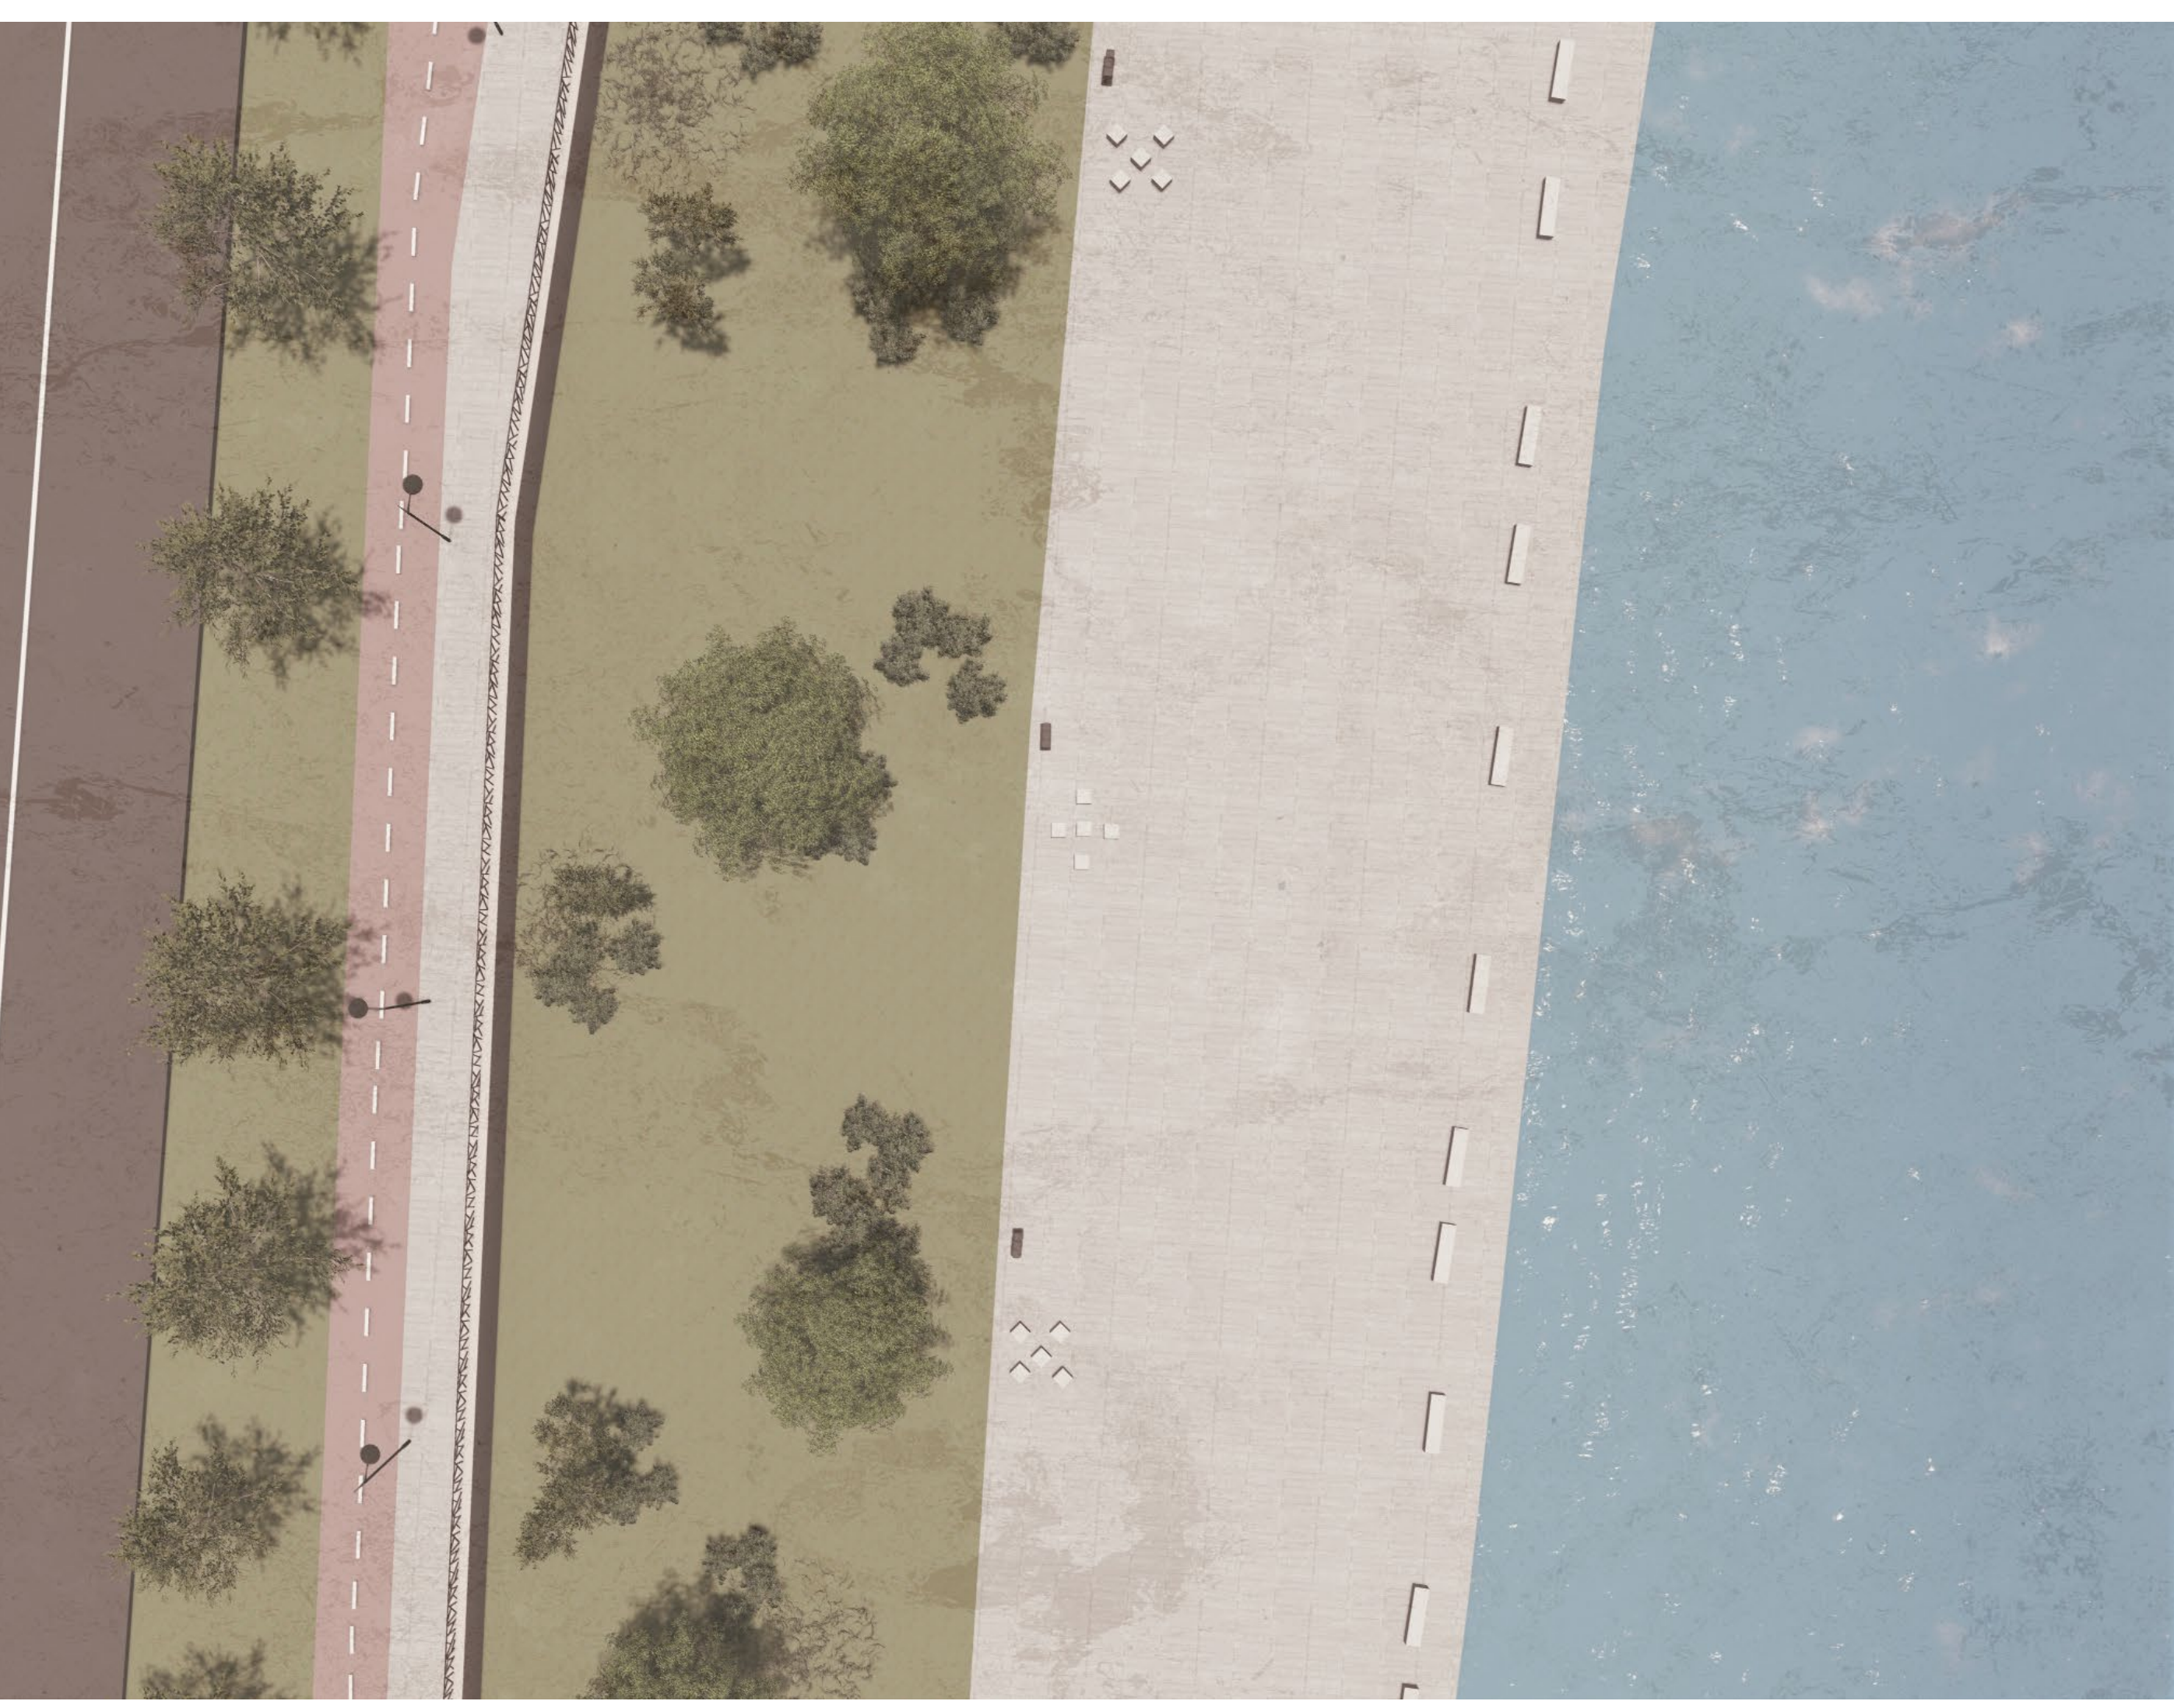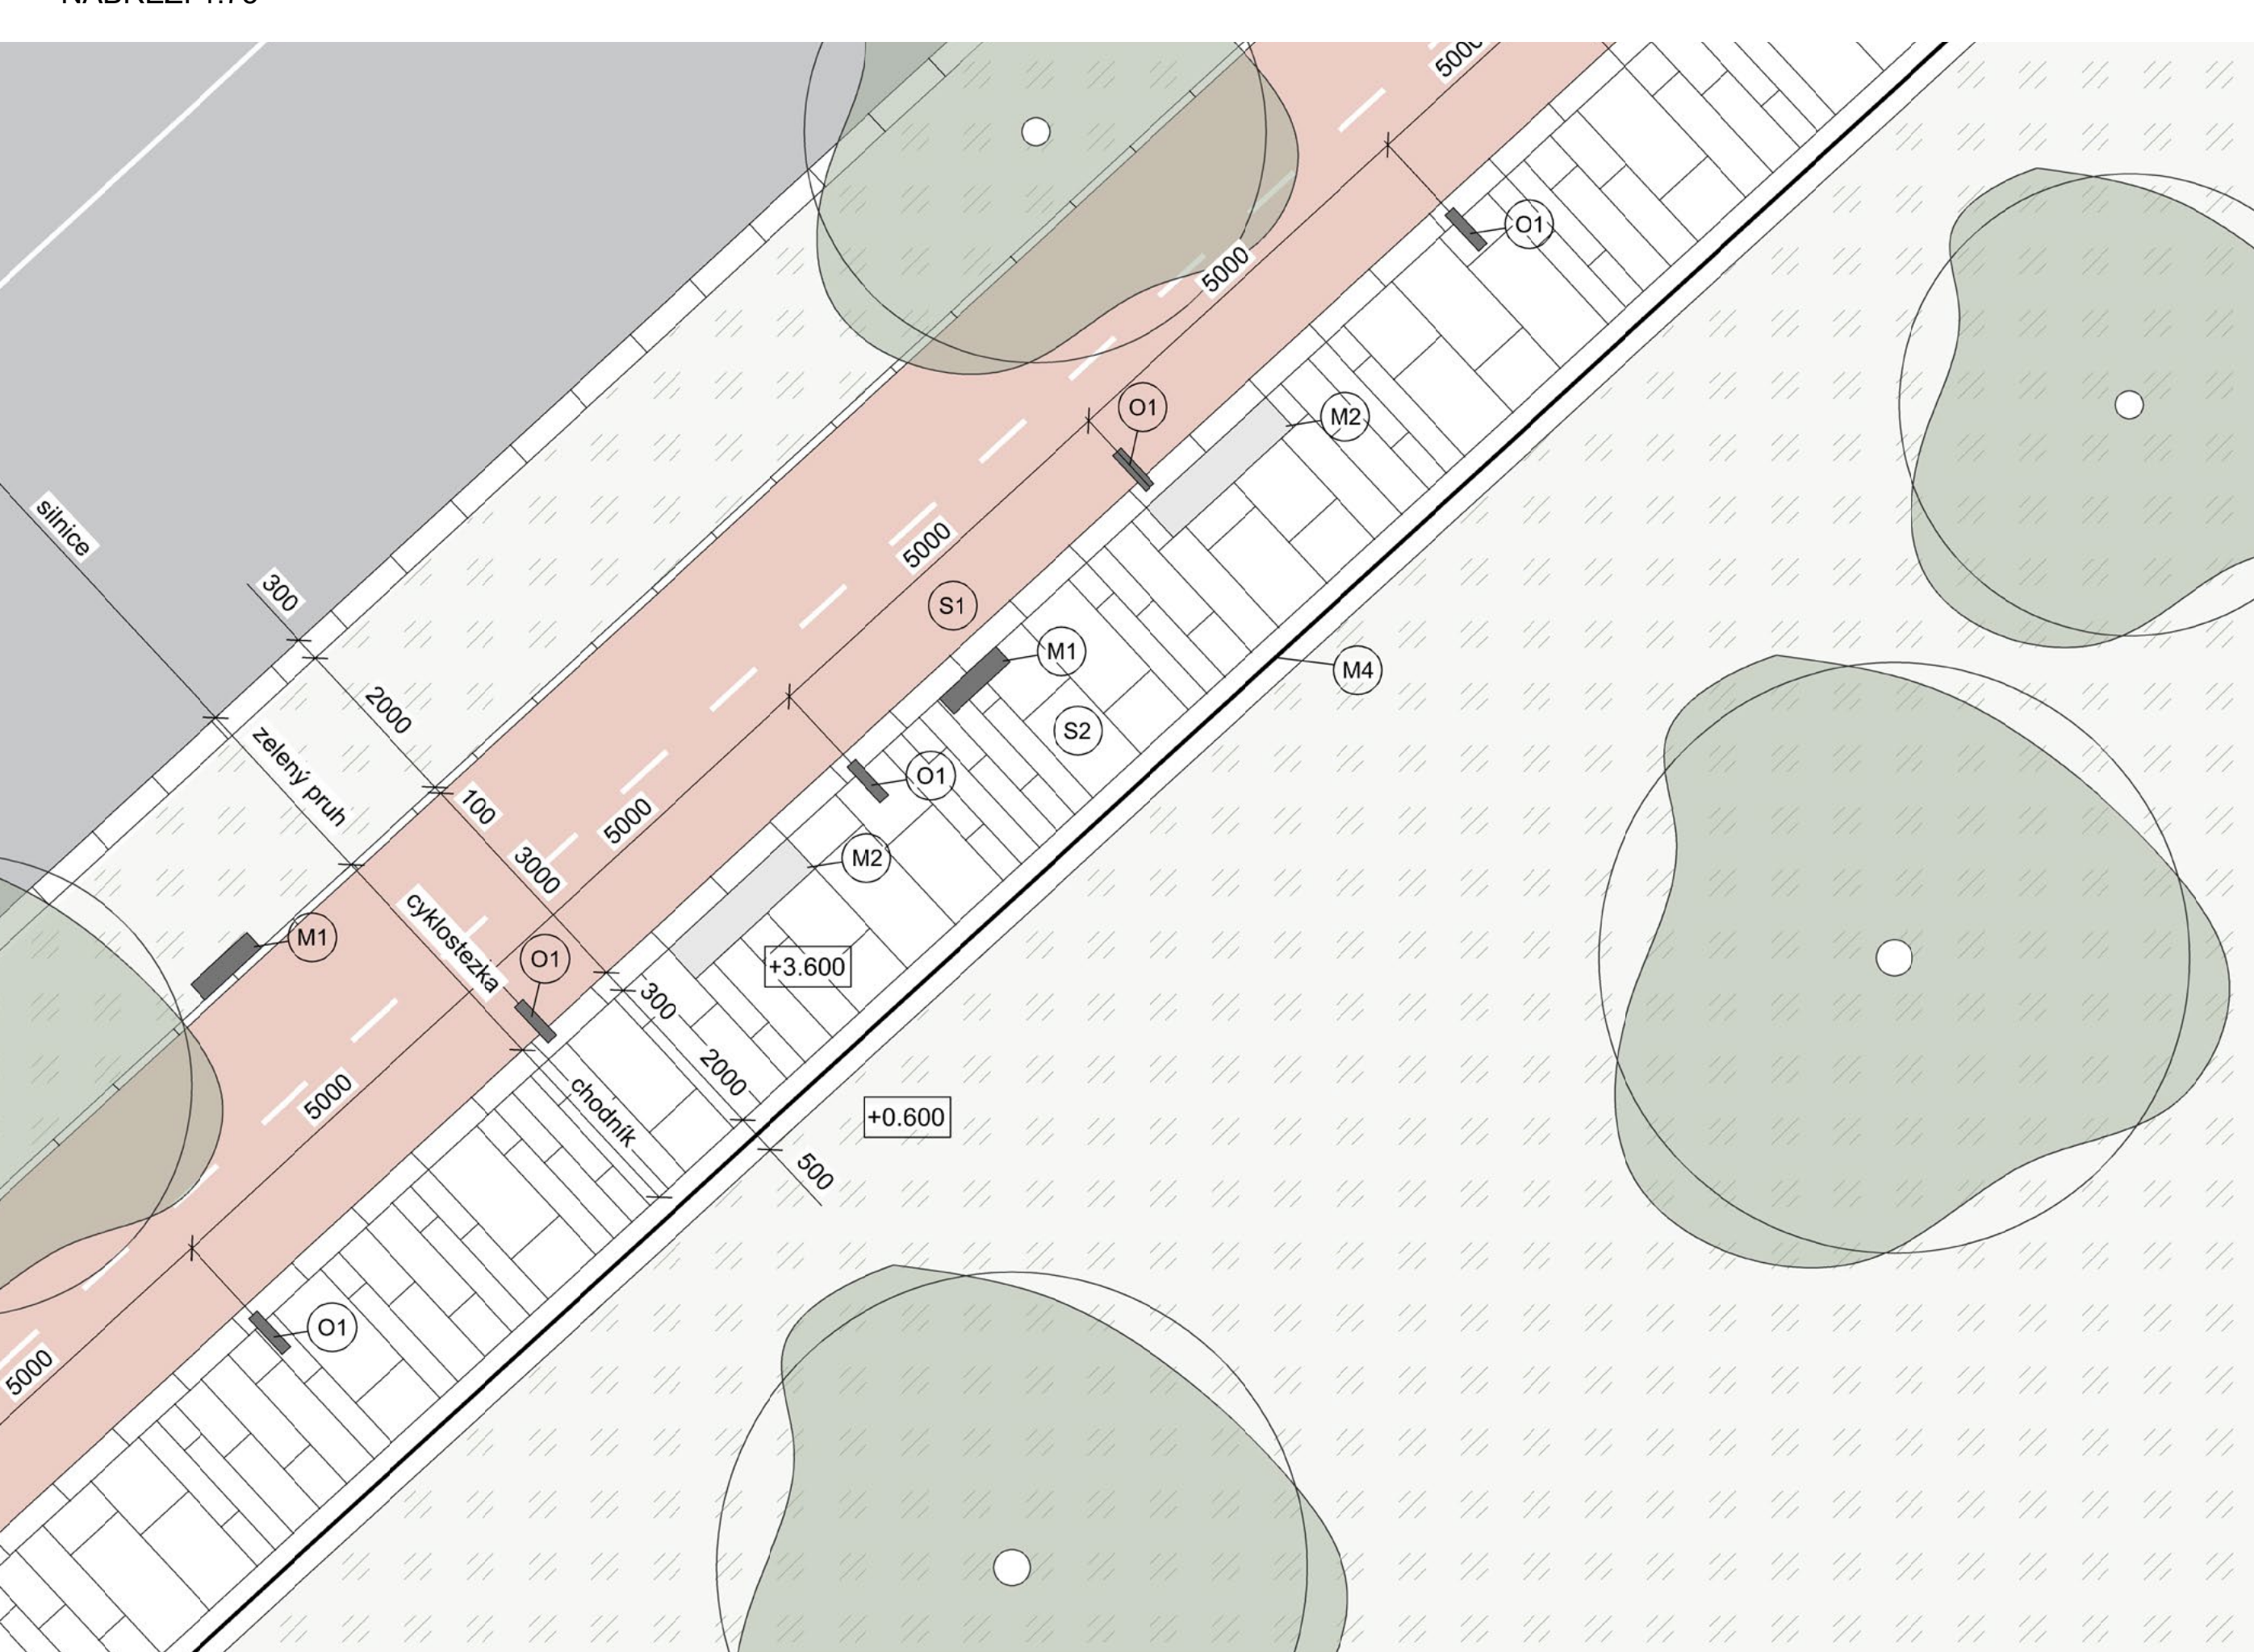

VIZUALIZACE

