



5


PATRIK DOMÍN VZHŮRU DO OBLAK!

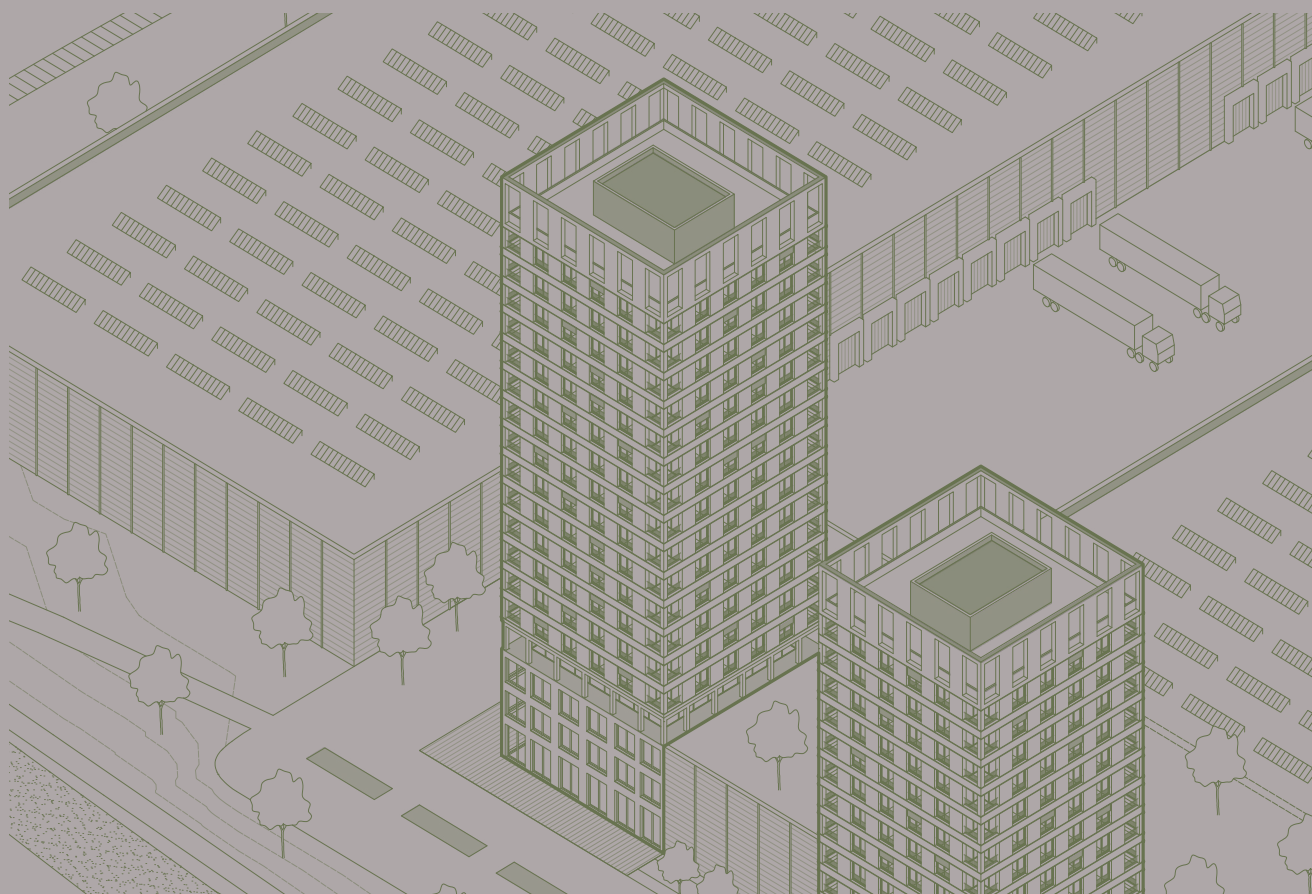


5

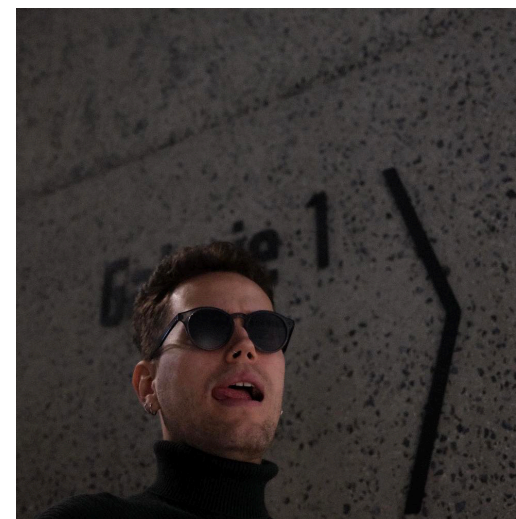

PATRIK DOMÍN
ATZBP

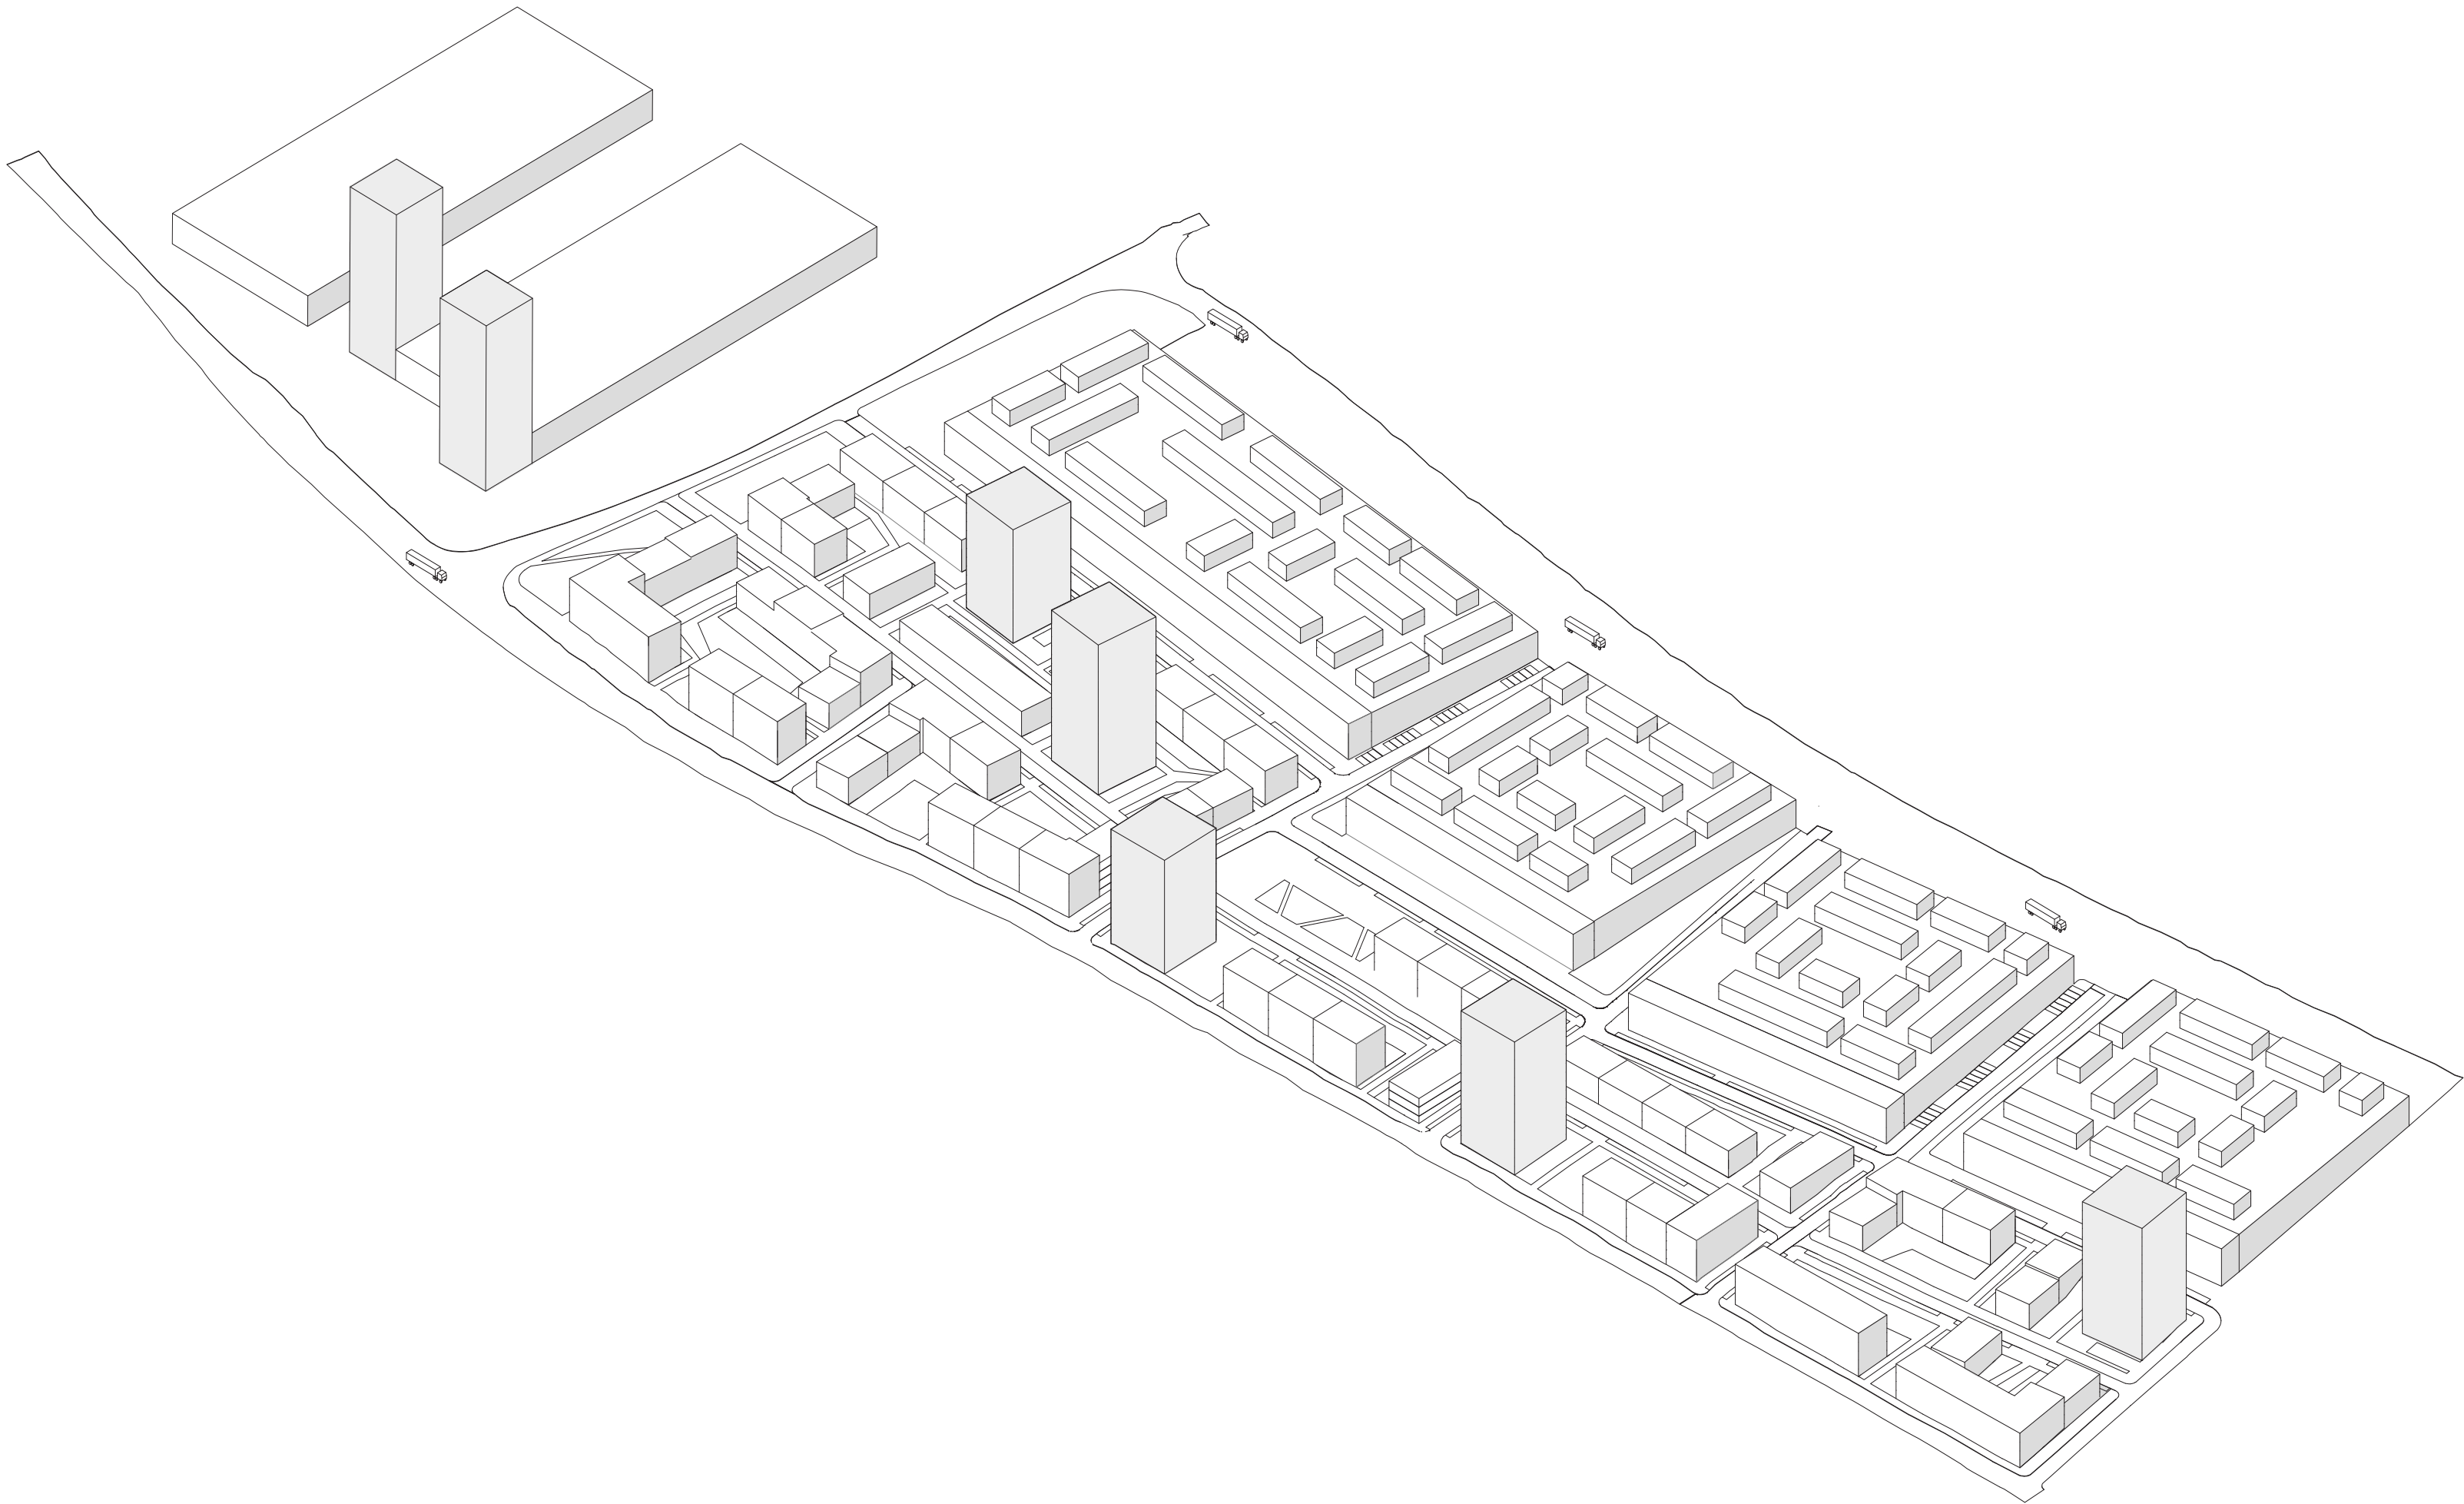

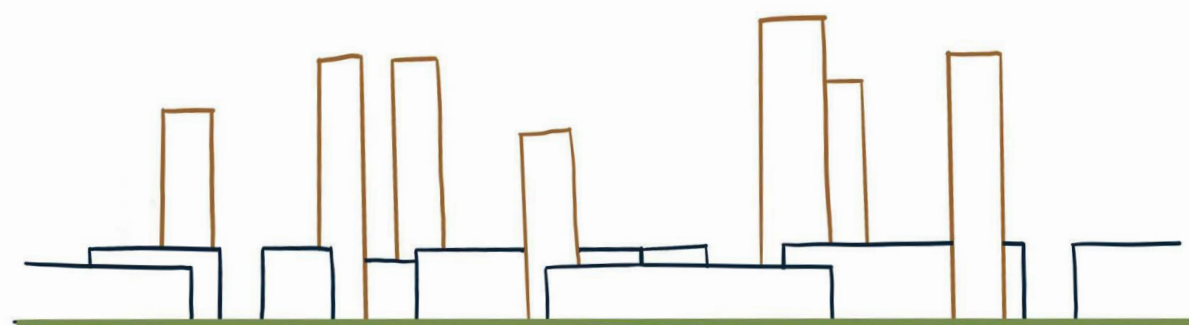

Logistická centra. Šedá monstra na okrajích měst. Tisíce metrů čtverečních. Neskryvají tato místa i jiný potenciál než skladování našich konzumních představ?

Do logistického centra v Hostivicích nedaleko Prahy jsme navrhli novou čtvrť pro více jak 5 000 nových obyvatel. Horizontalitu hal jsme se rozhodli doplnit vertikálami, které jsou rozmístěny po celém areálu. Přesunuli jsme kamionové zásobování na opačnou stranu, aby se haly dále mohly plně využívat a zároveň tak, abychom vytvořili nový přívětivější prostor pro život. Nestavíme jen vedle hal či na jejich boku, ale také využíváme jejich střechy které je možné v budoucnu propojit a vytvořit nové zajímavé prostory nejen pro život. Doufáme, že tento způsob přinese do areálu život a třeba ukáže jeho potenciál.



Situace urbanismu



VZHŮRU DO OBLAK!

Logistická centra, známe je naprosto všichni. Je to místo, které krade prostor a místo, které navštěvují pouze ti, co zde pracují a nebo tací, co jedou do skladu pro novou židli z IKEA, či jen projíždí kolem. Haly zde byly a budou; není to špatně. Dalo by se to ale řešit jiným způsobem; vrátit místo lidem, či je jen přinést zpět!



Kolem hal je nevyužitý prostor, kde nepotkáte ani venčitele psů, ani venčitele morčat. A tak mě napadlo, proč je do místa nepřilákat?

Co s nevyužitým prostorem kolem? Stavět! Do výšky! Do oblak!


Navrhuji dvě věže, kam se dokáže vmístit více lidí, než na tisíce metrů čtverečních v Hostivici!

Navrhuji bydlení různých velikostí, každý si najde to své. V úrovni střechy haly je dělicí prostor, kde se nachází společenské prostory, či posilovna se spinning koly.



- I.
Prozkoumání logistického centra!
Je zde něco více, než jen kamiony
a regály?
- II.
Nalezení nevyužitého prostoru kolem hal,
který by se dal zabydlet a nemuselo se
dále rozšiřovat do krajiny!
- III.
Zastavění malé plochy a růst do výšky;
hodně obyvatel a krajina zůstává!
- IV.
VZHŮRU DO OBLAK!

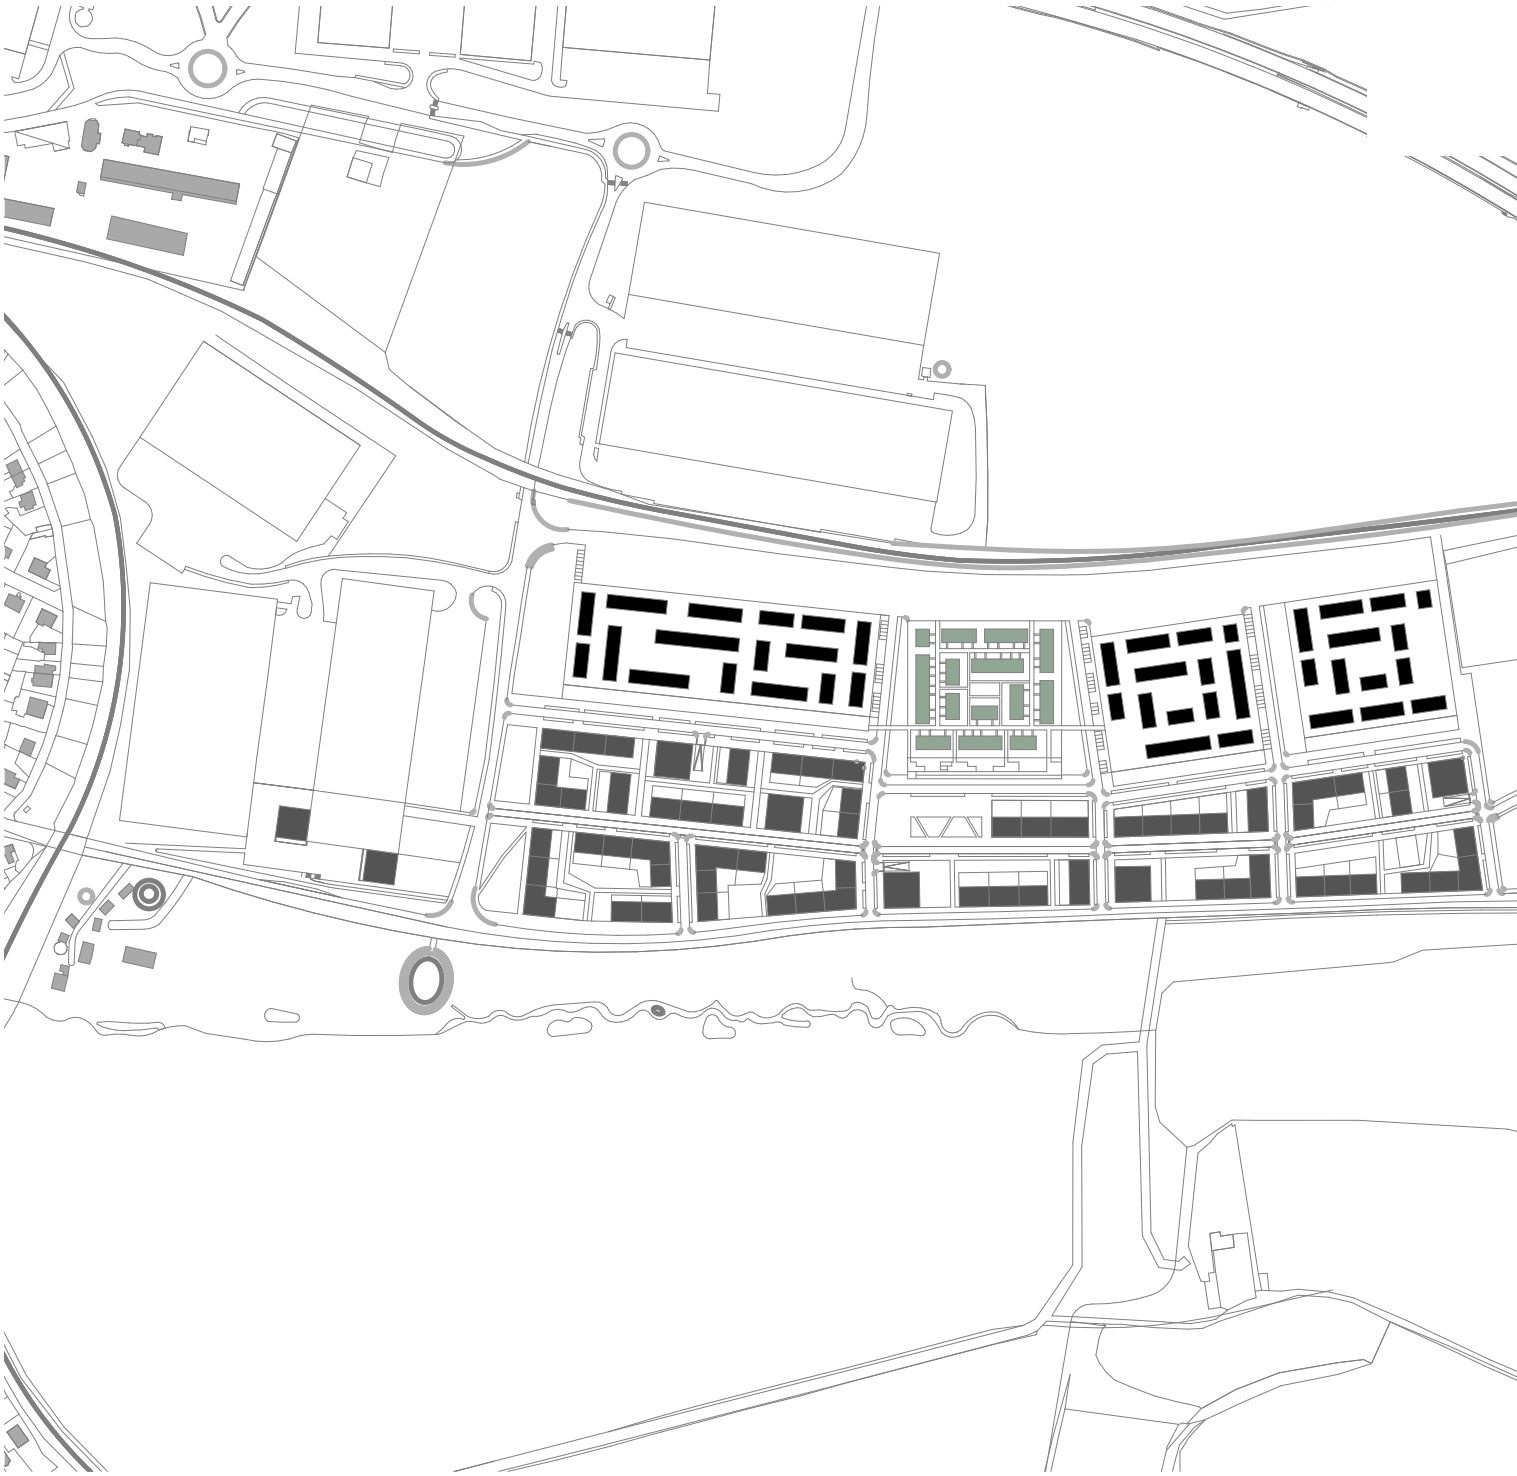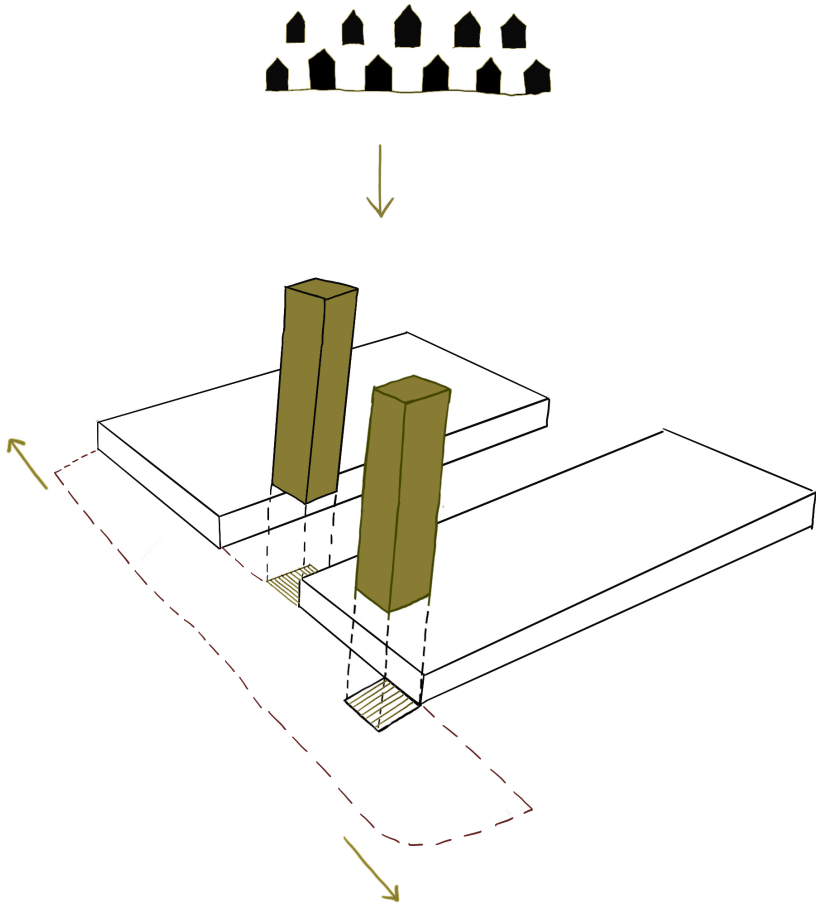


Situace širších vztahů M_1:2500

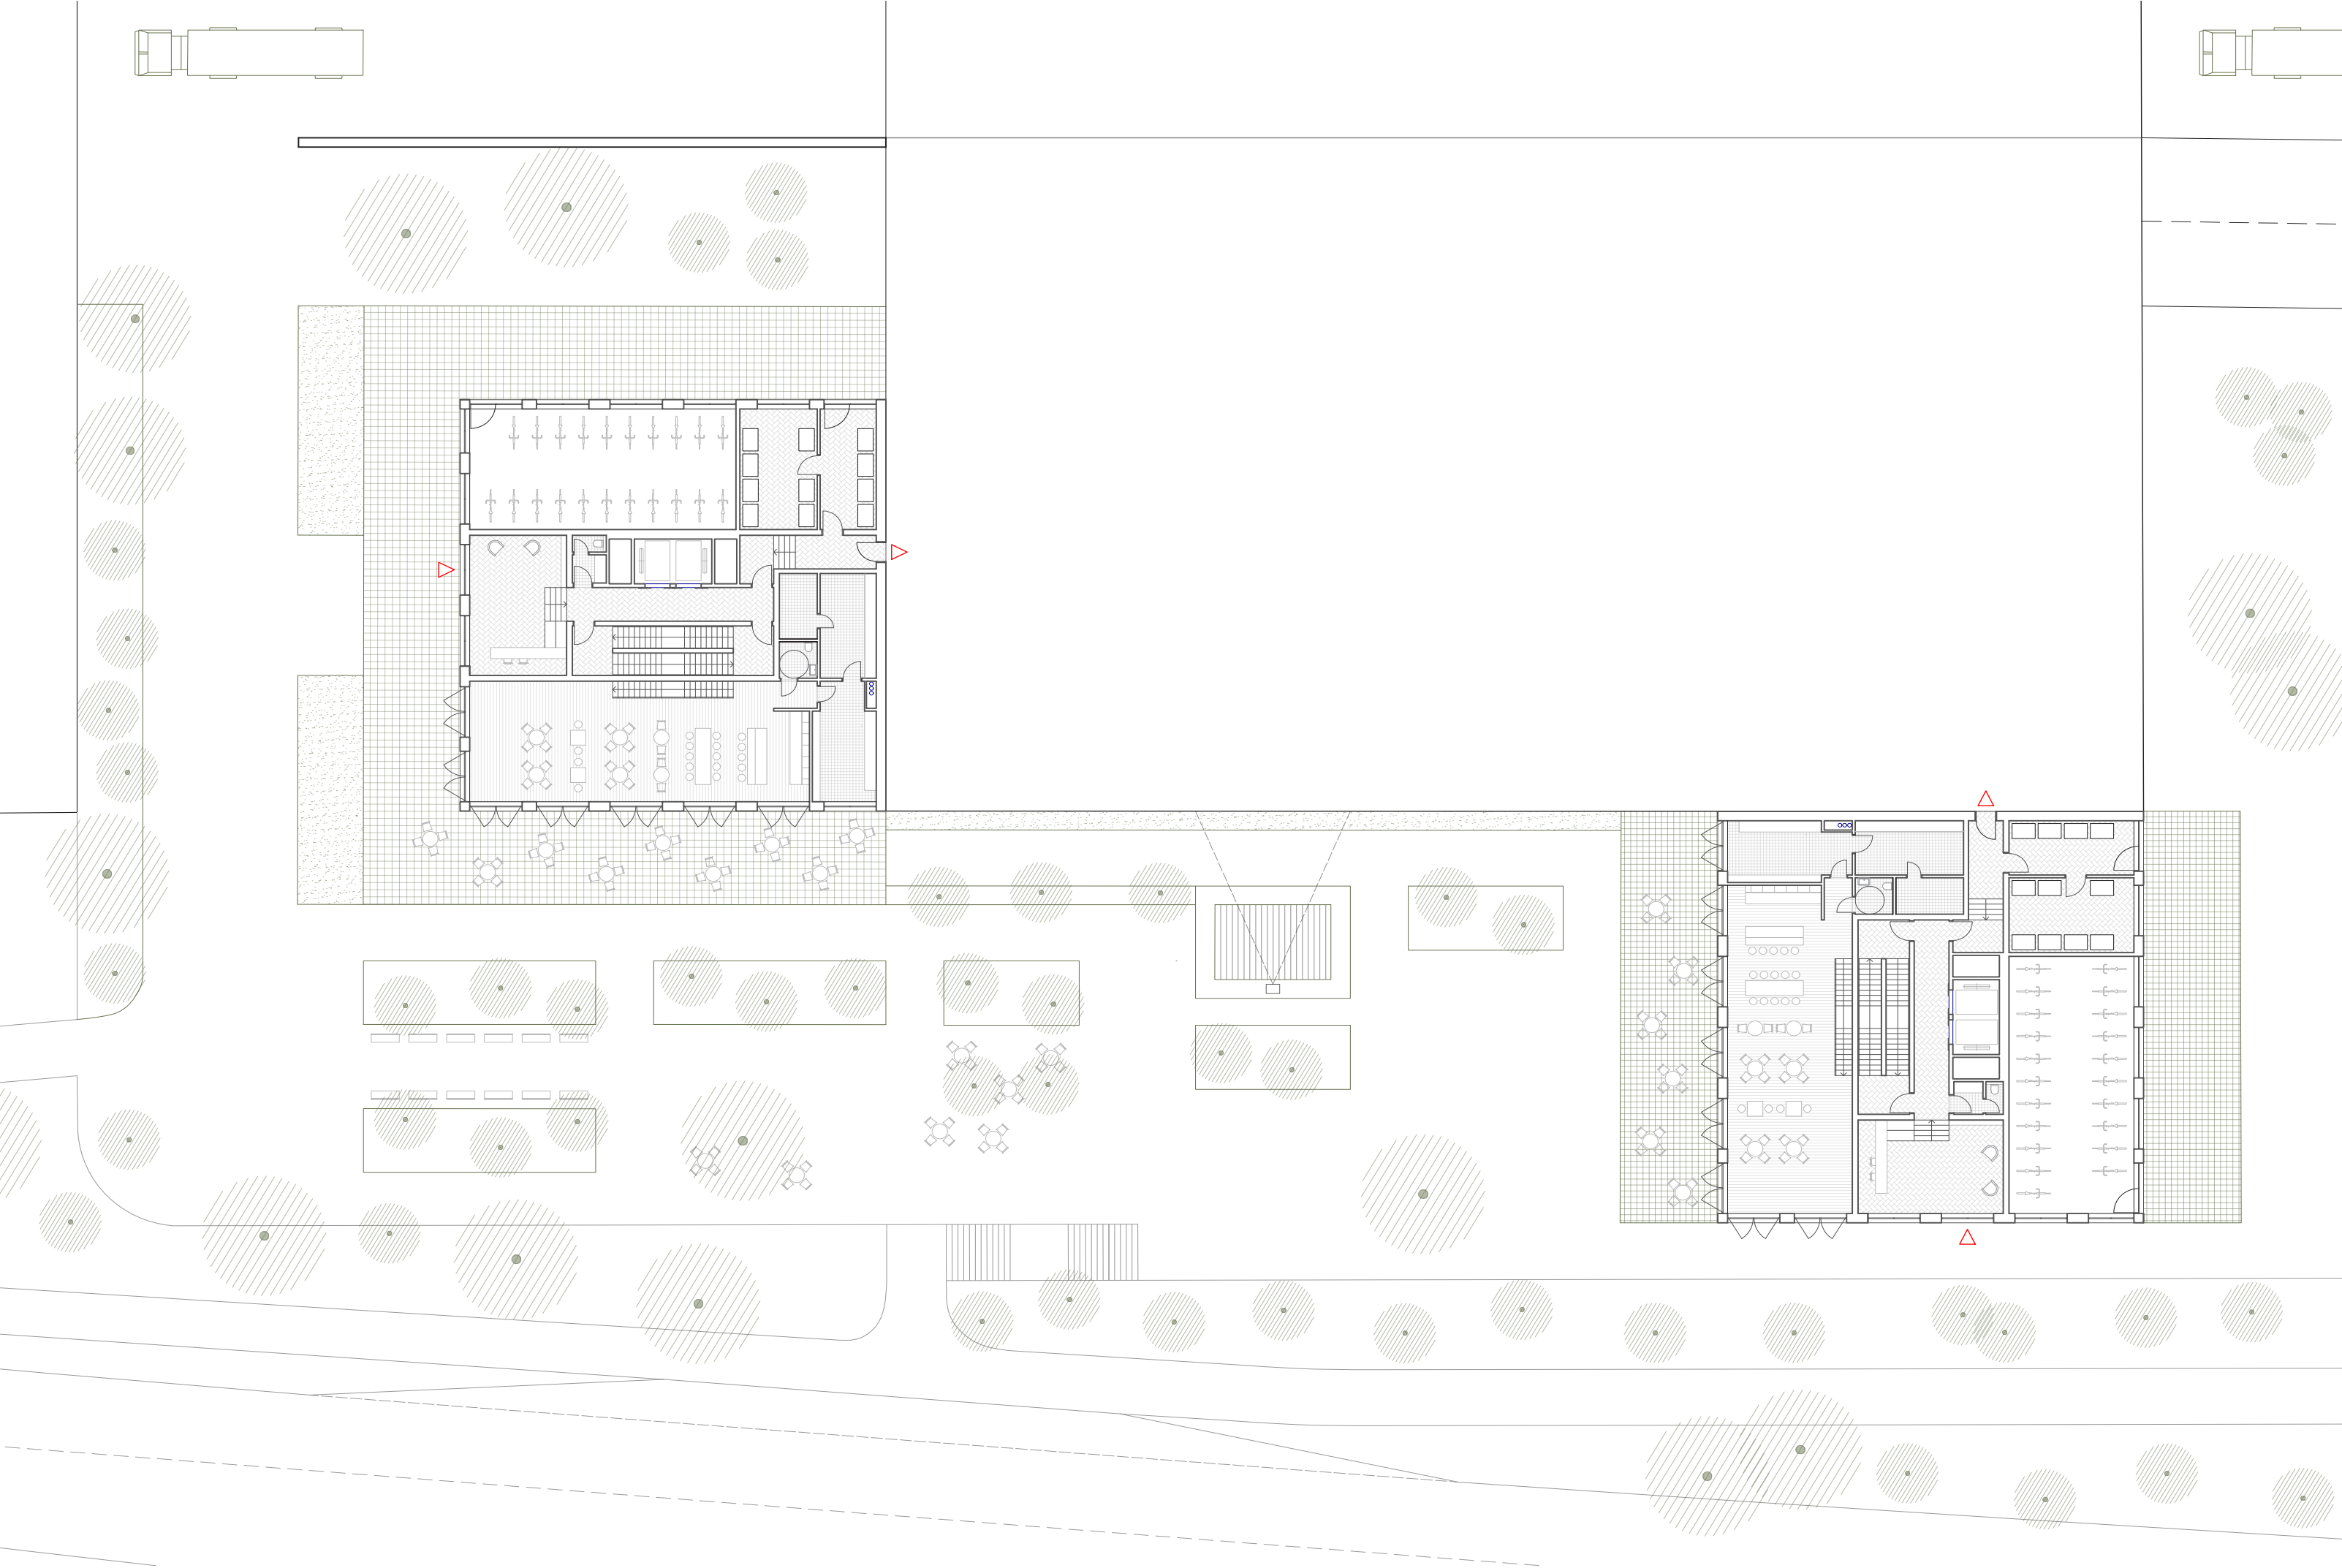



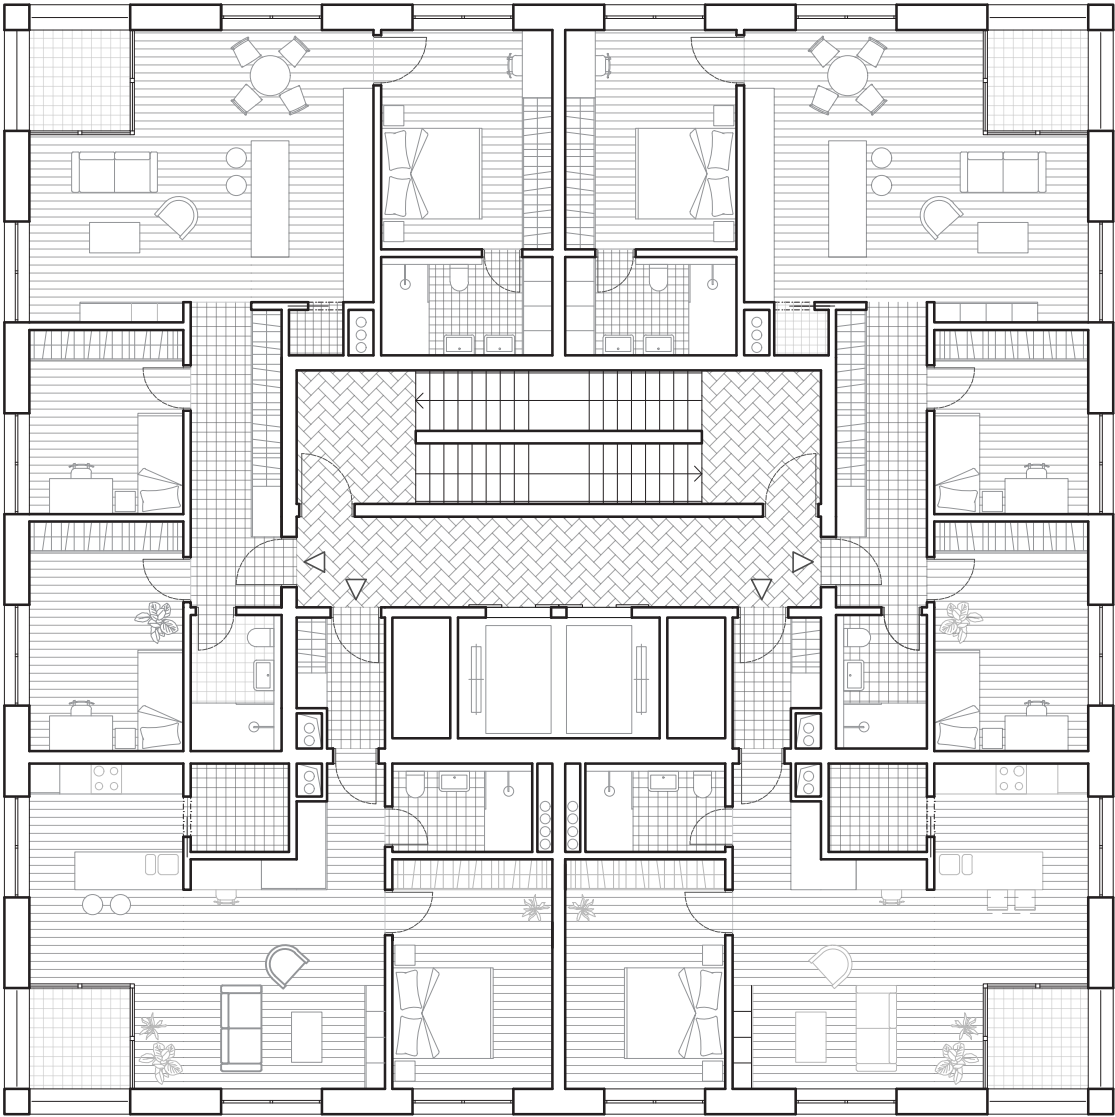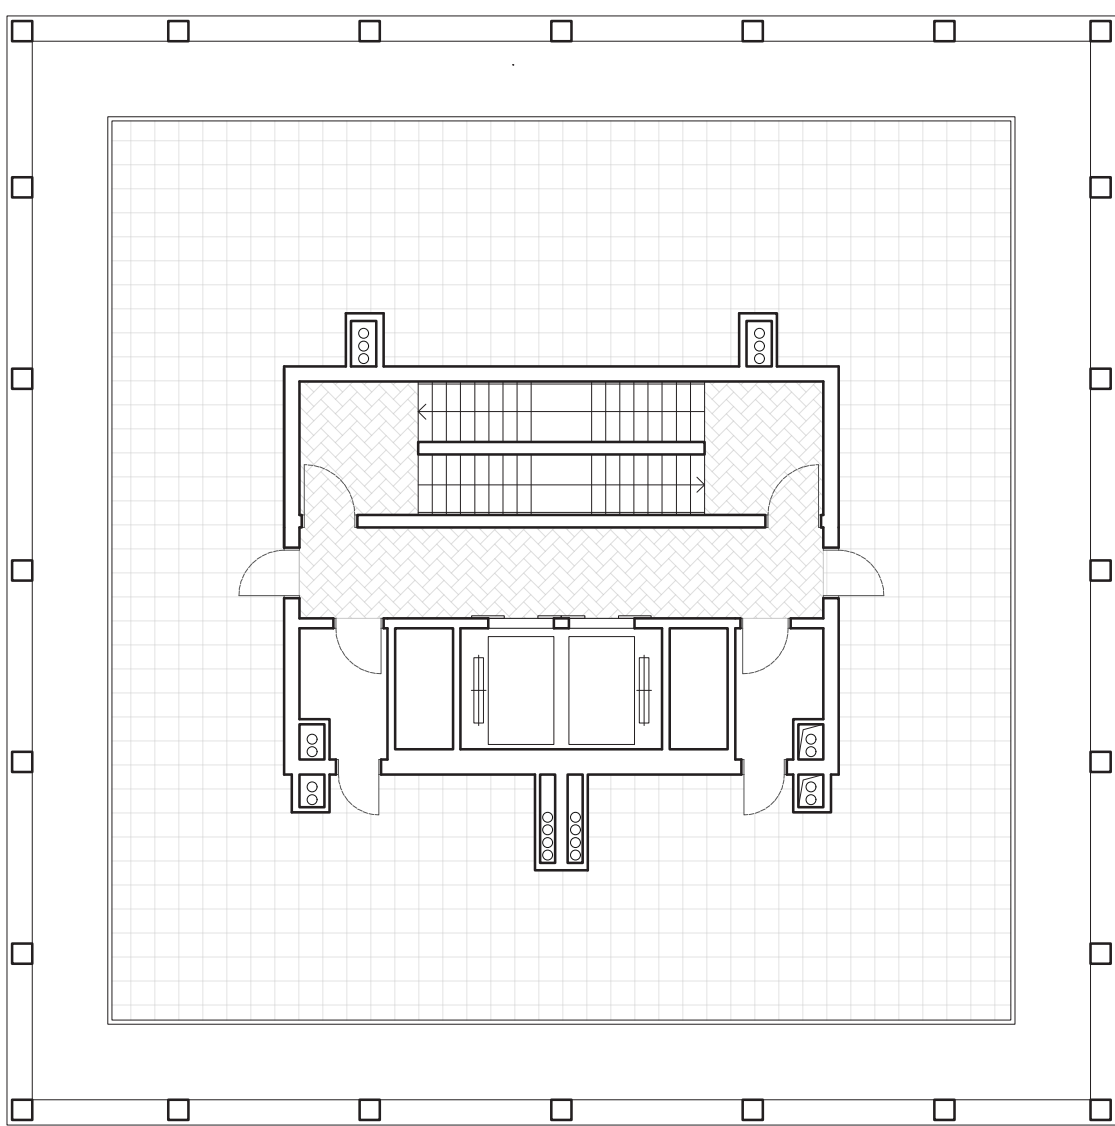

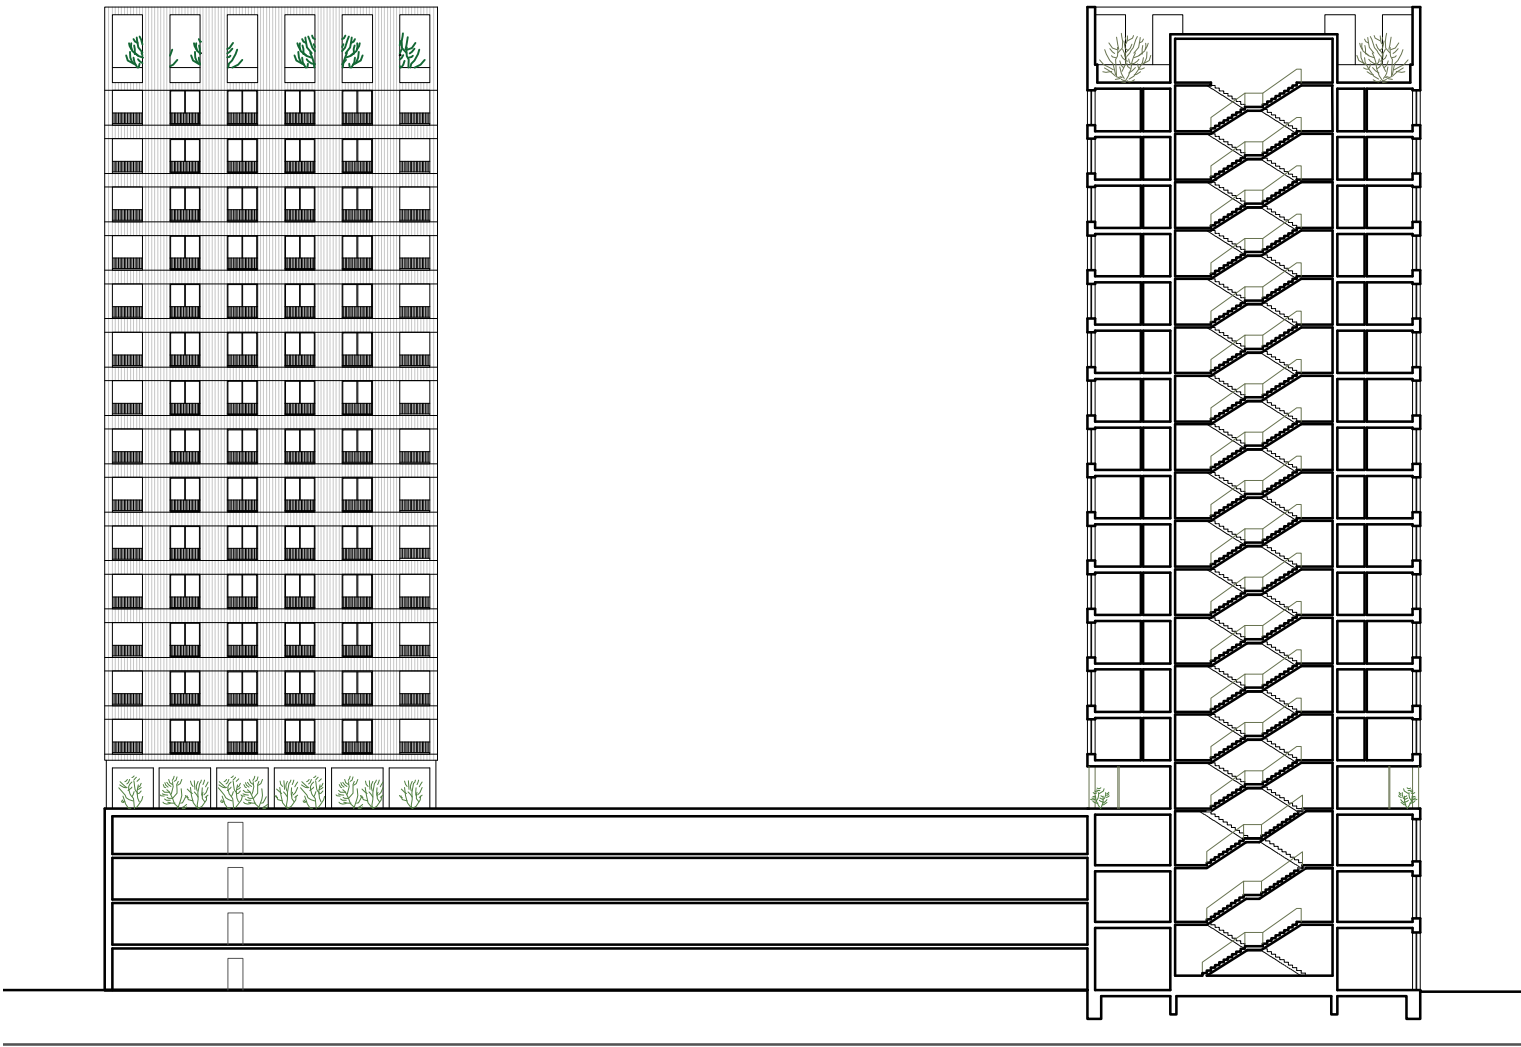

Řez


M_1:500




Vizualizace




Vizualizace

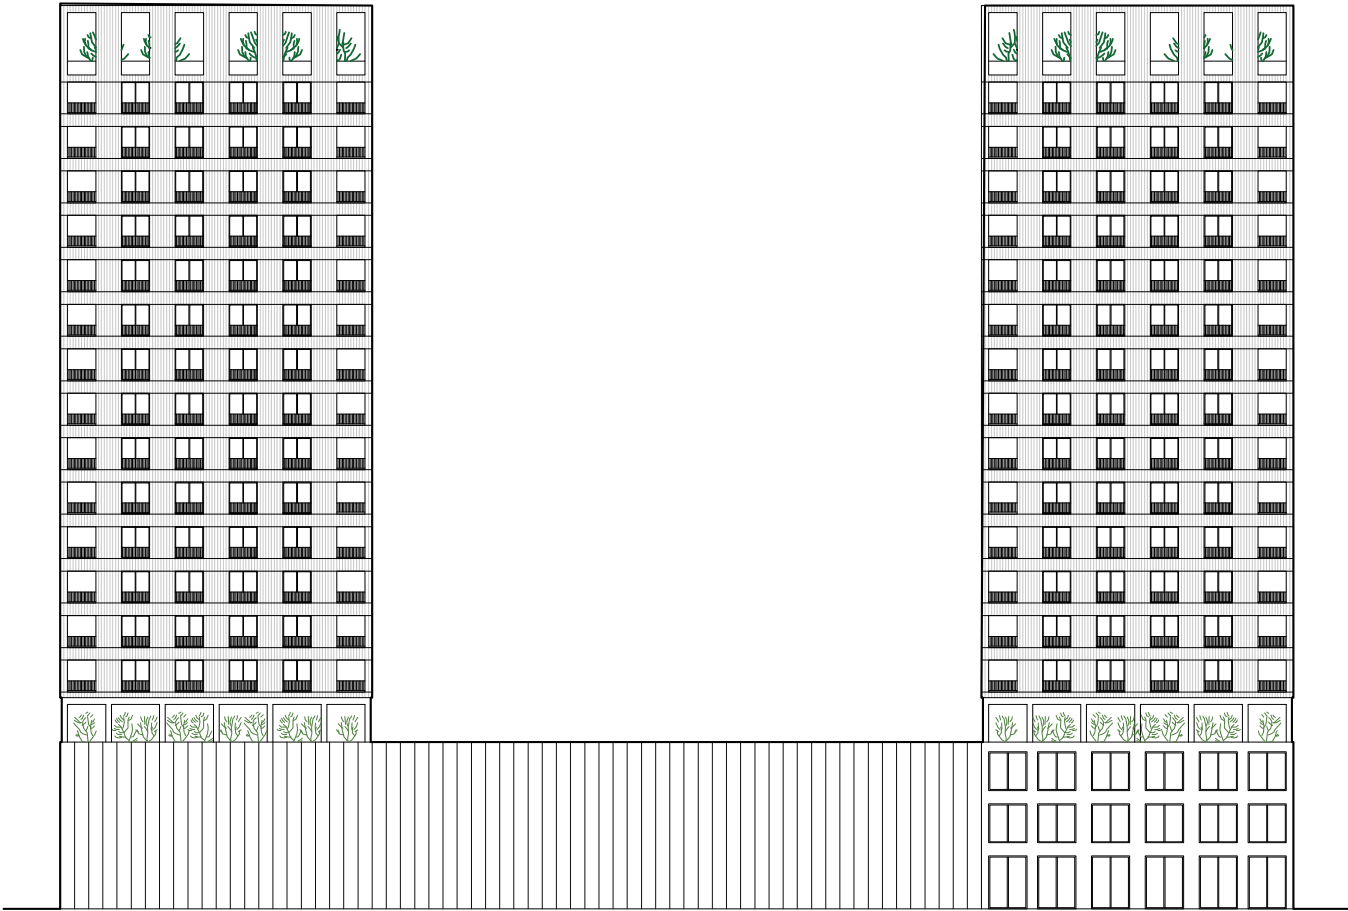

Pohled severní M_1:500

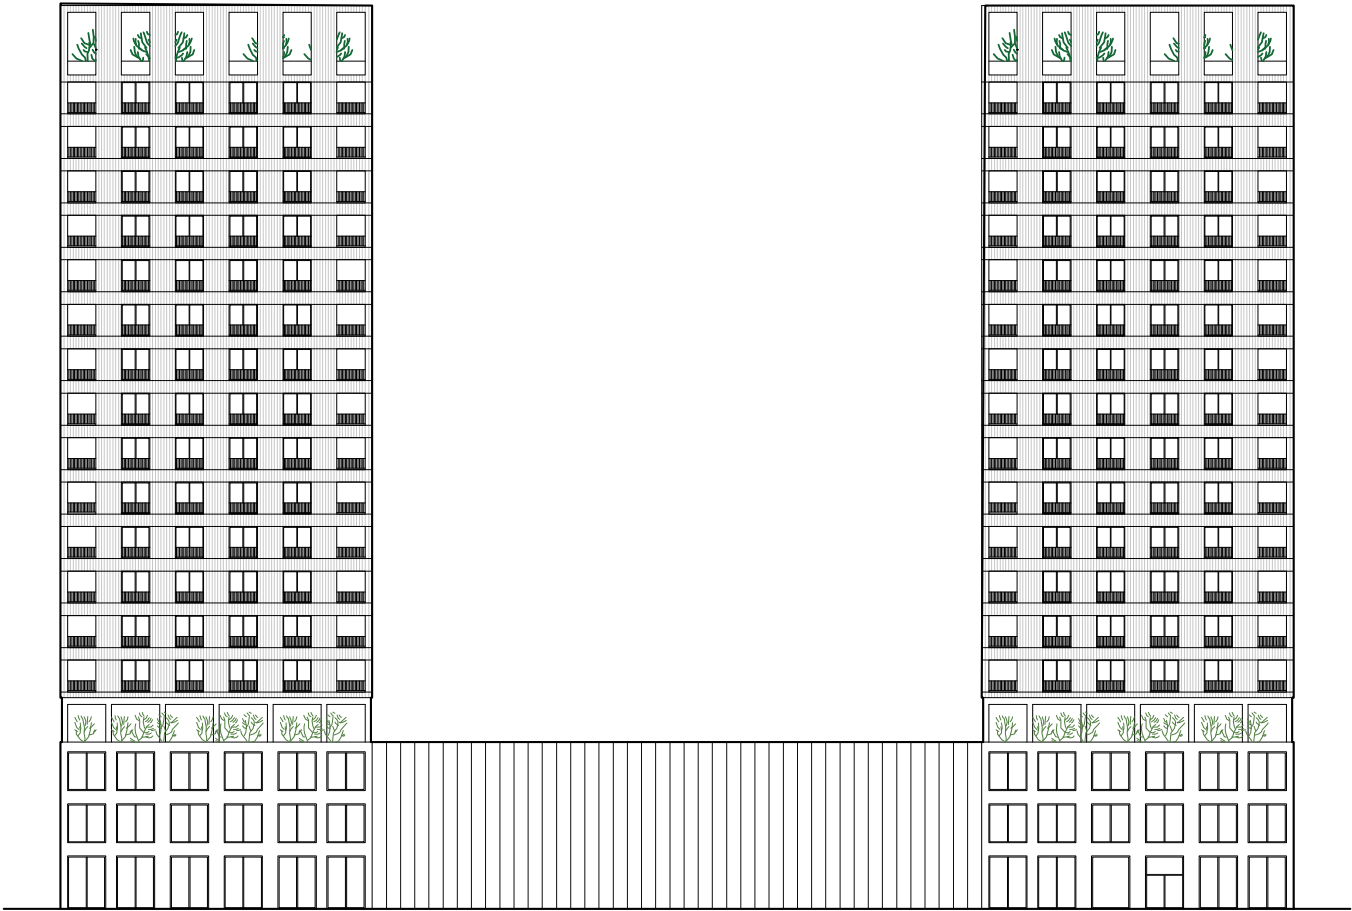

Pohled jižní M_1:500

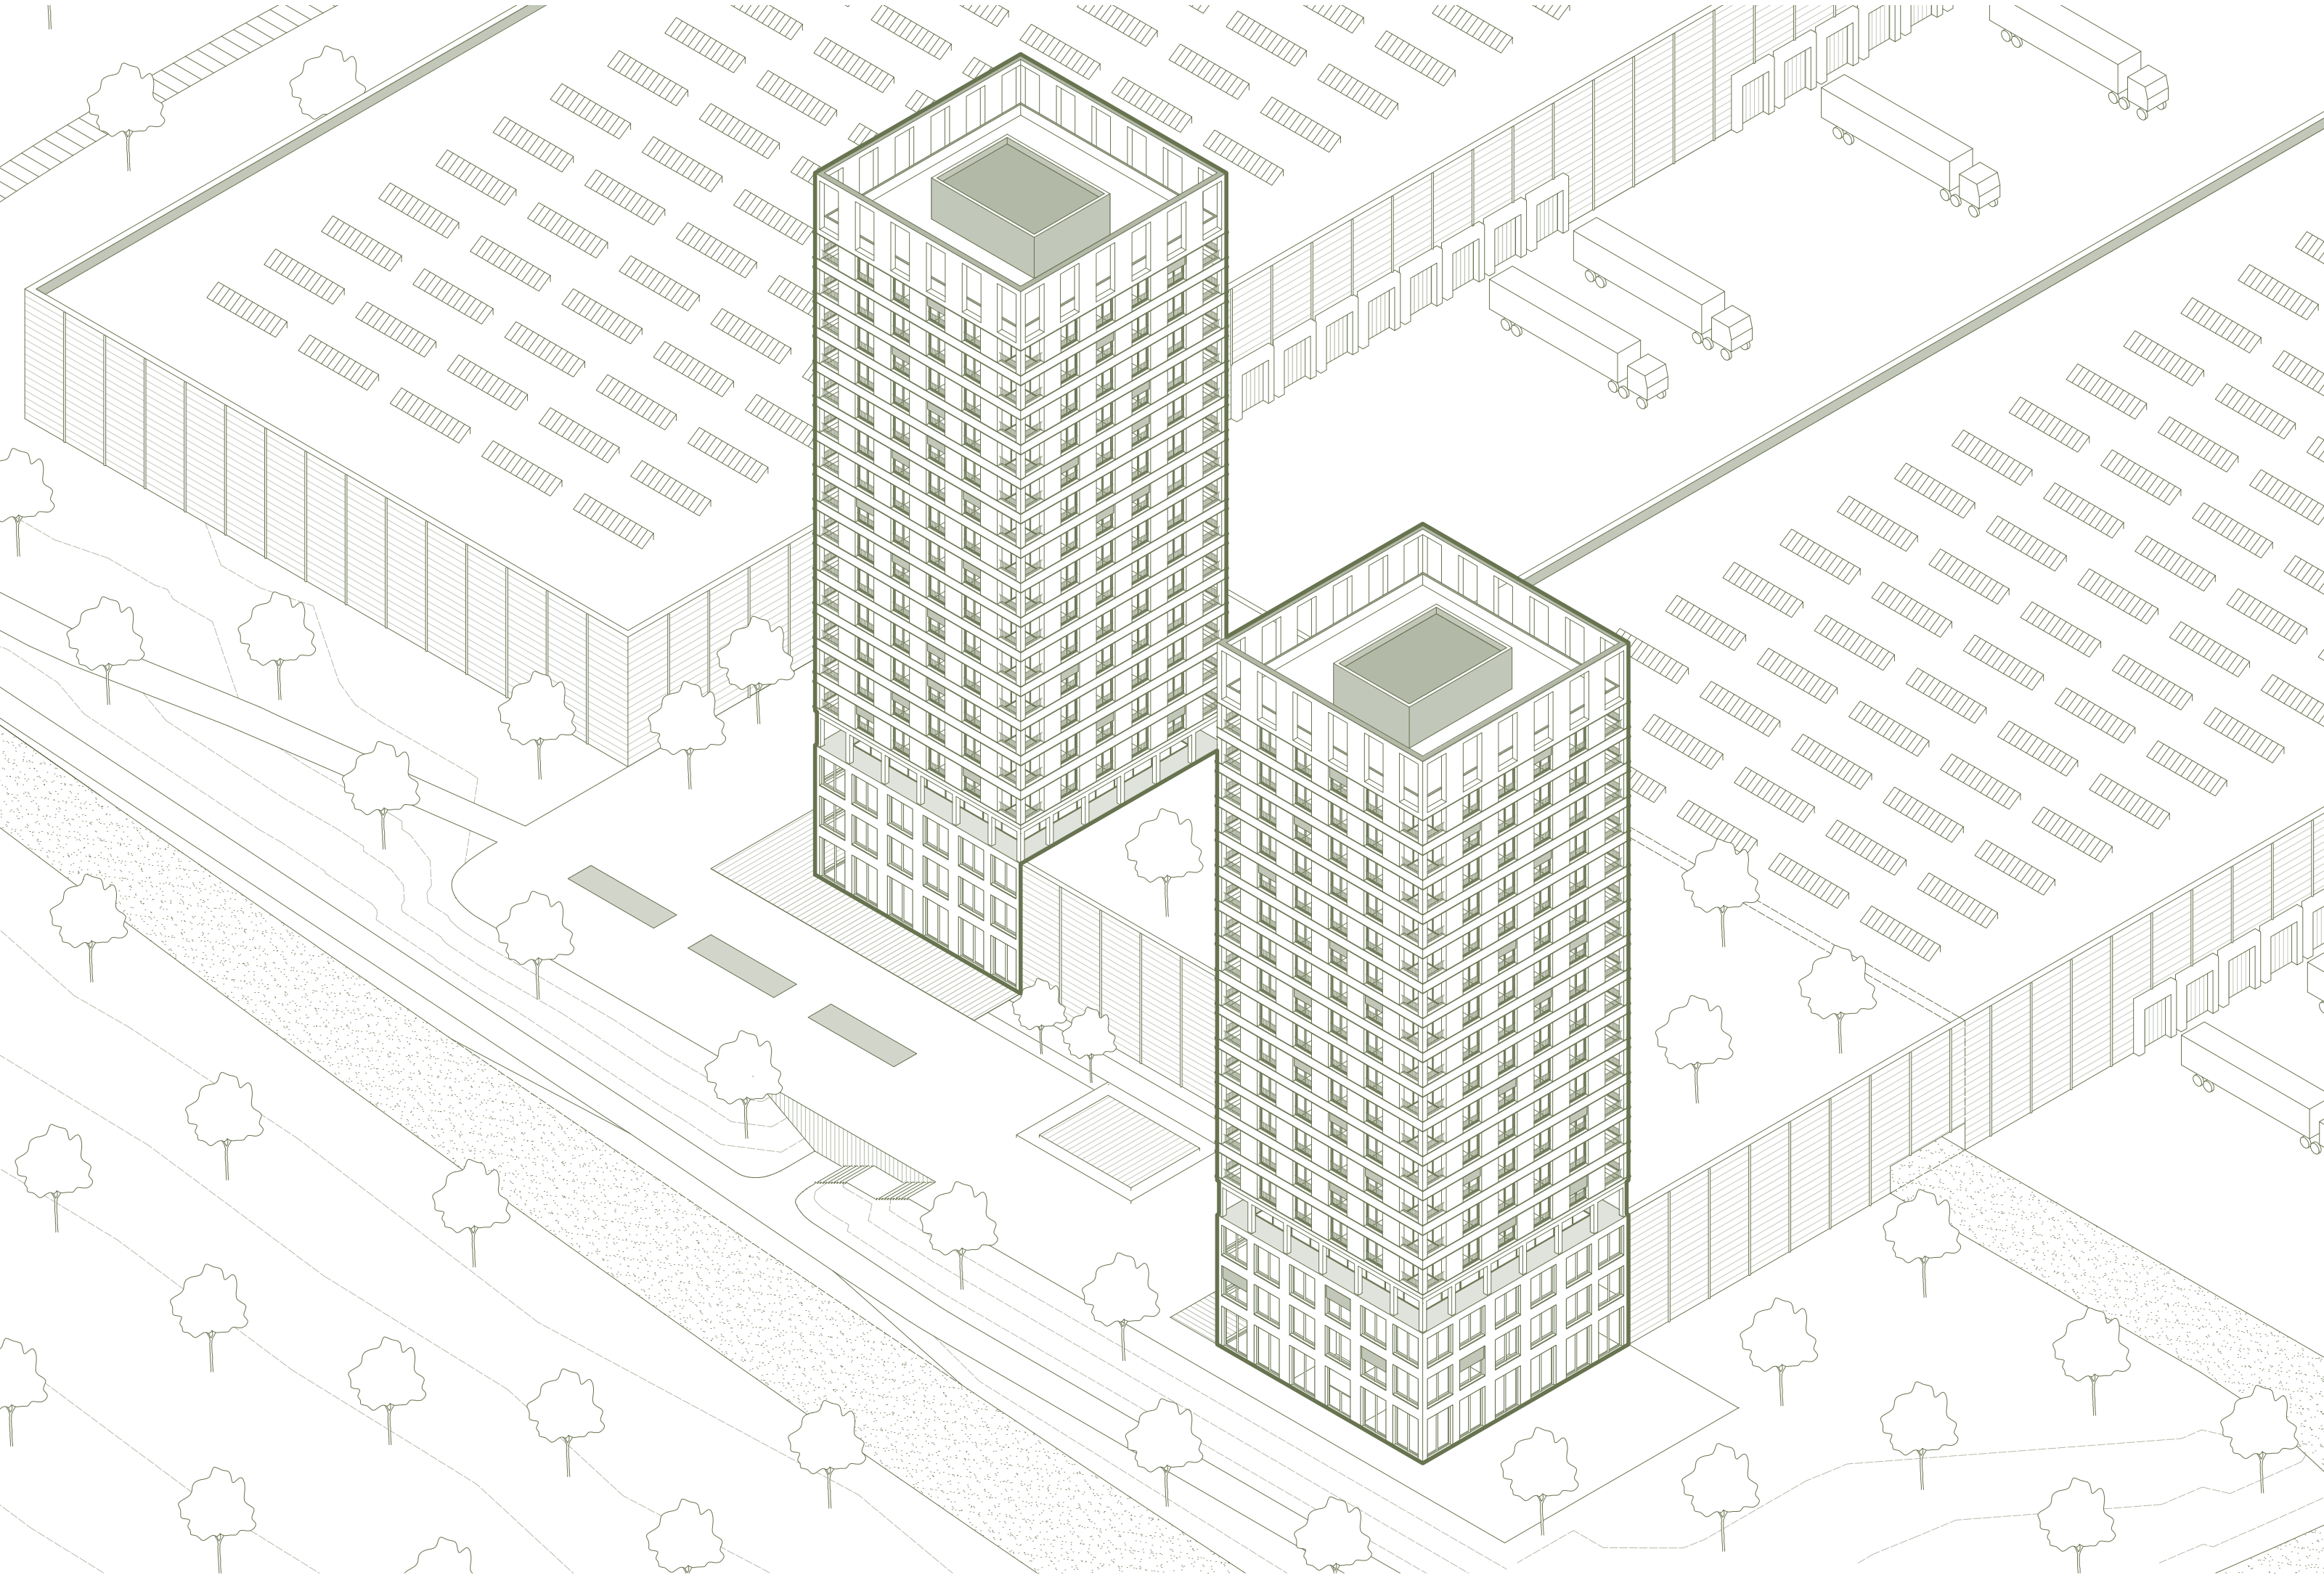

5

PATRIK DOMÍN

VZHŮRU DO OBLAK!