






JESTŘÁBÍ BOUDY  
ADRESA: 1380 M.N.M  
ATSS: 2022/23  
PETR EIBISCH

# JESTŘÁBÍ BOUDY

Petrr Eibisch : ATSS

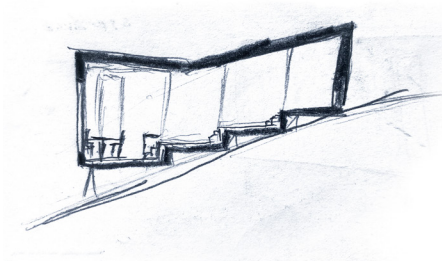

**1380 metrů nad mořem. Nádherný výhled na Harachovy kameny, kotelní jámu, nebo Kozelský hřbet. Výjimečná noční obloha bez světelného smogu a kilometry běžeckých, či turistických tras, ale také velice náročné podmínky, silné větry, déšť, sníh a mráz. To vše zahrnuje jedinečné místo bývalých Jestřábích bud nedaleko Vrbatovy chaty.**

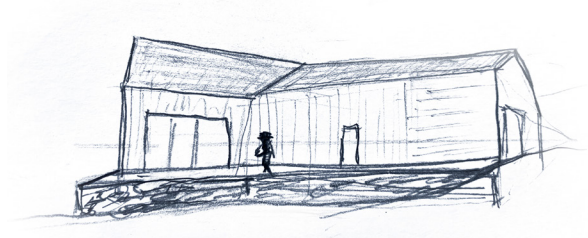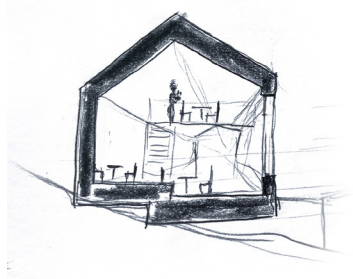

Území je silně ovlivněno povětrnostními podmínky. Jednak jsou zde prudké nárazové větry z Jižní a západní strany kopce, ale také nafoukaný sníh putující z vrchu dolů.

Cílem návrhu bylo poskytnout návštěvníkům místo odpočinku a ubytování, součástí komplexu je také byt správce a zázemí horské služby. Celý návrh vychází z přírodních podmínek místa a jednotlivé objekty jsou uspořádány tak aby tvořily místo kryté před větrem a sněhem určené pro nouzové tábořiště.

Veškeré hmoty jsou silně ovlivněny krytým venkovním zádveřím, odkud se pak objekty otevírají ve směru výhledu na jihozápad. Je zde také maximální snaha o zachování původního terénu, jednotlivé boudy se nezakopávají do svahu, ale naopak stojí nad ním a klesají souběžně s ním.

Hmota restaurace je definována svahem a stává se pomyslným štítem chránícím celé území před sněhovými závějemi nafoukanými z hřebenu kopce. Objekt je zalomen tak, aby kopíroval vrstevnici a otevírá se ve směru výhledu na Kotelní jámy. Restaurace je jediným objektem z komplexu založený pod linií terénu.

Hmota restaurace je definována svahem a stává se pomyslným štítem chránícím celé území před sněhovými závějemi nafoukanými z hřebenu kopce.

Objekt je zalomen tak, aby kopíroval vrstevnici a otevírá se ve směru výhledu na Kotelní jámy. Restaurace je jediným objektem z komplexu založený pod linií terénu.

Boudy určené k ubytování pojmu až šest osob. Jejich tvar je definován venkovním krytým zádveřím a rozšiřováním hmoty ve směru výhledu. Jednotlivé funkční prostory jsou na různých výškových úrovních. Stejného principu využívá i bouda pro ubytování správce, jejíž součástí je kotec pro psa horské služby.


Veškeré objekty jsou řešeny jako dřevostavby rámové nosné konstrukce. Dutiny pod podlahou slouží k ukládání srážkové a šedé vody. Odpady jsou sváděny do čistícího kontejneru odkud je šedá voda posílána zpět k využití návštěvníkům a odpad kompostován. Objekty jsou vytápěny tepelným čerpadlem.








1 NP

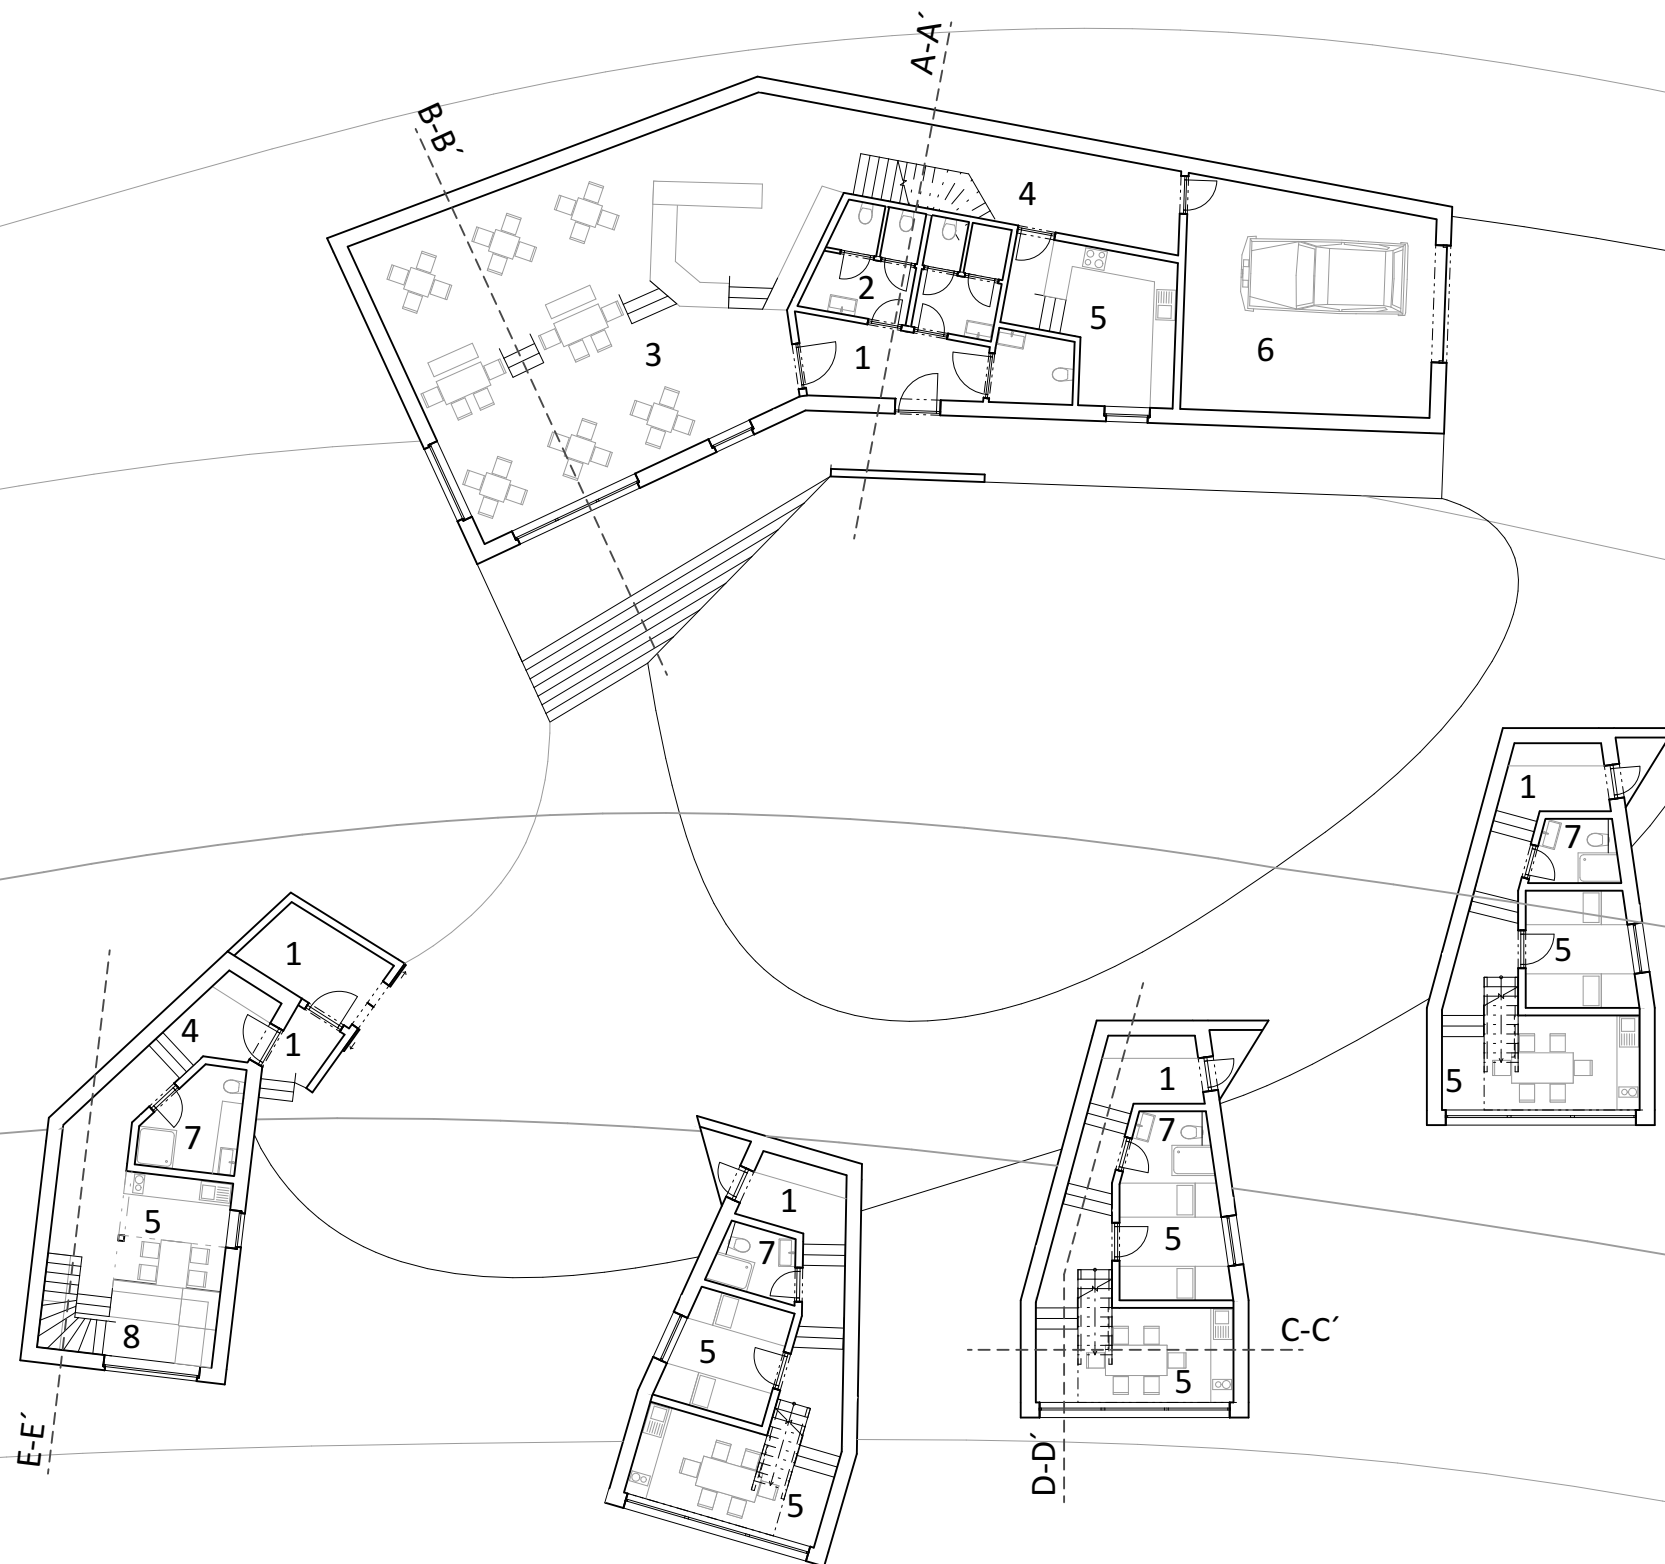

- 1 Zádveří
- 2 Toalety
- 3 Restaurace
- 4 Chodba
- 5 Kuchyně
- 6 Garáž, tech. místnost
- 7 Koupelna
- 8 Obývací pokoj
- 9 Ložnice

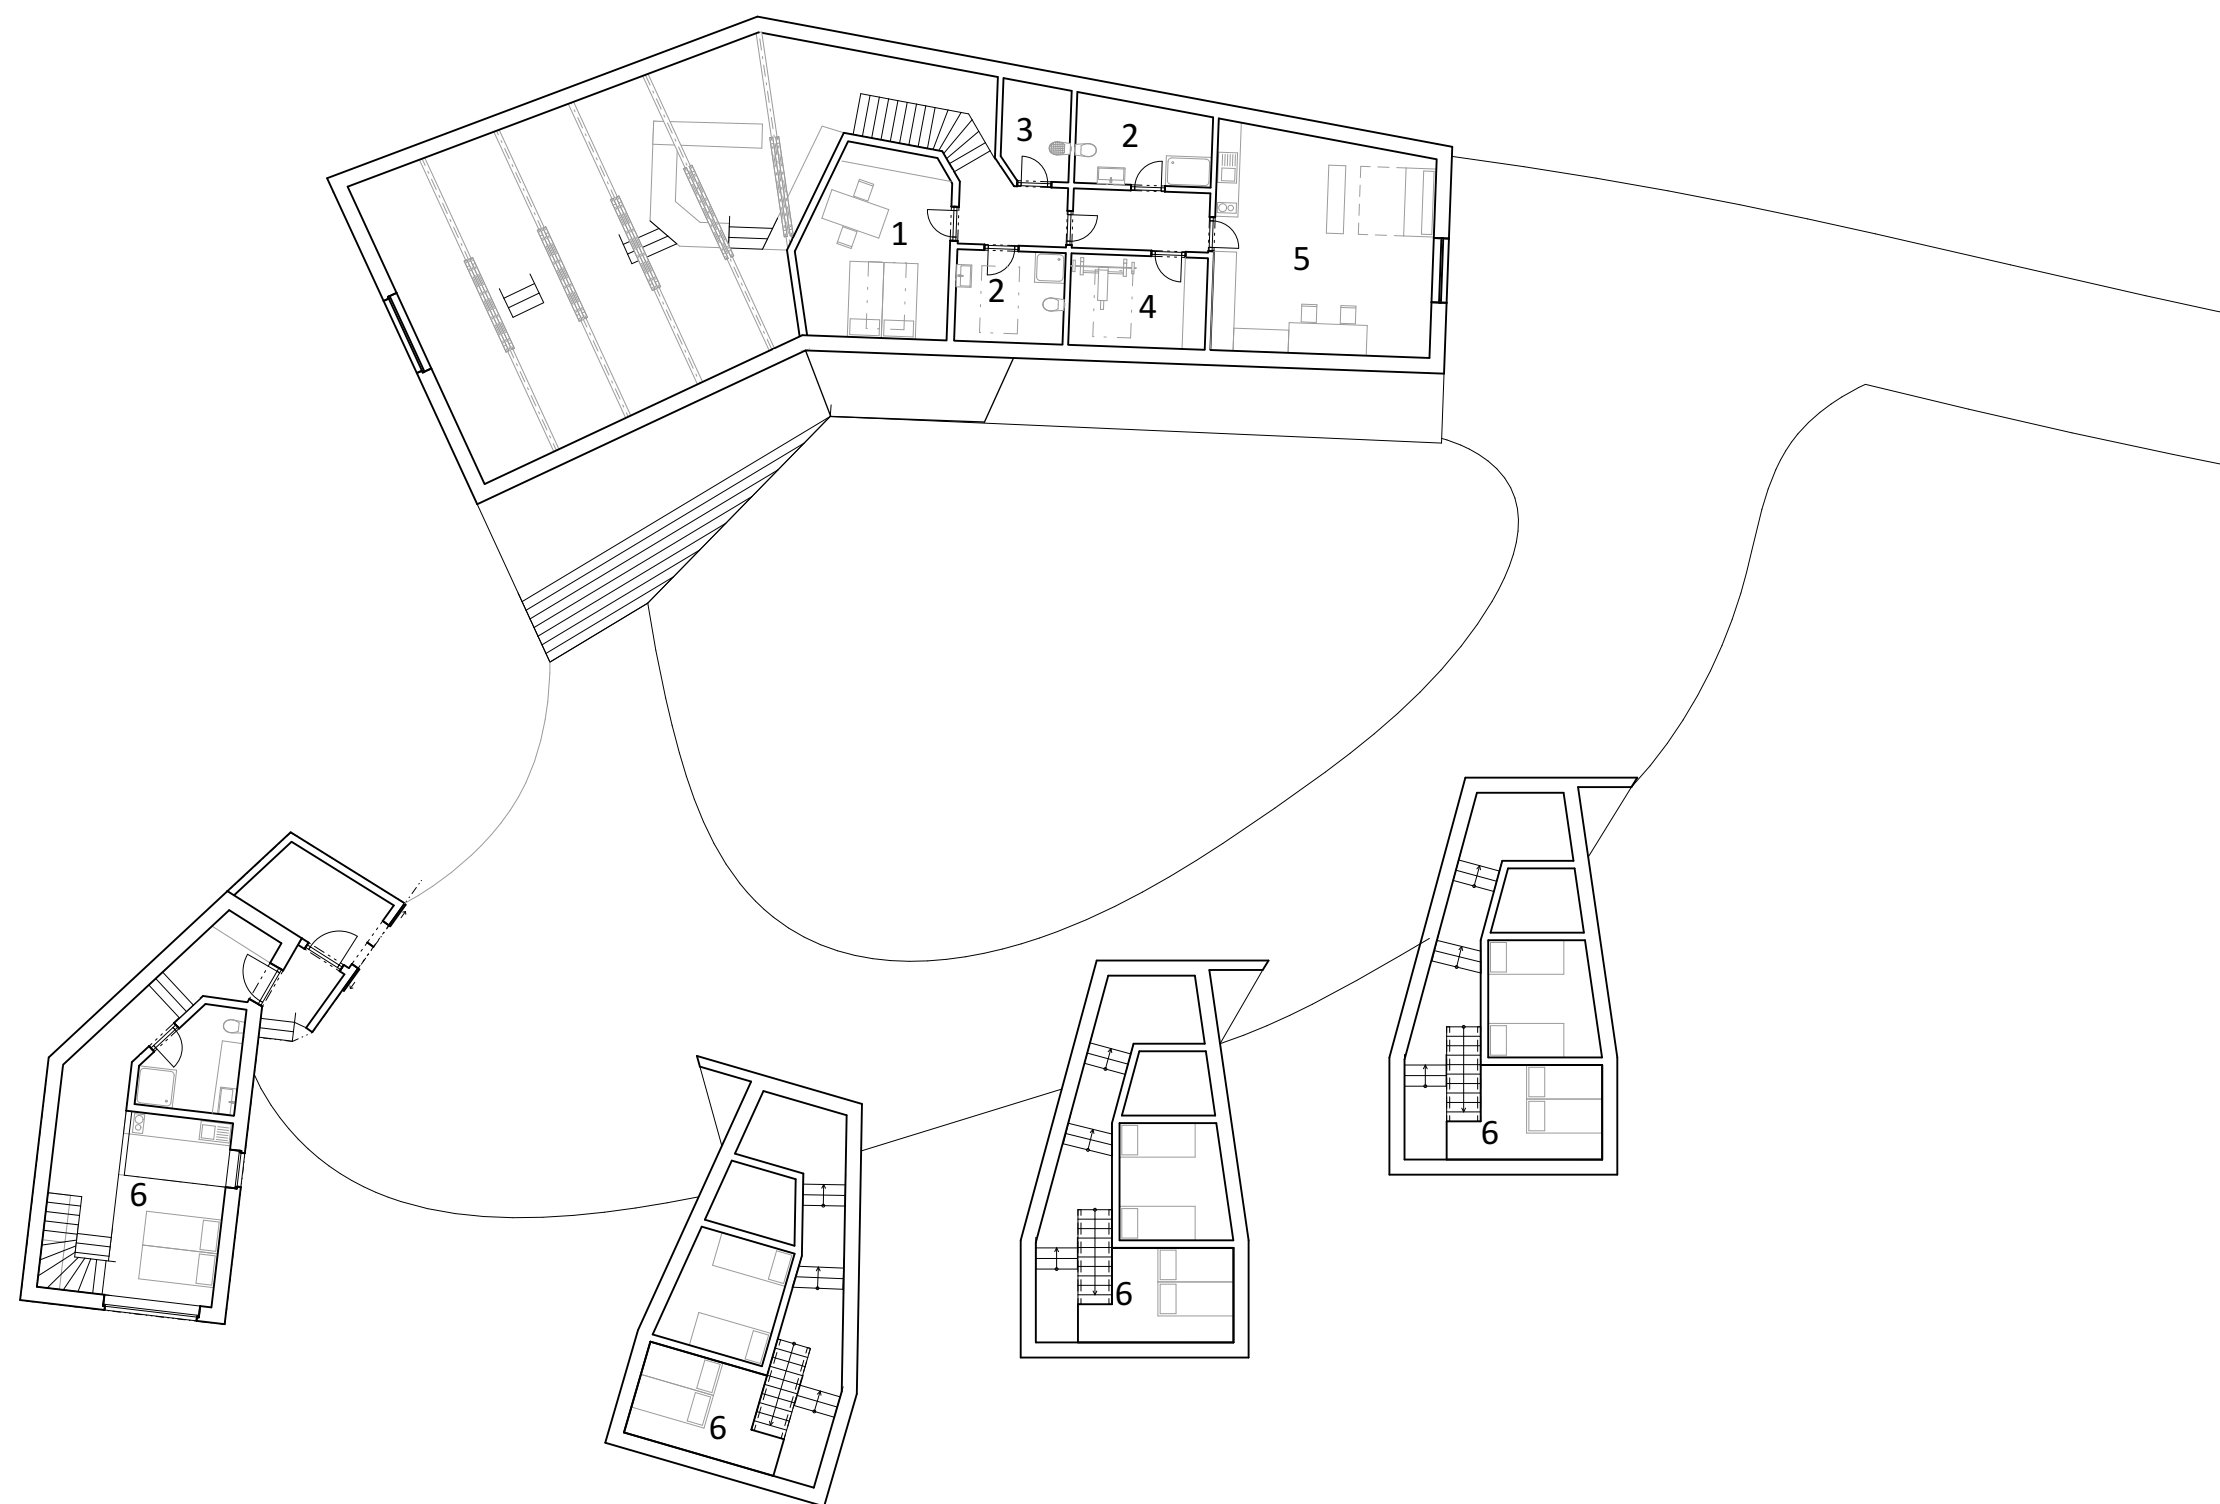


1


5M

2 NP


- 1 Denní místnost obsluhy
- 2 koupelna
- 3 Úklidová místnost
- 4 Posilovna
- 5 Místnost horské služby
- 6 ložnice

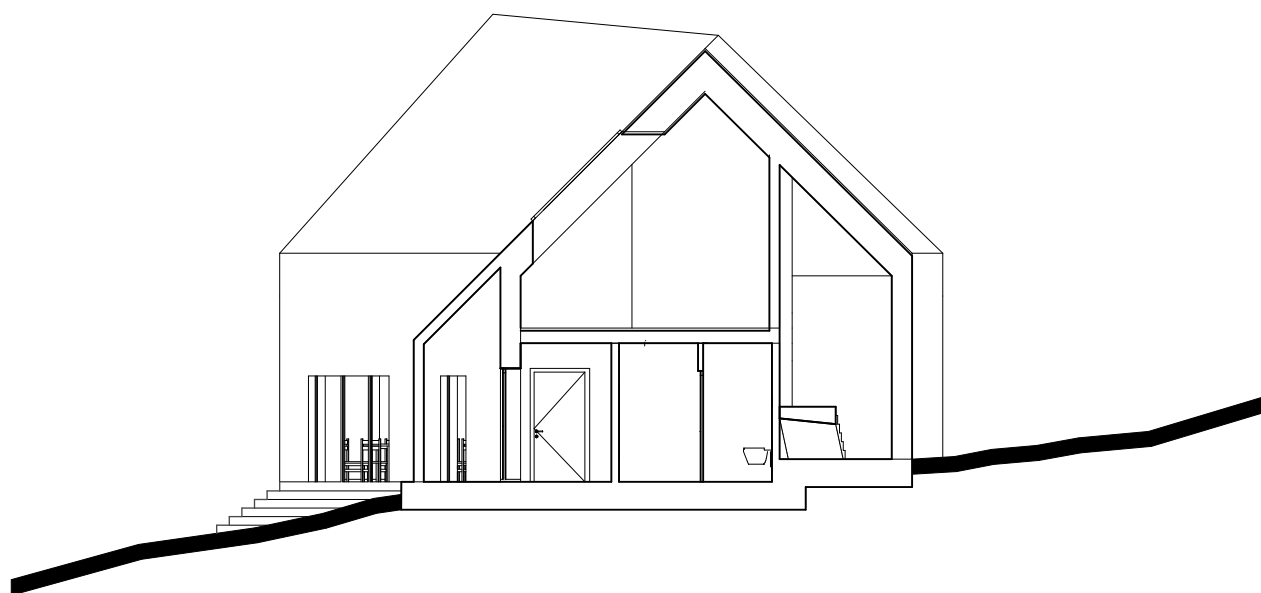


ŘEZ A-A'

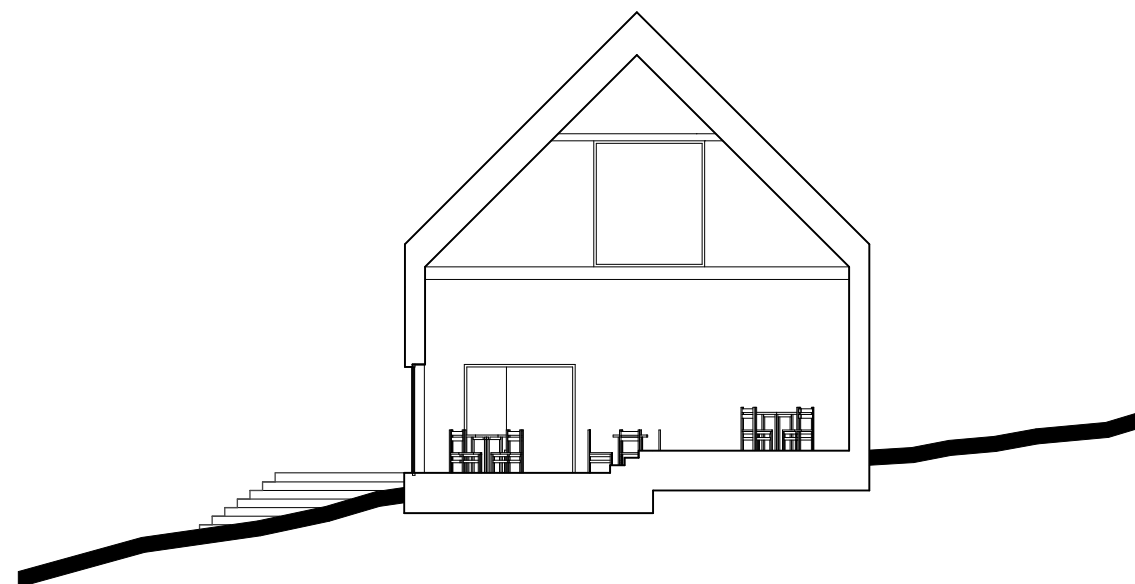


ŘEZ B-B'

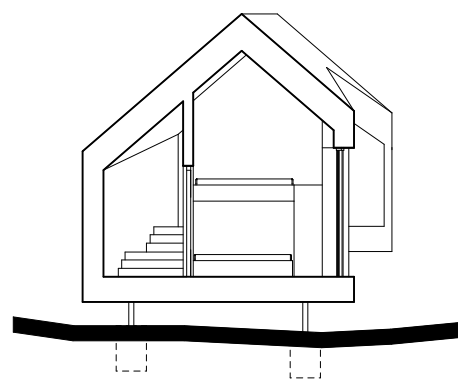

ŘEZ C-C'

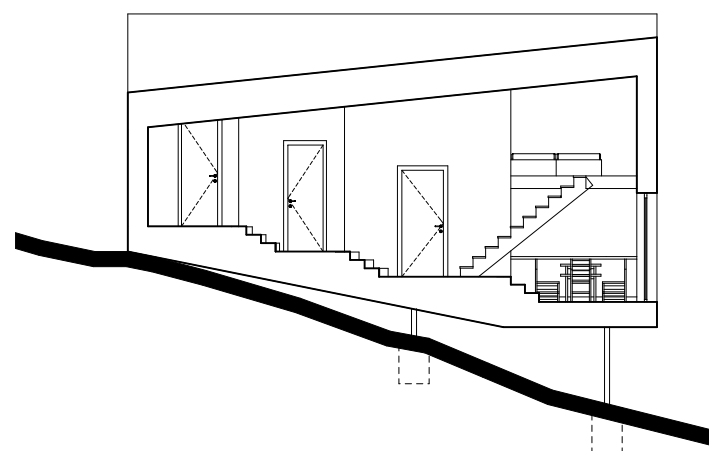


ŘEZ D-D'

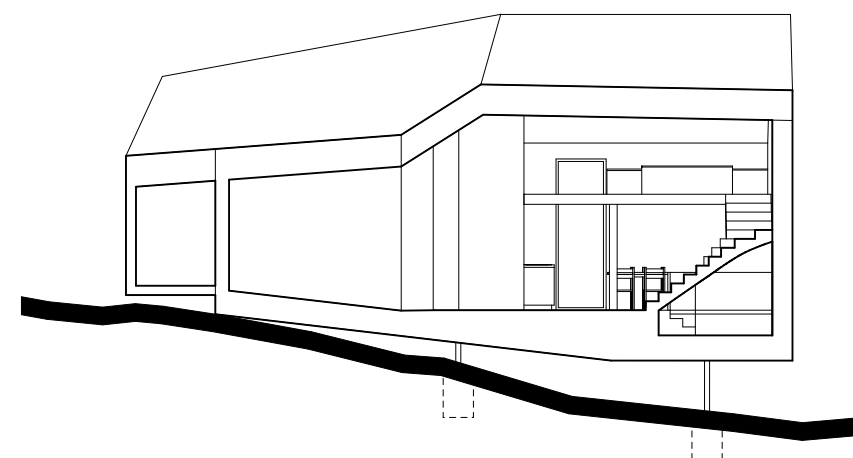


ŘEZ E-E'



ŘEZY

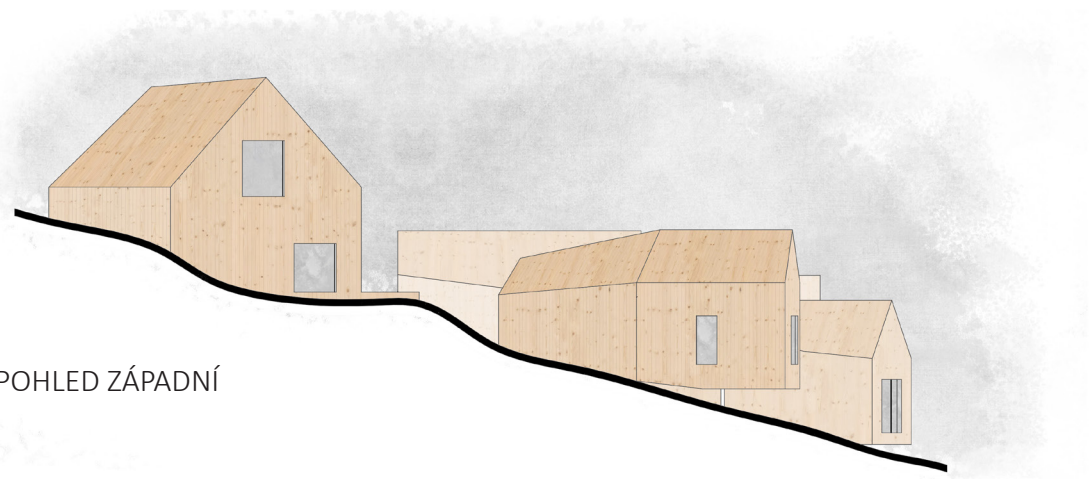


POHLED ZÁPADNÍ

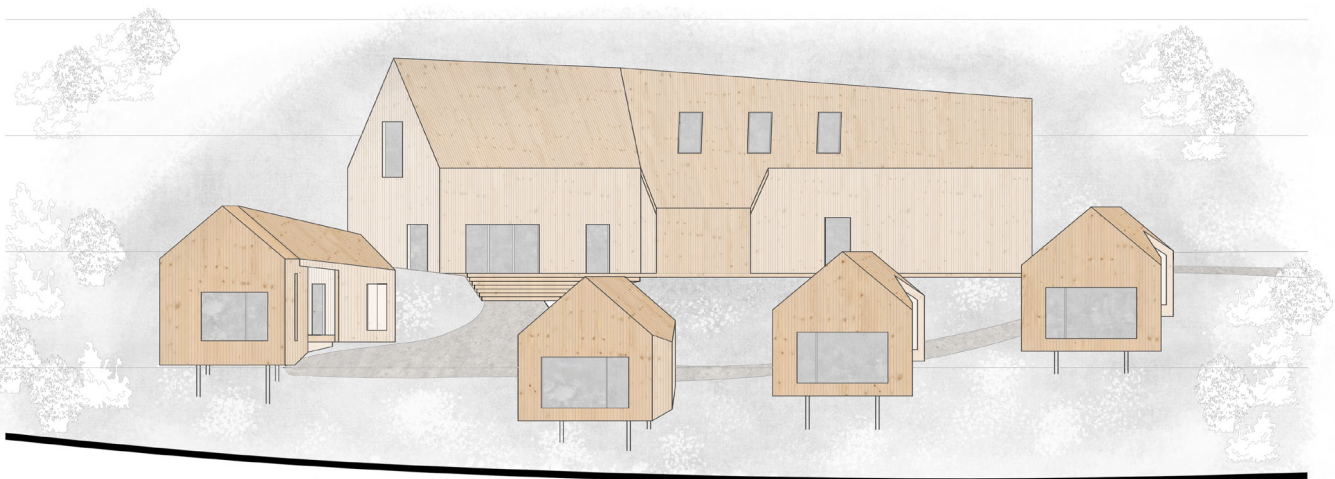


POHLED JIŽNÍ






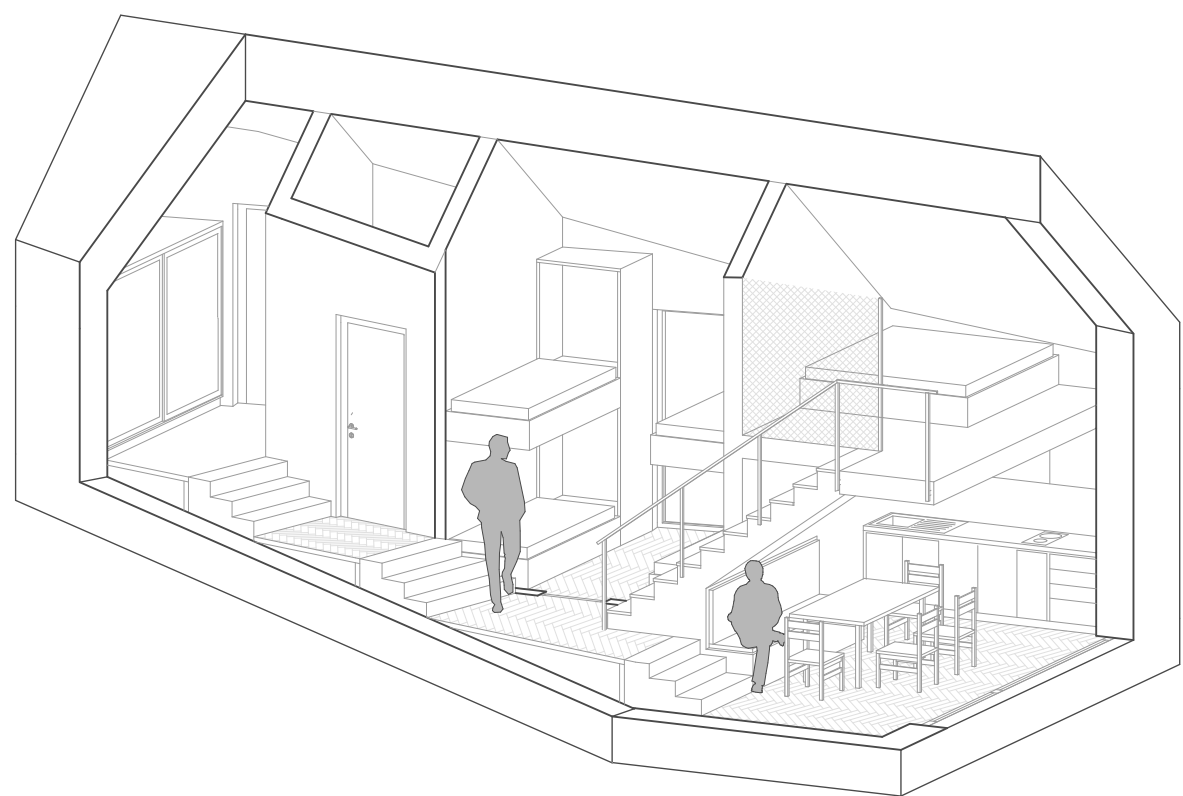

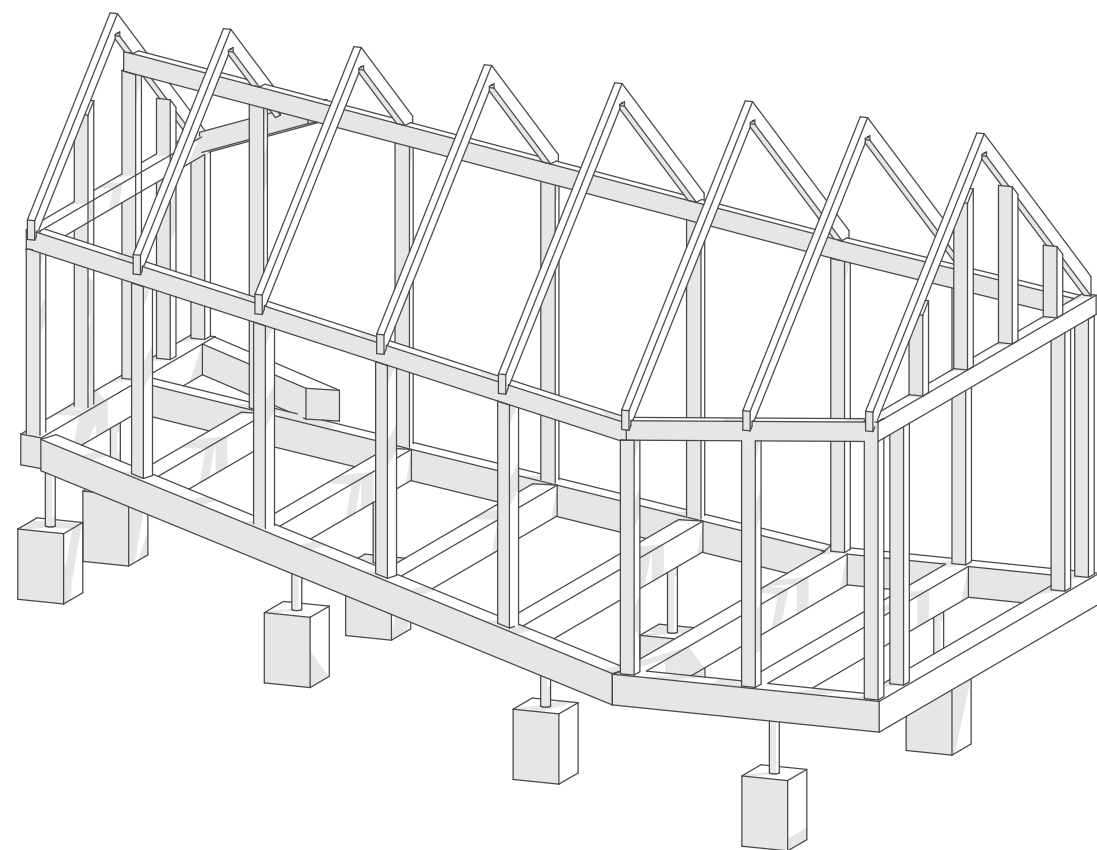

KONSTRUKČNÍ SCHÉMA

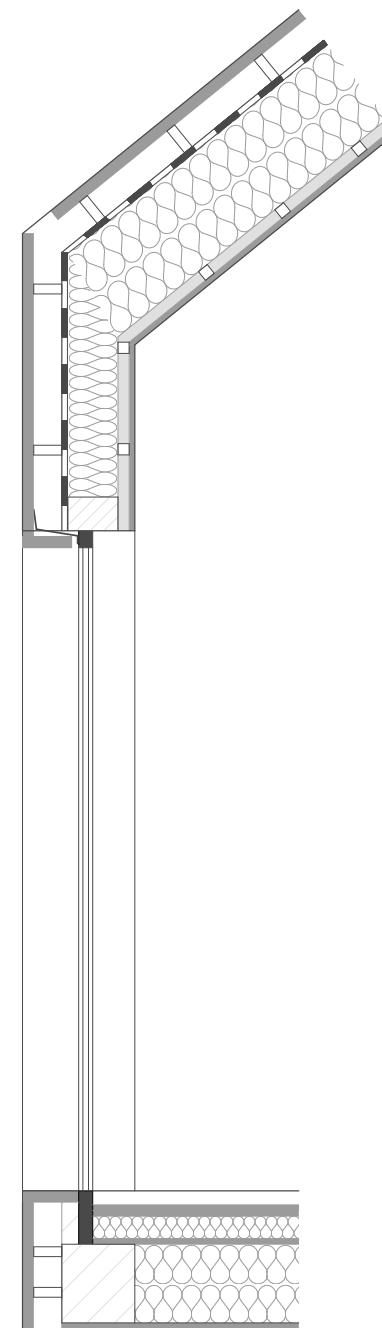

DETAIL FASÁDY M 1:25



