
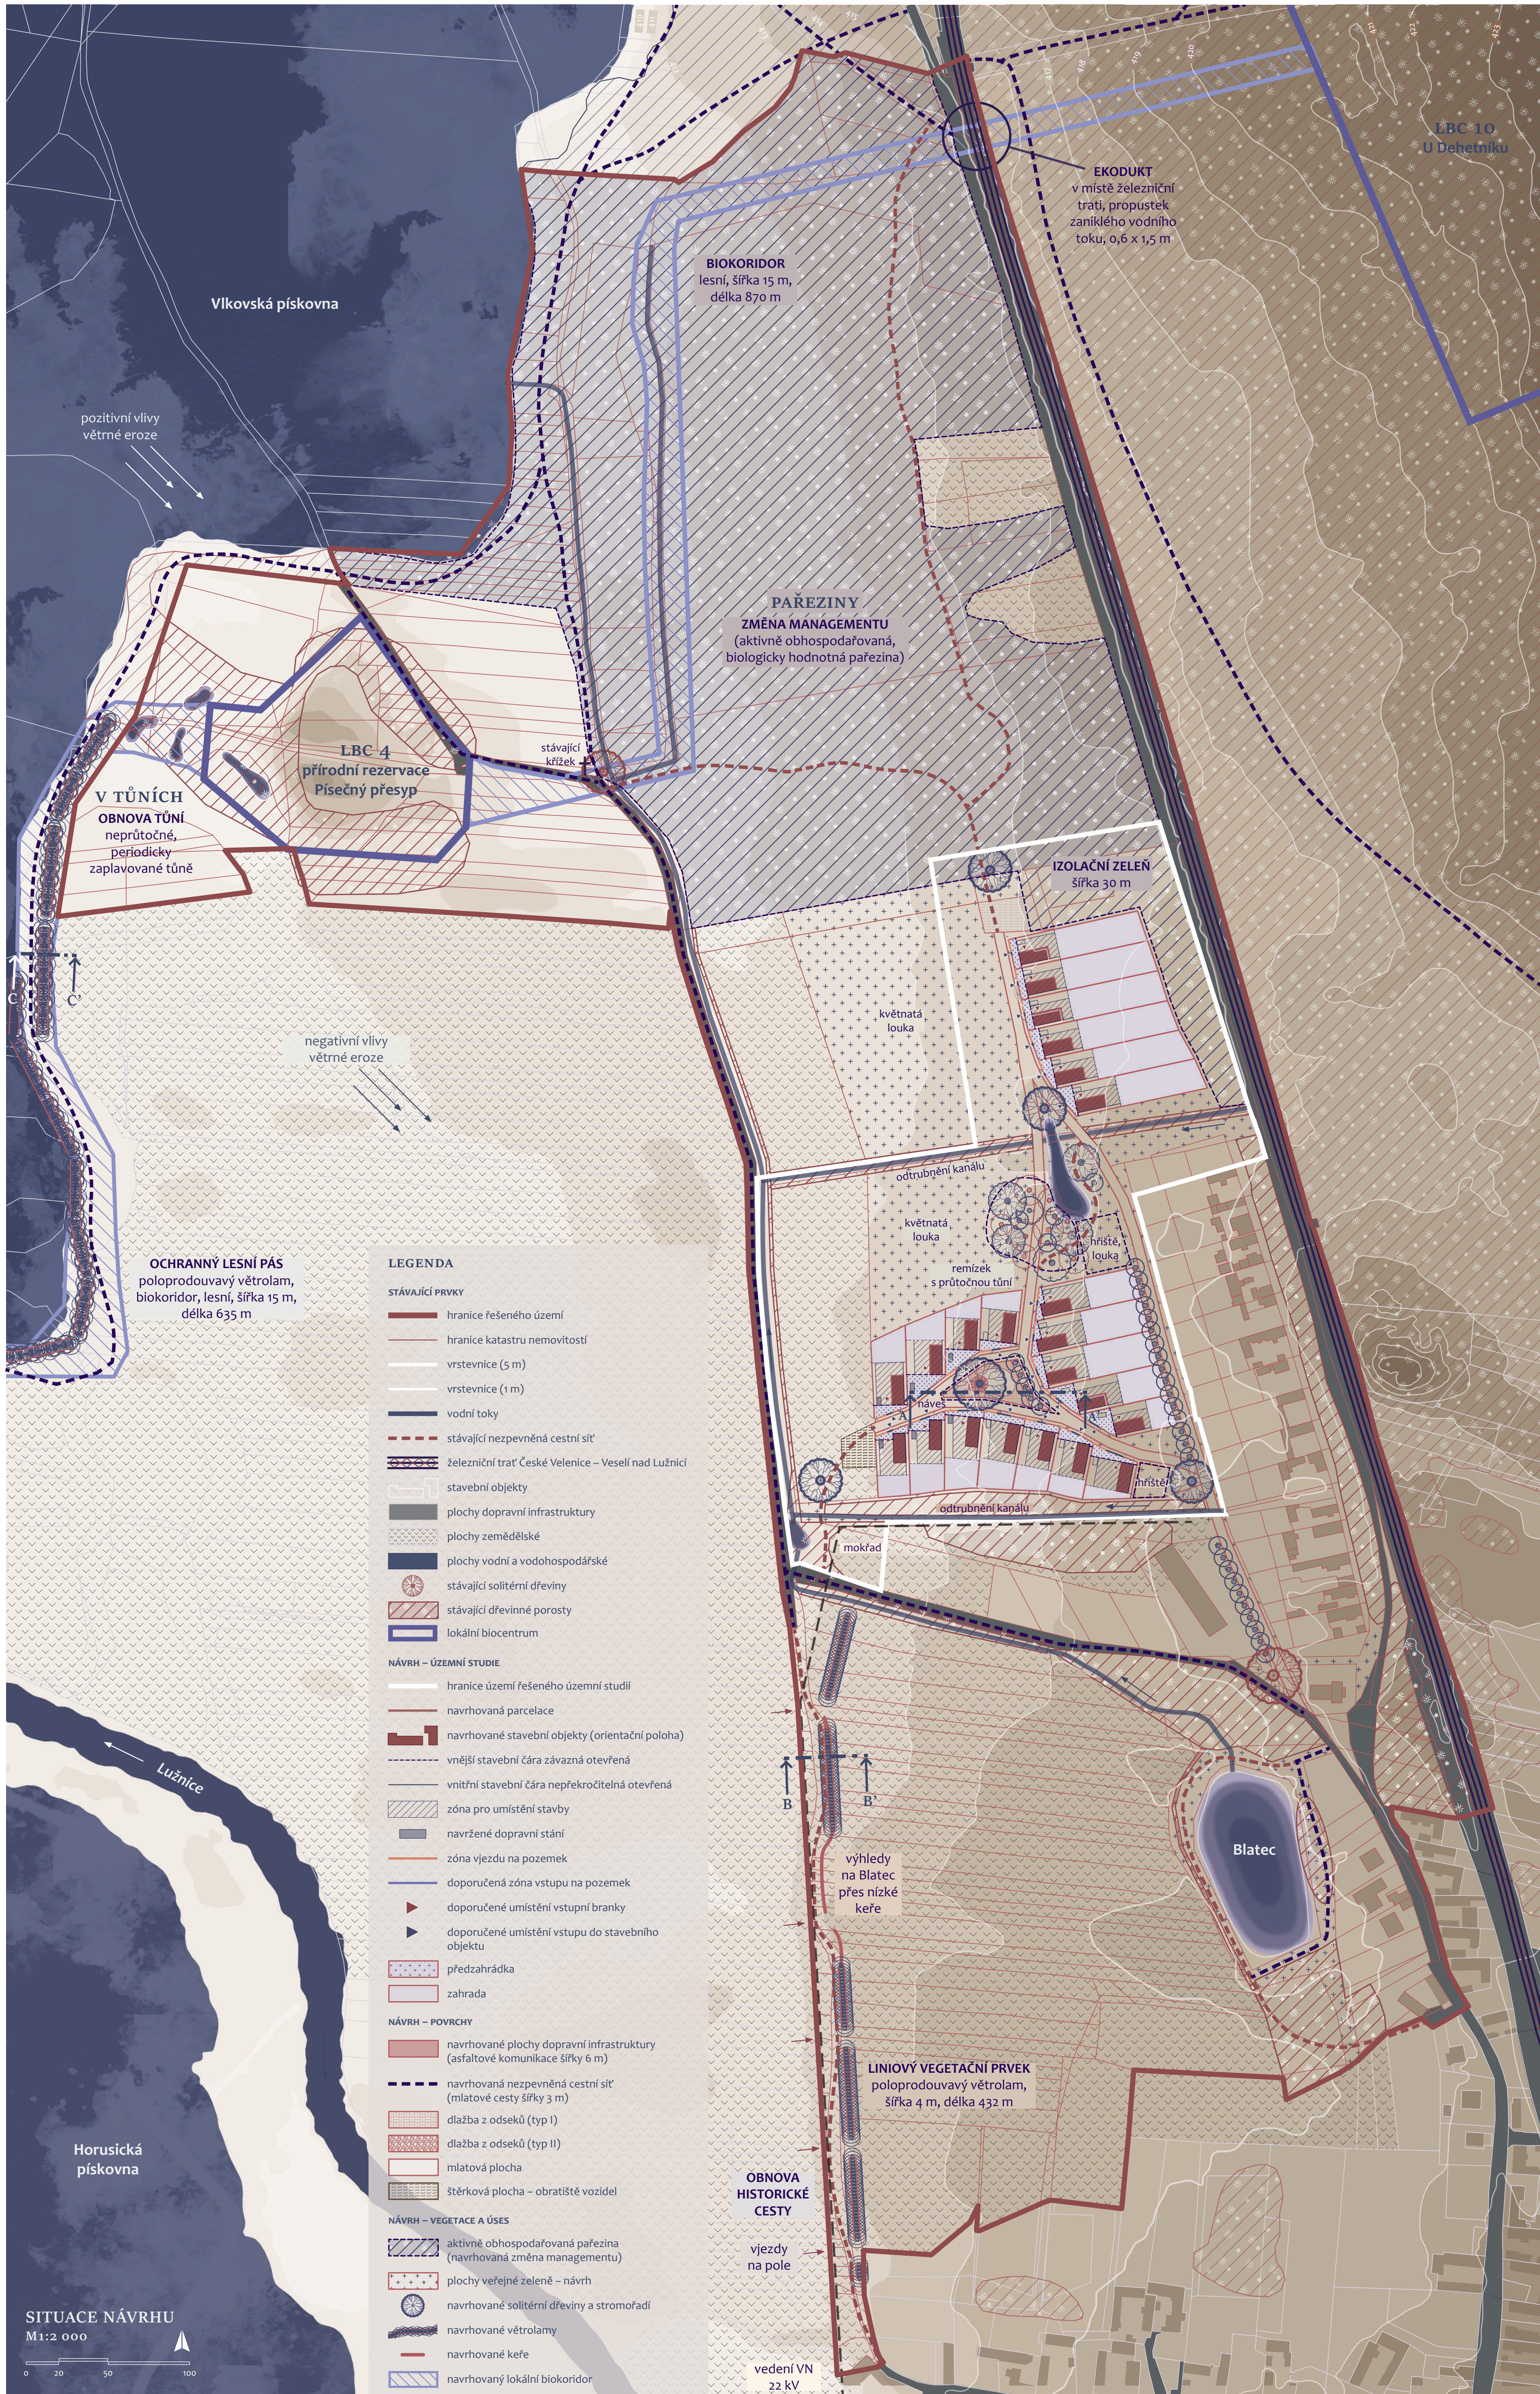
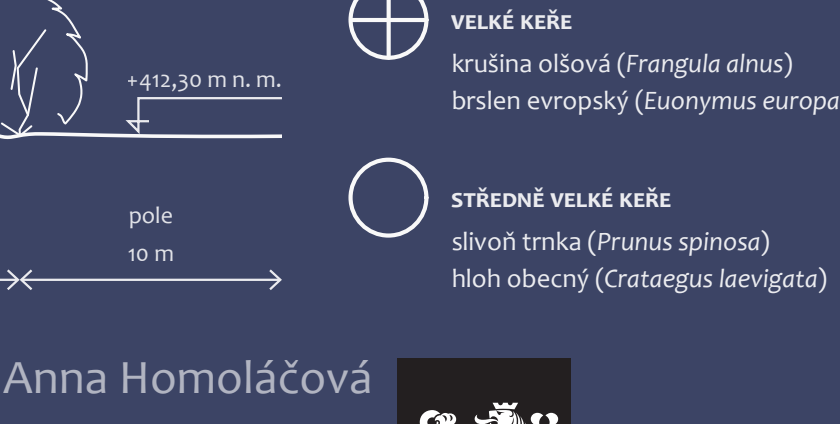
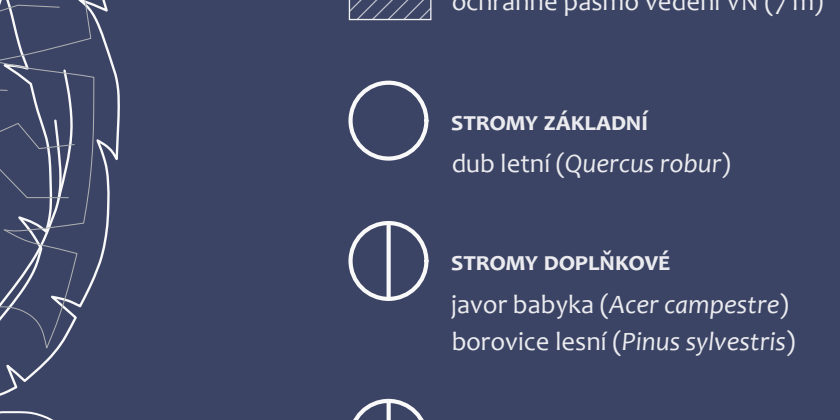
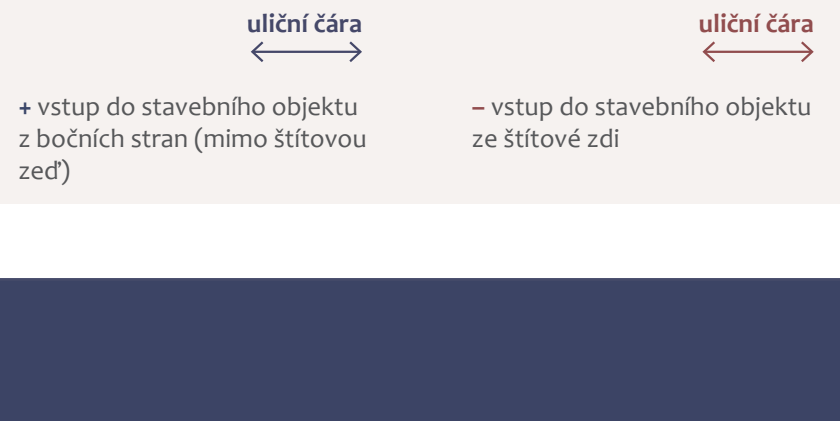
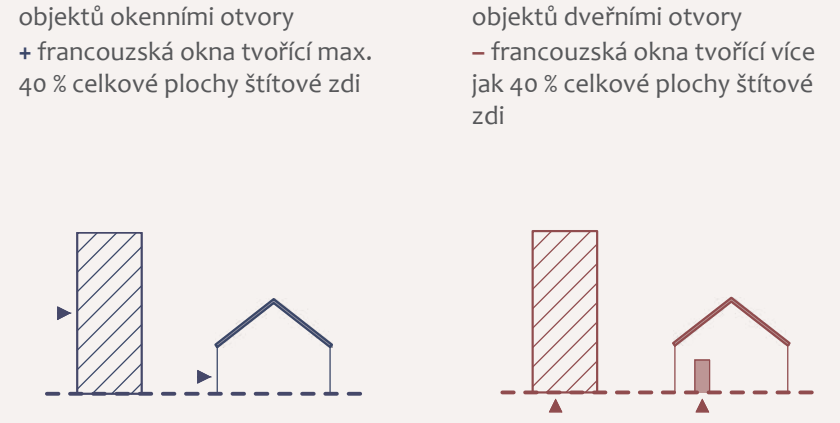
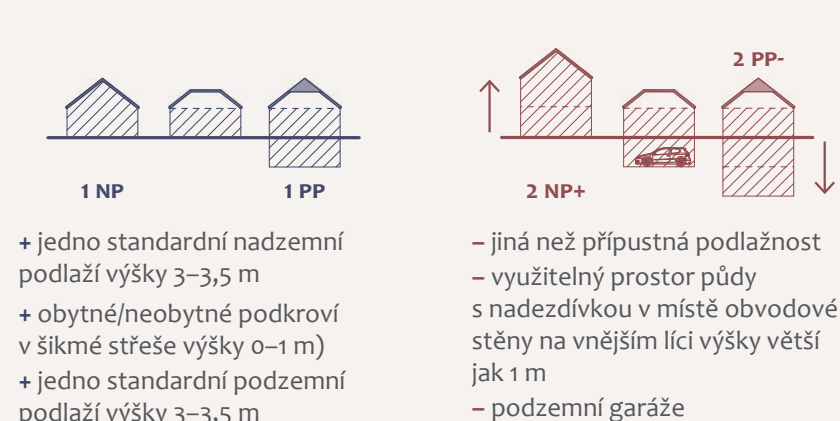
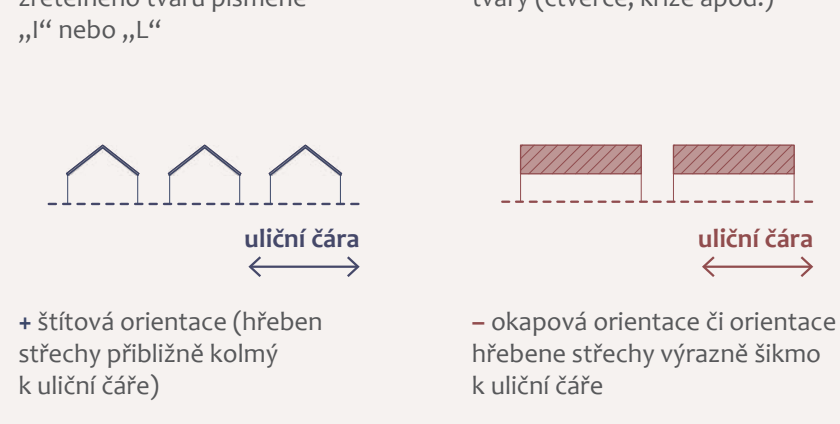
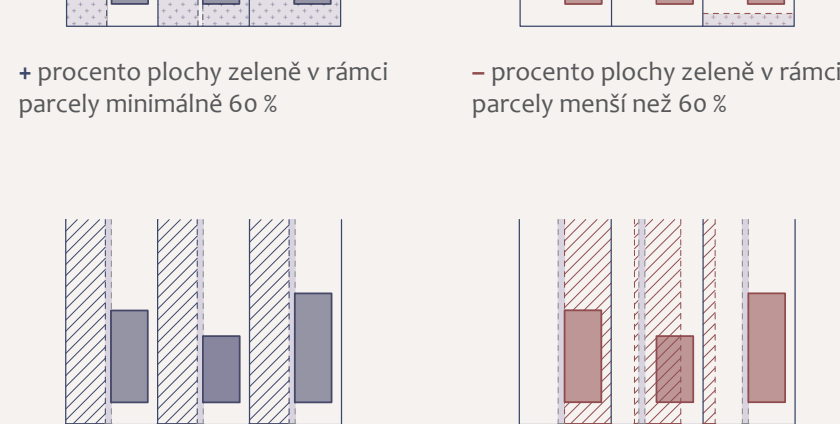
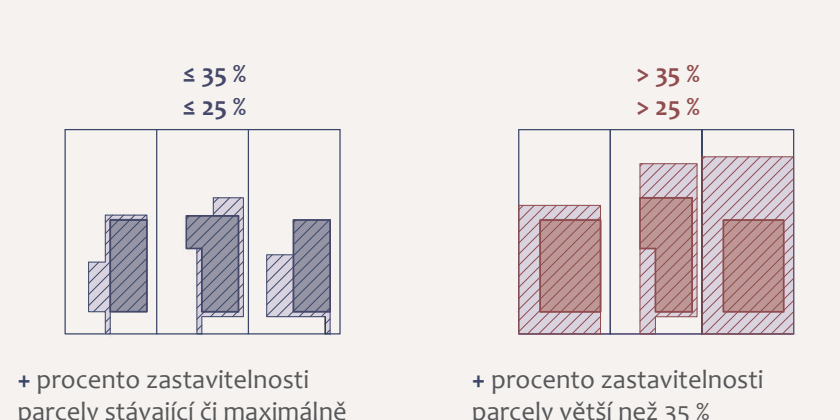
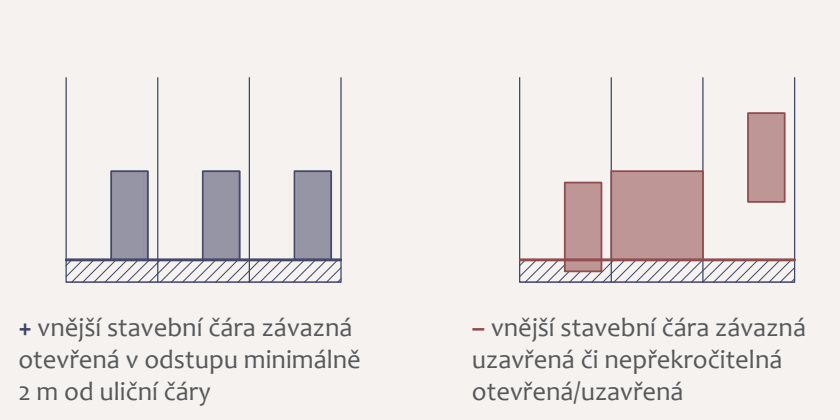
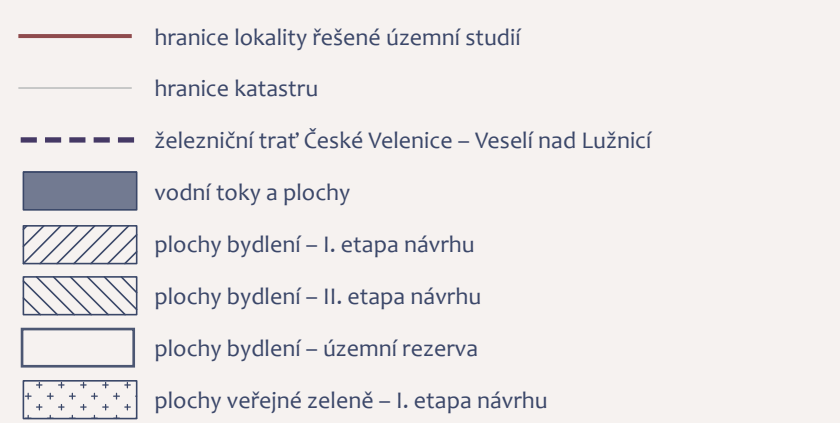
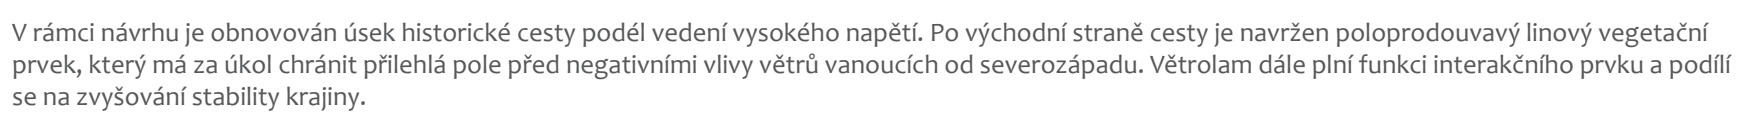


VÝSADBOVÉ SCHÉMA POLOPRODOUNAVÉHO LINIOVÉHO VEGETAČNÍHO PRVKU M1:50

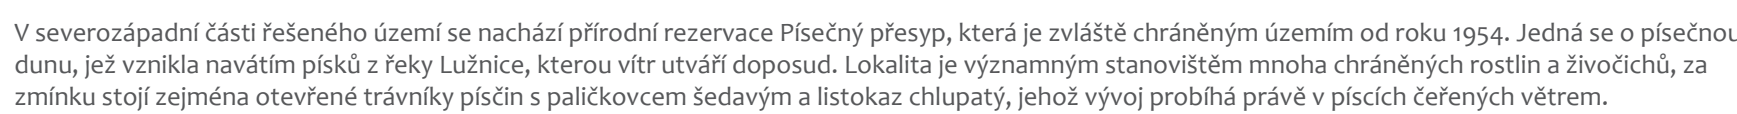