
SÍDLIŠTĚ VACKOV
MOZAIKA
PROSTORŮ

Sídliště – modernistická vrstva každého většího města. Žije v něm, vyrůstá a je jím každodenně ovlivněna velká část obyvatel. Technická životnost této vrstvy se často blíží ke konci a dochází k řadě rekonstrukcí. V tomto projektu se zabývám, jakým způsobem se tedy dá v současnosti k této objemné vrstvě našich měst přistupovat. Vybrané sídliště se nachází v Praze v městské části Praha 3. Jehož okolí se v poslední době dostává do hledáčku developerů, díky kterým by měla v těsné blízkosti sídliště vyrůst nová zástavba. To může být pro sídliště pozitivním impulzem ke změně.

Současné prostory jsou do velké míry negativně ovlivněny automobily, které zaplňují velkou část plochy a polopodzemní garáže často tvoří prostory nikoho zaplňující se odpadky. Tyto nedostatky jsou umocňovány kontrastem s vcelku lidským měřítkem sídliště a velkým počtem pečlivě udržovaných předzahrádek místních obyvatel. Snahou projektu je přistoupit k sídlištnímu prostoru jako celku, nalézt identitu a nabídnout vizi jeho dalšího směrování.


ANALÝZA ÚZEMÍ

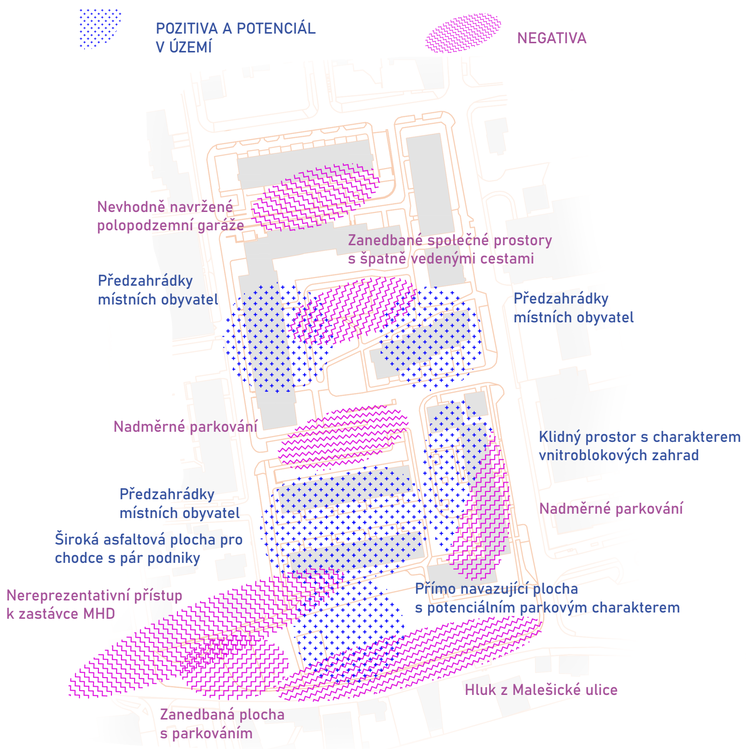


JAK PŘISTUPOVAT K SÍDLIŠTI?

Často monotónní a těžko rozlišitelný prostor jsem se snažil oživit pomocí rozdělení sídliště do menších prostorů se specifickým charakterem. V řadě jsou tyto charaktery již dnes a jen je tedy posiluji a doplňuji o pobytové prvky. Cílem je podpořit pestrost prostorů jak co do funkčního využití, tak také do charakterů, které sídliště svým obyvatelů a návštěvníkům nabízí. Dále se v projektu snažím navrhovat prostory s ohledem na dostupnost a příjemnost všem věkovým skupinám obyvatel, pohledem dětské hry, atraktivitu pro smysly, hospodaření s dešťovouovodou a vytváření prostoru ke snadnějšímu navazování vztahů. V designu pracuji s nepravidelností, která je vlastní celému sídlišti.

NOVĚ NAVRHOVANÉ FUNKČNÍ DĚLENÍ

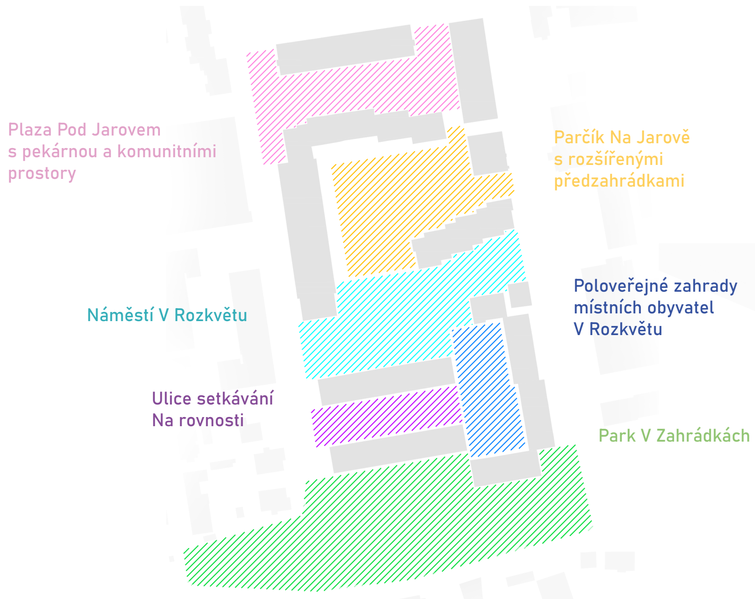

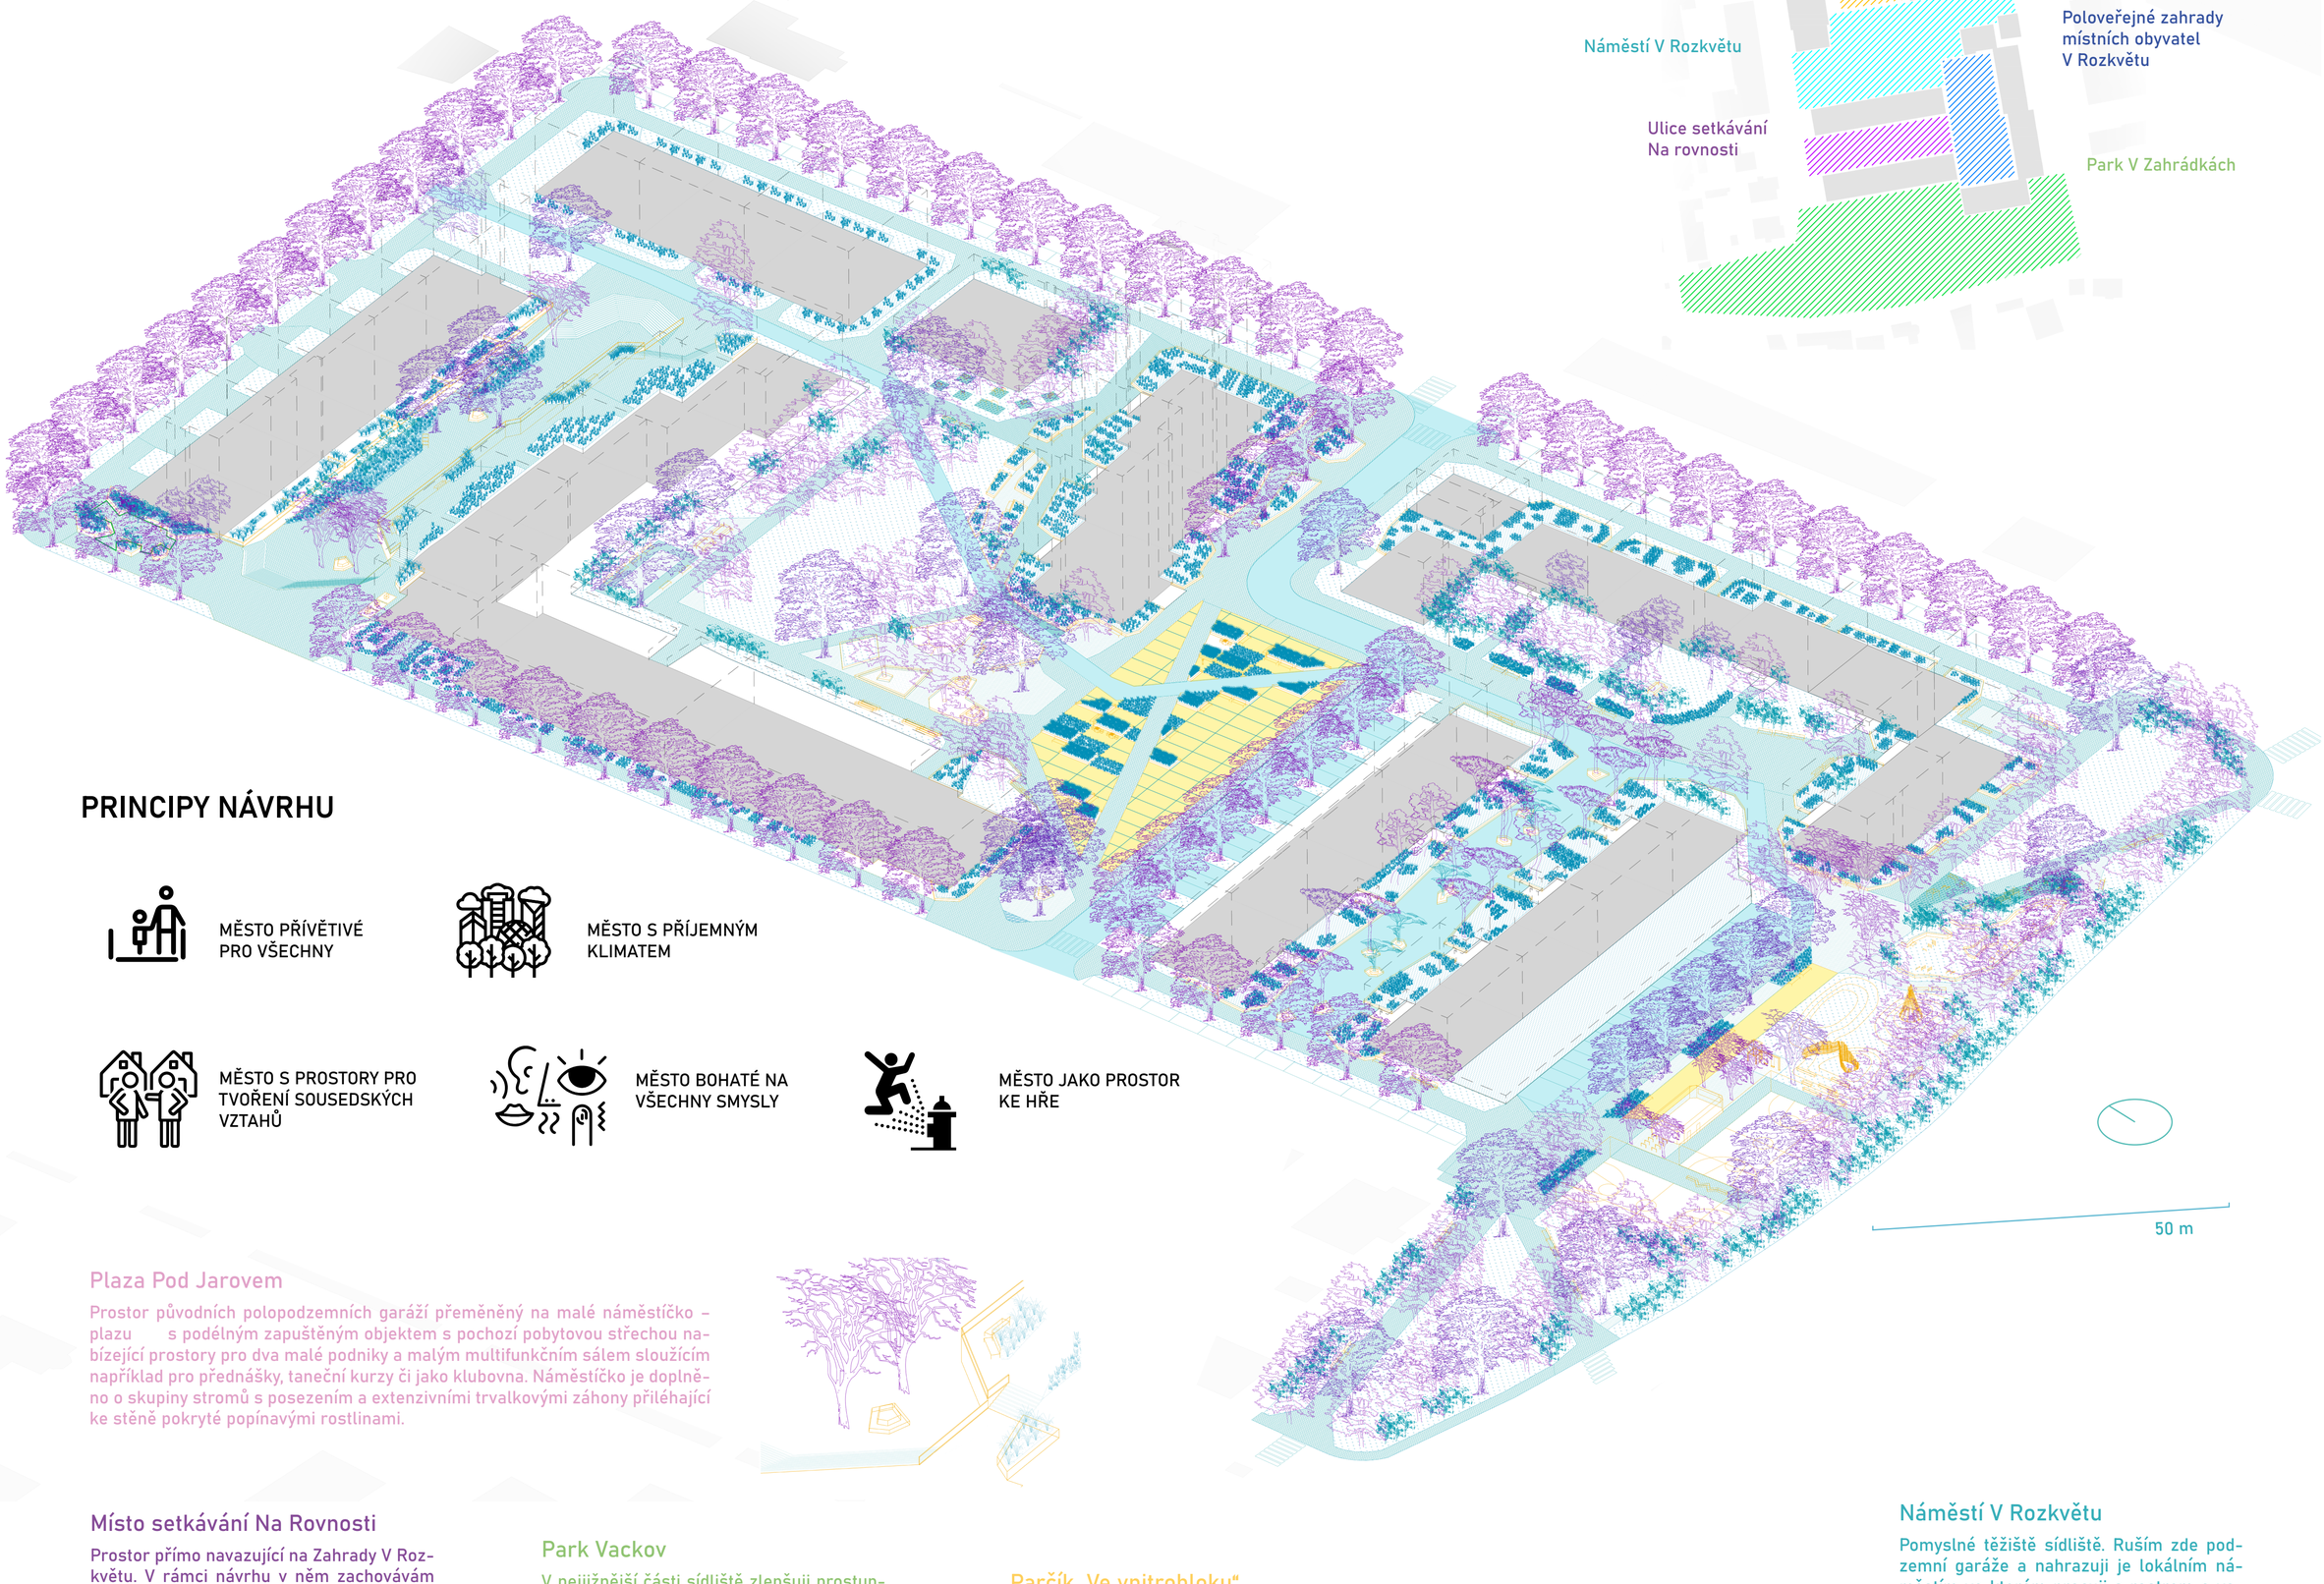

PRINCIPY NÁVRHU

MĚSTO PŘÍVĚTIVÉ PRO VŠECHNY

MĚSTO S PŘÍJEMNÝM KLIMATEM

MĚSTO S PROSTORY PRO TVOŘENÍ SOUSEDSKÝCH VZTAHŮ

MĚSTO BOHATÉ NA VŠECHNY SMYSLY


MĚSTO JAKO PROSTOR KE HŘE

Plaza Pod Jarovem

Prostor původních polopodzemních garáží přeměněný na malé náměstíčko – plazu s podélným zapuštěným objektem s pochozí pobytovou střechou nabízející prostory pro dva malé podniky a malým multifunkčním sálem sloužícím například pro přednášky, taneční kurzy či jako klubovna. Náměstíčko je doplněno o skupiny stromů s posezením a extenzivními trvalkovými záhony přiléhající ke stěně pokryté popínavými rostlinami.


Místo setkávání Na Rovnosti

Prostor přímo navazující na Zahrady V Rozkvětu. V rámci návrhu v něm zachovávám současný charakter velké asfaltové plochy, kterou doplňuji ostrůvky s posezením a se stromy poskytující stín a uzavřenější pocit. Díky oddělení od automobilového provozu se ulice stává bezpečným prostorem pro dětské hry a například jízdám na kole. Asfaltové prostory jsou vyspádovány směrem k ostrůvkům, tak aby zachytily spadlou vodou. Celá ulice je lehce nepravidelně lemována zvýšenými předzahrádky. V celé ulici se snažím zachovat původní jehličnatý charakter.

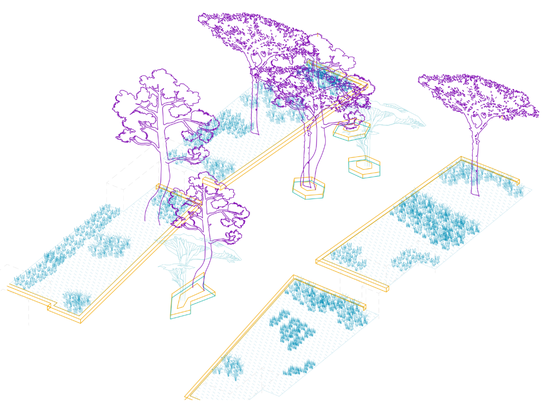

Park Vackov

V nejjižnější části sídliště zlepšuji prostupnost a příjemnost cesty na zastávku blízké MHD parkem. Krajní části parku tvoří hlavní pěší cesty nepravidelně lemované většími stromy a volným prostorem s pobytovým trávníkem. Směrem do středu pak navrhuji aktivní těžiště skládající se ze dvou malých hřišť na míčové sporty, zvlněného trénu s dětskými prolézačkami a houpačkami, terénně zanořeného hřiště pro psy a workoutovými prvky. Tyto prostory spojuje menší promenáda s lavička pod korunami jírovců zakončená kavárnou s veřejnými toaletami a zázemím pro hřiště.

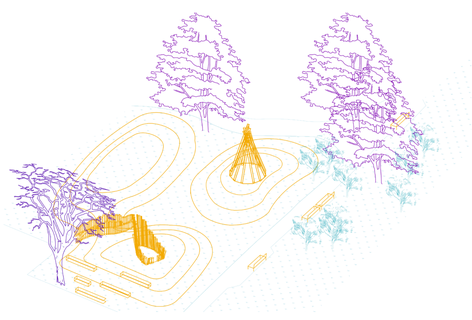


Parčík „Ve vnitrobloku“

Do původně dosti prázdného místa vnáším řadu nových aktivit – hřištěm na Petanque, stoly a lavicemi s místem pro grill, workoutovými prvky. Uprostřed ponechávám volný prostor s pobytovým trávníkem. Před jednotlivými vchody rozšiřuji a vyvyšuji předzahrádky, které si obyvatelé mohou oficiálně pronajmout a hospodařit na nich. Ve zbylém „rozhraní“ s nově navrhovaným náměstím umisťuji pískovou plochu, malé výškově členité podium a „hrací bazének“. Prostor je doplněn řadou klasických laviček.




Poloveřejné zahrady V Rozkvětu

Polouzavřený blok nabízí klidné prostory k odpočinku. Odstraňuji zde současné parkování místo něj zde vzniká plácek lemovaný lavičkami, předzahrádkami a zahradami které jsou od prostoru „ulice“ nově odděleny dešťovými záhony a keři. Díky tomu získávají poloveřejný charakter vybízející k většímu využívání obyvateli přilehlých domů.

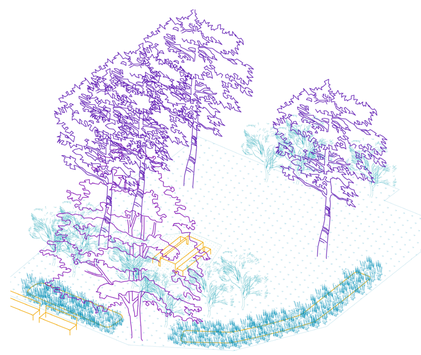

Náměstí V Rozkvětu

Pomyslné těžiště sídliště. Ruším zde podzemní garáže a nahrazuji je lokálním náměstím ve kterém pracuji s rastrem o velikosti parkovacího místa přecházející od vzoru v dlažbě do travinných a extenzivních trvalkových záhonů, které místy vystupují nad úroveň terénu. Ve vzniklých soukromějších prostorách umisťuji lavičky a stolky na hru šachů. Zbylý prostor náměstí nechávám otevřený pro případné pořádání drobných trhů či setkání. Prostor náměstí odděluji od budov stromořadím velkých platanů ty také zarovnávají prostor předzahrádek před ustupující budovou.

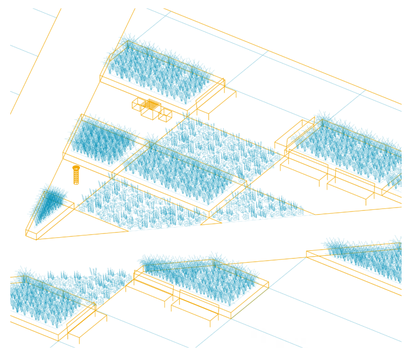

Ateliér Fingerová–Grohmannová
Ateliér střední měřítko bakalářské studium
Krajinářská architektura LS 2022

Vojtěch Janeba
Vackov Upgrade

FAKULTA ARCHITEKTURY ČVUT V PRAZE